


ZESTAWIENIE ELEMENTÓW MAŁEJ ARCHITEKTURY

1. WIATA NA POMOSTIE 1 SZT.



2. MEBLE W WIACIE 3 KOMPL.

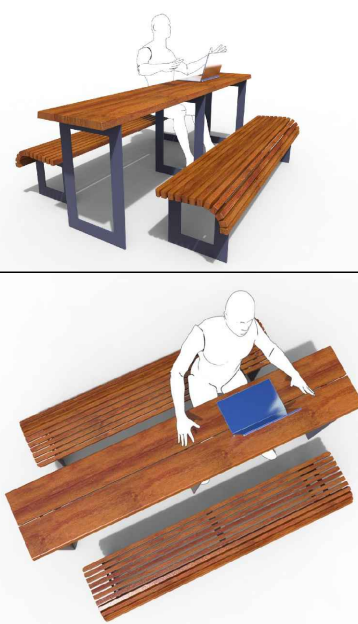

3. ŁAWKI NA POMOSTIE 1 ZESTAW



4. ŁAWKI NA POMOSTIE 4 SZT.




5. LEŻANKA NA POLANIE 1 (1SZT.)




6. WIATA NA POLANIE 2 (2SZT.)



7. PRZEJŚCIE MIĘDZY ŚCIEŻKAMI

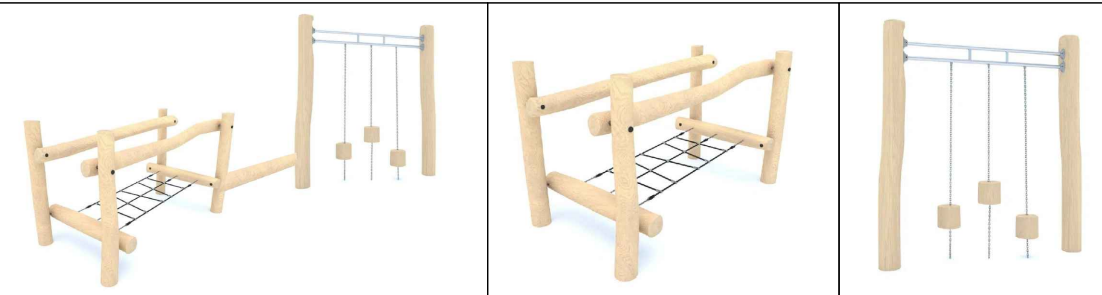

8. PRZEJŚCIE MIĘDZY ŚCIEŻKAMI

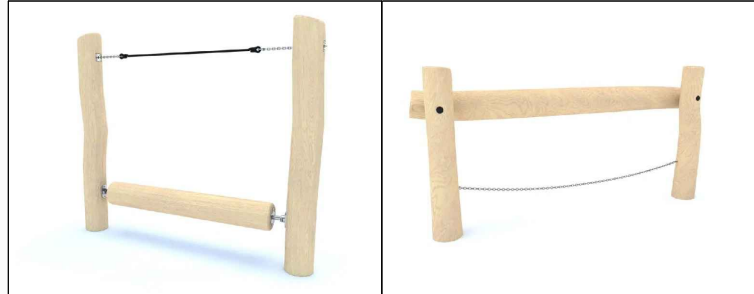

13. TABLICA INFORMACYJNA



9. PRZEJŚCIE MIĘDZY ŚCIEŻKAMI




10. PRZEJŚCIE MIĘDZY ŚCIEŻKAMI



11. PRZEJŚCIE MIĘDZY ŚCIEŻKAMI



12. PRZEJŚCIE MIĘDZY ŚCIEŻKAMI

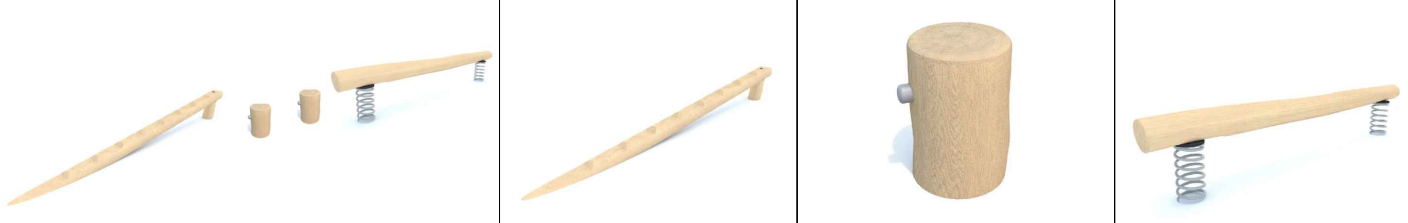

Legenda :

- linia rozdzielająca tereny o różnym przeznaczeniu w miejszcowym planie zagospodarowania przestrzennego
- nieprzekraczalna linia zabudowy
- warstwie

Informacja o dokładności danych określających położenie punktów granicznych działki będącej przedmiotem opracowania: Przedstawione punkty graniczne działki przedmiotowej nr 235/4 nie posiadają danych określających położenie tych punktów granicznych z wymaganą dokładnością (analiza atrybutów punktów granicznych działki przedmiotowej) w związku z powyższym niniejsza mapa nie spełnia kryteriów do projektowania obiektów budowlanych w odległości mniejszej bądź zbliżonej do 4m.

Nie wyklucza się istnienia w terenie innych nie wskazanych na niniejszej mapie urządzeń podziemnych, które nie były zgłoszone do Inwentaryzacji lub o których brak jest informacji w Instytucjach branżowych. Mapa nie może służyć do celów rozgraniczeniowych.

Wykonanie mapy do celów projektowych nie zostało poprzedzone ustaleniami dotyczącymi ewentualnych służebności gruntowych obciążających grunty położone w granicach zakresu opracowania



wykonat :
Data: 03.12.2024r.

MAPA DO CELÓW PROJEKTOWYCH
skala 1:500

powstała jako opracowanie jednostkowe MZ 173.444.21
powiat: nowosądecki
gmina: Chelmiec [121002_2]
obręb: Krasne Potockie [0012]
obiekt: działka ewidencyjna nr 235/4 [część]
Układ pionowy: "PL-EVRF2007-NH"
ID: GE0.6640.12831.2024

LEGENDA

- GRANICA DZIAŁKI O NR EWID. 235/4
- GRANICA TERENU OPRACOWANIA
- OZNACZENIA ELEMENTÓW MAŁEJ ARCHITEKTURY
- ŻYWOPLÓT GRABOWY
- ŚCIEŻKA NA GRUNCIE I POMOST KOMPOZYTOWY
- ŚCIEŻKA ŻWIROWA TYP I
- ŚCIEŻKA ŻWIROWA TYP II
- TRAWA
- KŁOMBY BYLINOWE
- ROŚLINY LIŚCIASTE WG PROJEKTU ZIELNI
- ZŁĄCZE KABLOWE OŚWIETLENIA
- LINIA KABLOWA NISKIEGO NAPIĘCIA
- SŁUP RUROWY H=4M, OPRAWA LED 42W 5550lm

RZĘDNE TERENU ISTNIEJĄCEGO
RZĘDNE I SPADKI UTWARDZEŃ PROJEKTOWANE
RZĘDNE ISTNIEJĄCE
RZĘDNE TERENU PROJEKTOWANEGO,
NIUTWARDZONEGO

LEGNOSTWA PROJ. DESIGN UNIT	ARCHIFORMACJA SP Z O.O. ROMANA DMOWSKIEGO 22, 63-000 ŚRÓDA WLKP.		
INWESTOR	GMINA CHELMIEC PAPIESKA 2, 33-395 CHELMIEC		
OBIEKT	ZAGOSPODAROWANIE OTOCZENIA JEZIORA ROŻNOWSKIEGO		
LOKALIZACJA	33-394 KRASNE POTOCKIE NR EWID. DZIAŁKI: 235/4		
TYTUŁ PROJEKTU	PROJEKT TECHNICZNO- WYKONAWCZY		
BRANŻA	ARCHITEKTURA		
PROJEKTANT	MGR INŻ. ARCH. MARTA WACHOWIAK NR UPRAWNIEN. SOWPOMKUS/8/2011	PODPIS	SIGNATURE
TYTUŁ RYSUNKU	PROJEKT ZAGOSPODAROWANIA TERENU	SKALA	1:500
DATA	03.2025	REWIZJA	0
NUMER RYSUNKU	PT/A/01		