


ZESTAWIENIE ELEMENTÓW MAŁEJ ARCHITEKTURY

1. WIATA NA POMOSTIE 1 SZT.



2. MEBLE W WIACIE 3 KOMPL.

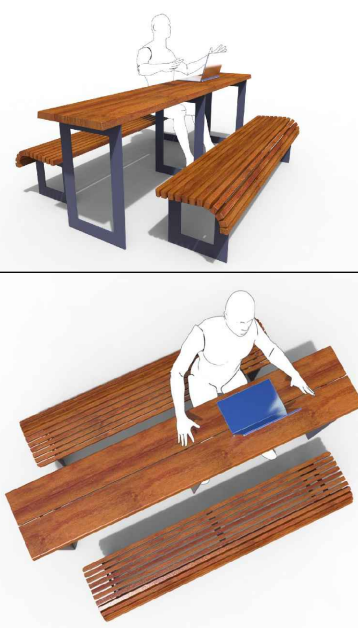

3. ŁAWKI NA POMOSTIE 1 ZESTAW



4. ŁAWKI NA POMOSTIE 4 SZT.



5. LEŻANKA NA POLANIE 1 (1SZT.)



6. WIATA NA POLANIE 2 (2SZT.)



7. PRZEJŚCIE MIĘDZY ŚCIEŻKAMI



14. KOSZ NA ŚMIECI



8. PRZEJŚCIE MIĘDZY ŚCIEŻKAMI




13. TABLICA INFORMACYJNA




9. PRZEJŚCIE MIĘDZY ŚCIEŻKAMI




10. PRZEJŚCIE MIĘDZY ŚCIEŻKAMI

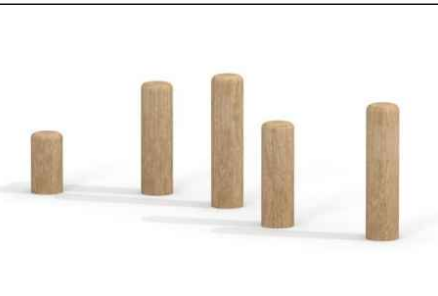

11. PRZEJŚCIE MIĘDZY ŚCIEŻKAMI

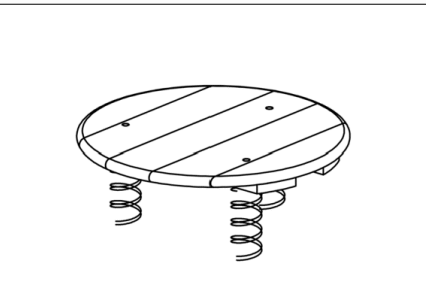

12. PRZEJŚCIE MIĘDZY ŚCIEŻKAMI

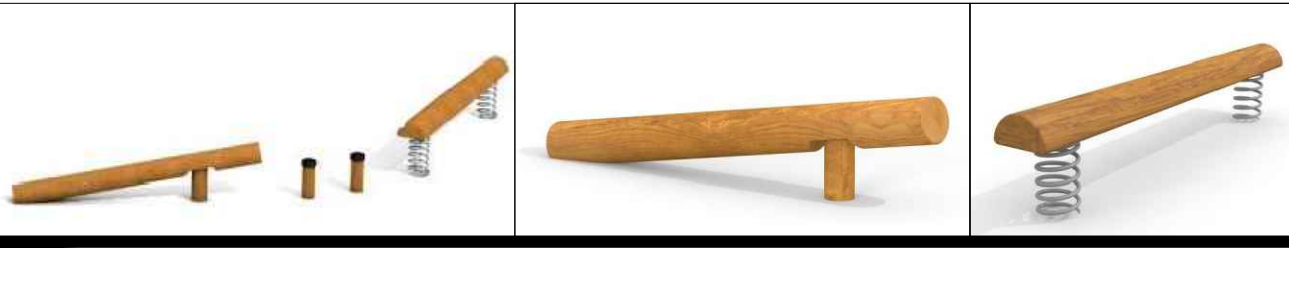

NASADZENIA WG PROJEKTU ZIELENI



UTWARDZENIE/DOJŚCIE DO STREFY REKREACYJNEJ

Legenda

ISTN. BUDYNEK GOSPODARCZY

ISTN. BUDYNEK HANDLOWY NA DZIAŁCE SĄSIEDNIEJ

ISTN. BUDYNEK HANDLOWY NA DZIAŁCE SĄSIEDNIEJ

Przedstawione punkty graniczne działki przedmiotowej nr 235/4 nie posiadają danych określających położenie tych punktów granicznych z wymaganą dokładnością (analiza atrybutów punktów granicznych działki przedmiotowej) w związku z powyższym niniejsza mapa nie spełnia kryteriów do projektowania obiektów budowlanych w odległości mniejszej bądź zbliżonej do 4m.

Nie wyklucza się istnienia w terenie innych nie wykazanych na niniejszej mapie urządzeń podziemnych, które nie były zgłoszone do Inwentaryzacji lub o których brak jest informacji w Instytucjach branżowych. Mapa nie może służyć do celów rozgraniczeniowych.

Wykonanie mapy do celów projektowych nie zostało poprzedzone ustaleniami dotyczącymi ewentualnych służebności gruntowych obciążających grunty położone w granicach zakresu opracowania

wykonat:
Data: 03.12.2024r.

MAPA DO CELÓW PROJEKTOWYCH
skala 1:500

powstała jako opracowanie jednostkowe MZ 173.444.21

powiat: nowosądecki
gmina: Chelmiec [121002_2]
obręb: Krasne Potockie [0012]
obiekt: działka ewidencyjna nr 235/4 [część]

Układ poziomy: "2000"
Układ pionowy: "PL-EVRF2007-NH"
ID: GE0.6640.12831.2024

LEGENDA

GRANICA DZIAŁKI O NR EWID. 235/4
GRANICA TERENU OPRACOWANIA

1-14. OZNACZENIA ELEMENTÓW MAŁEJ ARCHITEKTURY
ŻYWOPLÓT GRABOWY
ŚCIEŻKA KOMPOZYTYWA NA GRUNCIE
ŚCIEŻKA ŻWIROWA TYP I
ŚCIEŻKA ŻWIROWA TYP II
TRAWA
KŁOMBY BYLINOWE

ROŚLINY LIŚCIASTE WG PROJEKTU ZIELENI
ZŁĄCZE KABLOWE OŚWIETLENIA
LINIA KABLOWA NISKIEGO NAPIĘCIA
SŁUP RUROWY H=4M, OPRAWA LED 42W 5550lm
PRZĘKROJE PRZEZ TEREN SKALA 1:200
GRANICE STREF/ MIEJSC REKREACYJNYCH

RZĘDNE TERENU ISTNIEJĄCEGO
RZĘDNE I SPADKI UTWARDZEŃ PROJEKTOWANE
RZĘDNE ISTNIEJĄCE
RZĘDNE TERENU PROJEKTOWANEGO,
NIUTWARDZONEGO

JEDYNOŚCJA PROJ. DESIGN UNIT		ARCHIFORMACJA SP Z O.O. GMINA DMOWSKIEGO 22, 63-000 ŚRÓDRA WŁKP.		
INWESTOR INVESTOR		GMINA CHELMIEC PAPIESKA 2, 33-395 CHELMIEC		
OBIEKT OBJ		ZAGOSPODAROWANIE OTOCZENIA JEZIORA ROŻNOWSKIEGO		
LOKALIZACJA LOCATION		33-394 KRASNE POTOCKIE NR EWID. DZIAŁKI: 235/4		
TYTUŁ PROJEKTU PROJECT STATUS		PROJEKT ZAGOSPODAROWANIA TERENU		
BRANŻA BRANCH		ARCHITEKTURA		PODPIS SIGNATURE
PROJEKTANT DESIGNER		MGR INŻ. ARCH. MARTA WACHOWIAK NR UPRAWNIEN WP-01A/OKU/16/13/2009		
BRANŻA BRANCH		ARCHITEKTURA		PODPIS SIGNATURE
SPRAWDZAJĄCY CHECKER		MGR INŻ. ARCH. SŁAWOMIR PAWŁOWSKI NR UPRAWNIEN WP-01A/OKU/16/13/2009		
BRANŻA BRANCH		INSTALACJE ELEKTRYCZNE		PODPIS SIGNATURE
PROJEKTANT DESIGNER		MGR INŻ. PAWEŁ SZAFRAŃSKI NR UPRAWNIEN WP-01A/OKU/16/13/2009		
TREŚĆ RYSUNKU CONTENT		PROJEKT ZAGOSPODAROWANIA TERENU		SKALA SCALE
DATA DATE		03.2025		REWIZJA REVISION
				0