

STADIUM :

ZGŁOSZENIE ROBÓT BUDOWLANYCH

INWESTYCJA:

UTWARDZENIE TERENU

ADRES BUDOWY:

33-394 KRASNE POTOCKIE

DANE EWIDENCYJNE:

IDENTYFIKATOR DZIAŁKI: **121002_2.0012.235/4**
NR I NAZWA JEDNOSTKI EWID. **121002_2** GMINA CHEŁMIEC
NR I NAZWA OBRĘBU EWID. **0012** KRASNE POTOCKIE
NR EWID. **235/4**

KATEGORIA OBIEKTU:

KATEGORIA OBIEKTU BUDOWLANEGO – VIII

INWESTOR:

GMINA CHEŁMIEC
UL. PAPIESKA 2, 33-395 CHEŁMIEC

**JEDNOSTKA
PROJEKTOWA:**

ARCHIFORMACJA Sp. z o.o.
UL. ROMANA DMOWSKIEGO 22, 63-000 ŚRODA WIELKOPOLSKA

**ZAWARTOŚĆ
PROJEKTU:**

OPIS TECHNICZNY
RYSUNEK SKALA 1:500

AUTORZY PROJEKTU

**BRANŻA:
PROJEKTANT :**

ARCHITEKTURA
mgr inż. arch. Marta Wachowiak 58/WPOKK/UpB/2011

DATA OPRACOWANIA: 03.2025

SPIS ZAWARTOŚCI

KARTA TYTUŁOWA PROJEKTU

STR- 1

SPIS ZAWARTOŚCI

STR-2

OPIS TECHNICZNY DO PROJEKTU ARCHITEKTONICZNO- BUDOWLANEGO

STR-3

1.0. Rodzaj i kategoria obiektu budowlanego

2.0. Sposób użytkowania oraz program użytkowy obiektu budowlanego

3.0. Charakterystyczne parametry obiektu budowlanego

4.0. Warunki korzystania z obiektu przez osoby niepełnosprawne, w tym osoby starsze

5.0. Parametry techniczne obiektu budowlanego charakteryzujące wpływ obiektu budowlanego na środowisko i jego wykorzystywanie oraz na zdrowie ludzi i obiekty sąsiednie

CZĘŚĆ RYSUNKOWA PROJEKTU

SZKIC SYTUACYJNY W SKALA 1:500

STR -4

KOPIA WPISU DO IZBY SAMORZĄDU ZAWODOWEGO PROJEKTANTA ARCHITEKTURY –

STR-5

KOPIA NADANIA UPRAWNIEŃ PROJEKTANTA ARCHITEKTURY

OPIS TECHNICZNY DO PROJEKTU ARCHITEKTONICZNO- BUDOWLANEGO

1.0. Rodzaj i kategoria obiektu budowlanego

Przedmiotowy obiekt budowlany należy do:

kategorii VIII - inne obiekty budowlane

2.0. Sposób użytkowania oraz program użytkowy obiektu budowlanego

Projektowany obiekt budowlany służyć będzie jako techniczne utwardzenie terenu, wykorzystywane do obsługi okolicznych terenów rekreacyjnych.

3.0. Charakterystyczne parametry obiektu budowlanego

Utwardzenie o powierzchni 201,7 m² planuje się w następujących warstwach:

- Nawierzchnia z zagęszczonego mialu granitowego 0-5mm, gr.5cm
- Podbudowa - zagęszczony tłuczeń granitowy o uziarnieniu 0-31.5mm, gr.12cm
- Warstwa odsączająca piasku lub pospółki gr. 10 cm - TA WARSTWA ZOSTAŁA DODANA
- Grunt rodzimy dogęszczony powierzchniowo do $I_s=0,95$

4.0. Parametry techniczne obiektu budowlanego charakteryzujące wpływ obiektu budowlanego na środowisko i jego wykorzystywanie oraz na zdrowie ludzi i obiekty sąsiednie

Zapotrzebowanie i jakość wody oraz ilość, jakość i sposób odprowadzania ścieków oraz wód opadowych

Obiekt budowlany nie będzie podłączony do sieci wodociągowej i kanalizacji sanitarnej. Wody opadowe i roztopowe mają charakter wód niezanieczyszczonych i zostaną zagospodarowane na terenie inwestycji, z terenów utwardzonych woda zostanie odprowadzona bezpośrednio na teren zielony.

mgr inż. arch. Marta Wachowiak

58/WPOKK/UpB/2011



IZBA ARCHITEKTÓW
RZECZYPOSPOLITEJ POLSKIEJ

Wielkopolska Okręgowa Rada Izby Architektów RP

ZAŚWIADCZENIE - ORYGINAŁ

(wypis z listy architektów)

Wielkopolska Okręgowa Rada Izby Architektów RP zaświadcza, że:

mgr inż. arch. Marta Wachowiak

posiadająca kwalifikacje zawodowe do pełnienia samodzielnych funkcji technicznych w budownictwie w specjalności architektonicznej i w zakresie posiadanych uprawnień nr **58/WPOKK/UpB/2011**, jest wpisana na listę członków Wielkopolskiej Okręgowej Izby Architektów RP pod numerem: **WP-0894**.

Członek czynny od: 19-03-2012 r.

Data i miejsce wygenerowania zaświadczenia: 07-02-2025 r. Poznań.

Zaświadczenie jest ważne do dnia: **30-11-2025 r.**

Podpisano elektronicznie w systemie informatycznym Izby Architektów RP przez:
Piotr Bartosik, Sekretarz Okręgowej Rady Izby Architektów RP.

Nr weryfikacyjny zaświadczenia:

WP-0894-57Y4-ADY8-C637-3341

Dane zawarte w niniejszym zaświadczeniu można sprawdzić podając nr weryfikacyjny zaświadczenia w publicznym serwisie internetowym Izby Architektów: www.izbaarchitektow.pl lub kontaktując się bezpośrednio z właściwą Okręgową Izbą Architektów RP.



IZBA ARCHITEKTÓW
RZECZYPOSPOLITEJ POLSKIEJ
WIELKOPOLSKA OKRĘGOWA IZBA ARCHITEKTÓW
RZECZYPOSPOLITEJ POLSKIEJ
OKRĘGOWA KOMISJA KWALIFIKACYJNA

L.dz. 81/WPOKK/2011

Poznań, dnia 12 grudnia 2011r.

sygnatura akt: WOIA – OKK /UpB / 69 /2011

DECYZJA nr 58 / WPOKK/ UpB/ 2011

Na podstawie art. 12 ust. 1 pkt 1 i ust. 2, art. 13 ust. 1 pkt 1 i art. 14 ust. 1 pkt 1 ustawy z dnia 7 lipca 1994 r. - Prawo budowlane (tekst jednolity: Dz. U. z 2006 r. Nr 156, poz. 1118 z późn. zmian.), art. 11 i 24 ust. 1 pkt 2 ustawy z dnia 15 grudnia 2000 r. o samorządach zawodowych architektów, inżynierów budownictwa oraz urbanistów (Dz. U. z 2001 r. Nr 5, poz. 42, z późn. zmian.), § 7 ust. 6 pkt 1 rozporządzenia Ministra Transportu i budownictwa z dnia 28 kwietnia 2008r. w sprawie samodzielnych funkcji technicznych w budownictwie (Dz.U. z 2006r. Nr 83, poz. 578 z późn. zmian.) oraz art. 104 i 107 § 1 i 4 ustawy z dnia 14 czerwca 1960 r. - Kodeks postępowania administracyjnego (tekst jednolity: Dz.U. z 2000r. Nr 98, poz. 1071 z późn. zmian.)

stwierdza się, że

Pani

mgr inż. arch. Marta Anna Wachowiak

ur. 12 listopada 1982r.

córka Jerzego

posiada odpowiednie wykształcenie techniczne i praktykę zawodową i nadaje się

UPRAWNIENIA BUDOWLANE

w specjalności architektonicznej do projektowania bez ograniczeń

Decyzja niniejsza jako uwzględniająca w całości żądanie strony nie wymaga uzasadnienia.

Od decyzji przysługuje Pani/Panu odwołanie do Krajowej Komisji Kwalifikacyjnej Izby Architektów. Odwołanie wnosi się za pośrednictwem organu, który wydał decyzję tj. Okręgowej Komisji Kwalifikacyjnej Wielkopolskiej Okręgowej Izby Architektów, w terminie 14 dni od dnia doręczenia decyzji.



Przewodniczący Wielkopolskiej Okręgowej Komisji Kwalifikacyjnej


Andrzej J. Nowak
architekt

Otrzymują:

- 1) arch. Marta Anna Wachowiak 63-000 Środa Wlkp. Osiedle Piastowskie 22
- 2) Główny Inspektor Nadzoru Budowlanego 00-512 Warszawa ul. Krucza 38/42
- 3) Wielkopolska Okręgowa Rada Izby Architektów RP 61-772 Poznań, Stary Rynek 56
- 4) a.a

RZECZYPOSPOLITEJ POLSKIEJ
OKRĘGOWA KOMISJA KWALIFIKACYJNA

1. Przewodniczący Komisji: mgr inż. arch. Andrzej Nowak
2. Sekretarz Komisji: Elżbieta Buchholz-Walenciak
3. Z-ca przewodniczącego komisji: Jacek Buszkiewicz
4. Członek Komisji: Stefan Bajer
5. Członek Komisji: Małgorzata Matusiewicz
6. Członek Komisji: Stanisław Mikołajczak
7. Członek Komisji: Anna Plesińska
8. Członek Komisji: Eryk Sieniński
9. Członek Komisji: Szymon Weyna

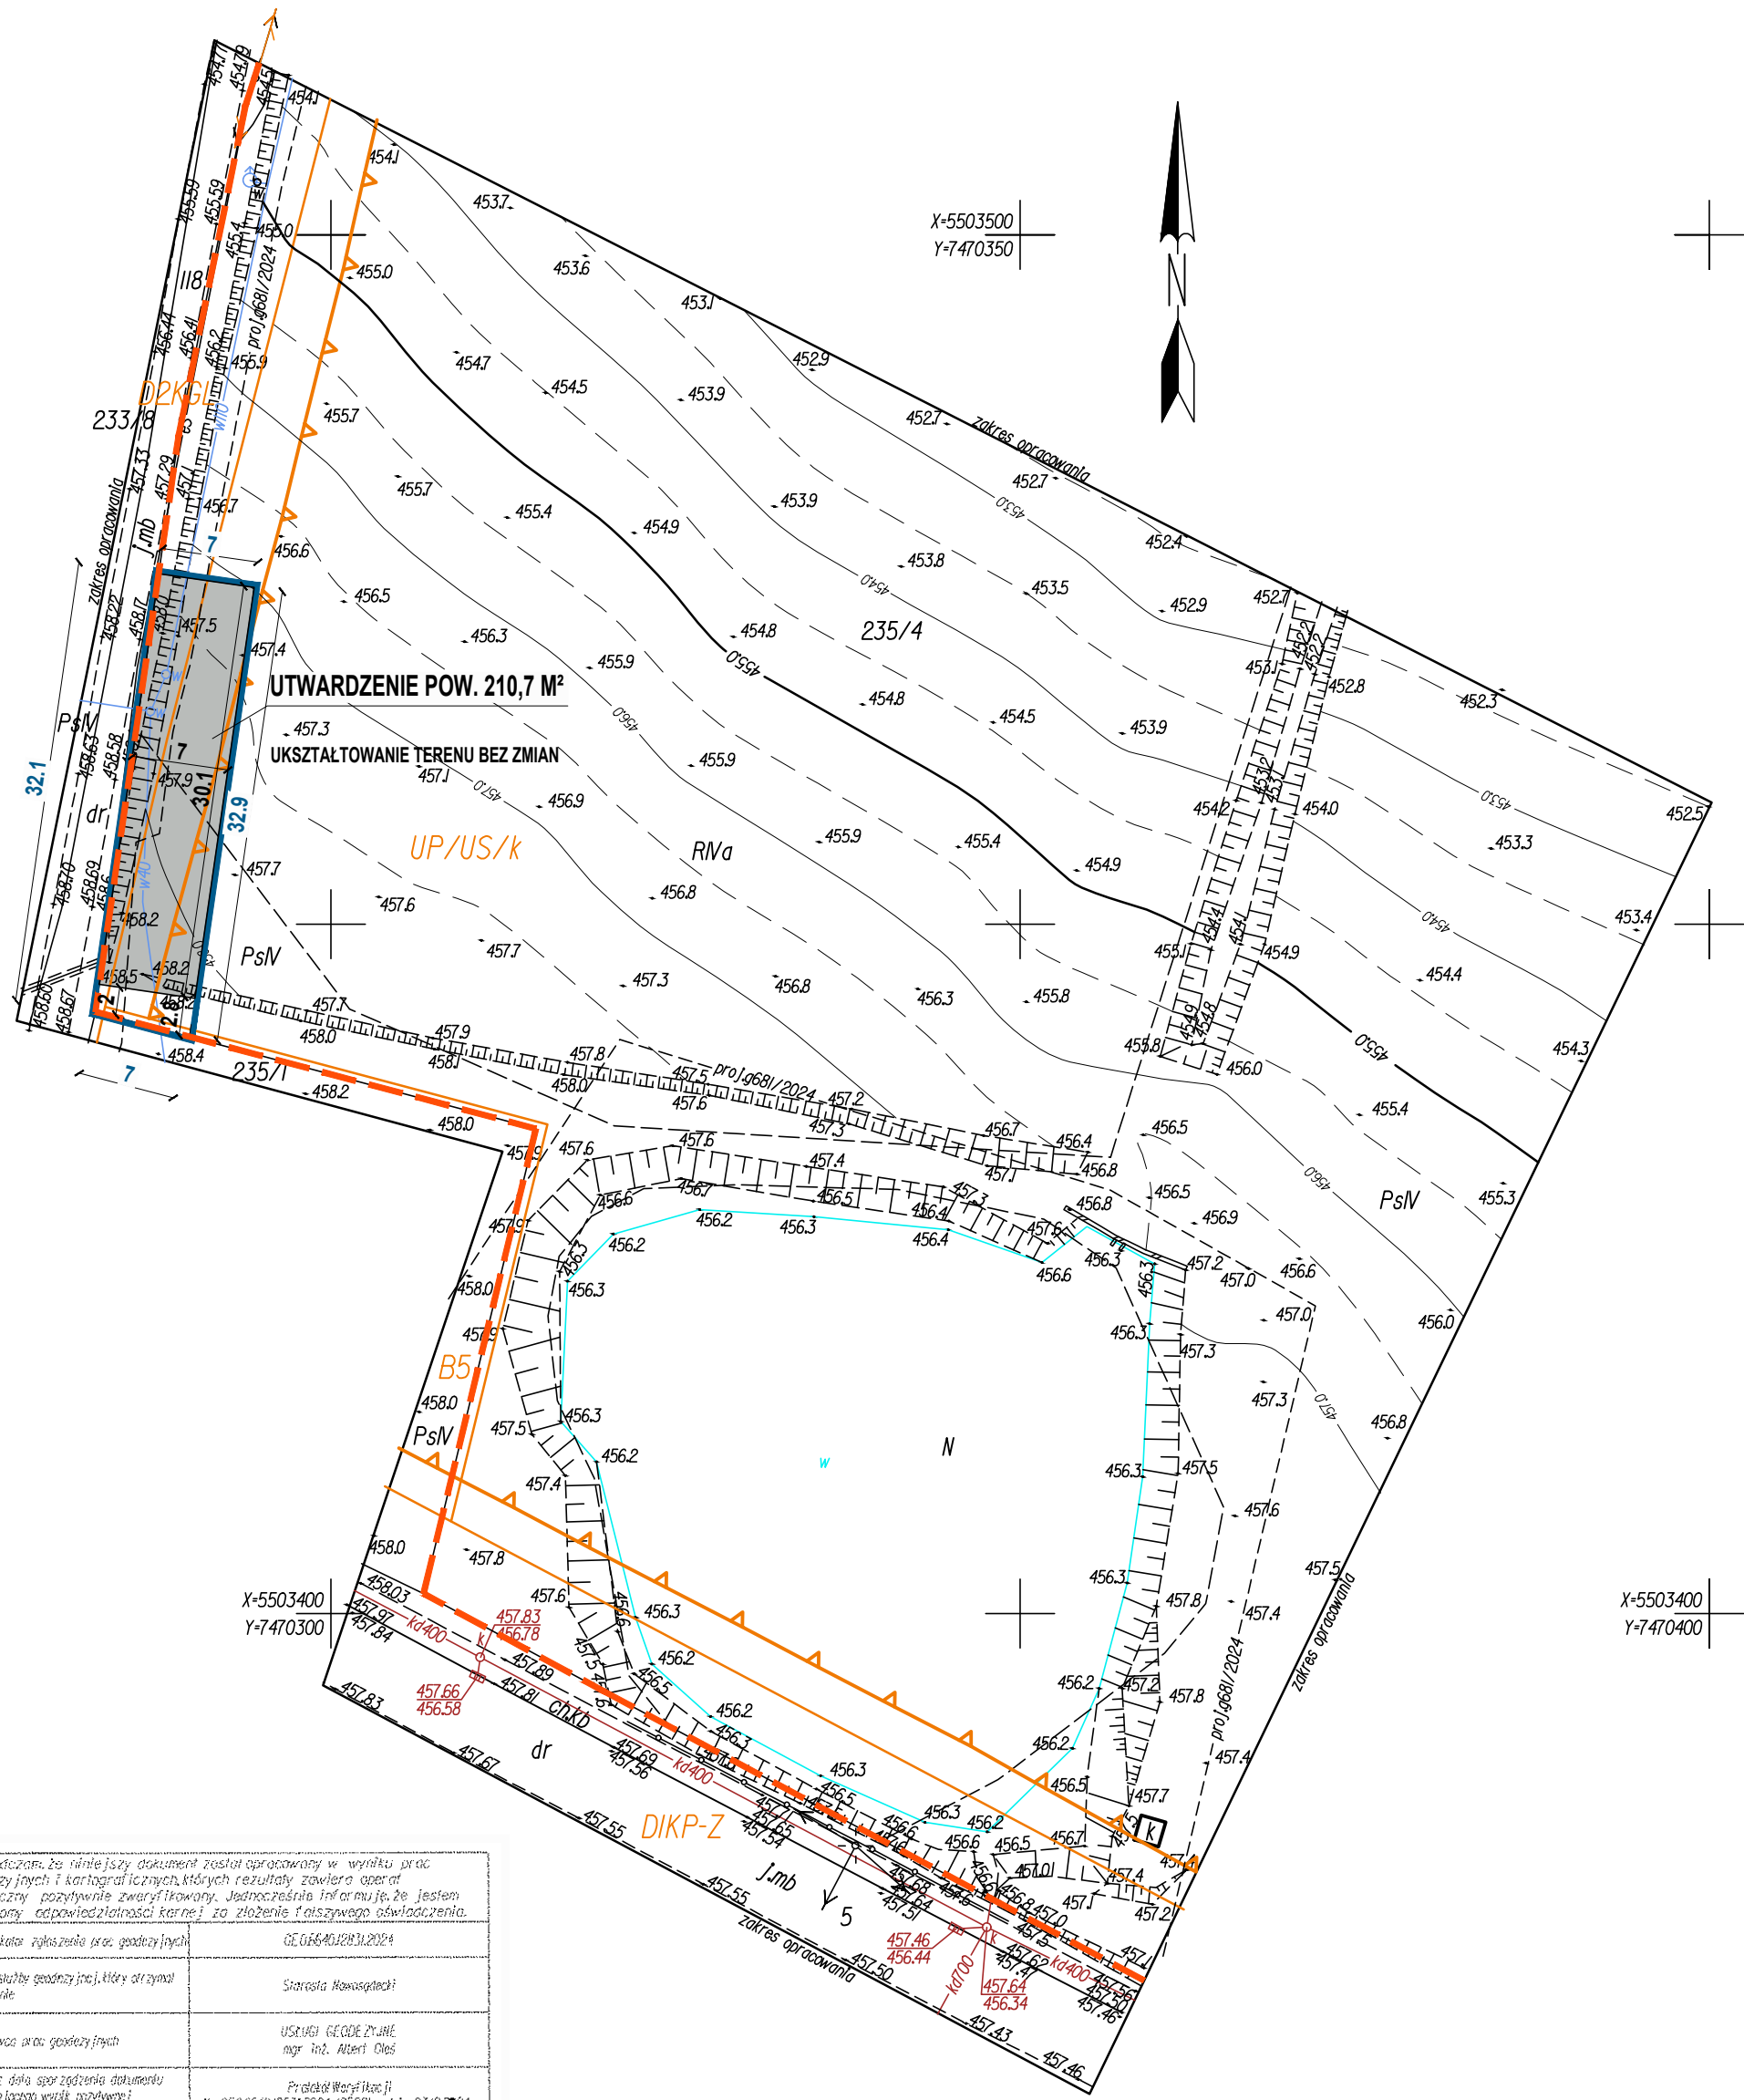

Oświadczam, że niniejszy dokument został opracowany w wyniku prac geodezyjnych i kartograficznych, których rezultaty zawiera oparcie techniczne, pozytywnie zweryfikowany. Jednocześnie informuję, że jestem świadomy odpowiedzialności karnej za złożenie fałszywego oświadczenia.	
Klasyfikacja zgłoszenia prac geodezyjnych	GE.06640.2831.2024
Organ służby geodezyjnej, który otrzymał zgłoszenie	Starosta Nowosądecki
Wykonawca prac geodezyjnych	USŁUGI GEODEZYJNE mgr inż. Albert Oleś
Nr oraz data sporządzenia dokumentu zawierającego wyniki geodezyjne (wzrosty i odległości)	Przebiegi Wzrosty Nr GE.06640.2831.2024, 12.2024 r. data 23.12.2024 r.
Imię i nazwisko oraz nr uprawnień zawodowych kierownika prac	Albert Oleś nr uprawnień 23294

Informacja o dokładności danych określających położenie punktów granicznych działki będącej przedmiotem opracowania: Przedstawione punkty graniczne działki przedmiotowej nr 235/4 nie posiadają danych określających położenie tych punktów granicznych z wymaganą dokładnością (analiza atrybutów punktów granicznych działki przedmiotowej) w związku z powyższym niniejsza mapa nie spełnia kryteriów do projektowania obiektów budowlanych w odległości mniejszej bądź zbliżonej do 4m.

Nie wyklucza się istnienia w terenie innych nie wykazanych na niniejszej mapie urządzeń podziemnych, które nie były zgłoszone do inwentaryzacji lub o których brak jest informacji w instytucjach branżowych. Mapa nie może służyć do celów rozgraniczeniowych.

Wykonanie mapy do celów projektowych nie zostało poprzedzone ustaleniami dotyczącymi ewentualnych służebności gruntowych obciążających grunty położone w granicach zakresu opracowania

wykonał :
Data: 03.12.2024r.

MAPA DO CELÓW PROJEKTOWYCH skala 1:500

powstała jako opracowanie jednostkowe MZ 173.444.21
powiat: nowosądecki
gmina: Chełmiec [121002_2]
obręb: Krasne Potockie [0012]
obiekt: działka ewidencyjna nr 235/4 [część]
Układ poziomy: "2000"
Układ pionowy: "PL-EVRF2007-NH"
ID: GE0.6640.2831.2024

LEGENDA

- GRANICA DZIAŁKI O NR EWID. 235/4
- GRANICA TERENU OPRACOWANIA
- UTWARDZENIE

JEDNOSTKA PROJ. DESIGN UNIT	ARCHIFORMACJA SP Z O.O. ROMANA DMOWSKIEGO 22. 63-000 ŚRODA WLKP.		
INWESTOR INVESTOR	GMINA CHEŁMIEC PAPIESKA 2, 33-395 CHEŁMIEC		
OBIEKT JOB	UTWARDZENIE TERENU		
LOKALIZACJA LOCATION	33-394 KRASNE POTOCKIE NR EWID. DZIAŁKI: 235/4		
FAZA PROJEKTU PROJECT STATUS	SZKIC SYTUACYJNY		
BRANŻA BRANCH	ARCHITEKTURA		
PROJEKTANT DESIGNER	MGR INŻ. ARCH. MARTA WACHOWIAK NR UPRAWNIEN 58WPK00Up82011	PODPIS SIGNATURE	
TREŚĆ RYSUNKU CONTENT	PROJEKT ZAGOSPODAROWANIA TERENU	SKALA SCALE	1:500
DATA DATE	03.2025	REWIZJA REVISION	0
NUMER RYSUNKU DRAWING NUMBER	1		