
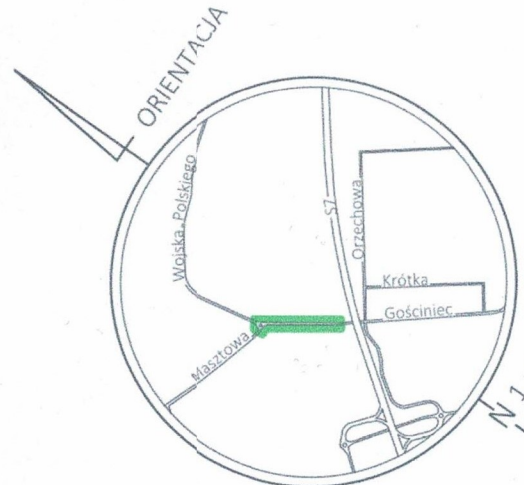


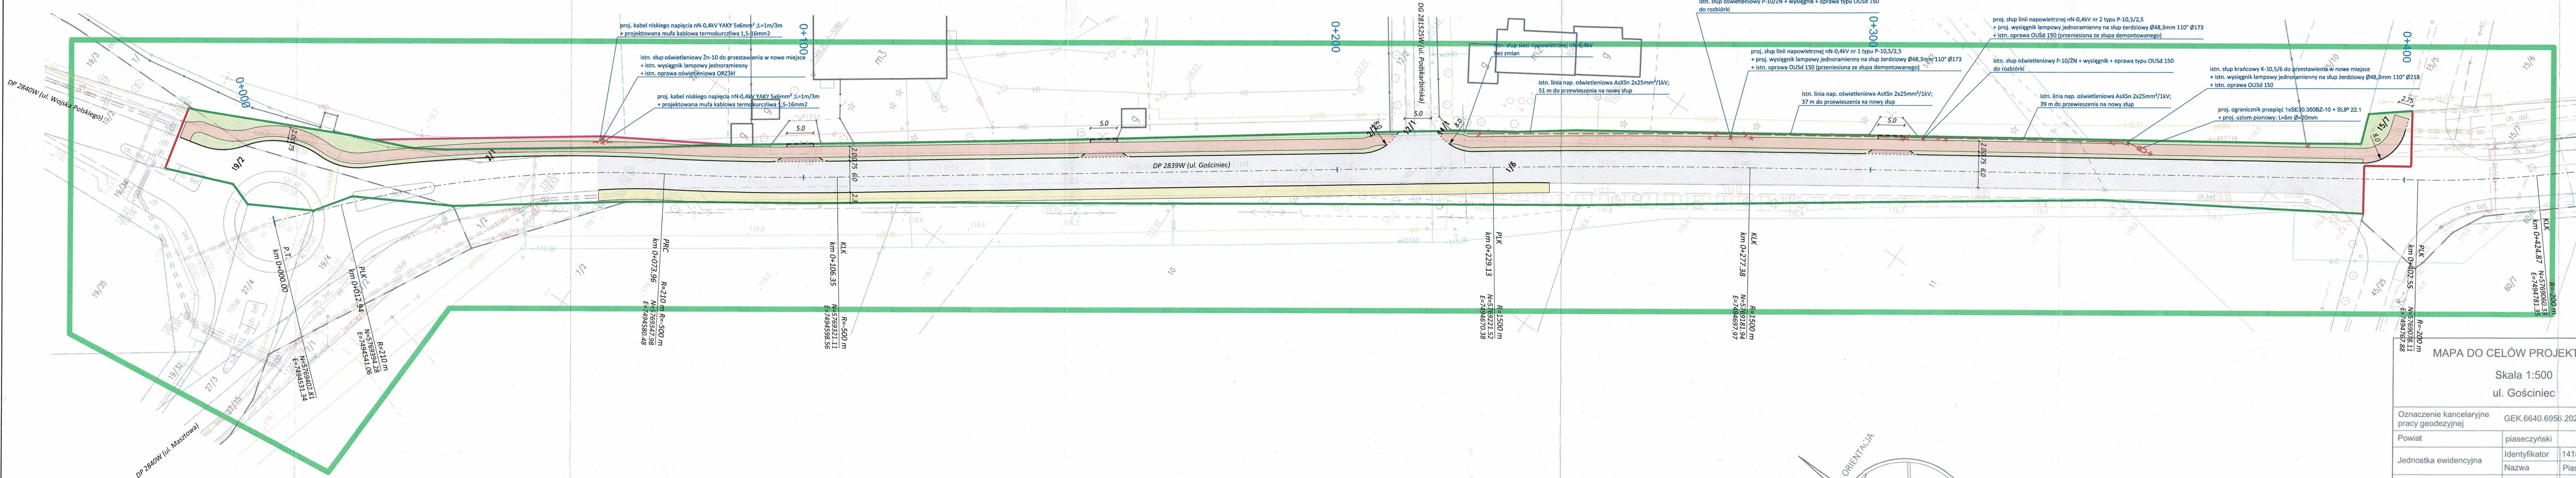

Świadomy odpowiedzialności całej za dokonanie fałszywego oświadczenia, na podstawie art. 12b ust. 5a ustawy Prawo Geodezyjne i Kartograficzne z dnia 17 maja 1989r. (Dz.U. z 2020r. poz.278) jako celownik, oświadczam, że niniejszy projekt jest zgodny z rzeczywistością i nie zawiera żadnych błędów, które mogłyby spowodować szkody w interesach państwa lub innych osób. Wszelkie zmiany i poprawki zostały wprowadzone zgodnie z procedurą i nie wpływają na ogólną koncepcję projektu.

Identyfikator zgłoszenia prac geodezyjnych: GEX.6640.6956.2023
Organ Służby Geodezyjnej, który otrzymał zgłoszenie pracy: Starostwo Piaseczyński Wydział Geodezji i Katastru ul. Gościńiec 20, 05-500 Piaseczno
Wykonawca prac geodezyjnych: GEOspiln sp. z o.o. ul. Kościuszkowska 12/1, 01-602 Warszawa NIP: 5272708810, REGON: 147080255
Numer oraz data sporządzenia dokumentu: Protokół weryfikacji nr: GEX.6640.6956.2023.2 z dnia 25.01.2024r.
Inicjały i nazwisko oraz: Numer uprawnień geodezyjnych: inż. Jarosław Mordoń opr. G.G.K nr 21824

MAPA DO CELÓW PROJEKTOWYCH

Skala 1:500
ul. Gościńiec

Oznaczenie kancelaryjne pracy geodezyjnej	GEX.6640.6956.2023
Powiat	piaseczyński
Jednostka ewidencyjna	Identyfikator 141804_5 Nazwa Piaseczno
Obręb ewidencyjny	Identyfikator 141804_5.0023 Nazwa Robercin
Układ współrzędnych	Prostokątnych 2000 strefa 7 Wysokościowy: PL-EVRF2007-NH
Mapa została zaktualizowana w zakresie oznaczonym kolorem	zielonym
Ustalenie obciążeń przedmiotowych działek służebnościami gruntowymi	Nie badano
Informacja o użytkach nie ujawnionych w ewidencji gruntów i budynków	BRAK
Nie wyklucza się istnienia w terenie innych, nie wykazanych na niniejszej mapie urządzeń podziemnych, które nie były zgłoszone do inwentaryzacji, lub o których brak informacji w instytucjach branżowych	
Mapę wykonano w:	Geodeta

GEOspiln sp. z o.o.
ul. Kościuszkowska 12/1, 01-602 Warszawa
NIP: 5272708810, REGON: 147080255
tel. 22 299 07 08, www.geospiln.pl

GEODETA
inż. Jarosław Mordoń
opr. G.G.K nr 21824

- DROGI**
- ist. jezdnia do remontu
 - proj. ścieżka rowerowa
 - proj. chodnik
 - proj. zjazd
 - proj. zieleniec
 - proj. oś drogi
 - proj. krawężnik wystający
 - proj. krawężnik wystający
 - proj. krawędź zjazdu
 - proj. krawędź ścieżki rowerowej / chodnika
 - ist. granica pasa drogowego DP 2839W
 - proj. granica pasa drogowego DP 2839W (linia podziału działek)
 - proj. granica robót
- SIĘCI ELEKTROENERGETYCZNE OŚWIETLENIOWE**
- rozbiórka ist. sieci elektroenergetycznej oświetleniowej
 - proj. słupy elektroenergetyczne oświetleniowe
 - proj. ogranicznik przepięć
 - ist. linia elektroenergetyczna oświetleniowa napowietrzna do przewieszenia

URZĄD MIASTA I GMINY PIASECZNO
ul. Kościuszkowski 5
Projekt niniejszy uzgodniono /nie uzgodniono/
Piaseczno2024...-05-20.....

GŁÓWNY SPECJALISTA
mgr inż. Konrad Mieczkowski

Autor:	BIURO PROJEKTOWE Marcin Zagajski ul. Josepha Conrada 8 lok. 75 01-922 Warszawa	Inwestor:	 Zarząd Powiatu Piaseczyńskiego ul. Chylickowska 14 05-500 Piaseczno	
Tytuł projektu:		Rozbudowa drogi powiatowej nr 2839W na odcinku od ronda z ul. Masztową do drogi ekspresowej S7		
Faza opracowania:		Branża:		
PROJEKT TECHNICZNY		SIĘCI ELEKTRYCZNE OŚWIETLENIOWE		
Nazwa rysunku:		Data:	Nr rysunku:	
Plan sytuacyjny		05.2024 r.	PTEO.2	
		Skala:	1:500	
Branża	Stanowisko	Imię i nazwisko	Uprawnienia	Podpis
Instalacje elektryczne	Projektant	mgr inż. Robert Giez	MAZ/0511/PWBE/17	