


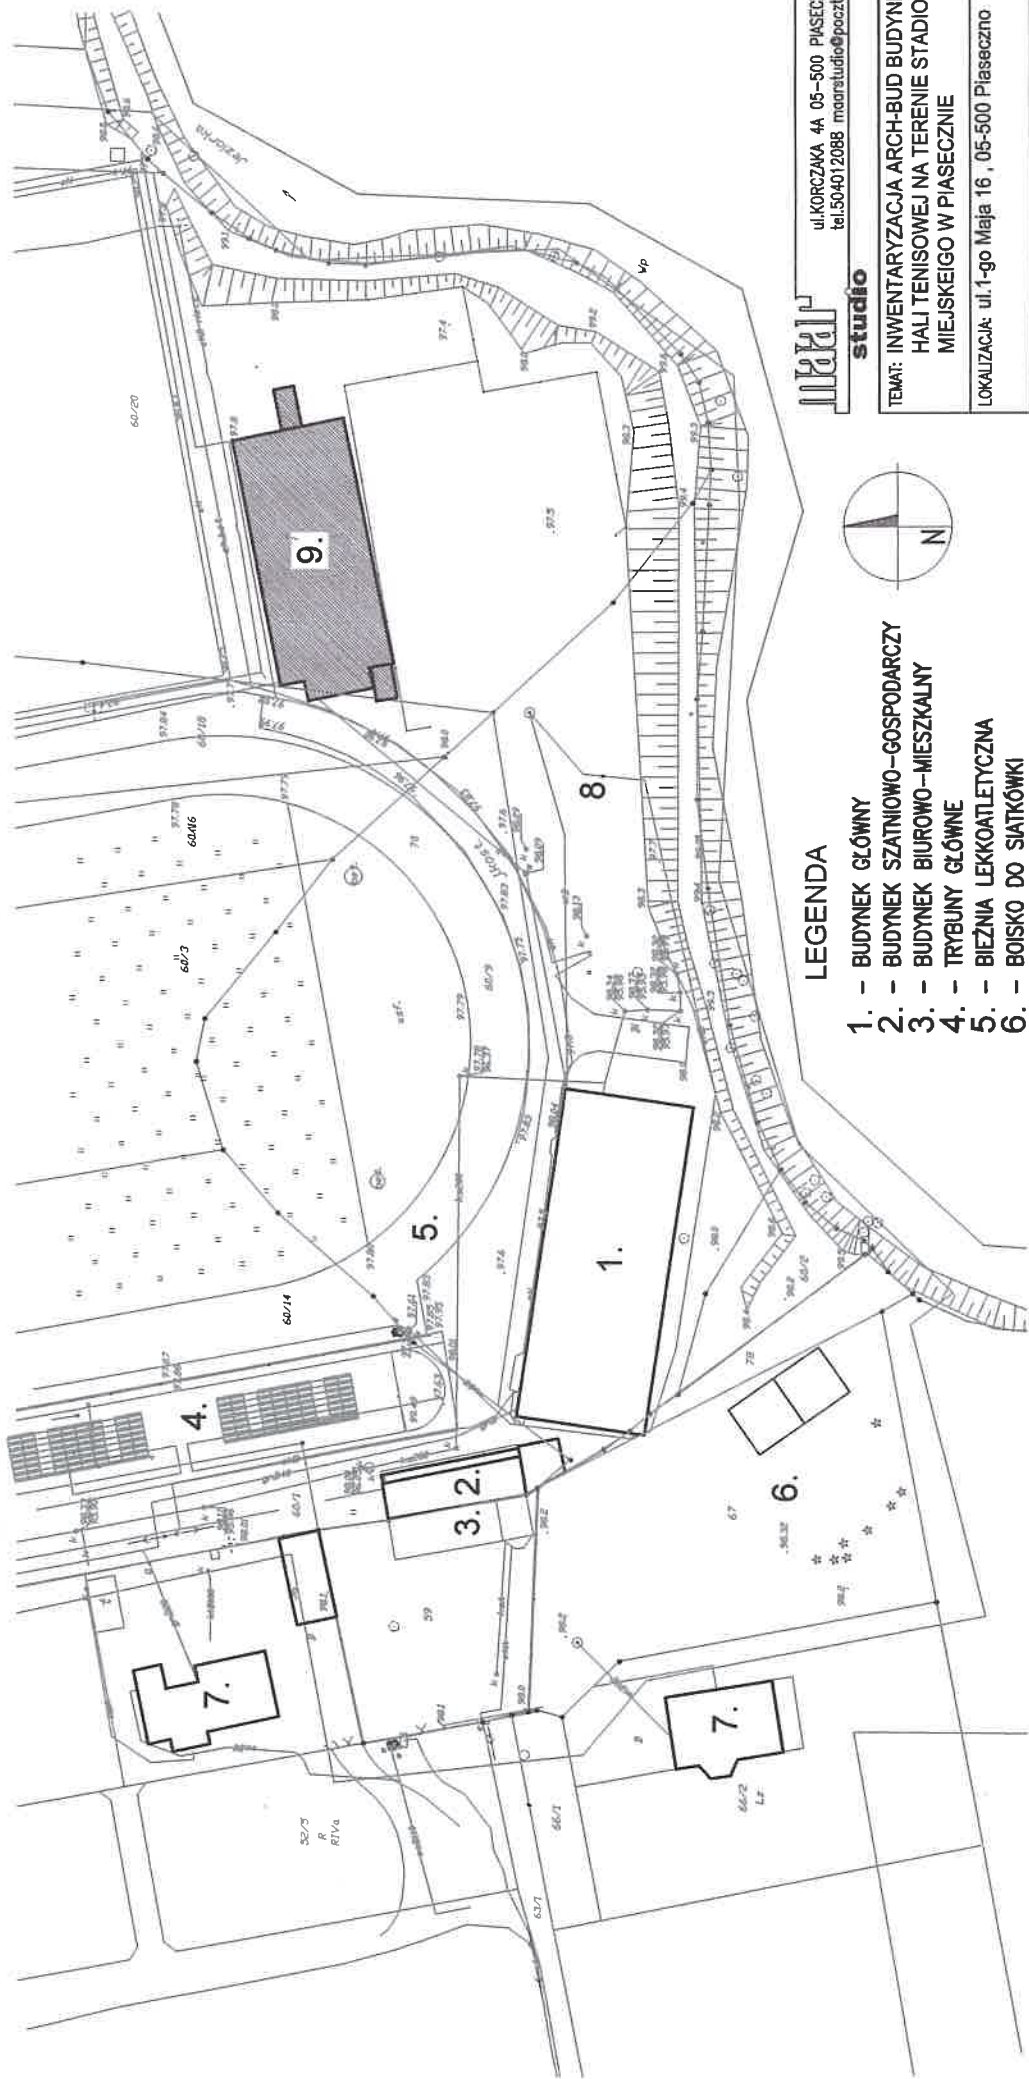

studio

ul. KORCZAKA 4A 05-500 PIASECZNO
tel. 504012088 maostudio@poczta.fm

TEMAT: INWENTARYZACJA ARCH-BUD BUDYNKI
HALI TENISOWEJ NA TERENIE STADIONU
MIEJSKIEGO W PIASECZNO

LOKALIZACJA: ul. 1-go Maja 16, 05-500 Piaseczno

INWESTOR: GOSIR Piaseczno
ul. gen. Sikorskiego 20, 05-500 Piaseczno

TREŚĆ RYS.: **1**
NR RYS.: **1**
SKALA:

WYKONAŁ: mgr. inż. arch. MARCIN PAĆUBA
MA/024/12


ZESPÓŁ:

FAZA PROJ.: INW BRANŻA: ARCHITEKTURA

DATA: 12.09.2019 REWIZJA:

LEGENDA

1. - BUDYNEK GŁÓWNY
2. - BUDYNEK SZATNIOWO-GOSPODARCZY
3. - BUDYNEK BIUROWO-MIESZKALNY
4. - TRYBUNY GŁÓWNE
5. - BIEŻNIA LEKKOATLETYCZNA
6. - BOISKO DO SIATKÓWKI
7. - BUDYNKI MIESZKALNE
8. - PLAC ZABAW DLA DZIECI
9. - HALA TENISOWA

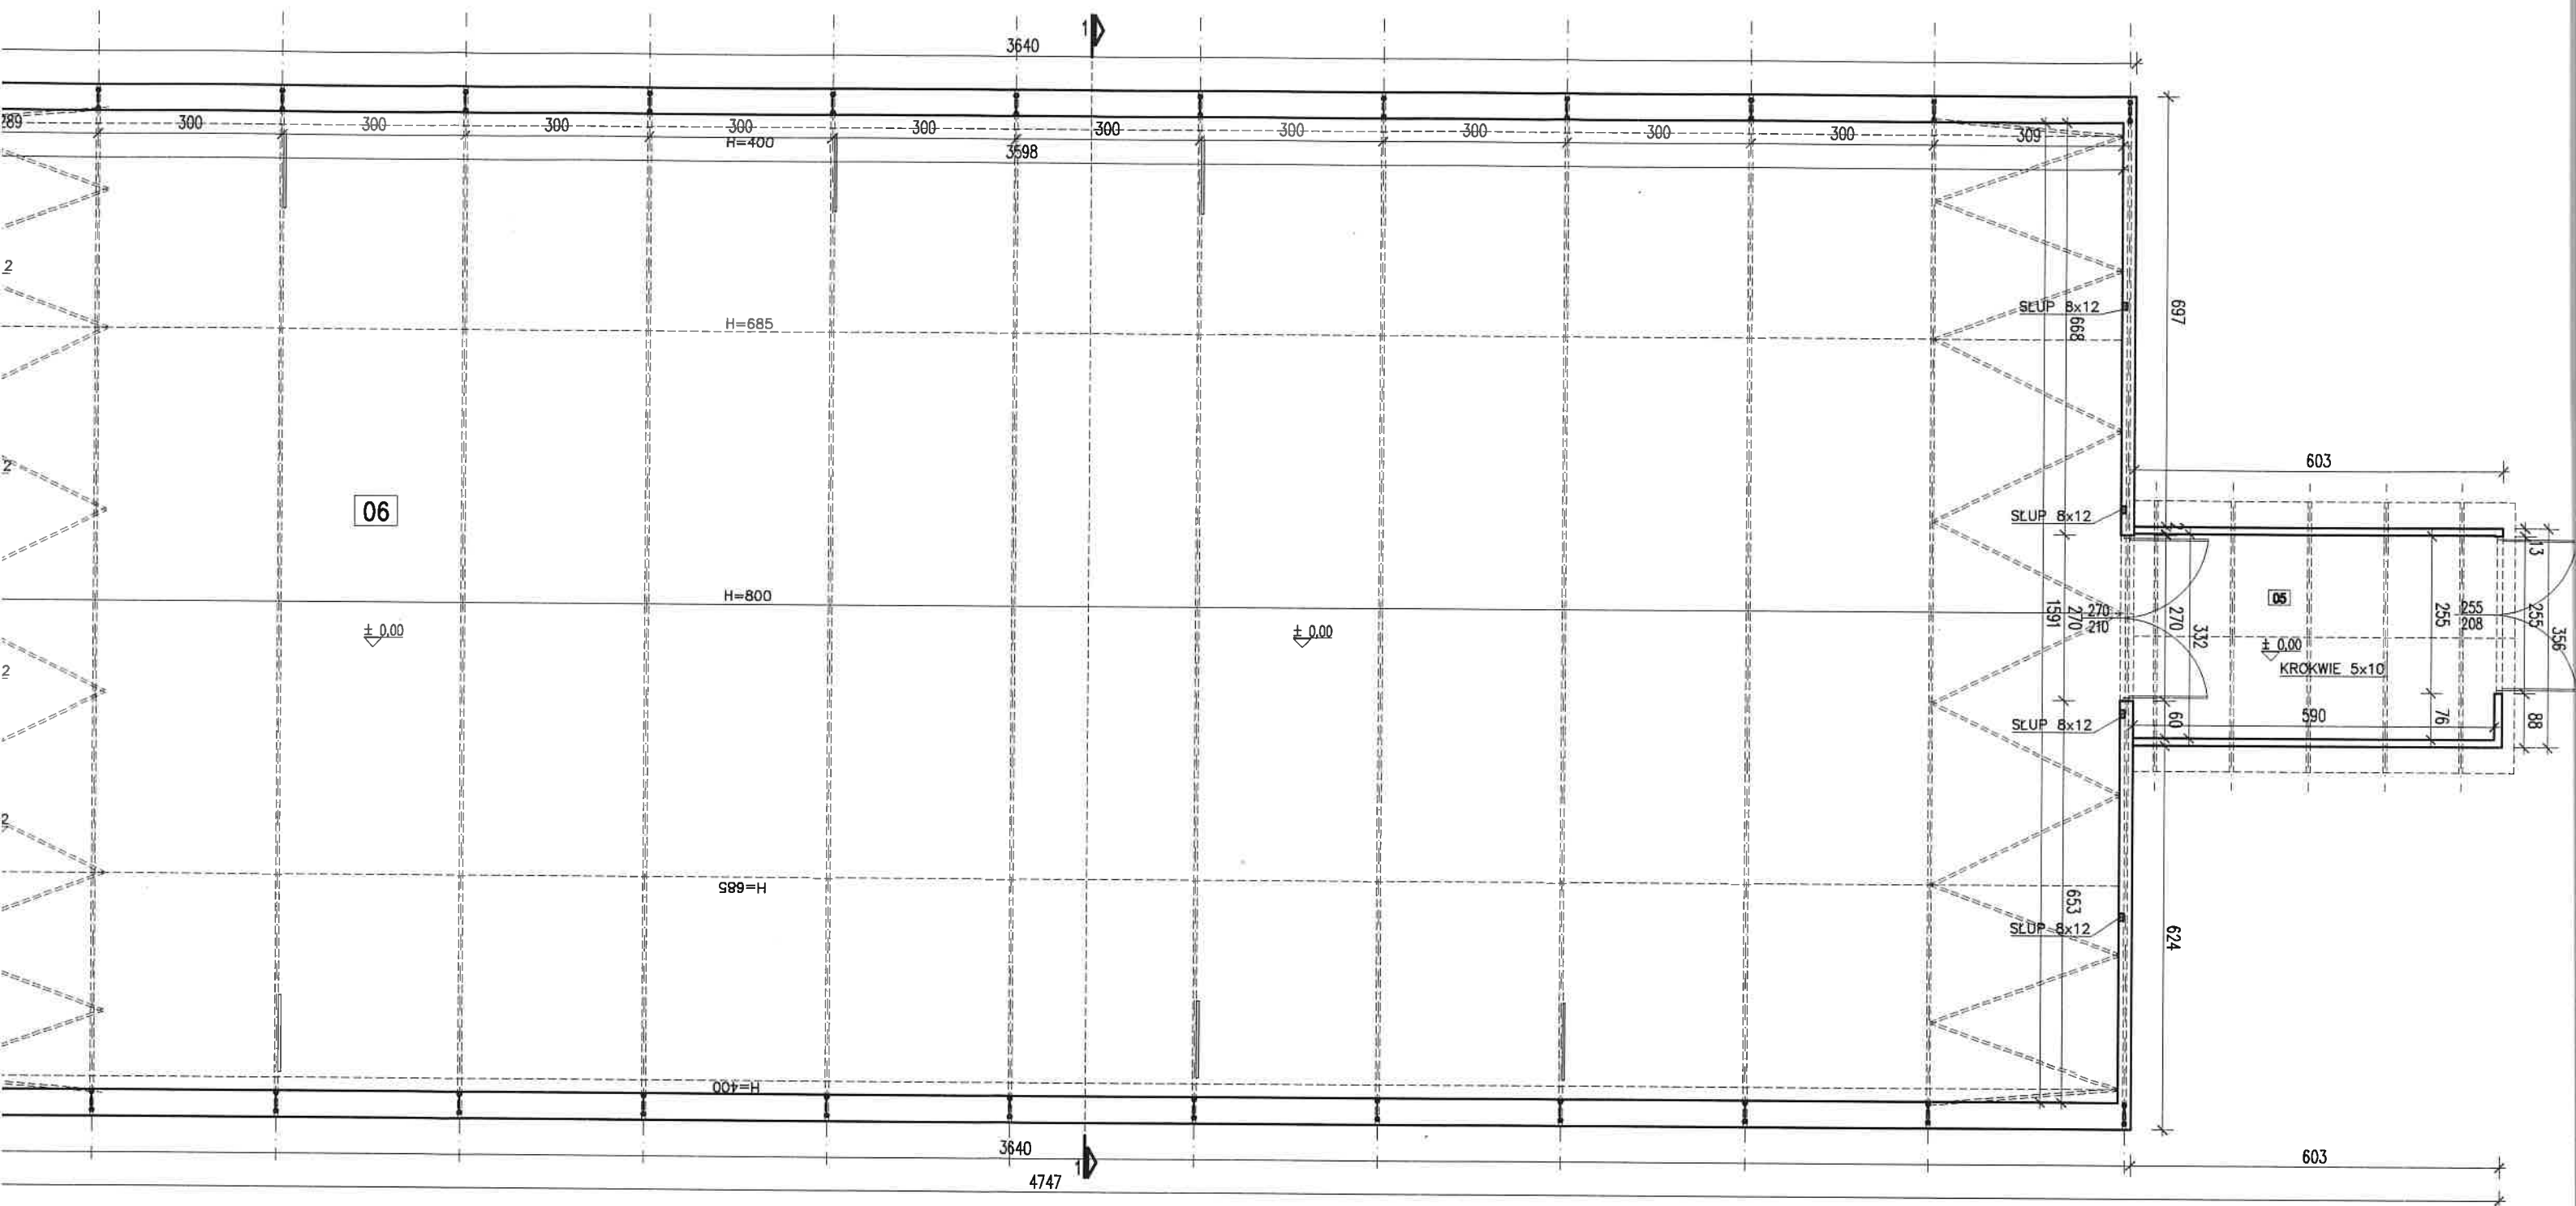


HALA

Nr.	Nazwa pomieszczenia	Pow. (m2)	Pow. (m2)
01	PRZEDSIONEK	beton	9,18
02	KOMUNIKACJA	beton	4,27
03	MAGAZYNEK	beton	12,53
04	SZATNIA	beton	13,66
05	GARAŻ MASZYN	beton	19,58
06	HALA LODOWISKA	beton	572,44
RAZEM :			631,66


makar
studio

ul. KORCZAKA 4A 05-500 PIASECZNO tel. 504012088 mail: makarstudio@poczta

INWENTARYZACJA ARCH-BUD HALI TENISOWEJ NA TERENIE STADIONU MIEJSKEIGO W PIASECZNO	
LOKALIZACJA: ul. 1-go Maja 16, 05-500 Piaseczno	
INWESTOR: GOSiR Piaseczno ul. gen. Sikorskiego 20, 05-500 Piaseczno	
TREŚĆ RYS.: RZUT PARTERU	SKALA: 1:100 NR RYS.: 2
PROJEKTANT: mgr. inż. arch MARCIN PAŁUBA	MA/024/12
ZESPÓŁ PROJ.:	
FAZA PROJ.: INW	BRANŻA: ARCHITEKTURA DATA: 12.09.2019 REWIZJA:

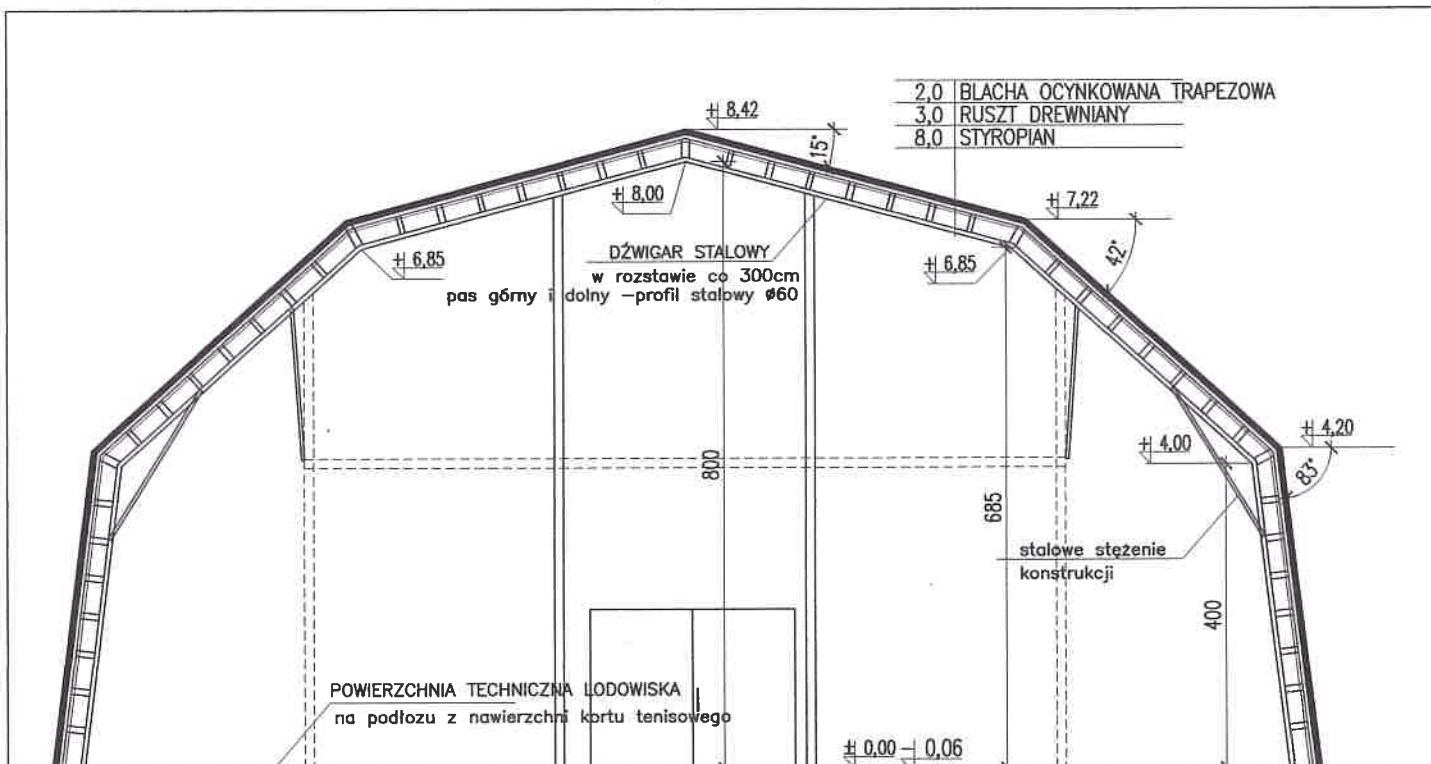

PRZEKRÓJ 1-1
SKALA 1:100

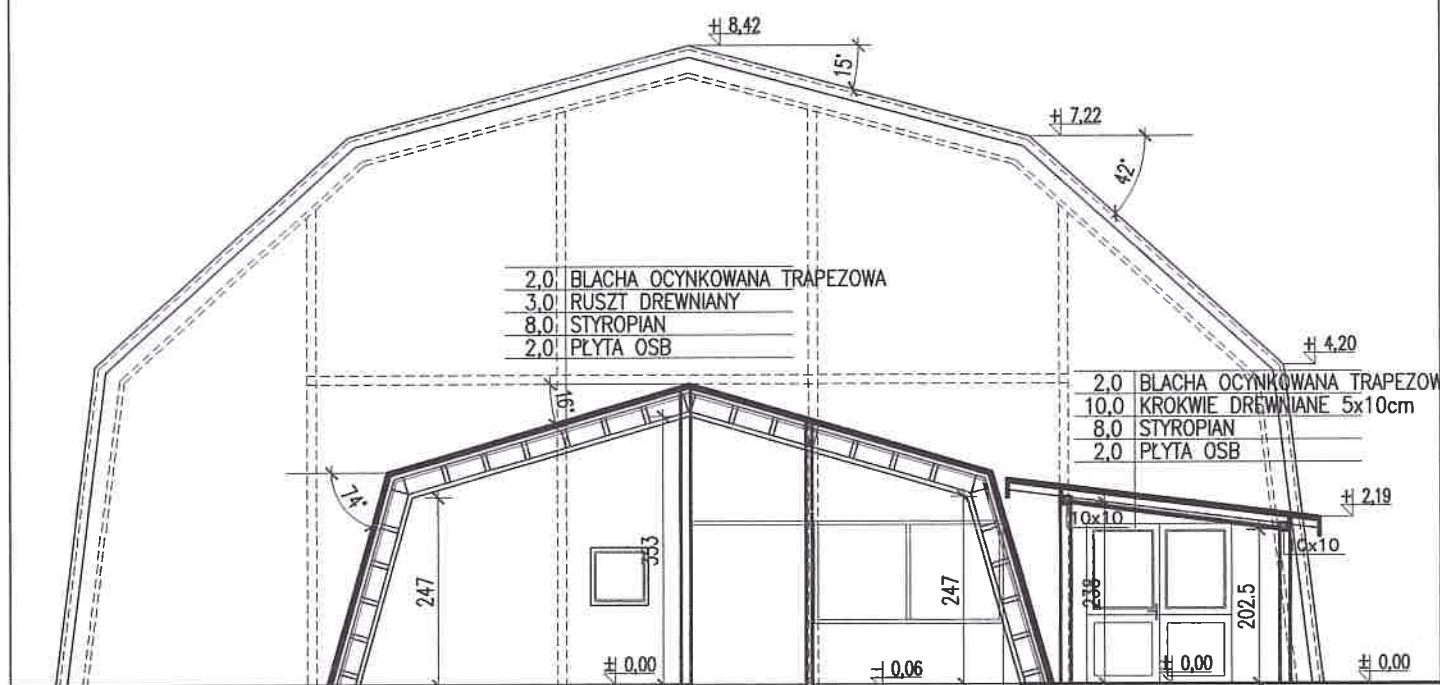


PRZEKRÓJ 2-2
SKALA 1:100


maar
studio

ul. KORCZAKA 4A 05-500 PIASECZNO tel. 504012088 maarstudio@poczta.fm

INWENTARYZACJA ARCH-BUD HALI TENISOWEJ NA TERENIE STADIONU MIEJSKEIGO W PIASECZNIE			
LOKALIZACJA: ul. 1-go Maja 16 , 05-500 Piaseczno			
INWESTOR: GOSiR Piaseczno ul. gen. Sikorskiego 20 , 05-500 Piaseczno			
TREŚĆ RYS.: PRZEKRÓJ 1-1, 2-2		SKALA: 1:100	NR RYS.: 3
PROJEKTANT: mgr. inż. arch MARCIN PAŁUBA		MA/024/12	
ZESPÓŁ PROJ:			
FAZA PROJ: INW	BRANŻA: ARCHITEKTURA	DATA: 12.09.2019	REWIZJA:

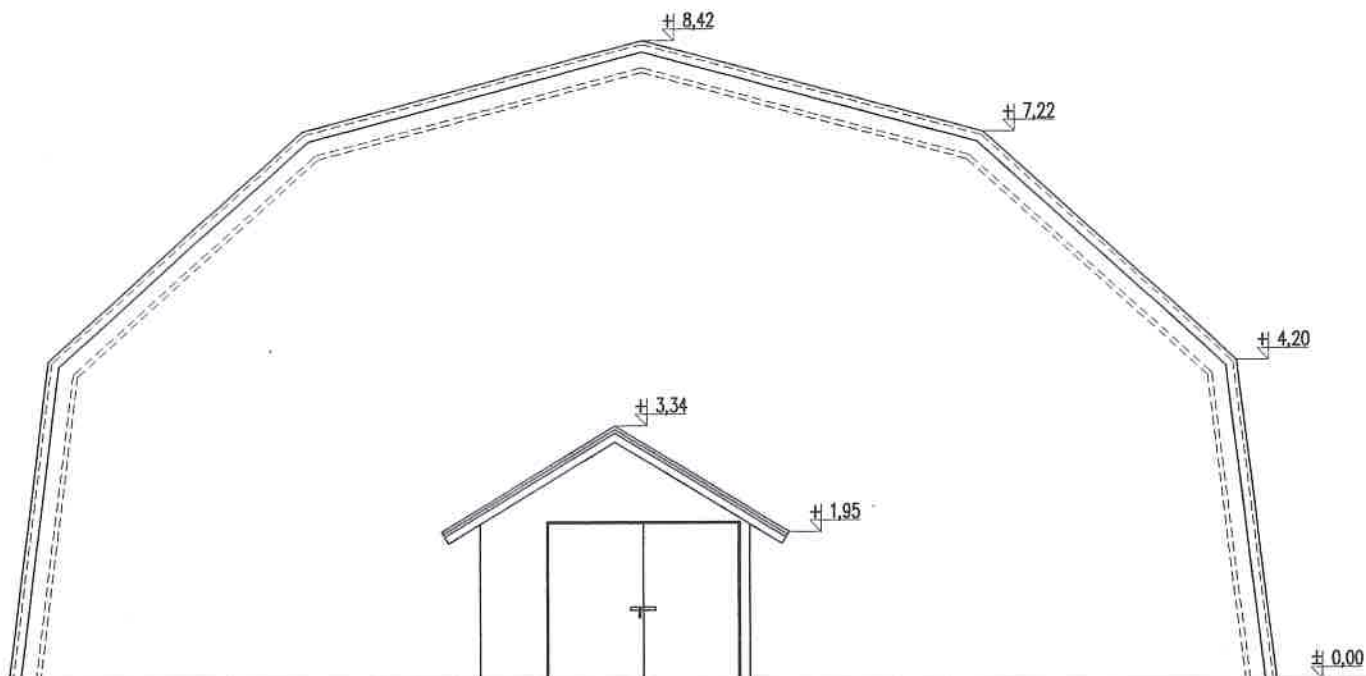

ELEWACJA WSCHODNIA
SKALA 1:100

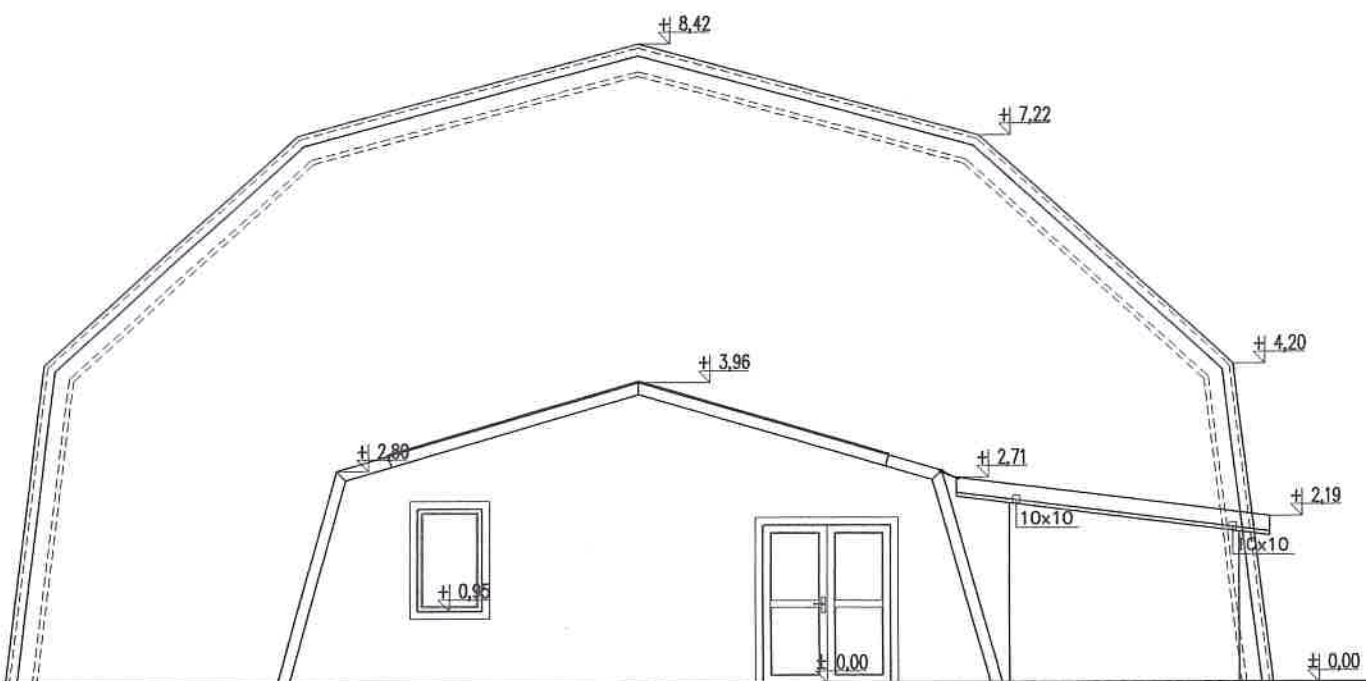


ELEWACJA ZACHODNIA
SKALA 1:100


maar
studio

ul. KORCZAKA 4A 05-500 PIASECZNO tel. 504012088 maarstudio@poczta.fm

INWENTARYZACJA ARCH-BUD HALI TENISOWEJ NA TERENIE STADIONU MIEJSKEIGO W PIASECZNO			
LOKALIZACJA: ul. 1-go Maja 16 , 05-500 Piaseczno			
INWESTOR: GOSiR Piaseczno ul. gen. Sikorskiego 20 , 05-500 Piaseczno			
TREŚĆ RYS.: ELEWACJA ZACH I WSCH		SKALA: 1:100	NR RYS.: 4
PROJEKTANT: mgr. inż. arch MARCIN PAŁUBA			MA/024/12
ZESPÓŁ PROJ:			
FAZA PROJ: INW	BRANŻA: ARCHITEKTURA	DATA: 12.09.2019	REWIZJA:

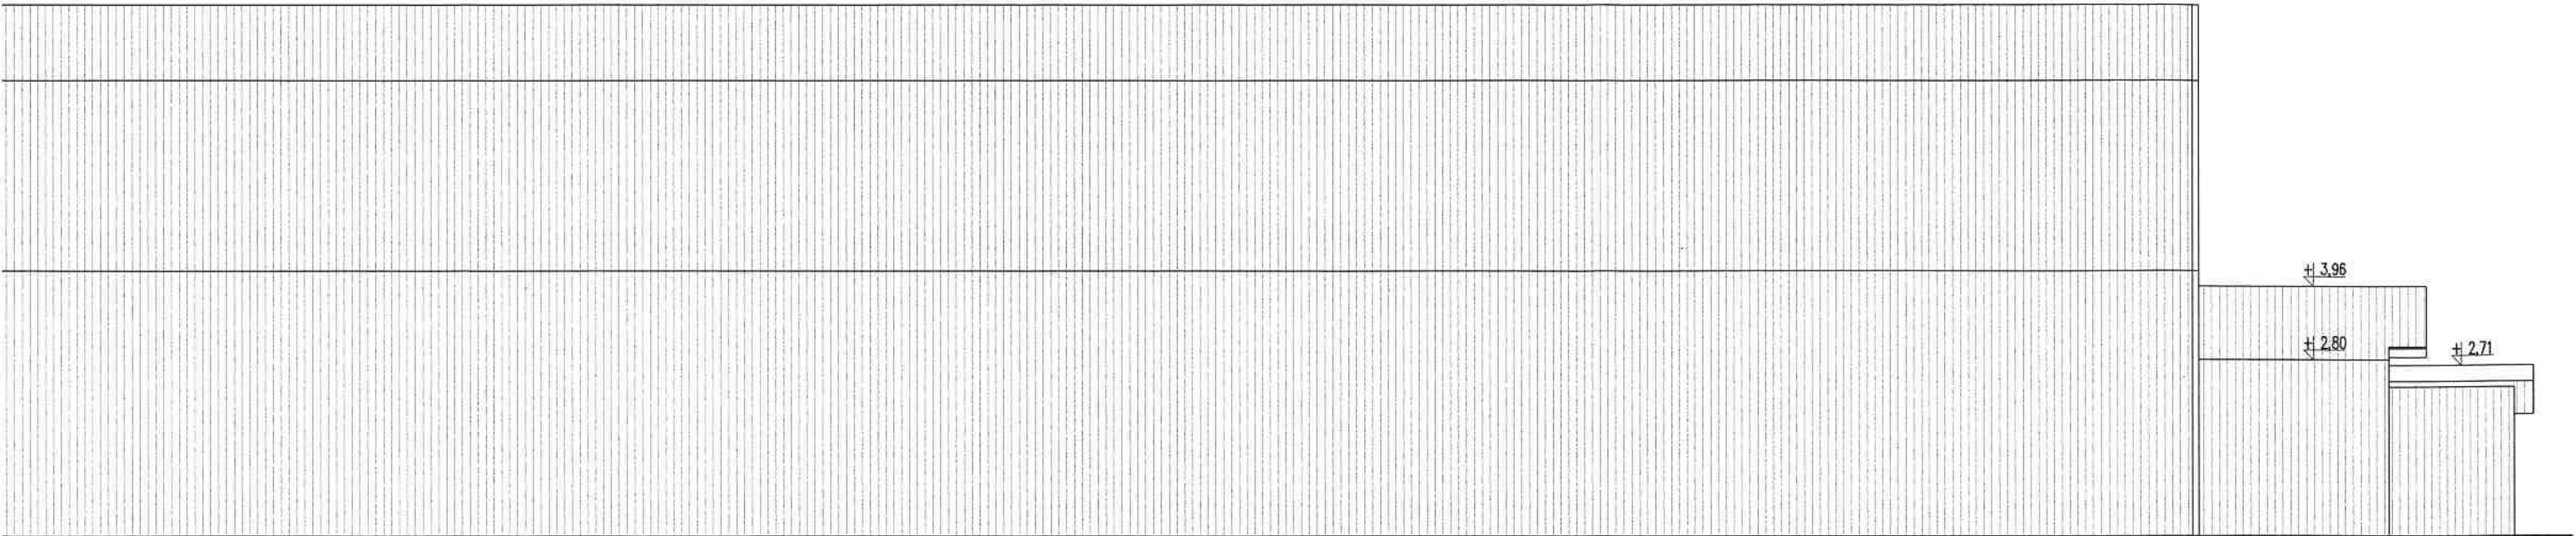

ELEWACJA POŁNOCNA
SKALA 1:100

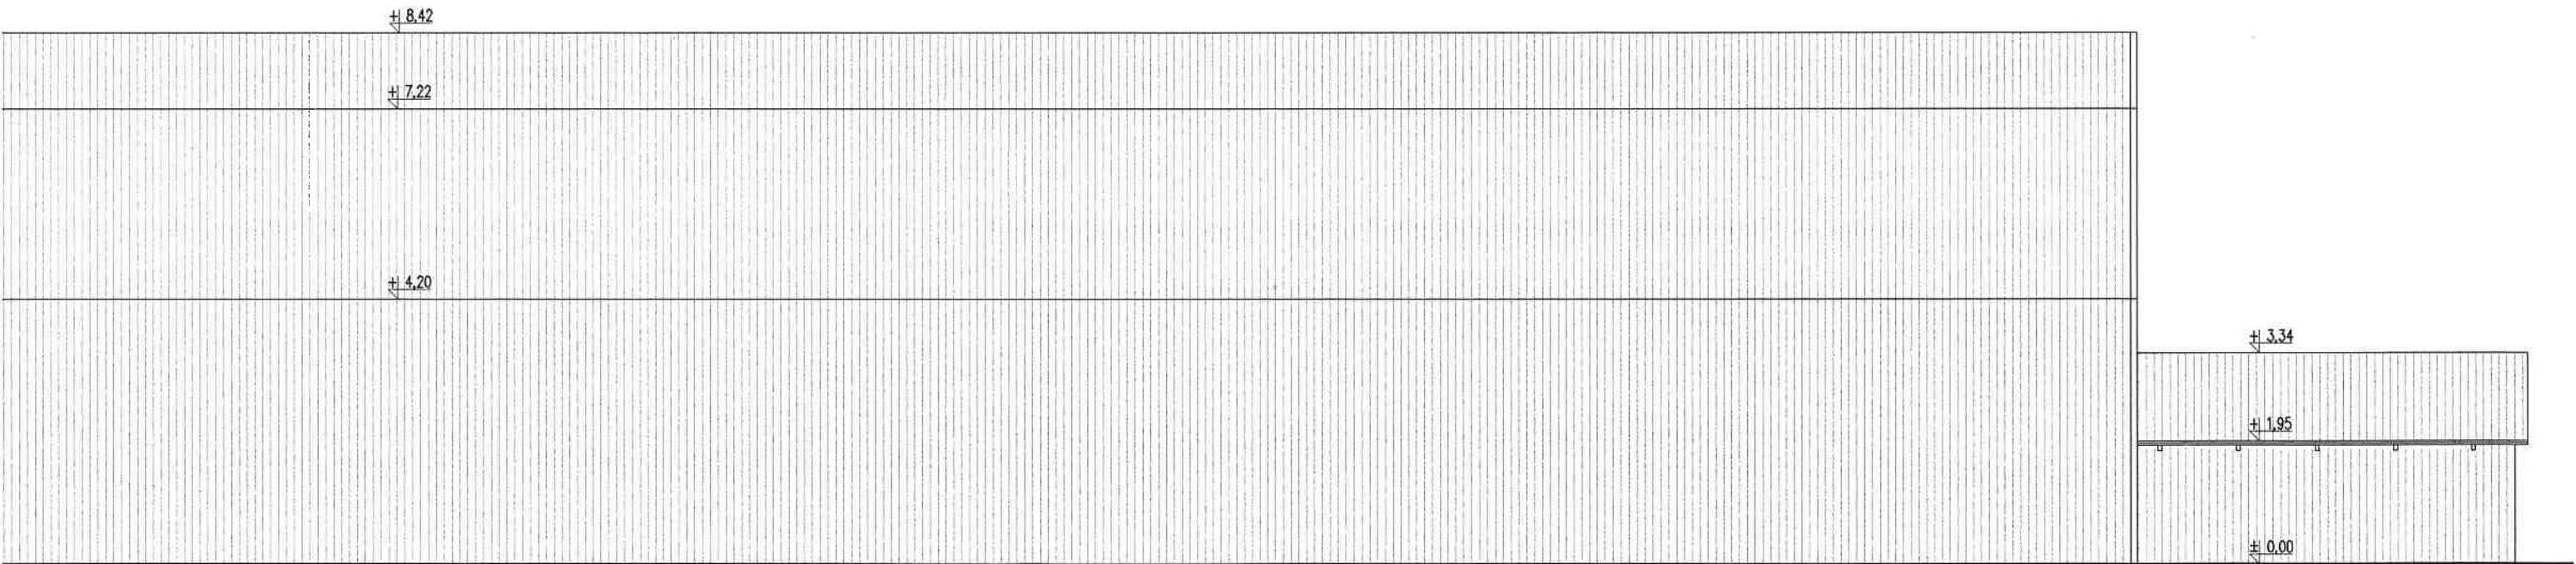

ELEWACJA POŁUDNIOWA
SKALA 1:100

maar
studio

ul.KORCZAKA 4A 05-500 PIASECZNO tel.504012088 maarstudio@poczta

INWENTARYZACJA ARCH-BUD HALI TENISOWEJ NA TERENIE STADIONU MIEJSKEIGO W PIASECZNO			
LOKALIZACJA: ul.1-go Maja 16 , 05-500 Piaseczno			
INWESTOR: GOSiR Piaseczno ul. gen. Sikorskiego 20 , 05-500 Piaseczno			
TREŚĆ RYS.: PROJEKTANT: mgr. Inż. arch MARCIN PAŁUBA ZESPÓŁ PROJ: FAZA PROJ: INW	ELEWACJA PD I PN MA/024/12		SKALA: 1:100 NR RYS: 5
BRANŻA: ARCHITEKTURA		DATA: 12.09.2019	REWIZJA:

