


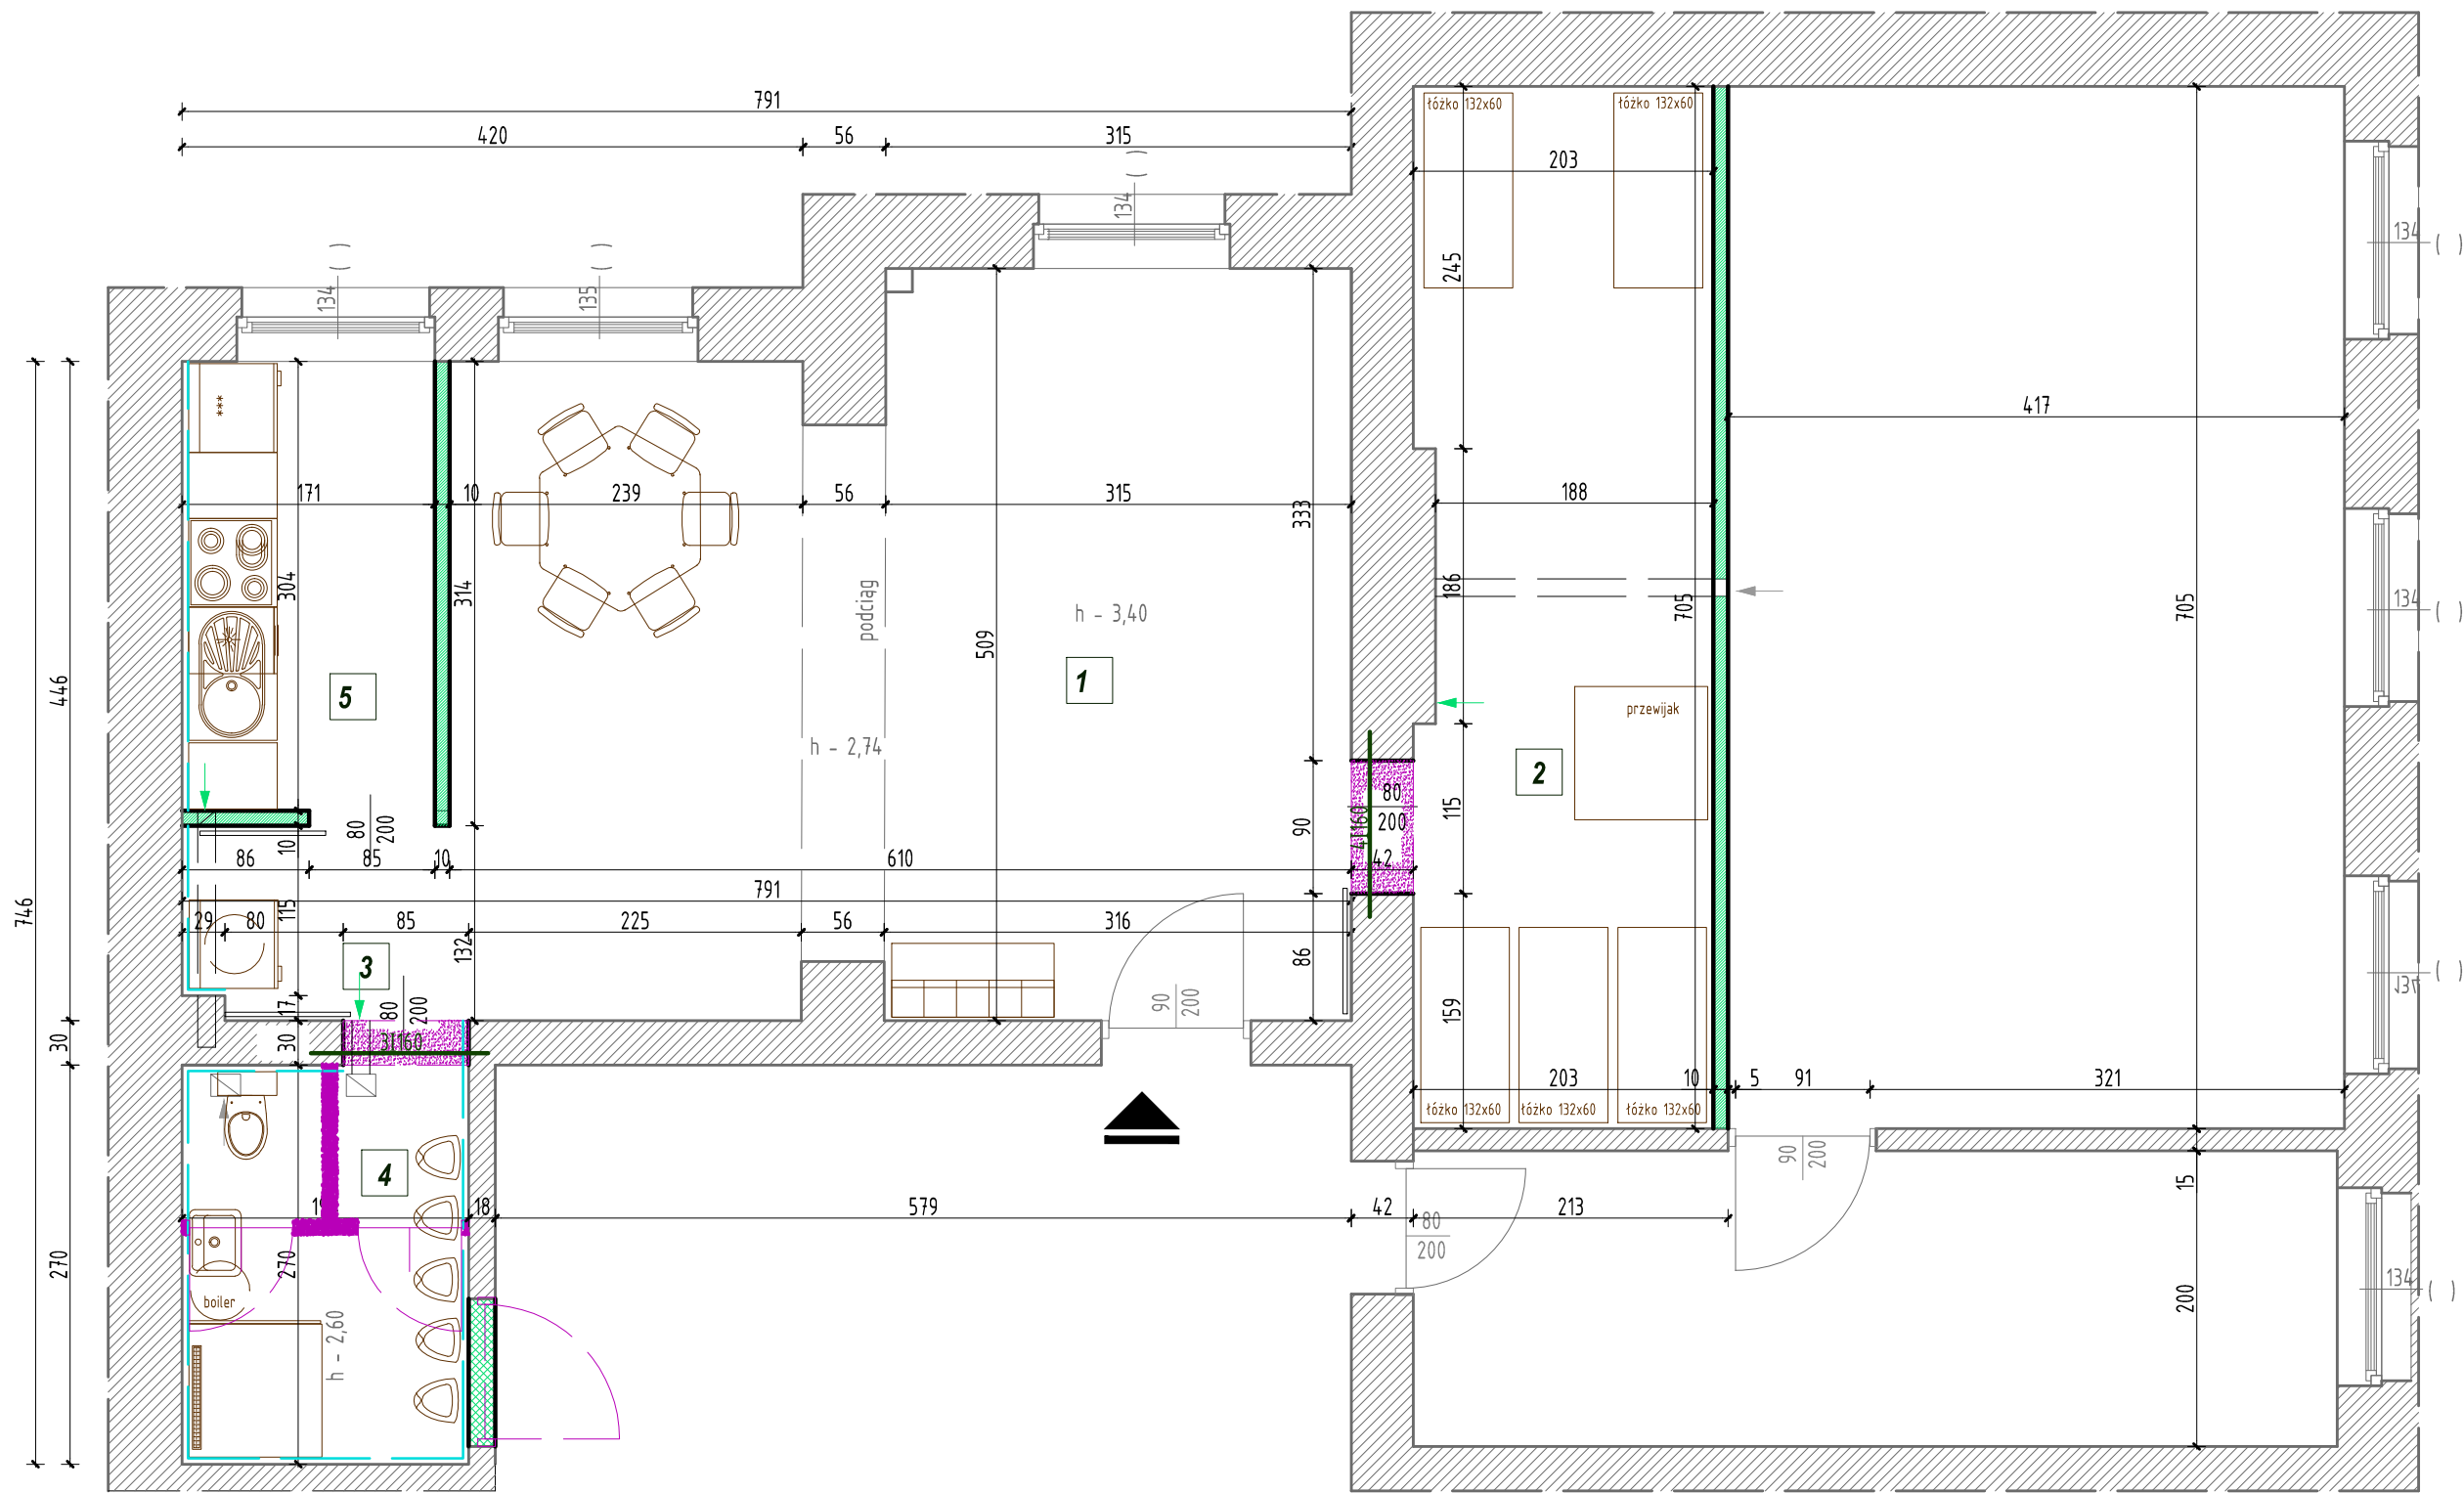

1

ROBOTY ROZBIÓRKOWE:

- demontaż istniejących urządzeń sanitarnych, instalacji, stolarki drzwiowej w WC,
- rozbórka istniejących ścianek w WC,
- rozbórka istniejącej podłogi z płytek, paneli, wykładziny, ..
- skucie istniejących płytek ceramicznych na ścianach
- częściowa rozbórka instalacji elektrycznej, lamp,
- wybite otworów drzwiowych pomiędzy pomieszczeniami nr 1 i 2 oraz 3 i 4, założenie nadproży I 160
- wyniesienie, wywóz i utylizacja gruzu, urządzeń materiałów z rozbórki

2

ROBOTY BUDOWLANE:

- zamurowanie istniejącego otworu drzwiowego w pom. nr 4,
- montaż ścianek wewnętrznych z płyt g-k-f (zielone)
- remont, naprawa, wykonanie instalacji wodno-kanalizacyjnej ,
- wykonanie wymaganych podejść, montaż urządzeń:
 - w kuchni : zmywarki, zlewozmywaka, baterii i podgrzewacza wody o poj. 5.0l
 - w pom. komunikacji : pralki,
 - w pom. sanitarnym : zamontować toaletę i umywalkę z baterią o dziecięcych gabarytach, grzejnik drabiniasty, brodzik o wym. 90x90cm , elektryczny zbiornik do podgrzewania wody o poj. 80l,
- montaż wentylacji, kanałów, krętek, (po wcześniejszej ekspertyzie kominarskiej,
- wykonanie posadzki samopoziomującej
- położenie podłogi z wykładziny obiektowej (np. tarket) wraz z wywinieciem cokolików na ścianę na wysokość 10cm w całym lokalu, o odpowiedniej odporności,
- dostawa i montaż 3 sztuk drzwi przesuwnych wewnętrznych (do pom. nr 2, 4 i 5, z kratkami nawiewnymi w dolnej części, (wykluczona stolarka "plaster miodu")
- wykonanie glazury na ścianach w pomieszczeniu nr 4, 3 i w pomieszczeniu nr 5 nad blatem kuchennym, (zgodnie z legendą)
- niezbędne roboty tynkarskie przy wymianie drzwi , demontażu urządzeń, itp
- położenie gładzi w miejscach niezbędnych,
- malowanie pomieszczeń,
- pozostałe roboty wykończeniowe,
- niezbędna prace przy remoncie, wykonaniu instalacji elektrycznej,

RZUT PARTERU - fragment

Skala 1:50

**ADAPTACJA POMIESZCZEŃ SZKOLNYCH
NA POTRZEBY UTWORZENIA INSTYTUCJI**

**DZIENNYCH OPIEKUNÓW
W LANDZMIERZU**

Lokalizacja: Landzmiarz ul. Główna 49

Inwestor: Gmina Cisek
ul. Planetorza 52, 47-253 Cisek

Zestawienie pomieszczeń:

Nr pom.	Nazwa pomieszczenia	Rodzaj podłoga	Pow. użyt. pom.[m²]
1	Sala żłobkowa	Wykładzina obiektowa	28.50
2	Sala leżakowania	Wykładzina obiektowa	13.90
3	Komunikacja	Wykładzina obiektowa	2.40
4	Pom. sanitarne	Wykładzina obiektowa	5.20
5	Kuchnia	Wykładzina obiektowa	5.20
Powierzchnia użytkowa sali z pom. pomocniczymi			55.20

Legenda:

- przegrody istniejące
- wyburzenia
- przegrody projektowane
- glazura na ścianie