


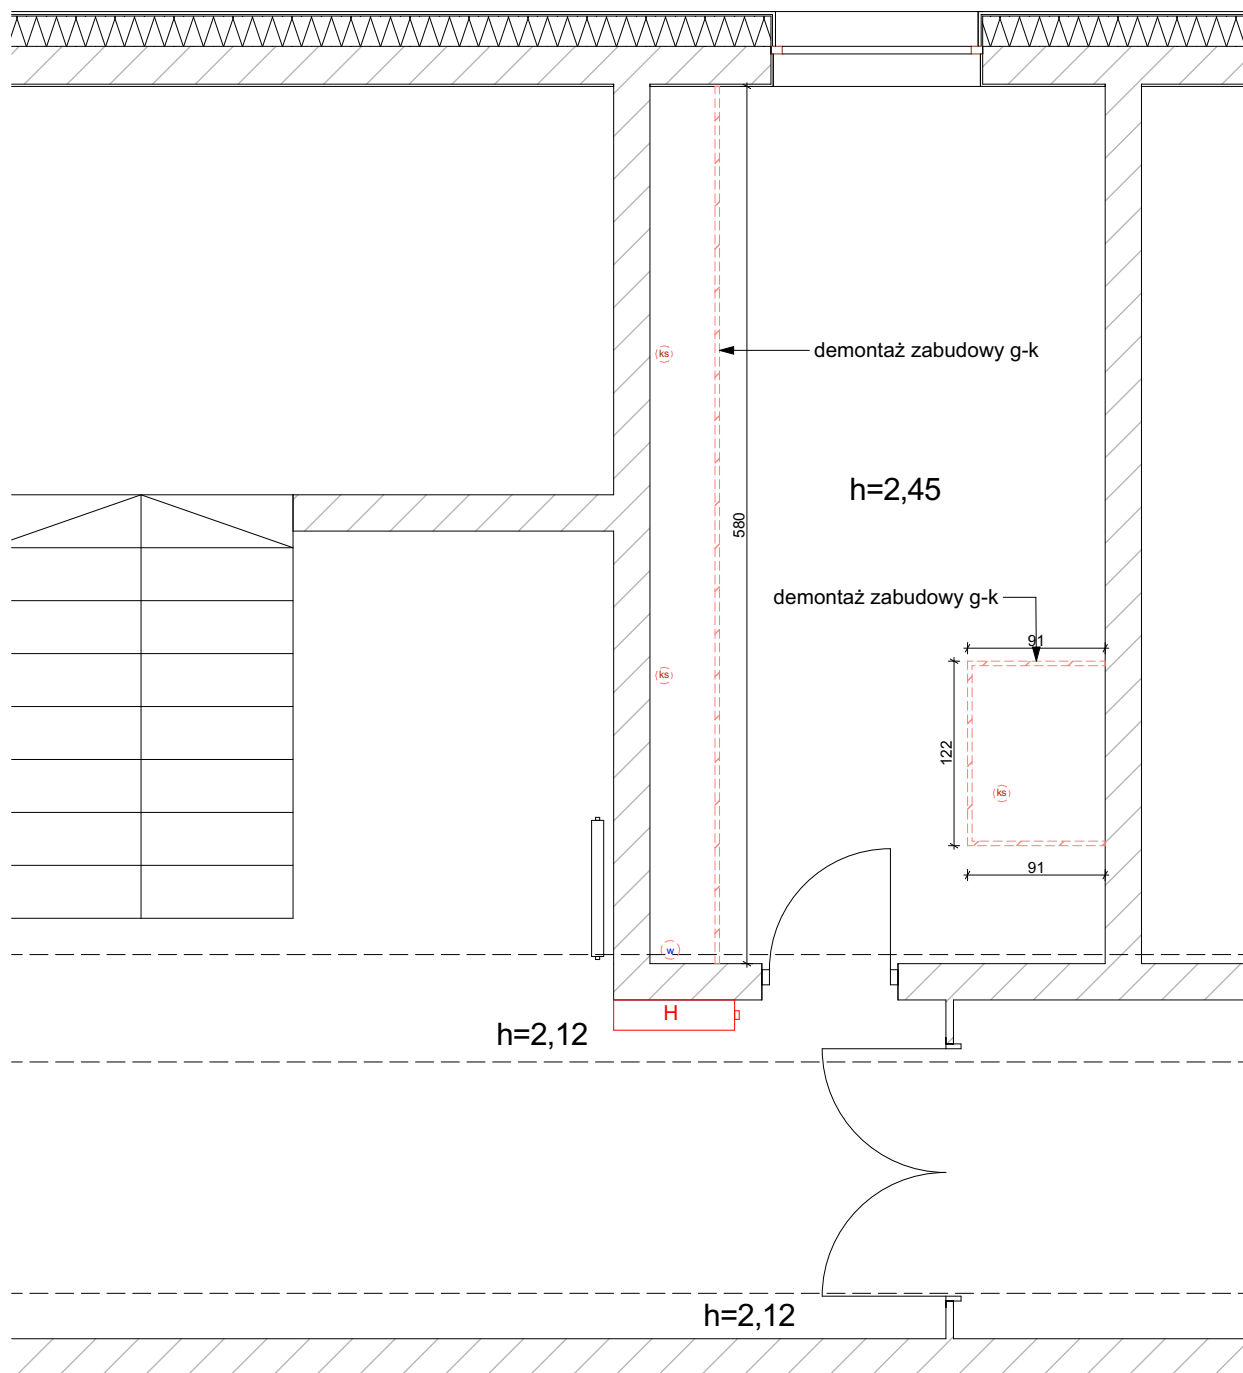

Archi
STORY

NAZWA ZAMIERZENIA BUDOWLANEGO

Remont łazienek w Technikum Leśnym w Białowieży

TYTUŁ RYSUNKU

Rzut piwnicy - rozbiórki

ADRES BUDOWY dz. nr 1295/90, ul. Park Dyrekcyjny 1a
17-230 Białowieża

KATEGORIA OBIEKTU BUDOWLANEGO IX - budynki szkolne

FAZA PROJEKTU Wykonawcza

ARCHITEKTURA

projektant
mgr inż. arch. Diana Leoniuk
nr upr. 17/PDOKK/2025

NR RYS. PAT-05 DATA 16.06.2026 r.

SKALA 1:50 NR STR. 19

Wszystkie prawa zastrzeżone. Łącznie z prawem do reprodukcji i udostępniania w całości lub części, bez zgody autora.