


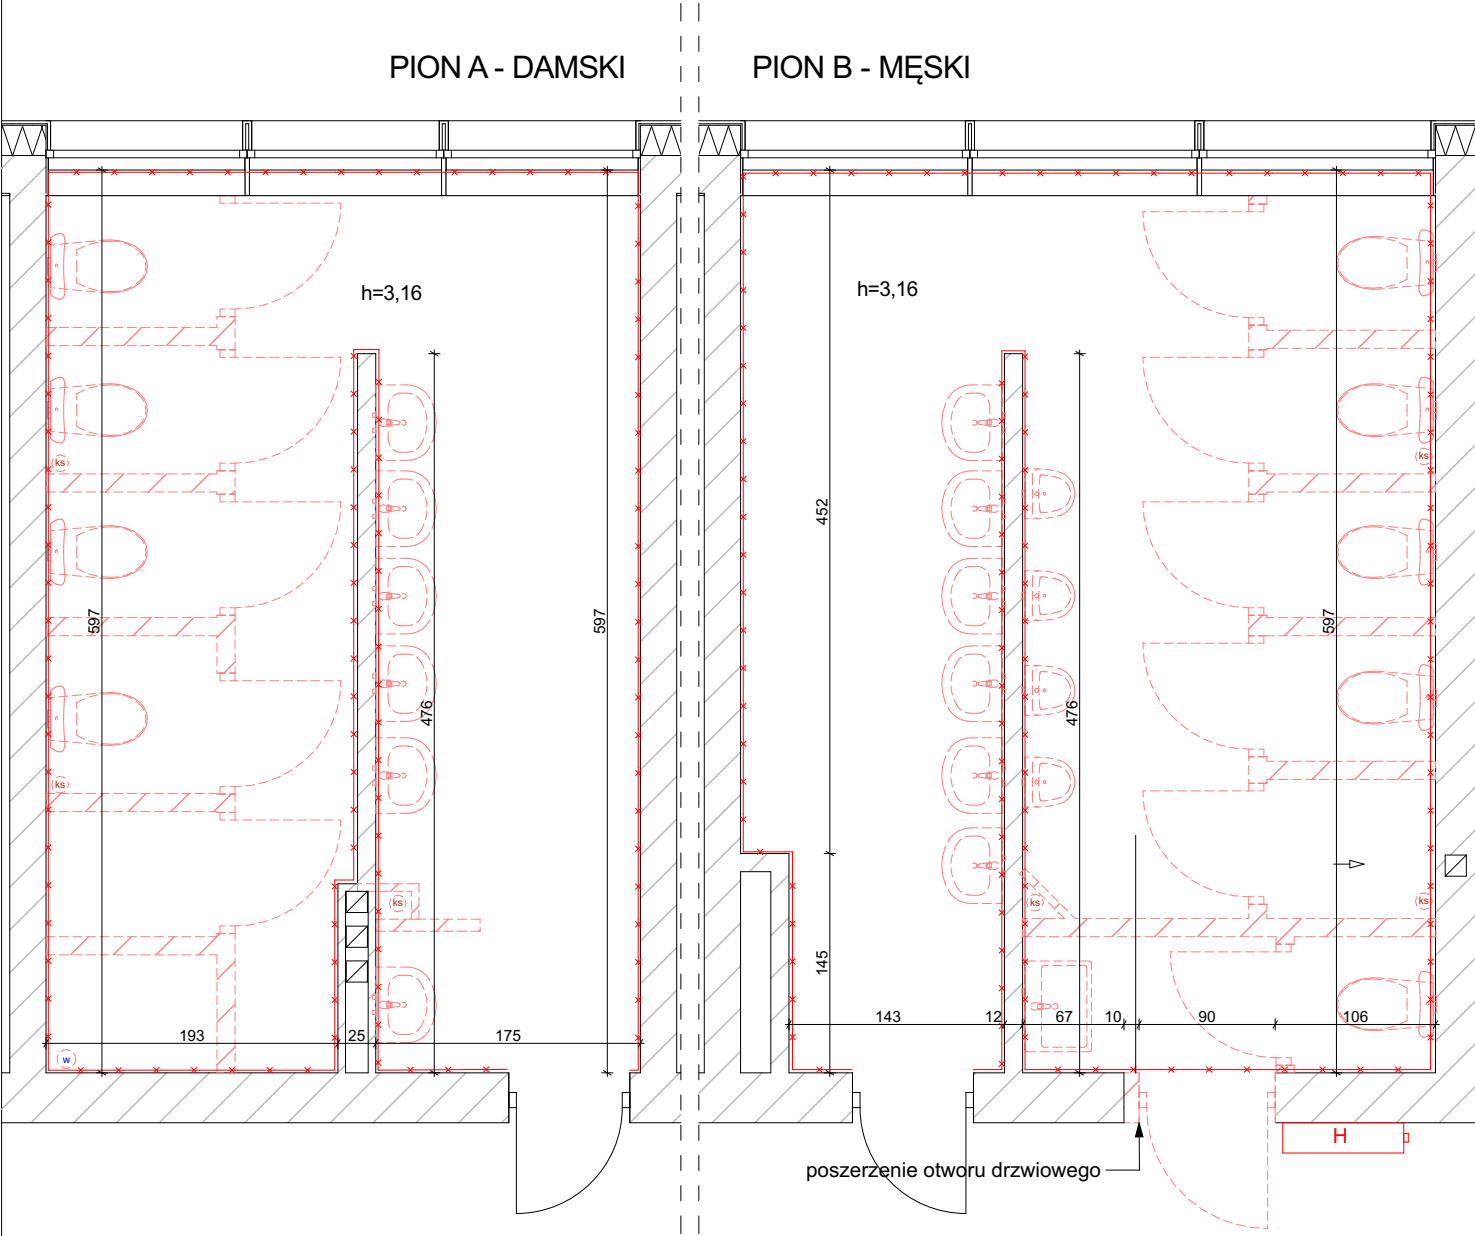


Legenda:




skucie płytek



rozbiórka ścian

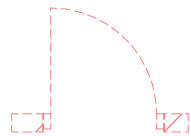

demontaż drzwi - 34 szt.

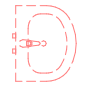

demontaż umywalek - 39 szt.



demontaż toalet - 27 szt.



demontaż pisuarów - 12 szt.

Archi
STORY

NAZWA ZAMIERZENIA BUDOWLANEGO

Remont łazienek w Technikum Leśnym w Białowieży

TYTUŁ RYSUNKU

Rzut parteru- rozbiórki

ADRES BUDOWY

dz. nr 1295/90, ul. Park Dyrekcyjny 1a
17-230 Białowieża

KATEGORIA OBIEKTU BUDOWLANEGO

IX - budynki szkolne

FAZA PROJEKTU

Wykonawcza

ARCHITEKTURA

projektant
mgr inż. arch. Diana Leoniuk
nr upr. 17/PDOKK/2025

NR RYS.

PAT-06

DATA

16.06.2026 r.

SKALA

1:50

NR STR.

20

Wszystkie prawa zastrzeżone. Łącznie z prawem do reprodukcji i udostępniania w całości lub części, bez zgody autora.