


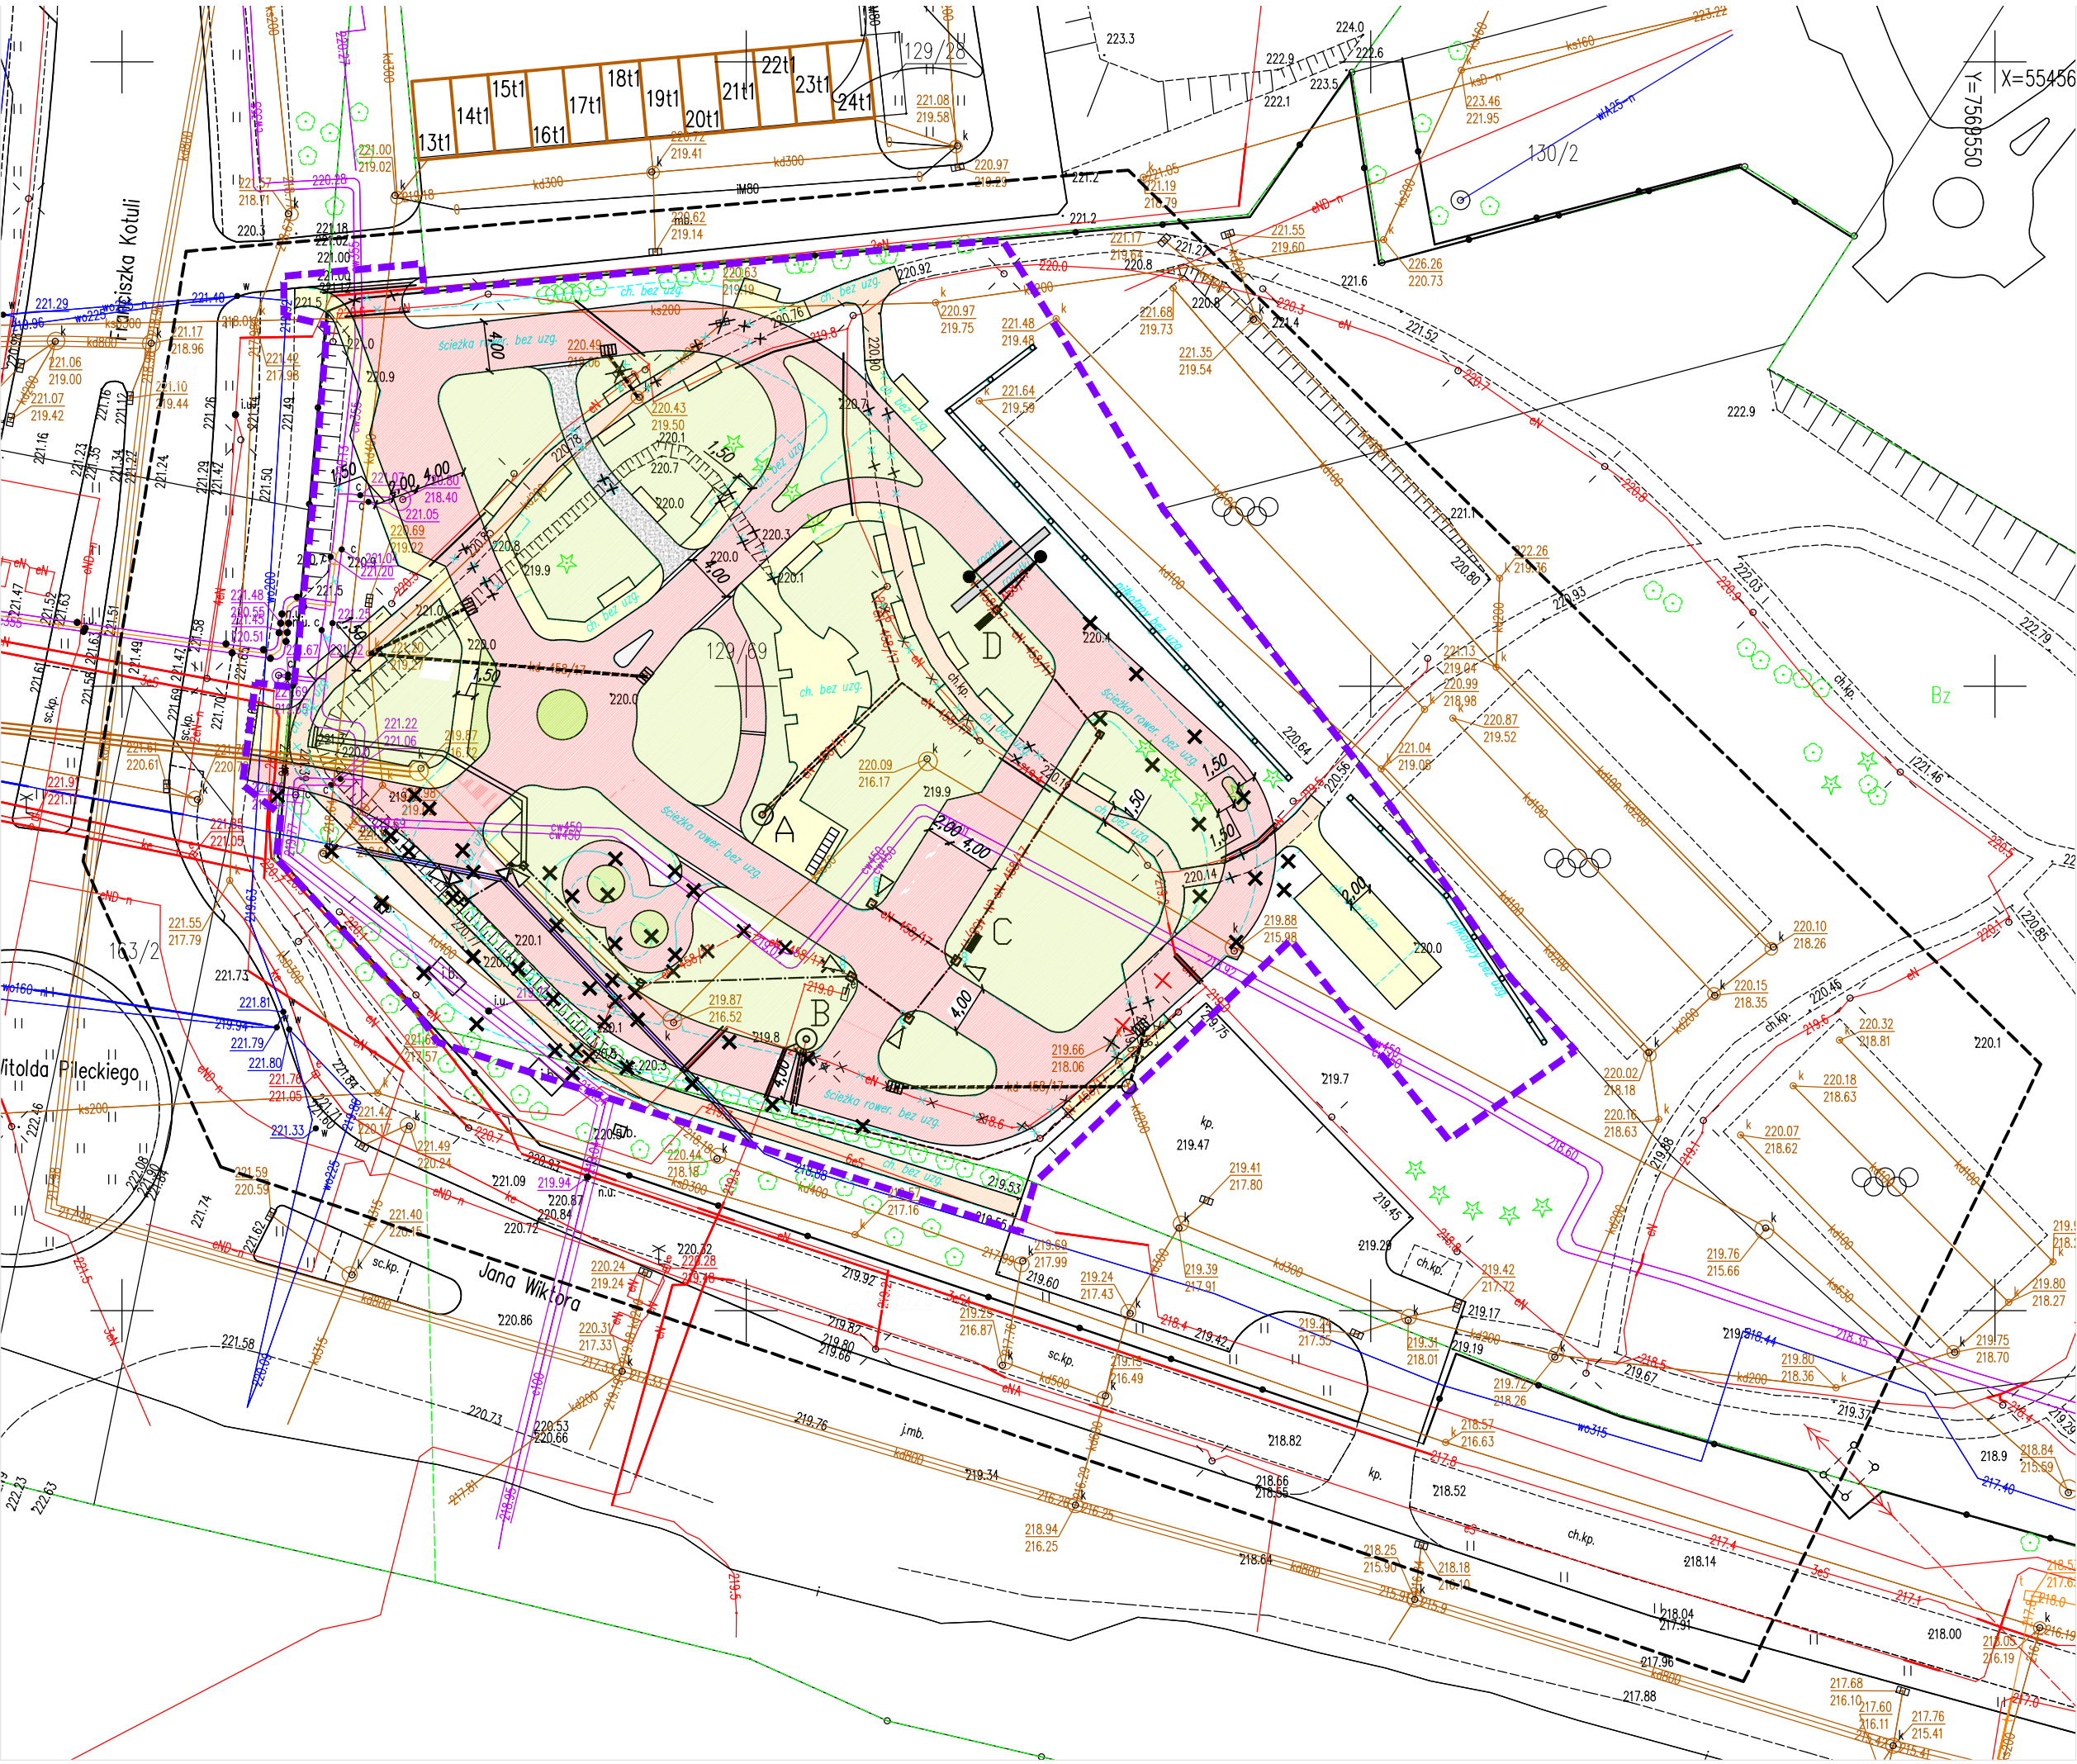

Poświadczam, że niniejszy dokument został opracowany w wyniku prac geodezyjnych i kartograficznych, których rezultaty zawiera operat techniczny pozytywnie zweryfikowany. Jednocześnie informuję, że jestem świadomy odpowiedzialności karnej za złożenie fałszywego oświadczenia.	
Identyfikator zgłoszenia prac	GE-O.6641.253.2022
Organ służby geodezyjnej, który otrzymał zgłoszenie	Prezydent Miasta Rzeszowa GODGIK w Rzeszowie
Wykonawca prac geodezyjnych	USŁUGI GEODEZYJNE Rafał Żurawski ul. Targowa 3, 35-064 Rzeszów tel. 606 927 235 NIP 688-124-00-77, Regon 180508061
Numer i data sporządzenia dokumentu zawierającego wynik pozytywnej weryfikacji	GE-O.6641.253.2022 z dnia 21.02.2022
Imię i nazwisko, nr upr. zaw. kierownika prac geodezyjnych	Lucyna Filanowska Geodeta Uprawniony Nr upr. MGPIB 13629 (podpisano podpisem elektronicznym)

MAPA DO CELÓW PROJEKTOWYCH

skala 1:500

Jednostka ewidencyjna: 186301_1 Rzeszów

Obręb ewidencyjny: 214 Staroniwa II

Arkusz: 7.125.29.24.1.4

Układ odniesienia poziomy: 2000s7


Układ odniesienia wysokościowy: Kronsztadt "86"

Rzeszów, L. Dz. Zam.; GE-O.6641.253.2022

Obszar aktualizacji oznaczono linią przerywaną,

Mapa aktualna w oznaczonym zakresie wg stanu

na dzień 11.02.2022 L.ks.rob.: 3/22

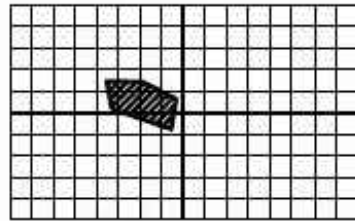

Arkusz:
7.125.29.24.1.4

Informacja o służebnościach gruntowych:
nie badano ze względu na charakter inwestycji

Wykonawca:

Rafał Żurawski

Lucyna Filanowska

Geodeta Uprawniony
Nr upr. MGPIB 13629
(podpisano podpisem elektronicznym)

USŁUGI GEODEZYJNE

Rafał Żurawski
ul. Targowa 3, 35-064 Rzeszów
tel. 606 927 235
NIP 688-124-00-77, Regon 180508061

Legenda:

Branża drogowa

- Linie rozgraniczająca teren inwestycji
– obszar objęty pozwoleniem na budowę
Znak: AR.6730.53.29.2021.WR53
- Projektowany krawężnik
- Projektowane obrzeże
- Projektowany krawężnik na płask
- Proj. naw. drogi rowerowej z bet. asfaltowego
- Proj. naw. chodnika z kostki betonowej
- Proj. naw. chodnika z kostki betonowej do przełożenia
- Proj. naw. zieleńca
- Proj. naw. wysp z kostki betonowej
- Proj. naw. z kruszywa

- istniejące elementy infrastruktury do likwidacji
- projektowana rura ochronna Ø90

- Korekta przebiegu tras poza ugodnieniem ZUDP
z dn. 17–18.05.2017, Znak: 66.30.U.458.2017

- Korekta przebiegu trasy kanalizacji kablowej z kablami
do urządzeń sterowania ruchem, uzgodnionej
dn. 17–18.05.2017, Znak: 66.30.U.458.2017

Branża elektryczna

- A proj. słup "Parkowy"
- B istn. słup "Parkowy" do przestawienia
- projektowane kable oświetleniowe
- projektowana rura ochronna na kablach oświetleniowych
- projektowana rura ochronna na istniejących kablach oświetleniowych eN
- likwidacja istniejącego słupa oświetleniowego
- likwidacja odcinka istniejącej sieci eN
- projektowana kanalizacja kablowa do zaciągnięcia kabli urządzeń sterowania ruchem
- projektowane studzienki SK1
- C,D proj. szafka urządzeń sterowania ruchem
- proj. sygnalizatory

Branża sanitarna

- projektowana rura ochronna dwudzielną dn 400

MAPA ZGODNA Z ORYGINAŁEM
MAPY DO CELÓW PROJEKTOWYCH



Inwestor:	GMINA MIASTO RZESZÓW 35 - 064 RZESZÓW, ul. RYNEK 1		
Wykonawca:	USŁUGI PROJEKTOWE TOMASZ SWYNCAK 35 - 064 RZESZÓW, ul. Słowackiego 24/5		
Rodzaj projektu:	PROJEKT ZAGOSPODAROWANIA TERENU	Umowa Nr:	Data: 06.2022
Objekt:	BUDOWA MIASTECZKA RUCHU DROGOWEGO DOSTOSOWANEGO DO POTRZEB OSÓB NIEPEŁNOSPRAWNYCH, NA DZIAŁKACH NR: 129/69, 84/3, 163/7 OBR 214 PRZY UL. FRANCISZKA KOTULI I JANA WIKTORA W RZESZOWIE, PRZEBUDOWA UL. KOTULI I WIKTORA POPRZECZ BUDOWĘ POŁĄCZENI CIĄGÓW PIESZYCH I ROWEROWYCH		
Budowla:	Tytuł	Nr rysunku:	Skala:
DROGA	PROJEKT ZAGOSPODAROWANIA TERENU	1	1:500
Funkcja:	Tytuł, imię i Nazwisko	Nr Uprawnień	Data i Podpis
Branża:	DROGOWA		
Projektant:	mgr inż. Tomasz Swynczak	PDK/0091/POOD/07	
Branża:	ELEKTRYCZNA		
Projektant:	inż. Krzysztof Marczydło	E-204/87	
Branża:	SANITARNA		
Projektant:	mgr inż. Jacek Hajduk	PDK/0032/PWOS/09	