


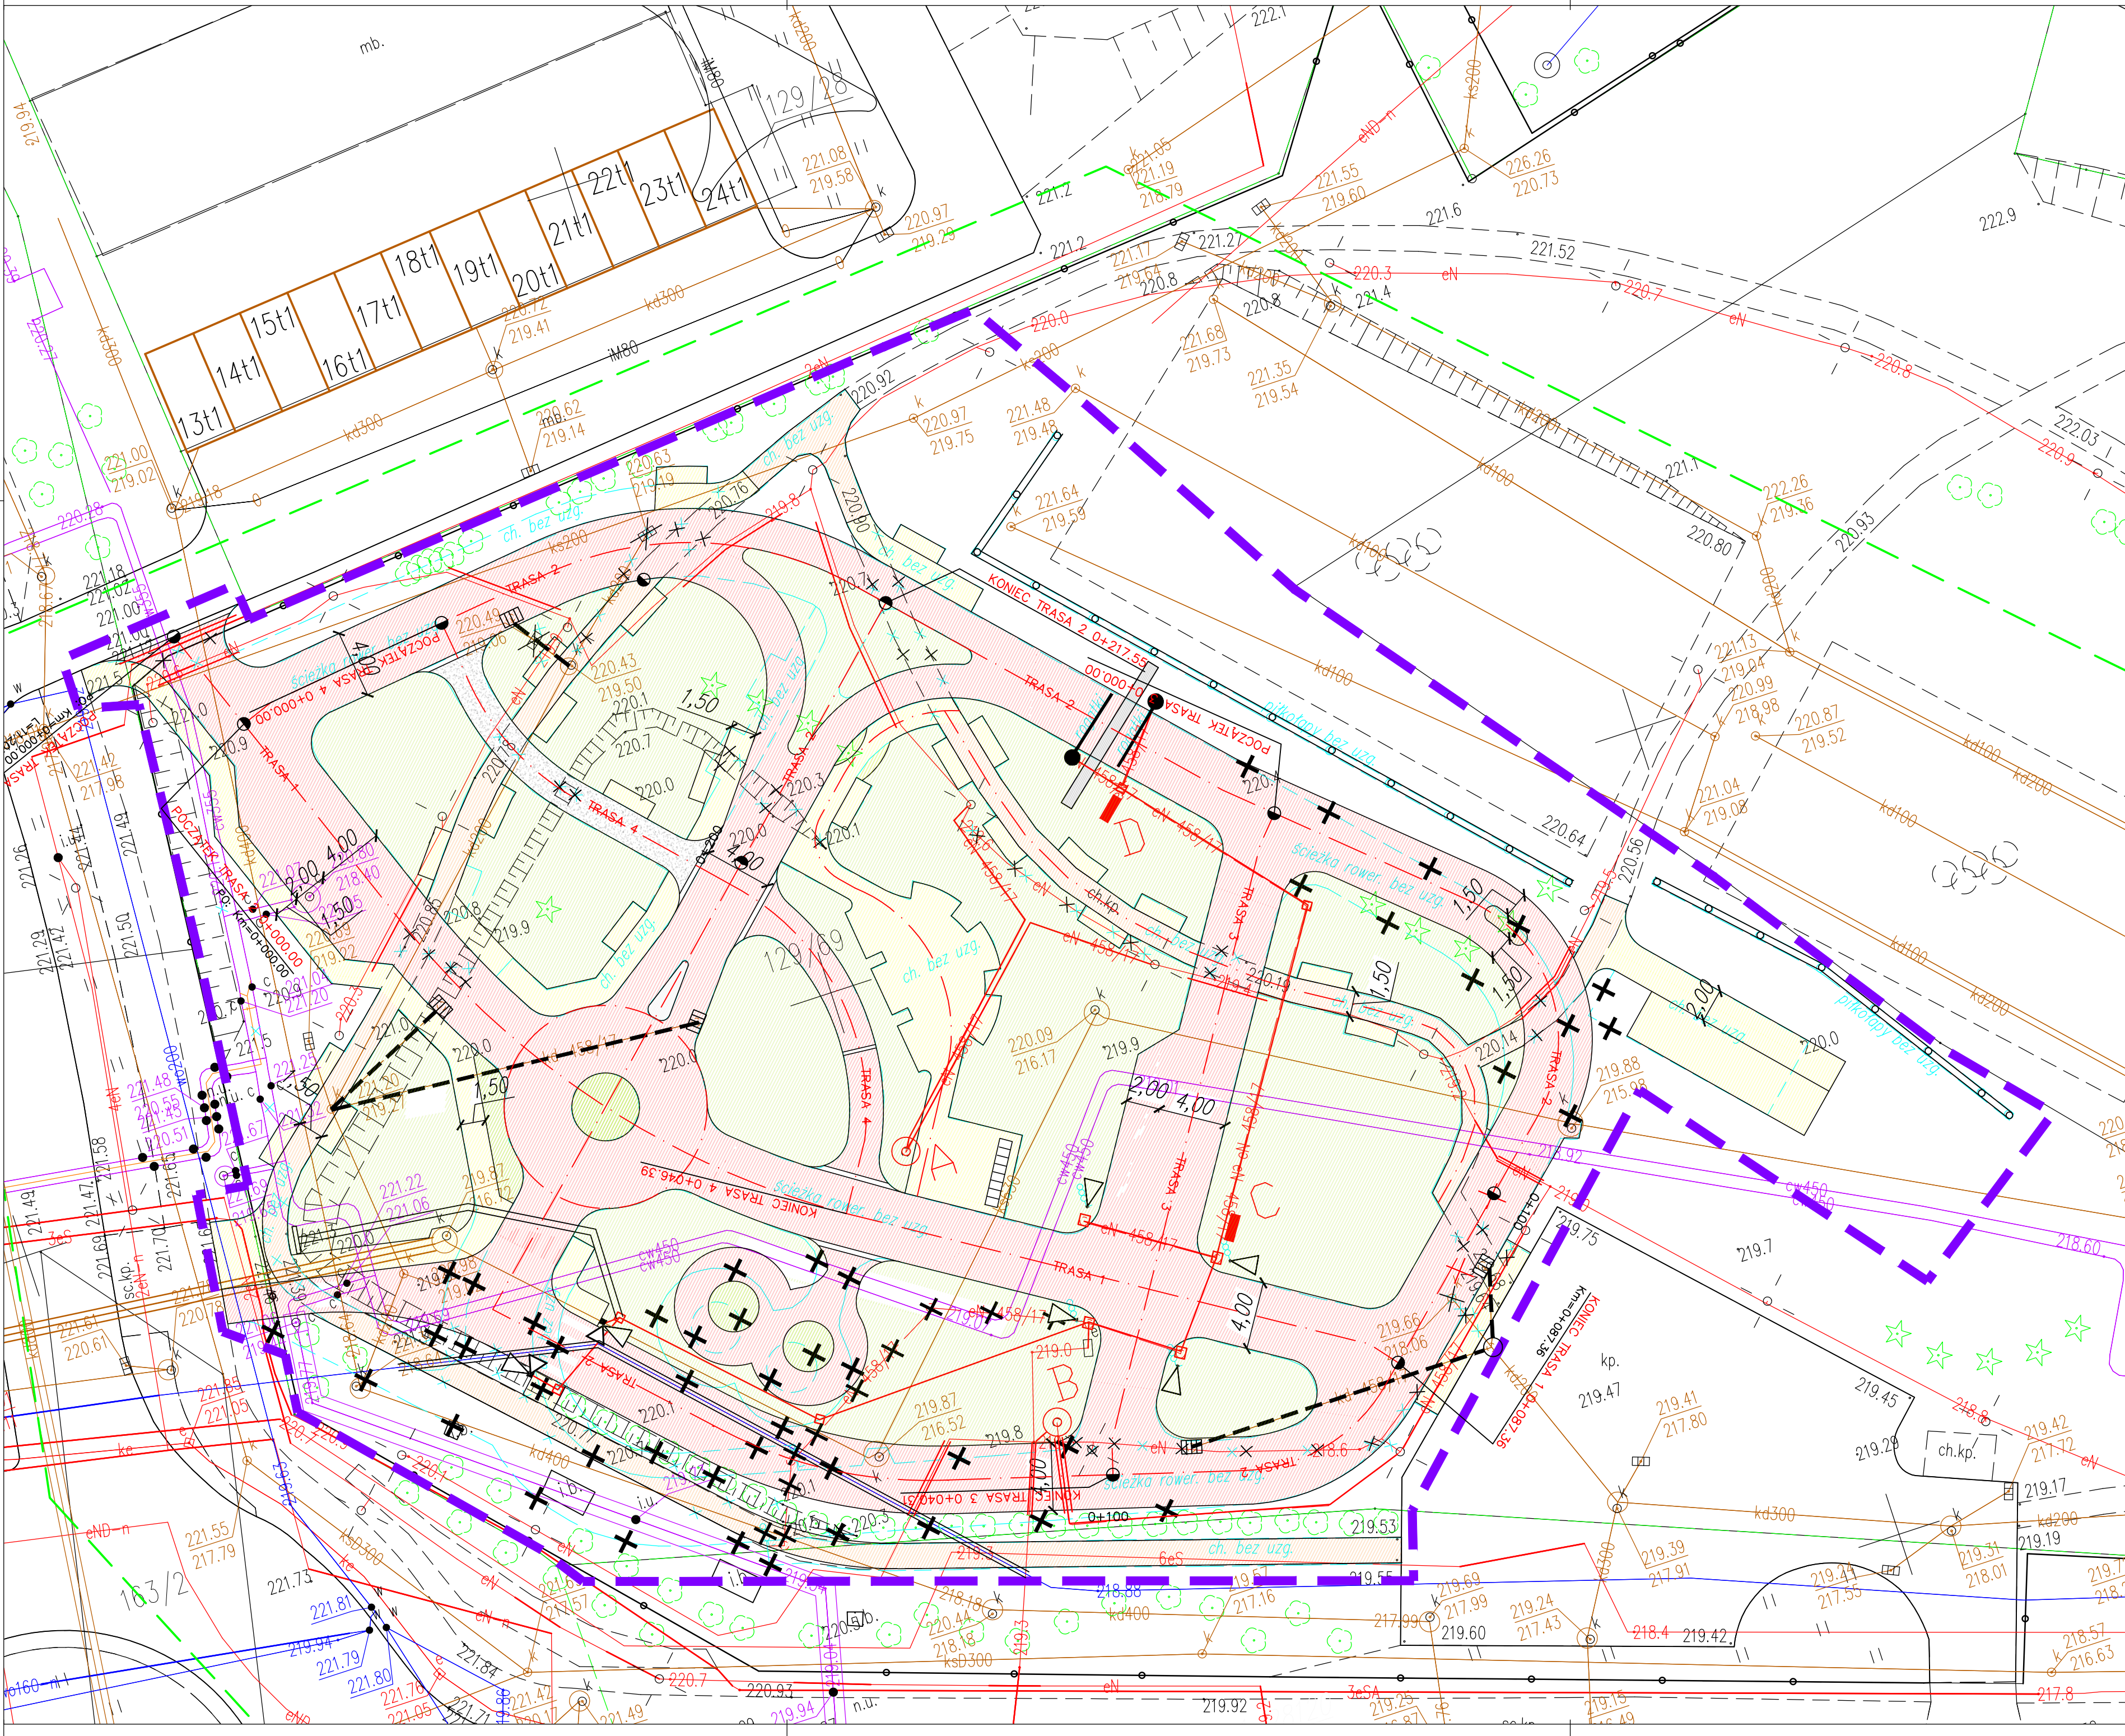

Poświadczam, że niniejszy dokument został opracowany w wyniku prac geodezyjnych i kartograficznych, których rezultaty zawiera operat techniczny pozytywnie zweryfikowany. Jednocześnie informuję, że jestem świadomy odpowiedzialności karnej za złożenie fałszywego oświadczenia.	
Identyfikator zgłoszenia prac	GE-O.6641.253.2022
Organ służby geodezyjnej, który otrzymał zgłoszenie	Prezydent Miasta Rzeszowa GODGIK w Rzeszowie
Wykonawca prac geodezyjnych	USŁUGI GEODEZYJNE Rafał Żurawski ul. Targowa 3, 35-064 Rzeszów tel. 606 927 235 NIP 688-124-00-77, Regon 180508061
Numer i data sporządzenia dokumentu zawierającego wynik pozytywnej weryfikacji	GE-O.6641.253.2022 z dnia 21.02.2022
Imię i nazwisko, nr upr. zaw. kierownika prac geodezyjnych	Lucyna Filanowska Geodeta Uprawniony Nr upr. MGPIB 13629 (podpisano podpisem elektronicznym)

MAPA ZGODNA Z ORYGINAŁEM
MAPY DO CELÓW PROJEKTOWYCH

Legenda:


Branża drogowa

- Linie rozgraniczająca teren inwestycji
- obszar objęty pozwoleniem na budowę
Znak: AR.6730.53.29.2021.WR53
- Projektowany krawężnik
- Projektowane obrzeże
- Projektowany krawężnik na płask
- Proj. naw. drogi rowerowej z bet. asfaltowego
- Proj. naw. chodnika z kostki betonowej
- Proj. naw. chodnika z kostki betonowej do przełożenia
- Proj. naw. zieleńca
- Proj. naw. wysp z kostki betonowej
- Proj. naw. z kruszywa
- istniejące elementy infrastruktury do likwidacji
- projektowana rura ochronna Ø90
- Korekta przebiegu tras poza ugodnieniem ZUDP z dn. 17-18.05.2017, Znak: 66.30.U.458.2017
- Korekta przebiegu trasy kanalizacji kablowej z kablami do urządzeń sterowania ruchem, uzgodnionej dn. 17-18.05.2017, Znak: 66.30.U.458.2017

MAPA DO CELÓW PROJEKTOWYCH

skala 1:500
Jednostka ewidencyjna: 186301_1 Rzeszów
Obręb ewidencyjny: 214 Staroniwa II
Arkusz: 7.125.29.24.1.4

Układ odniesienia poziomy: 2000s7
Układ odniesienia wysokościowy: Kronsztadt "86"
Rzeszów, L. Dz. Zam.; GE-O.6641.253.2022
Obszar aktualizacji oznaczono linią przerywaną,
Mapa aktualna w oznaczonym zakresie wg stanu
na dzień 11.02.2022 L.k.s.rob.; 3/22

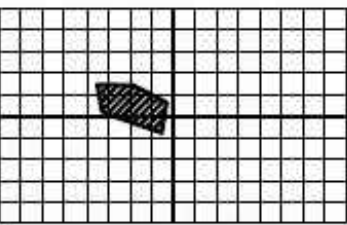

Arkusz:
7.125.29.24.1.4

Informacja o służebnościach gruntowych:
nie badano ze względu na charakter inwestycji

Wykonawca:
Rafał Żurawski

Lucyna Filanowska
Geodeta Uprawniony
Nr upr. MGPIB 13629
(podpisano podpisem elektronicznym)

USŁUGI GEODEZYJNE
Rafał Żurawski
ul. Targowa 3, 35-064 Rzeszów
tel. 606 927 235
NIP 688-124-00-77, Regon 180508061

Branża elektryczna

- A proj. słup "Parkowy"
- B istn. słup "Parkowy" do przestawienia
- projektowane kable oświetleniowe
- projektowana rura ochronna na kablach oświetleniowych
- projektowana rura ochronna na istniejących kablach oświetleniowych eN
- likwidacja istniejącego słupa oświetleniowego
- likwidacja odcinka istniejącej sieci eN
- projektowana kanalizacja kablowa do zaciągnięcia kabli urządzeń sterowania ruchem
- projektowane studzienki SK1
- C,D proj. szafka urządzeń sterowania ruchem
- proj. sygnalizatory

Branża sanitarna

- projektowana rura ochronna dwudzielną dn 400

PREZYDENT MIASTA RZESZÓWA
WYDZIAŁ GEODEZJI
ODDZIAŁ UZALNIANIA DOKUMENTACJI PROJEKTOWYCH
Na podstawie art. 29b ustawy z dnia 27 maja 1989 r. Prawo geodezyjne i kartograficzne (t.j. z 2020, poz. 276, 284, 782, 1086) i w formie sporządzonej w Kartograficznym Systemie Geodezyjnym (KSG) w dniu 17.05.2022 r. 17.05.2022 r. 17.05.2022 r. 17.05.2022 r.

6630.U.458.2017
Znak sprawy

Janina Kwolich
INTERCAPIA ODDZIAŁ
Biuro Usług i Konsultacji Projektowych

PREZYDENT MIASTA RZESZÓWA
WYDZIAŁ GEODEZJI
ODDZIAŁ UZALNIANIA DOKUMENTACJI PROJEKTOWYCH
Na podstawie art. 29b ustawy z dnia 27 maja 1989 r. Prawo geodezyjne i kartograficzne (t.j. z 2020, poz. 276, 284, 782, 1086) i w formie sporządzonej w Kartograficznym Systemie Geodezyjnym (KSG) w dniu 29.06.2022 r. 29.06.2022 r. 29.06.2022 r. 29.06.2022 r.

GE-K.6630. 3.76.2022
Zap. PREZYDENTA MIASTA RZESZÓWA
Dorota Kucharska
Kierownik Oddziału
Obsługi Narad Koordynacyjnych

Investor:	GMINA MIASTO RZESZÓW 35 - 064 RZESZÓW, ul. RYNEK 1		
Wykonawca:	USŁUGI PROJEKTOWE TOMASZ SWYNICZAK 35 - 064 RZESZÓW, ul. Słowackiego 24/5		
Rodzaj projektu:	PROJEKT ZAGOSPODAROWANIA TERENU	Umowa Nr:	Data: 06.2022
Opis:	Objekt: BUDOWA MIASTECZKA RUCHU DROGOWEGO DOSTOSOWANEGO DO POTRZEB OSÓB NIEPEŁNOSPRAWNYCH, NA DZIAŁKACH NR: 129/69, 84/3, 163/7 OBR 214 PRZY UL. FRANCISZKA KOTULI I JANA WIKTORA W RZESZOWIE, PRZEBUDOWA UL. KOTULI I WIKTORA POPRZECZ BUDOWĘ POŁĄCZENI CIĄGÓW PIESZYCH I ROWEROWYCH		
Budowa:	Tytuł rysunku: PROJEKT ZAGOSPODAROWANIA TERENU	Nr rysunku:	Skala:
DROGA		1	1:500
Funkcja:	Tytuł, imię i Nazwisko	Nr Uprawnień	Data i Podpis
Branża:	DROGOWA		
Projektant:	mgr inż. Tomasz Swyniczak	PDK/0091/POOD/07	
Branża:	ELEKTRYCZNA		
Projektant:	inż. Krzysztof Marczydo	E-204/87	
Branża:	SANITARNIA		
Projektant:	mgr inż. Jacek Hajduk	PDK/0032/PWOS/09	