


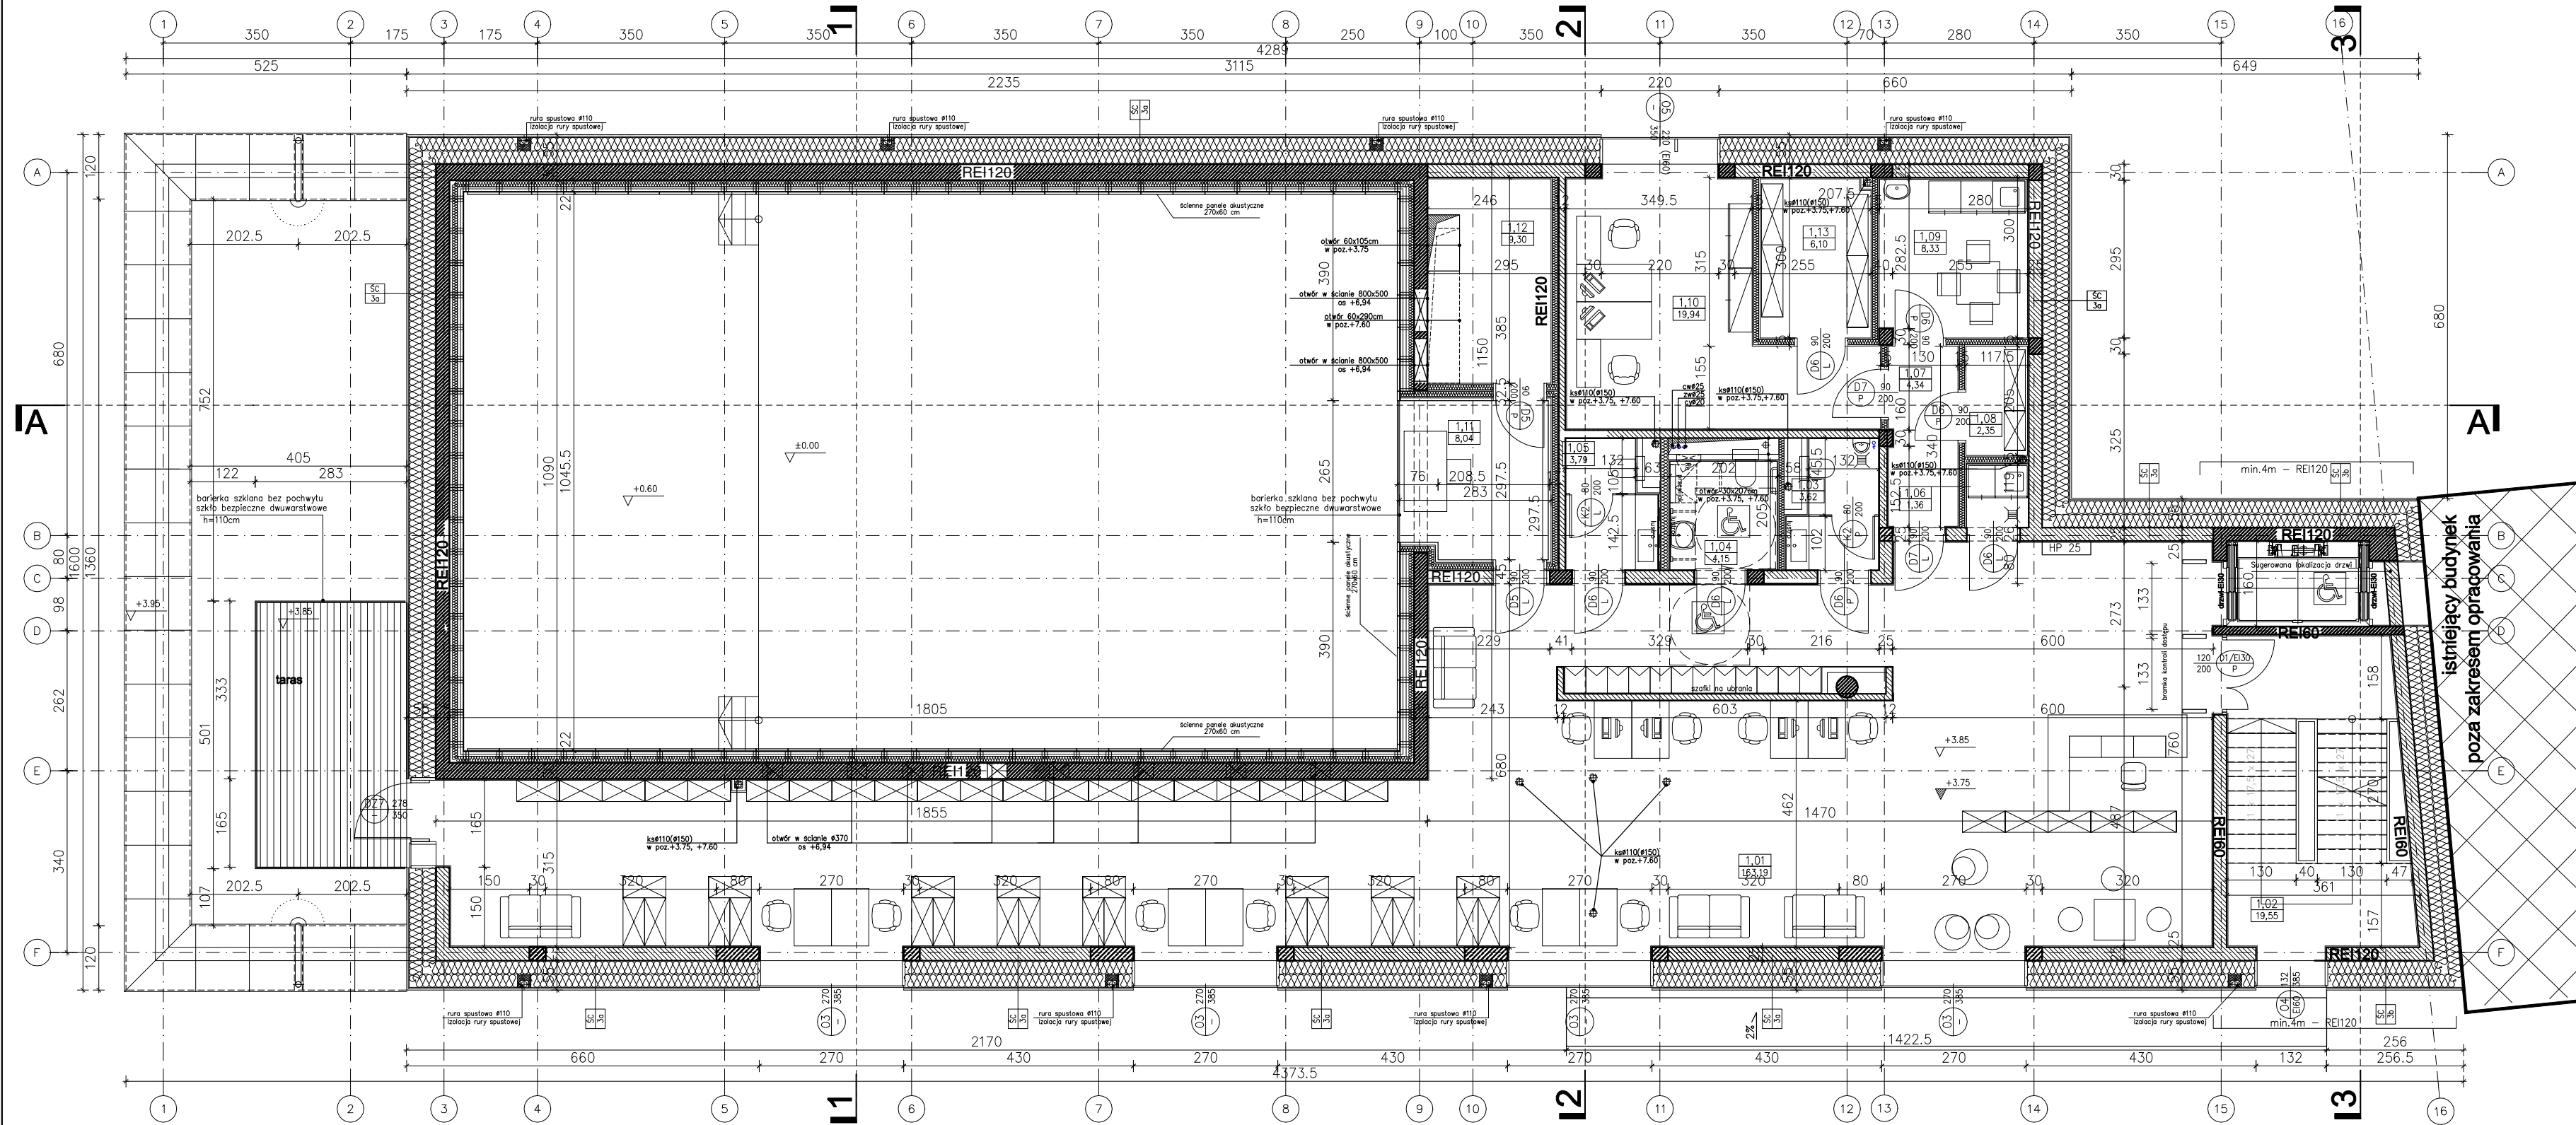


Oznaczenia na rysunku:

	ściana żelbetowa/rdzeń żelbetowy
	ściana murowana – nadziemna
	ściana murowana – podziemna
	ściana wewn. gipsokartonowa 10–15cm
	ściana wewn. gipsokartonowa zabudowa 10–15cm

co	– centralne ogrzewanie
kd	– kanalizacja deszczowa
ks	– kanalizacja sanitarna
cy	– woda cyrkulacyjna
cw	– ciepła woda
zw	– zimna woda
TG	– tablica elektryczna
GAZ	– przyłącze gazu
	– kratka kanalizacyjna w posadzce
	– złącze do węży
	– punkt czerpalny
	– szafka hydrantowa

DOBROŃSKIE CENTRUM KULTURY poziom +1 +3.85							
NR POM.	NAZWA POMIESZCZENIA	RODZAJ POSADZKI	MATERIAŁ ŚCIANA	RODZAJ SUFITU	WYS. POM. netto [m]	POW. UŻYT. [m ²]	
1,01	biblioteka	linoleum	tynek	beton archit.	3,55	163,19	
1,02	klątka schodowa	linoleum	tynek	beton archit.	3,55	19,55	
1,03	toaleta męska	ceramika	ceramika	podwieszony	2,50	3,62	
1,04	toaleta niepełnosp.	ceramika	ceramika	podwieszony	2,50	4,15	
1,05	toaleta damska	ceramika	ceramika	podwieszony	2,50	3,79	
1,06	pom. gospodarcze	ceramika	ceramika	beton archit.	3,55	1,36	
1,07	korytarz	linoleum	tynek	beton archit.	2,50	4,34	
1,08	magazyn	linoleum	tynek	beton archit.	3,55	2,35	
1,09	pom. socjalne	linoleum	tynek	beton archit.	3,55	8,33	
1,10	pom. biurowe	wykt. dywan	tynek	beton archit.	3,55	19,94	
1,11	reżyserka	parkiet	akustyczna	beton archit.	2,50	8,04	
1,12	pom. techniczne	linoleum	tynek	beton archit.	3,55	9,30	
1,13	magazyn	linoleum	tynek	beton archit.	3,55	6,10	
RAZEM						254,06	

- UWAGI :**
- OGÓLNE**
- Przed przystąpieniem do montażu stropów i ścianek działowych należy skoordynować konstrukcję z branżami. Wszystkie wymiary sprawdzać w naturze.
 - Dowymiarowanie otworów instalacyjnych w ścianach i stropach sprawdzić w projekcie konstrukcji i instalacji. Otwory nie wykazane na rysunkach wiercić wiertnicą HILTI do obsadzenia tulej na poszczególne rurociągi.
 - Wszystkie elementy stelaży, podkonstrukcji elewacji, innych elementów montować stosując systemowe rozwiązania minimalizujące występowanie mostków cieplnych. Stosując systemowe rozwiązania minimalizujące występowanie mostków cieplnych.
 - Na etapie budowy kolorystykę i materiał, uzgodnić z projektantem.
- WENTYLACJA**
- Wszystkie przejścia kanałów wentylacyjnych oraz innych instal. przez ściany i stropy uszczelniać z zachowaniem wymaganej odporności ogniowej danej przegrody, zaprawą elastyczną.
 - Centrale klimatyzacyjne montować na podkładkach z mikrogyum gr. min 2cm.
 - We wszystkich pomieszczeniach technicznych z urządzeniami będącymi źródłem ciepła oddziaływać podłogę od ścian (podłoga pływająca).
 - Należy zapewnić dostępność do klap p.poż oraz urządzeń wentylacyjnych wymagających obsługi w trakcie eksploatacji (klapy rewizyjne, drzwiczki rewizyjne).
- POZOSTAŁE INSTALACJE**
- Specyfikacja grzejników i szafek rozdzielaczy instalacji grzewczej – patrz projekt instalacji grzewczo-chłodniczych. Dolna krawędź szafek hw 30cm.
 - Specyfikacja szafek hydrantowych – patrz projekt wewnętrznych instalacji wodno-kanalizacyjnych. Dolna krawędź szafek hw 60cm.
 - Specyfikacja szafek elektrycznych – patrz projekt wewnętrznych instalacji elektrycznych.
- WYKOŃCZENIE**
- Ściany toalet wyłożyć ceramiką do pełnej wysokości 2.60

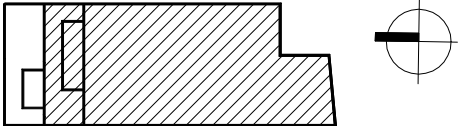

PRZEDMIOT OPRACOWANIA	PROJEKT BUDOWY BUDYNKU DOBRŃSKIEGO CENTRUM KULTURY		
ADRES INWESTYCJI	ul. Sienkiewicza 64, 64A, 95-082 Dobroń dz. nr 638/10 obręb Dobroń Poduchowny		
INWESTOR	Gmina Dobroń ul. 11 Listopada 9, 95-082 Dobroń		
GENERALNY PROJEKTANT	enone ARCHITEKTURA Rafał Sokołowski ul. Mokra 20/22 m. 50; 95-200 PABIANICE : tel. 603591547; e-mail rs_architekt@op.pl		
AUTOR PROJEKTU mgr inż. arch. Rafał Sokołowski upr. bud. nr 6/R-141/LOD/10	BRANŻA ARCHITEKTURA	FAZA PROJEKT ARCHITEKTONICZNO BUDOWLANY	
SPRAWDZAJĄCY mgr inż. arch. Marcin Sztajerowski upr. bud. nr 19/R-135/LOA/08	DATA 12.2023	NR RYS. PB1	
TREŚĆ RYSUNKU Rzut piętra	FORMAT 297x613	SKALA 1:100	