



PRZEDSIĘBIORSTWO WIELOBRANŻOWE „SPIN” –B
27-400 OSTROWIEC ŚW. UL. WARDYŃSKIEGO 3
tel. /fax 41/ 247-69-44 , 604272489

e-mail: pw_spin@poczta.onet.pl

PROJEKT ARCHITEKTONICZNO – BUDOWLANY

ROZBUDOWA (O SZYB DŹWIGU OSOBOWEGO)WRAZ Z PRZEBUDOWĄ
BUDYNKU ZESPOŁU SZKÓŁ NR 1 im. MIKOŁAJA KOPERNIKA W OSTROWCU
ŚWIĘTOKRZYSKIM
w ramach zadania :Rozbudowa z przebudową budynku ZS Nr 1 im. Mikołaja
Kopernika celem dostosowania dla potrzeb osób niepełnosprawnych

Inwestor:	POWIAT OSTROWIECKI UL. IŁŻECKA 37 27-400 OSTROWIEC ŚWIĘTOKRZYSKI	Adres obiektu:	27-400 OSTROWIEC ŚWIĘTOKRZYSKI Os. SŁONECZNE 33 Dz. nr 70/1 , 72/1 Id działek : 260701_1.0018.AR_5.70/1 260701_1.0018.AR_5.72/1 Kategoria obiektu: IX
BRANŻA	PROJEKTANT	UPRAWNIENIA	PODPIS/DATA
Architektura, konstrukcje Główny projektant	mgr inż. arch. Zbigniew Doktor	227/72	10.2025
Architektura - sprawdzający	mgr inż. arch. Andrzej Papierz	110/90/WŁ	10.2025
Konstrukcja - sprawdzający	inż. Andrzej Lipidalski	KL 202/88	10.2025

mgr inż. arch. Zbigniew Doktor
227/WŁ/72
110/90/WŁ
SW-0014/SWK/30/0.49/03
1938/89
inż. Andrzej Lipidalski
Up. bud. 110/90/WŁ/5. KL 202/88
DO PROJEKTOWANIA,
OPINIOTECNICZNYCH, KIEROWANIA ROBOTAMI
BUDOWLANYMI W SPECJALNOŚCI
KONSTRUKCYJNO-BUDOWLANEJ
SW/110/90/02. tel. 692 077 966

Załącznik Nr 2 do decyzji, zgłoszenia, pisma
Wydziału Architektury i Budownictwa
Starostwa Powiatowego w Ostrowcu Św.
nr decyzji 318/2025
znak: AB.6740.319.2025.MD
z dnia 2025-11-28

Opracowanie zawiera 33 arkuszy ponumerowanych
Ostrowiec Św. PAŹDZIERNIK 2025 r.

2. SPIS ZAWARTOŚCI

1.	Strona tytułowa	1
2.	Spis zawartości	2
3.	Oświadczenie projektantów	3
4.	Opis do projektu architektoniczno- budowlanego	4-21
5.	Część rysunkowa do w/w opisu	22-33
	Rozbudowa i przebudowa – architektura	
	Rzut parteru – segment A – skala 1:100 – nr 1	22
	Rzut I piętra – segment A - skala 1:100 – nr 2	23
	Rzut II piętra – segment A skala 1:100 – nr 3	24
	Rzut parteru – segment D – skala 1:100 – nr 4	25
	Rzut I piętra – segment D - skala 1:100 – nr 5	26
	Rzut II piętra – segment D - skala 1:100 – nr 6	27
	Rzut połączenia dachowej – segment D – skala 1:100 – nr 7	28
	Rzut przekrój C – C - segment D – skala 1:100 – nr 8	29
	Przekrój B-B , elewacja wschodnia – segment D - skala 1:100 - nr 9	30
	Przekrój A-A , elewacja południowa – segment D - skala 1:100 - nr 10	31
	Rzut parteru – Segment B i segment C - skala 1:100 - nr 11	32
	Rzut parteru – Segment E - skala 1:100 - nr 12	33

3. OŚWIADCZENIE



Oświadczam , że projekt architektoniczno- budowlany dla inwestycji polegającej na :

Tytuł	ROZBUDOWA (O SZYB DŹWIGU OSOBOWEGO) WRAZ Z PRZEBUDOWĄ BUDYNKU ZESPOŁU SZKÓŁ NR 1 im. MIKOŁAJA KOPERNIKA W OSTROWCU ŚWIĘTOKRZYSKIM w ramach zadania :Rozbudowa z przebudową budynku ZS Nr 1 im. Mikołaja Kopernika celem dostosowania dla potrzeb osób niepełnosprawnych
Adres	27-400 OSTROWIEC ŚWIĘTOKRZYSKI OS. SŁONECZNE 33 Dz. nr 70/1 , 72/1 Id działek : 260701_1.0018.AR_5.70/1 ; 260701_1.0018.AR_5.72/1
KOB.	IX - BUDYNKI KULTURY , NAUKI I OŚWIATY – BUDYNEK SZKOŁY
Inwestor	POWIAT OSTROWIECKI ul. IŁŻECKA 37 27-400 OSTROWIEC ŚWIĘTOKRZYSKI

został sporządzony zgodnie z obowiązującymi przepisami oraz zasadami wiedzy technicznej oraz zgodnie z obowiązującymi normami

BRANŻA	PROJEKTANT	UPRAWNIENIA	PODPIS/DATA
Architektura, konstrukcje Główny projektant	mgr inż. arch. Zbigniew Doktór	227/72	mgr inż. arch. Zbigniew 10.2025 upr. bud. Nr 227/KL/72 SW-001-2020/01.49/03 upr. urb. Nr 938/89 Doktór
Architektura - sprawdzający	mgr inż. arch. Andrzej Papierz	110/90/WŁ	10.2025 mgr inż. arch. Andrzej Papierz
Konstrukcja - sprawdzający	inż. Andrzej Lipidalski	KL 202/88	10.2025 inż. Andrzej Lipidalski Upr. bud. ST. W. 03.192/75. KL 202/88 DO PROJEKTOWANIA, OPINI TECHNICZNYCH, KIEROWANIA ROBOTAMI BUDOWLANymi W SPECJALNOŚCI KONSTRUKCYJNO-BUDOWLANEJ SW/K 12180/02. tel. 692 077 966

4. Opis do projektu architektoniczno- budowlanego



1. Rodzaj i kategoria obiektu, przedmiot opracowania.

Przedmiotem inwestycji jest rozbudowa (o szyb dźwigu osobowego) wraz z przebudową budynku Zespołu Szkół nr 1 im. Mikołaja Kopernika w Ostrowcu Świętokrzyskim zlokalizowanego na Os. Słonecznym 33 z instalacjami wewnętrznymi, **w ramach zadania „Rozbudowa wraz z przebudową budynku ZS Nr 1 im. Mikołaja Kopernika celem dostosowania do potrzeb osób niepełnosprawnych”**

Przedmiotowy budynek zaliczony do IX kategorii obiektu budowlanego.

2. Zamierzony sposób użytkowania oraz program użytkowy obiektu.

2.1. Zamierzony sposób użytkowania obiektu.


Istniejący budynek składający się z pięciu segmentów(część dydaktyczno-szkoleniowa, część dydaktyczno- szkoleniowa z łącznikiem i zapleczem, antresolą hali sportowej, hala sportowa, mniejsza sala sportowa, część gospodarczo- szatniowa z głównym wejściem do budynku) powiązanych ze sobą tworząc jedną bryłę zabudowy jest użytkowany przez Zespołu Szkół nr 1 im. Mikołaja Kopernika w Ostrowcu Świętokrzyskim w całości pełni funkcję placówki oświatowej. W ramach rozbudowy i przebudowy obiektu sposób i forma jego użytkowania nie ulegają zmianie. Rozbudowa o szyb dźwigu osobowego będzie stanowiła uzupełnienie programu funkcjonalnego istniejącego budynku szkoły. Projektowany szyb dźwigu osobowego stanowi niezależną konstrukcję, ale będzie połączony funkcjonalnie z istniejącym budynkiem. Wejście do dźwigu osobowego będzie możliwe od wewnątrz budynku, a komunikacja za jego pośrednictwem będzie możliwa pomiędzy kondygnacjami parteru, I piętra, II piętra umożliwiając poruszanie się po obiekcie osób z niepełnosprawnością. Przebudowa będzie polegała na wprowadzeniu zmian w otworach zewnętrznych (pomniejszenie poprzez zamurowania otworów okiennych w kondygnacji parteru, piętra I i piętra II, wykonaniu dodatkowych nadproży nad projektowanymi drzwiami szybu windy oraz przebudowie ścian poniżej parapetu okien w.w kondygnacji), przebudowę istniejącej łazienki z dostosowaniem do korzystania przez osoby niepełnosprawne oraz wymianę drzwi w części segmentu A na kondygnacji parteru , I piętra i II piętra i przebudowa pochylni, budowa pochylni z przebudową schodów .

2.2. Program użytkowy obiektu.

Budynek posiada wejście główne od strony wschodniej poprzez segment B oraz wejścia boczne w segmentach A, D, i E. W ramach przedmiotowej inwestycji nie wprowadzono zmian w wyjściach i wejściach do budynku. Dojścia i dojazdy do budynku zapewniają możliwość korzystania z obiektu przez osoby niepełnosprawne. Wejście do dźwigu osobowego będzie możliwe od wewnątrz budynku, a komunikacja za jego pośrednictwem będzie możliwa pomiędzy kondygnacjami parteru, I piętra, II piętra. Projektowana rozbudowa o szyb dźwigu osobowego zostanie usytuowana bezpośrednio przy południowej i wschodniej

elewacji segmentu „D” wewnątrz istniejącego patio. Wejście główne do budynku prowadzi do wiatrołapu i korytarza segmentu B w którym zlokalizowane są pomieszczenia techniczne gospodarcze, szatnie przebieralnie i przez który prowadzi układ komunikacyjny do części A, E i D. Ta część obiektu stanowi jedną kondygnację i bezpośrednio do niej przylega segment A oraz segment C w którym znajduje się jedna z sal gimnastycznych wraz z zapleczem. Segment A jest najwyższą częścią stanowiąc obiekt trzy kondygnacyjny (częściowo segment D bezpośrednio przylegający jest również obiektem trzy kondygnacyjnym) z częściowym podpiwniczeniem. W podpiwniczeniu znajdują się pomieszczenia techniczne i magazynowe (nie objęte opracowaniem). Segment A stanowi część administracyjno – dydaktyczną na wszystkich poziomach kondygnacji naziemnych. Na parterze zlokalizowane są wejścia do budynku w bezpośrednim sąsiedztwie klatek schodowych oraz pomieszczenia administracyjne oraz część przeznaczona do użytkowania przez nauczycieli. Kondygnacja I piętra i II piętra stanowią części dydaktyczne (sale lekcyjne). W segmencie A, w ramach przebudowy projektuje się wymianę oznaczonych w części rysunkowej drzwi z ościeżnicami wraz z wykuciem i obrobieniem otworów drzwiowych. Segment A jest na każdej kondygnacji połączony z segmentem D, przy którym proponowana jest rozbudowa o szyb windy. W segmencie D w związku z rozbudową i przebudową, ulegnie również przebudowie korytarz pod kątem otworów okiennych, które ulegną częściowemu zamuiowaniu (pomniejszenie otworów okiennych w kondygnacji parteru, piętra I i piętra II wykonaniu dodatkowych nadproży nad projektowanymi drzwiami szybu windy oraz przebudowie ścian poniżej parapetu okien każdej kondygnacji korytarza). Na kondygnacji parteru przy windzie zostanie przebudowana istniejąca łazienka z przeznaczeniem pod WC dla osób niepełnosprawnych oraz wykonane zostaną przebudowy instalacji wod. – kan., C. O. elektrycznej, wymiana ościeżnic i drzwi wewnętrznych, wymiana płytek na wykładzinę antypoślizgową. Fragment tego segmentu jest trzy kondygnacyjny z klatką schodową oraz wejściem od strony północnej z istniejącą pochylnią dla osób niepełnosprawnych (do przebudowy) przeznaczony pod cele dydaktyczne. Niższa część stanowi łącznik między segmentem E, B i C jest jednokondygnacyjna przeznaczona pod elementy szatni, magazynów i WC służących do obsługi dużej sali gimnastycznej zlokalizowanej w segmencie E. Przy dużej sali gimnastycznej znajduje się klatka schodowa z antresolą sali. W jednokondygnacyjnej części segmentu D znajdują się wyjścia na patio na części którego planowana jest rozbudowa o szyb windy. Rozbudowa i przebudowa istniejącego budynku nie powoduje zmian w sposobie jego użytkowania dostosowuje jedynie dostępność komunikacyjną do pomieszczeń dydaktycznych przez osoby niepełnosprawne. W ramach zadania wykonana będzie przebudowa pochylni przy budynku szkoły przy segmencie D oraz przebudowa schodów i budowa pochylni przy sali gimnastycznej – ujętych w projekcie technicznym.

Poniżej przedstawiono schemat układu szkoły.

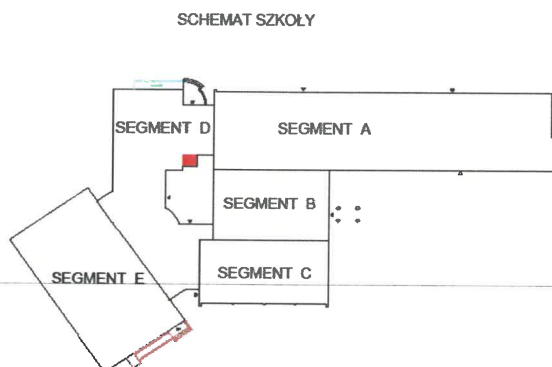

Program użytkowy wraz z układem pomieszczeń został przedstawiony w części rysunkowej. Poniżej przedstawiono wykaz pomieszczeń. Pomieszczenie rozbudowywane lub podlegające przebudowie zaznaczono na kolor czerwony.

Poziom parteru – segment A


Nr pom.	Nazwa pomieszczenia	Posadzka	Powierzchnia [m ²]
0.1	Pokój	wykładzina	9,04
0.2	Kuchnia	płytki	6,03
0.3	Korytarz	płytki	3,68
0.4	Łazienka	płytki	2,76
0.5	Pokój	wykładzina	20,05
0.6	Komunikacja	Lastryko	12,54
0.7	Korytarz	płytki	3,70
0.8	Kuchnia	płytki	6,82
0.9	Łazienka	płytki	2,75
0.10	Pokój	wykładzina	9,16
0.11	Pokój	wykładzina	20,25
0.12	Pomieszczenie dydaktyczne	wykładzina	17,04
0.13	WC	płytki	2,72
0.14	WC	płytki	2,89
0.15	Korytarz	Wykl. antypoślizgowa	186,85
0.16	Pok. nauczycielski	wykładzina	52,86
0.17	Komunikacja	płytki	7,91
0.18	Wiatrołap	płytki	3,13
0.19	Pom. gospodarcze	płytki	4,36
0.20	Pom. pedagoga szkolnego	płytki	13,93
0.21	Wiatrołap	płytki	17,40
0.22	Pom. dyrektora	wykładzina	16,81
0.23	Sekretariat	wykładzina	17,04
0.24	Pom. vice dyrektora	wykładzina	17,04

0.25	Pom. psychologa	płytki	20,25
0.25A	Klub młodzieżowy	płytki	9,16
0.26	Archiwum	płytki	-7,17,04
0.27	Archiwum	płytki	17,04
0.28	Biblioteka	płytki	34,80
0.29	Pok. pielęgniarstwa	płytki	16,82
0.30	Pok. vice dyrektora	wykładzina	17,04
0.31	Kadry	płytki	17,04
0.32	Księgownia	płytki	17,04
0.33	Informatyk	płytki	17,04
0.34	Magazyn	płytki	10,69
0.35	Zaplecze	płytki	6,07
0.36	Sklepik uczniowski	płytki	14,68
0.37	Komunikacja	płytki	14,72
0.38	Wiatrołap	płytki	3,94
0.39	Kuchnia	płytki	5,25
0.40	Magazyn	płytki	2,15
0.41	Magazyn	płytki	2,78
0.42	Komunikacja	płytki	7,32
0.43	Magazyn	płytki	1,28
0.44	Chłodnia	płytki	4,84
0.45	Magazyn naczyń	płytki	3,98
0.46	Sala gastronomii	płytki	52,33
0.47	Sala konferencyjna	płytki	53,63
Razem			823,69

Poziom I piętra – segment A

Nr pom.	Nazwa pomieszczenia	Posadzka	Powierzchnia [m ²]
1.1	Zaplecze sali	wykładzina	16,81
1.2	Pracownia hotelarstwa	wykładzina	52,51
1.3	Pracownia języka rosyjskiego	wykładzina	55,64
1.4	Zaplecze sali	płytki	16,81
1.5	Pracownia języka niemieckiego	wykładzina	52,33
1.6	Pracownia języka rosyjskiego	wykładzina	34,86
1.7	Komunikacja	lastryko	19,28
1.8	WC damskie	płytki	28,40
1.9	WC męskie	płytki	18,87
1.10	Pracownia matematyczna	wykładzina	52,33
1.11	Zaplecze sali	wykładzina	16,81
1.12	Pracownia matematyczna	wykładzina	52,09
1.13	Korytarz	wykładzina PCV	230,17
1.14	Komunikacja	lastryko	19,65
1.15	Sala geograficzna	wykładzina	52,06
1.16	Zaplecze sali	wykładzina	17,04
1.17	Sala historyczna	wykładzina	52,33
1.18	Pomieszczenie wielofunkcyjne	płytki	16,23
1.19	Pracownia fizyczna	Wykl. antypoślizgowa	66,54

1.20	WC	płytki	2,55
Razem			505,69 m ²

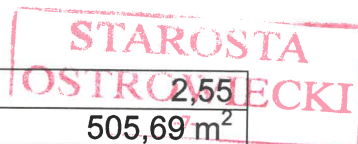

Poziom II piętra – segment A

Nr pom.	Nazwa pomieszczenia	Posadzka	Powierzchnia [m ²]
2.1	Zaplecze sali	płytki	16,81
2.2	Pracownia chemiczna	płytki	52,33
2.3	Pracownia języka polskiego	wykładzina	55,64
2.4	Zaplecze sali	płytki	16,81
2.5	Pracownia języka polskiego	wykładzina	52,33
2.6	Pracownia	płytki	33,92
2.7	Komunikacja	lastryko	19,28
2.8	WC damskie	płytki	28,40
2.9	WC męskie	płytki	18,87
2.10	Pracownia multimedialna	wykładzina	52,33
2.11	Zaplecze sali	wykładzina	16,81
2.12	Pracownia języka angielskiego	wykładzina	52,09
2.13	Korytarz	wykładzina PCV	230,42
2.14	Komunikacja	lastryko	19,65
2.15	Pracownia rachunkowości	wykładzina	52,33
2.16	Zaplecze sali	wykładzina	17,04
2.17	Pracownia ekonomiczna	wykładzina	52,33
2.18	Pomieszczenie serwerowni	płytki	16,35
2.19	Zaplecze sali	płytki	11,99
2.20	Pracownia biologii	wykładzina	52,33
2.21	WC	płytki	2,55
Razem			870,61

Poziom piwnic – segment A – 233,97 m² (nie ulega zmianie i nie objęty opracowaniem).

Poziom parteru – segment B + C

Nr pom.	Nazwa pomieszczenia	Posadzka	Powierzchnia [m ²]
0.48	Portiernia	płytki	14,41
0.49	Przebieralnia	płytki	17,32
0.50	WC	płytki	7,90
0.51	Magazyn	płytki	8,74
0.52	Korytarz	Wykl. antyposlizgowa	84,32
0.53	Szatnia	Wykl. antyposlizgowa	120,37
0.54	Zaplecze sali	płytki	15,43
0.55	Sala gimnastyczna	parkiet	268,19
Razem			536,68

Poziom parteru – segment D

STAROSTA
OSTROWIECKI

Nr pom.	Nazwa pomieszczenia	Posadzka	Powierzchnia [m ²]
0.56	Portiernia	płytki	5,89
0.57	Wiatrołap	Wykl. antypoślizgowa	5,45
0.58	Pomieszczenie gospodarcze	płytki	2,08
0.59	Pokój nauczycieli WF	płytki	12,22
0.60	Siłownia	wykładzina	85,12
0.61	WC ON	płytki	8,97
0.62	WC damskie	płytki	10,02
0.63	Przebieralnia	płytki	9,52
0.64	WC	płytki	2,63
0.65	Prysznic	płytki	7,05
0.66	Korytarz	płytki	4,82
0.67	Prysznic	płytki	7,03
0.68	WC	płytki	1,78
0.69	Przebieralnia	płytki	15,26
0.70	Zaplecze sali gimnastycznej	płytki	21,35
0.71	Korytarz	Wykl. antypoślizgowa	76,55
0.72	Korytarz	Wykl. antypoślizgowa	11,57
0.73	Przebieralnia	płytki	16,32
0.74	Przebieralnia	płytki	11,07
0.75	Prysznic	płytki	11,33
0.76	WC	płytki	1,20
0.77	Prysznic	płytki	1,27
0.78	WC	płytki	1,61
0.79	Korytarz	Wykl. antypoślizgowa	96,13
0.80	Komunikacja	płytki	10,01
Razem			436,25
0.81	ROZBUDOWA - WINDA	wykładzina PCV	4,48
Razem po rozbudowie			440,73

Poziom I piętra – segment D

Nr pom.	Nazwa pomieszczenia	Posadzka	Powierzchnia [m ²]
1.21	Korytarz	Wykładzina PCV	53,05
1.22	Komunikacja	płytki	12,54
1.23	Pracownia j. niemieckiego	wykładzina	50,40
1.24	Zaplecze sali	wykładzina	17,15
1.25	Pracownia j. angielskiego	wykładzina	50,34
1.26	WC damskie	płytki	15,95
1.27	Antresola sali gimnastycznej	płytki	65,88
Razem			265,31
1.28	ROZBUDOWA - WINDA	wykładzina PCV	4,48
Razem po rozbudowie			269,79

Poziom II piętra – segment D

STAROSTA
OSTROWIECKI

Nr pom.	Nazwa pomieszczenia	Posadzka	Powierzchnia [m ²]
2.22	Komunikacja	płytki	12,54
2.23	Pracownia komputerowa	wykładzina	50,37
2.24	Zaplecze sali	wykładzina	17,15
2.25	Pracownia komputerowa	wykładzina	50,34
2.26	WC męskie	płytki	16,06
2.27	Korytarz	Wykładzina PCV	53,05
Razem			199,51
2.28	ROZBUDOWA - WINDA	wykładzina PCV	4,48
Razem po rozbudowie			203,99

Poziom parteru – segment E

Nr pom.	Nazwa pomieszczenia	Posadzka	Powierzchnia [m ²]
0.81	Sala gimnastyczna	parkiet	514,37
Razem po rozbudowie			514,37

Funkcje i sposób użytkowania pomieszczeń nie ulega zmianie z wyjątkiem przebudowy pomieszczeń:

- nr 0.79 (korytarz) , nr 0,61 (łazienka dla osób niepełnosprawnych) na kondygnacji parteru,
- nr 1.21 (korytarz) na poziomie I piętra,
- nr 2,27 (korytarz) na poziomie II piętra.

Na części rysunkowej zaznaczono pomieszczenia w których projektuje się wymianę drzwi wraz z ościeżnicami

Montaż wykładziny antypoślizgowej wraz z wykonaniem listwy przyściennej z wykładziny o wysokości 10 cm.

Rozbudowa o szacht windy :

- nr 0.81 na kondygnacji parteru,
- nr 1,28 na kondygnacji I piętra,
- nr 2.28 na kondygnacji II piętra.

3. Układ przestrzenny forma architektoniczna i funkcja obiektu oraz sposób dostosowania do krajobrazu i otaczającej zabudowy.

3.1. Układ przestrzenny.

W zakresie funkcji oraz cech zabudowy i zagospodarowania dokonanej na obszarze wyznaczonym wokół nieruchomości stwierdza się, iż projektowana inwestycja spełnia wymagania w zakresie kontynuacji funkcji, gabarytu, formy architektonicznej i tym samym nie narusza ładu przestrzennego.

3.2. Forma architektoniczna i funkcja obiektu.

STAROSTA
OSTROWIECKI

Rozbudowa i przebudowa istniejącego budynku Zespołu Szkół nr 1 im. Mikołaja Kopernika w Ostrowcu Świętokrzyskim nie zmienia jego funkcji, sposobu użytkowania, zagospodarowania terenu wokół budynku.

Istniejący budynek zabudowany jest w zwartej bryle podzielonej na segmenty z dachami płaskimi typu stropodach oraz dachami dwuspadowymi na salach gimnastycznych. Konstrukcja budynku mieszana monolityczna słupowo - ryglowa z obudową ścian pustakami i dachu płytami korytkowymi z pokryciem papą. Nad częścią sal gimnastycznych dach o konstrukcji stalowej ze spadkami w dwóch kierunkach. Forma architektoniczna budynku nie ulega zmianie, a rozbudowa o szyb windy przylegać będzie do dwóch ścian w części patio. Szyb windy przykryty będzie stropodachem z dachem jednospadowym pokrytym papą. Wejście do szybu windowego będzie znajdowało się od strony wewnętrznej segmentu D z poziomu każdej kondygnacji z układem komunikacji z istniejących korytarzy. Rozbudowa wpisuje się w istniejące otoczenie oraz ściśle współgra z istniejącą architekturą budynku. Funkcja obiektu jest zgodna z decyzją o lokalizacji inwestycji celu publicznego oraz jest kontynuacją istniejącej zabudowy oświatowej poprawiającej dostępność obiektu przez osoby niepełnosprawne.

3.3. Sposób dostosowania do krajobrazu i otaczającej zabudowy.

Rozbudowa jest dostosowana do istniejącej bryły budynku oświatowego. Wykończenie zewnętrzne przedstawia rysunek nr 26 i 27.

3.4. Analiza wytycznych nakładanych przez decyzję o lokalizacji inwestycji celu publicznego.

Stan wymagany	Stan projektowany	TAK/NIE
Usytuowanie: usytuowanie przy południowej i wschodniej elewacji segmentu	Przedmiotowa rozbudowa zostanie usytuowana bezpośrednio przy południowej i wschodniej elewacji segmentu „D” wewnątrz istniejącego patio	warunek spełniony
Szerokość elewacji frontowej rozbudowy od 2 do 5 m	Szerokość projektowanej elewacji frontowej wynosi 2,69 m	warunek spełniony
Wysokość zabudowy od 10 do 12 m	Wysokość projektowanej zabudowy 11,30m	warunek spełniony
Geometria dachu dach jednospadowy w tym dach płaski typu stropodach o kącie pochylenia od 0 - 15°	Dach płaski o kącie 2° z kalenicą prostopadłą do frontu przedmiotowego terenu	warunek spełniony

4. Charakterystyczne parametry obiektów budowlanych.

Segment A:

Wymiary zewnętrzne: 64,18 x 15,63m(bez zmian)
 Powierzchnia zabudowy: 1003,13 m² (bez zmian)
 Powierzchnia całkowita - 2801,58 m² (bez zmian)
 Wysokość do kalenicy: 11,37 m (bez zmian)
 Ilość kondygnacji :
 – 3 nadziemne (bez zmian)
 – częściowe podpiwniczenie (bez zmian)

Segment B + C:

Wymiary zewnętrzne: 23,96 x 26,60m(bez zmian)
 Powierzchnia zabudowy: 590,94 m² (bez zmian)
 Powierzchnia całkowita - 536,68 m² (bez zmian)
 Wysokość do kalenicy łącznika : 3,20 m (bez zmian)
 Wysokość do kalenicy sali gimnastycznej : 9,20 m (bez zmian)
 Ilość kondygnacji :
 – 1 nadziemna (bez zmian)

Segment D:

Wymiary zewnętrzne: 18,54 x 41,12m(bez zmian z uwzględnieniem patio)
 Powierzchnia zabudowy: 542,03 m² (przed rozbudową)
 Wymiary zewnętrzne rozbudowy :
 Powierzchnia zabudowy rozbudowy : 6,56 m²
 Powierzchnia zabudowy: 548,59 m² (po rozbudowie)
 Powierzchnia całkowita - 901,07 m² (przed rozbudową)
 Powierzchnia całkowita - 914,51 m² (po rozbudowie)
 Wysokość do kalenicy łącznika : 4,20 m (bez zmian)
 Wysokość do kalenicy : 11,64 m (bez zmian)
 Ilość kondygnacji :
 – 1 nadziemna łącznika (bez zmian)
 - 2 naziemne przy sali sportowej (bez zmian)
 - 3 naziemne w części dydaktycznej (bez zmian)

Segment E :

Wymiary zewnętrzne: 17,76 x 31,42m(bez zmian)
 Powierzchnia zabudowy: 558,02 m² (bez zmian)
 Powierzchnia całkowita - 514,37 m² (bez zmian)
 Wysokość do kalenicy sali gimnastycznej : 9,90 m (bez zmian)
 Ilość kondygnacji :
 – 1 nadziemna (bez zmian)

Zestawienia dla całego obiektu przed rozbudową :

- POWIERZCHNIA PIWNIC - 233, 97 m² ;
- POWIERZCHNIA PARTERU - 2310,99 m² ;
- POWIERZCHNIA I PIĘTRA - 1138,62 m² ;
- POWIERZCHNIA II PIĘTRA - 1070,-12 m² ;
- POWIERZCHNIA CAŁKOWITA - 4753,70 m² ;
- POWIERZCHNIA ZABUDOWY - 2694,12 m² ;
- KUBATURA – 24 942,90 m³ ;

Zestawienia dla obiektu po rozbudowie :

- POWIERZCHNIA PIWNIC - 233, 97 m² ;
- POWIERZCHNIA PARTERU - 2315,47 m² ;
- POWIERZCHNIA I PIĘTRA - 1143,10 m² ;
- POWIERZCHNIA II PIĘTRA - 1074,-60 m² ;
- POWIERZCHNIA CAŁKOWITA - 4767,14 m² ;
- POWIERZCHNIA ZABUDOWY - 2700,68 m² ;
- KUBATURA – 25 017,35 m³ .

Parametry rozbudowy :

- POWIERZCHNIA ROZBUDOWY - 6,56 m²;
- POWIERZCHNIA CAŁKOWITA ROZBUDOWY/ POWIERZCHNIA UŻYTKOWA – 13,44 m² ;
- KUBATURA ROZBUDOWY 74,45 m³ .
- WYSOKOŚĆ DO KALENICY ROZBUDOWY – 11,30 m;
- WYSOKOŚĆ DO OKAPU ROZBUDOWY – 11,01 m;
- ILOŚĆ KONDYGNACJI – 3 naziemne.

Grupa wysokości całego obiektu : N niski

Kategoria zagrożenia ludzi ZLIII.

Odległości między zewnętrznymi ścianami budynku / budynków znajdujących się na sąsiedniej działce.

Najmniejsza odległość od istniejącej projektowanej rozbudowy ściany budynku do budynku zlokalizowanego na sąsiedniej działce wynosi 40,35 m.

5. Opinia geotechniczna oraz informacja o sposobie posadowienia obiektu.

5.1. Podstawa opracowania

Do sporządzenia opinii wykorzystano :

- mapę do celów projektowych,
- wizję w terenie,
- PN -EN 1997-1 „Projektowanie geotechniczne”
- Rozporządzenie w sprawie ustalania geotechnicznych warunków posadowienie obiektów budowlanych.

5.2. Warunki gruntowo – wodne

Nośność gruntu jest wystarczająca do przeniesienia naprężeń od przedmiotowej rozbudowy. Na poziomie posadowienia obiektu występują proste warunki gruntowe. Poziom zwierciadła wody gruntowej poniżej posadowienia fundamentów. Grunty zalegające to grunty mało spoiste oraz niespoiste : piaski gliniaste oraz piaski średnie.

5.3. Kategoria geotechniczna projektowanego obiektu budowlanego

Projektowana rozbudowa posiada statycznie wyznaczalny schemat obliczeniowy, wyróżniono pierwszą kategorię geotechniczną dla projektowanego obiektu.

5.4. Warunki i sposób posadowienia

Posadowienie obiektu bezpośrednie na płycie fundamentowej. Jako poziom posadowienia przyjęto poziom -1,50m poniżej poziomu posadzki parteru (-1,20m poniżej terenu); dopuszcza się korektę głębokości posadowienia po wykonaniu wykopów i weryfikacji głębokości posadowienia budynku istniejącego – w porozumieniu z kierownikiem budowy i projektantem.

Konstrukcję szybu zaprojektowano jako żelbetową z betonu C20/25 zbrojoną prętami klasy A IIIN; z płyty fundamentowej należy wyprowadzić zbrojenie startowe ścian.

Warstwę gleby należy usunąć przed przystąpieniem do robót fundamentowych. Teren wokół obiektu należy ukształtować w taki sposób aby zapewnić minimalną głębokość posadowienia ze względu na przemarzanie gruntów - dla danego terenu głębokość ta wynosi 1,00 m według PN - 81/B - 03020. Teren wokół obiektu należy ukształtować tak aby wody opadowe nie gromadziły się w jego pobliżu. Roboty ziemne należy prowadzić zgodnie z normą PN-B-06050:1999.

Fundament zaprojektowano z betonu min C20/25; należy wykonać powierzchniową izolację przeciwwilgociową (np. 2x Dysperbit). Pod fundamentem wykonać warstwę chudego betonu C8/10 o grubości min 10cm. Otulina zbrojenia: 50mm. Przed przystąpieniem do fundamentowania należy zweryfikować projekt posadowienia budynku adaptując go do warunków gruntowych określonych w wykopie.

W przypadku stwierdzenia w trakcie prowadzenia robót ziemnych fundamentowych innych parametrów geotechnicznych gruntu niż przedstawione w opisie warunków gruntowo- wodnych, Kierownik Budowy powiadomi Projektanta w celu wprowadzenia niezbędnych korekt fundamentów.

6. Niezbędne warunki do korzystania z obiektów użyteczności publicznej i mieszkaniowego budownictwa wielorodzinnego przez osoby niepełnosprawne, w szczególności poruszające się na wózkach inwalidzkich.

Dostęp do budynku poprzez istniejącą pochylnie zewnętrzną (przeznaczoną do przebudowy) oraz z poziomu przyziemia głównego wejścia.

Przy sali gimnastycznej projektuje się przebudowę schodów i nową pochylnie dla osób niepełnosprawnych zgodną z warunkami technicznymi.

Zapewniono istniejące bezkolizyjne drogi komunikacyjne na terenie obiektu.

- Wejście do budynku - brak progu.

Do wejść do budynku doprowadzone są utwardzone dojścia i drogi, wyznaczone jest istniejące postojowe dla ON (3,6 x 5,0m).

W celu i w zakresie opracowania dokumentacji na podstawie zlecenia zamawiającego polegającego na dostosowaniu obiektu dla osób niepełnosprawnych stosowano „Standardy dostępności i polityki spójności 2021-2027” Kabina projektowanego dźwigu osobowego dostępna dla osób niepełnosprawnych powinna mieć szerokość co najmniej 1,4 m i długość 1,4 m, poręcze na wysokości 0,9 m oraz tablicę przyzywową na wysokości od 0,8 m do 1,2 m w odległości nie mniejszej niż 0,5 m od naroża kabiny z dodatkowym oznakowaniem dla osób niewidomych i informacją głosową zgodnie z § 193 Rozporządzenia Ministra Infrastruktury w sprawie warunków technicznych jakim powinny odpowiadać budynki i ich usytuowanie (Dz. U. z 2022r, poz. 1225 z późniejszymi zmianami). Przed drzwiami do windy zapewniono przestrzeń manewrową o wymiarach min. 1,50x 1,50m. Dopuszczalne wysokości progów na ciągach komunikacyjnych wynoszą 2,0cm. Dokładność utrzymania położenia, stanowiąca różnicę poziomów podłogi kabiny dźwigu, stojącego na kondygnacji użytkowej podczas załadunku i rozładunku kabiny (wchodzenia / wychodzenia pasażerów): nie powinna być większa niż 0,02 m.

W budynku w ramach przebudowy na poziomie parteru zaprojektowano pomieszczenie WC przystosowane dla niepełnosprawnych poprzez zachowanie normatywnych wymiarów pomieszczenia oraz zastosowanie armatury przystosowanej dla osób na wózkach inwalidzkich, montaż instalacji przyzywowej oraz pochwytów ułatwiających korzystanie z urządzeń sanitarnych.

7. Parametry techniczne obiektu budowlanego charakteryzujące wpływ obiektu budowlanego na środowisko i obiekty sąsiednie.

7.1. Zapotrzebowanie i jakość wody, sposób odprowadzenia ścieków oraz wód opadowych.

Istniejący budynek posiada podłączenie do miejskiej sieci wodociągowej poprzez istniejące przyłącze wody. Ścieki sanitarne odprowadzane do sieci miejskiej. Woda opadowa z dachu odprowadzona jest do sieci kanalizacji deszczowej. W ramach opracowanego projektu przebudowy budynku nie ulegają zmianie przyłącza do budynku. Inwestycja nie wprowadza zmian w zakresie zapotrzebowania na wodę oraz ilości odprowadzanych ścieków sanitarnych. Odprowadzenie wody z dachu projektowanego szybu windowego do istniejącej rynny połaciowej segmentu D.

7.2. Emisja zanieczyszczeń gazowych.

Istniejący budynek nie powoduje emisji zanieczyszczeń gazowych do środowiska, a jego rozbudowa i przebudowa nie zmienia istniejącego jego przeznaczenia – bez zmian.

7.3. Rodzaj i ilość wytwarzanych odpadów.

W istniejącym obiekcie powstają odpady związane z bytnością ludzi. W budynku są rozmieszczone podręczne pojemniki na odpady. Na terenie nieruchomości znajduje się istniejący śmietnik wyposażony w zamykane pojemniki. Inwestor powinien stosować segregację odpadów. Odpady odbierane przez uprawniony podmiot z którym Inwestor ma zawartą umowę na odbiór odpadów – bez zmian.

7.4. Właściwości akustyczne oraz emisja drgań i promieniowania.

Przyjęte w projekcie budowlanym rozwiązania funkcjonalne i techniczne dotyczące emisji hałasu, drgań i promieniowania, eliminują wpływ obiektu budowlanego na środowisko przyrodnicze, zdrowie ludzi i inne obiekty budowlane, zgodnie z odrębnymi przepisami. Wyklucza się możliwość, aby projektowany dźwig windy osobowej powodował nadmierny hałas lub drgania w istniejącym budynku, ponieważ szyb windy będzie oddylatowany od istniejącej konstrukcji. Zastosowano napęd dźwigu hydrauliczny.

7.5. Wpływ obiektu budowlanego na istniejący drzewostan, powierzchnię ziemi w tym glebę, wody powierzchniowe i podziemne.

Obiekt nie wprowadza zakłóceń ekologicznych w charakterystyce powierzchni ziemi, gleby, wód powierzchniowych i podziemnych. Charakter użytkowy obiektu pozwala na zachowanie biologicznie czynnego terenu. Prace objęte inwestycją nie będą stwarzały zagrożeń dla środowiska w tym środowiska gruntowo-wodnego. Planowana inwestycja nie znajduje się na terenie obszaru NATURA 2000. Projektowana rozbudowa i przebudowa budynku nie będzie wymagała wycinki istniejących drzew i krzewów na działce. Projektowana rozbudowa i przebudowa budynku nie będzie wpływała na glebę, wody powierzchniowe i podziemne.

8. Analiza technicznych, środowiskowych i ekonomicznych możliwości realizacji wysoce wydajnych systemów alternatywnych zaopatrzenia w energię i ciepło.

Nie dotyczy.

9. Analiza technicznych i ekonomicznych możliwości wykorzystania urządzeń, które automatycznie regulują temperaturę oddzielnie w poszczególnych pomieszczeniach lub w wyznaczonej strefie ogrzewania.

Nie dotyczy.

**10. Informacje o zasadniczych elementach wyposażenia budowlano-
instalacyjnego zapewniających użytkowanie obiektu budowlanego zgodnie
z przeznaczeniem.**

- wewnętrzna instalacja wody - budynek posiada wewnętrzną instalację wody zimnej i ciepłej; zaprojektowano doprowadzenie wody zimnej i ciepłej z istniejącej instalacji do projektowanych urządzeń sanitarnych pomieszczenia WC dla niepełnosprawnych wg. projektu instalacji sanitarnych zamieszczonego w projekcie technicznym;
- wewnętrzna instalacja kanalizacji sanitarnej - budynek posiada wewnętrzną instalację kanalizacji sanitarnej; zaprojektowano odprowadzenie ścieków z projektowanego pomieszczenia WC dla niepełnosprawnych do istniejącej instalacji za pośrednictwem istniejącego pionu kanalizacyjnego - wg. projektu instalacji sanitarnych zamieszczonego w projekcie technicznym;
- wewnętrzna instalacja centralnego ogrzewania - budynek posiada wewnętrzną instalację centralnego ogrzewania (w piwnicy znajduje się wymiennik MEC) ; ogrzewanie szybu windowego do temperatury +5°C poprzez wymianę powietrza z istniejącego korytarza - wg. projektu instalacji sanitarnych zamieszczonego w projekcie technicznym;
- wewnętrzna instalacja energii elektrycznej - budynek posiada wewnętrzne instalacje elektryczne oświetlenia, gniazd wtykowych i odgromową; w obrębie projektowanego WC dla niepełnosprawnych zaprojektowano instalację gniazd wtykowych, oświetlenia, zasilania wentylatora wentylacji mechanicznej oraz przyzywową; w obrębie szybu windowego zaprojektowano instalację oświetlenia oraz zaprojektowano doprowadzenie do maszynowni przewodów zasilania - wg. projektu instalacji elektrycznych zamieszczonego w projekcie technicznym;
- wewnętrzna instalacja gazu - budynek posiada wewnętrzną instalację gazową pomieszczeń kuchni do nauki zawodu - bez zmian;
- wentylacja - istniejący budynek posiada tradycyjny system wentylacji grawitacyjnej nawiewno -wywiewnej; w projektowanym pomieszczeniu WC dla niepełnosprawnych wentylacja poprzez istniejący trzon kominowy wentylacyjny; projektowane pomieszczenie będzie posiadało wentylację mechaniczną - wentylator wywiewny zblokowany z wyłącznikiem światła, nawiew powietrza poprzez nawiewniki okienne oraz otwory nawiewne o powierzchni netto 220,0cm² w dolnej części drzwi; projektowany szyb windowy będzie posiadał wentylację grawitacyjną - kanał wentylacyjny o średnicy min. 1% powierzchni szybu windowego wyprowadzony ponad połac stropodachu szybu zakończony nasadą wentylacyjną, nawiew powietrza nawietrzakiem ściennym zgodnie z projektem technicznym.

11. Nośności i stateczności konstrukcji

W ramach wewnętrznej przebudowy budynku wykonane zostaną roboty związane z wykonaniem nowych otworów w ścianach, demontażem istniejących nadproży, poszerzenia istniejących otworów drzwiowych, przebicia przez istniejące stropy pod

szacht windowy , wykonanie nowych nadproży, wymian i szachtu windowego. Elementy konstrukcyjne zgodnie z projektem technicznym. Nośność i stateczność konstrukcji zostaje niezmienna i zachowana.



12. Dane dotyczące warunków ochrony przeciwpożarowej.

Podstawa:

- ustawa z dnia 24 sierpnia 1991r. o ochronie przeciwpożarowej (tj. Dz. U. z 2025r. poz. 188 z późniejszymi zmianami),
- rozporządzenie Ministra Infrastruktury z dnia 12 kwietnia 2002r. w sprawie warunków technicznych jakim powinny odpowiadać budynki i ich usytuowanie (t.j. Dz. U. z 2022r. poz. 1225).

Ogólna charakterystyka budynku

- Kategoria zagrożenia ludzi: - ZL III - budynek użyteczności publicznej niezakwalifikowany do ZL I i ZL II;
- Maksymalna wysokość budynku - 11,64m - budynek niski;
- Budynek stanowi 1 strefę pożarową o powierzchni ok. 4767,14 m²;
- W strefie pożarowej nie występują pomieszczenia zagrożone wybuchem w rozumieniu § 221 rozporządzenia Ministra Infrastruktury z dnia 12 kwietnia 2002 r. w sprawie warunków technicznych, jakim powinny odpowiadać budynki i ich usytuowanie;
- Wymagana klasa odporności pożarowej - „C”;

Opis warunków ochrony przeciwpożarowej projektowanej rozbudowy .


- Projektowany szyb windowy zaprojektowano jako odrębną strefę pożarową o powierzchni 6,56m² zakwalifikowaną do kategorii zagrożenia ludzi ZL III;
- Klasa odporności pożarowej „C”. Wymagania do elementów rozbudowy nie będących elementami oddzielenia pożarowego wg. poniższej tabeli:

Klasa odporności pożarowej budynku	Klasa odporności ogniowej elementów budynku					
	Główna konstrukcja nośna	Konstrukcja dachu	Strop	Ściana zewnętrzna	Ściana wewnętrzna	Przykrycie dachu
r"	R60	R 15	REI 60	EI 30	EI 15	RE 15

Oznaczenia w tabeli:

R - nośność ogniowa (w minutach), określona zgodnie z Polską Normą dotyczącą zasad ustalania klas odporności ogniowej elementów budynku,
E - szczelność ogniowa (w minutach), określona jw.,
I - Izolacyjność ogniowa (w minutach) określona jw.,
Zaprojektowane elementy konstrukcyjne szybu windowego spełniają powyższe wymagania - rozwiązania konstrukcyjno-materiałowe wg. części rysunkowej oraz projektu technicznego.

Od strony budynku istniejącego zaprojektowano ścianę oddzielenia pożarowego. Wymagania dla elementów oddzielenia pożarowego wg. poniższej tabeli:

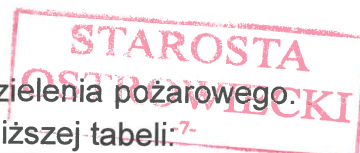

Lp.	Element budynku	Materiał/ rozwiązanie	Klasa odporności ogniowej	Uwagi
1.	Fundamenty	płyta fundamentowa	Nie dotyczy	
3.	Główna konstrukcja nośna monolityczna żelbetowa	Elementy żelbetowe	REI 120	
5.	Konstrukcja stropu	Strop żelbetowy	REI 60	
6.	Drzwi przeciwpożarowe	Drzwi P.POŻ.	EI 60	

Przepusty instalacyjne w elementach oddzielenia przeciwpożarowego o odporności ogniowej EI120. Zaprojektowana ściana p.poż. spełnia powyższe wymagania - rozwiązania konstrukcyjno- materiałowe oraz oznaczenia odporności ogniowej poszczególnych elementów wg. części rysunkowej oraz projektu technicznego.

W budynku nie występują pomieszczenia zagrożone wybuchem.

- Wymagania pożarowe dla dźwigu windy:

Informacje o warunkach i strategii ewakuacji:

- W przypadku odcięcia zasilania lub jego awarii winda powinna samoczynnie dojechać i zatrzymać się na najbliższej kondygnacji. Dźwig po zatrzymaniu powinien otworzyć drzwi kabiny w celu ewakuacji pasażerów i zablokować możliwość dalszej jazdy. Po ewakuacji pasażerów drzwi powinny zamknąć się po czasie 60 sekund, przy czym musi być zapewniona możliwość ponownego ich otwarcia zarówno od wewnątrz jak i od zewnątrz kabiny. Pozostała ewakuacja z kondygnacji parteru na podstawie istniejącej instrukcji P.POŻ. budynku.
- Zapewnić odcięcie zasilania w energię elektryczną z przeciwpożarowego wyłącznika prądu szkoły lub własnego, niezależnego zasilania.
- Na każdej kondygnacji należy umieścić tablicę informacyjną o zakazie używania windy w trakcie pożaru.
- Należy zapewnić obustronną komunikację głosową na wypadek konieczności wezwania służb ratowniczych w razie awarii - działanie komunikacji głosowej w dźwigu osobowym powinno funkcjonować minimum 2 h od momentu wyłączenia energii elektrycznej w budynku.
- Kabina powinna być wyposażona w oświetlenie awaryjne przewidziane dla stref otwartych (zapobiegające panice). Oświetlenie to może być realizowane jako autonomiczne lub zasilane centralnie z zabezpieczaniem ogniowym. Natężenie oświetlenia na podłodze min. 0,5lx. W rozbudowie nie jest wymagane zastosowanie instalacji przeciwpożarowych.

Informacje dodatkowe.

- projektowana rozbudowa nie powoduje zmiany warunków ochrony przeciwpożarowej istniejącego budynku - nie zmienia się liczba osób przebywających w istniejącym obiekcie oraz warunki ich ewakuacji (w miejscu usytuowania rozbudowy nie znajdowały się żadne wyjścia ewakuacyjne), nie zachodzi konieczność wyposażenia budynku w dodatkowe instalacje p.poż. oraz nie zwiększa się klasa odporności ogniowej istniejących elementów konstrukcyjnych.
- od projektowanej rozbudowy najbliższy położony budynek na działce sąsiedniej (mieszkalny wielorodzinny - ZL IV; średniowysoki; ściany i dach NRO) znajduje się w odległości min. 57m – warunki usytuowania z uwagi na bezpieczeństwo P.POŻ. zostały spełnione;
- rozbudowa będzie zrealizowana przy zachowaniu odległości określonych w § 271 warunków technicznych jakim powinny odpowiadać budynki i ich usytuowanie;
- dla projektowanej rozbudowy nie zachodzi potrzeba uzyskania zgody, o której mowa w art. 6 c pkt. 1 lub 2 ustawy z dnia 24 sierpnia 1991r. o ochronie przeciwpożarowej.

13. Warunki bezpieczeństwa i higieny pracy.

Nie ulegają zmianie w stosunku do sposobu użytkowania obiektu.

14. Sposób spełnienia wymagań, o których mowa w art.5 Prawo budowlane „wymogi wobec obiektu budowlanego i urządzeń budowlanych” ust.1: ZRÓWNOWAŻONE WYKORZYSTANIE ZASOBÓW NATURALNYCH

Obiekt budowlany zaprojektowano w taki sposób, aby wykorzystanie zasobów naturalnych było zrównoważone i zapewniało w szczególności:

- a) ponowne wykorzystanie lub recykling obiektów budowlanych oraz wchodzących w ich skład materiałów i części po rozbiórce;
- b) trwałość obiektu budowlanego;
- c) wykorzystanie w obiekcie przyjaznych środowisku surowców i materiałów wtórnych.

15. Wyroby odpowiednie dla higieny i zdrowia

Przebudowa, rozbudowa budynku wykonana zostanie z takich materiałów i wyrobów oraz w taki sposób, aby nie stanowił zagrożenia dla higieny i zdrowia użytkowników lub sąsiadów, w szczególności w wyniku:

- 1) wydzielania się gazów toksycznych;
- 2) obecności szkodliwych pyłów lub gazów w powietrzu;
- 3) niebezpiecznego promieniowania;
- 4) zanieczyszczenia lub zatrucia wody lub gleby;
- 5) nieprawidłowego usuwania dymu i spalin oraz nieczystości i odpadów w postaci stałej lub ciekłej;

- 6) występowania wilgoci w elementach budowlanych lub na ich powierzchniach;
 7) niekontrolowanej infiltracji powietrza zewnętrznego;
 8) przedostawania się gryzoni do wnętrza;
 9) ograniczenia nasłonecznienia i oświetlenia naturalnego.

Wszystkie projektowane otwory wentylacyjne w dachu należy zabezpieczyć siatką uniemożliwiającą przedostanie się gryzoni do wnętrza.

16. Ochrona ludności zgodnie z wymogami obrony cywilnej.

Nie dotyczy.

17. Ochrona obiektów wpisanych do rejestru zabytków oraz obiektów objętych ochroną konserwatorską.

Nie dotyczy.

18. Uwagi końcowe.



Wszystkie roboty budowlane należy wykonać zgodnie z zasadami sztuki budowlanej pod nadzorem osoby uprawnionej do kierowania danym zakresem robót.

Użyte do budowy materiały budowlane oraz elementy prefabrykowane powinny posiadać wymagane atesty i aprobaty techniczne, znak „B” dopuszczający do obrotu materiałami budowlanymi oraz spełniać odpowiednie normy.

O wszelkich niejasnościach lub w sprawach nie objętych przedmiotowym opracowaniem należy informować nadzór autorski w celu uniknięcia błędów w wykonaniu lub zastosowaniu rozwiązań zamiennych.

BRANŻA	PROJEKTANT	UPRAWNIENIA	PODPIS/DATA
Architektura, konstrukcje Główny projektant	mgr inż. arch. Zbigniew Doktor	227/72 mgr inż. arch. Zbigniew Doktor upr. bud. Nr 227/01/72 z § 5 ust. 1 pkt 1 SW-0014, SW/BO/07/49/03	10.2025
Architektura - sprawdzający	mgr inż. arch. Andrzej Papierz	110/90/WŁ upr. urz. Nr 938/89	10.2025
Konstrukcja - sprawdzający	inż. Andrzej Lipidalski	KL 202/88	10.2025

OPINI TECHNICZNYCH W SPECJALNOŚCI
 BUDOWLANIA I W SPECJALNOŚCI
 KONSTRUKCYJNO-BUDOWLANEJ
 SW/07/02, tel. 692 077 966

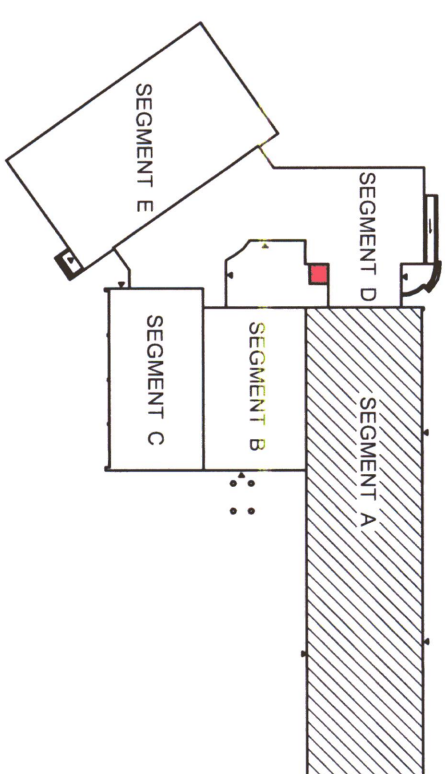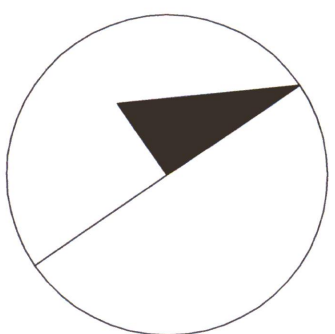

UWAGA:

- | | | | |
|------|-------------------------------|--------|--|
| 0.13 | WC | 2,72 | 1. PRZEDMIOTEM OPARCIOWANIA JEST ZBUDOWANIE I STANOWISKO BUDYNKU SZKOŁY O ZWNIEMNIENIE SZYB WINDO-
WYRAZ Z PRZEBUDOWY, SCIANY ZEWNĘTRZNEJ, NA ODNIOLEK PRZYLEGAJĄCYM DO PROJEKTOWANEGO SZYBU |
| 0.14 | WC | 2,89 | PROJEKTOWANIE POMIĘSZCZENIA WC DLA OSÓB NIEPEŁNOSPRAWNYCH NA PODZIEMIE PARTERU. POZOSTAŁE |
| 0.15 | Korytarz | 186,65 | PRACZYNIAĆ ROBOTY BUDOWLANE I PRZEDSIĄWZIĘCIA W PRZEDMIOTOWYM OPARCIOWANIU ZOSTAŁY |
| 0.16 | Pok. nauczycielski | 52,86 | ZAKWALIFIKOWANE JAKO REKONT |
| 0.17 | Kuchnia | 7,31 | 2. WYSTĘPOWUJĄCE W PRZEDMIOTU DO OGÓLNYCH ZAKRESU PRZEPISÓW W ZAKRESIE SANITARNO-
BUDOWLANO I STANOWISKO BUDYNKU SZKOŁY O ZWNIEMNIENIE SZYB WINDO-
WYRAZ Z PRZEBUDOWY, SCIANY ZEWNĘTRZNEJ, NA ODNIOLEK PRZYLEGAJĄCYM DO PROJEKTOWANEGO SZYBU |
| 0.18 | Wiatrołap | 3,13 | PROJEKTOWANIE POMIĘSZCZENIA WC DLA OSÓB NIEPEŁNOSPRAWNYCH NA PODZIEMIE PARTERU. POZOSTAŁE |
| 0.19 | Pom. gospodarcze | 4,36 | PRACZYNIAĆ ROBOTY BUDOWLANE I PRZEDSIĄWZIĘCIA W PRZEDMIOTOWYM OPARCIOWANIU ZOSTAŁY |
| 0.20 | Pom. pedagogicznego szkolnego | 13,93 | 3. WYSTĘPOWUJĄCE W PRZEDMIOTU DO OGÓLNYCH ZAKRESU PRZEPISÓW W ZAKRESIE SANITARNO-
BUDOWLANO I STANOWISKO BUDYNKU SZKOŁY O ZWNIEMNIENIE SZYB WINDO-
WYRAZ Z PRZEBUDOWY, SCIANY ZEWNĘTRZNEJ, NA ODNIOLEK PRZYLEGAJĄCYM DO PROJEKTOWANEGO SZYBU |
| 0.21 | Wiatrołap | 17,40 | PROJEKTOWANIE POMIĘSZCZENIA WC DLA OSÓB NIEPEŁNOSPRAWNYCH NA PODZIEMIE PARTERU. POZOSTAŁE |
| 0.22 | Pom. dyktatora | 16,61 | PRACZYNIAĆ ROBOTY BUDOWLANE I PRZEDSIĄWZIĘCIA W PRZEDMIOTOWYM OPARCIOWANIU ZOSTAŁY |
| 0.23 | Sekretariat | 17,04 | 4. WYSTĘPOWUJĄCE W PRZEDMIOTU DO OGÓLNYCH ZAKRESU PRZEPISÓW W ZAKRESIE SANITARNO-
BUDOWLANO I STANOWISKO BUDYNKU SZKOŁY O ZWNIEMNIENIE SZYB WINDO-
WYRAZ Z PRZEBUDOWY, SCIANY ZEWNĘTRZNEJ, NA ODNIOLEK PRZYLEGAJĄCYM DO PROJEKTOWANEGO SZYBU |
| | wydziałna | | 5. PRZECIECIE I OTWORY INSTALACJE NA NALEŻY ZAPOBIEGANIE RYSUNKOWI BRANŻOWYCH |
| | wydziałna | | 6. RYSUNEK NALEŻY ZAPOBIEGANIE ŁĄCZENIE Z PODZIEMNĄ CZĘŚCIĄ PRZEDMIOTOWEGO OPARCIOWANIA PROJEKTU |
| | wydziałna | | 7. WSKAZAŁE WAPNIOŚC PROJEKTOWANIE WYKONAWCZĄ NALEŻY ZAPOBIEGANIE Z PROJEKTOWANEGO OBIEKTU. |

Zdjęszenie pomieszczeń zgodnie z PN-ISO 9836:1997 - rzut partuu stara część			
Nr pom	Nazwa pomieszczenia	Powierzchnia [m ²]	
0.1	Pokoł	wydzalna	9,04
0.2	Kuchnia	pyki	6,03
0.3	Korytarz	pyki	3,68
0.4	Łazienka	pyki	2,78
0.5	Pokoł	wydzalna	20,05
0.6	Komunikacja	Łazienko	12,54
0.7	Korytarz	pyki	3,70
0.8	Kuchnia	pyki	6,82
0.9	Łazienka	pyki	2,75
0.10	Pokoł	wydzalna	9,16
0.11	Pokoł	wydzalna	20,25
0.12	Pomieszczenie dydaktyczne	wydzalna	17,04
0.13	WC	pyki	2,72
0.14	WC	pyki	2,88
0.15	Korytarz	pyki	18,85
0.16	Pok. nauczycielski	wydzalna	52,86
0.17	Komunikacja	pyki	7,91
0.18	Wiatrodo	pyki	3,13
0.19	Pom. gospodarcze	pyki	4,36
0.20	Pom. pedagogicznego	pyki	13,93
0.21	Wiatrodo	pyki	17,40
0.22	Pom. dyktora	wydzalna	16,81
0.23	Secretariat	wydzalna	17,04
0.24	Pom. vice dyktora	wydzalna	17,04
0.25	Pom. psychologa	pyki	20,25
0.26A	Kub. modelarszy	pyki	9,16
0.28	Archivum	pyki	17,04
0.27	Archivum	pyki	17,04
0.28	Biblioteka	pyki	34,80
0.29	Pok. pielegniarki	pyki	16,82
0.30	Pok. vice dyktora	wydzalna	17,04
0.31	Kadry	pyki	17,04
0.32	Księgownia	pyki	17,04
0.33	Informatyki	pyki	17,04
0.34	Magazyn	pyki	10,69
0.35	Zaplecze	pyki	6,07
0.36	Sklepek uczniowski	pyki	14,66
0.37	Komunikacja	pyki	14,72
0.38	Wiatrodo	pyki	3,25
0.39	Kuchnia	pyki	5,94
0.40	Magazyn	pyki	2,15
0.41	Magazyn	pyki	2,78
0.42	Komunikacja	pyki	7,32
0.43	Magazyn	pyki	1,28
0.44	Chłobnia	pyki	4,84
0.45	Magazyn naczyń	pyki	3,96
0.46	Sala gastronomiczna	pyki	52,33
0.47	Sala konferencyjna	pyki	55,63
	RAZEM		823,69

ZESTAWIENIE:

- POWIERZCHNIA PARTERU - 3315,47 m² - PO ROZBUDOWIE
- POWIERZCHNIA I PIĘTRA - 1143,10 m² - PO ROZBUDOWIE
- POWIERZCHNIA II PIĘTRA - 1074,80 m² - PO ROZBUDOWIE
- POWIERZCHNIA CAŁKOWITA - 4767,14 m² - PO ROZBUDOWIE
- POWIERZCHNIA ROZBUDOWY - 6,56 m²
- POWIERZCHNIA ZABUDOWY - 2770,68 m² - PO ROZBUDOWIE

 Współpraca z Województwem Świętokrzyskim Andrzej Zielenka ul. Wierzbickiego 3 27-400 Ostrowiec Świętokrzyski tel. +48 044 272 460		TEMAT: ROZBUDOWA O SZYB ZBIENICU (OSPOBOWE) WRAZ Z PRZEBUDOWĄ BUDYNKU ZESPÓŁU SZKÓŁ NR 1 IM. MIKOŁAJA KOPEŁNIKA W OSTROWCU ŚWIEТОKRZYSKIM			
ADRES PROJEKTOWY:		OS. ŚLĄCZKOWE 33 27-400 OSTROWIEC ŚW. UL. WIERZBICKIEGO 3 27-400 OSTROWIEC ŚW.		INWESTOR: POWIAŁ OSTROWIEC UL. HŁEBCZA 3 27-400 OSTROWIEC ŚW.	
RYTUŁ:		RZUT PARTERU - SEGMENT A			
BRANŻA	ARCHITECTURA	FUNKCJA	DATA	IMIE I NAZWISKO	NR UPRAWNIENI
STADIUM:	PROJEKTOWY	PROJEKTOWAŁ	10.2023	mgr inż. arch. TOMASZ DOBROWA	227/70
SKALA:	1:100	SPRACOWAŁ	10.2023	mgr inż. arch. PATRYCJA PAWLIK	110/90/0M
NR WYSZKUSZCZENIA	18				

-STOLARKA DO WYMIANY

- | | |
|---|---------------------------------------|
|  | - PROJEKTOWANE ROZBIÓRKI |
|  | - PROJEKTOWANE ZAMUROWANIA |
|  | - PROJEKTOWANE ŚCIANY ŻELBETOWE |
|  | - PROJEKTOWANE ŚCIANY DZIAŁOWE |
|  | - PROJEKTOWANE DOCIEPLENIENIE Z WEŁNY |

LEGENDA:

Sinar
TEMAT

PRZEBUDOWA BUDYNKU ZESPOŁU SZKÓŁ NR 1 im. MIKOŁAJA KOPERNIKA W OSTROWCU ŚWIĘTOKRZYSKIM

Andrzej Zielenka ul. Wodociągowa 5 27-400 Ostrowiec Sw. tel. +48 040 277 489 tel. +48 040 277 489	INWESTOR: OŚ ŚLONECZNE 33 27-400 OSTROWIEC SW. DZ. NR 001/721	POWIAT OSTROWIEC UL. ŁĘCZKA 37 27-400 OSTROWIEC SW.
---	--	---



TYTUŁ RYSUNKU:	<u>RZUT PARTERU - SEGMENT A</u>
-------------------	---------------------------------

BRANŻA:	ARCHITEKTURA	FUNKCJA:	DATA:	IMIĘ I NAZWISKO:	NR UPRAWNIENI:	PODPIS
---------	--------------	----------	-------	------------------	----------------	--------

STADIUM:	PROJEKT BUDOWLANY	PROJEKTOWAŁ	10.2025	11.2025	12.2025	01.2026	02.2026	03.2026	04.2026	05.2026	06.2026	07.2026	08.2026	09.2026	10.2026	11.2026	12.2026	01.2027	02.2027	03.2027	04.2027	05.2027	06.2027	07.2027	08.2027	09.2027	10.2027	11.2027	12.2027	01.2028	02.2028	03.2028	04.2028	05.2028	06.2028	07.2028	08.2028	09.2028	10.2028	11.2028	12.2028	01.2029	02.2029	03.2029	04.2029	05.2029	06.2029	07.2029	08.2029	09.2029	10.2029	11.2029	12.2029	01.2030	02.2030	03.2030	04.2030	05.2030	06.2030	07.2030	08.2030	09.2030	10.2030	11.2030	12.2030	01.2031	02.2031	03.2031	04.2031	05.2031	06.2031	07.2031	08.2031	09.2031	10.2031	11.2031	12.2031	01.2032	02.2032	03.2032	04.2032	05.2032	06.2032	07.2032	08.2032	09.2032	10.2032	11.2032	12.2032	01.2033	02.2033	03.2033	04.2033	05.2033	06.2033	07.2033	08.2033	09.2033	10.2033	11.2033	12.2033	01.2034	02.2034	03.2034	04.2034	05.2034	06.2034	07.2034	08.2034	09.2034	10.2034	11.2034	12.2034	01.2035	02.2035	03.2035	04.2035	05.2035	06.2035	07.2035	08.2035	09.2035	10.2035	11.2035	12.2035	01.2036	02.2036	03.2036	04.2036	05.2036	06.2036	07.2036	08.2036	09.2036	10.2036	11.2036	12.2036	01.2037	02.2037	03.2037	04.2037	05.2037	06.2037	07.2037	08.2037	09.2037	10.2037	11.2037	12.2037	01.2038	02.2038	03.2038	04.2038	05.2038	06.2038	07.2038	08.2038	09.2038	10.2038	11.2038	12.2038	01.2039	02.2039	03.2039	04.2039	05.2039	06.2039	07.2039	08.2039	09.2039	10.2039	11.2039	12.2039	01.2040	02.2040	03.2040	04.2040	05.2040	06.2040	07.2040	08.2040	09.2040	10.2040	11.2040	12.2040	01.2041	02.2041	03.2041	04.2041	05.2041	06.2041	07.2041	08.2041	09.2041	10.2041	11.2041	12.2041	01.2042	02.2042	03.2042	04.2042	05.2042	06.2042	07.2042	08.2042	09.2042	10.2042	11.2042	12.2042	01.2043	02.2043	03.2043	04.2043	05.2043	06.2043	07.2043	08.2043	09.2043	10.2043	11.2043	12.2043	01.2044	02.2044	03.2044	04.2044	05.2044	06.2044	07.2044	08.2044	09.2044	10.2044	11.2044	12.2044	01.2045	02.2045	03.2045	04.2045	05.2045	06.2045	07.2045	08.2045	09.2045	10.2045	11.2045	12.2045	01.2046	02.2046	03.2046	04.2046	05.2046	06.2046	07.2046	08.2046	09.2046	10.2046	11.2046	12.2046	01.2047	02.2047	03.2047	04.2047	05.2047	06.2047	07.2047	08.2047	09.2047	10.2047	11.2047	12.2047	01.2048	02.2048	03.2048	04.2048	05.2048	06.2048	07.2048	08.2048	09.2048	10.2048	11.2048	12.2048	01.2049	02.2049	03.2049	04.2049	05.2049	06.2049	07.2049	08.2049	09.2049	10.2049	11.2049	12.2049	01.2050	02.2050	03.2050	04.2050	05.2050	06.2050	07.2050	08.2050	09.2050	10.2050	11.2050	12.2050	01.2051	02.2051	03.2051	04.2051	05.2051	06.2051	07.2051	08.2051	09.2051</
----------	-------------------	-------------	---------	---------	-----------

SKALA:	1:100	SPRAWDZIŁ:	10.2025	ANDRZEJ PAPIERZ	110/90/WE	
--------	-------	------------	---------	--------------------	-----------	---

RYSUNKU?	9					
----------	---	--	--	--	--	--

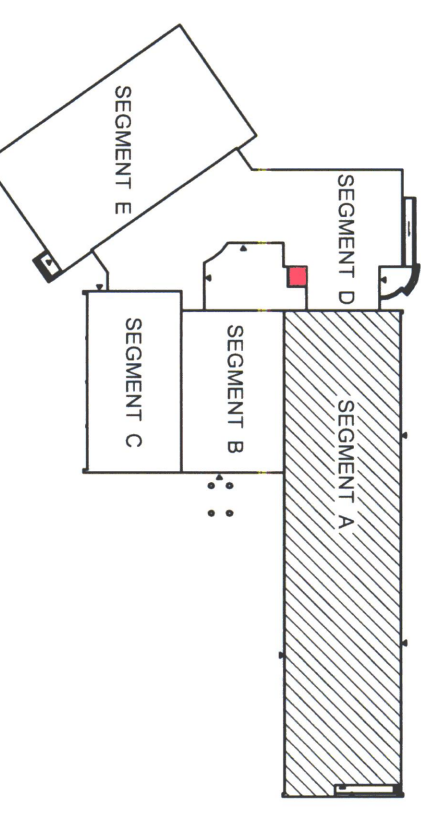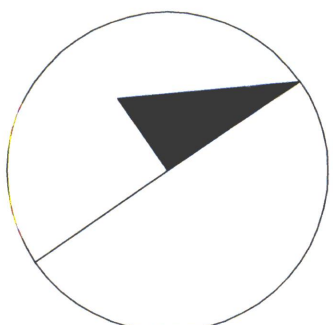














































































































































- UWAGA:
- PRZEDMIOTEM OPRACOWANIA JEST ROZBUDOWA BUDYNKU SZKOŁY O ZEWNĘTRZNY SZYB WINDOWY WRAZ Z PRZEBUDOWĄ SCIAŃ ZEWNĘTRZNYCH NA ODCINKU PRZYLEGAJĄCYM DO PROJEKTOWANEGO SZYBU ORAZ WYKONANIE PRZEBUDOWY WŁOŻA OSOBY NIEPEŁOSPRAWNYCH NA POZIOME POKOJE W PARTII I POKOJE W PARTII II PRZEBUDOWY WŁOŻA OSOBY NIEPEŁOSPRAWNYCH W PRZEDMIOTOWYM OPRACOWANIU DOSTAŁY ZAKWALIFIKOWANE JAKO REMONT
 - DOSTOSOWANIE ISTNIEJĄCEGO OBIEKTU DO OBOWIAZUJĄCYCH PRZEPISÓW W ZAKRESIE SANITARNO - HIGIENICZNYM ORAZ P.POZ. NIE JEST PRZEDMIOTEM OPRACOWANIA.
 - ISTNIEJĄCY BUDYNEK ZLII (NISKI) STANOWI JEDNĄ STREFĘ POŻAROWĄ O POWIERZCHNI 4753,70 m²
 - ROZBUDOWA BĘDZIE STANOWIŁA ODEBNĄ STREFĘ P.POZ. ZLII (NISKI) O POWIERZCHNI 6,27 m²
 - WSZYSTKIE WYMIARY NALEŻY SPRAWDZIĆ W NATURZE
 - PRZEBUDOWA I OTWORY INSTALACYJNE NALEŻY NA PODSTAWIE RYSUNKÓW BRANŻOWYCH.
 - RYŚLUNEK NALEŻY ROZPATRYWAĆ JAKO CZĘŚCIĄ PRZEDMIOTOWEGO OPRACOWANIA PROJEKTOWEGO
 - WSZELKIE WĄTPLIWOŚCI PROJEKTOWE I WYKONAWCZE NALEŻY UZGODNIĆ Z PROJEKTANTEM OBIEKTU

LEGENDA:


- PROJEKTOWANE ROZBIÓRKI
- PROJEKTOWANE ZAMUROWANIA
- PROJEKTOWANE ŚCIANY ŻELEBE TOWE
- PROJEKTOWANE ŚCIANY DZIAŁOWE
- PROJEKTOWANE DOOCIEPLENIE Z WYEMINERALUJ
- STOLARKA DO WYMIANY

Zestawienie pomieszczeń zgodnie z PN-ISO 98336:1987 - rzut II piętra stara część			
Nr pom.	Nazwa pomieszczenia	Posadzka	Powierzchnia [m ²]
2.1	Zaplecze sali	plytki	16,81
2.2	Pracownia chemiczna	plytki	52,33
2.3	Pracownia języka polskiego	wykładzina	55,64
2.4	Zaplecze sali	plytki	16,81
2.5	Pracownia języka polskiego	wykładzina	52,33
2.6	Pracownia	plytki	33,92
2.7	Komunikacja	listrtyko	19,28
2.8	WC damskie	plytki	28,40
2.9	WC męskie	plytki	18,87
2.10	Pracownia multimedialna	wykładzina	52,33
2.11	Zaplecze sali	wykładzina	16,81
2.12	Pracownia języka angielskiego	wykładzina	52,09
2.13	Korytarz	wykładzina PCV	230,42
2.14	Komunikacja	listrtyko	19,65
2.15	Pracownia rachunkowości	wykładzina	82,33
2.16	Zaplecze sali	wykładzina	17,04
2.17	Pracownia ekonomiczna	wykładzina	52,33
2.18	Pomieszczenie serwerowni	plytki	16,35
2.19	Zaplecze sali	wykładzina	11,99
2.20	Pracownia biologii	wykładzina	52,33
2.21	WC	plytki	2,55
RAZEM			870,61

- ZESTAWIENIE:
- POWIERZCHNIA PWNIC - 233,97 m²
 - POWIERZCHNIA PAKTERU - 233,97 m² - PO ROZBUDOWIE
 - POWIERZCHNIA PAKTERU - 233,97 m² - PO ROZBUDOWIE
 - POWIERZCHNIA PAKTERU - 233,97 m² - PO ROZBUDOWIE
 - POWIERZCHNIA CAŁKOWITA - 4767,14 m² - PO ROZBUDOWIE
 - POWIERZCHNIA ROZBUDOWY - 6,56 m²
 - POWIERZCHNIA ZABUDOWY - 2700,68 m² - PO ROZBUDOWIE

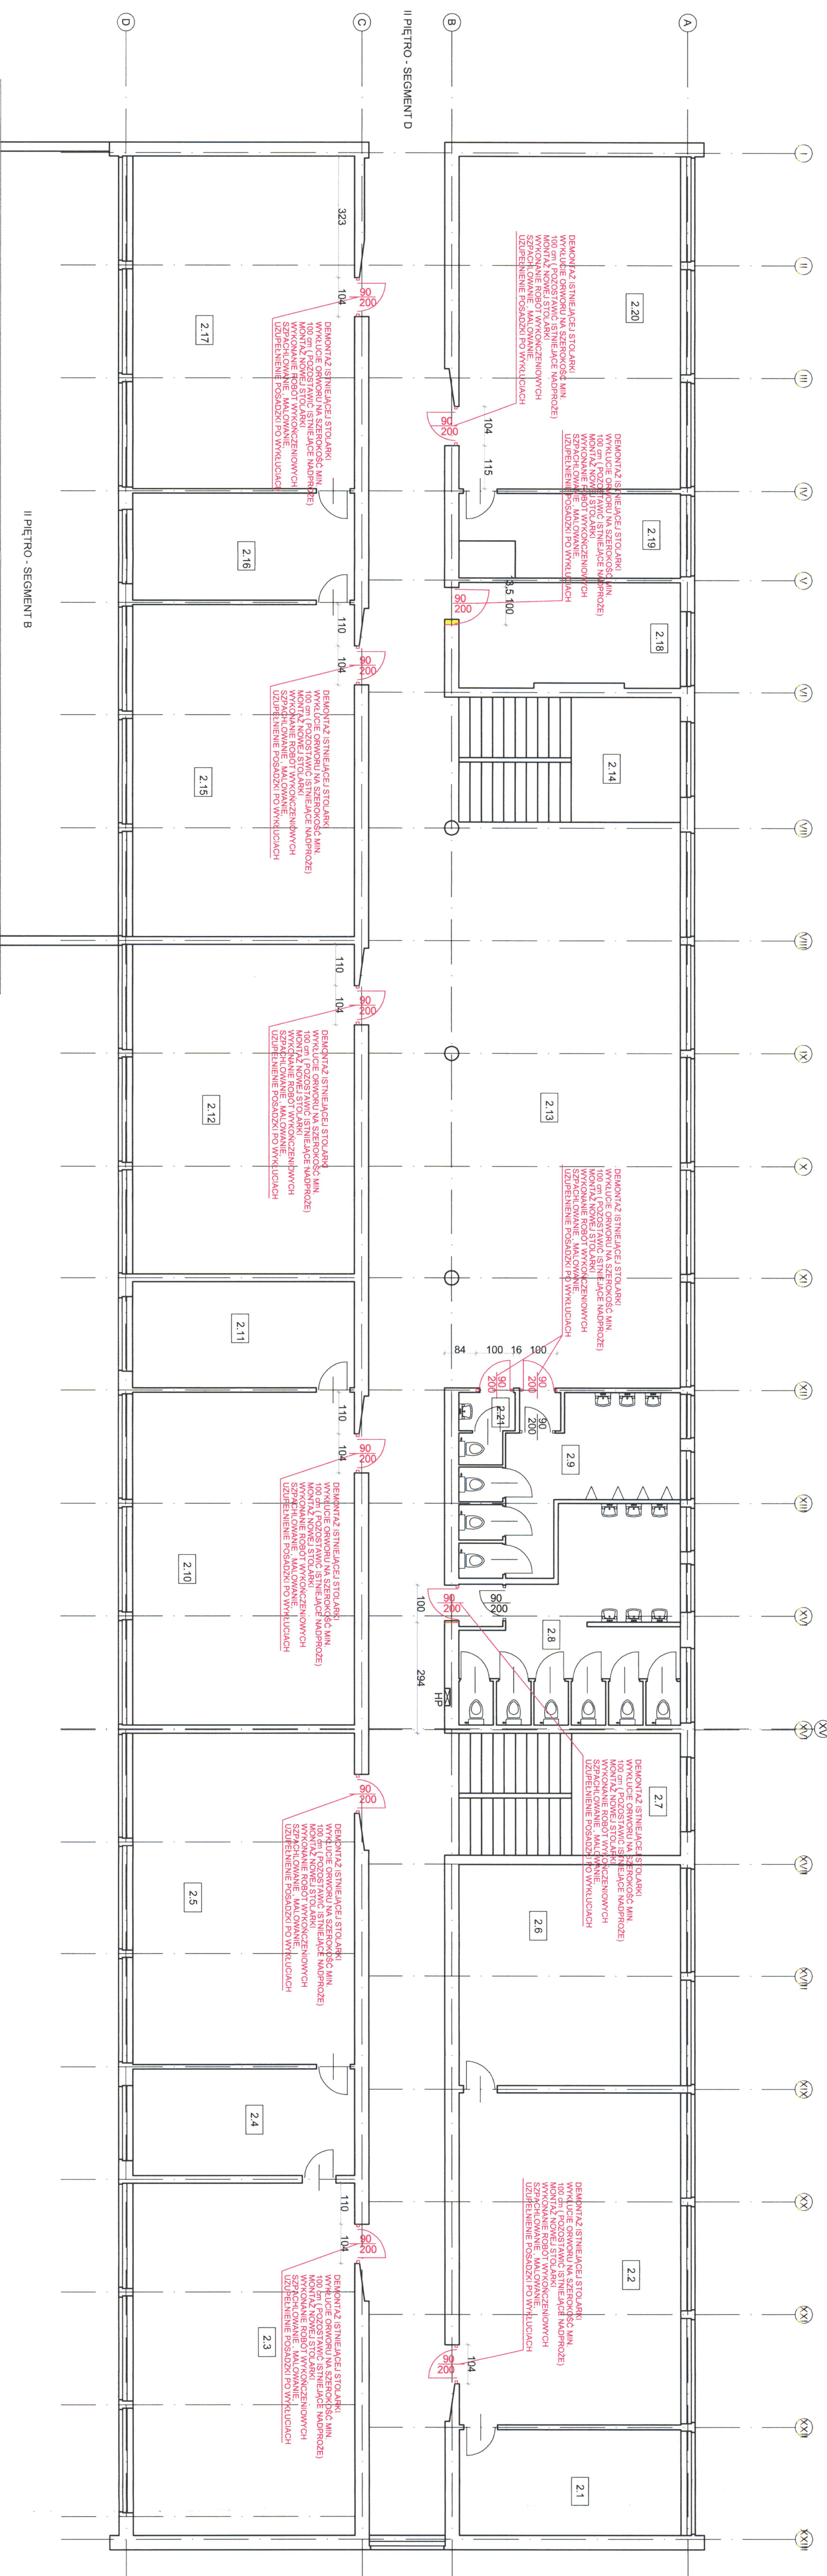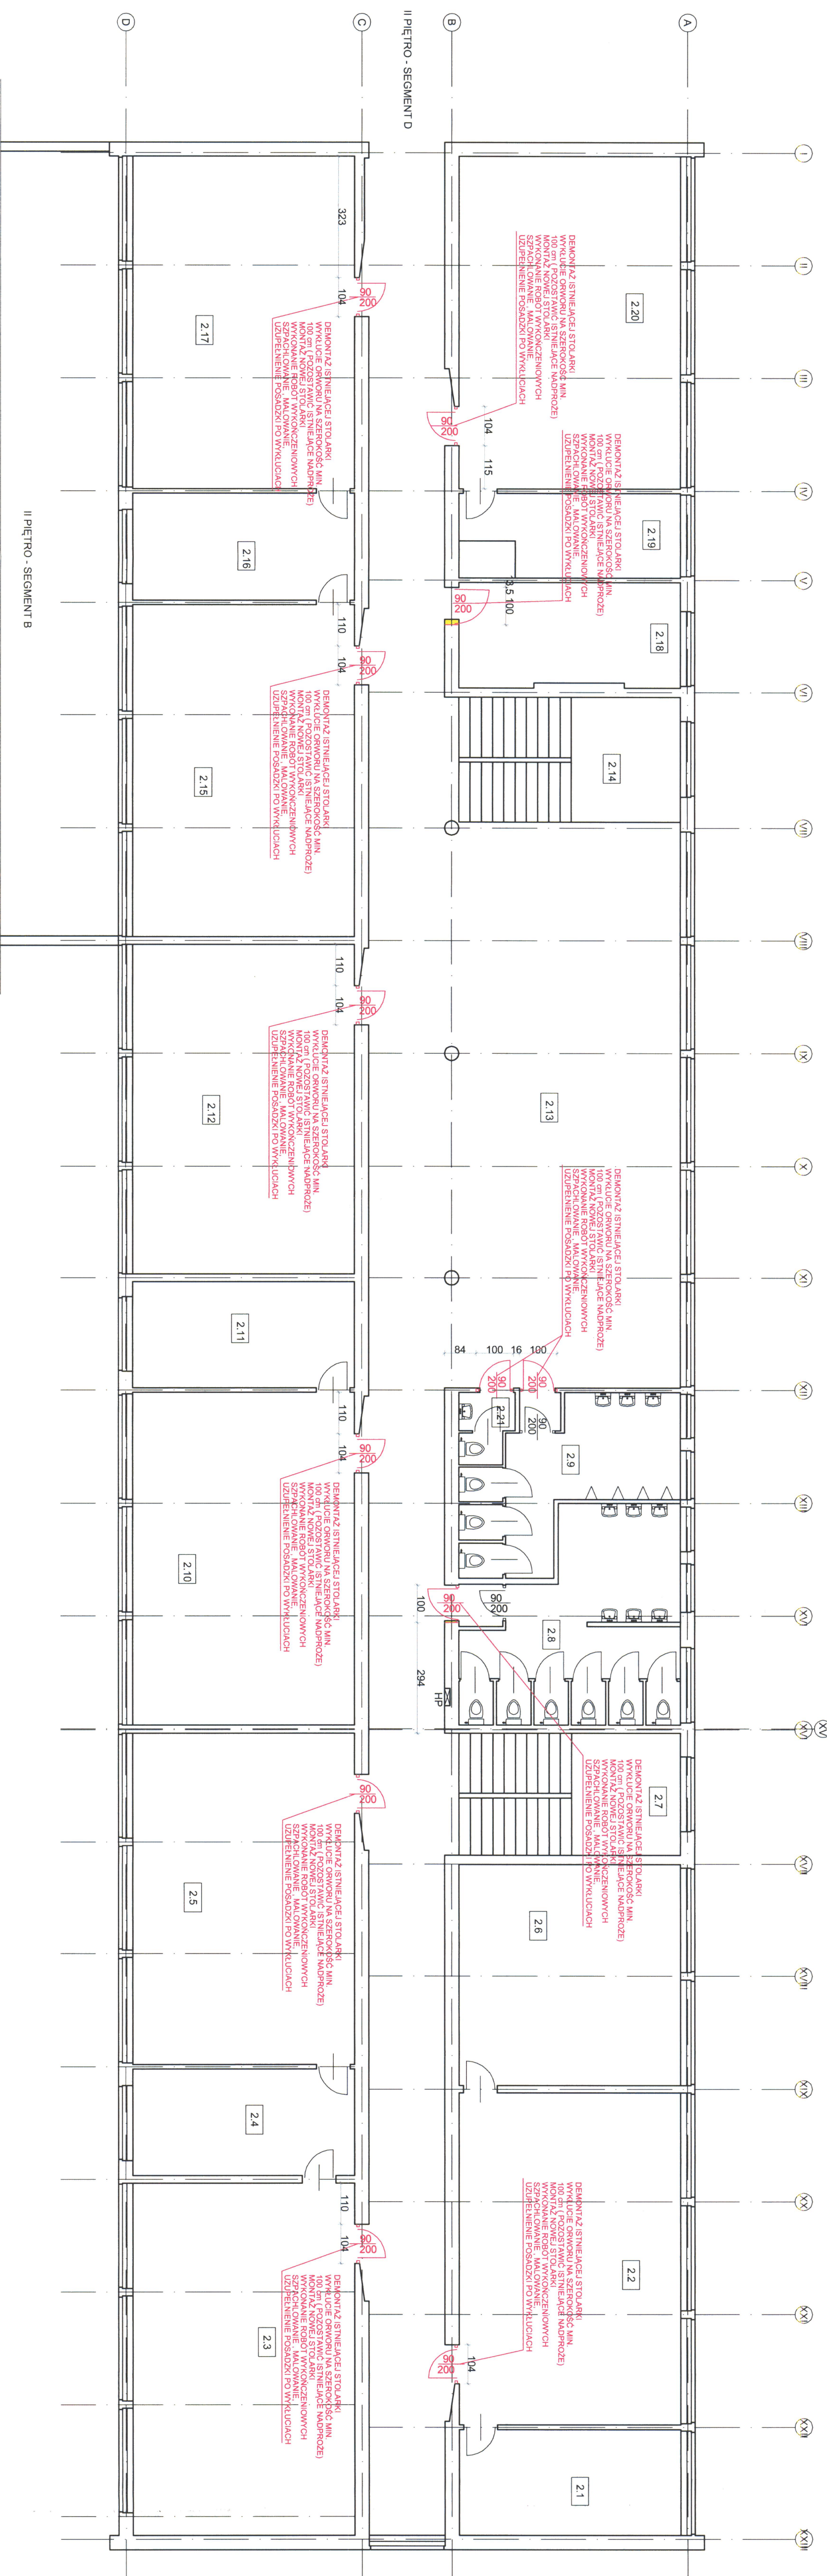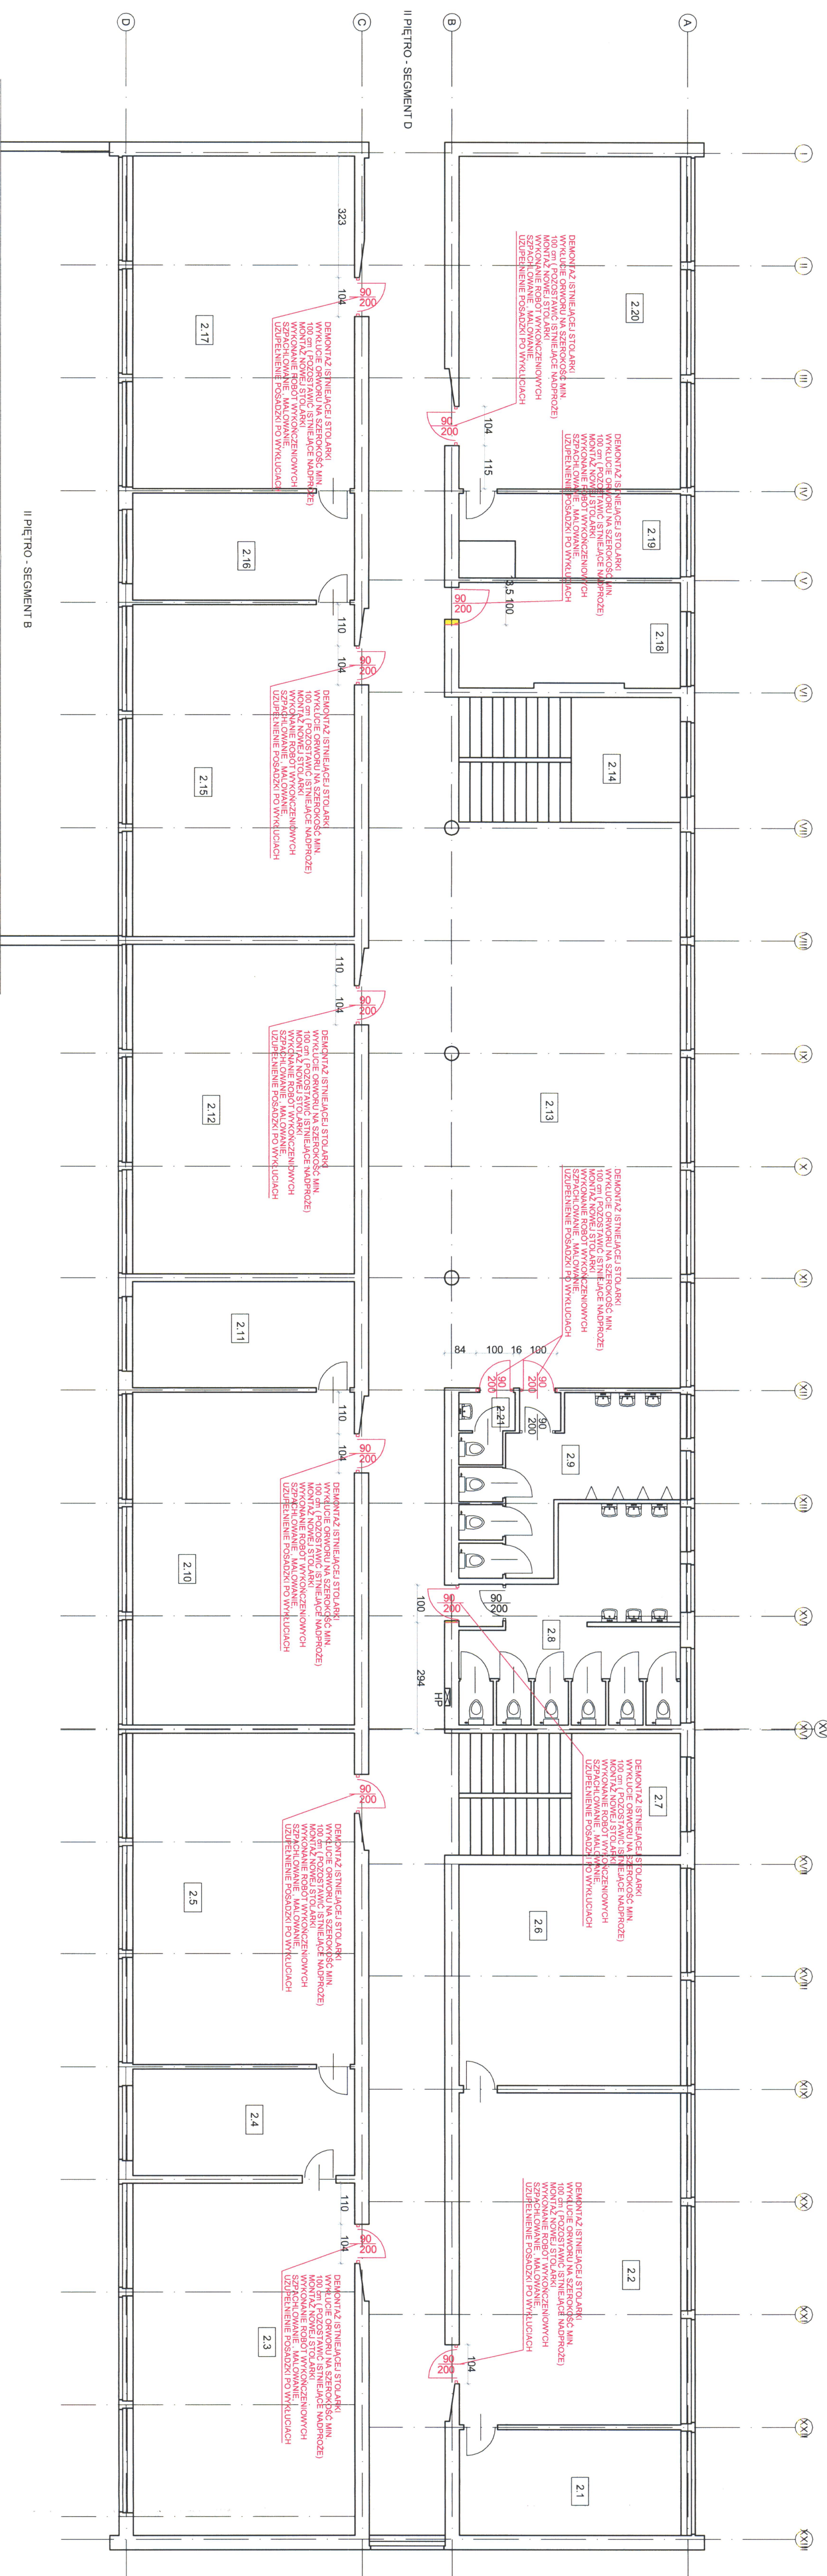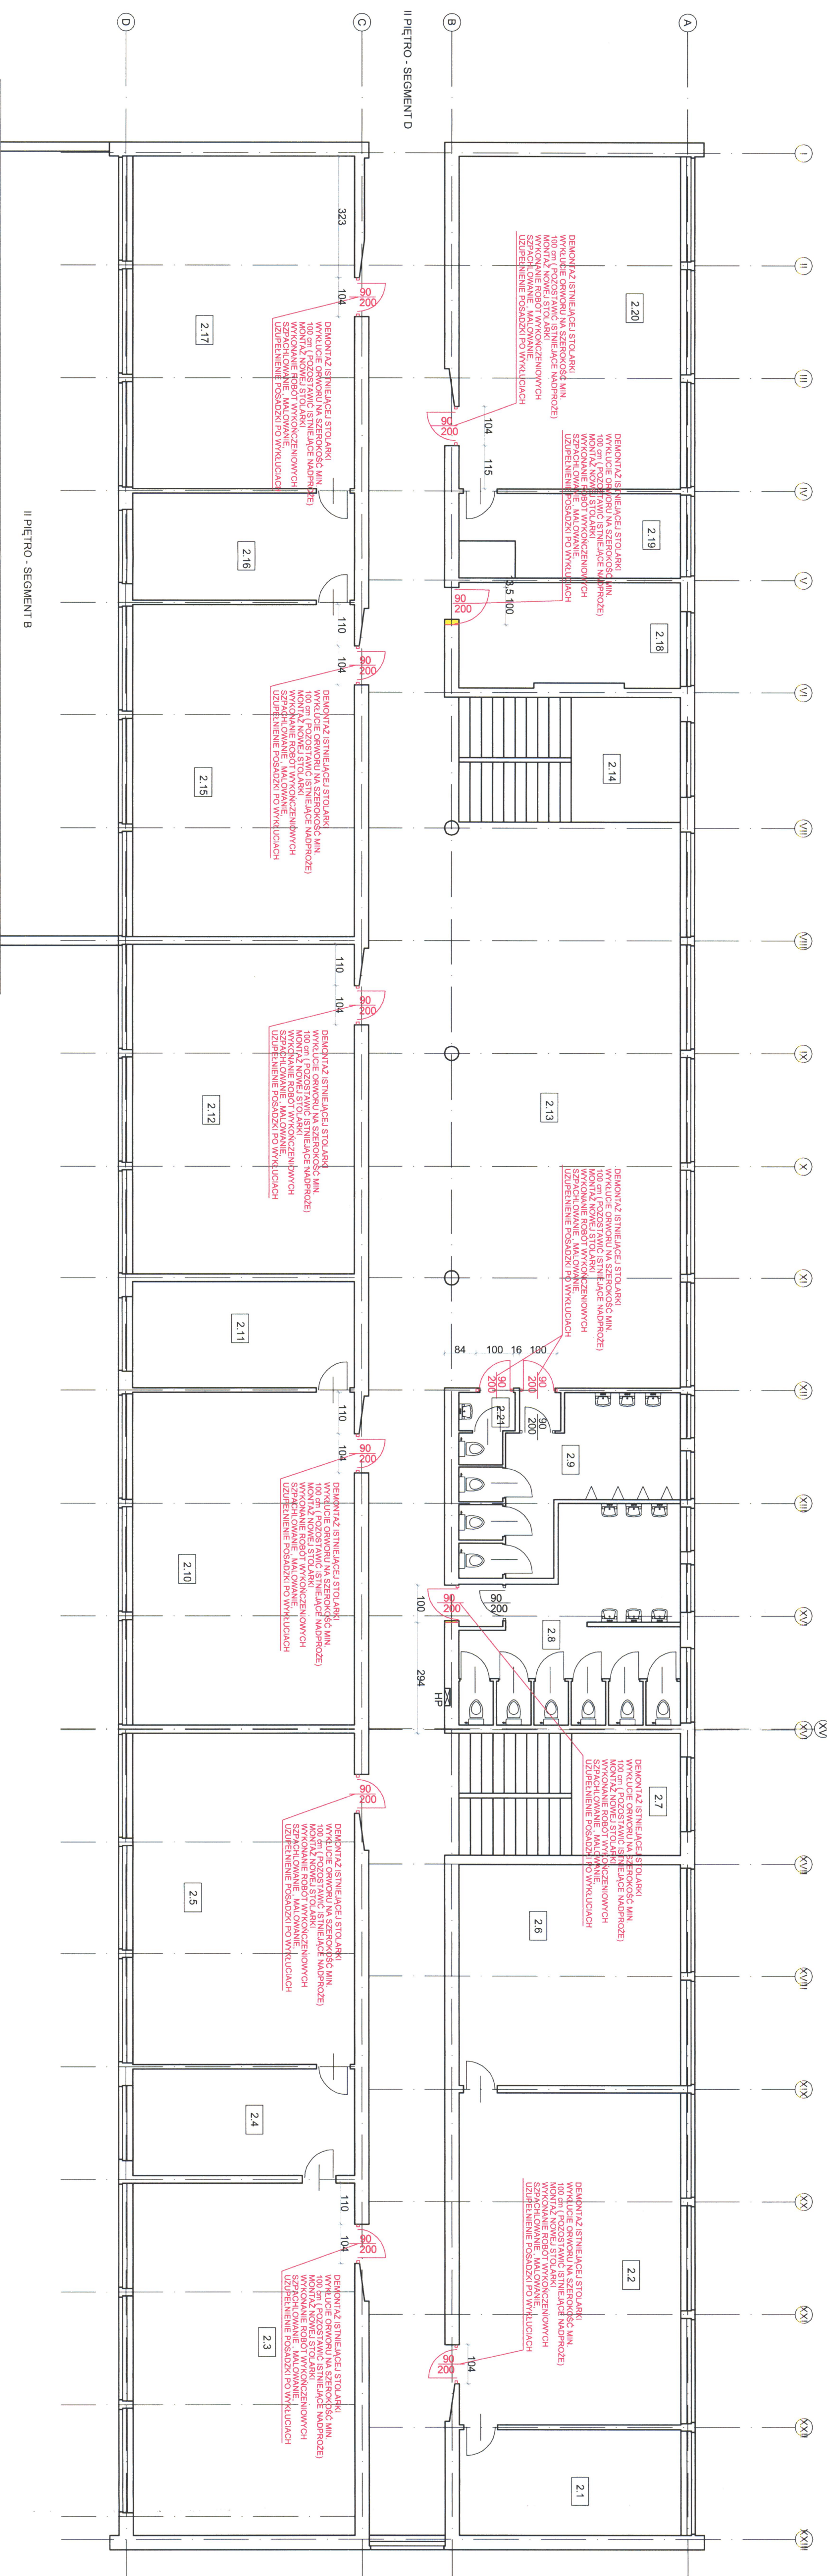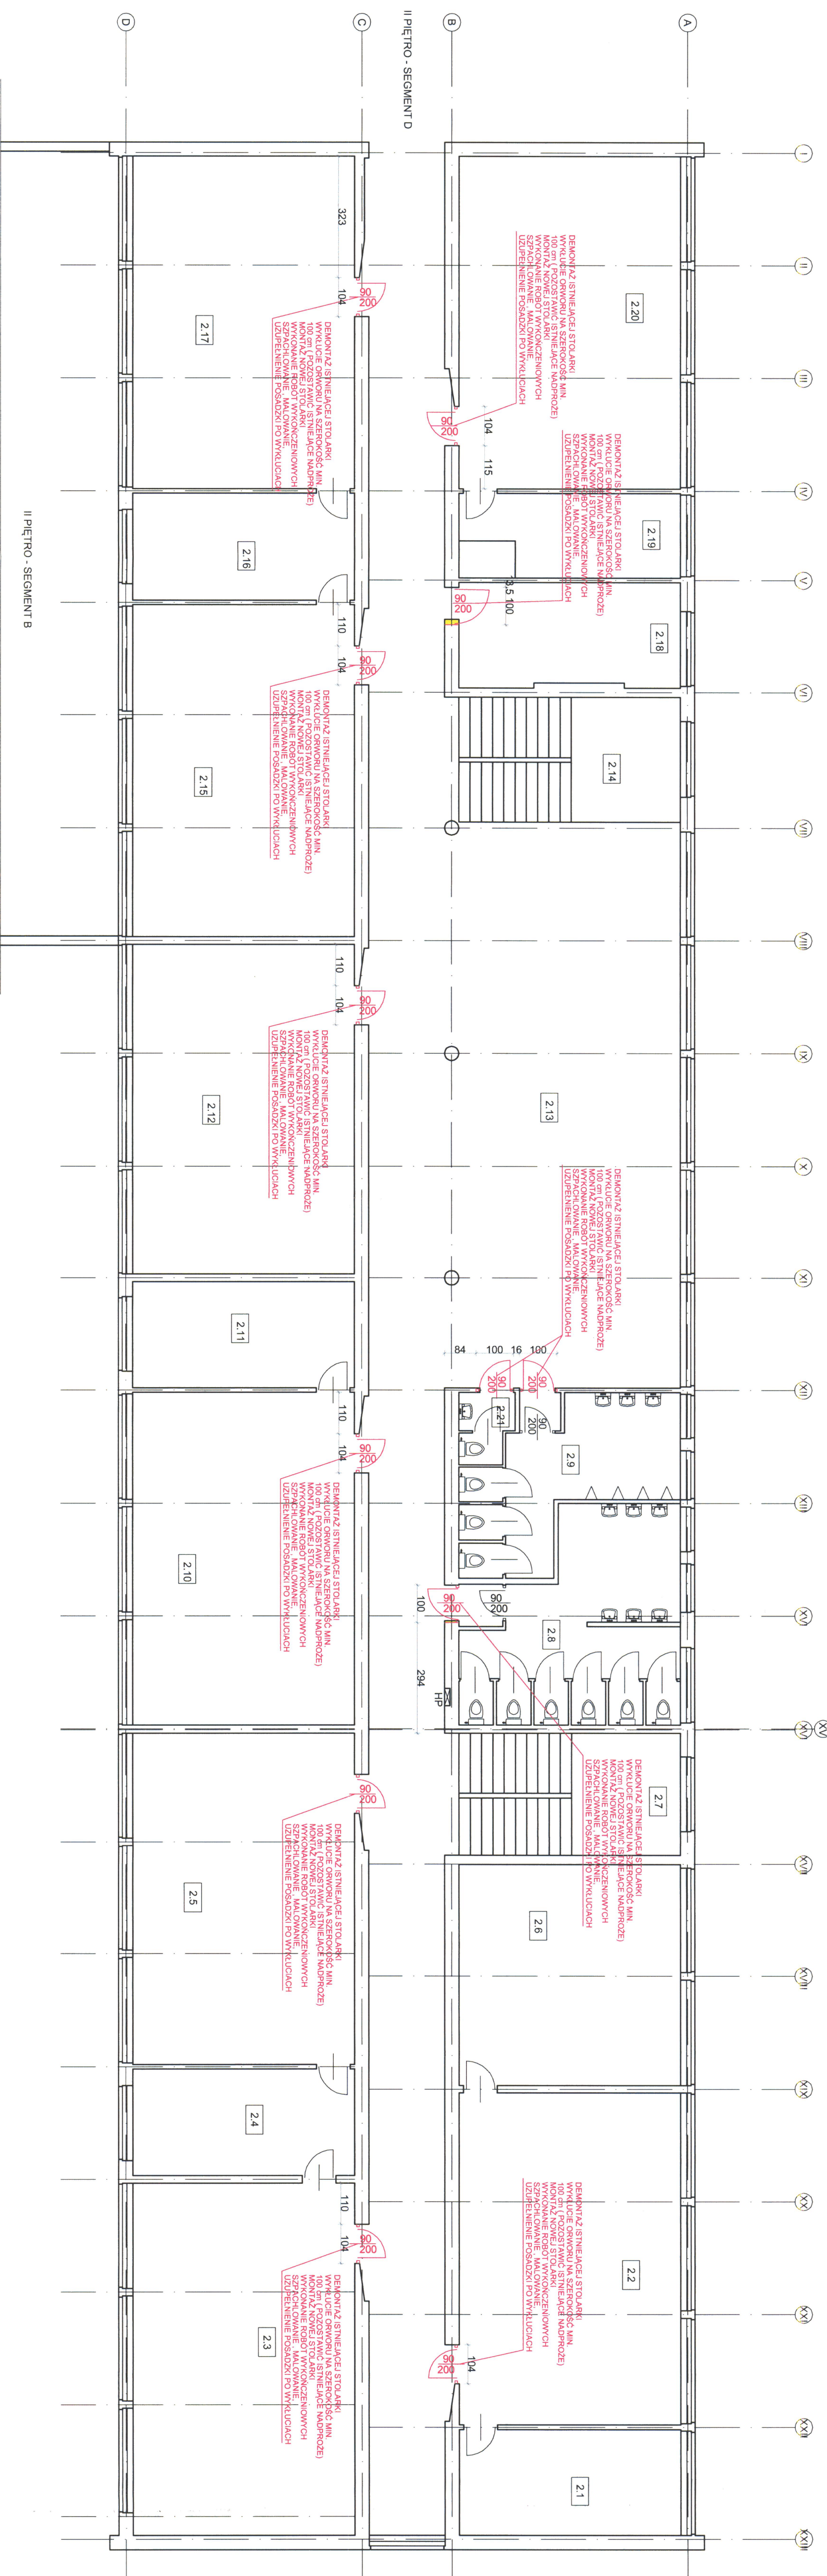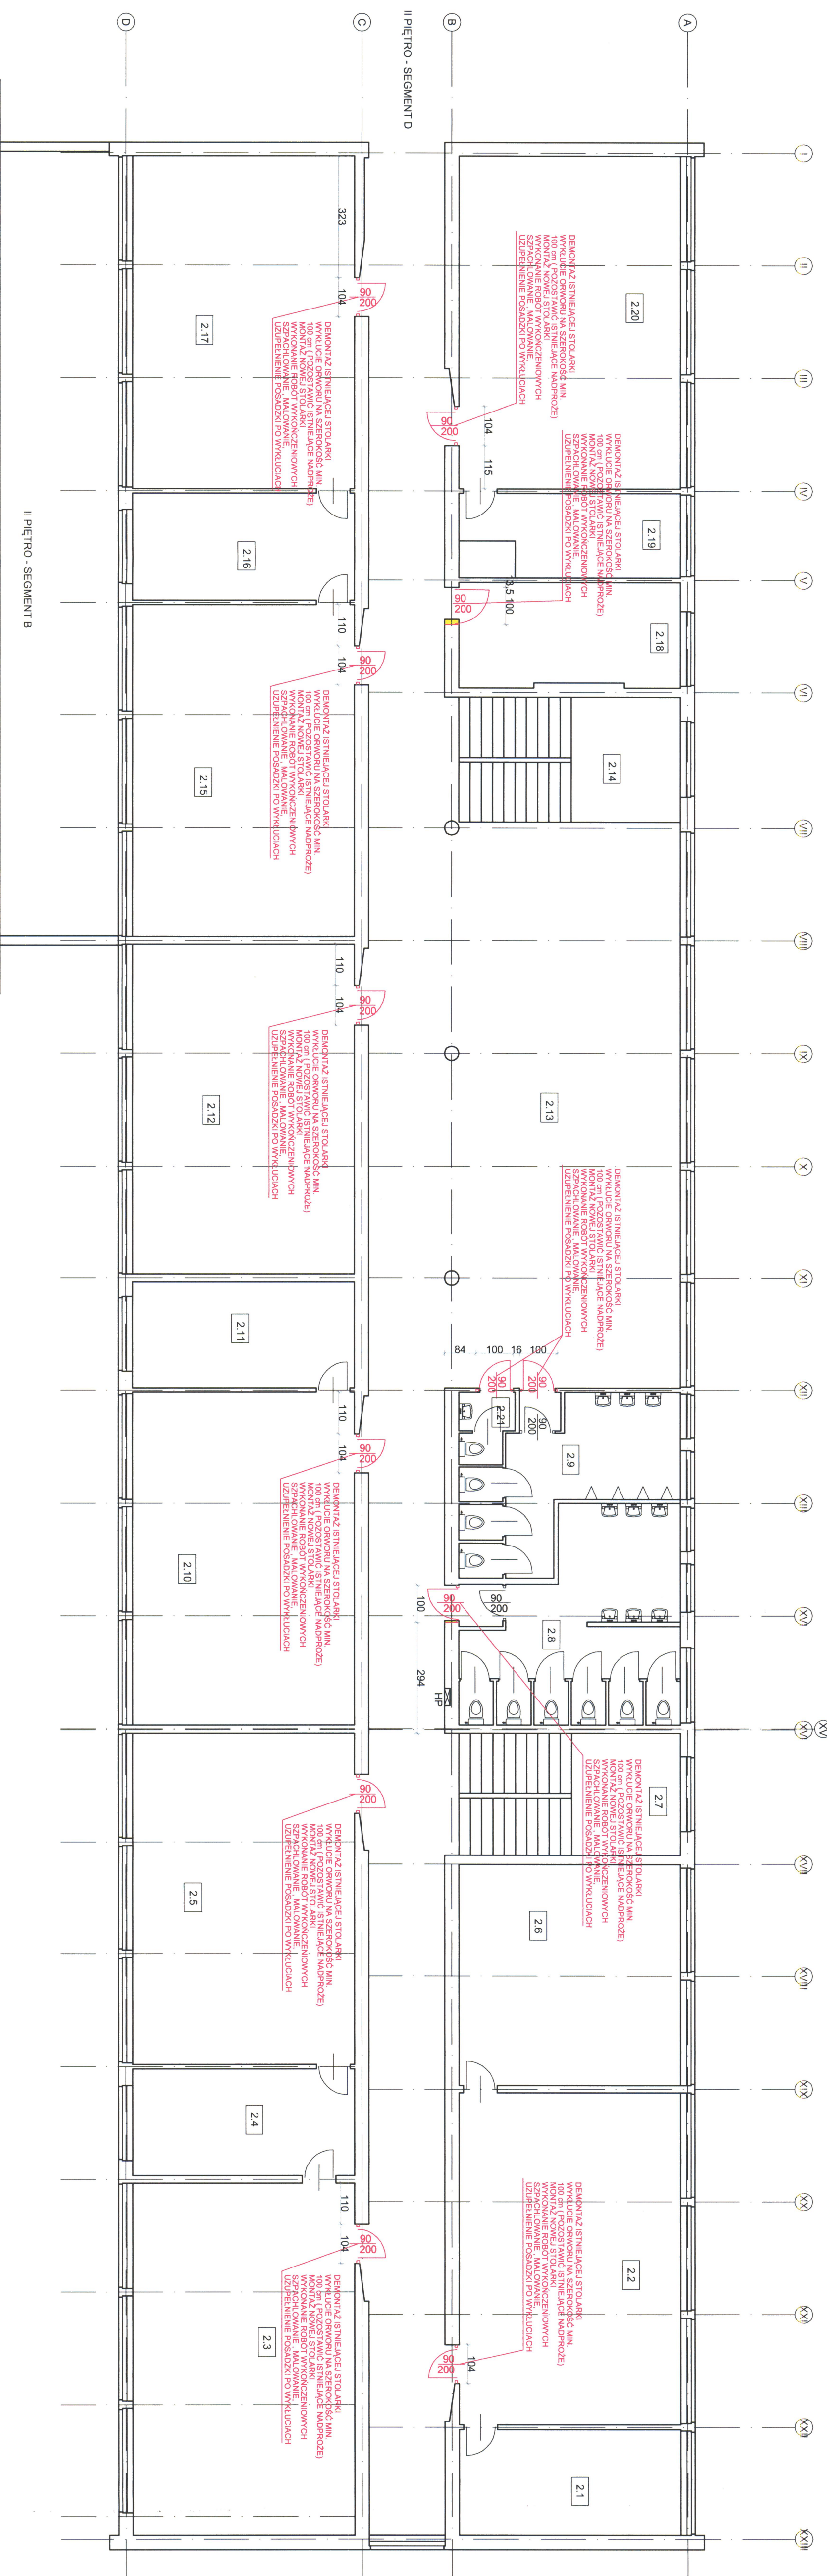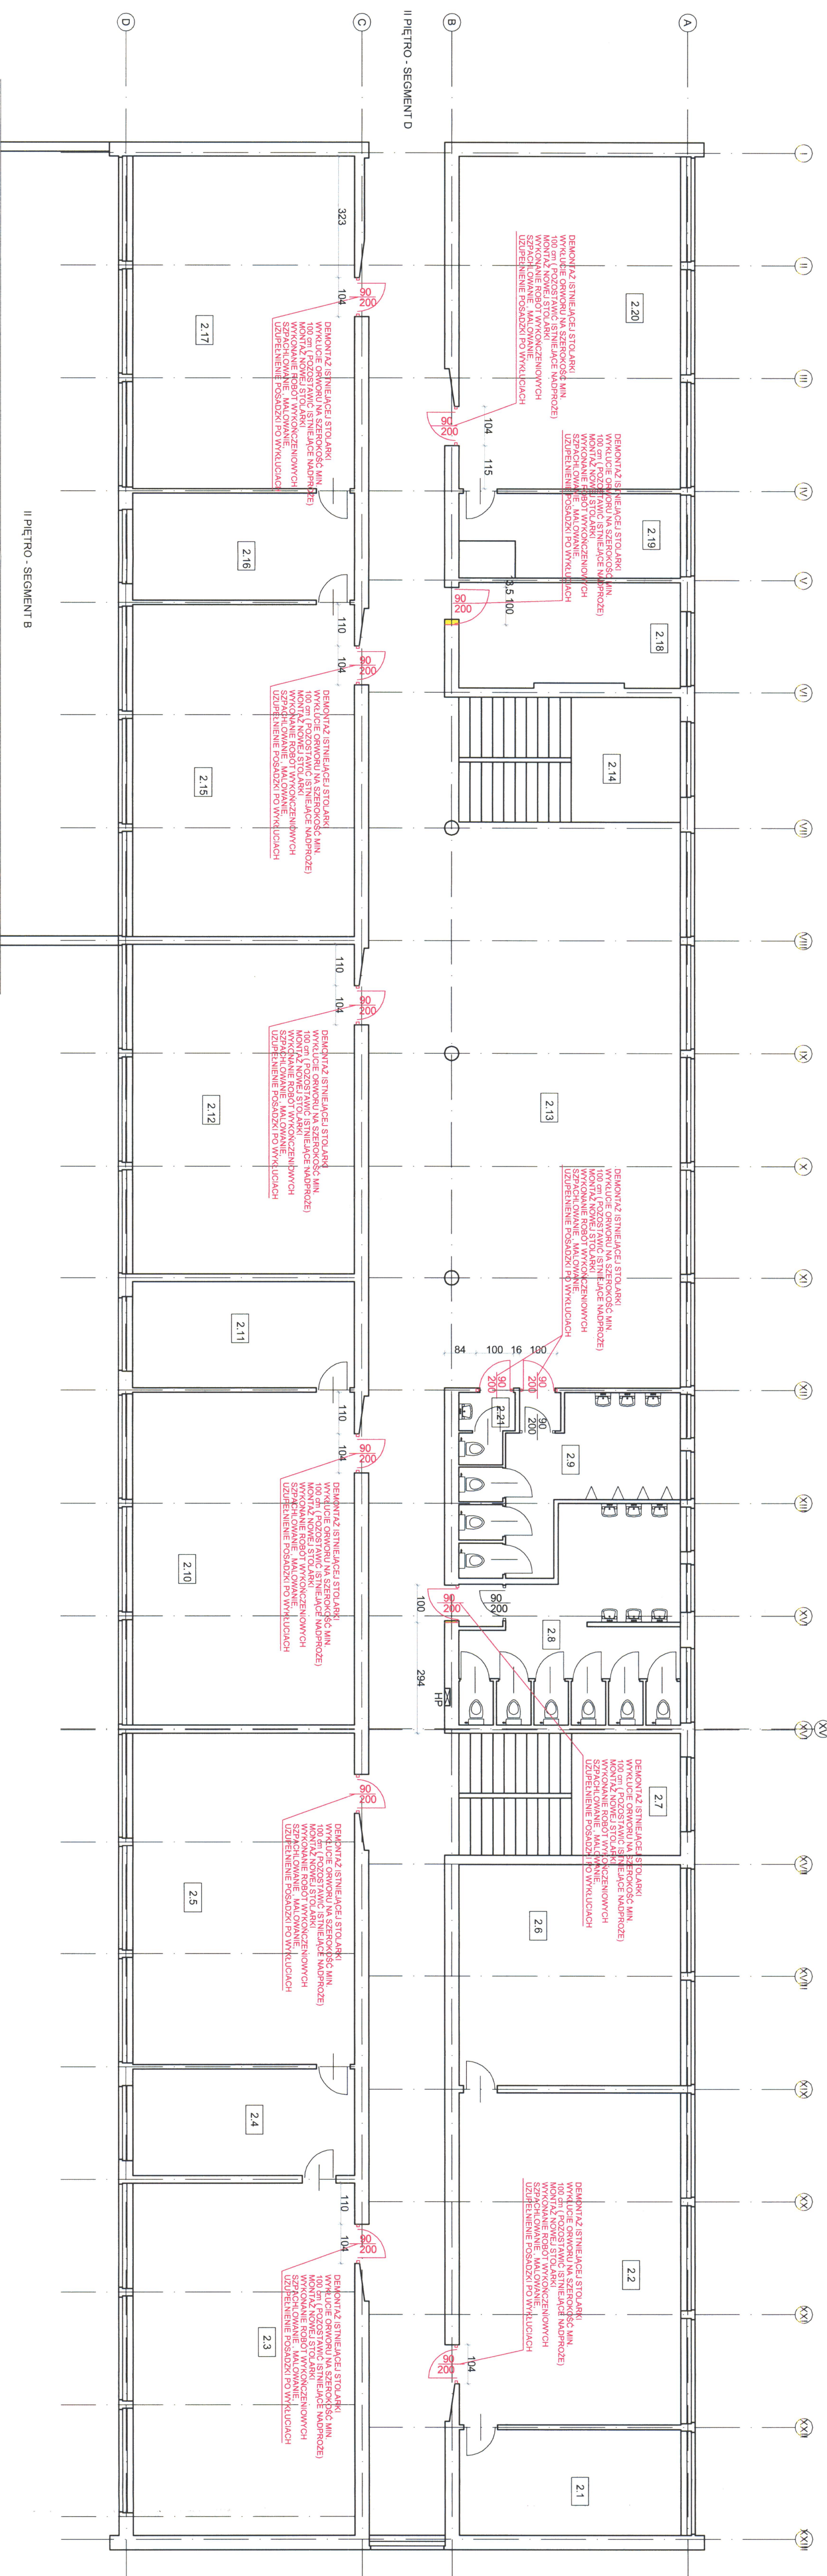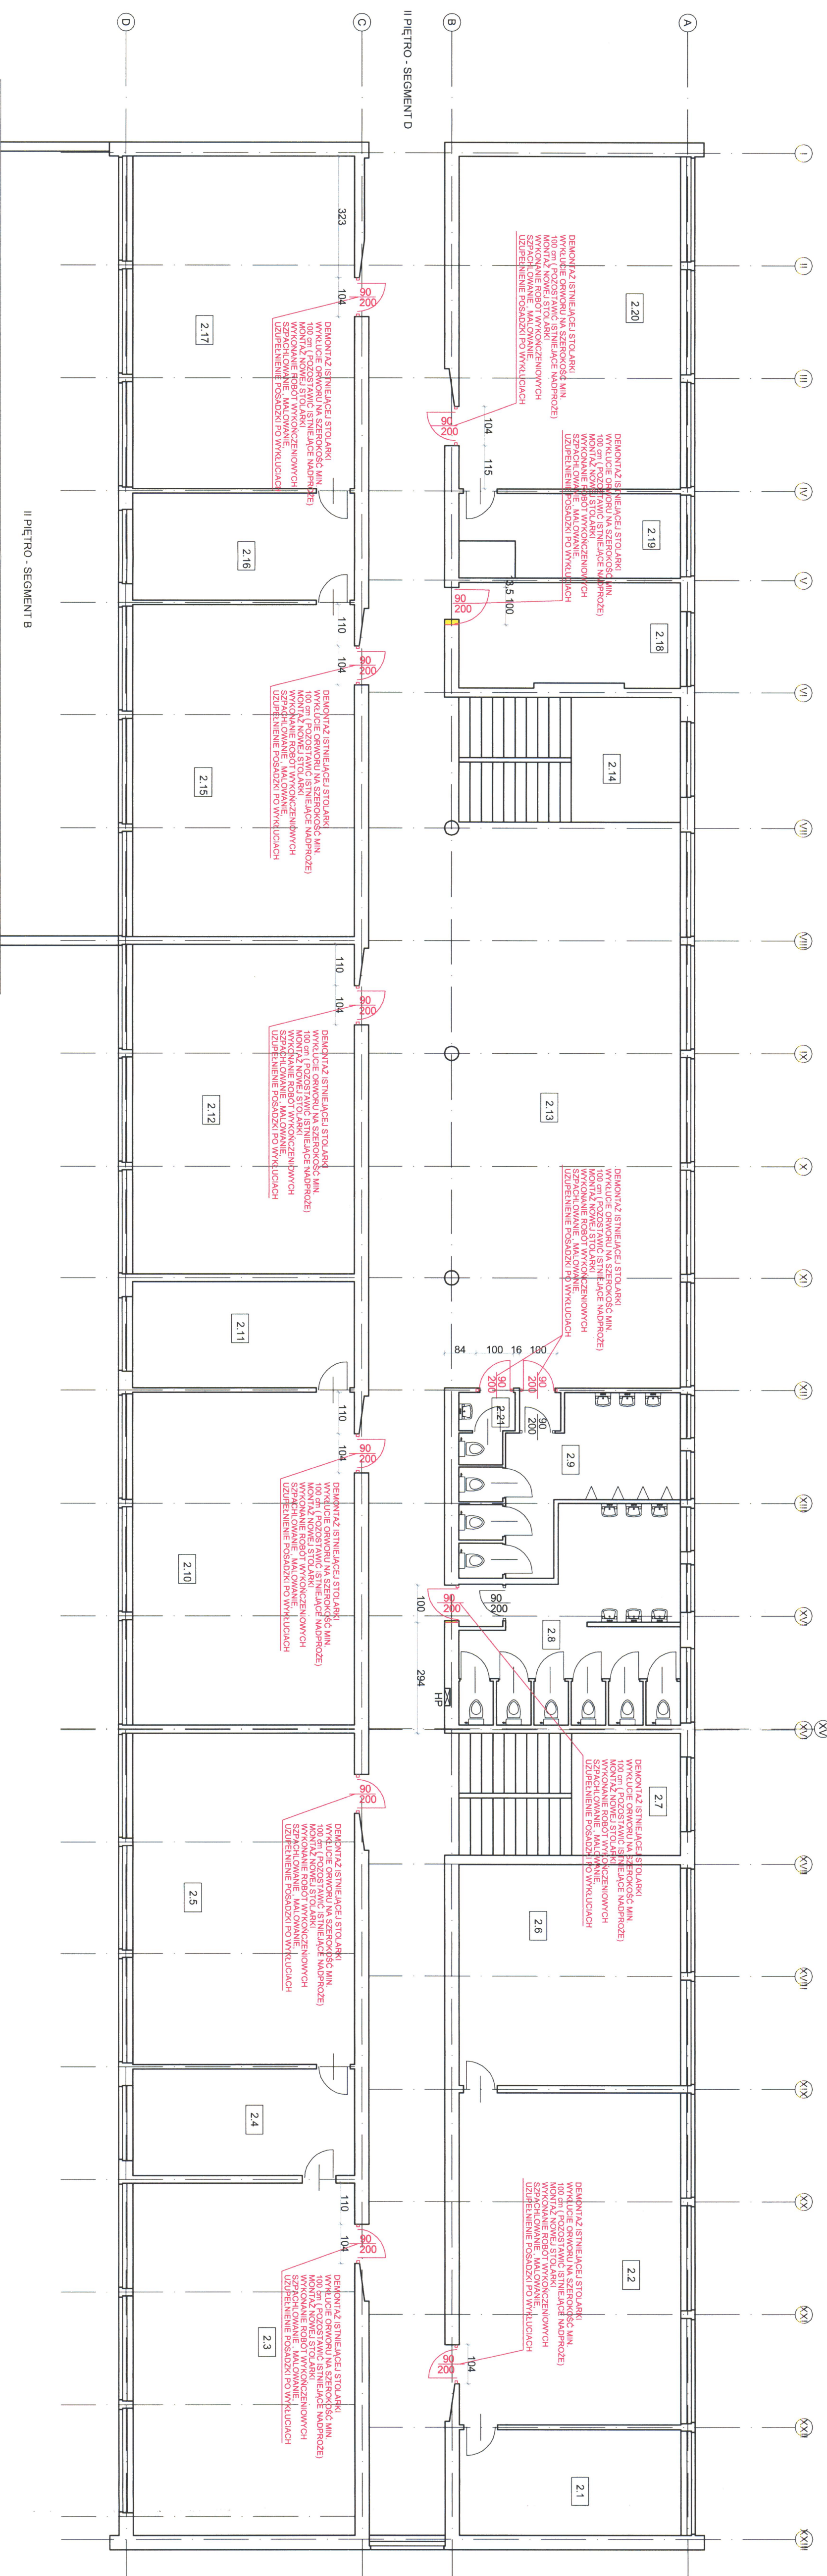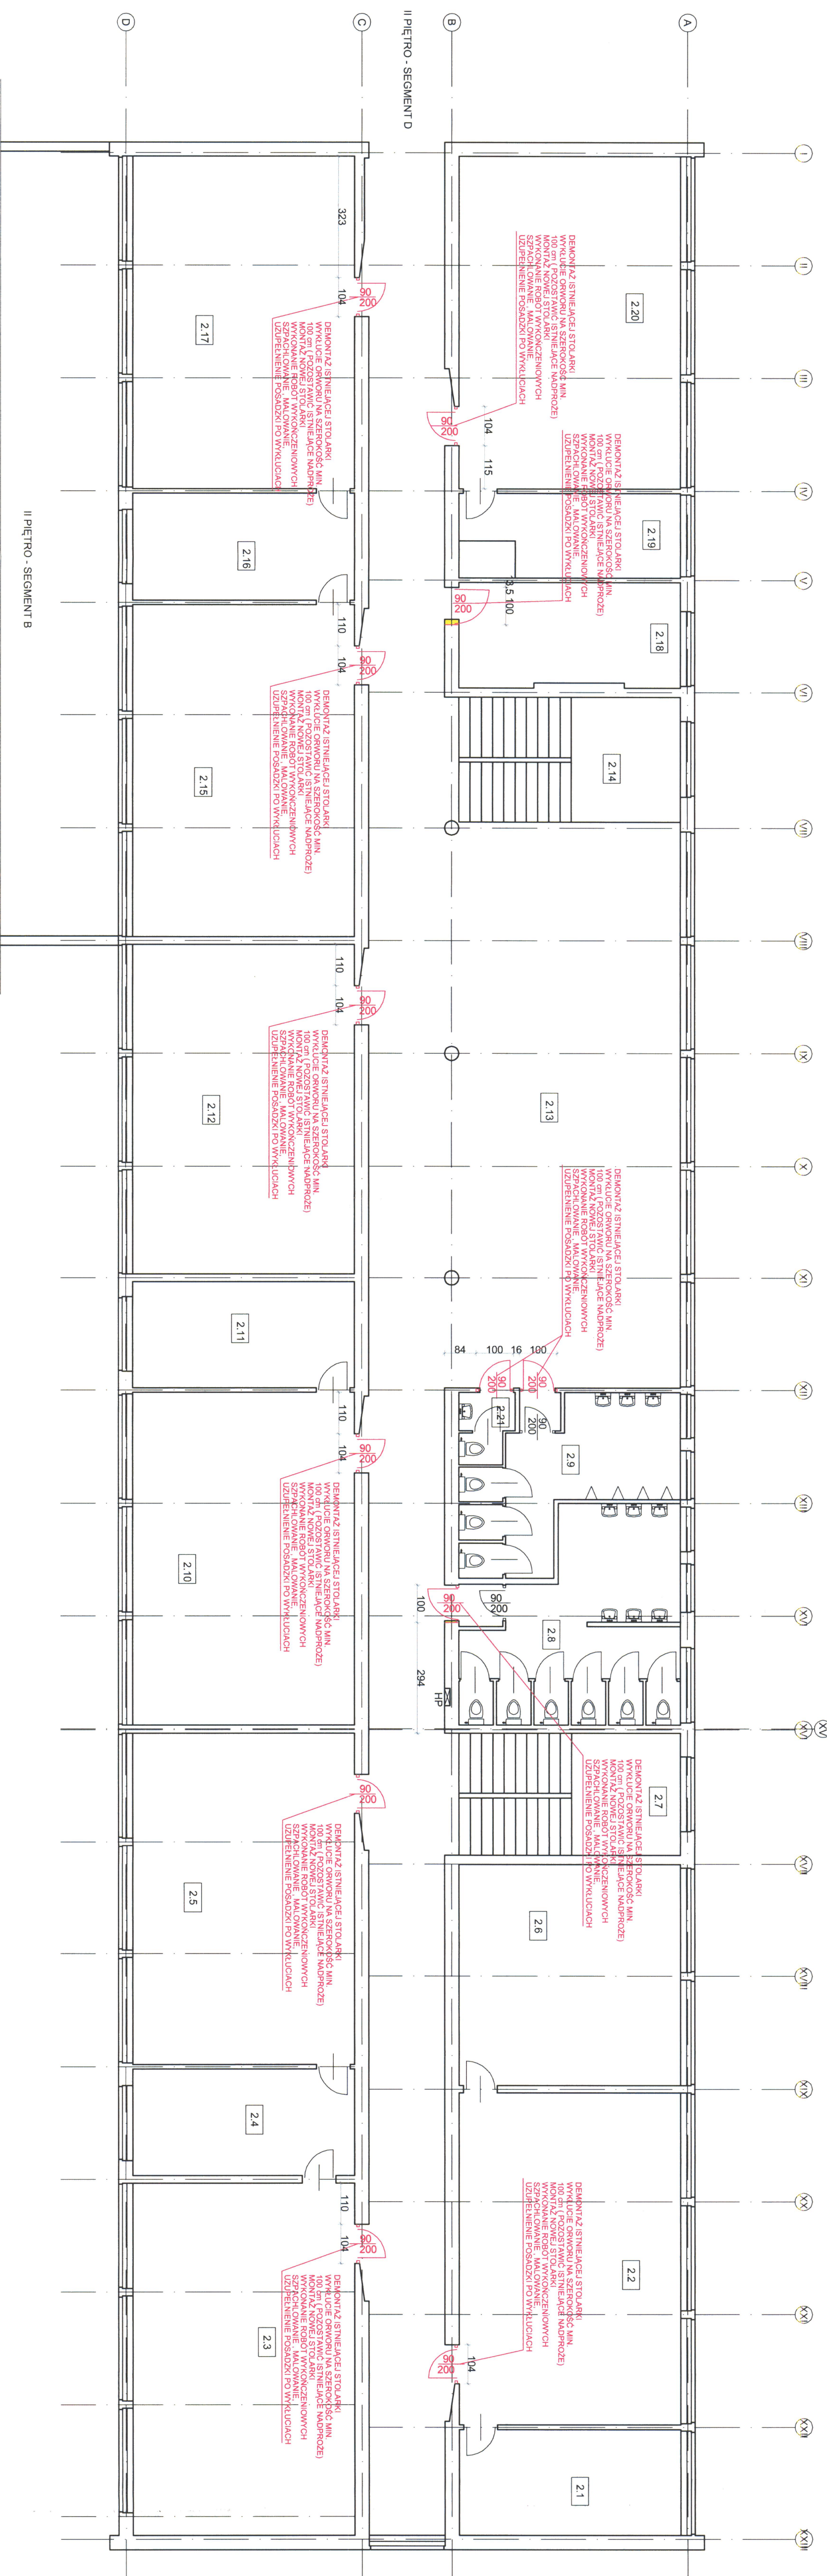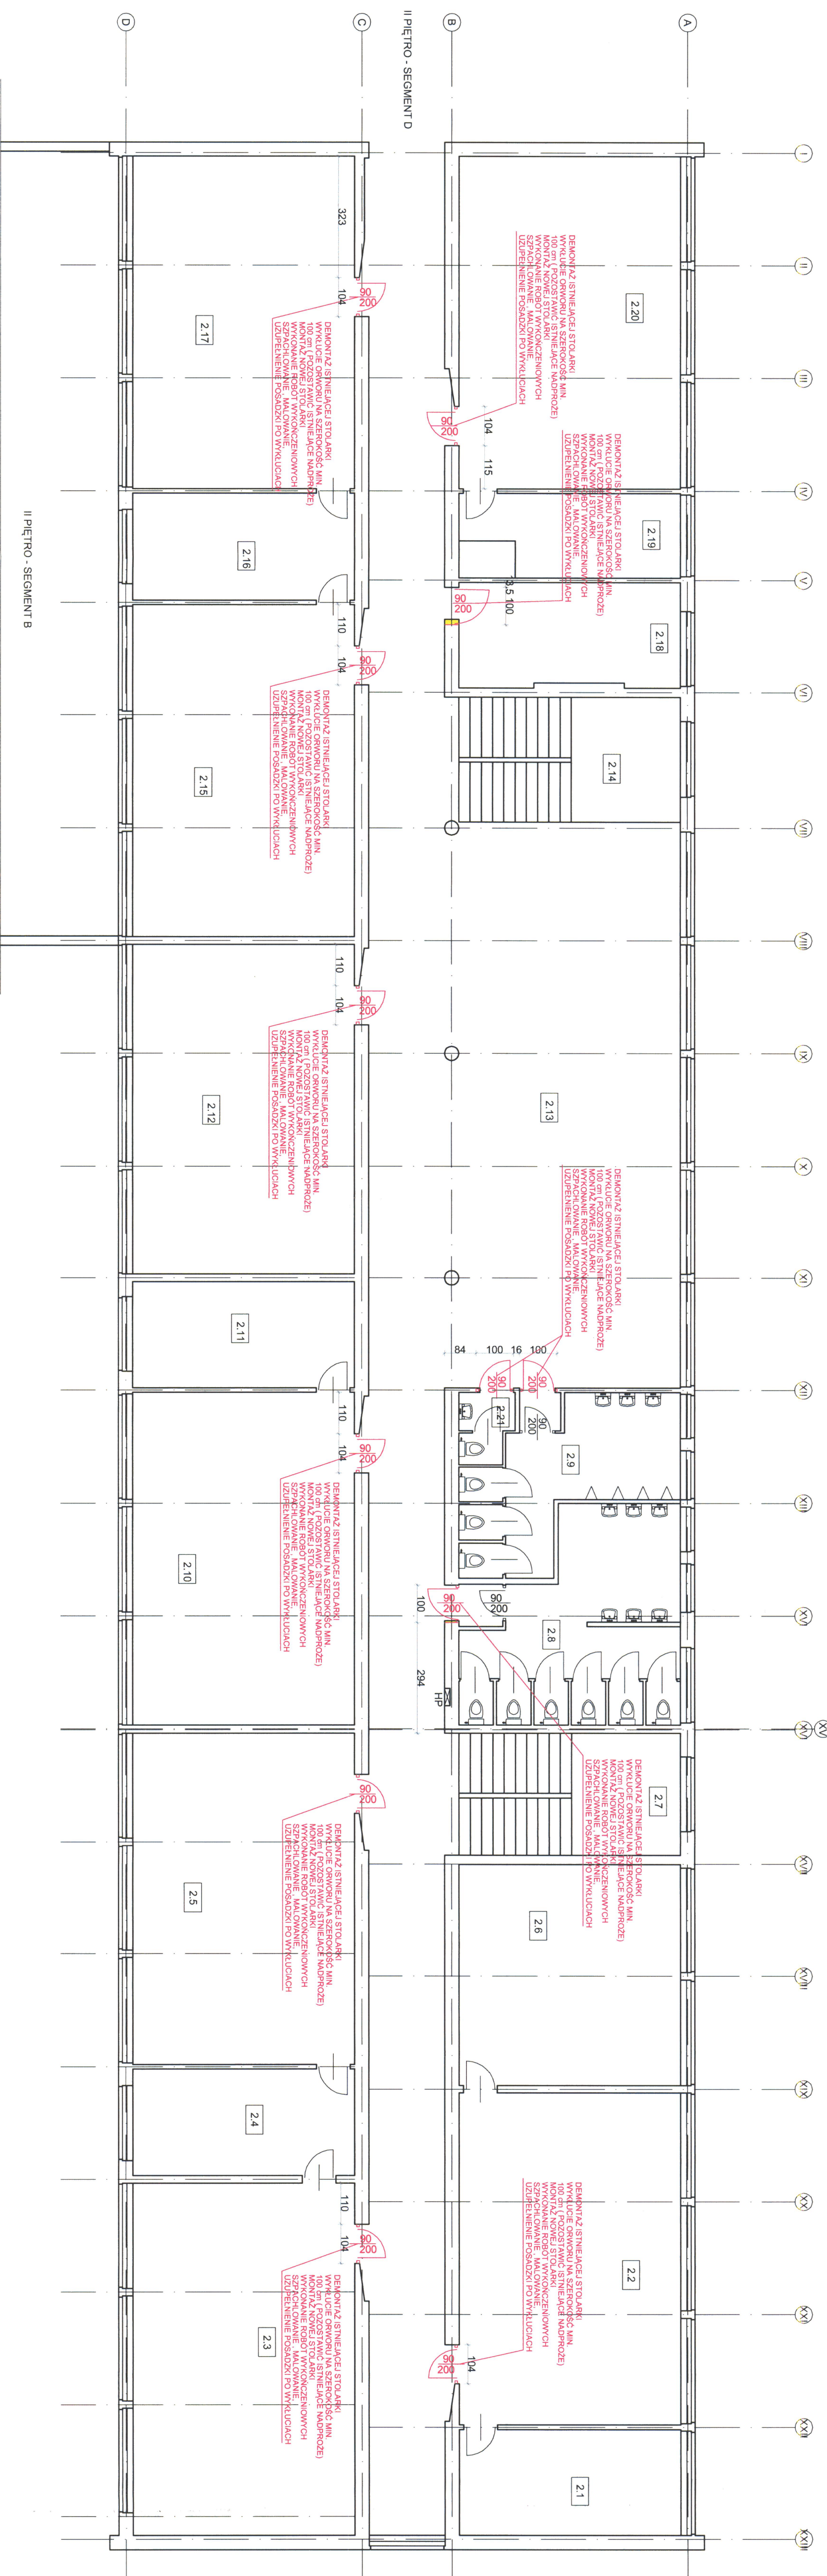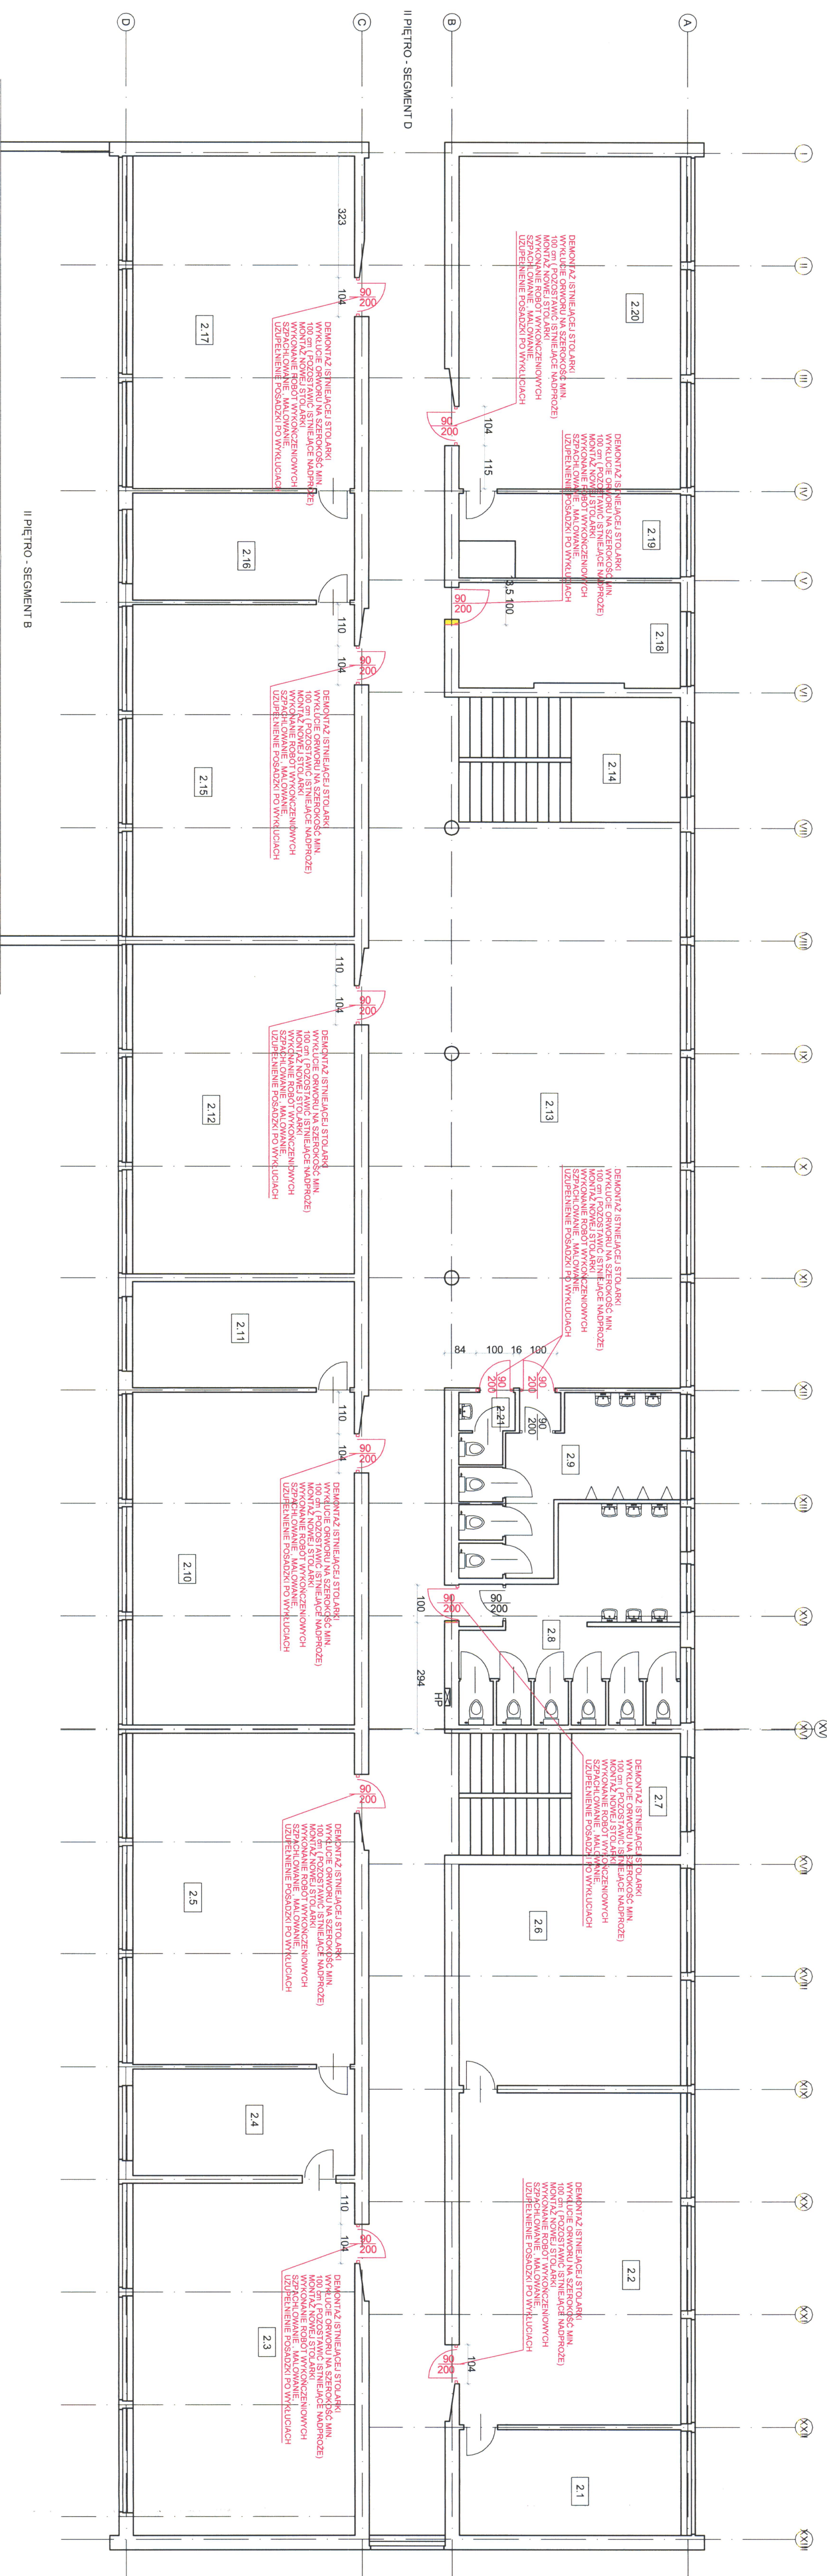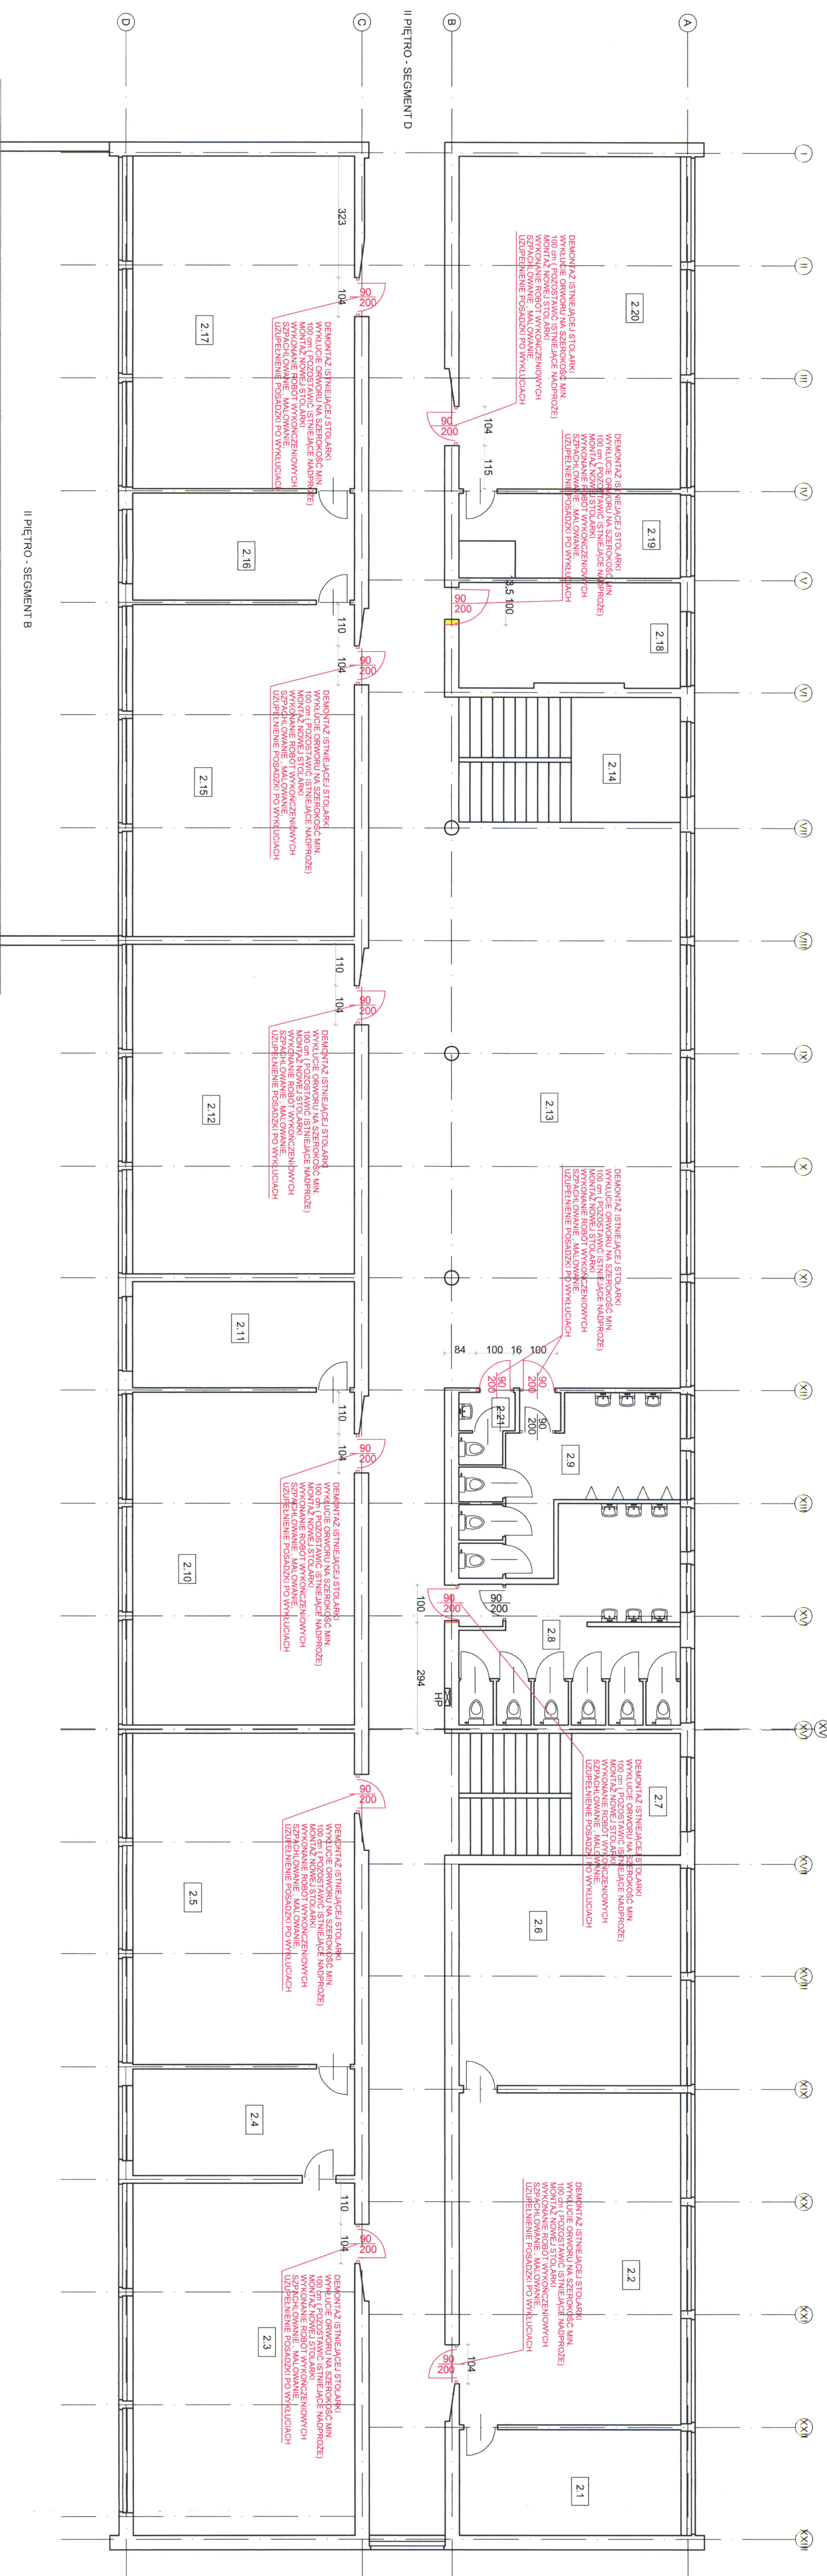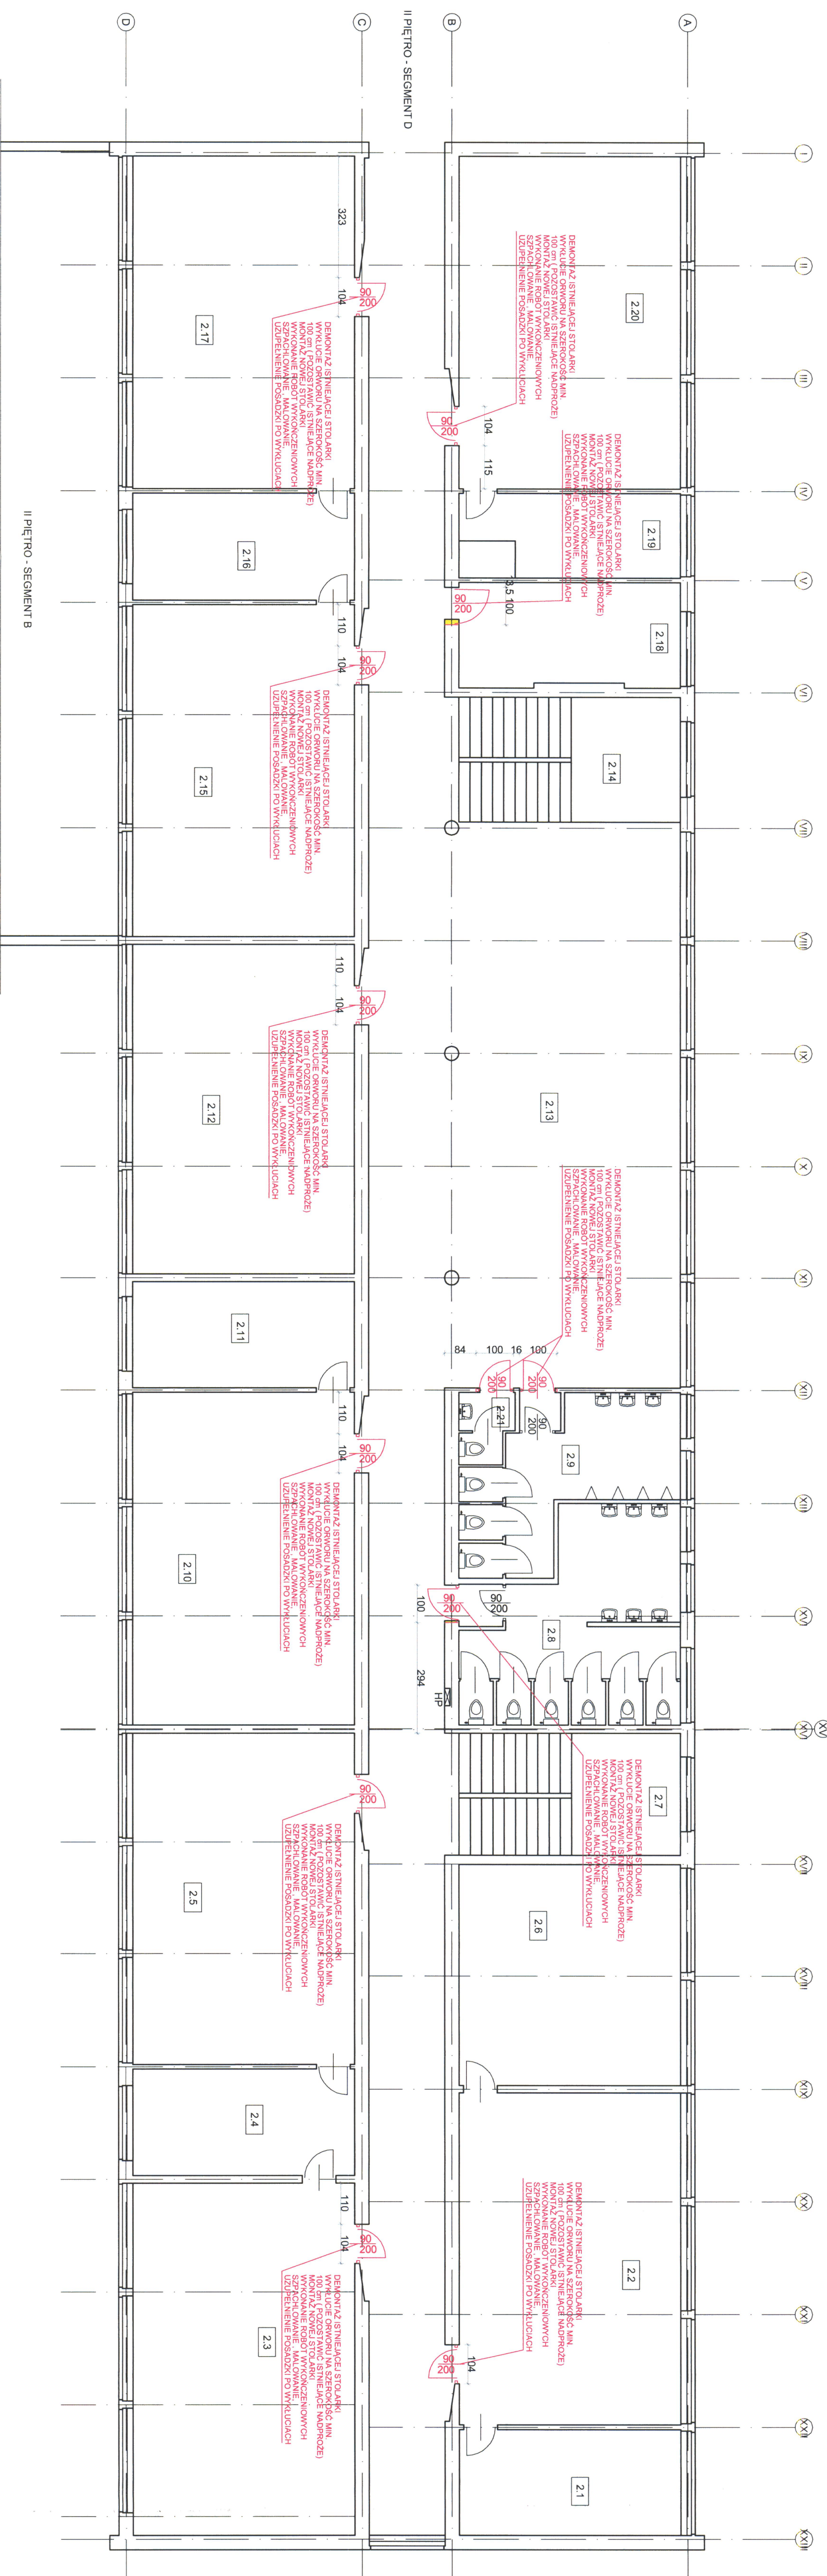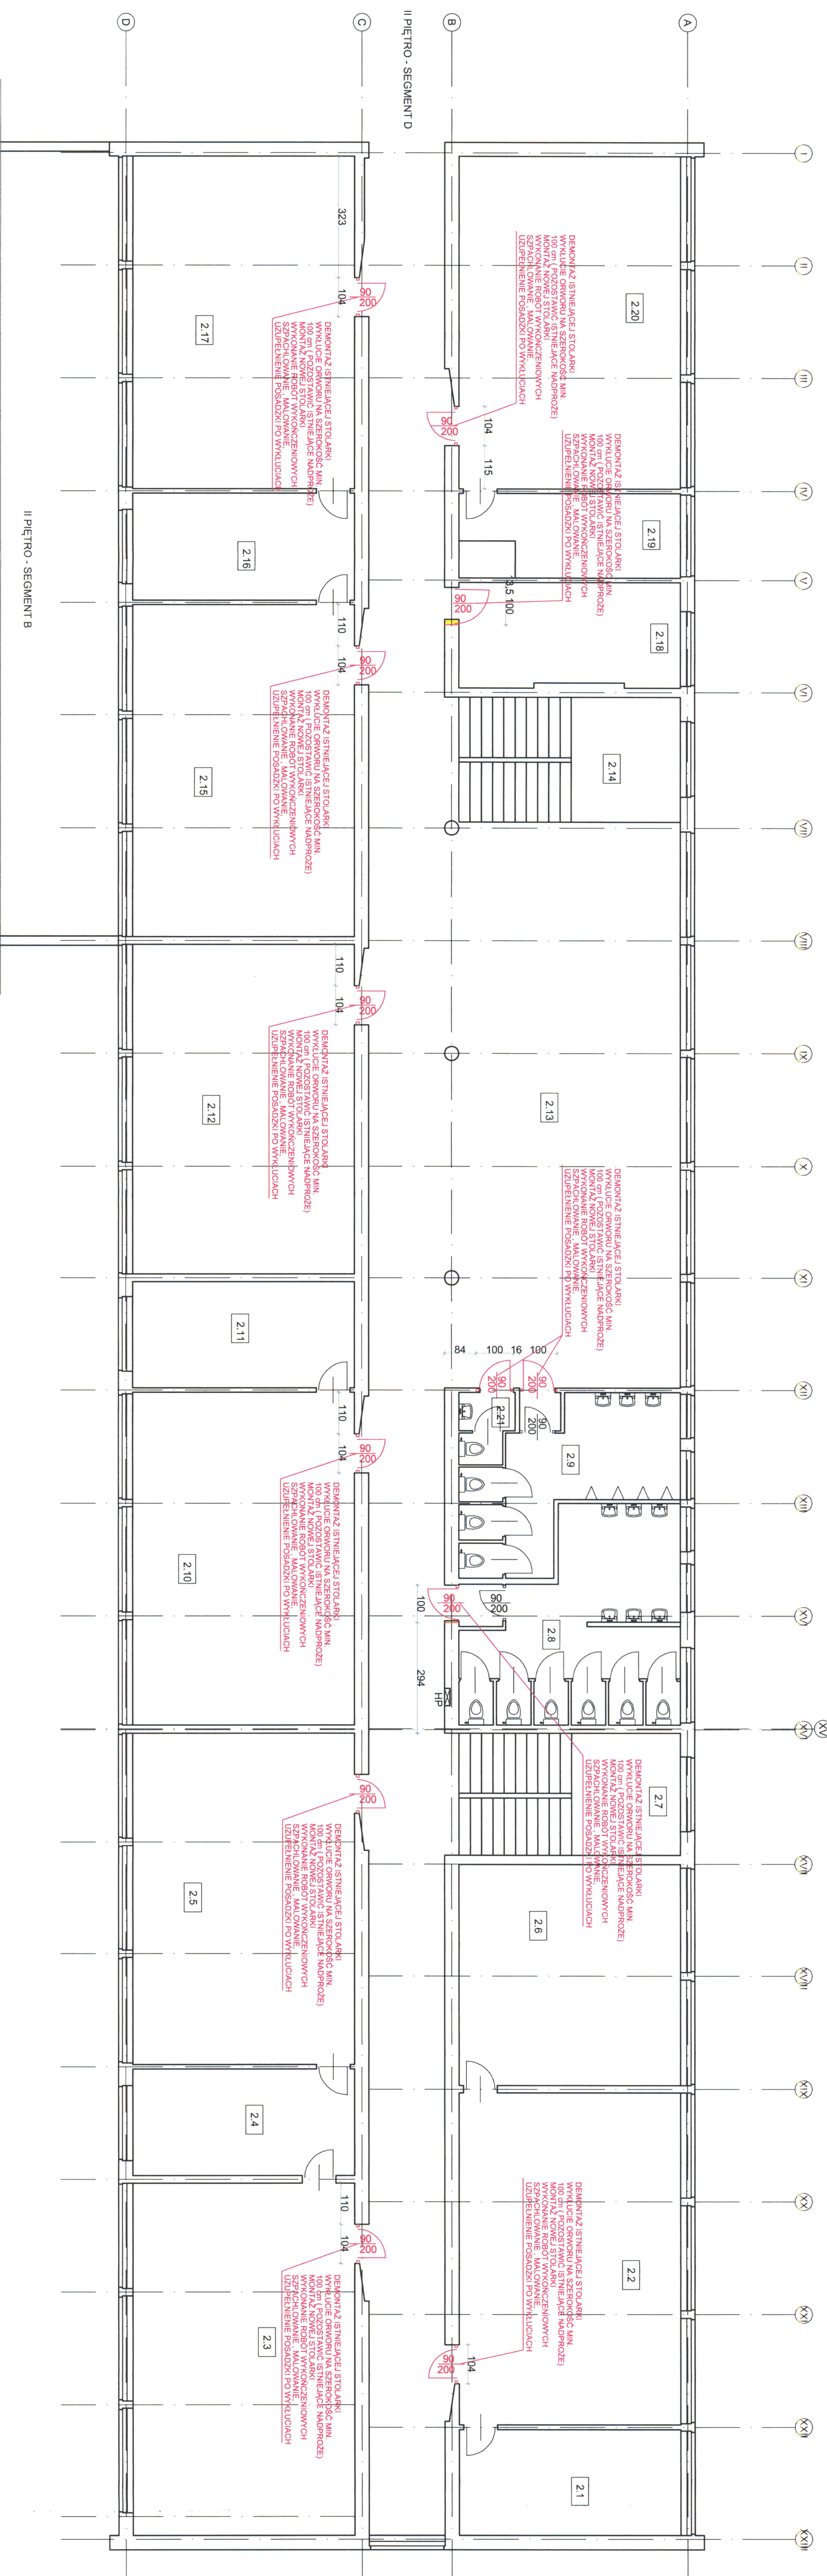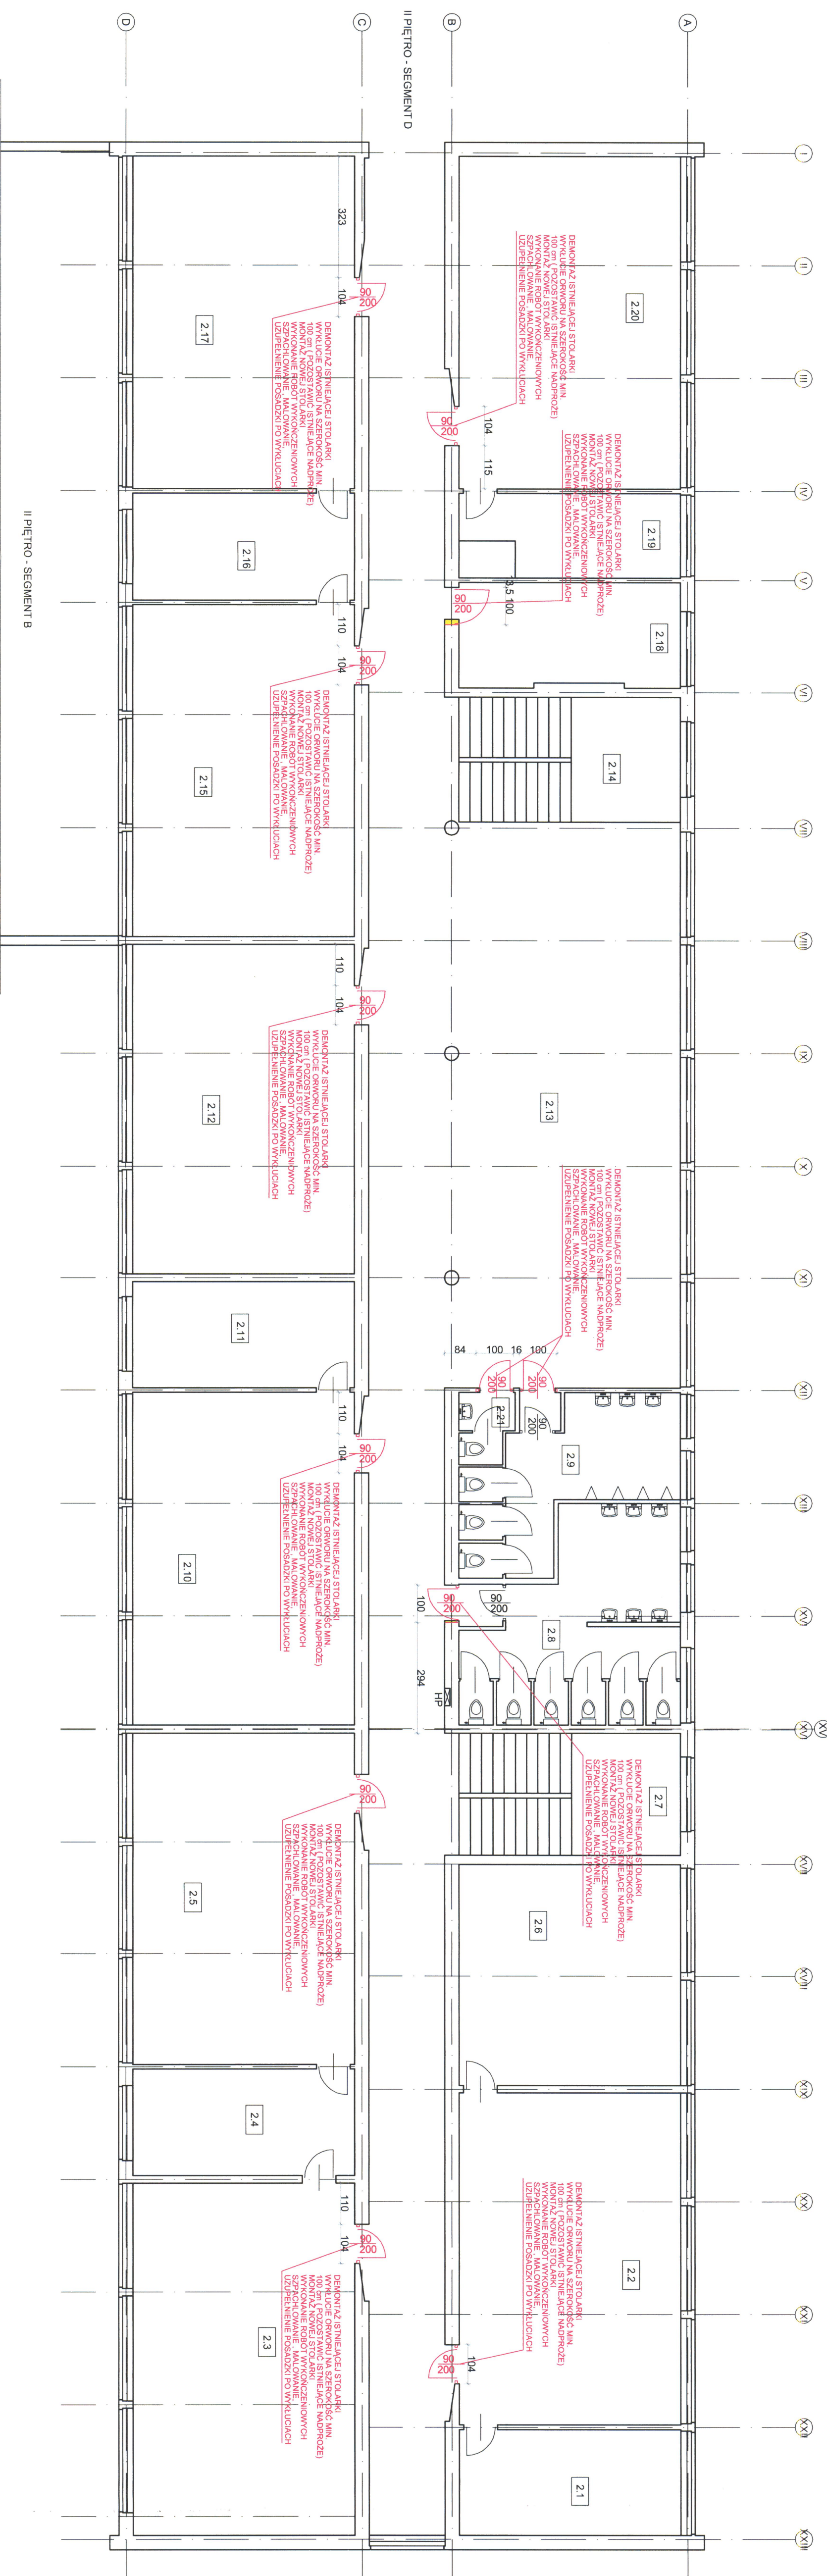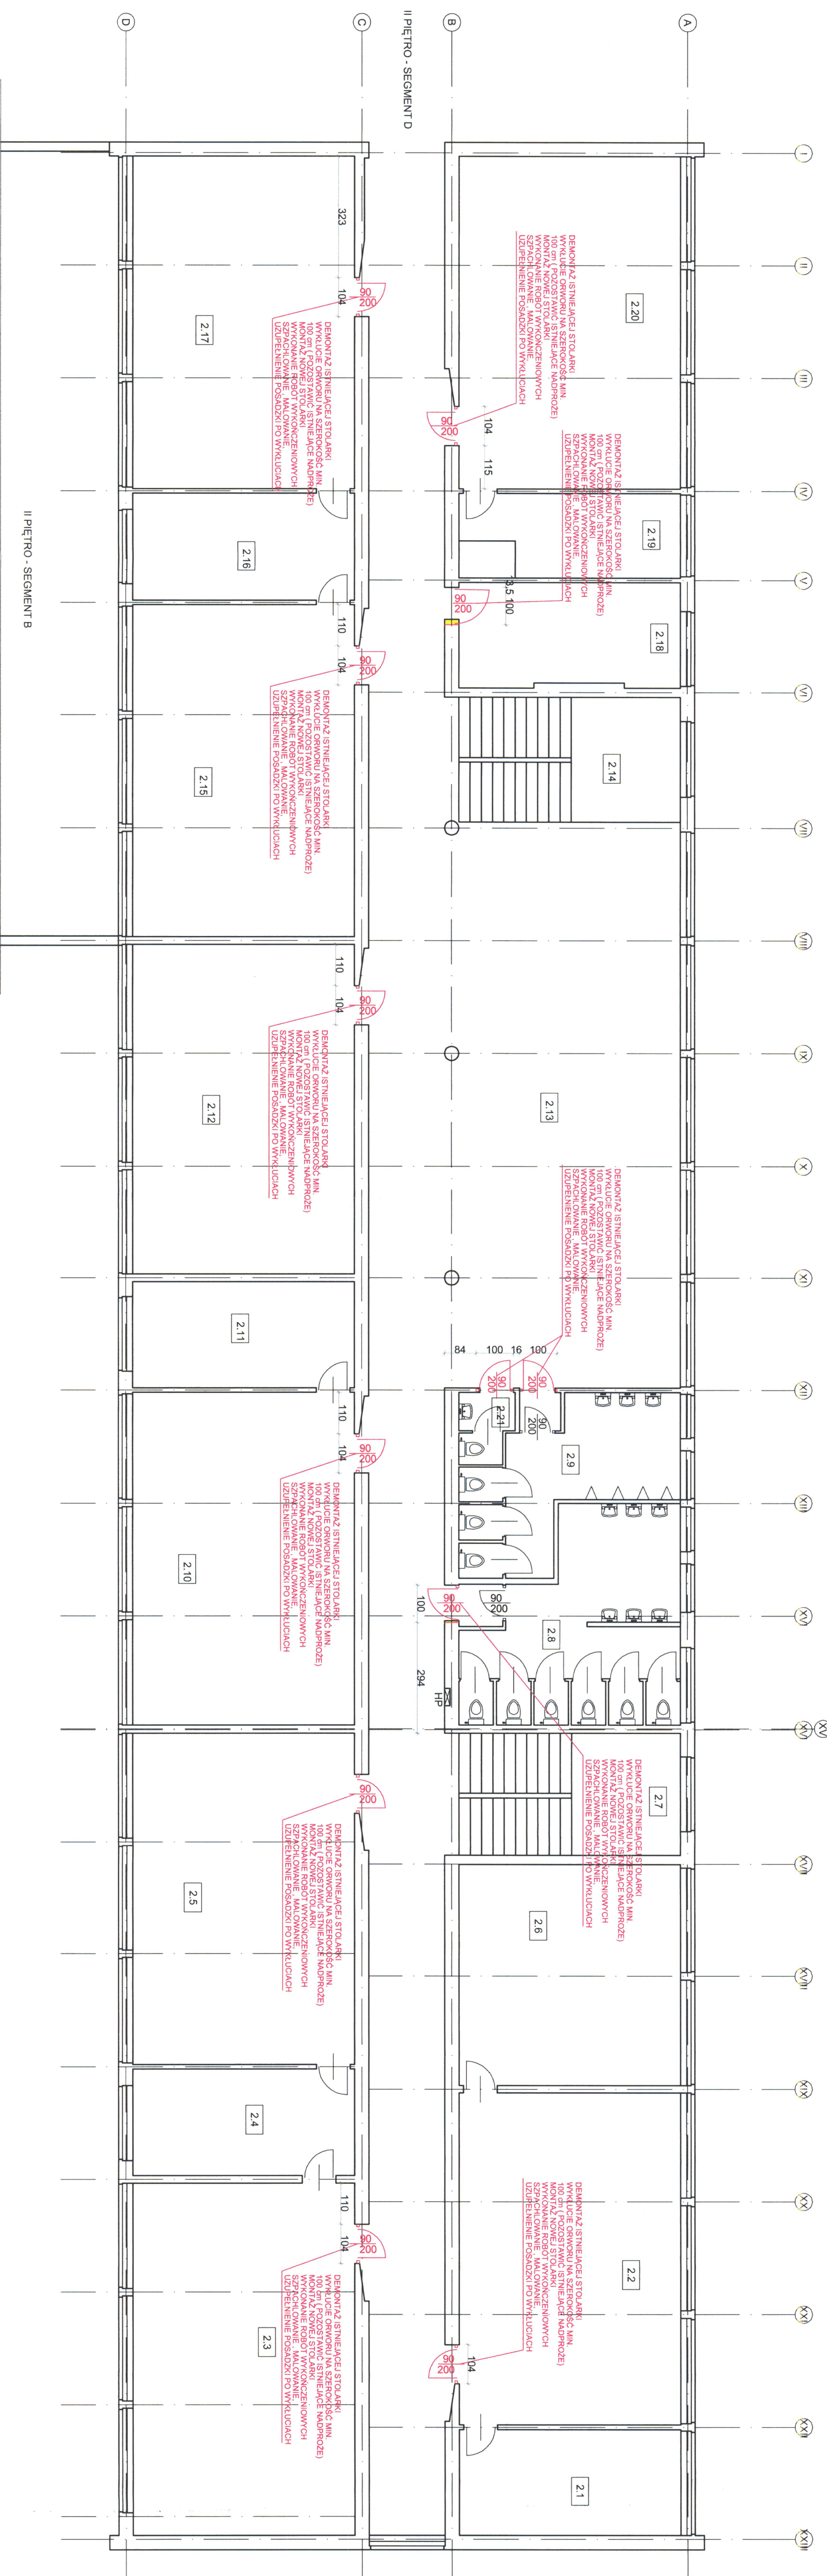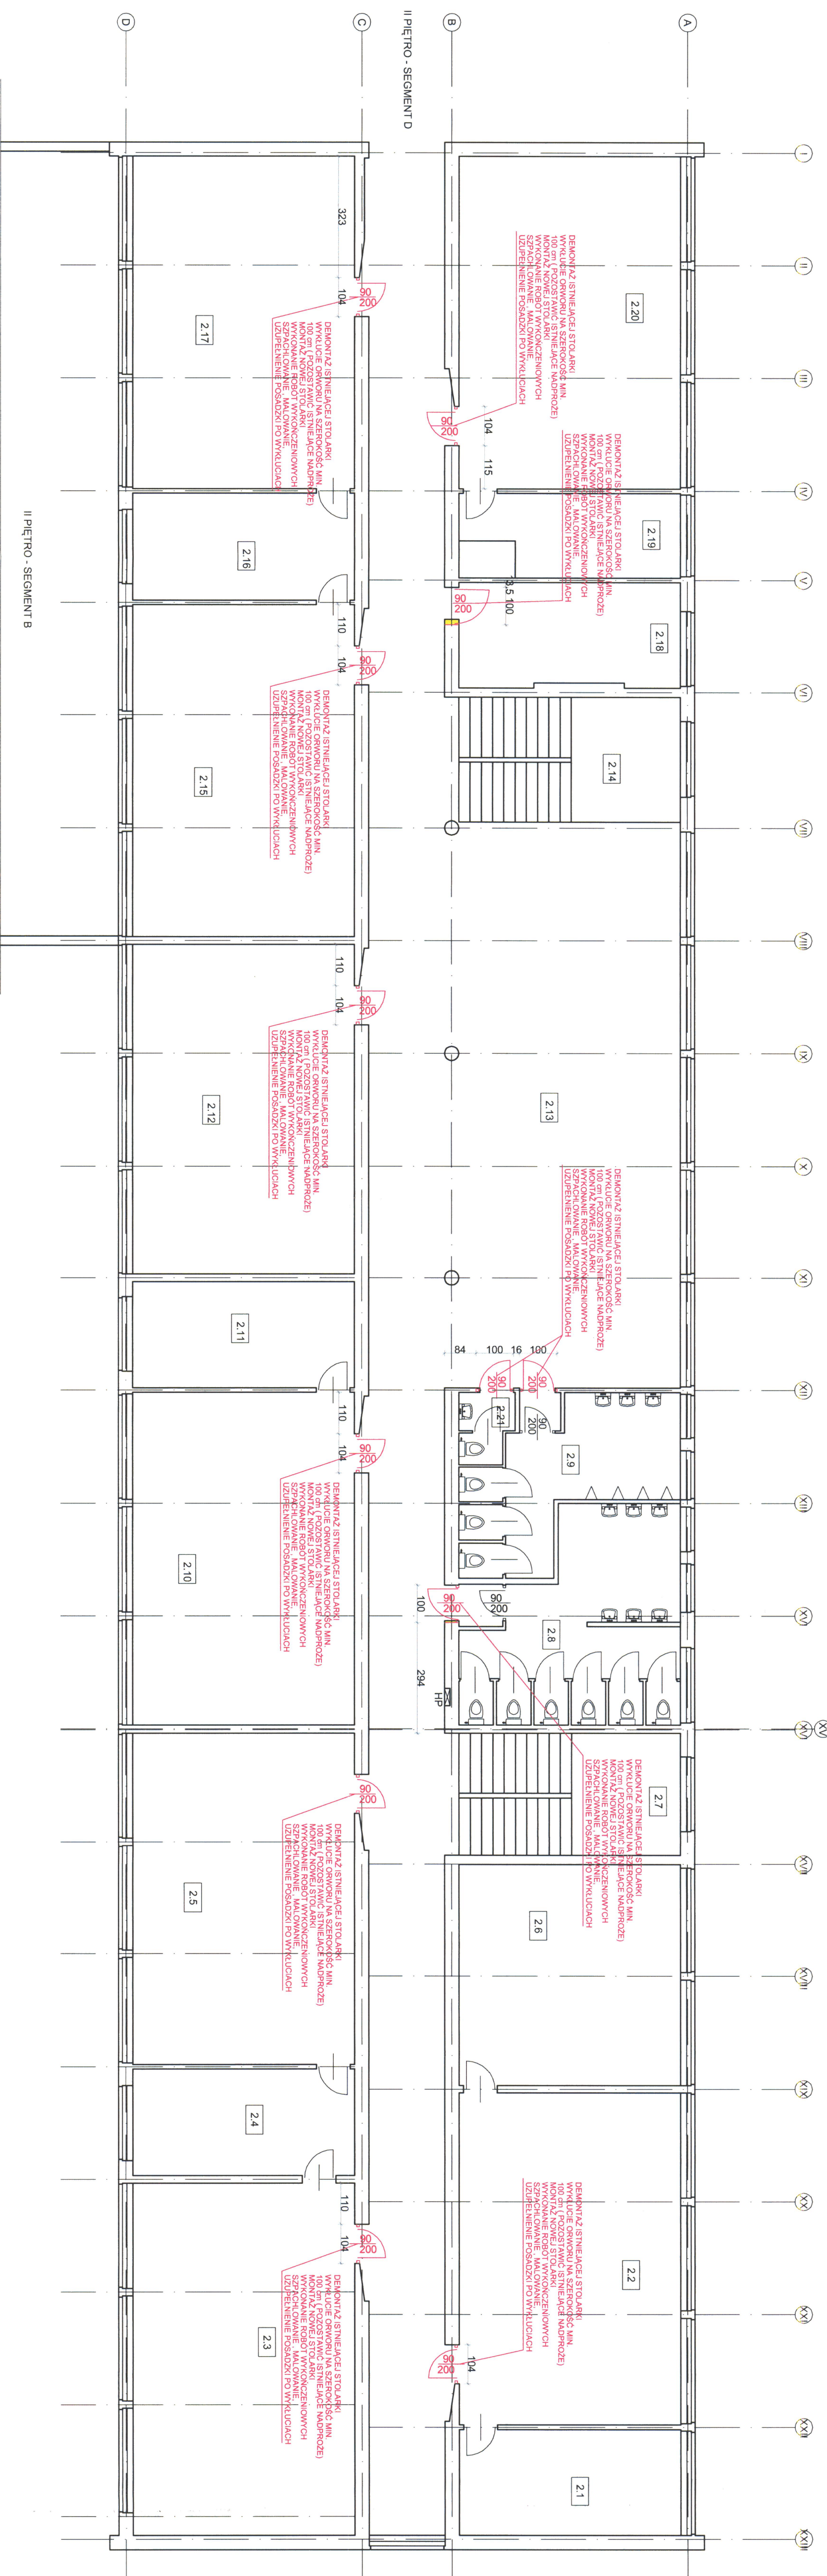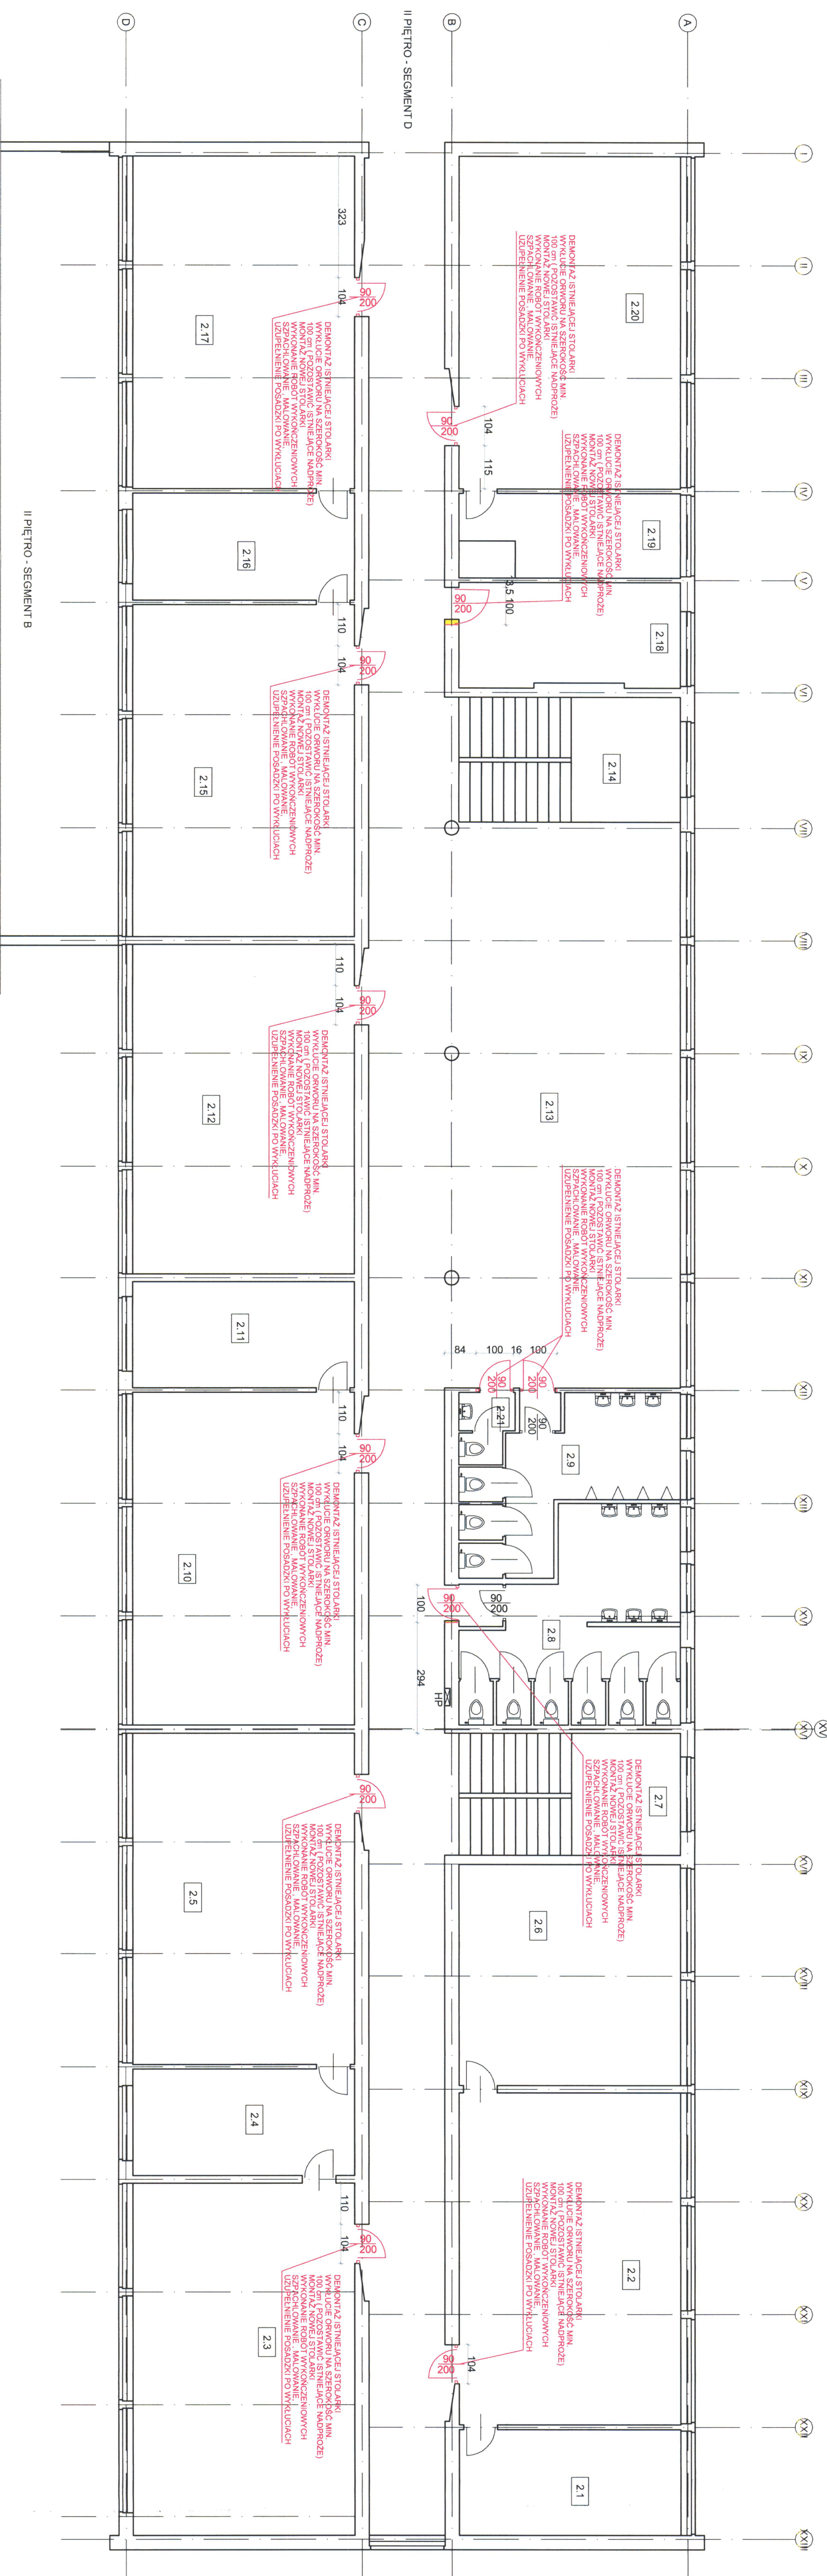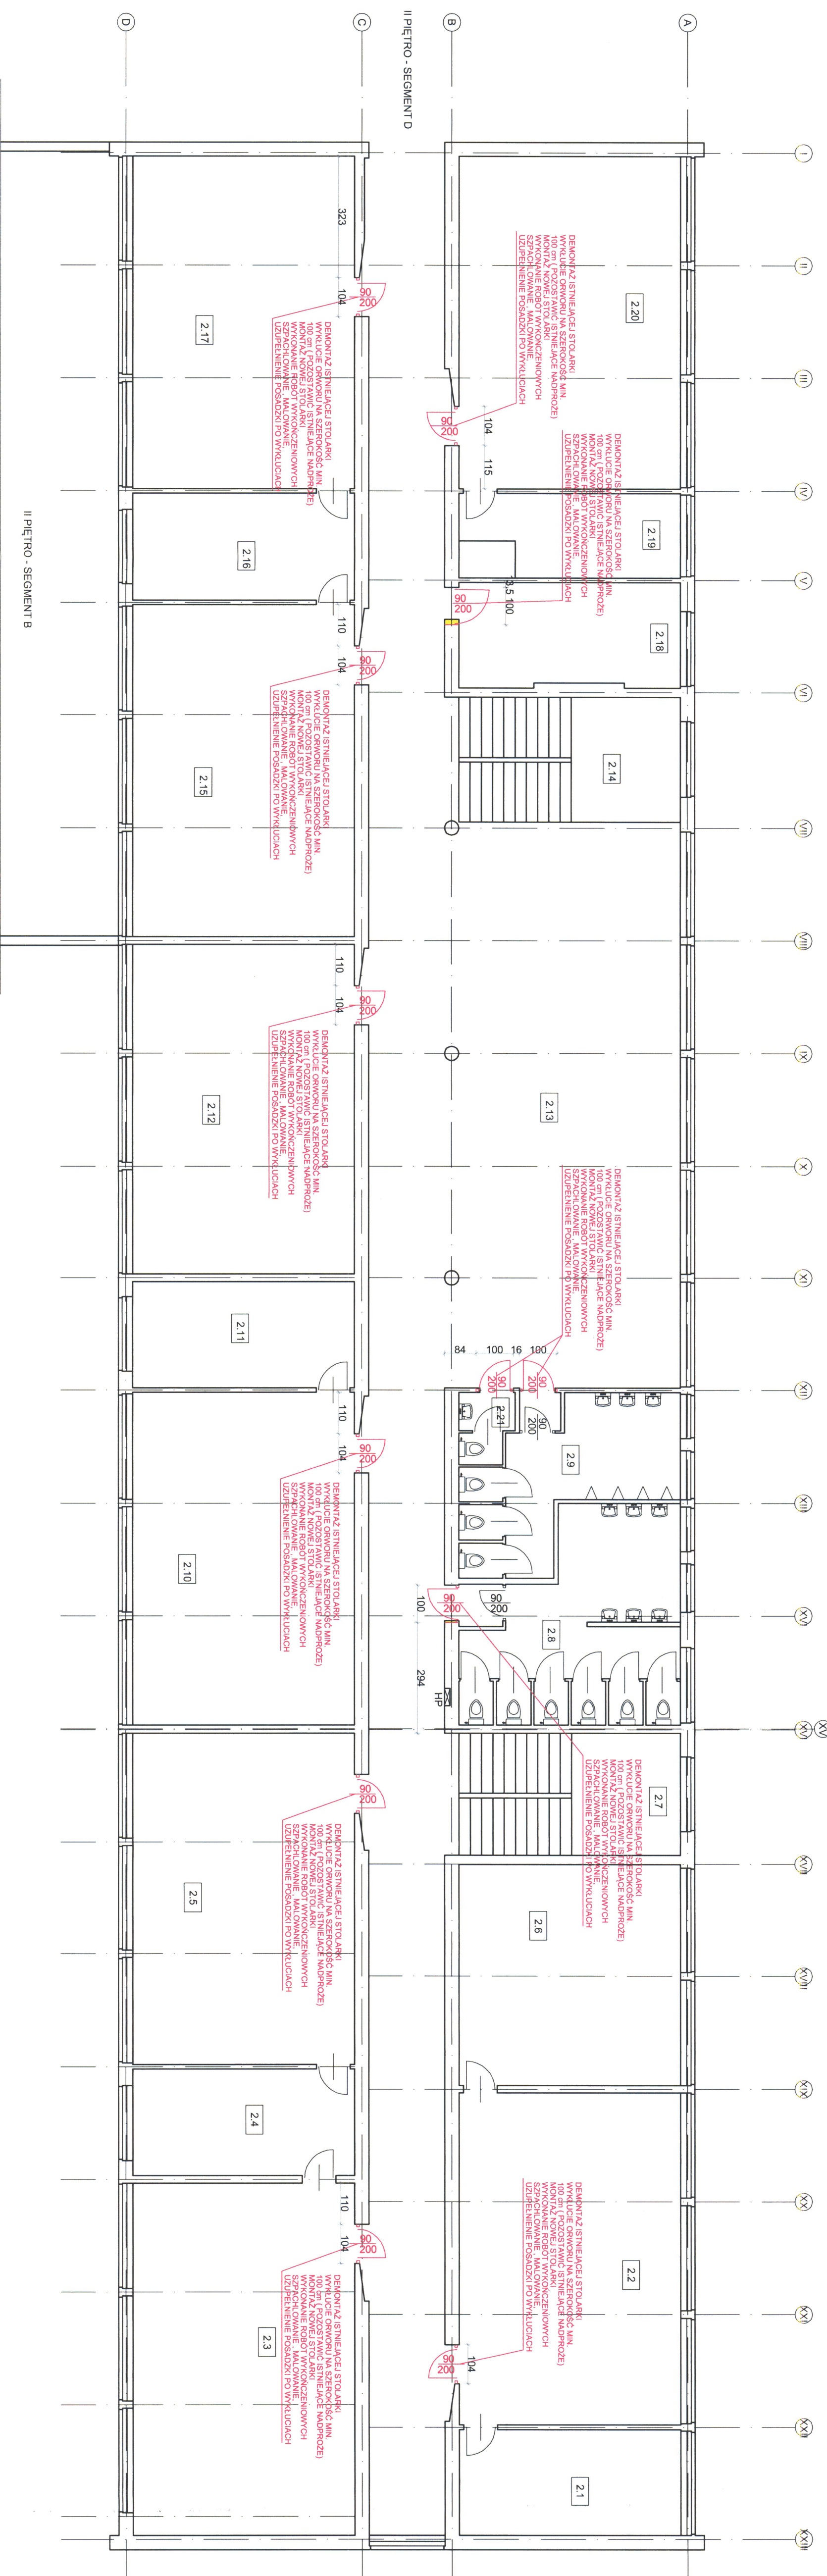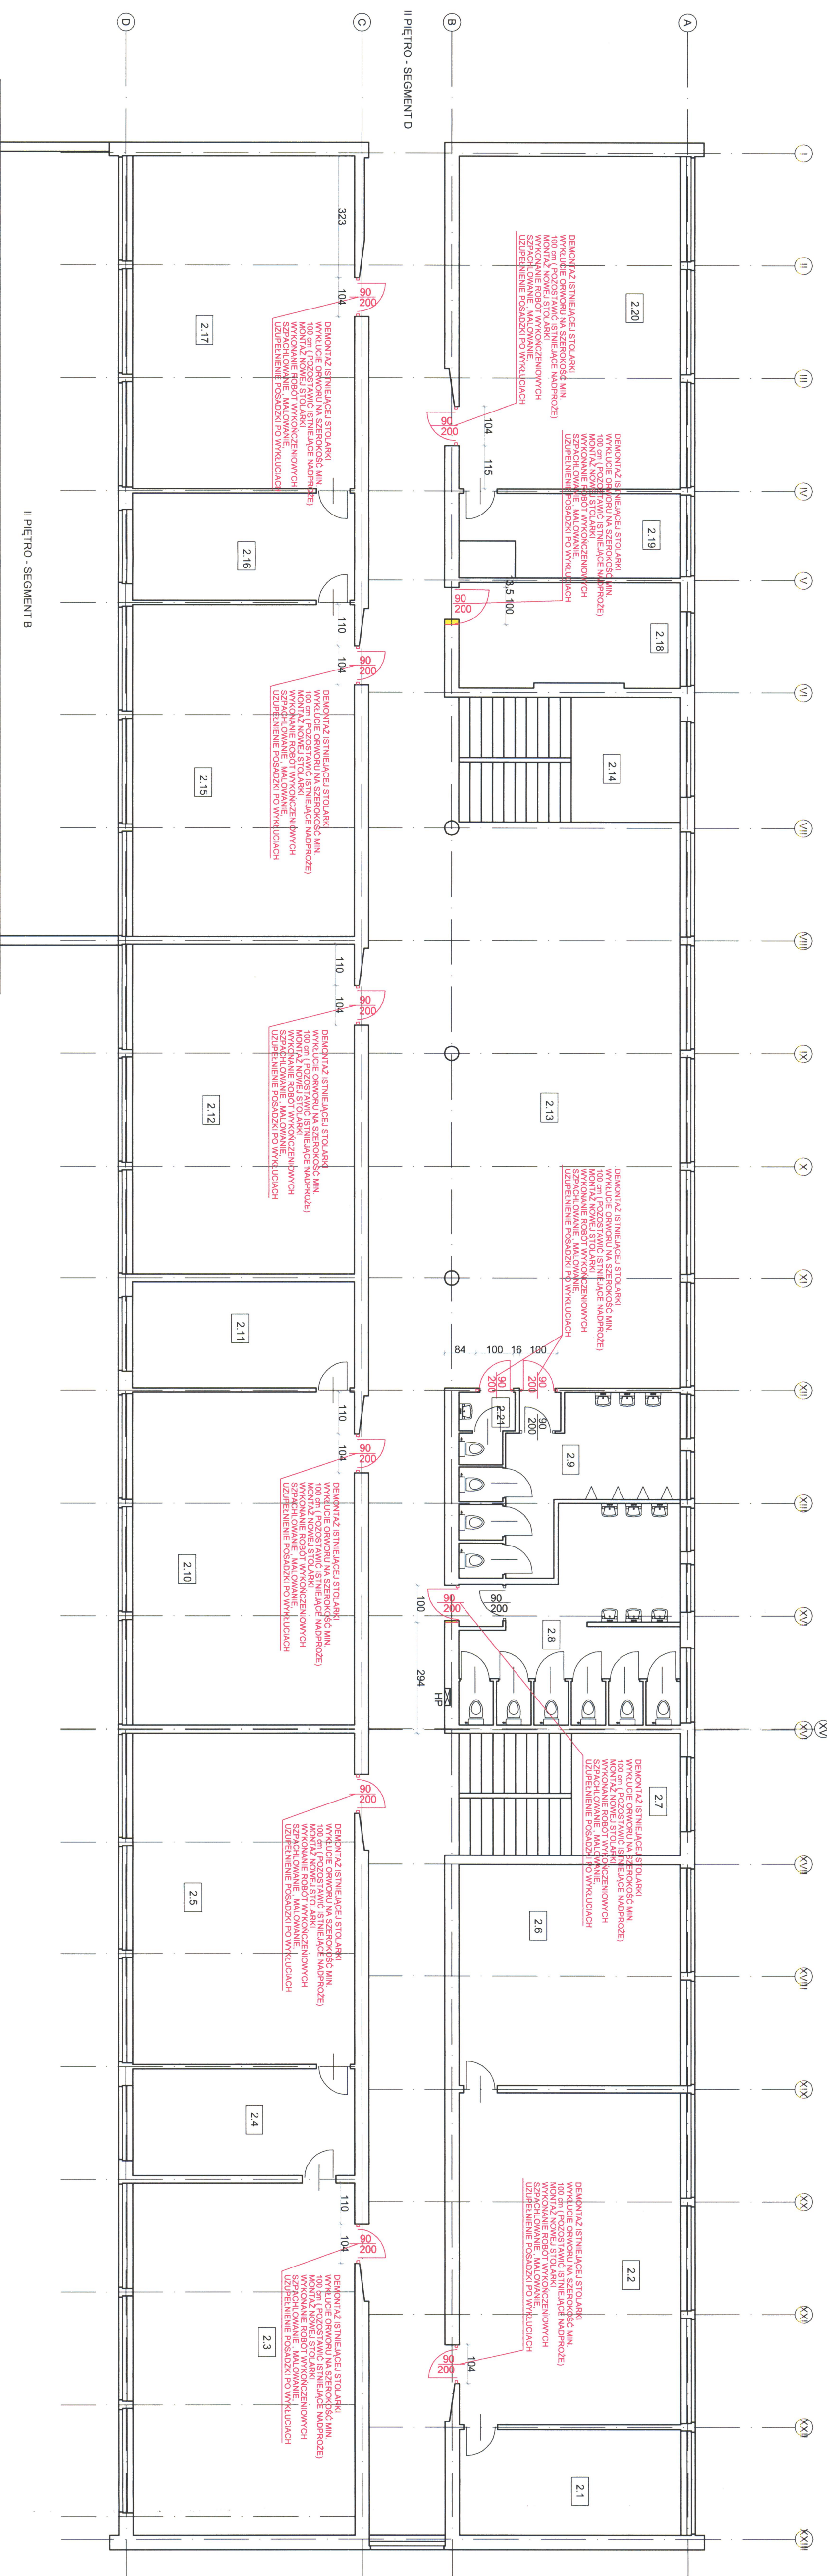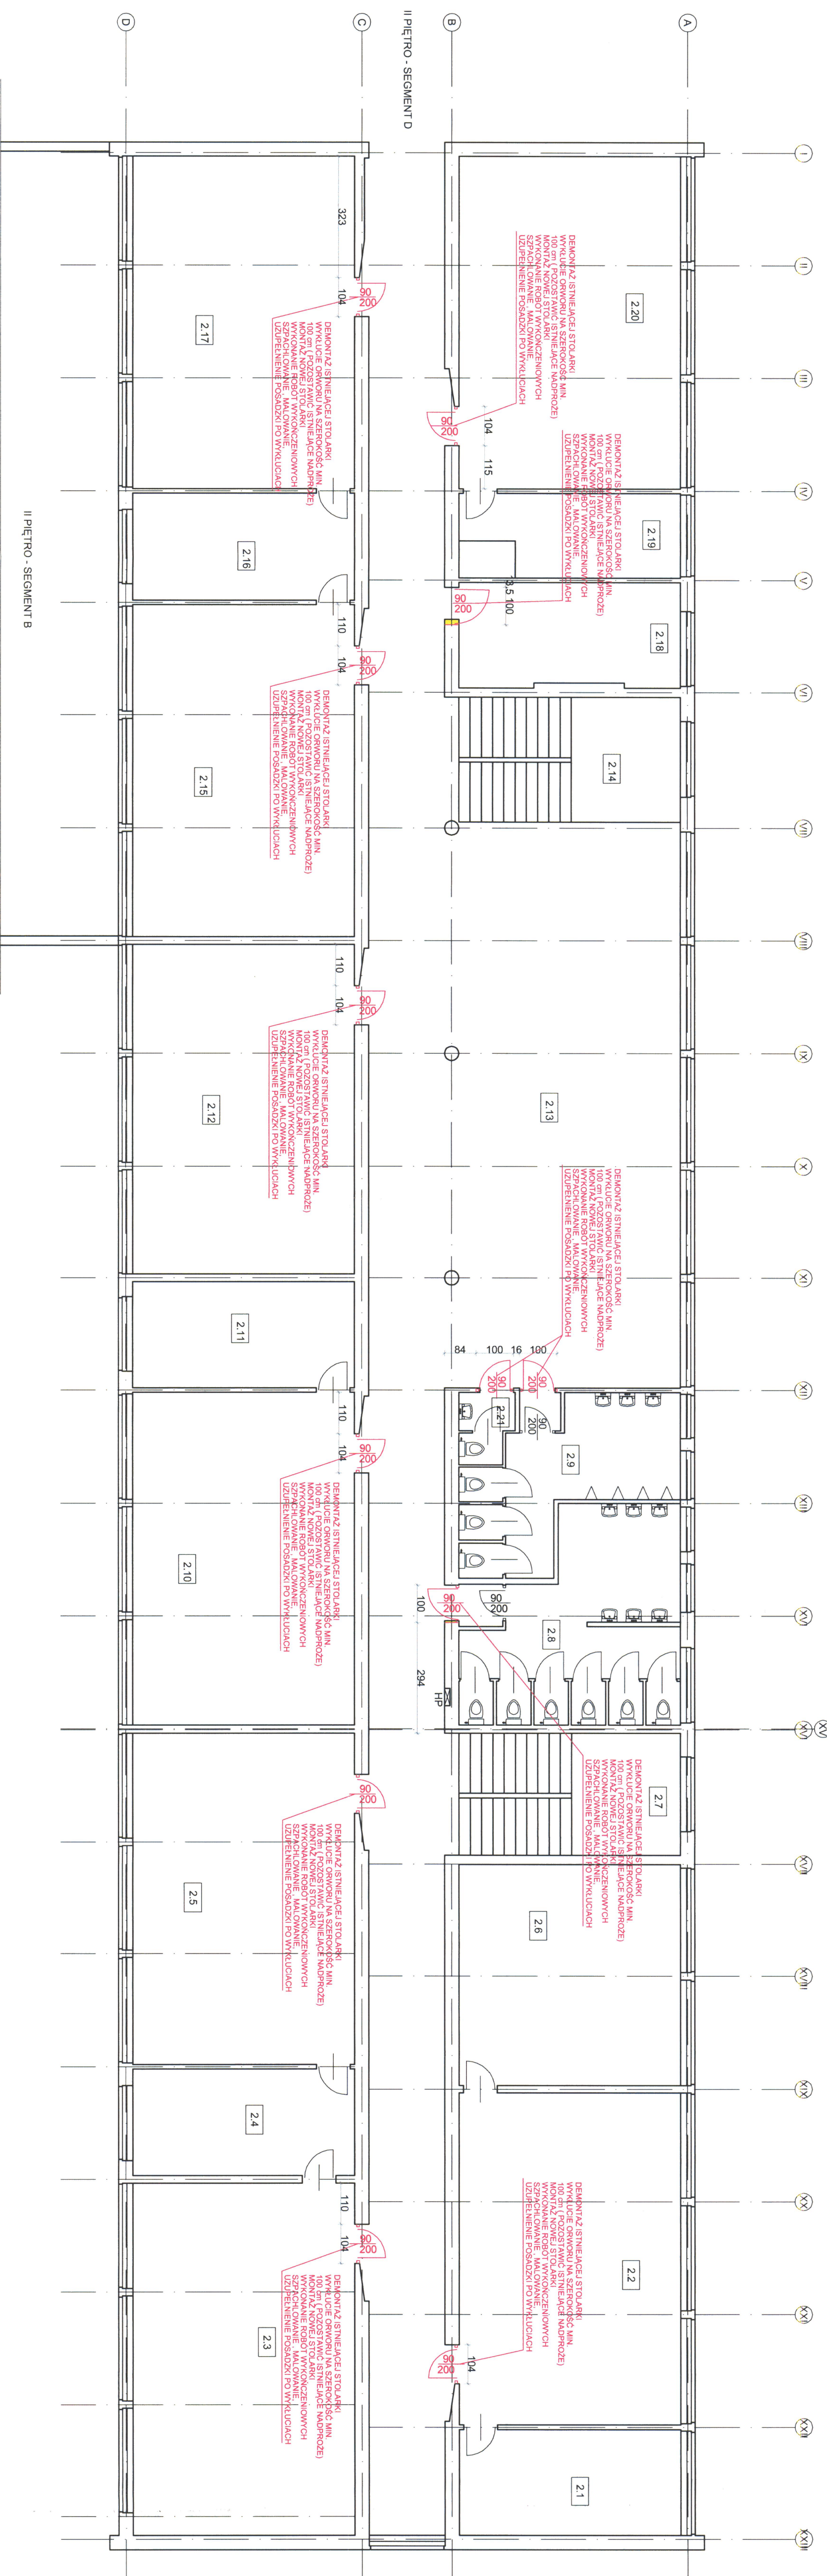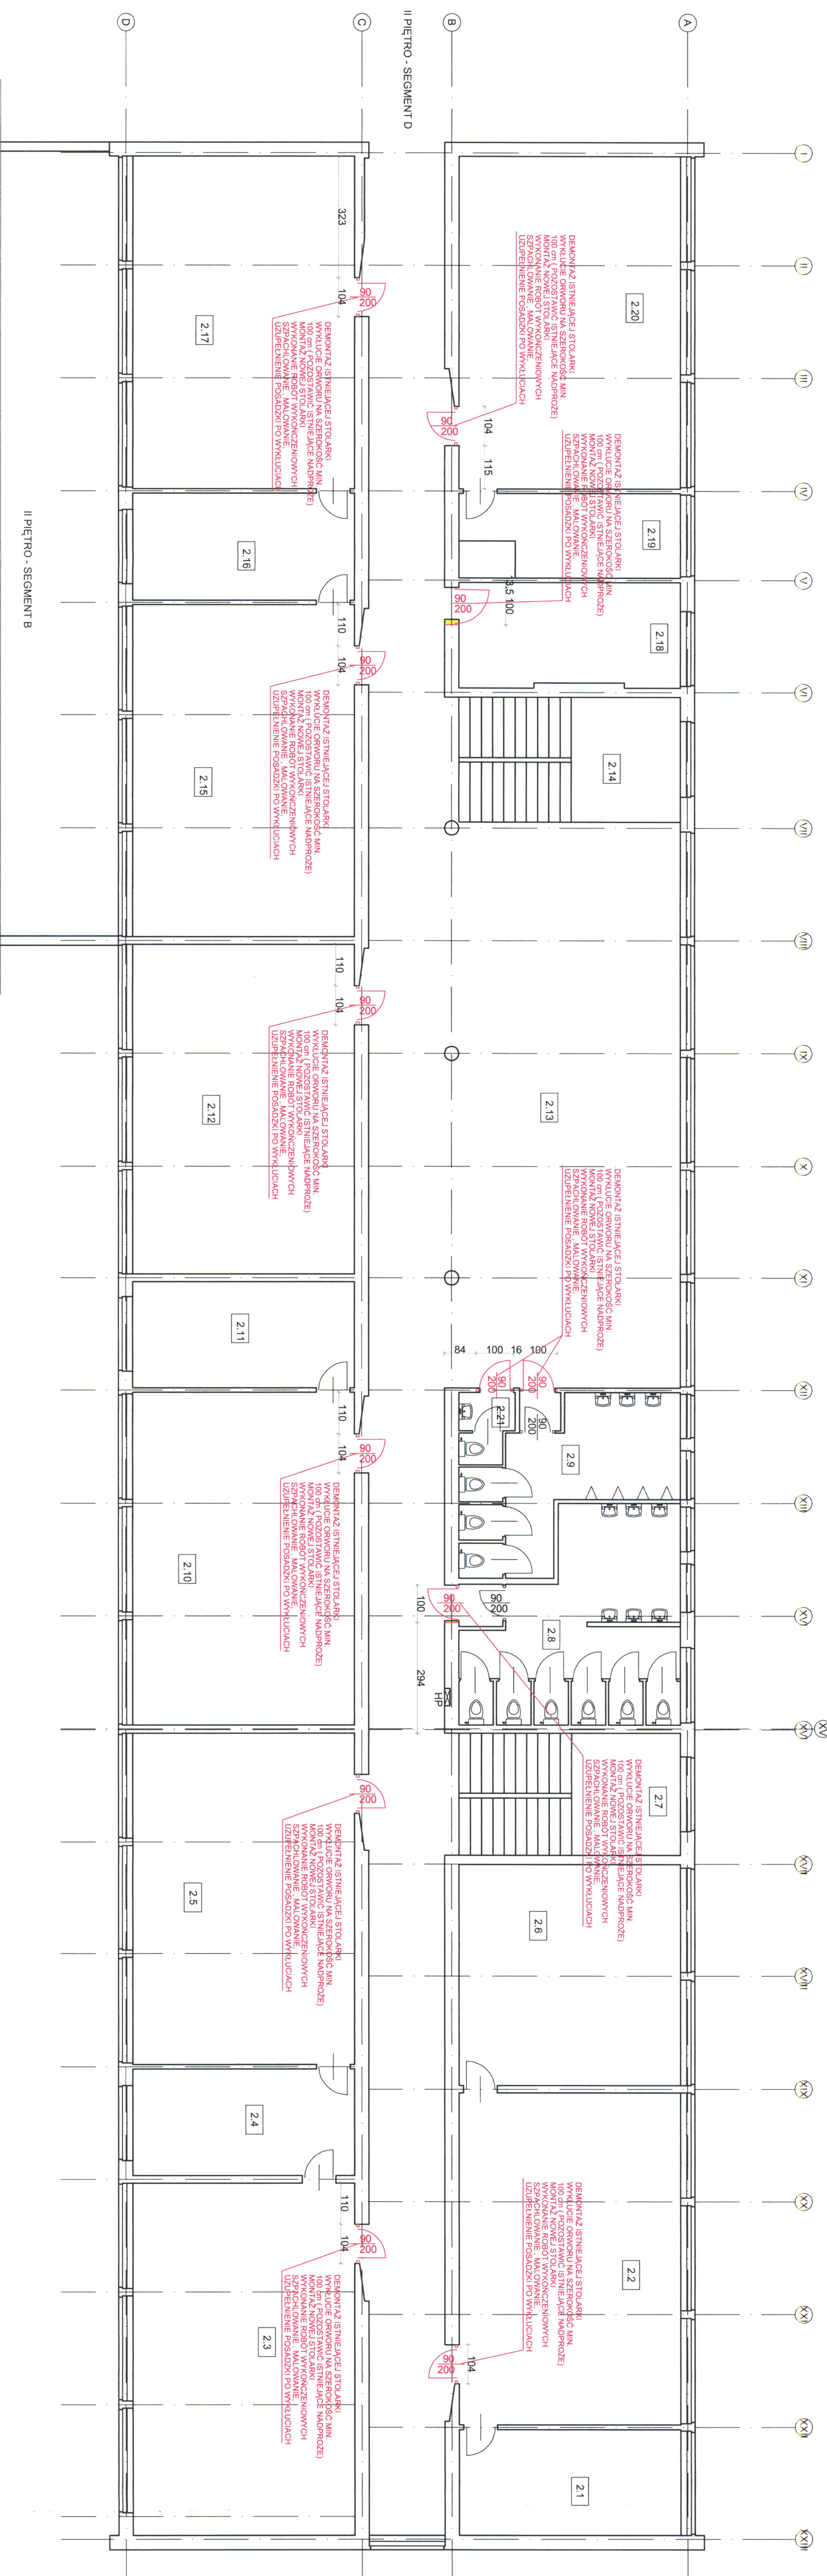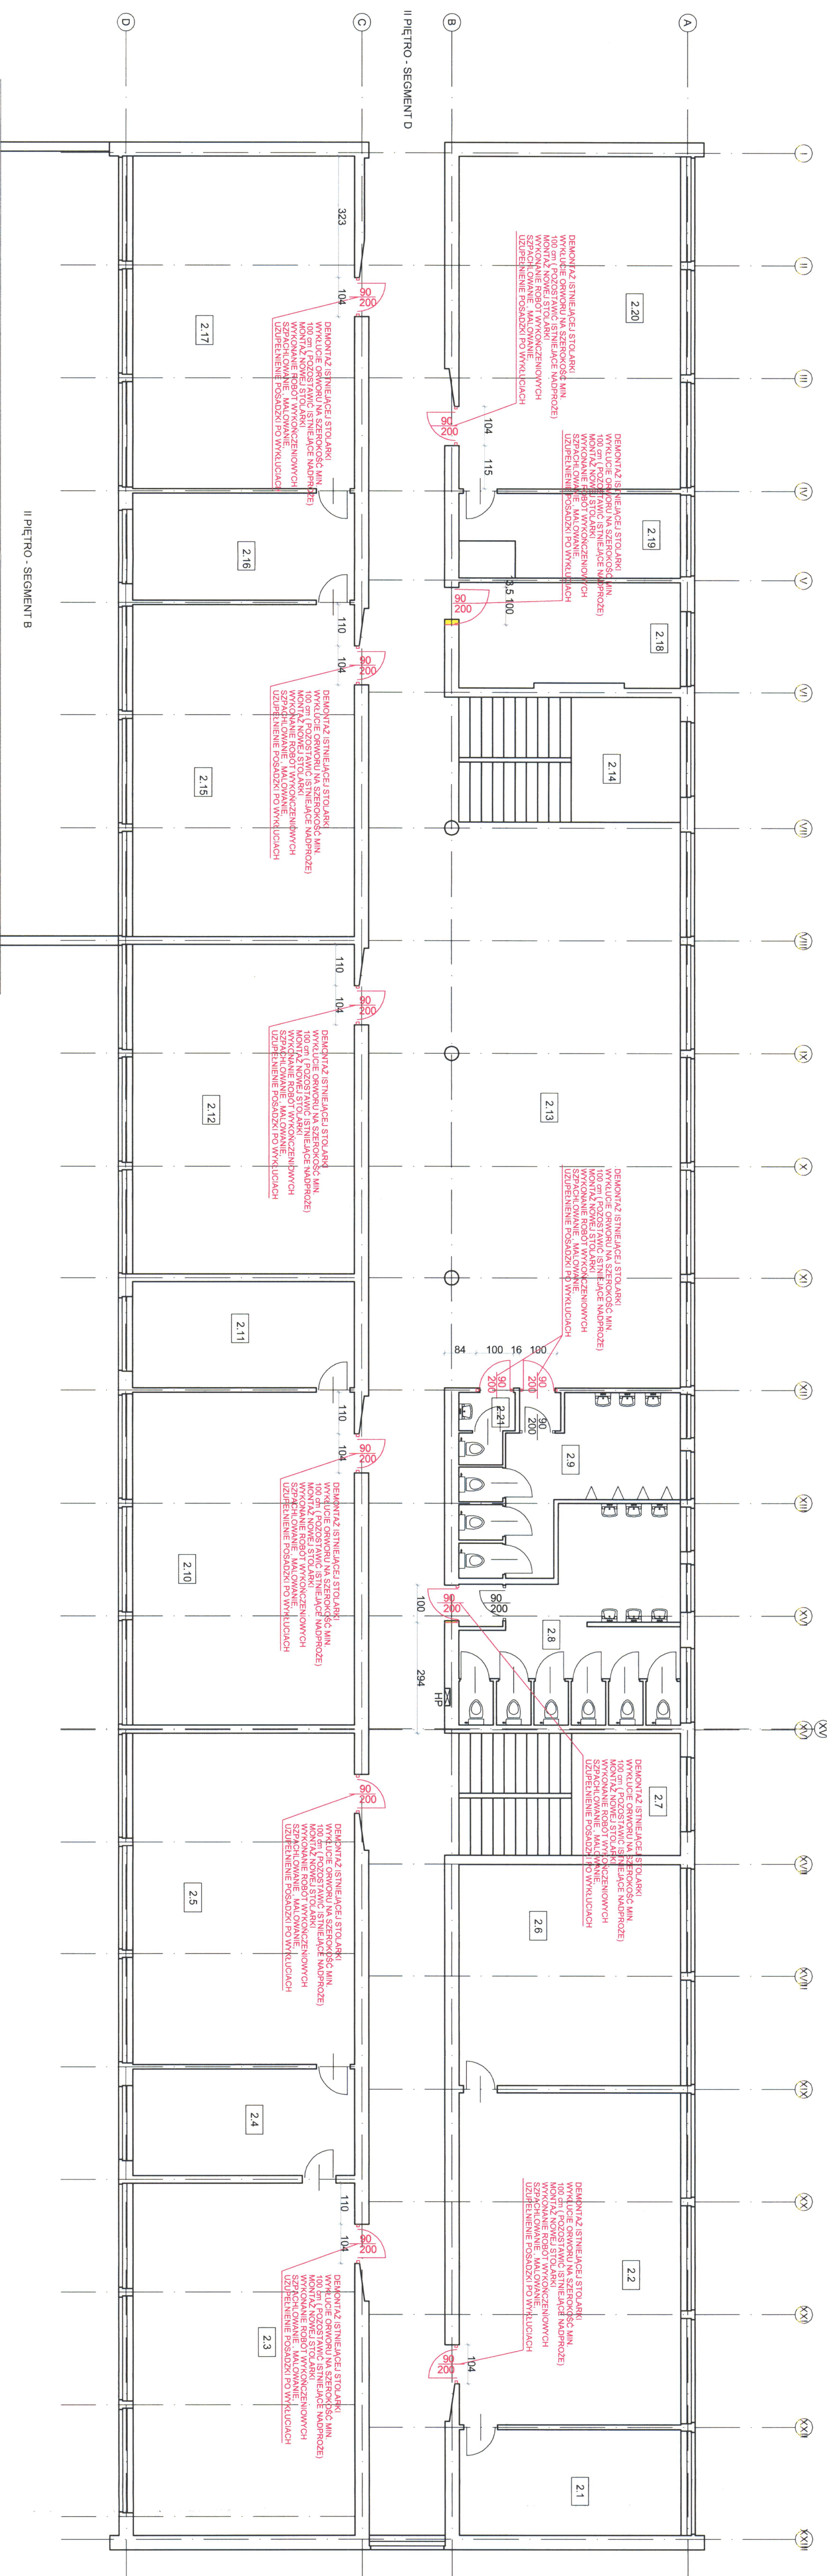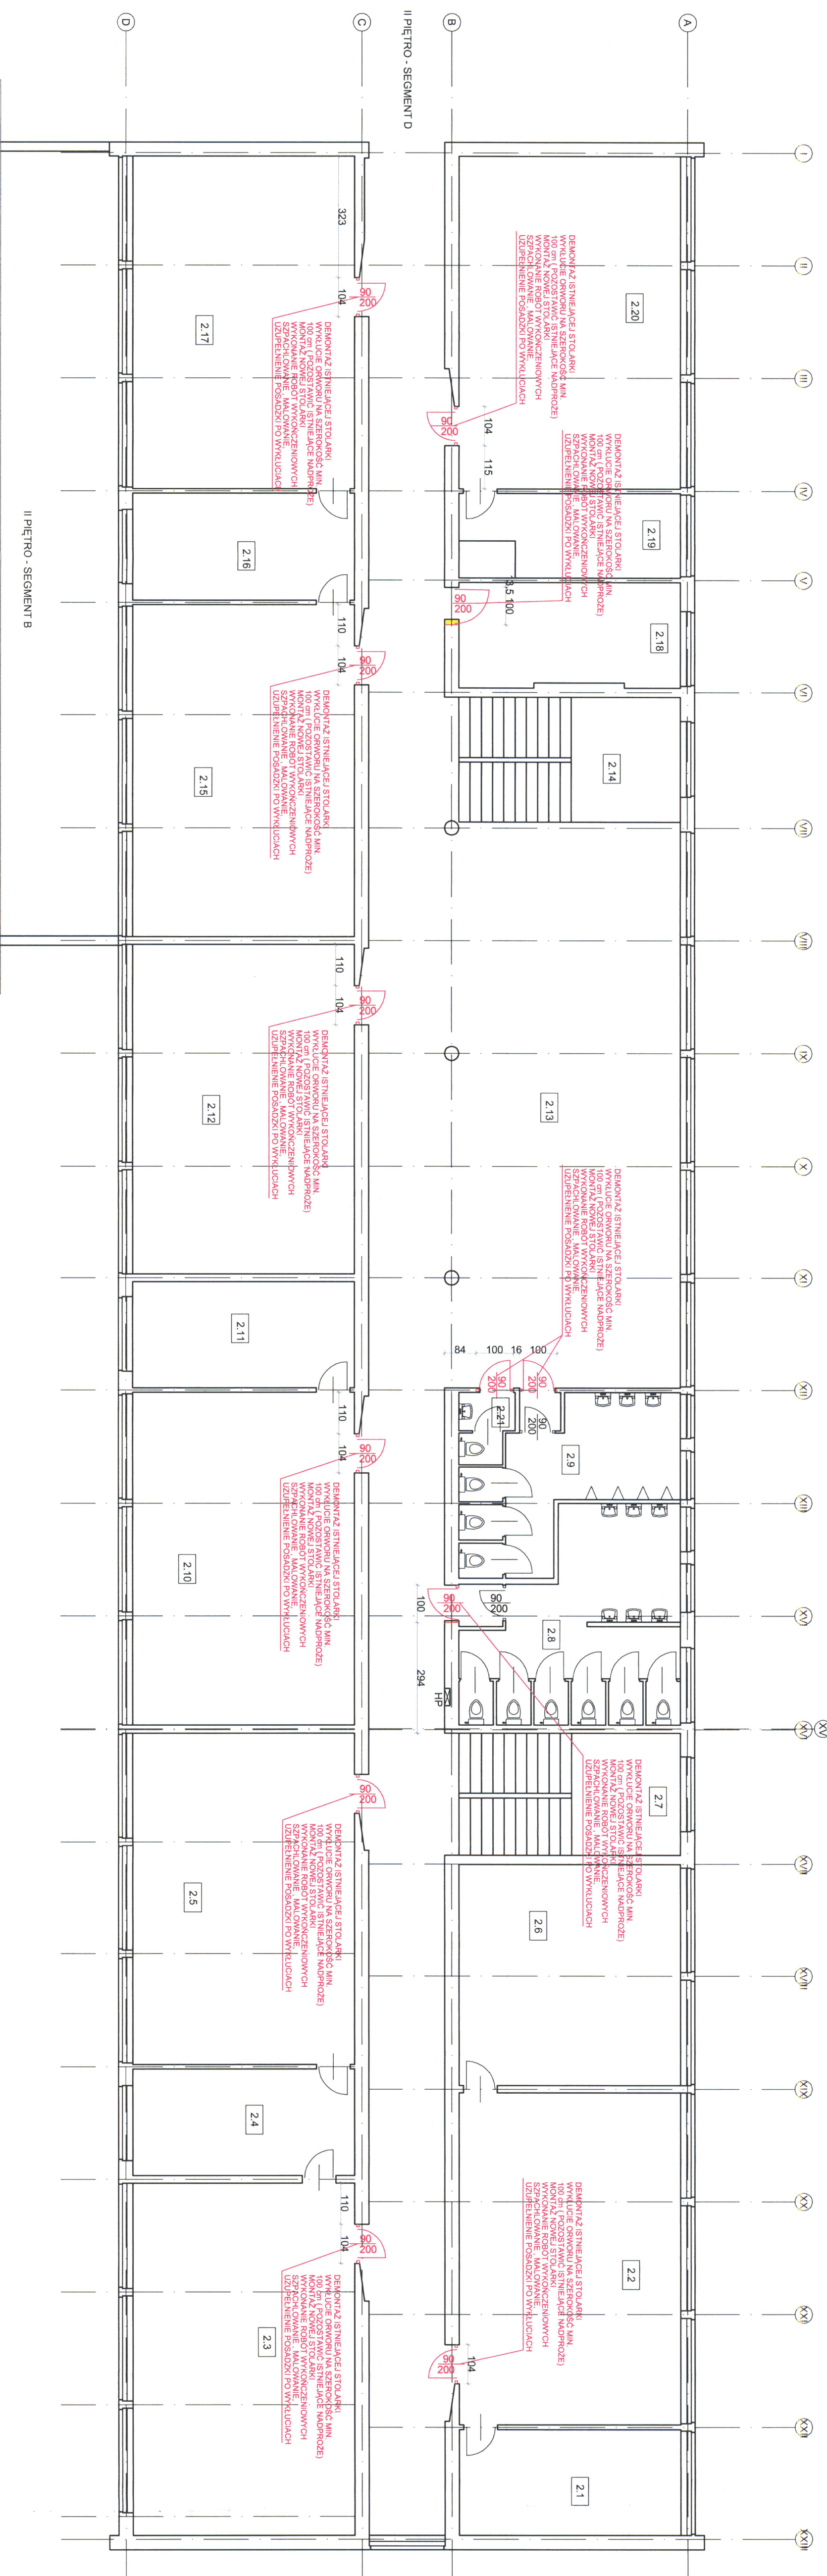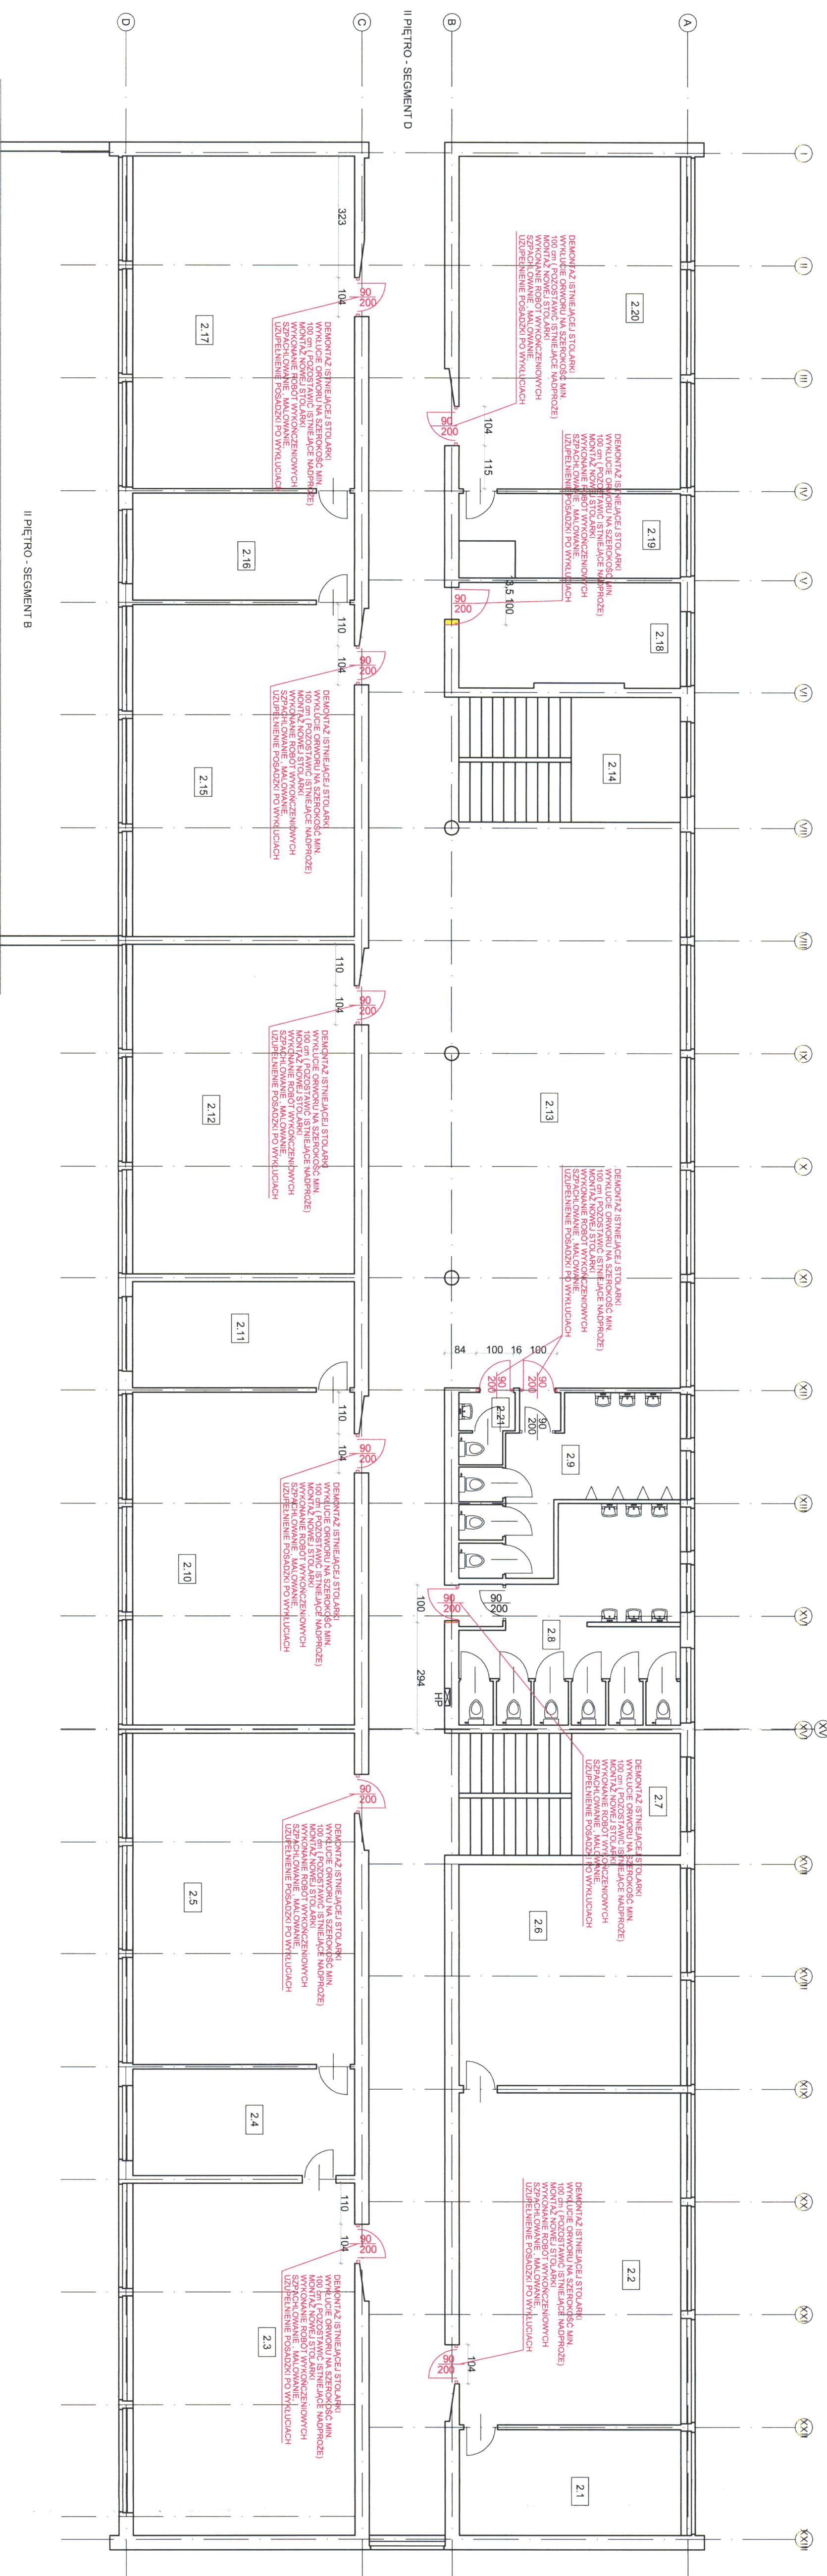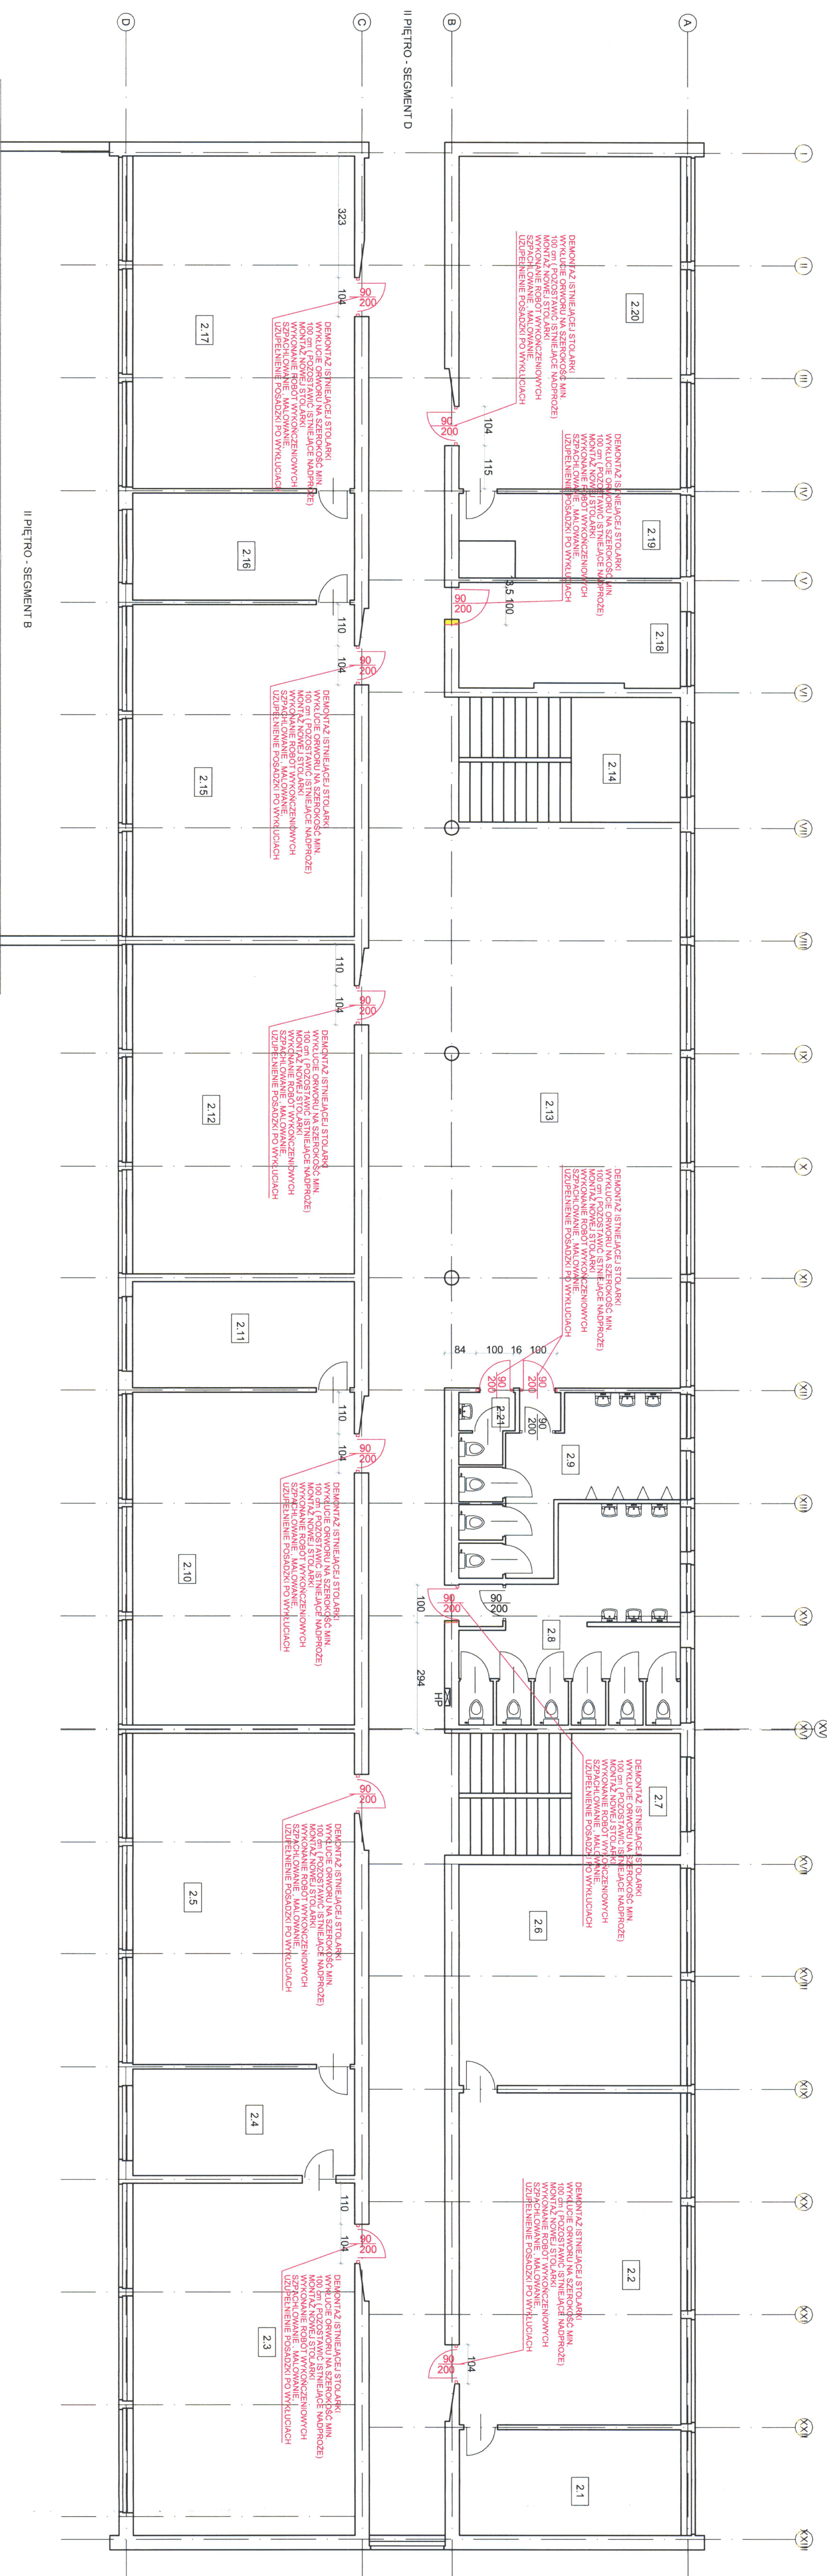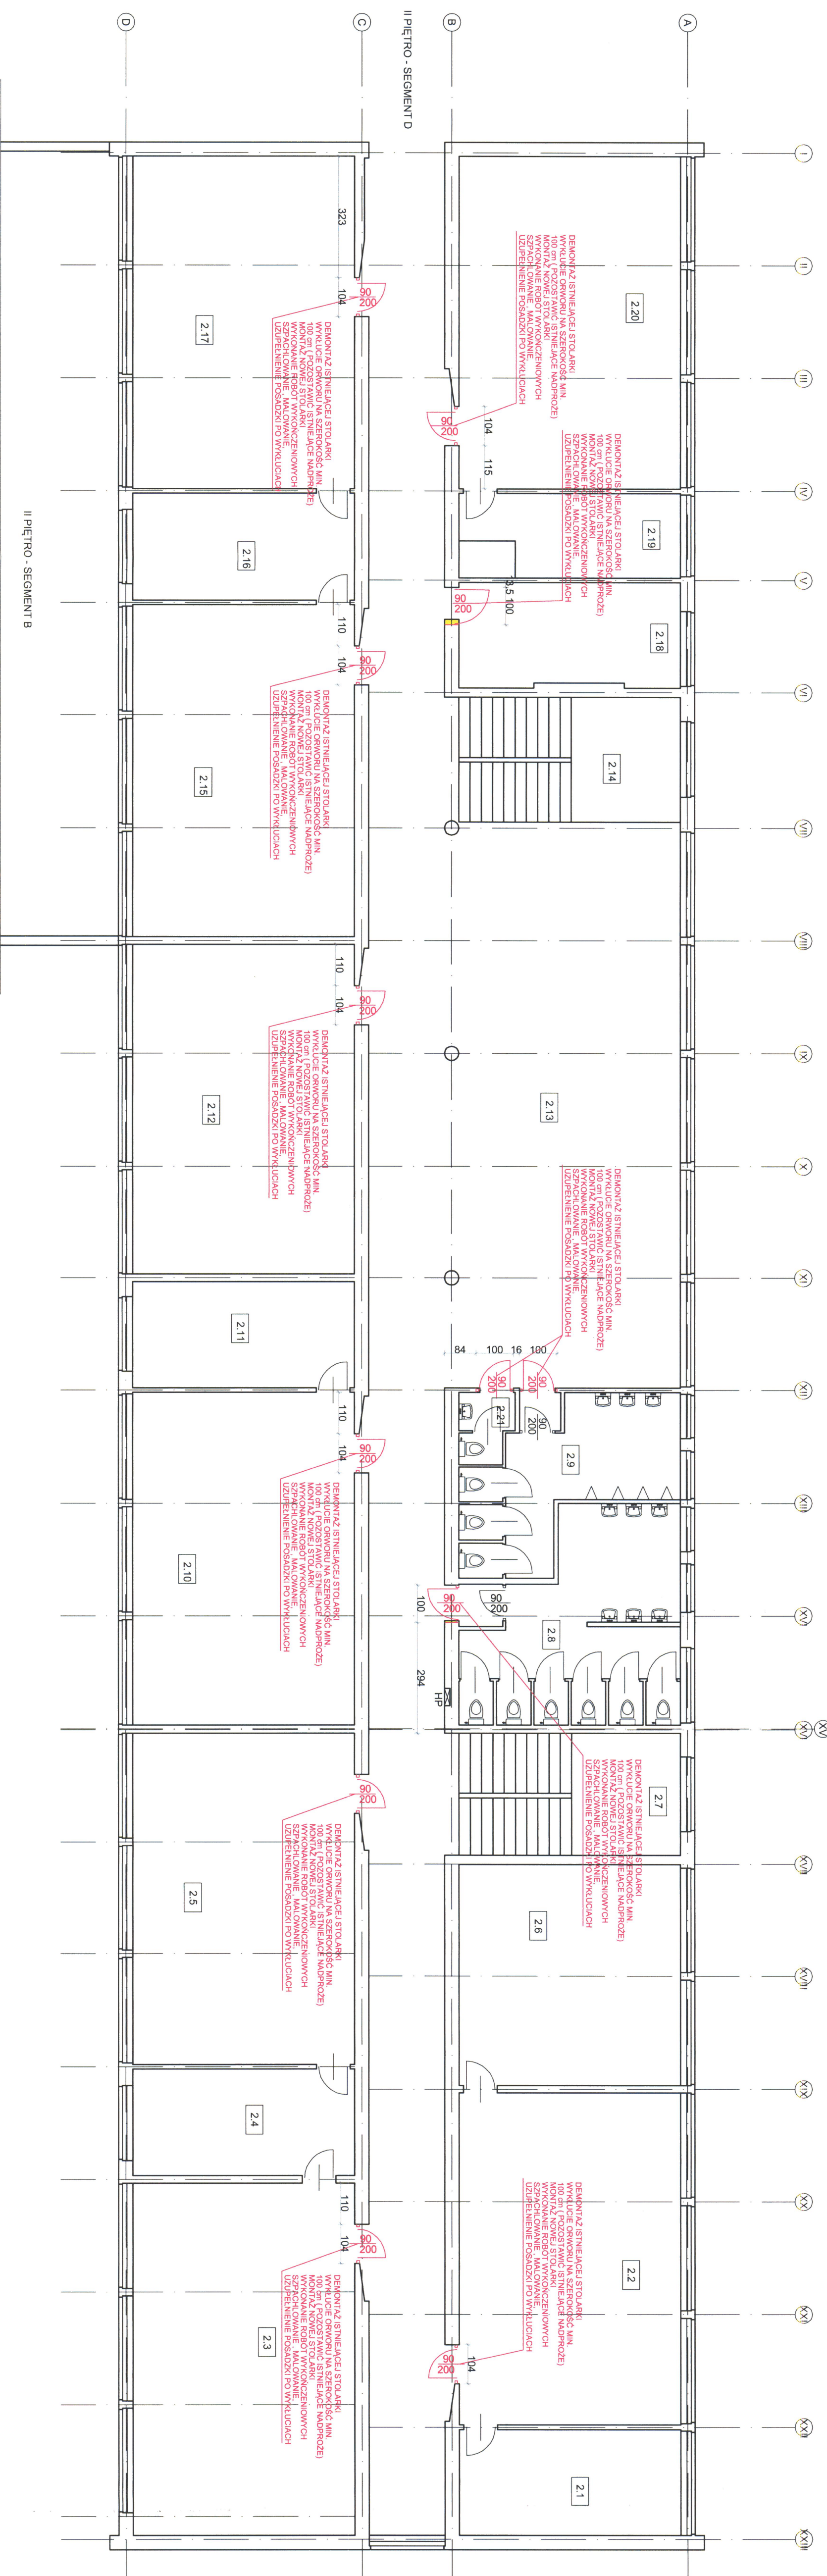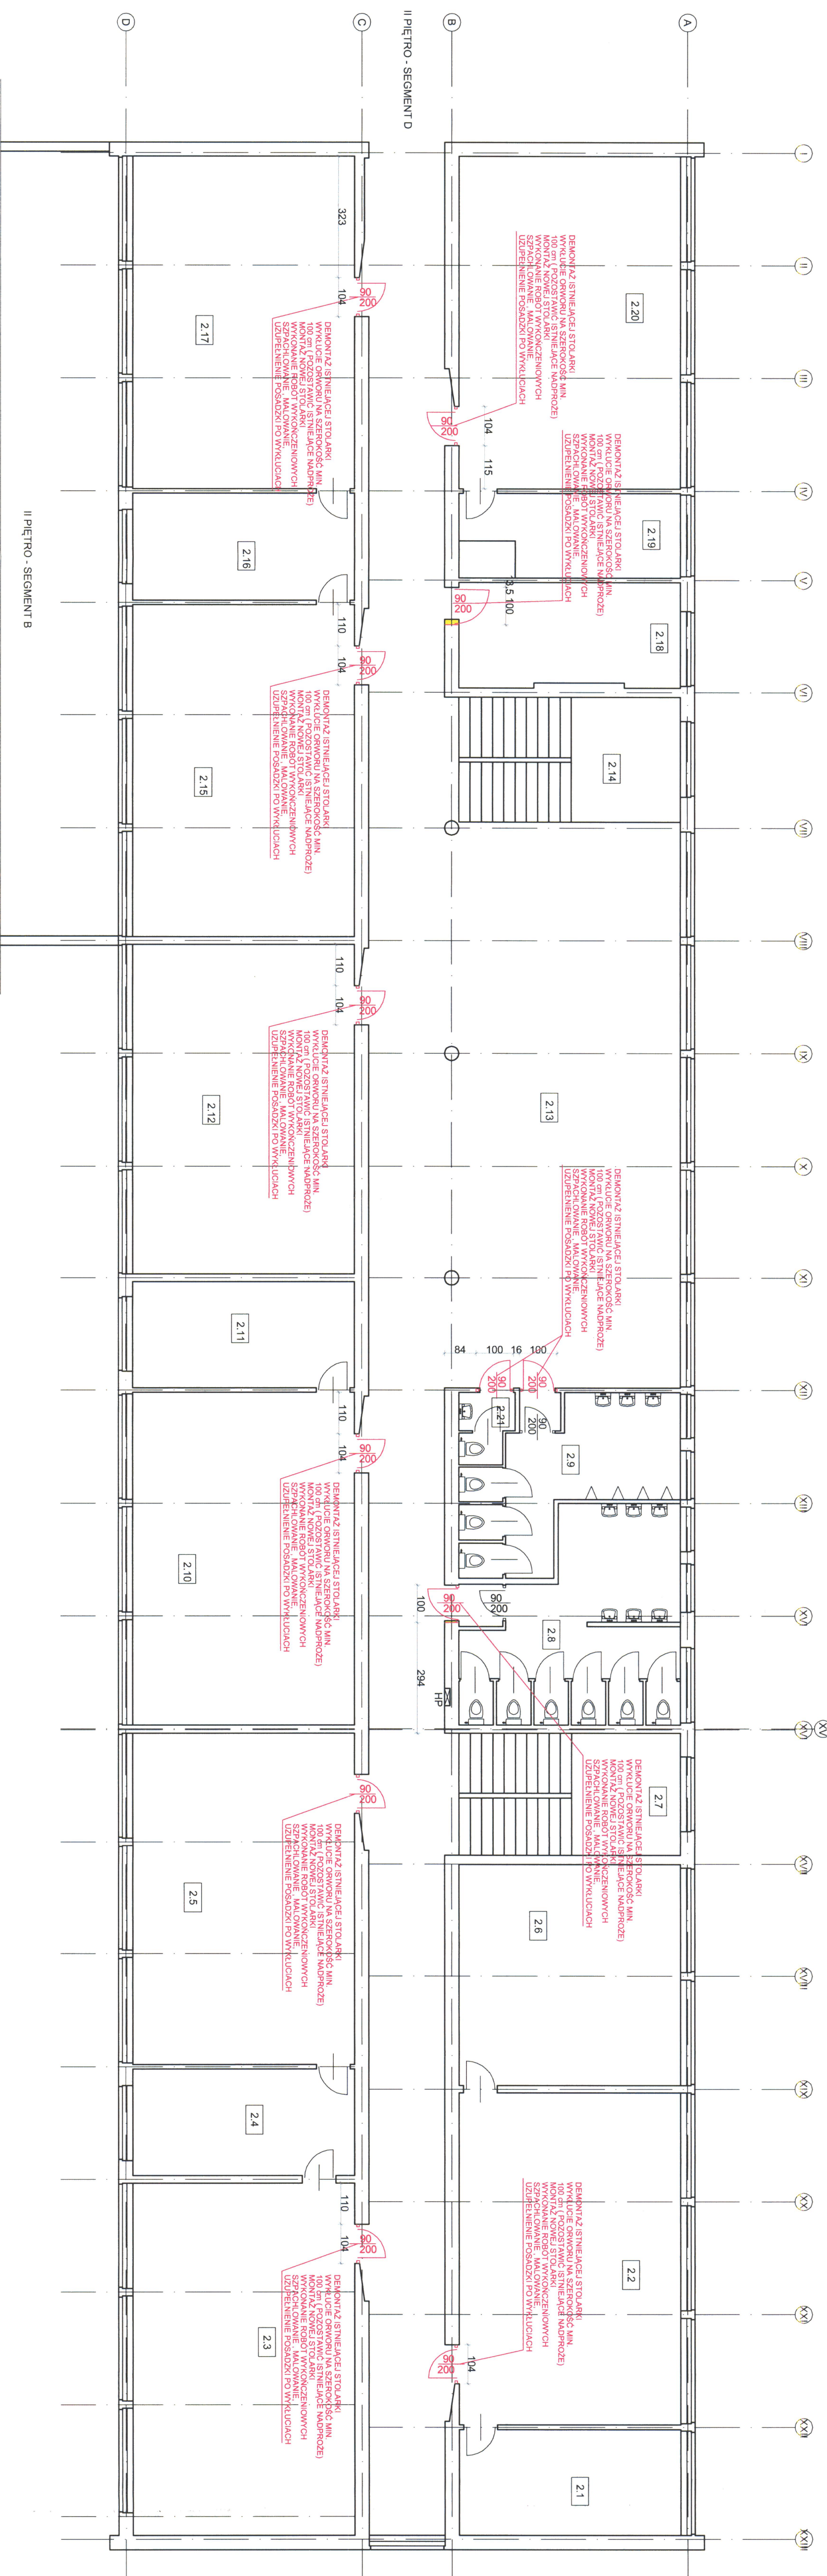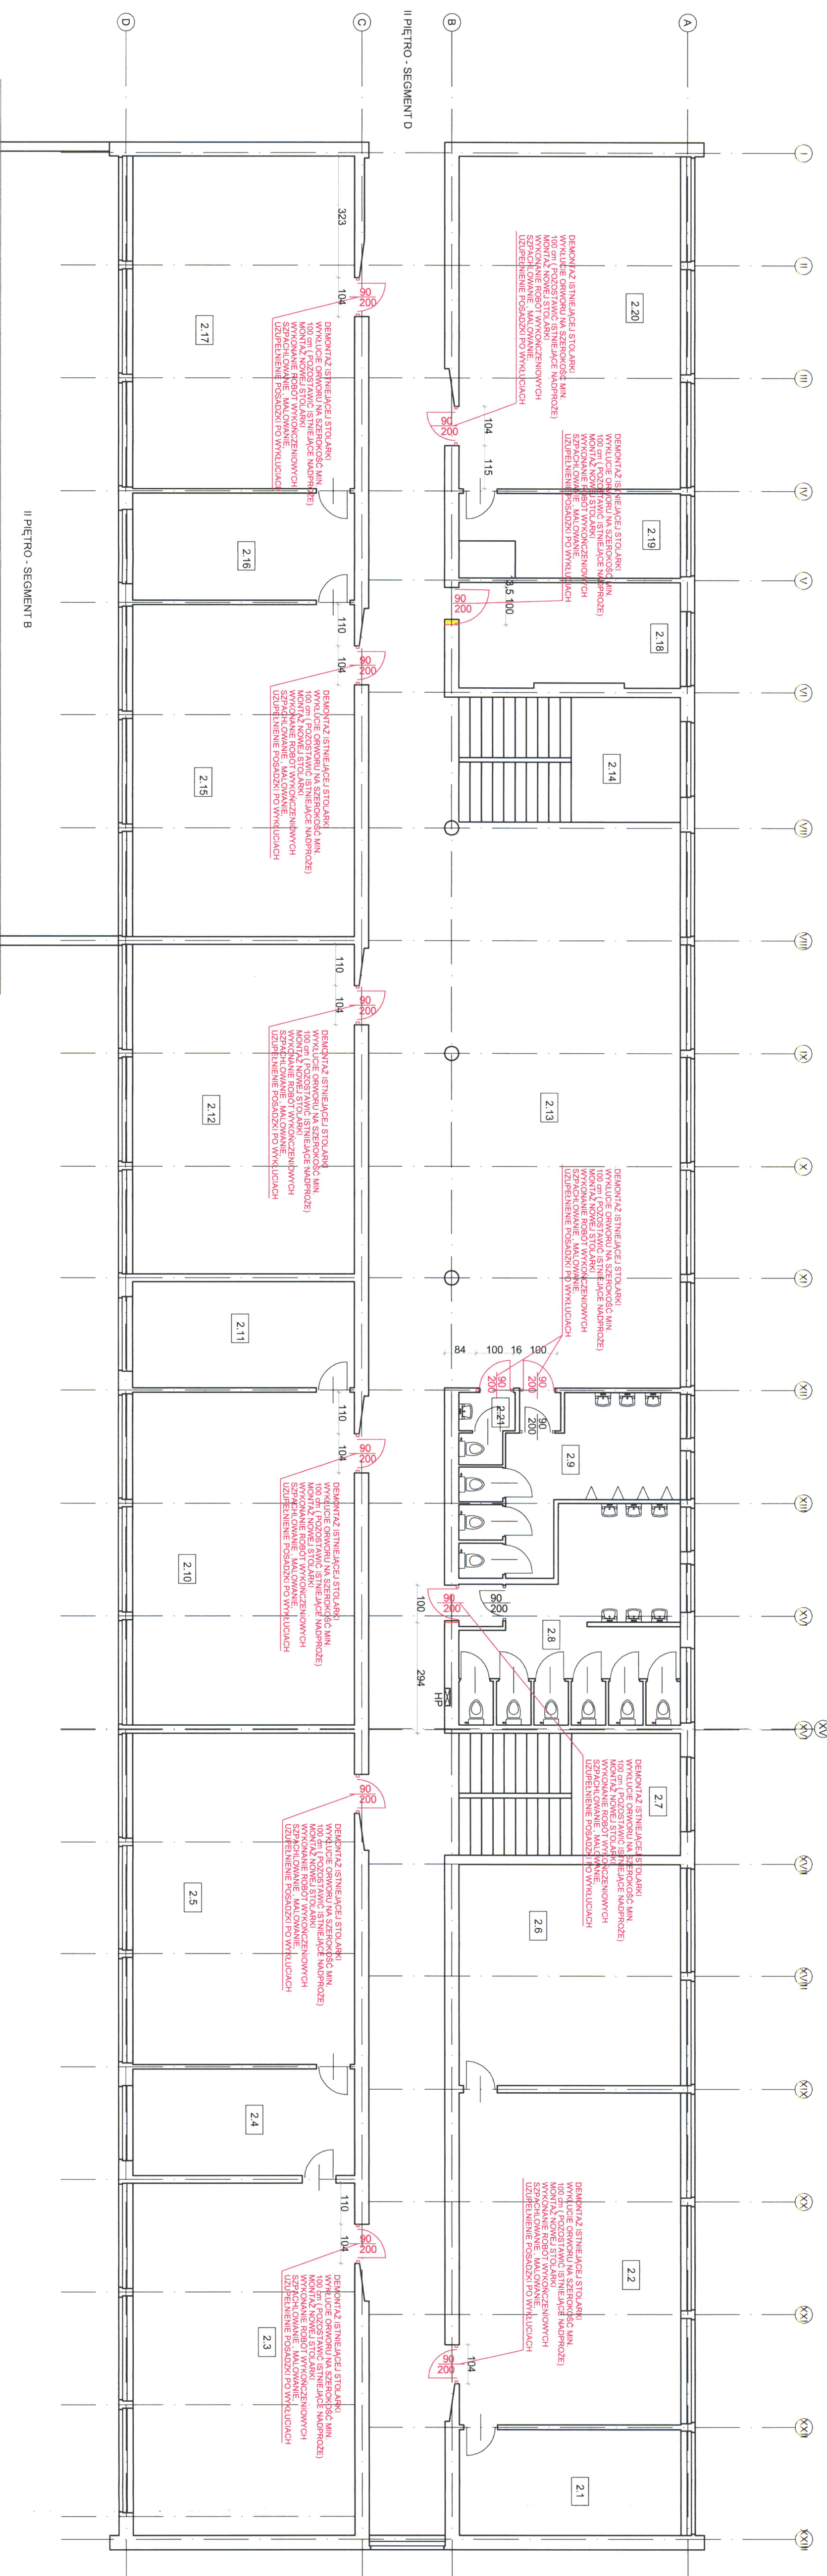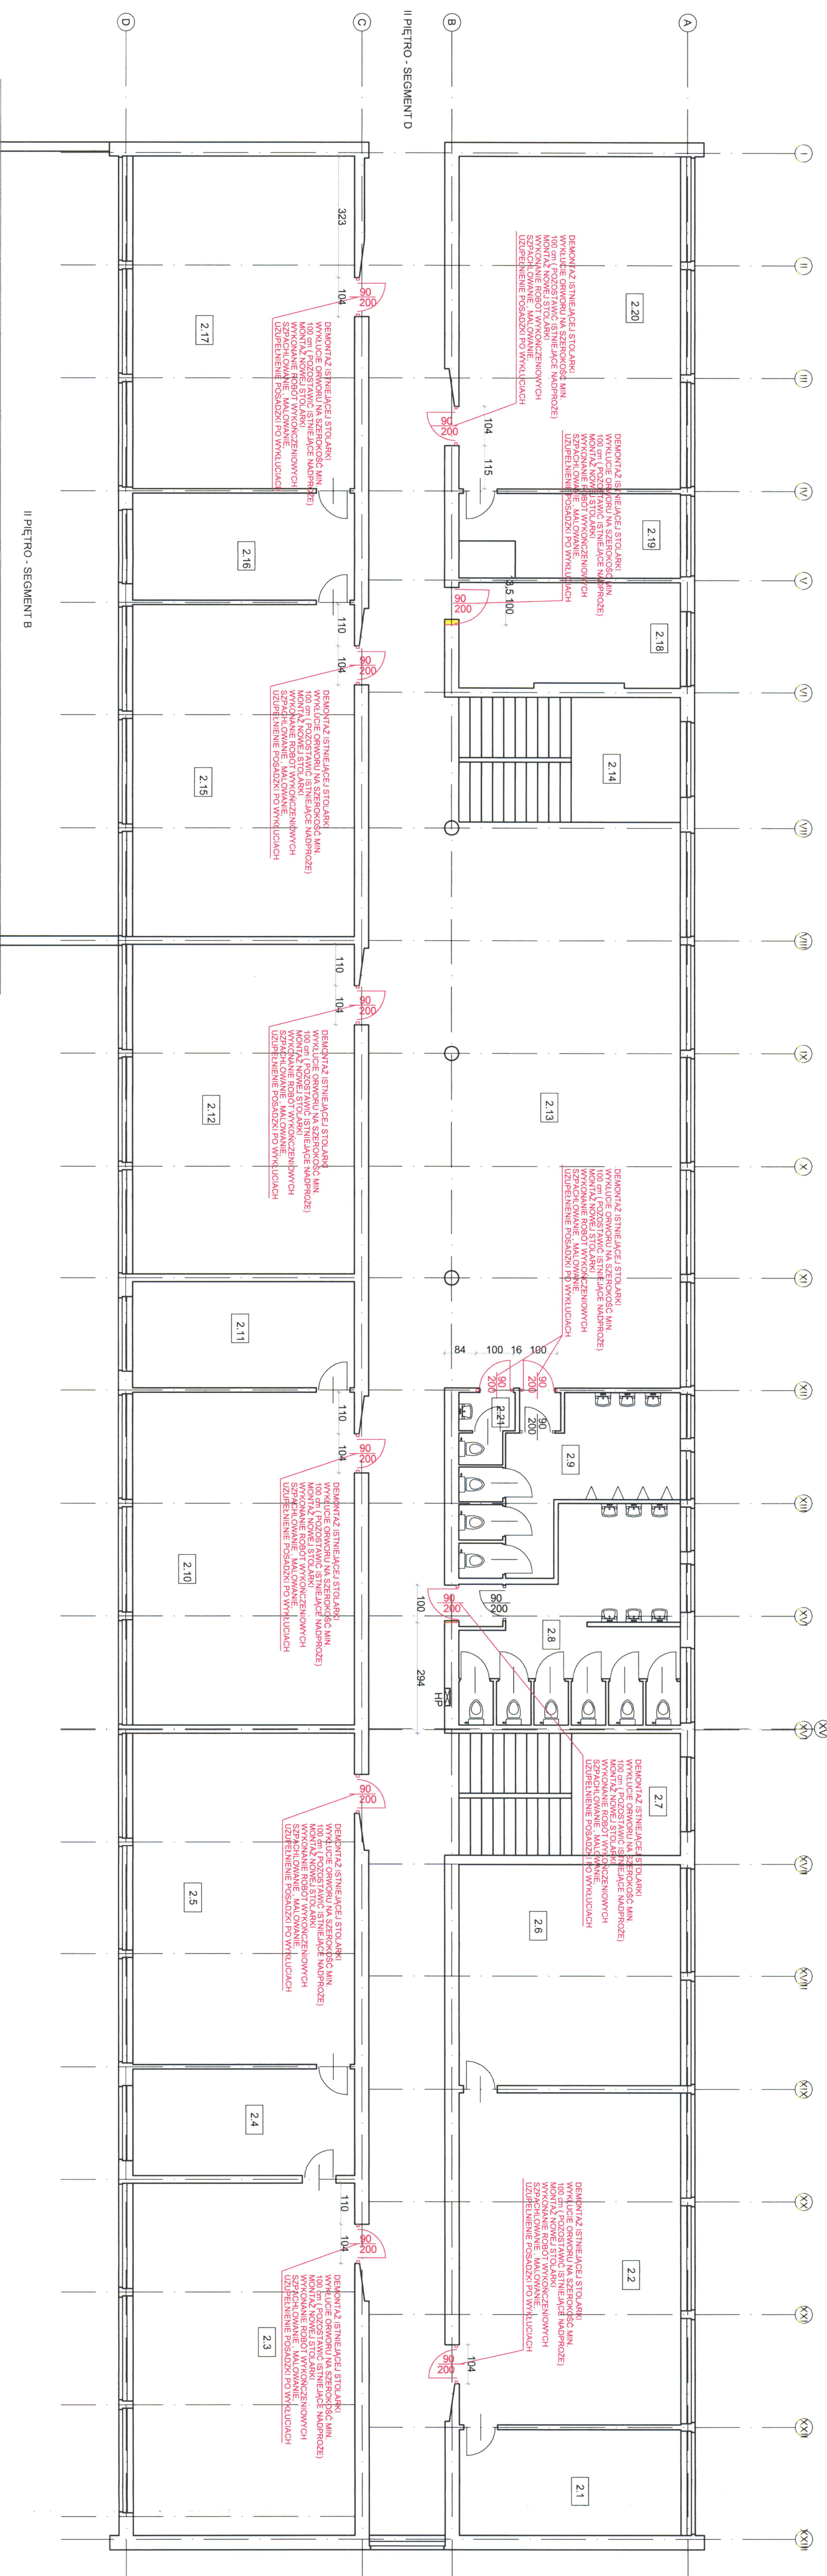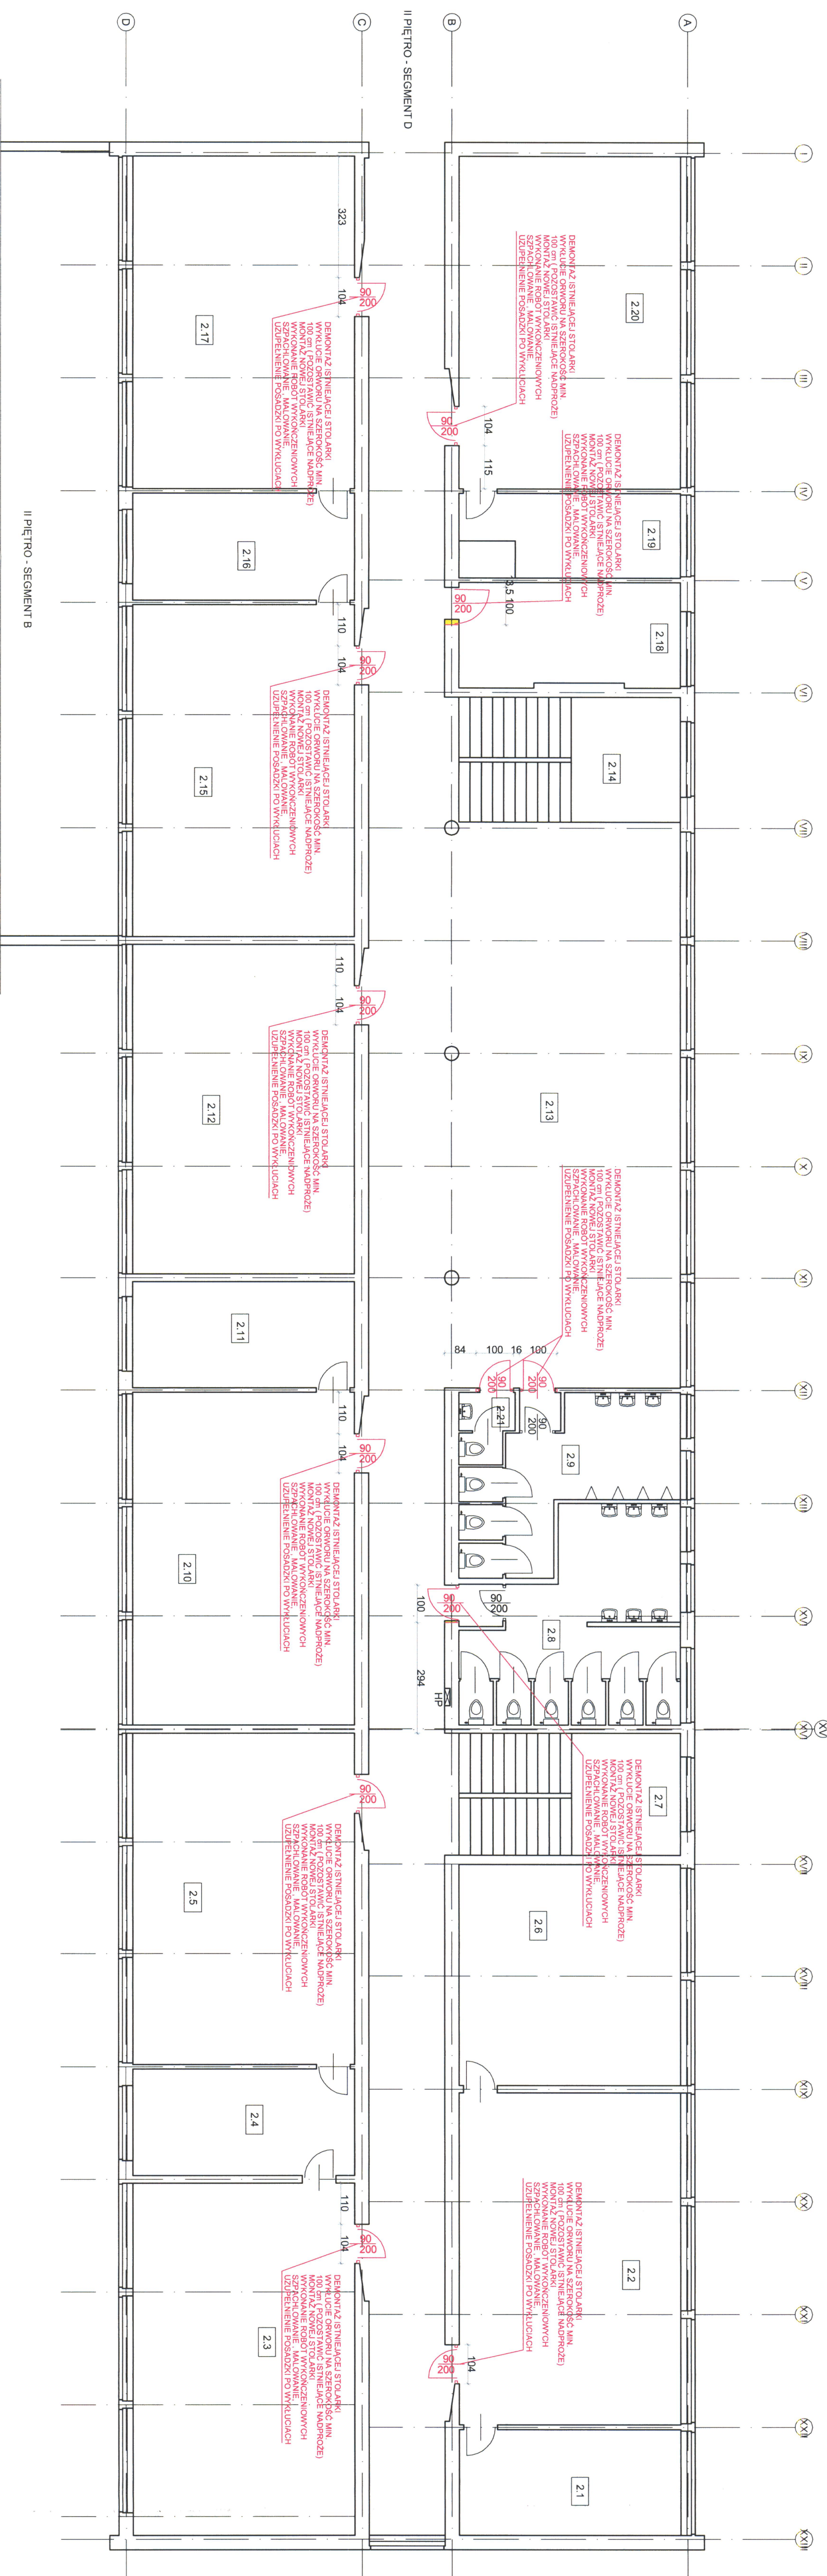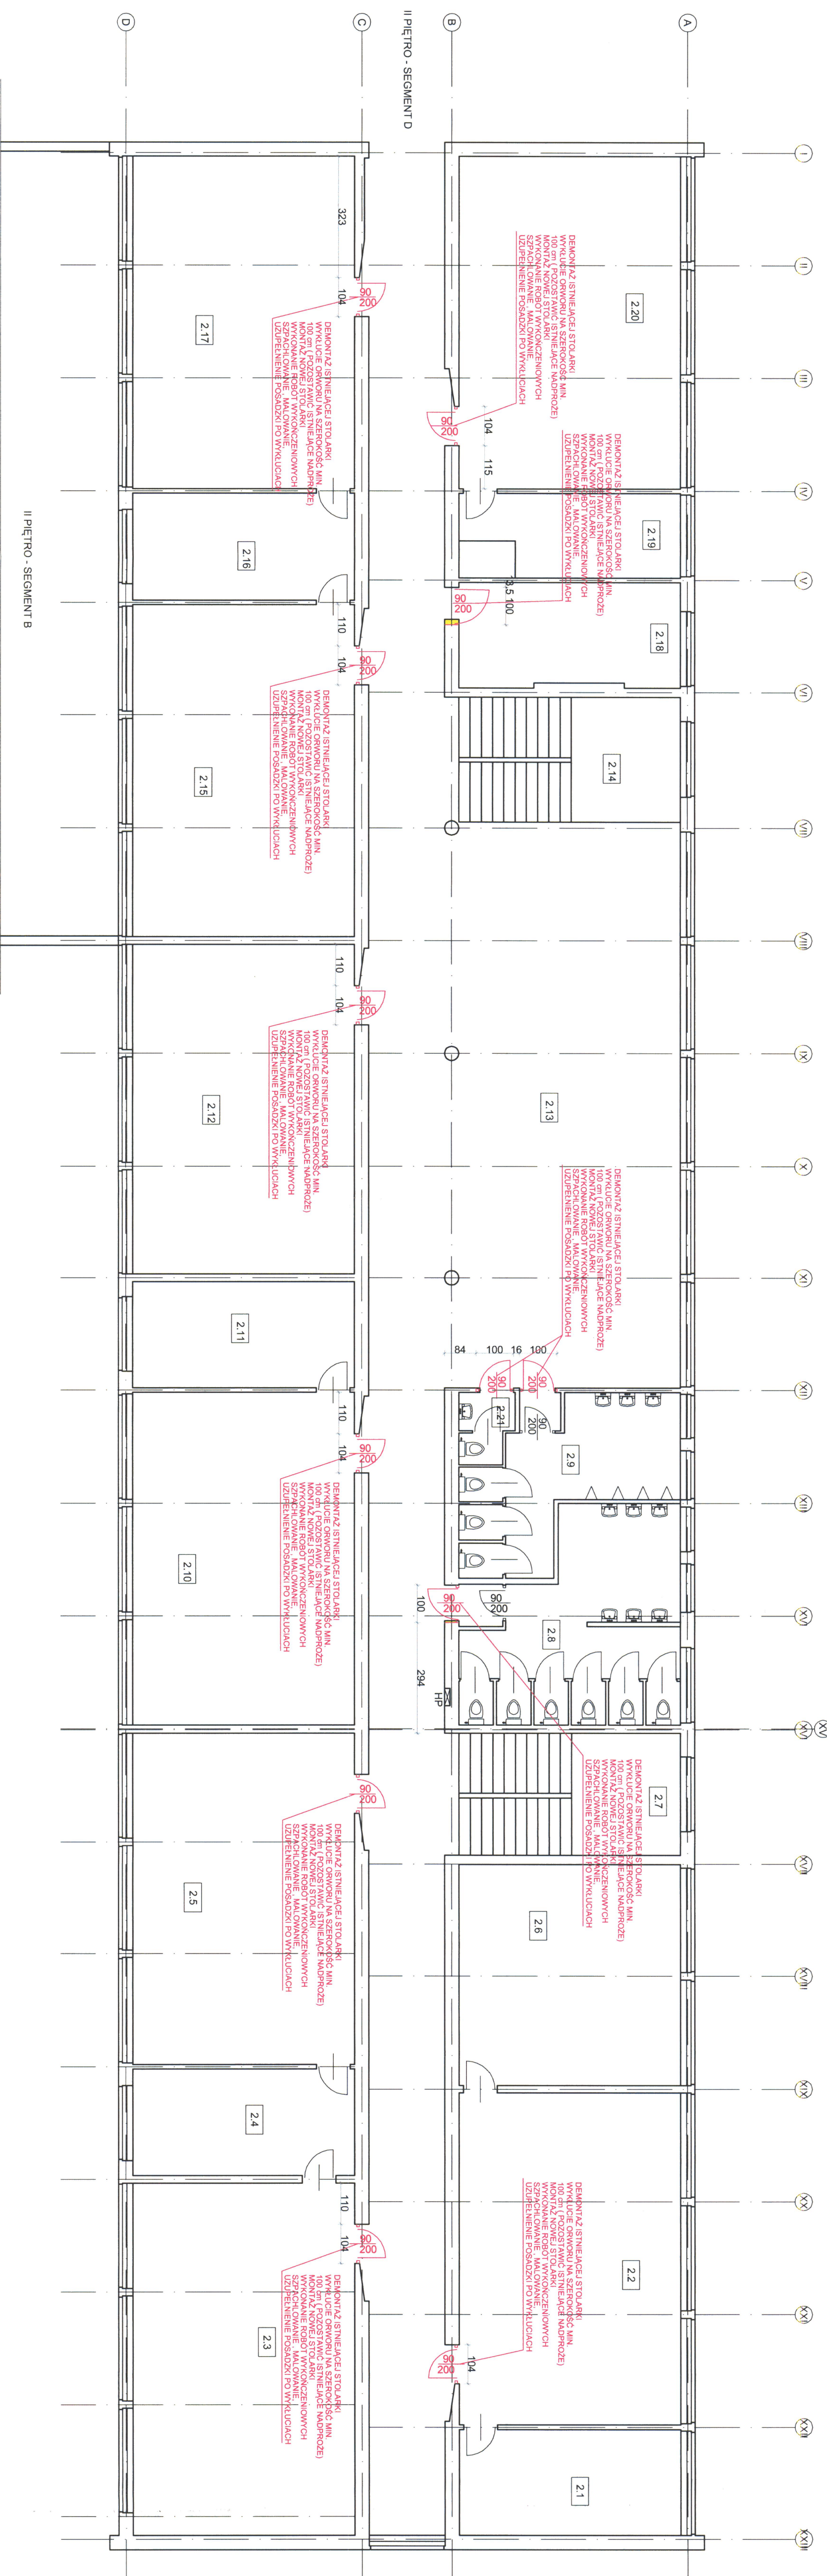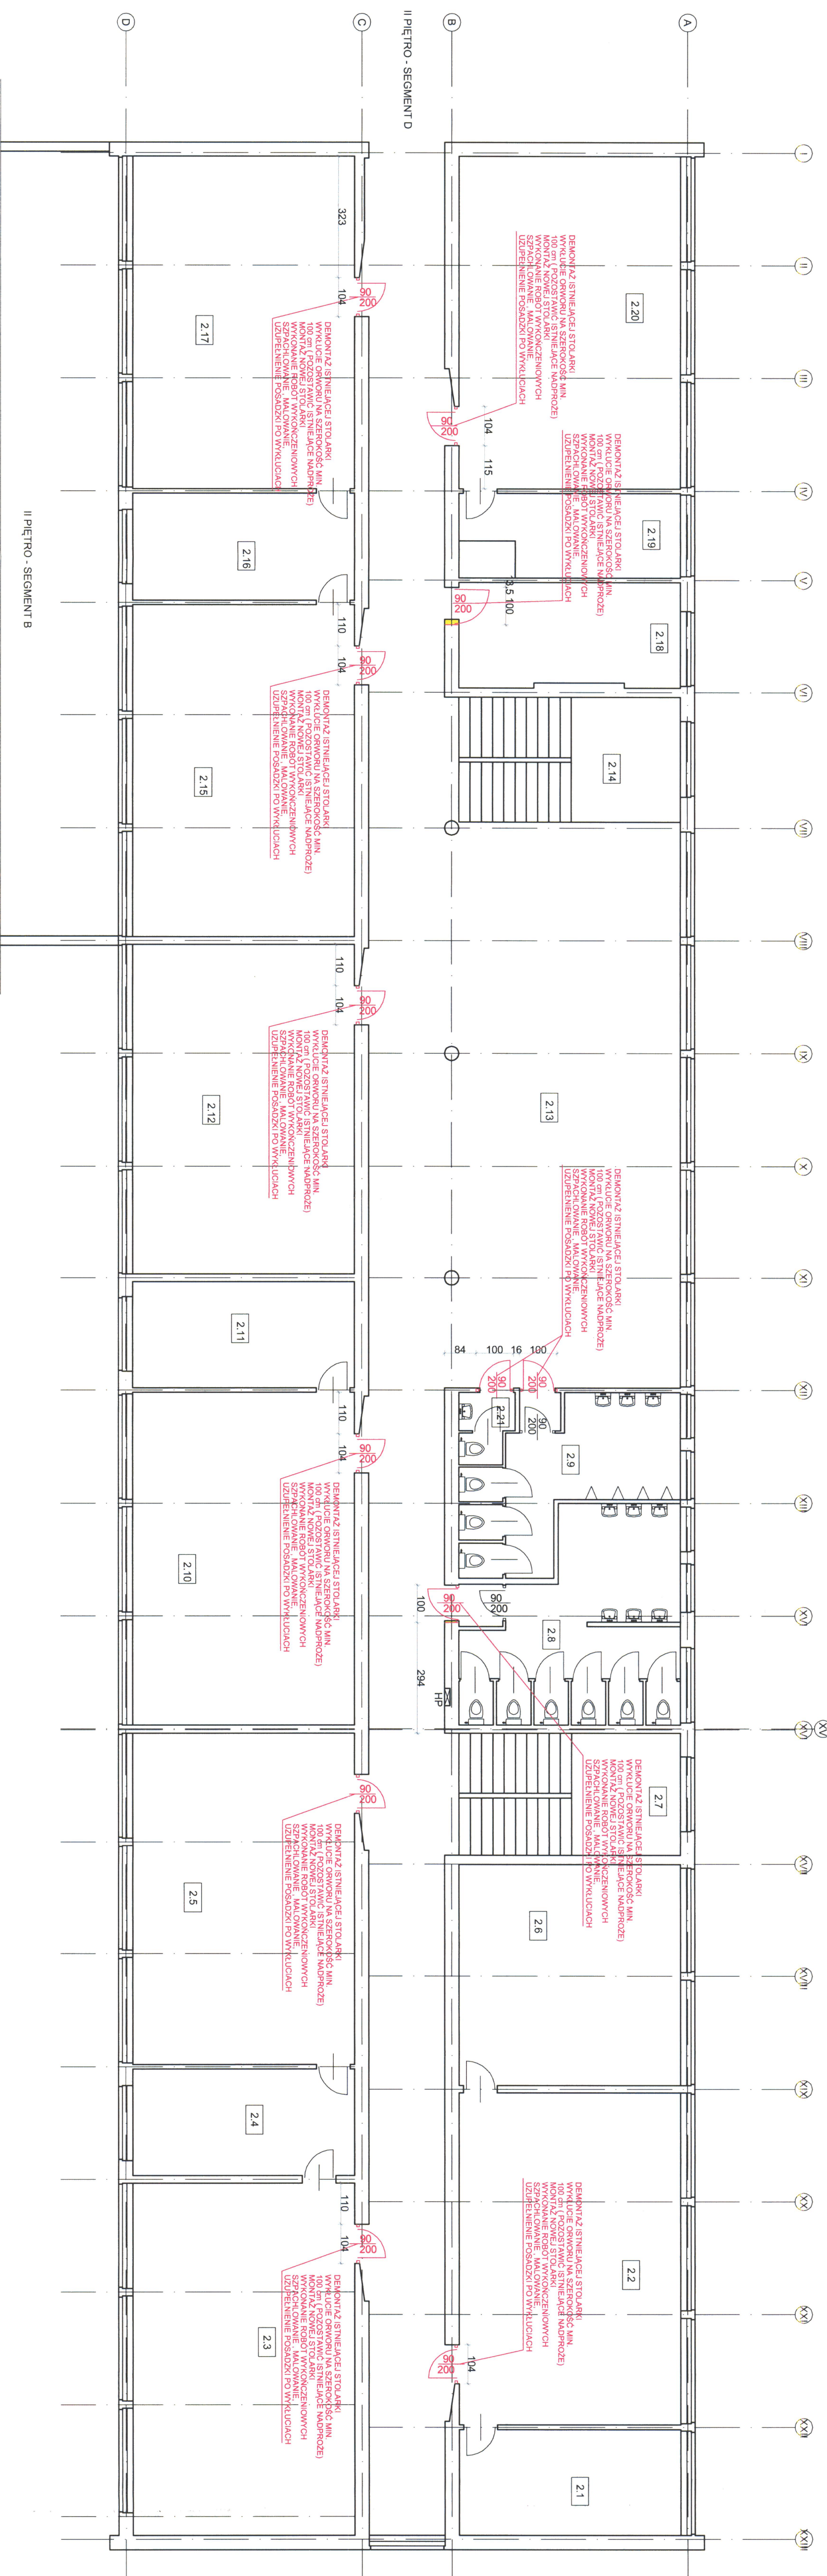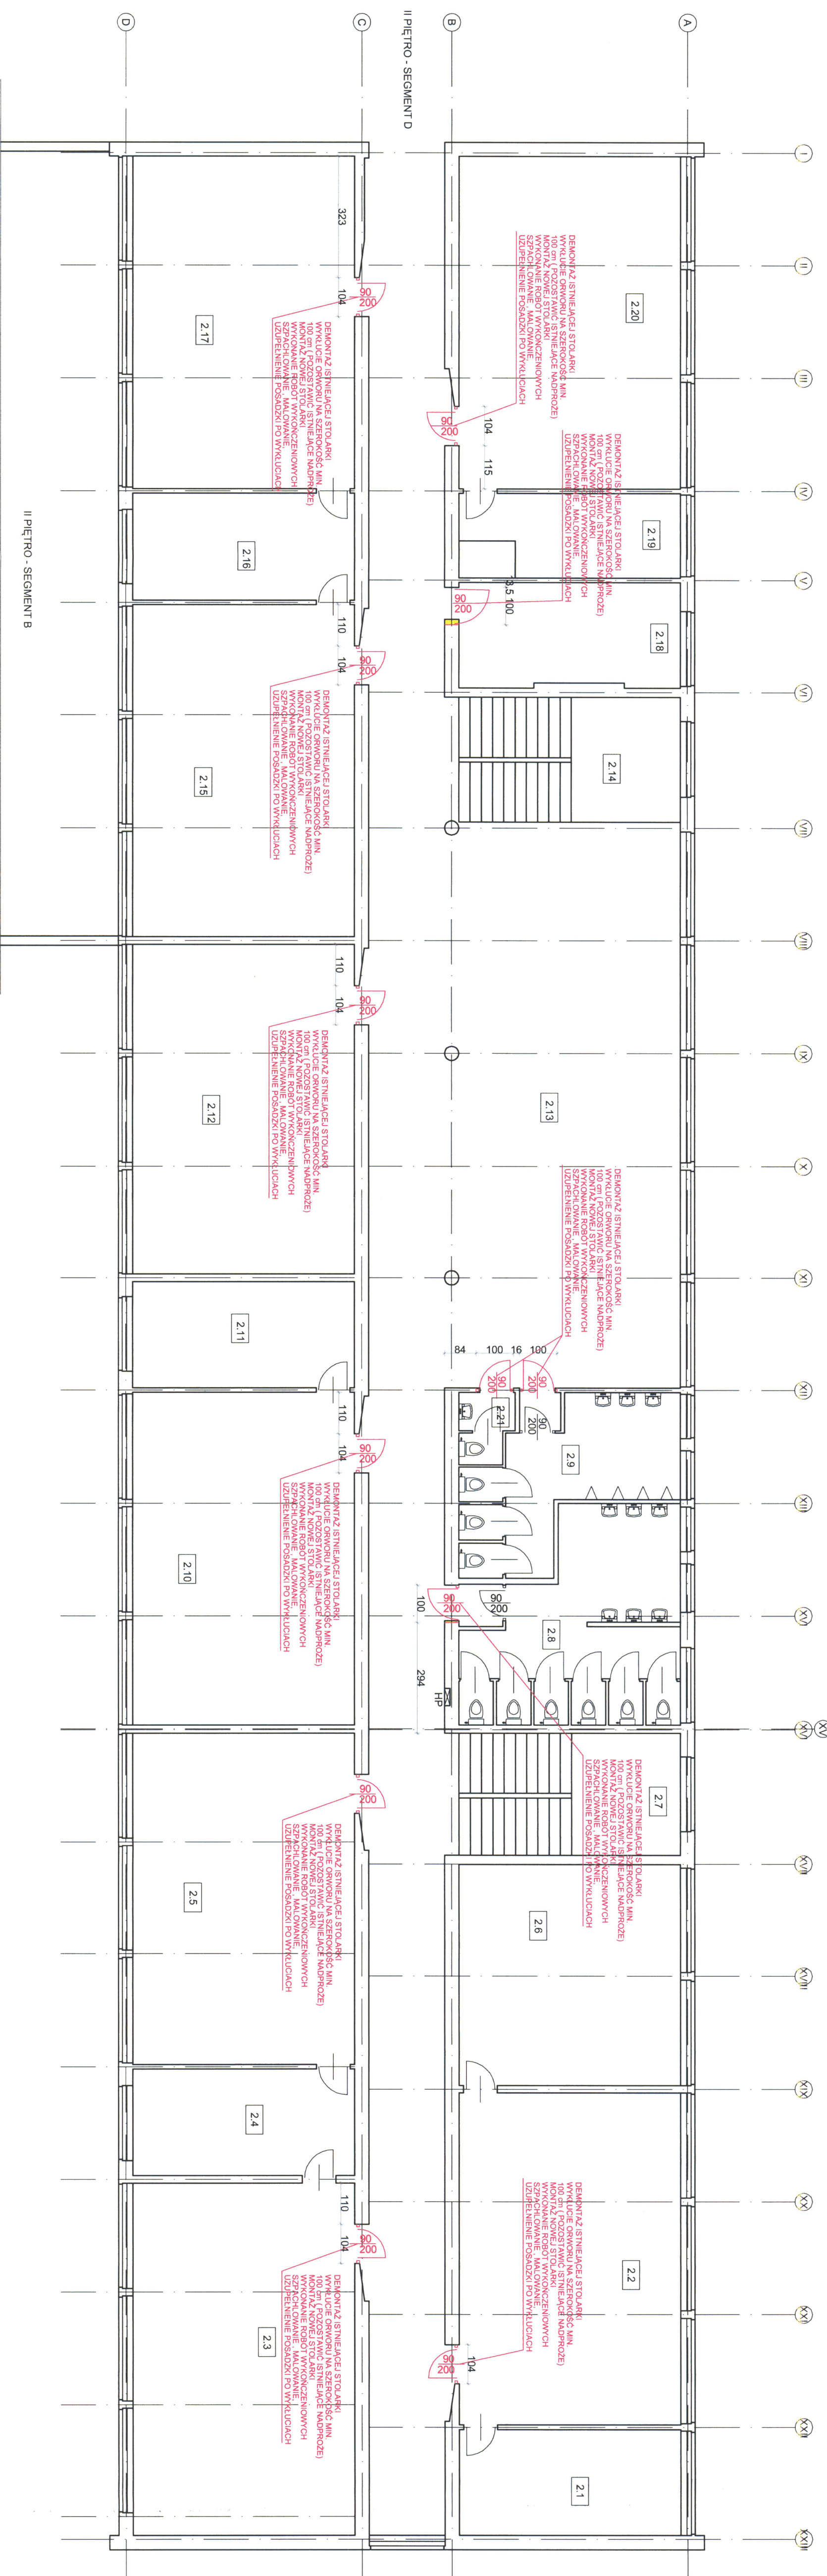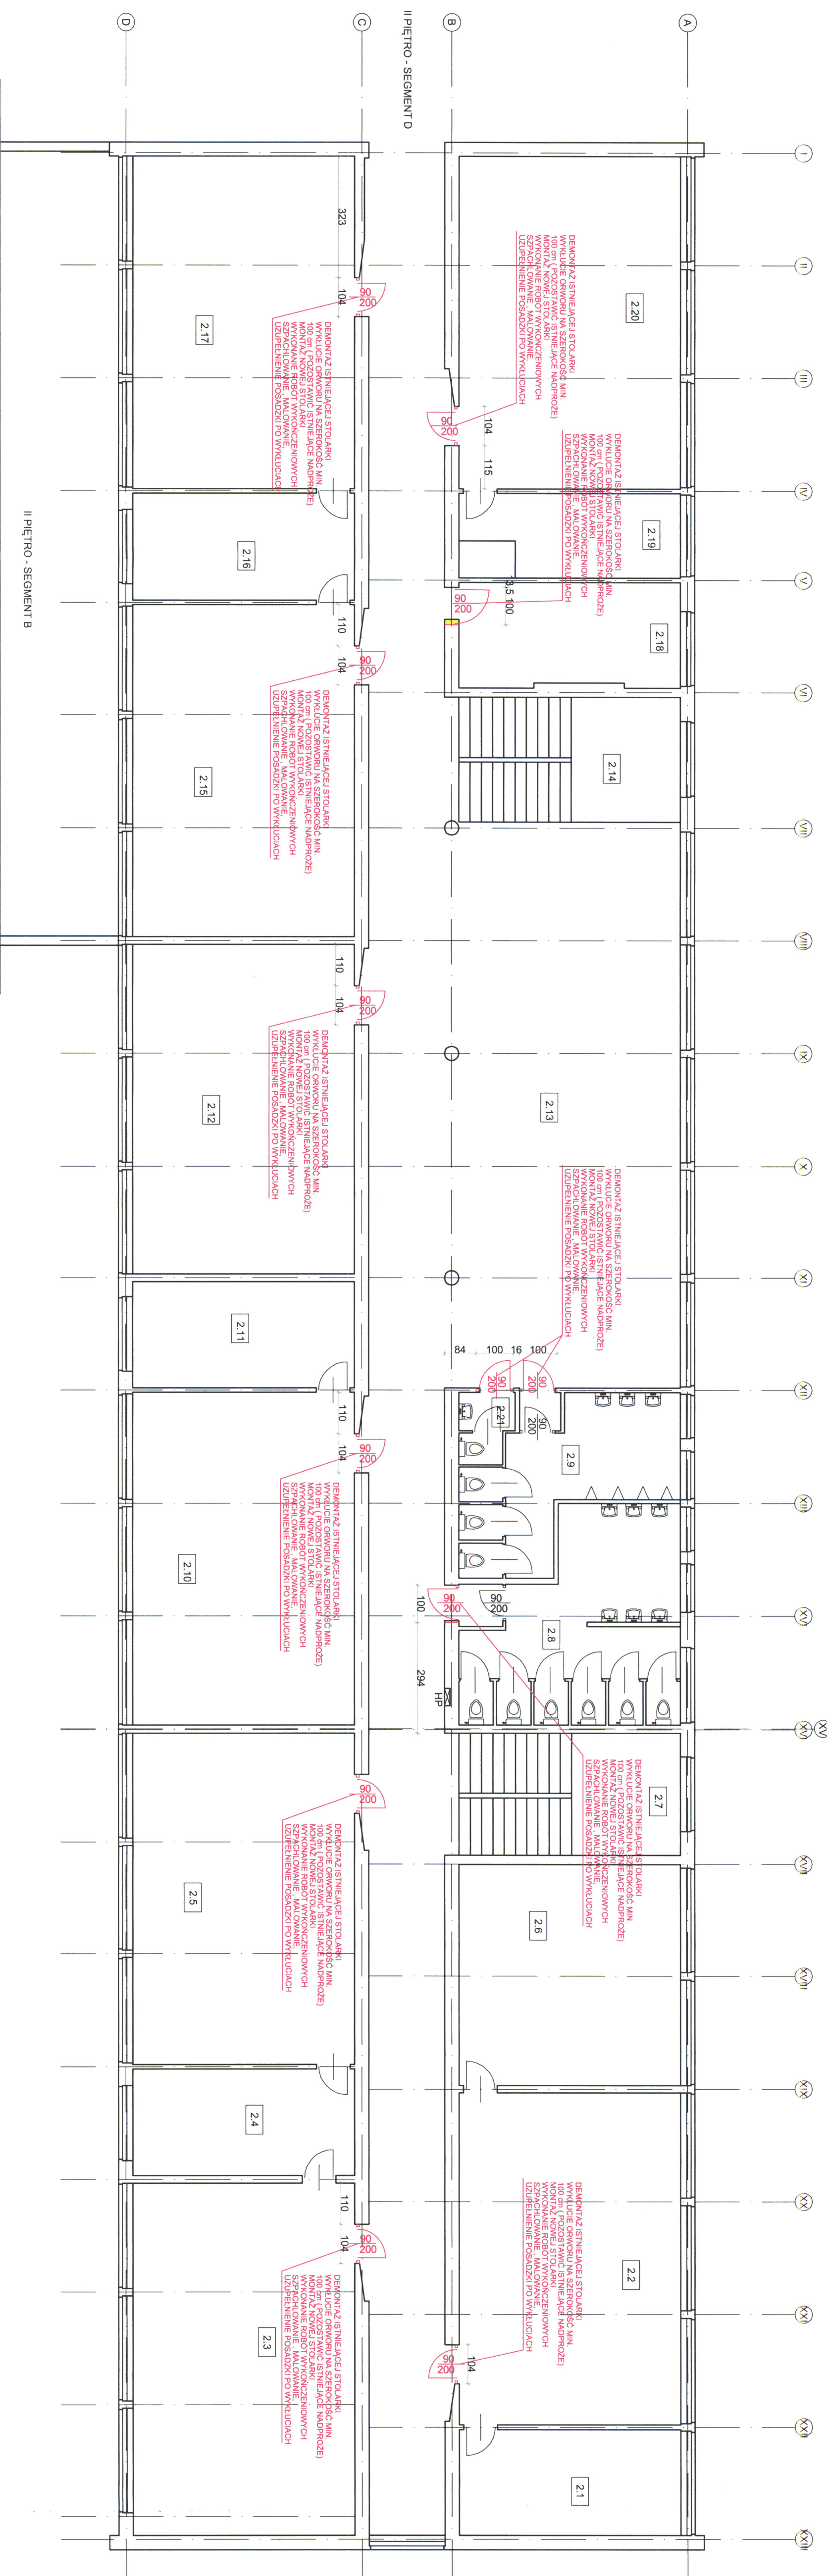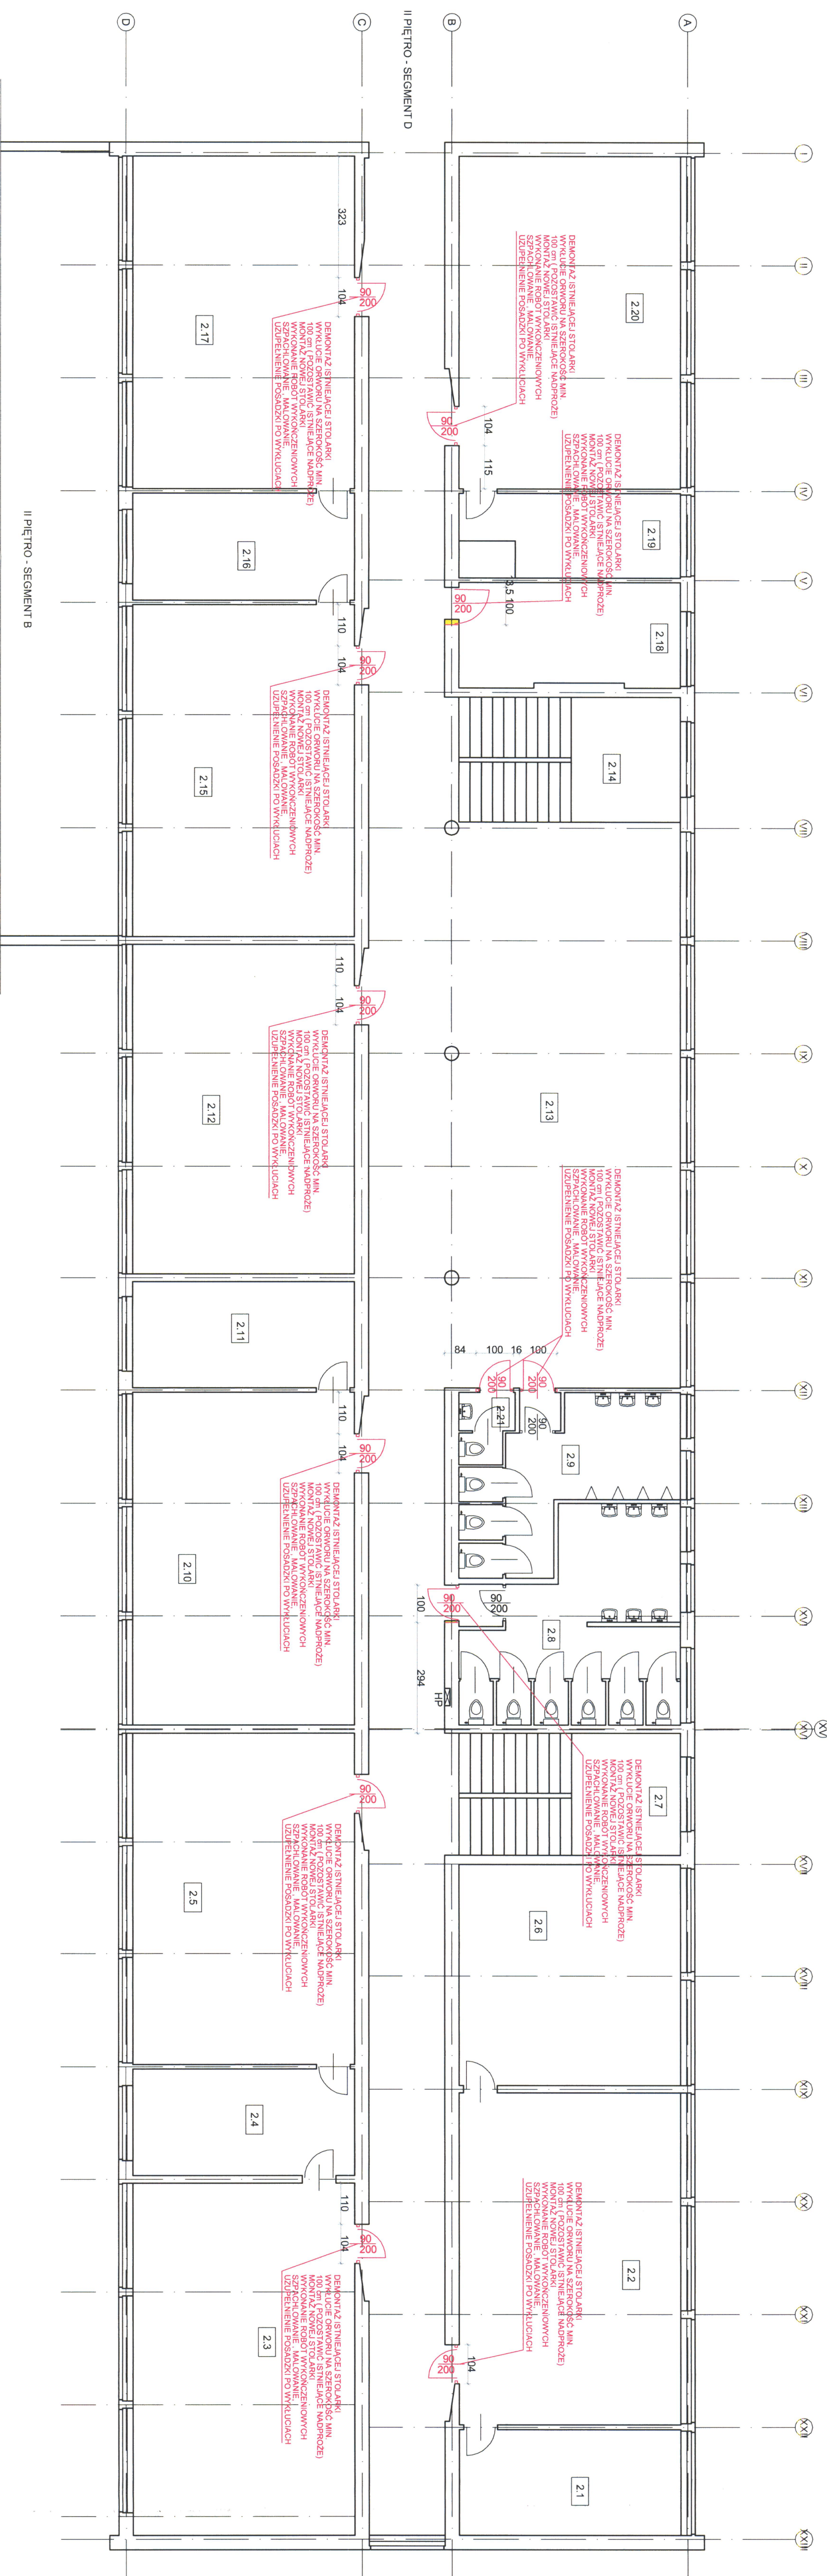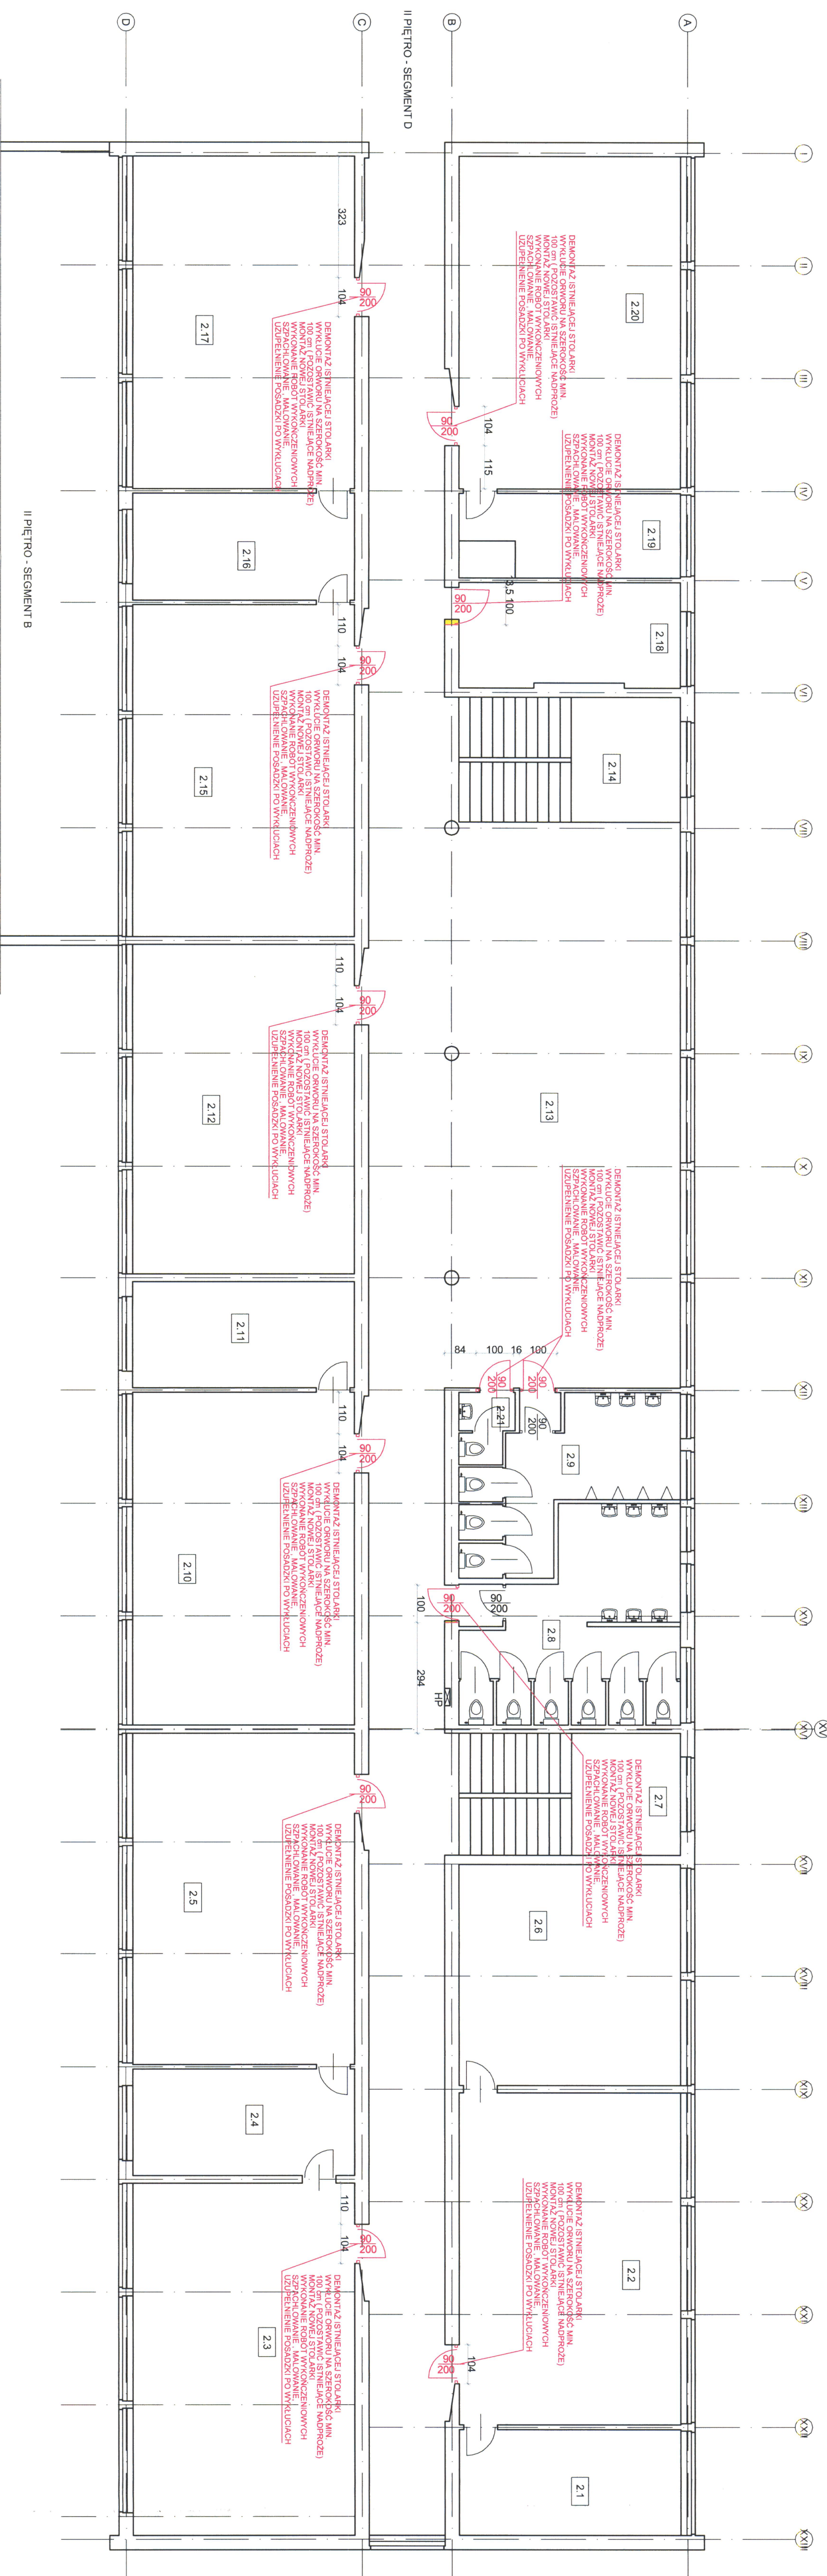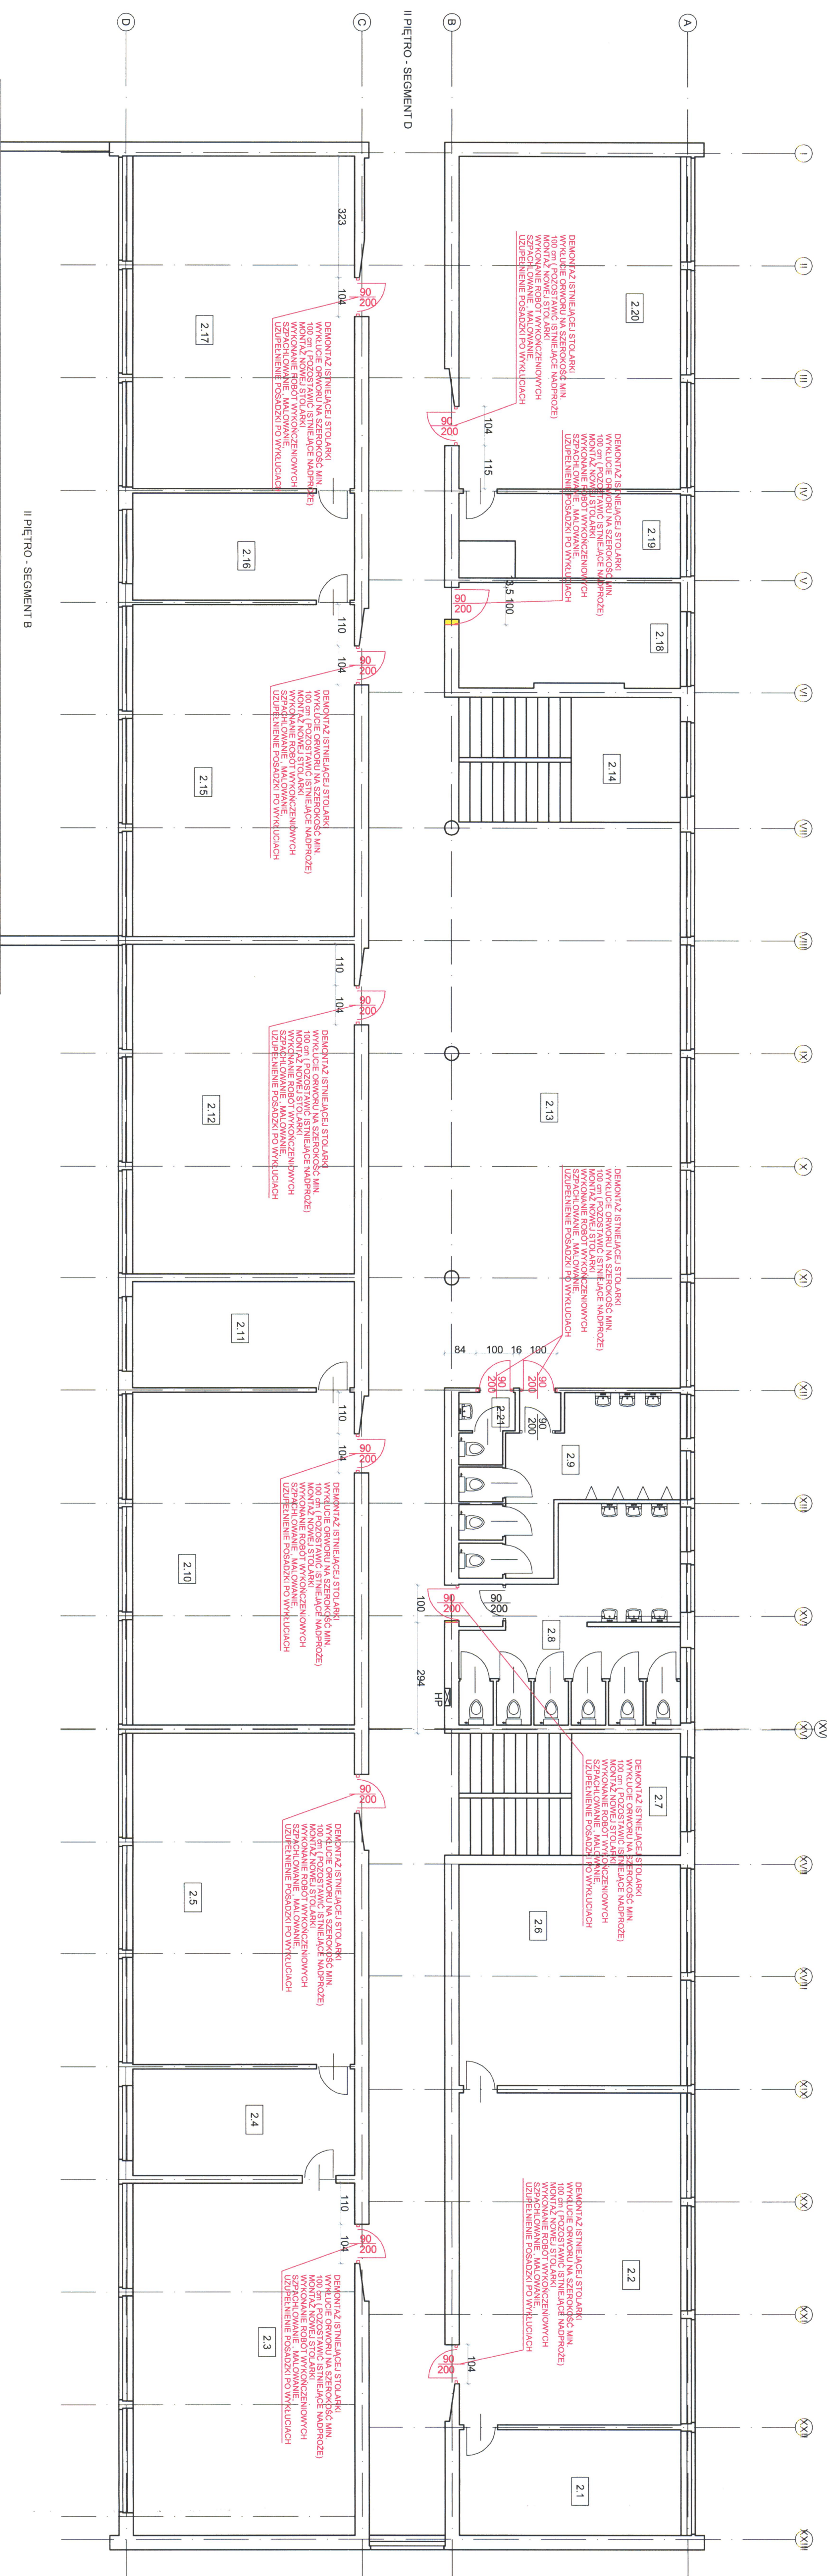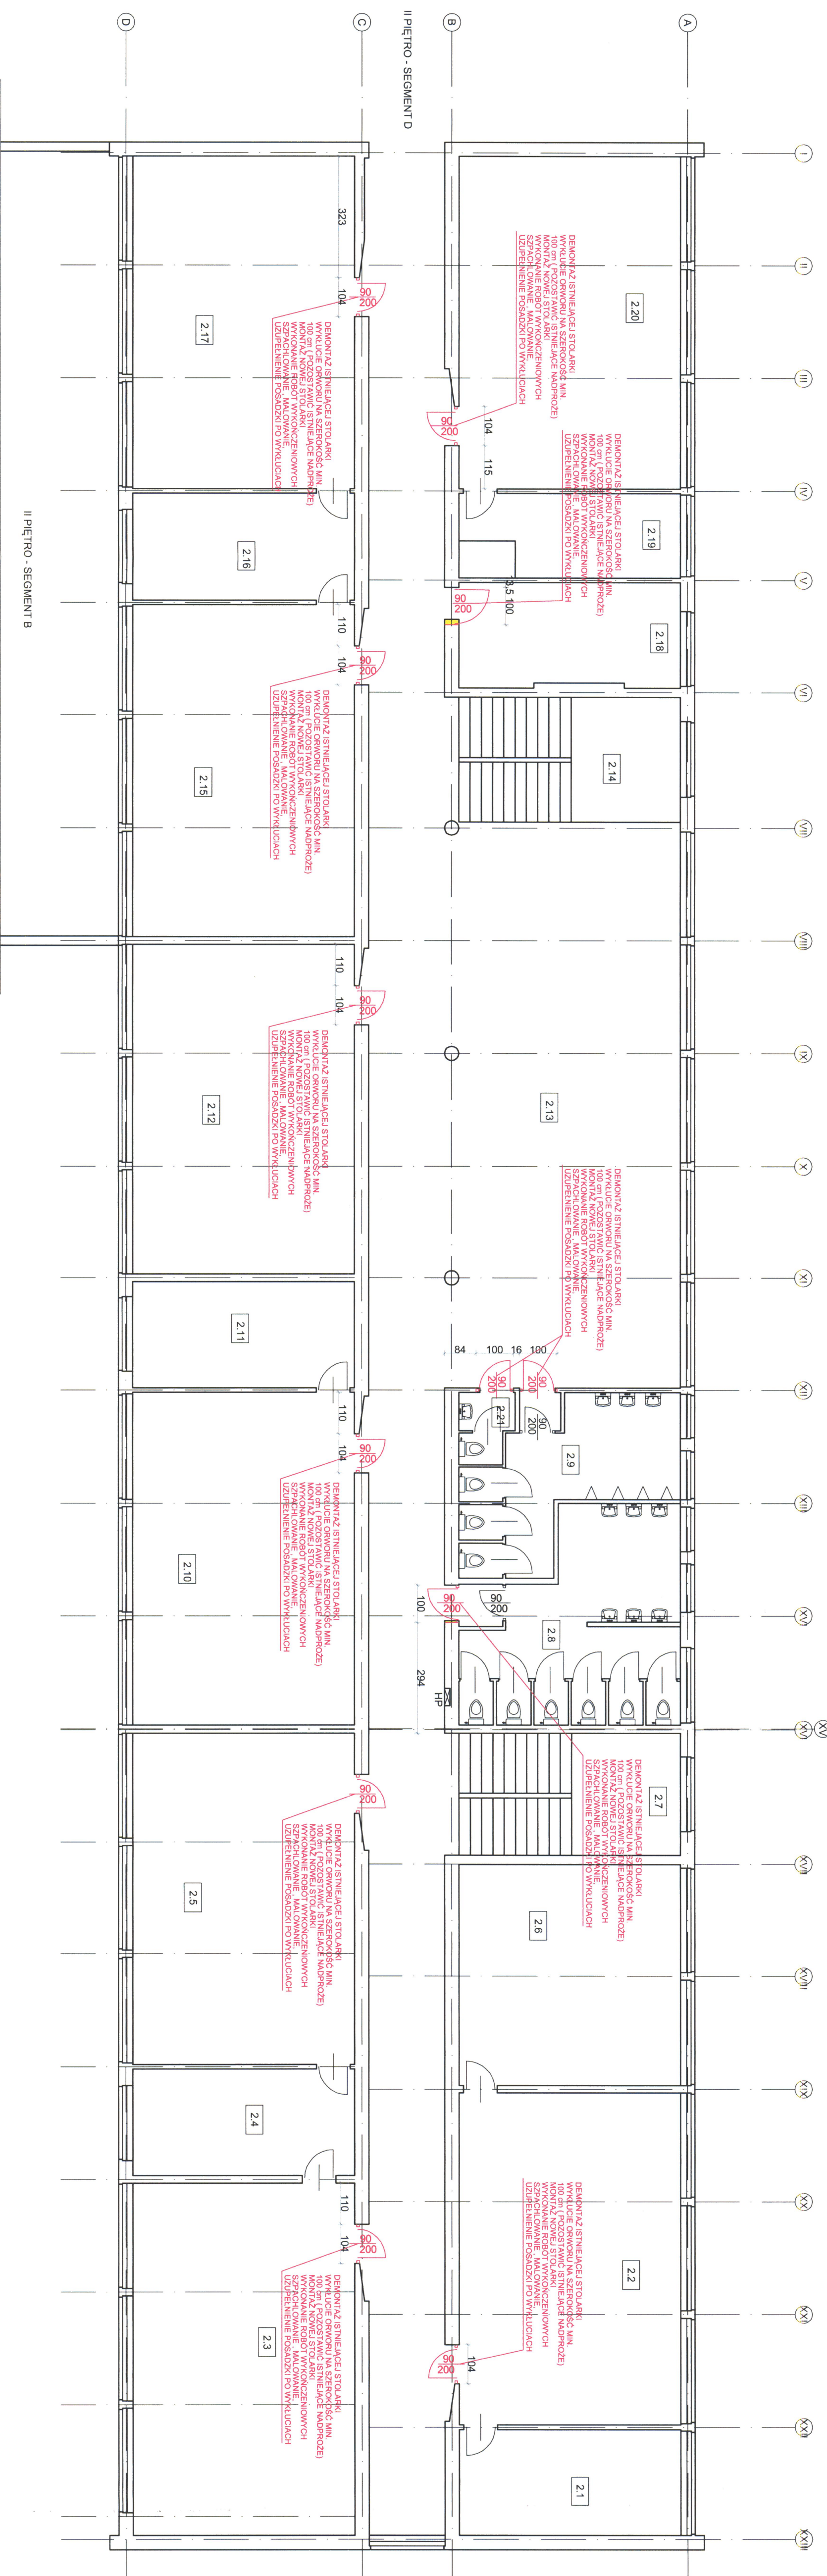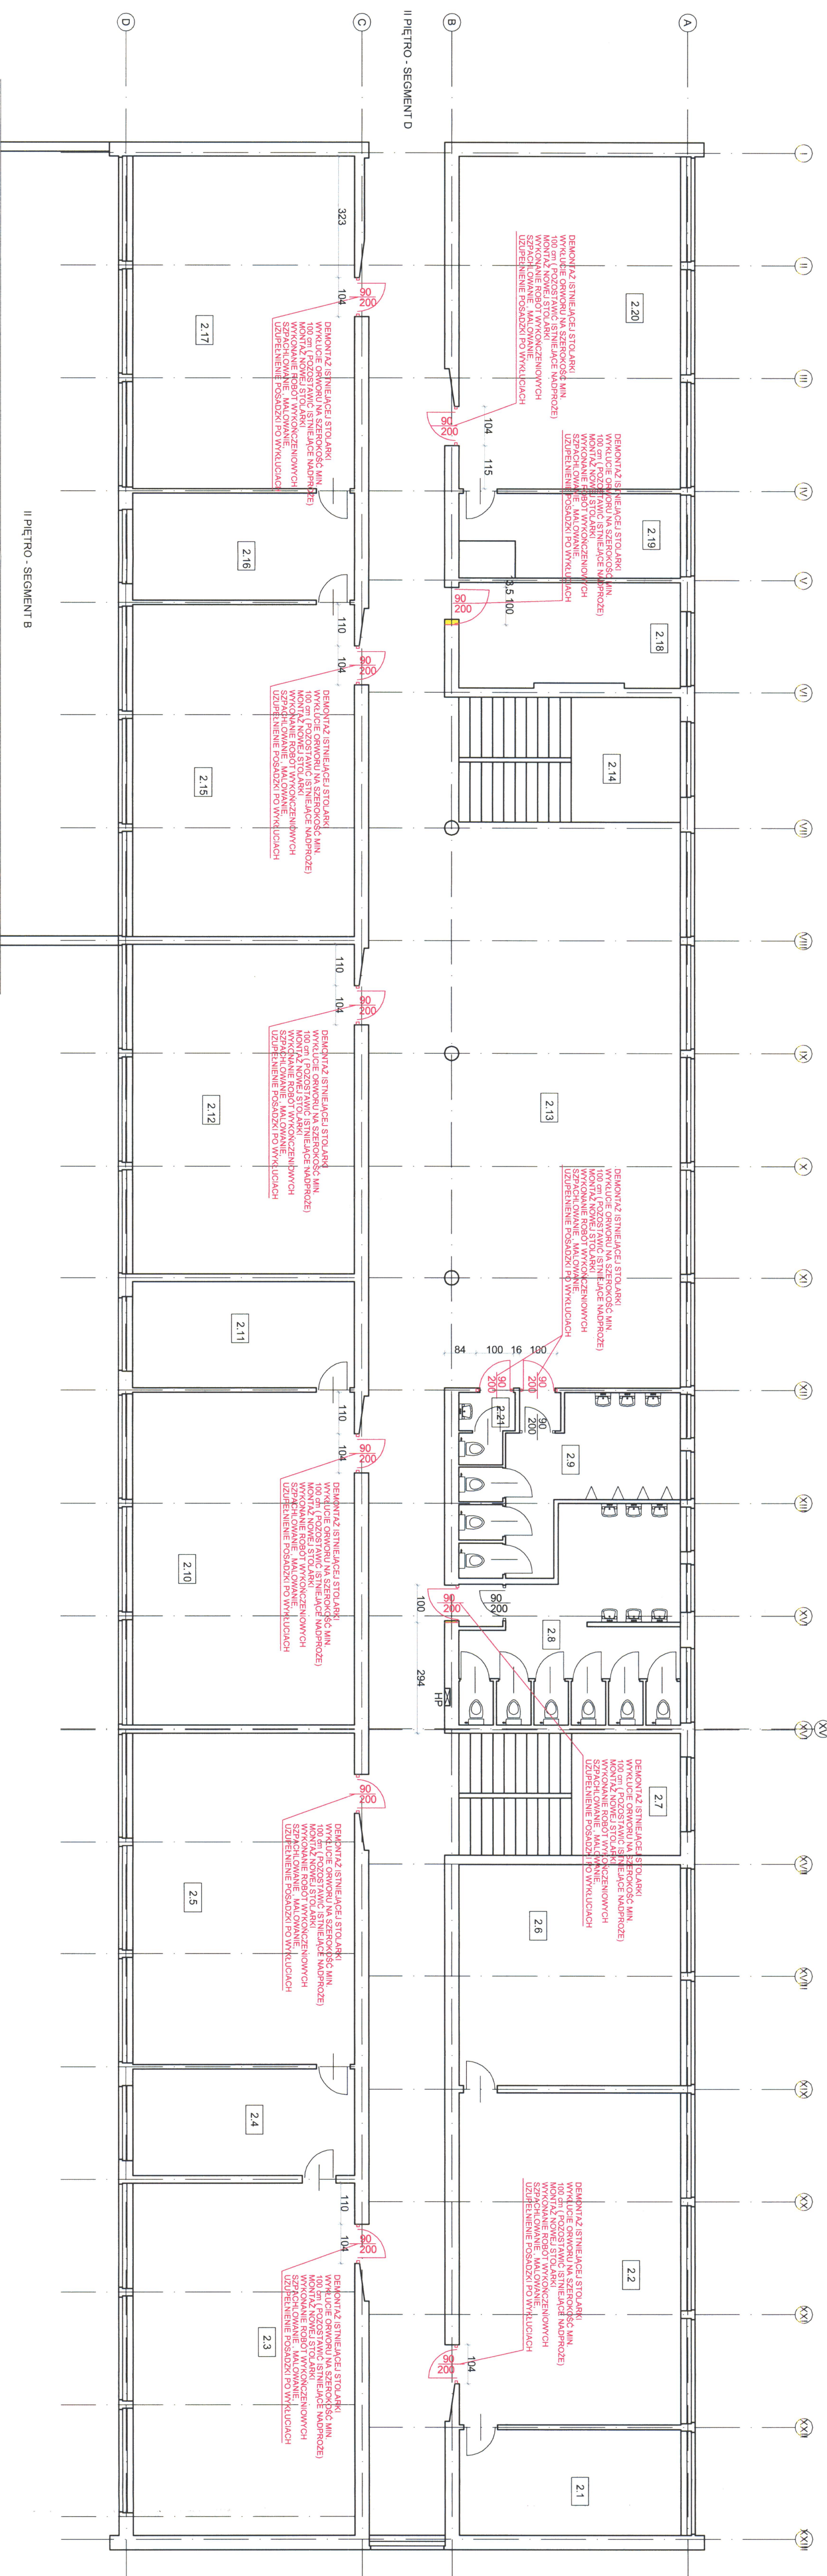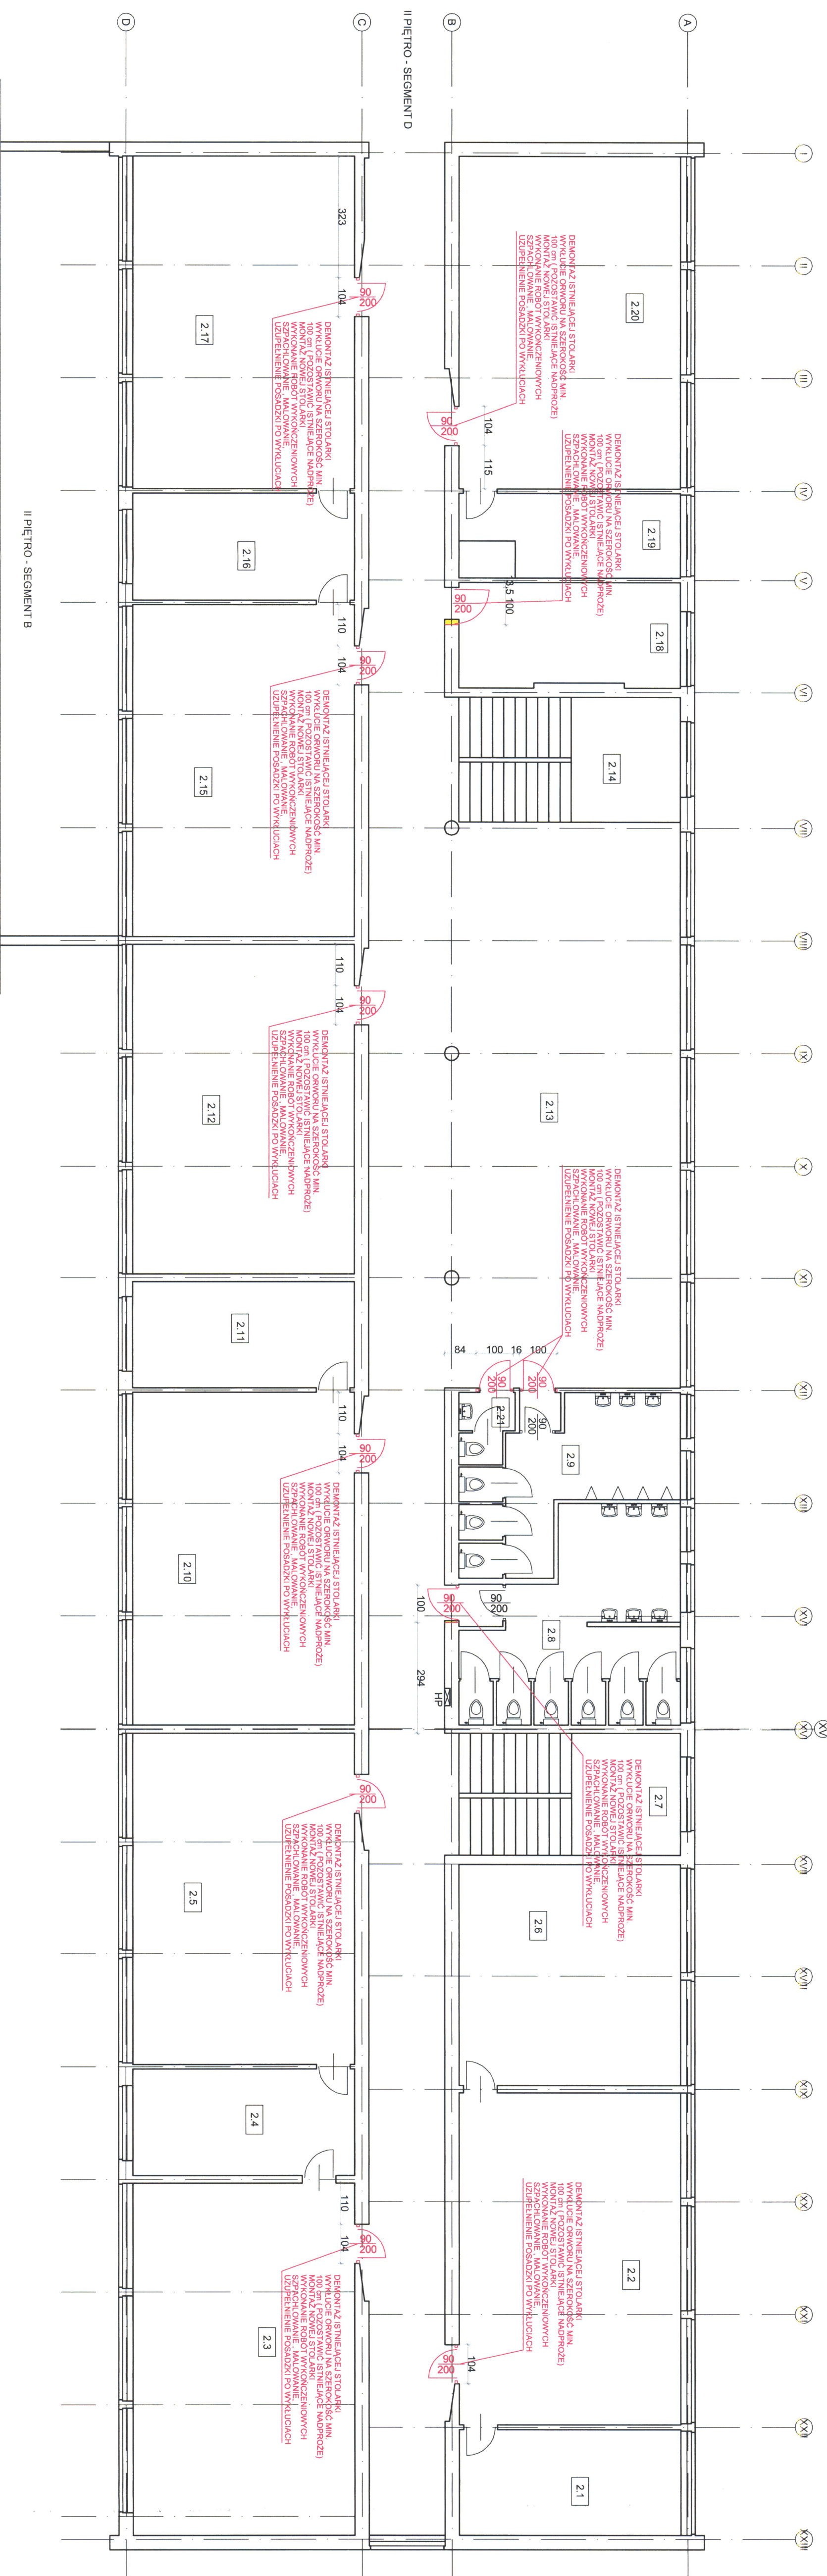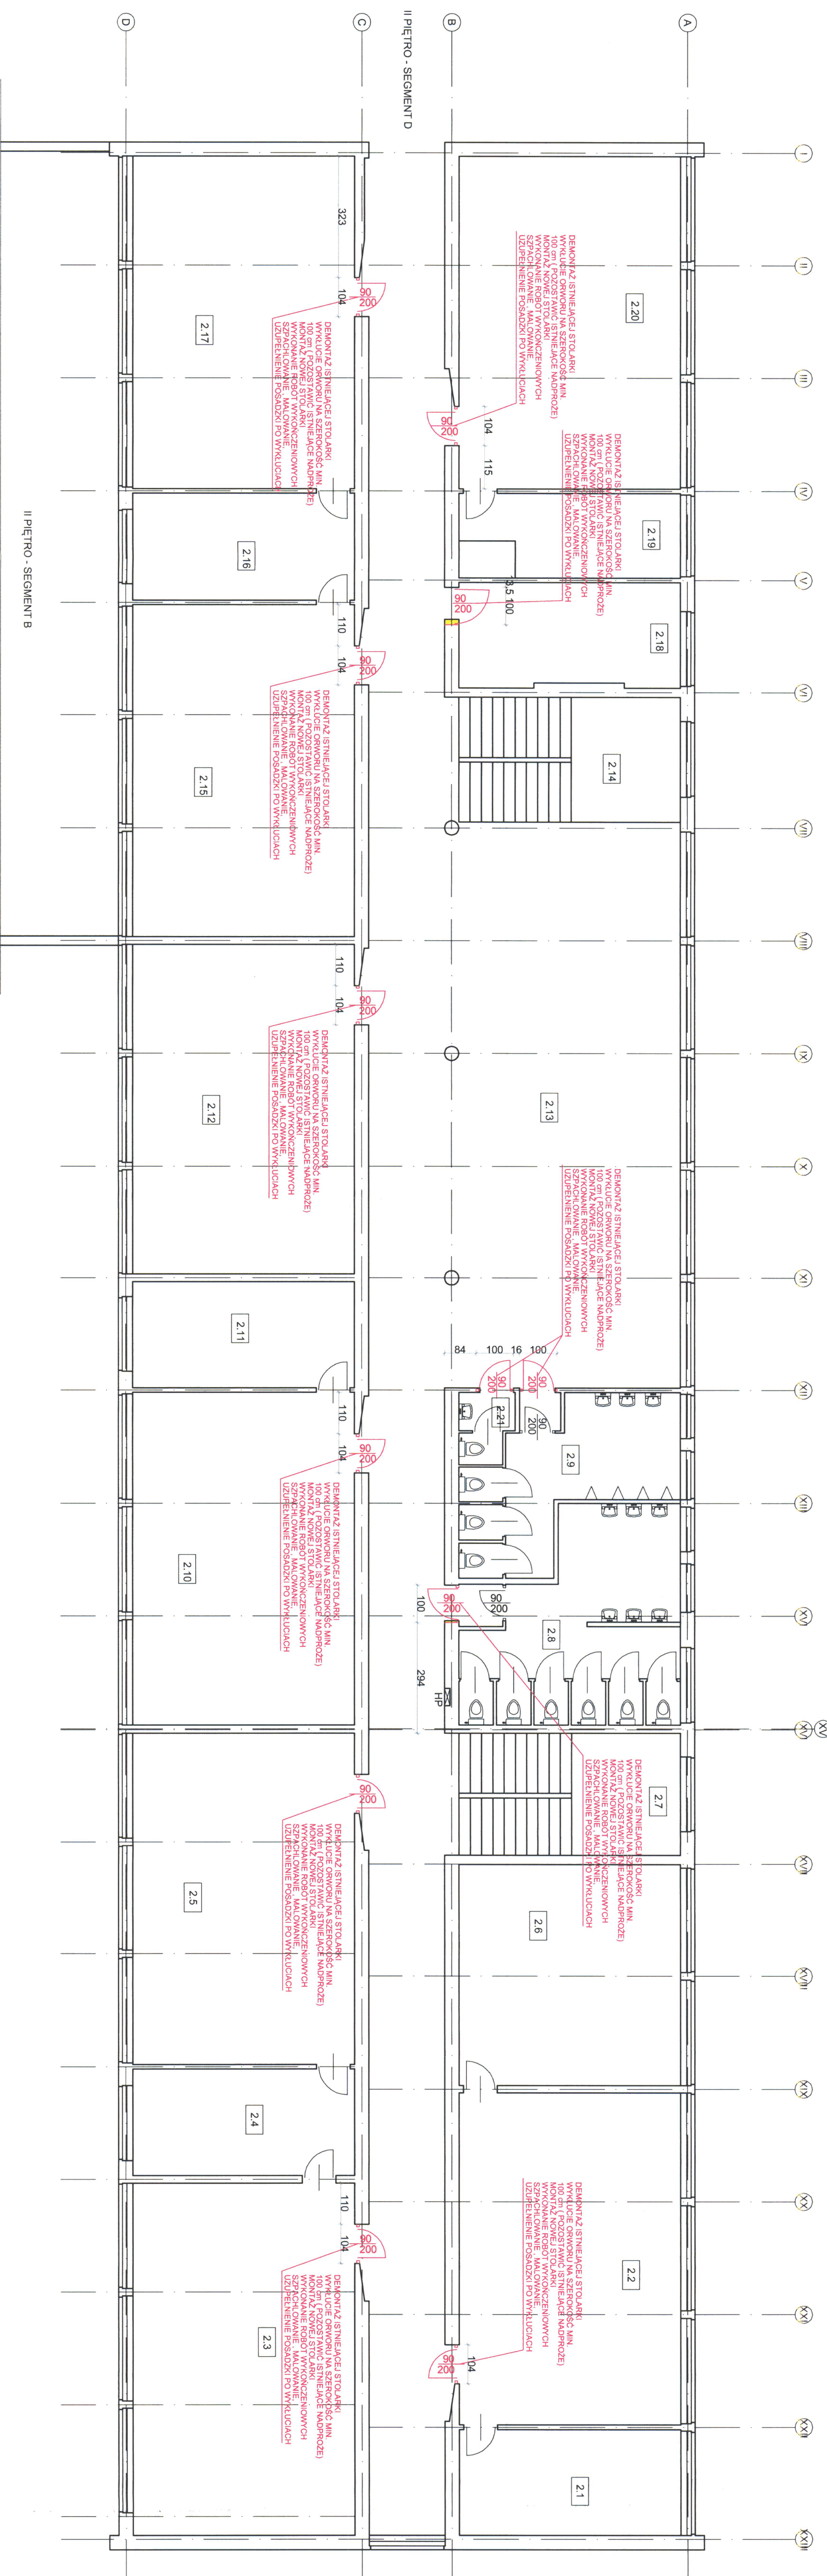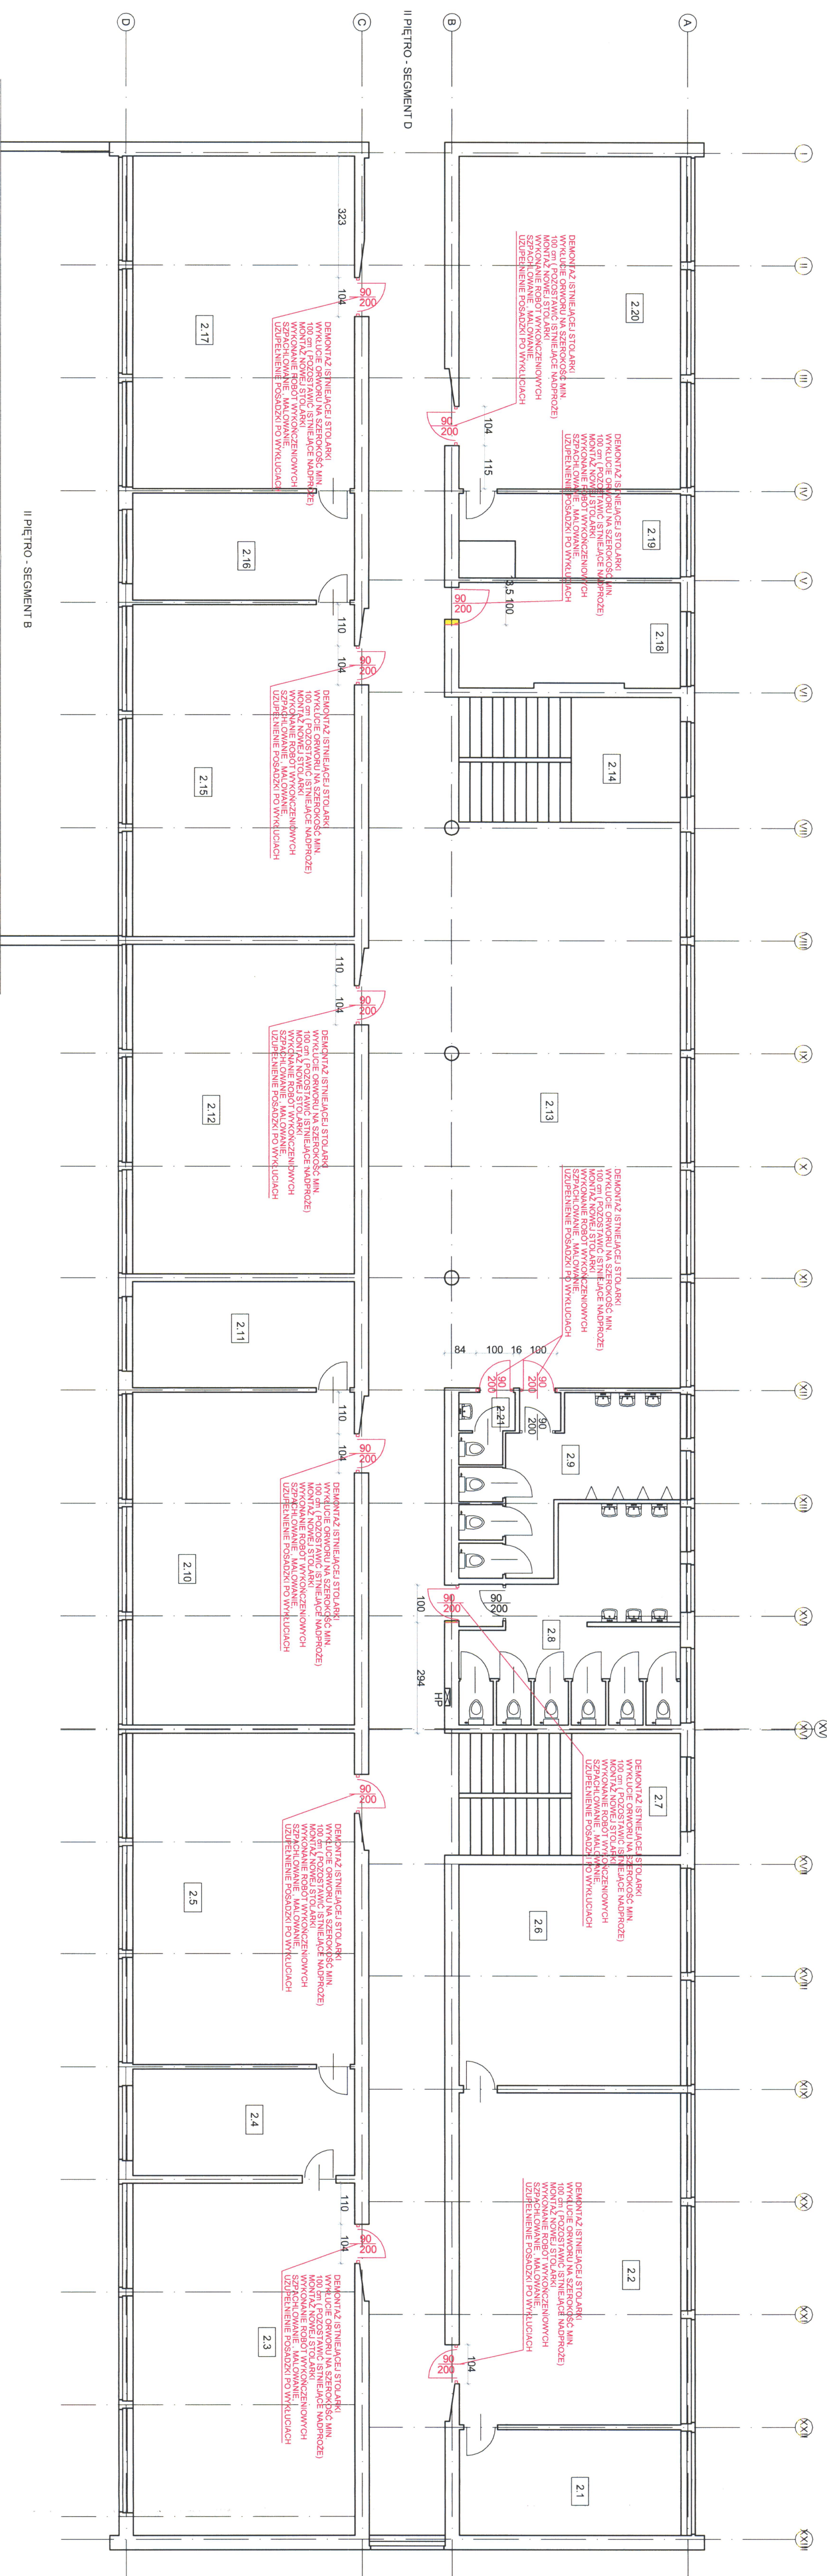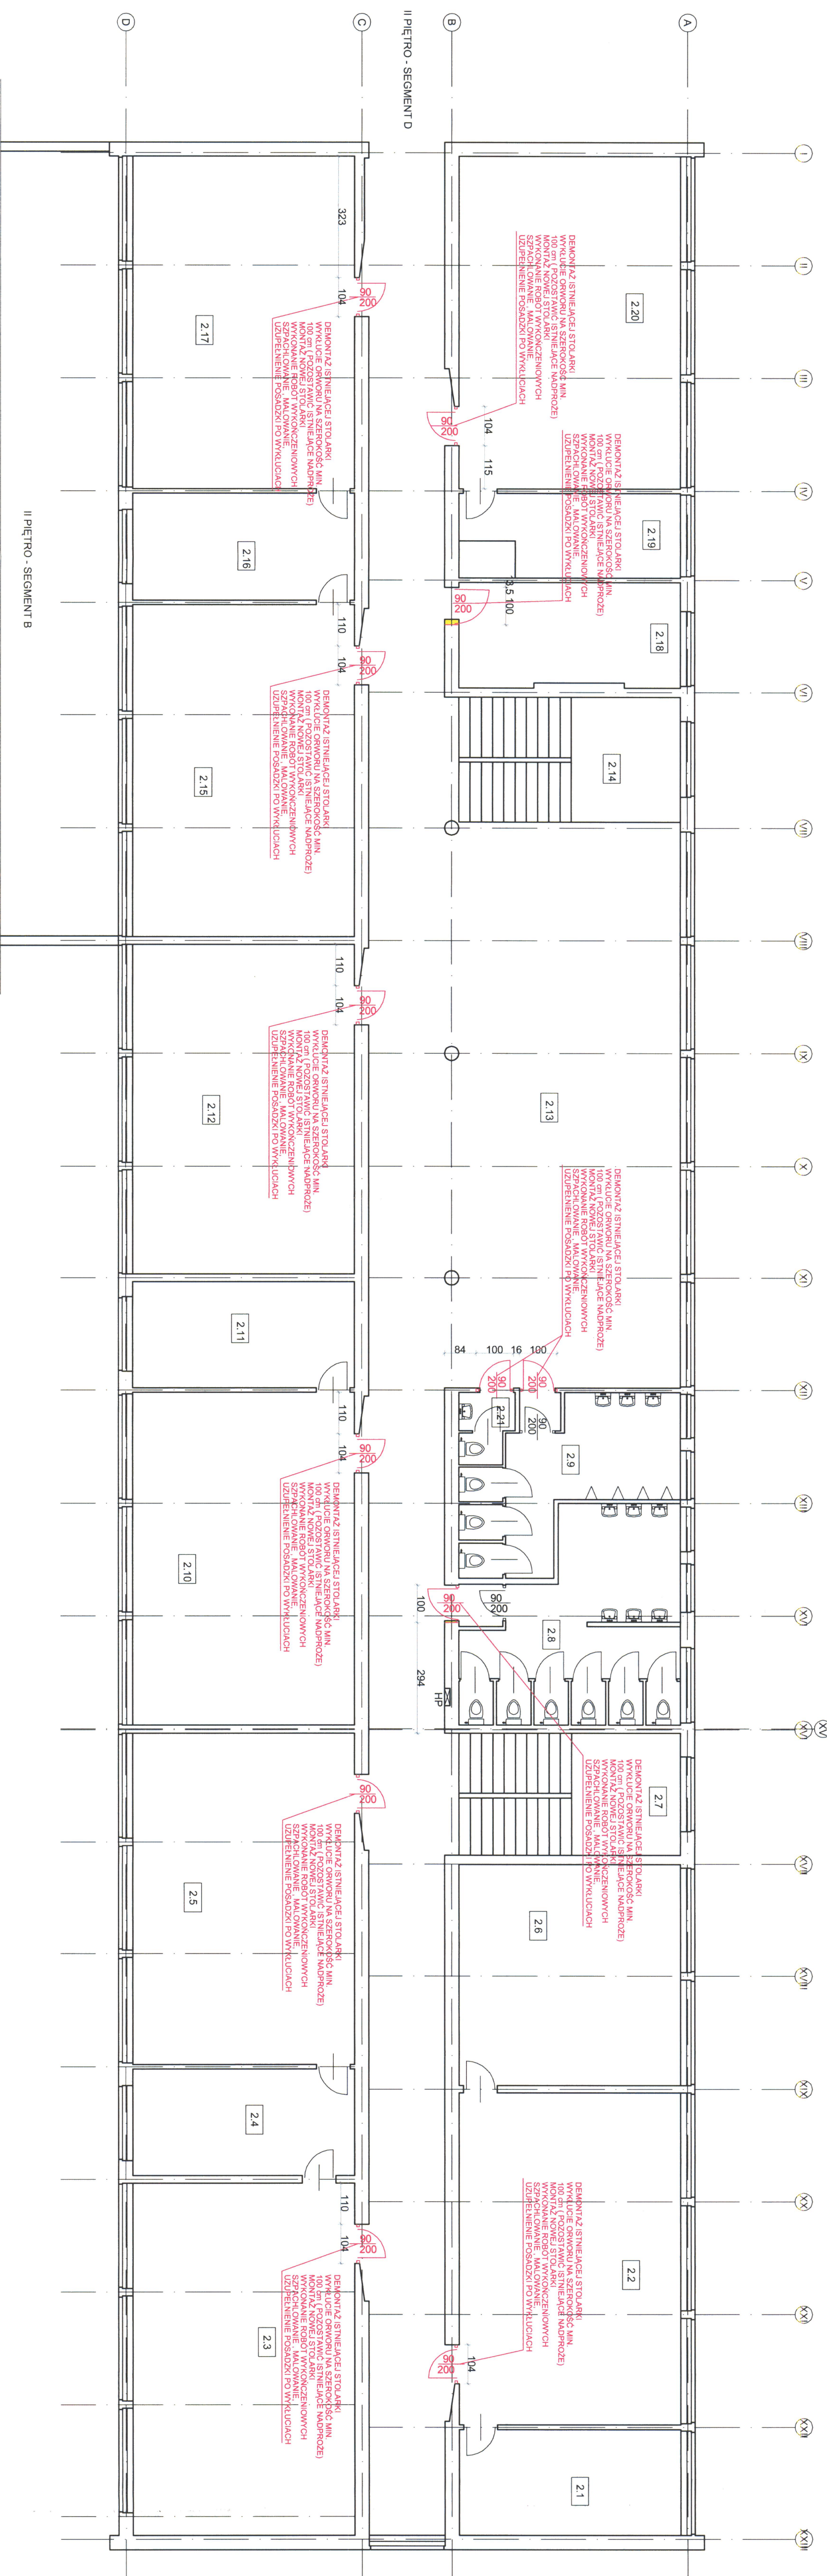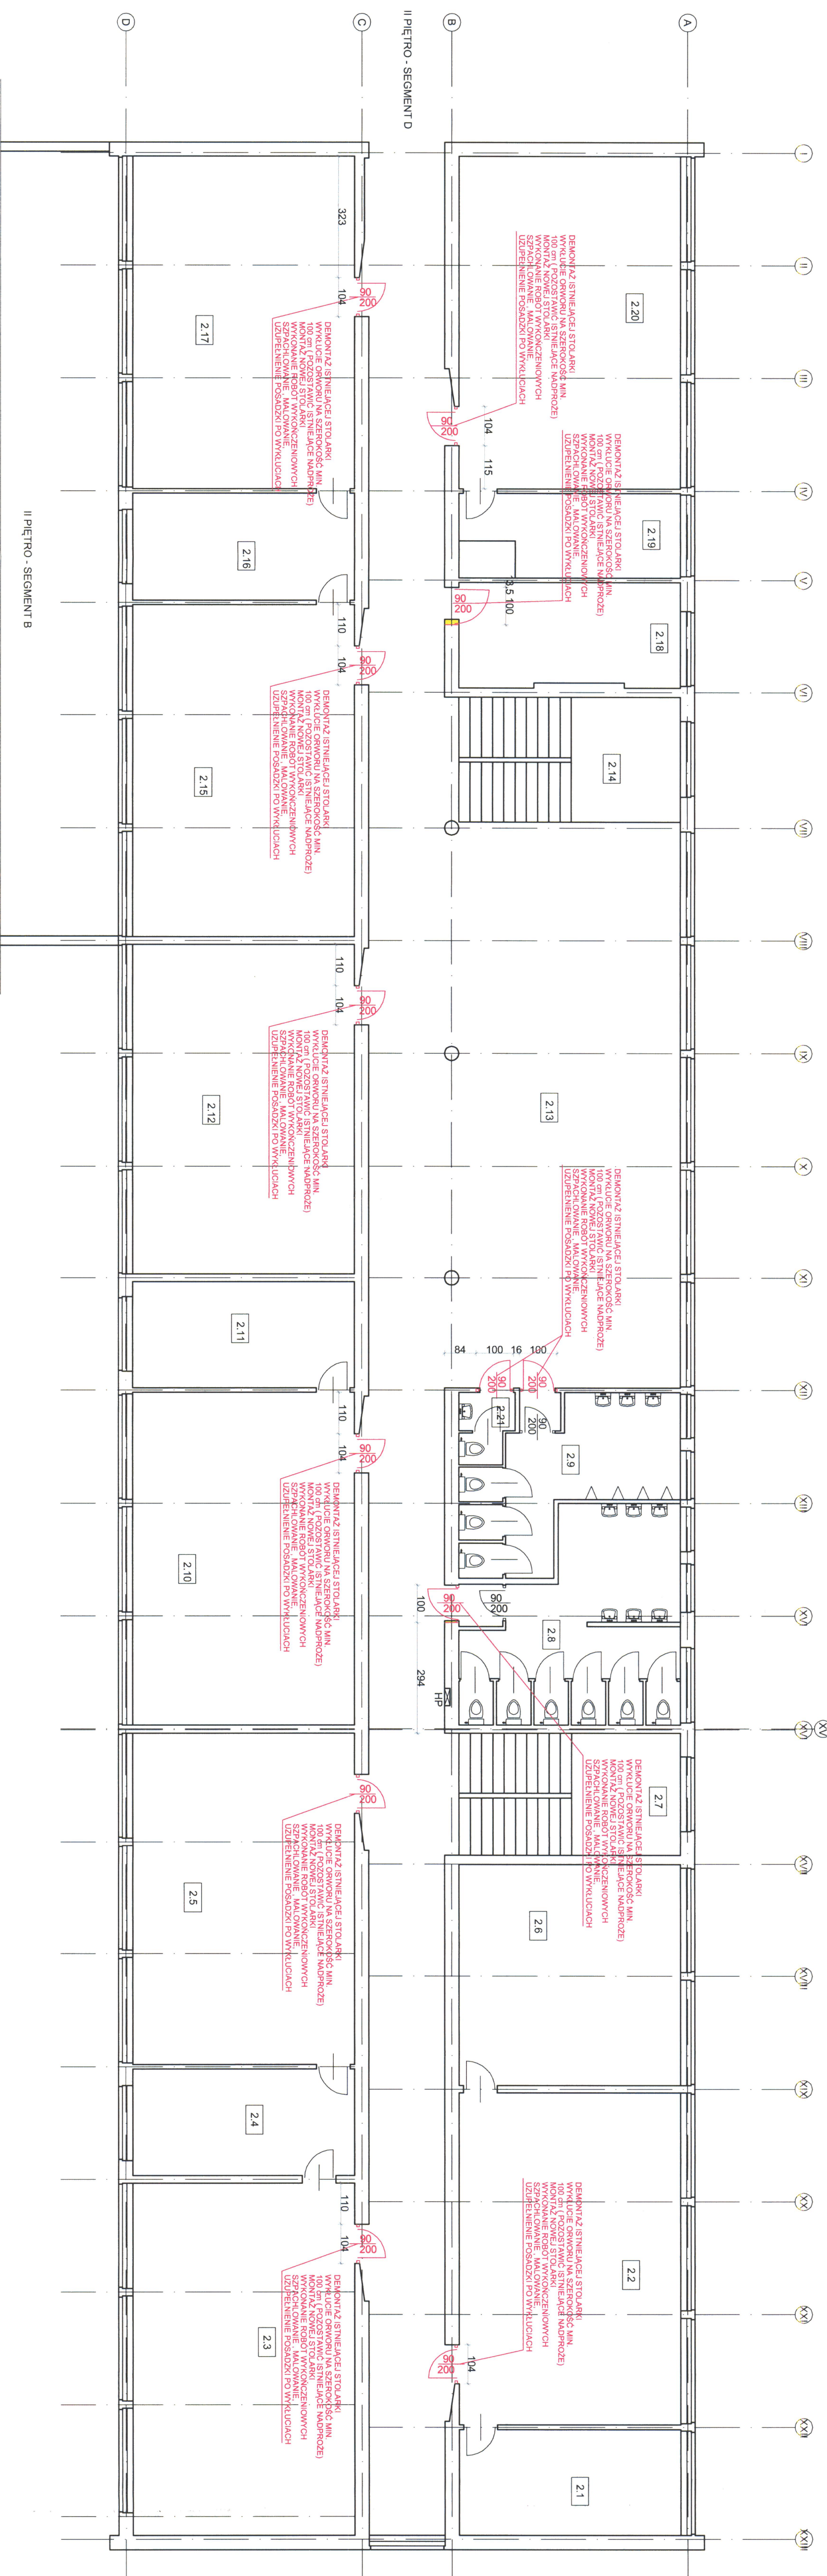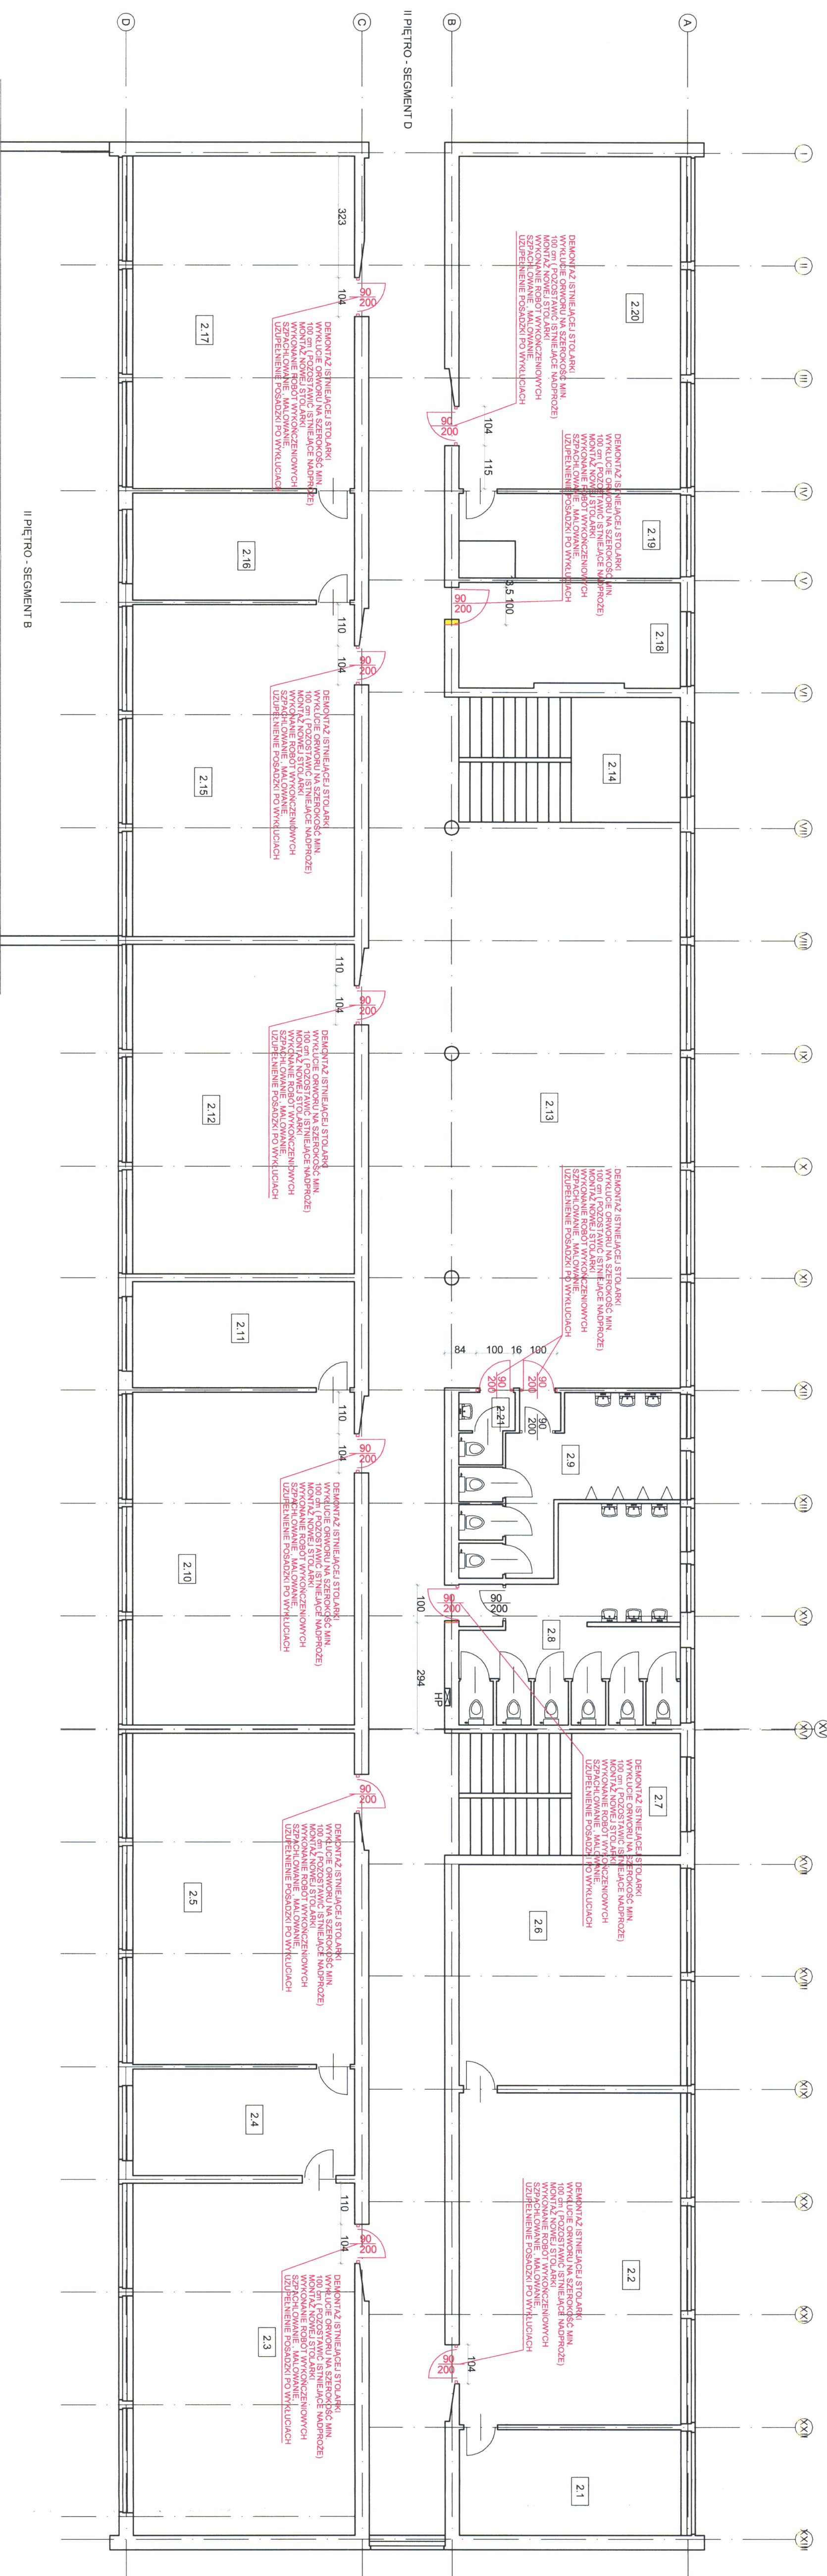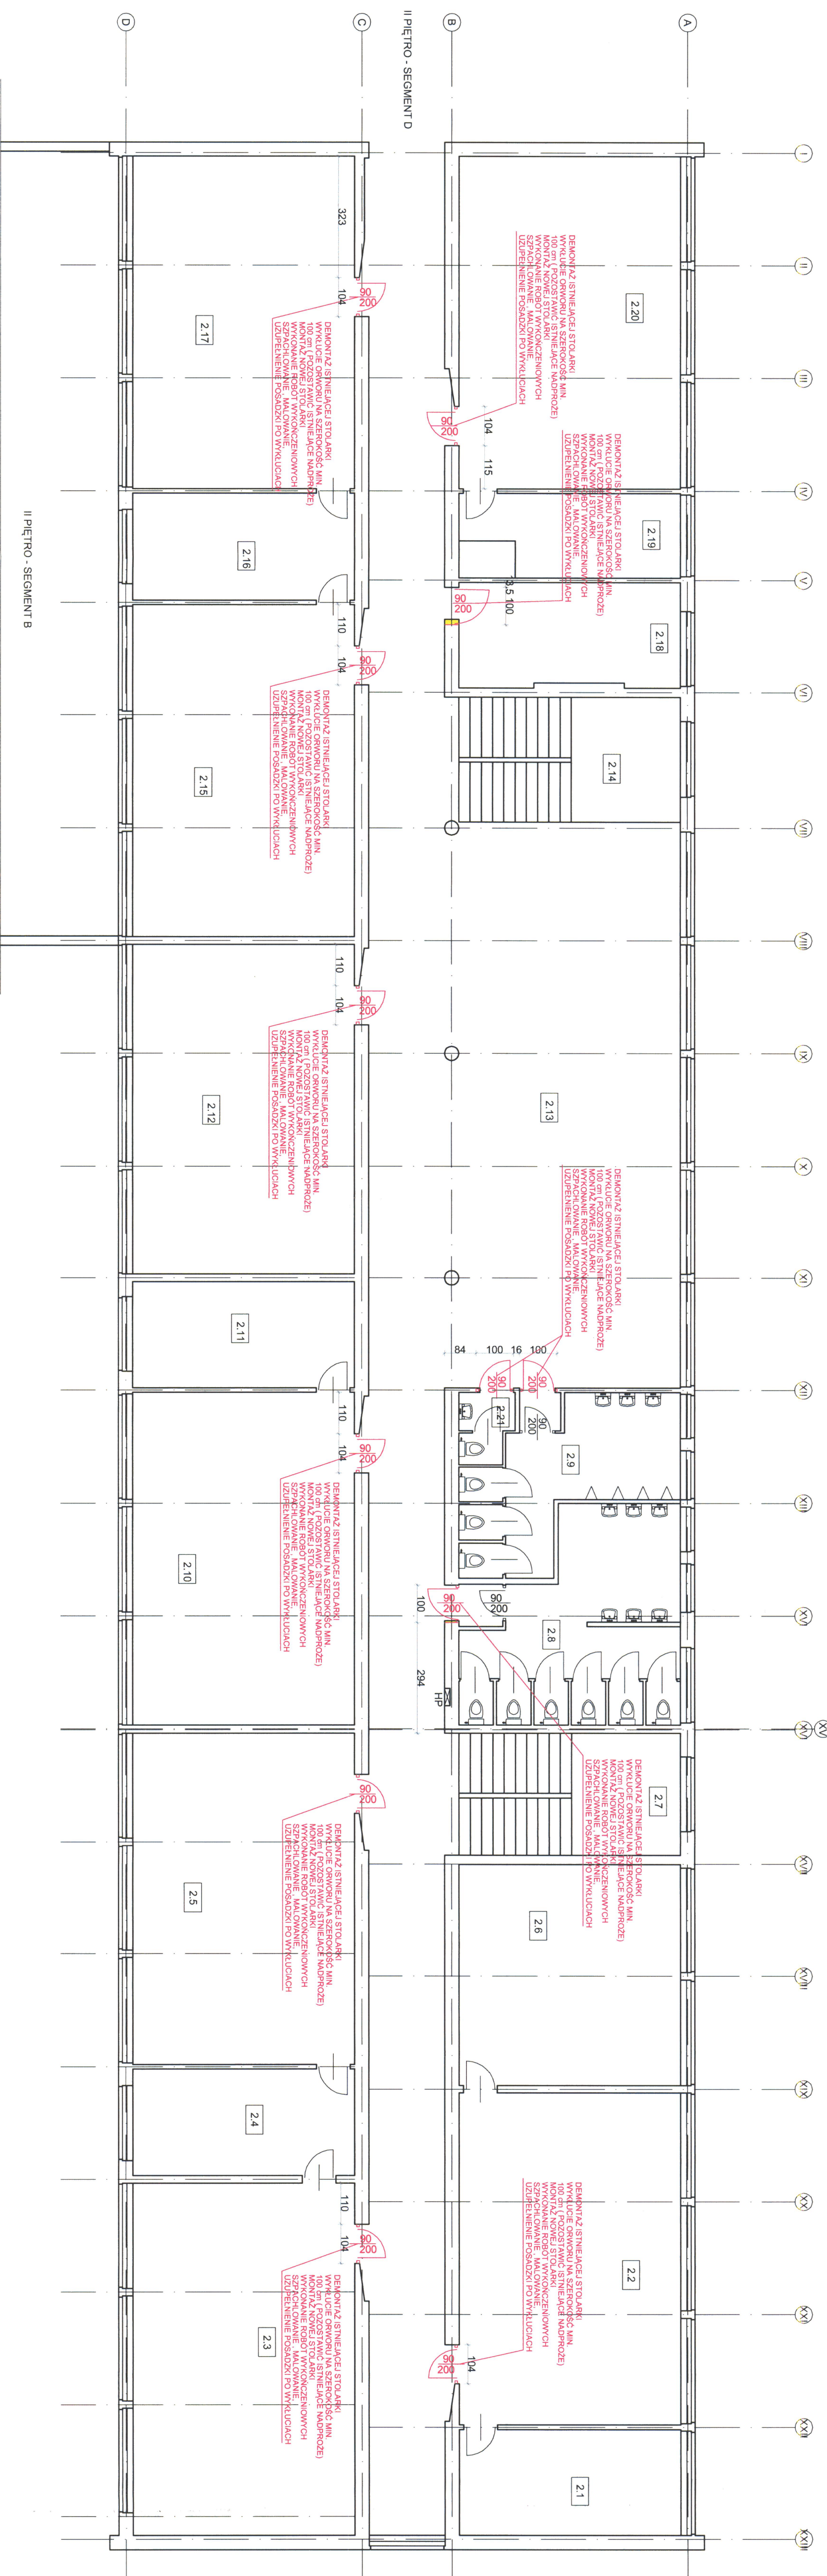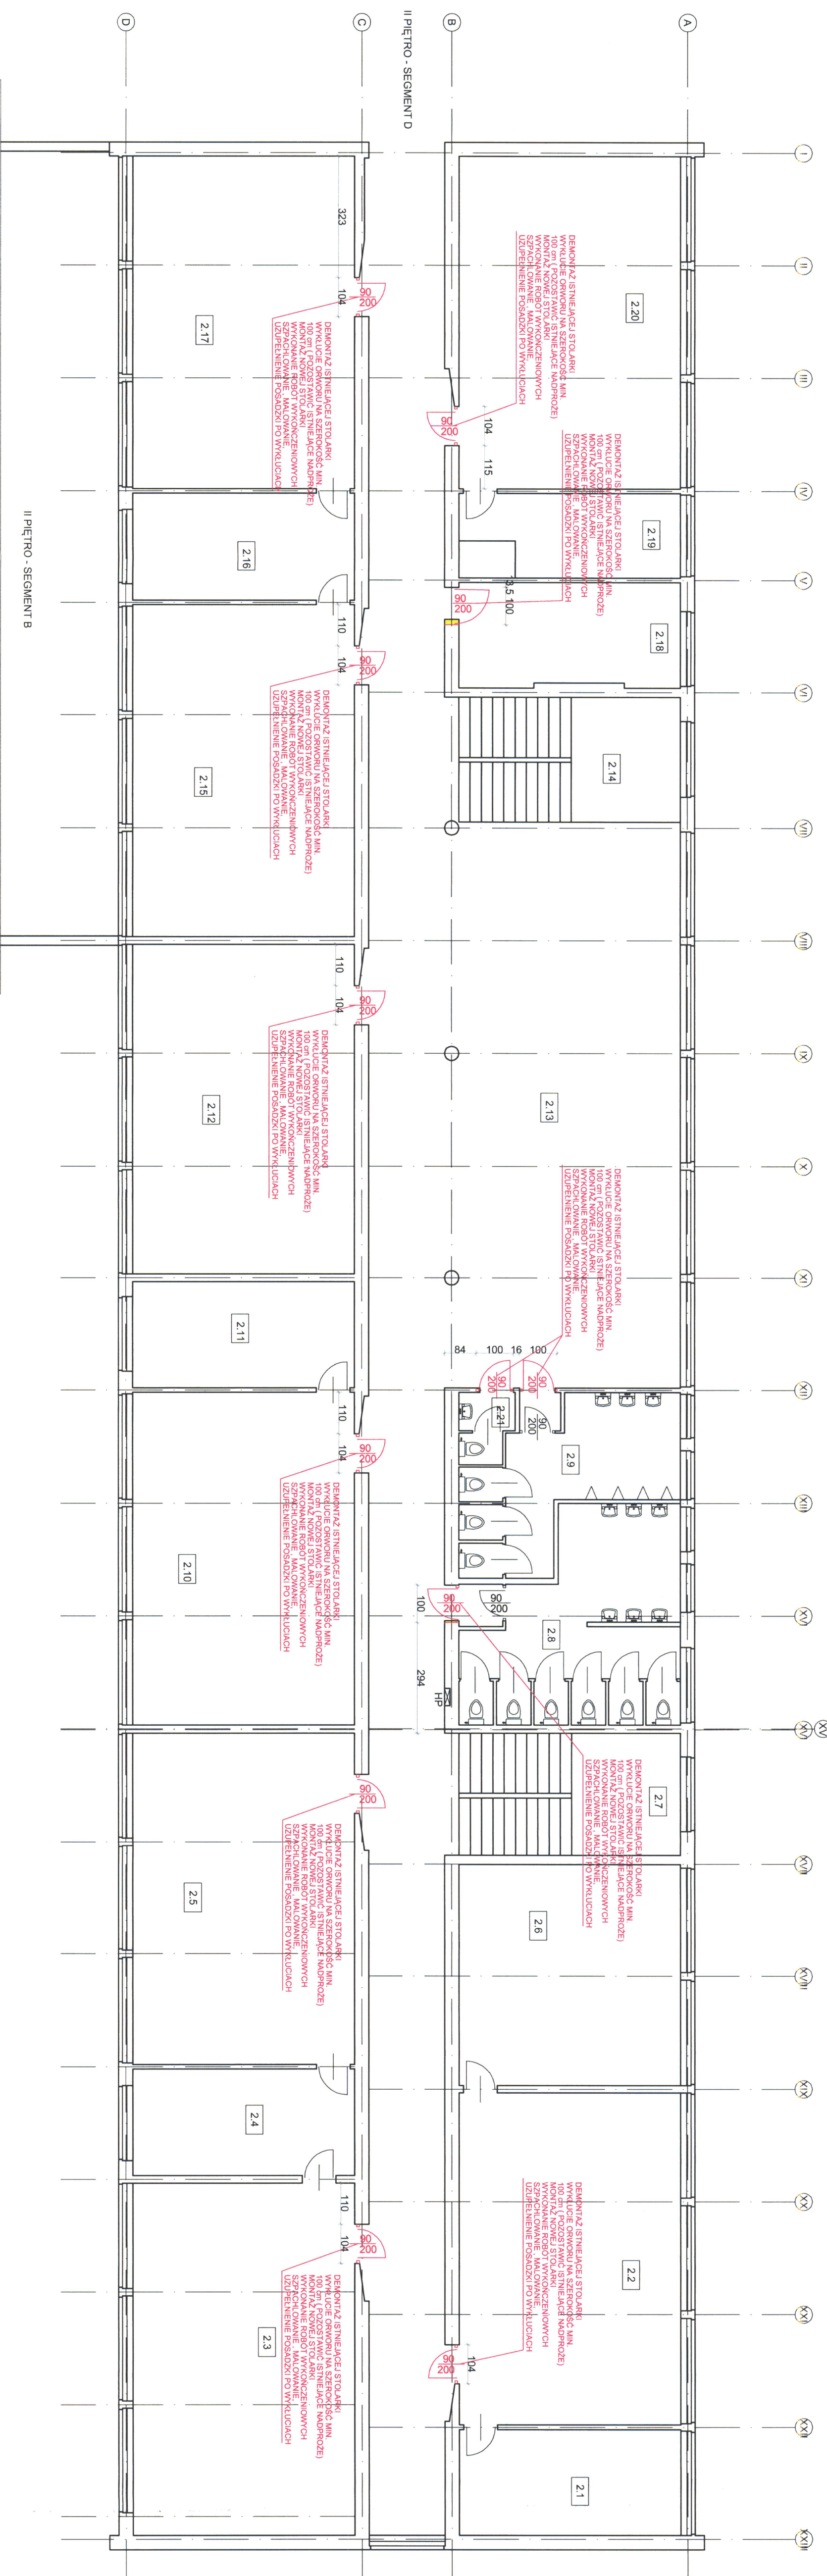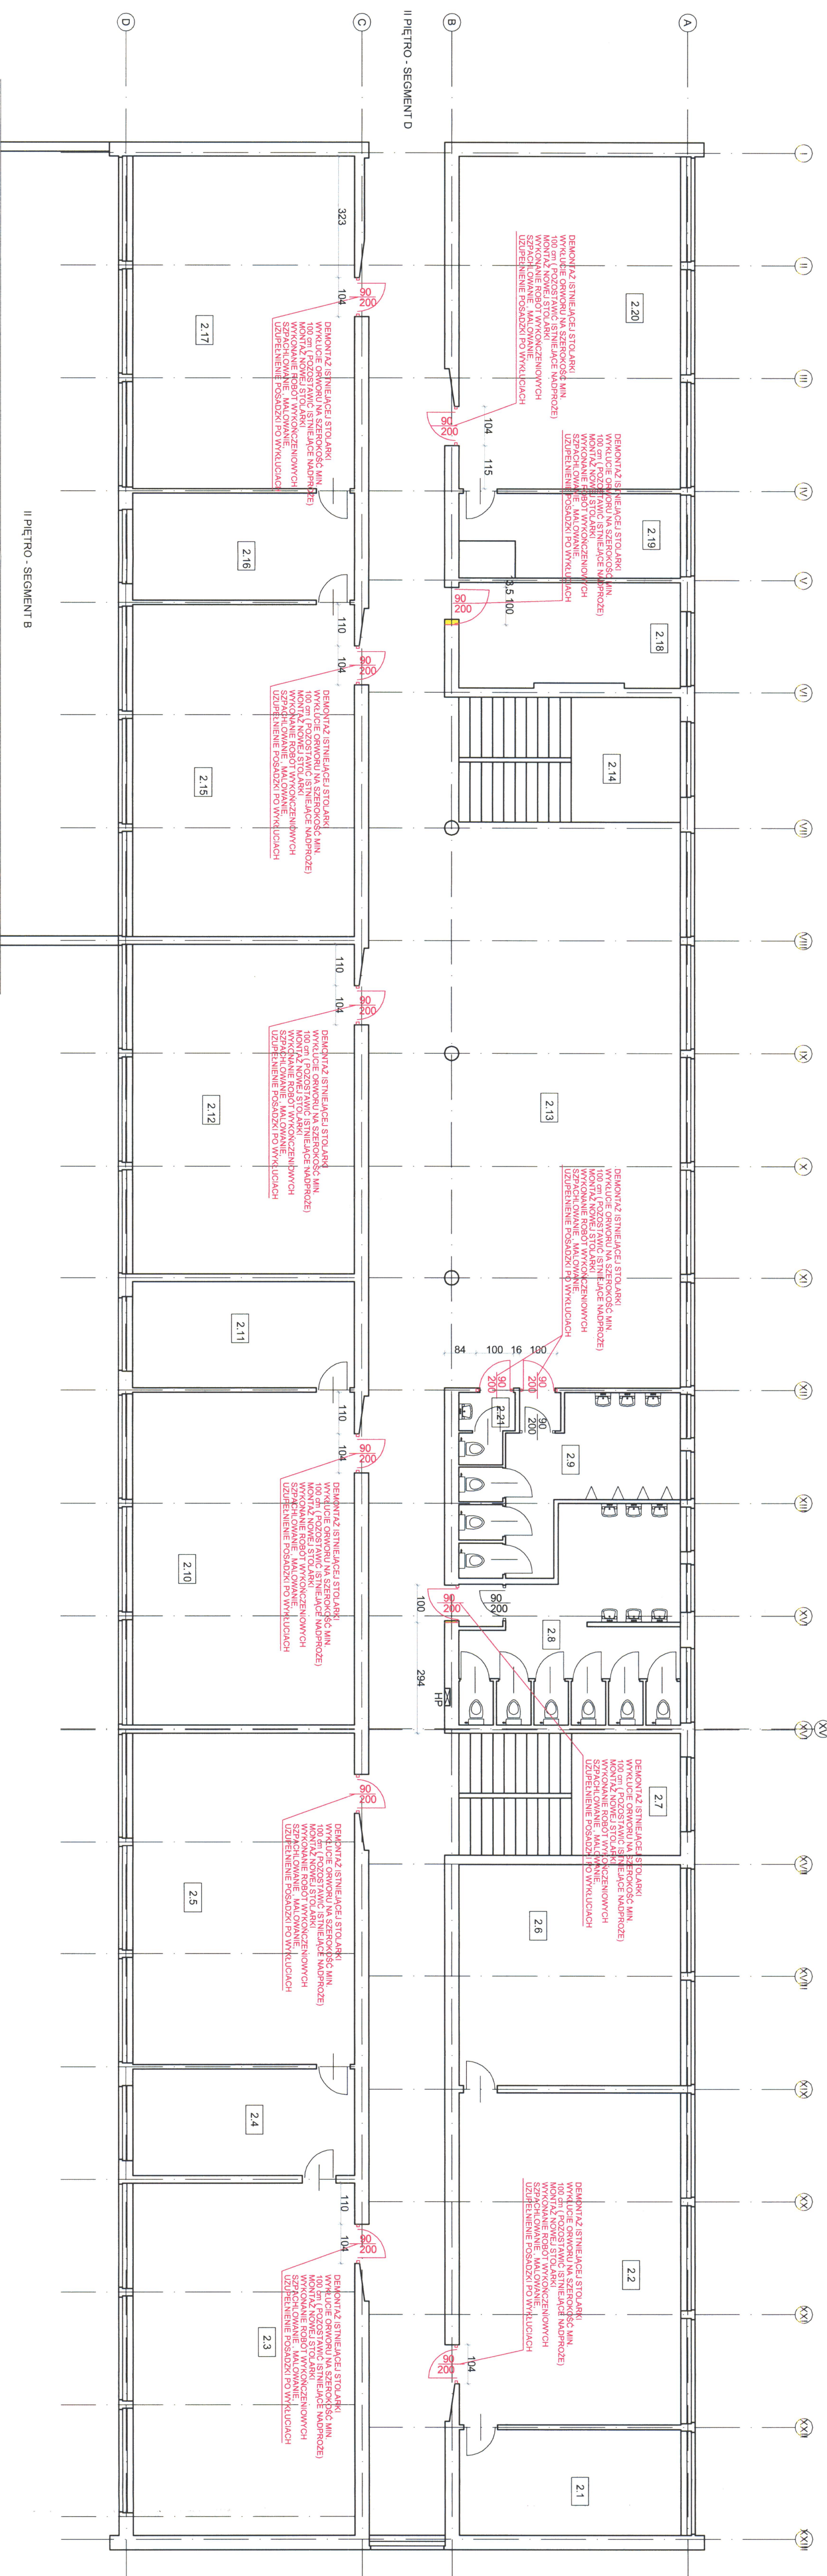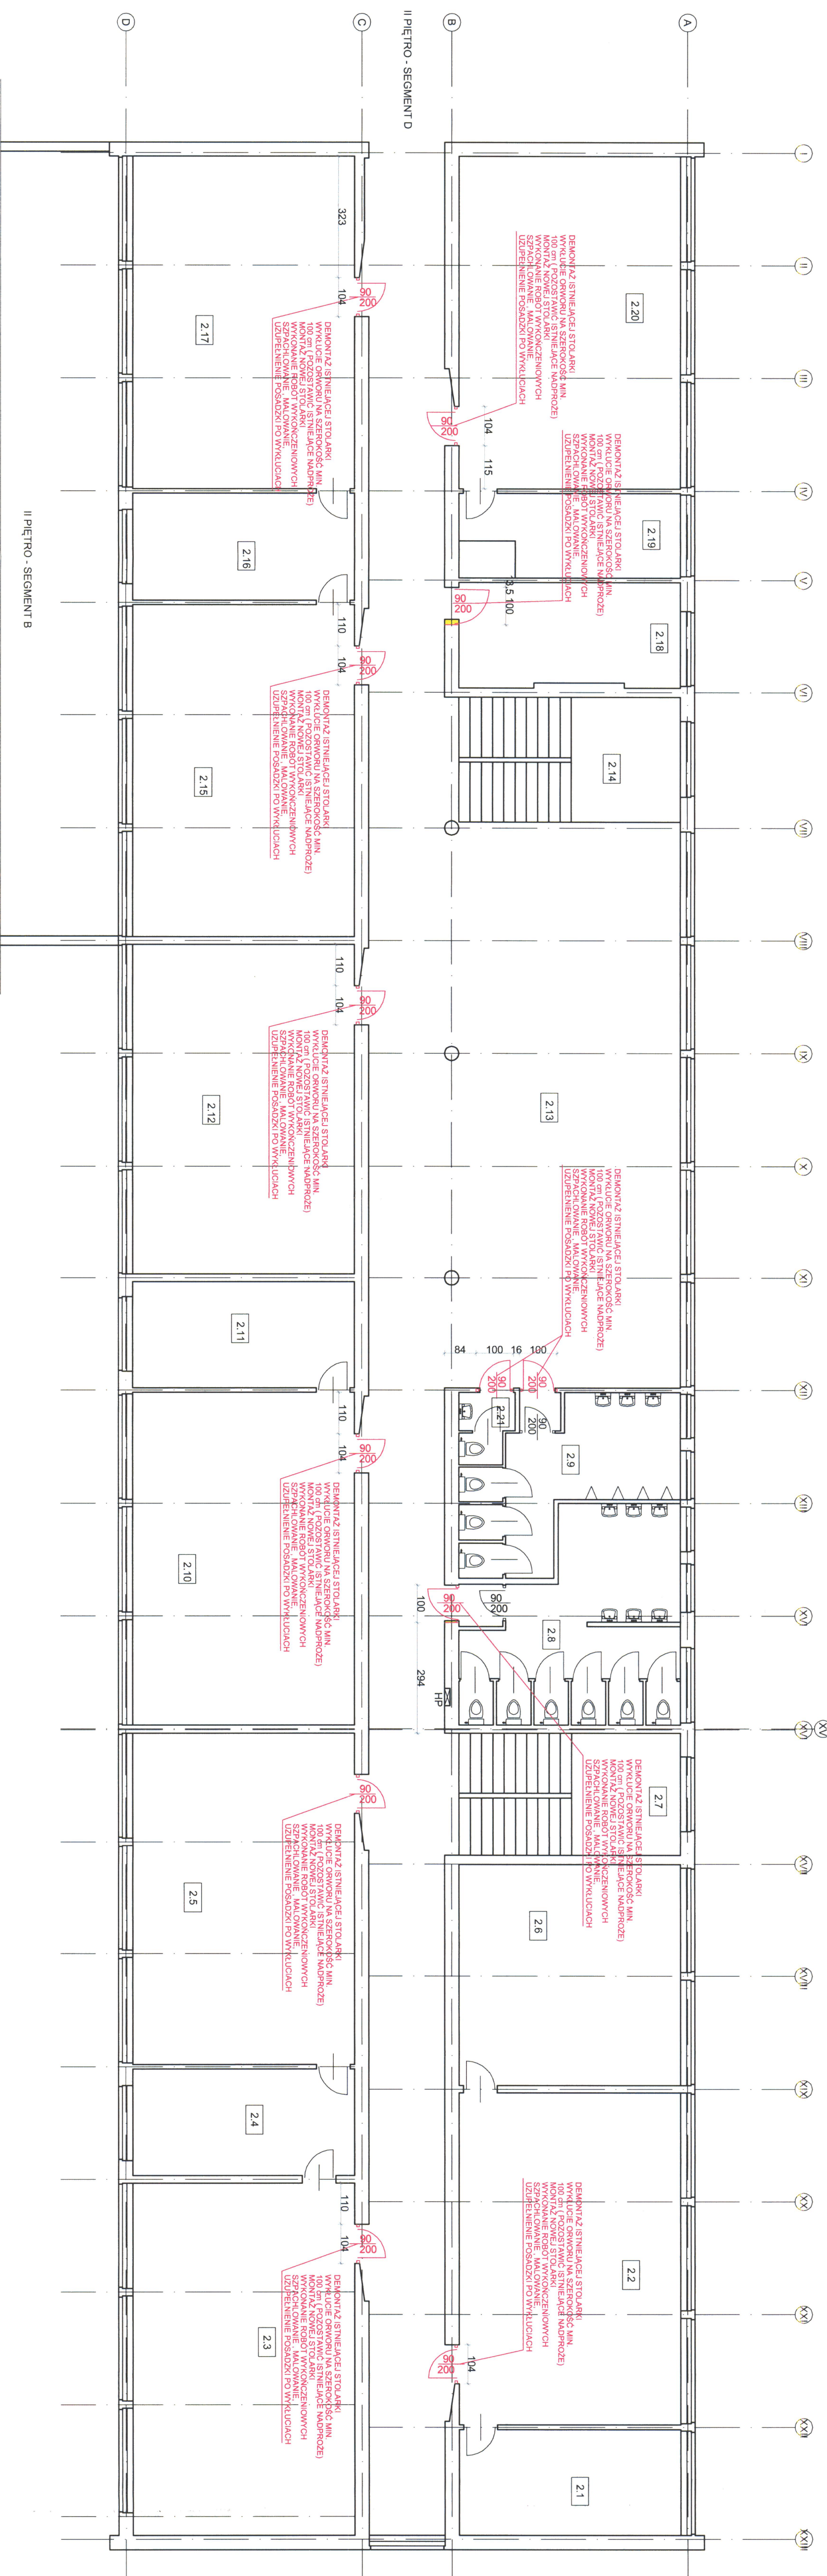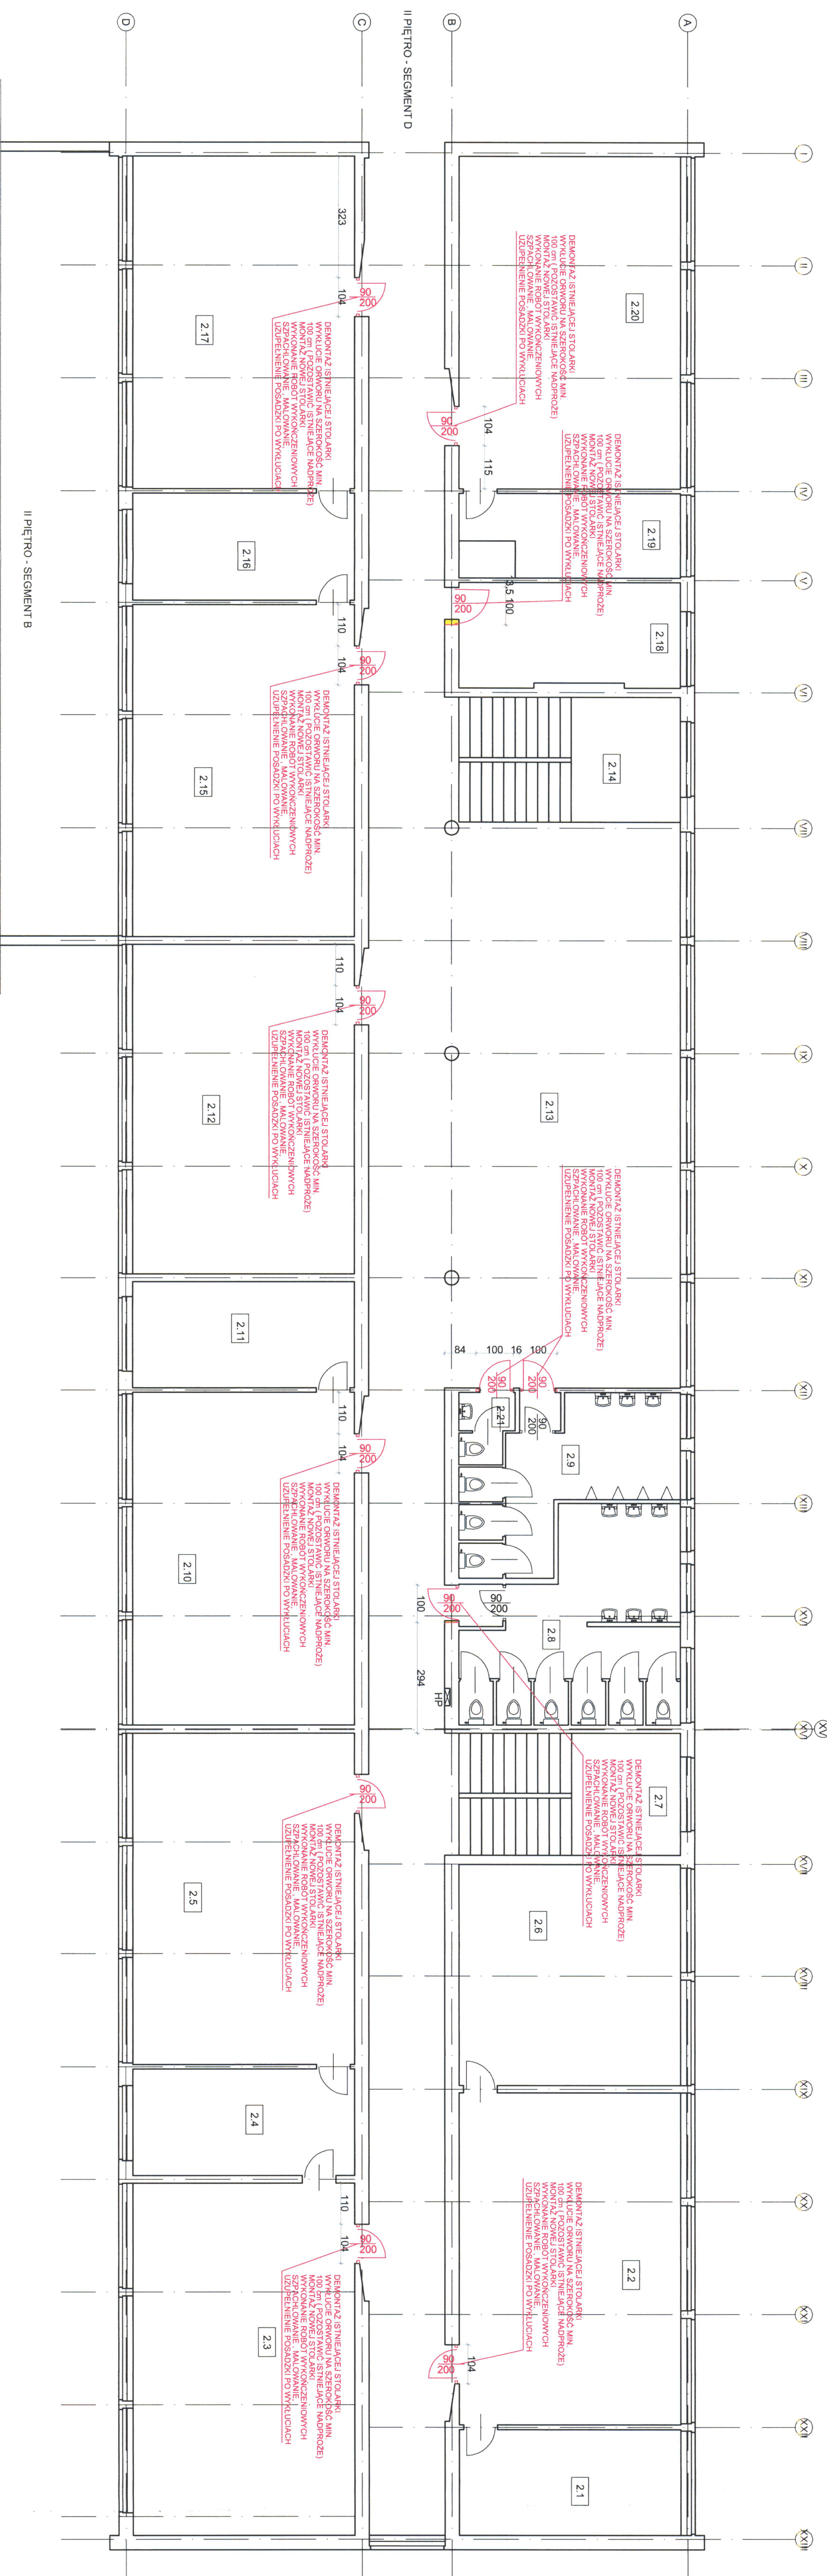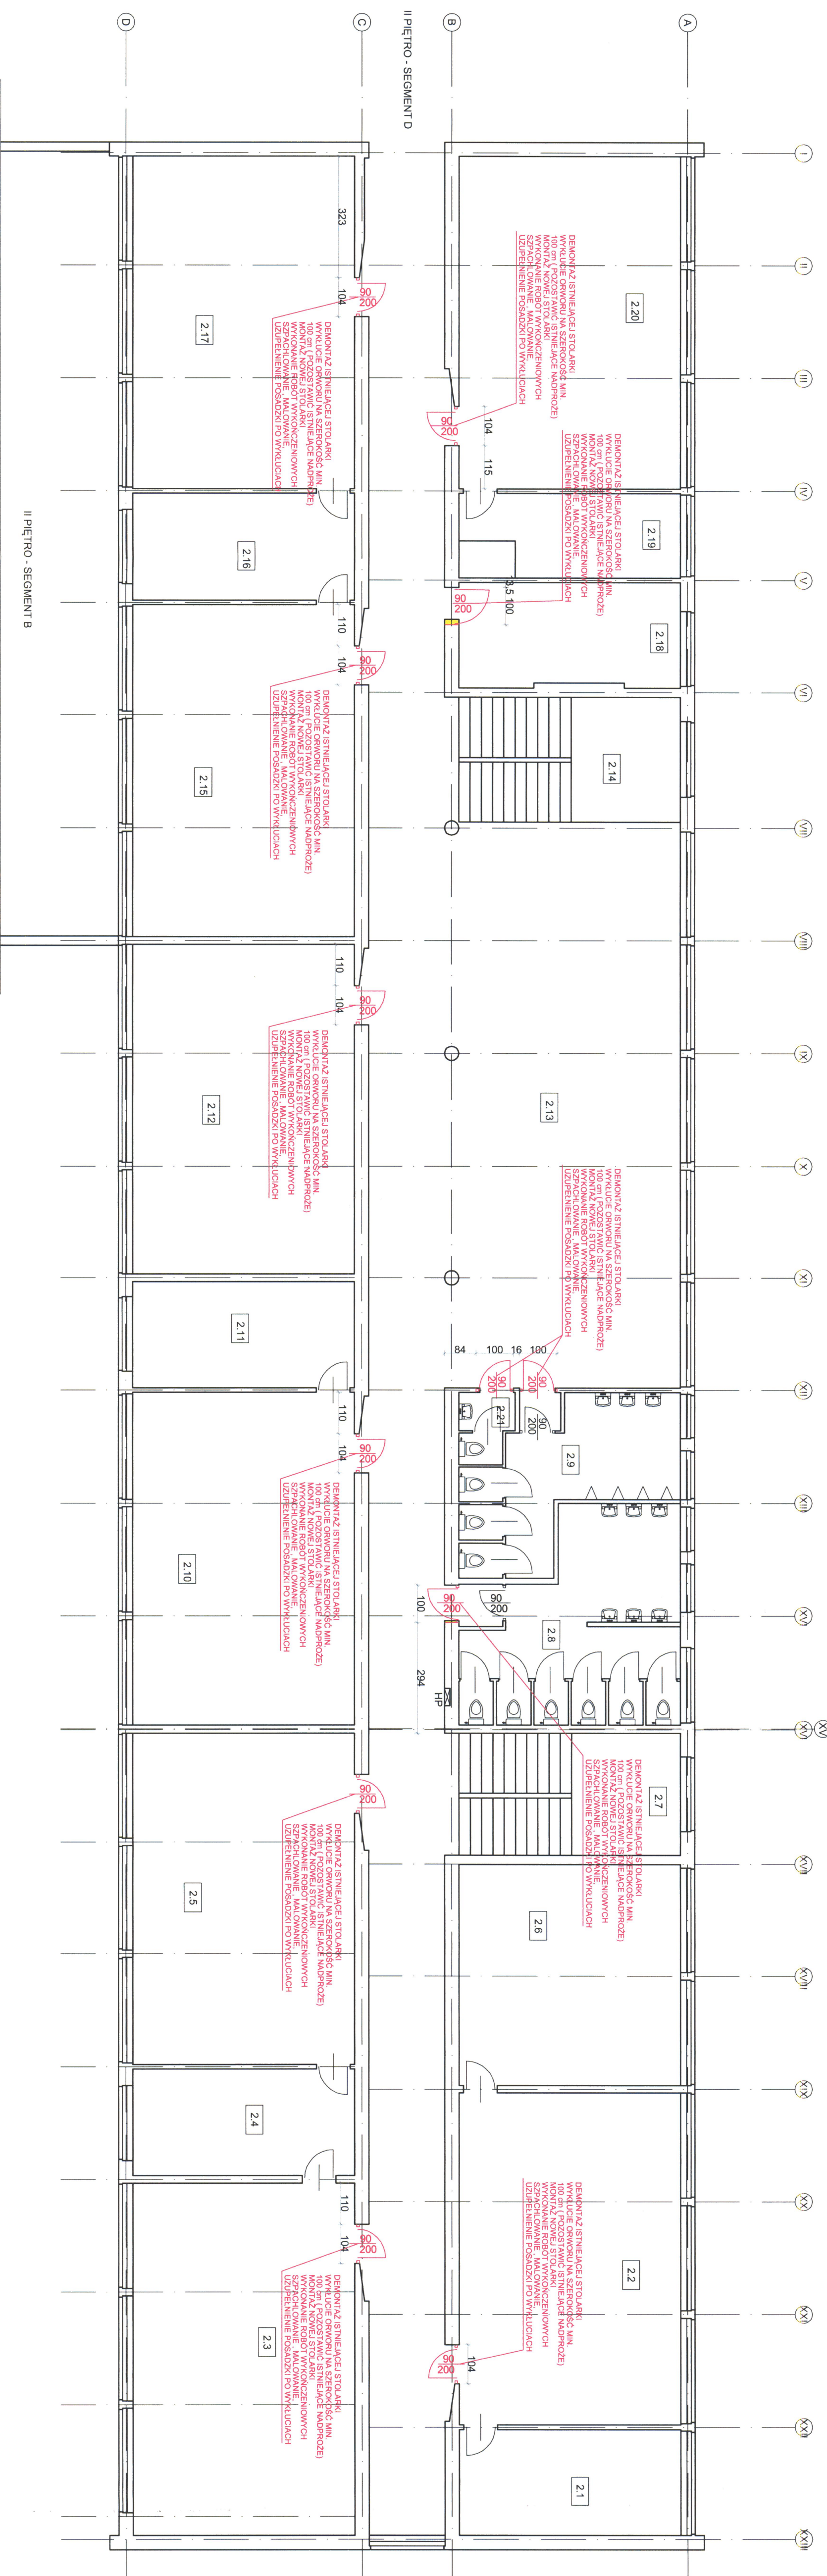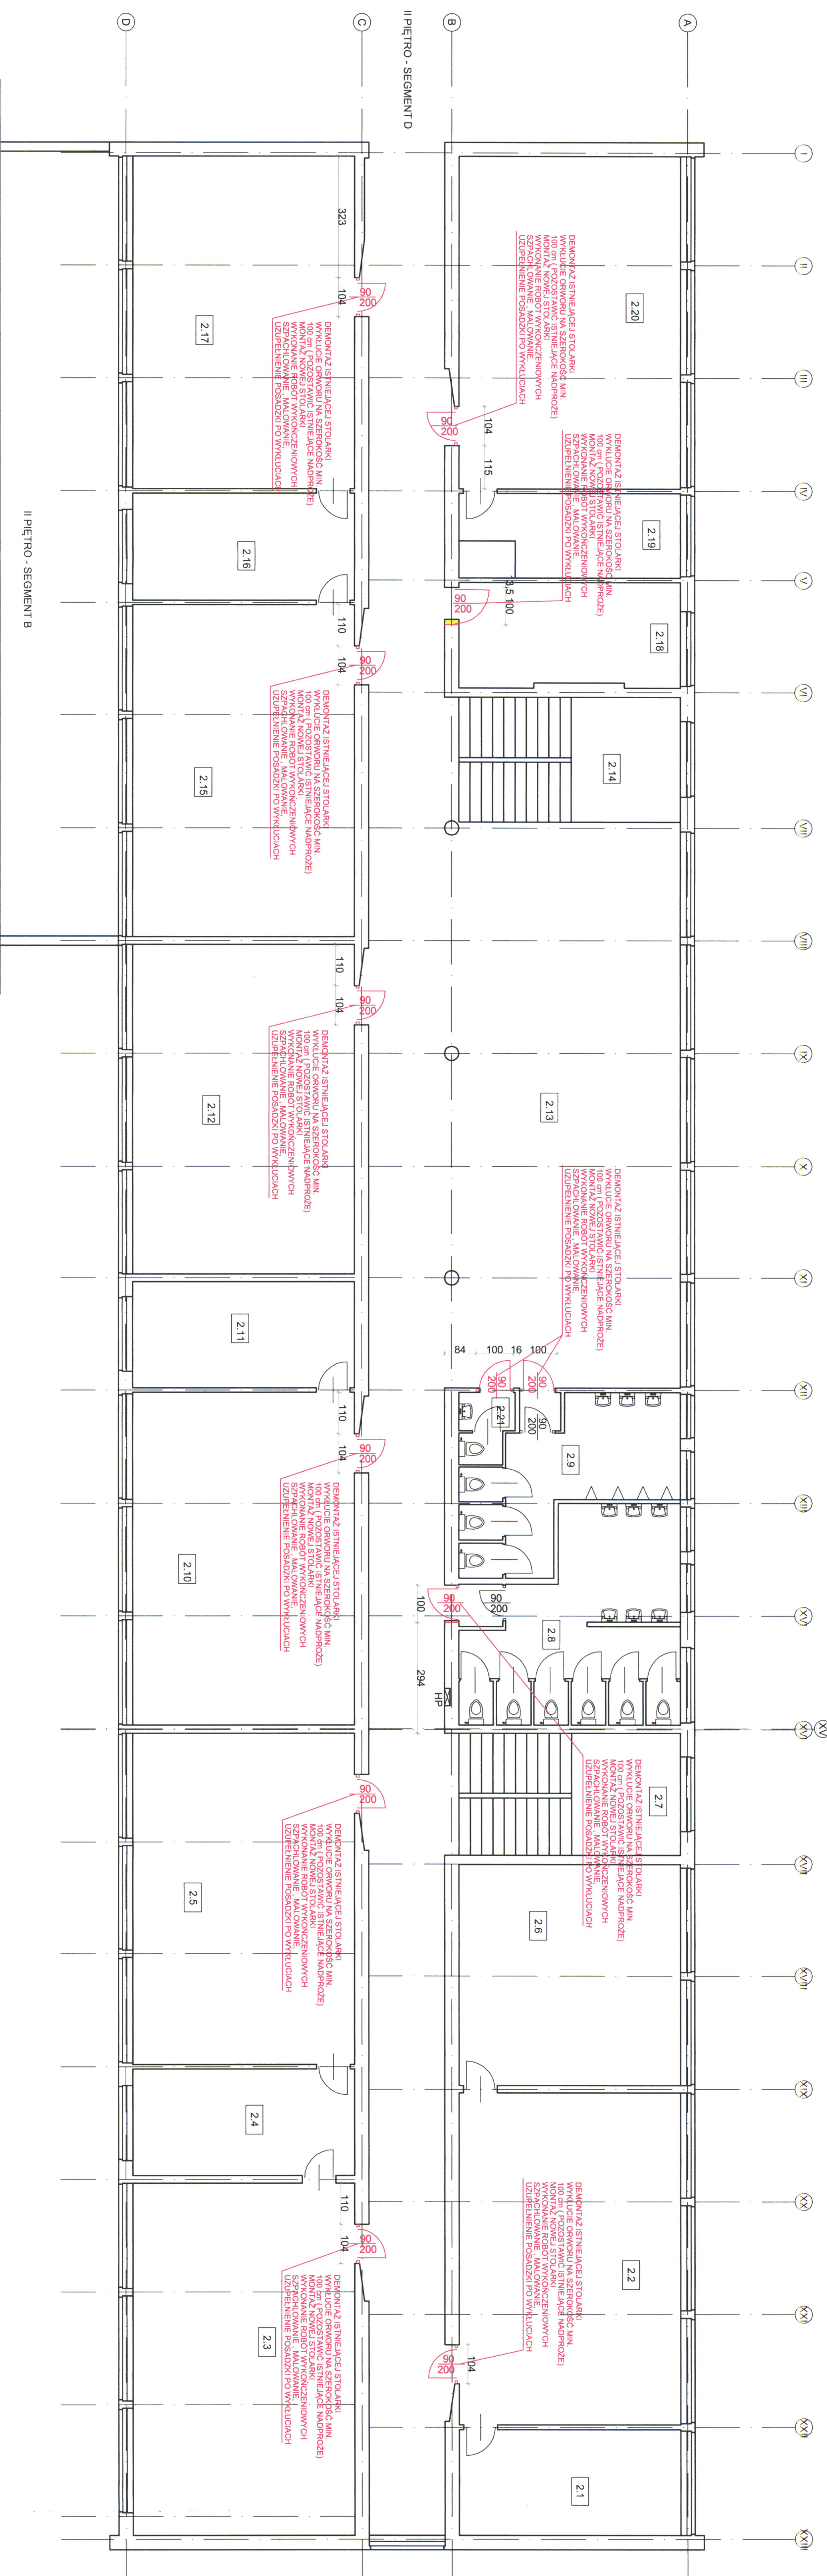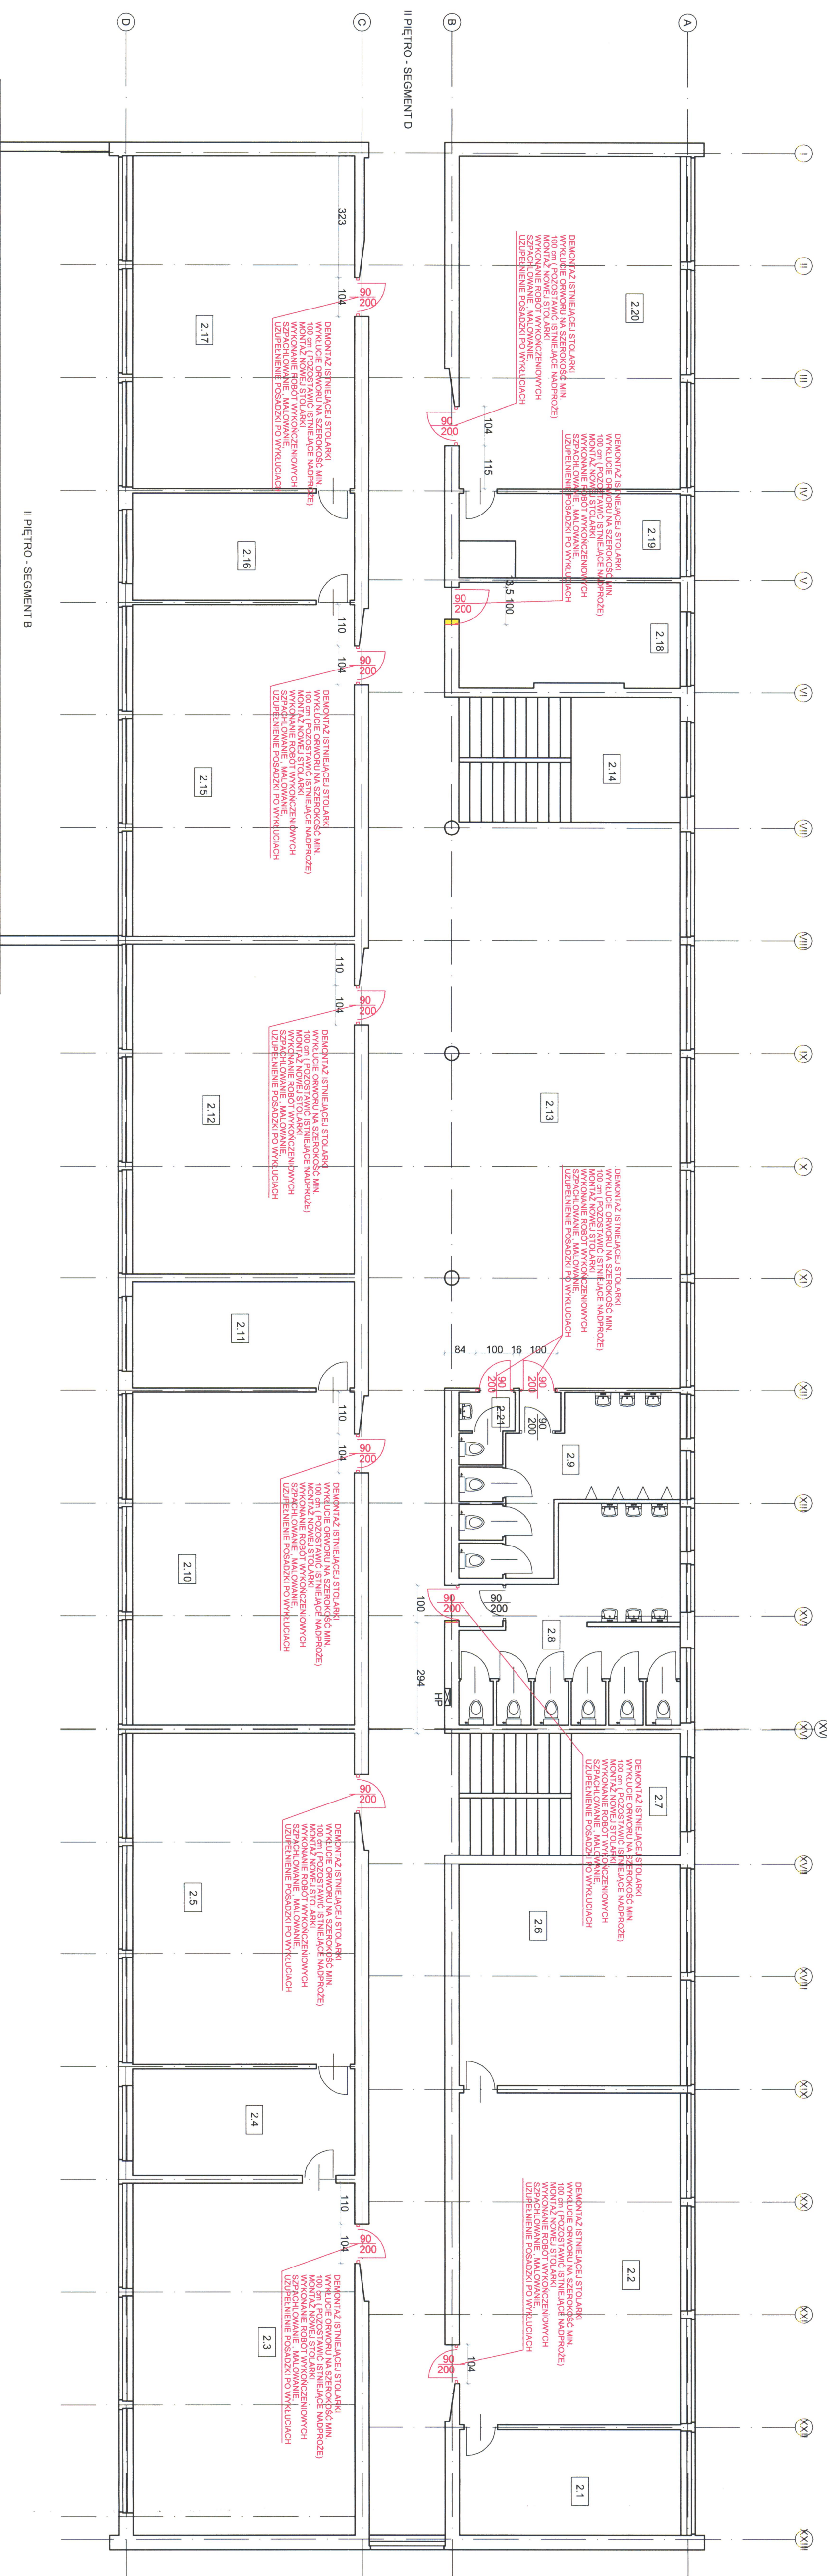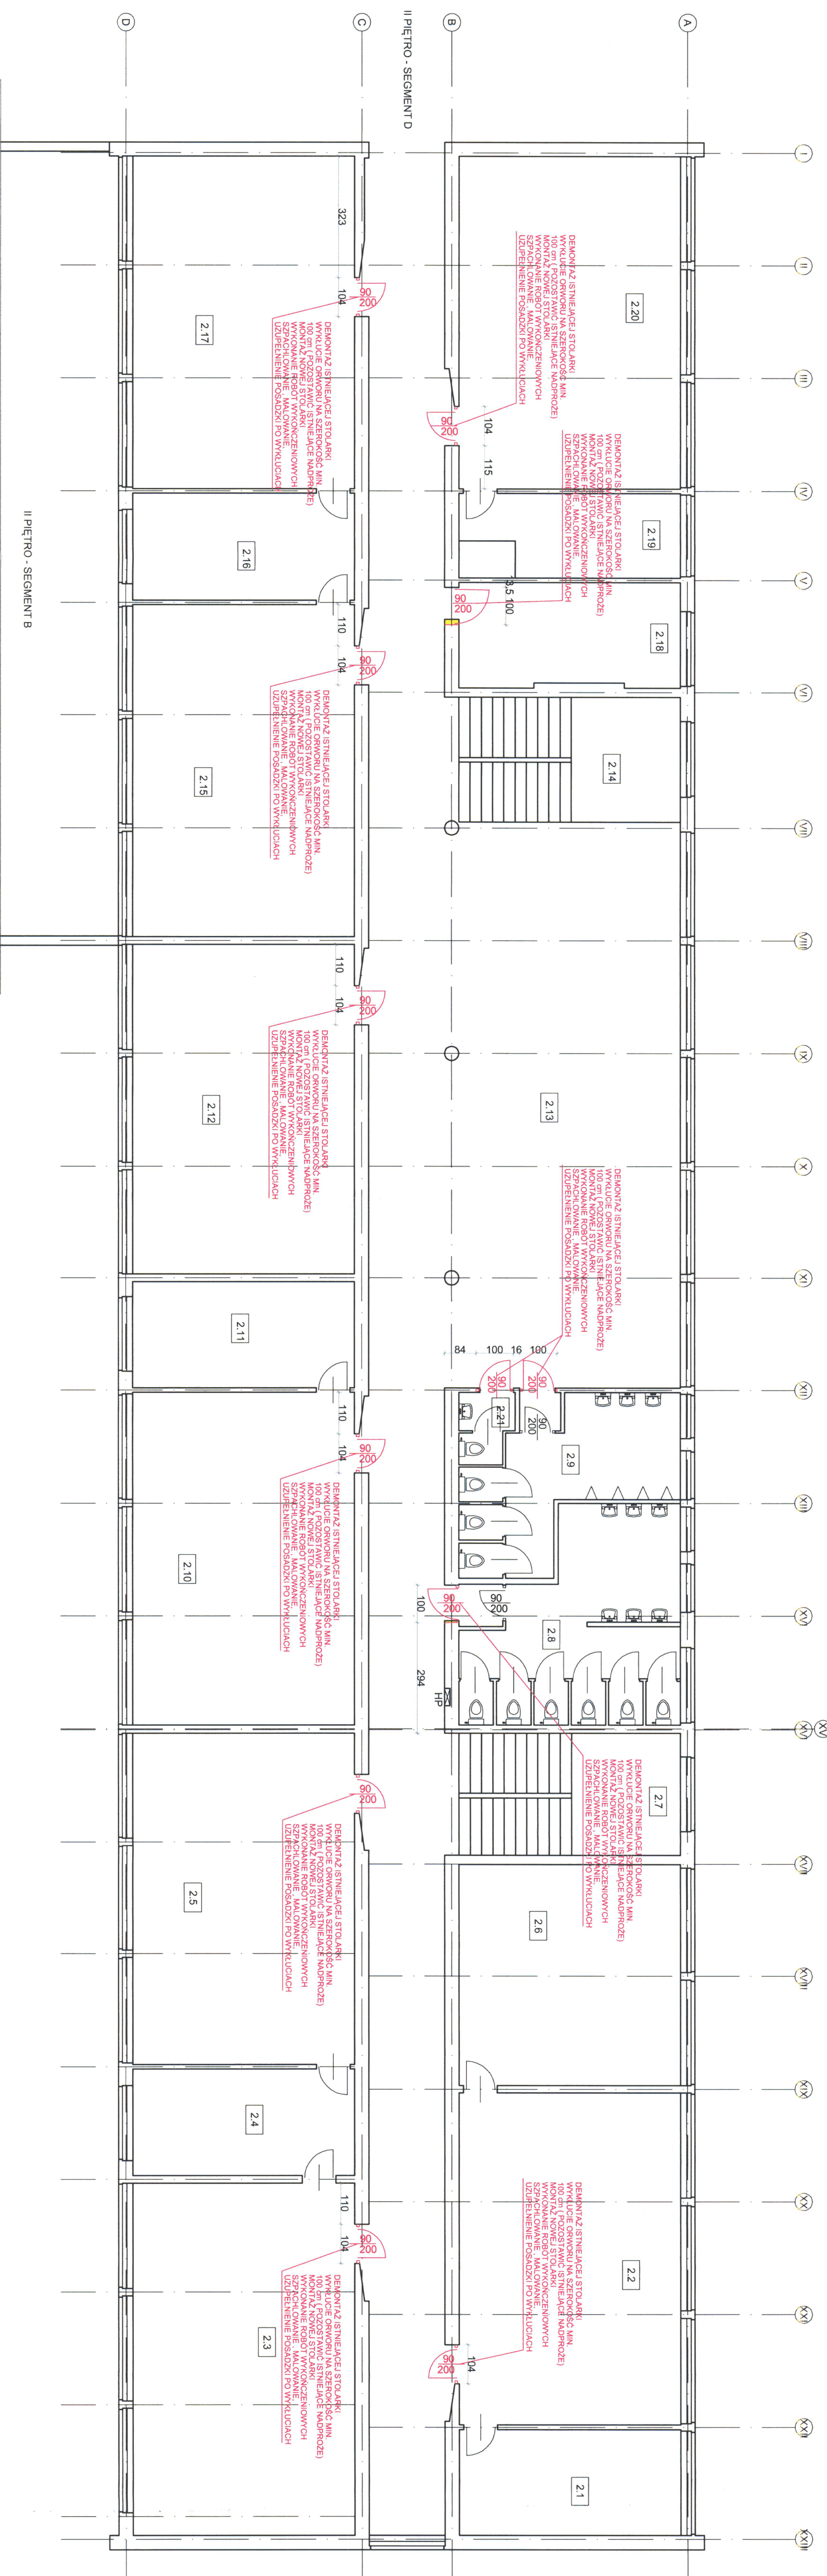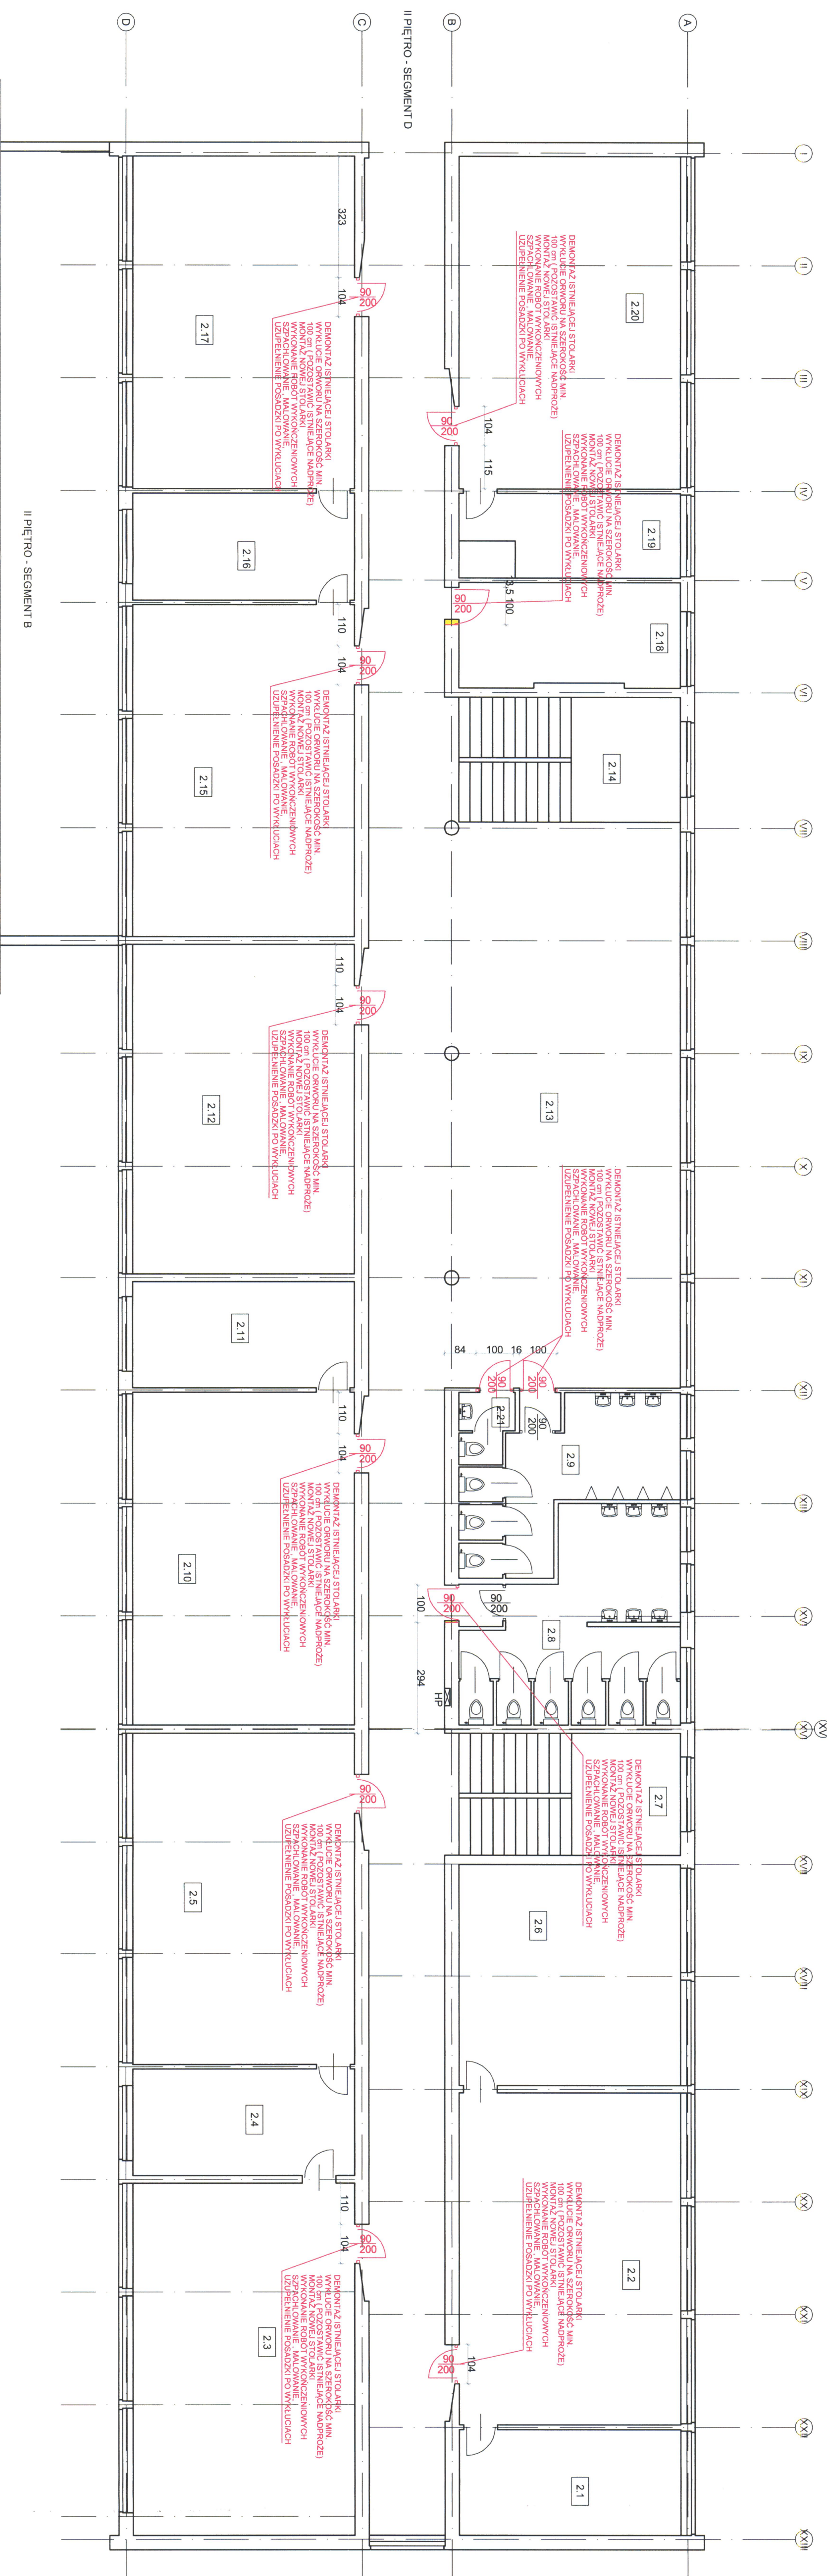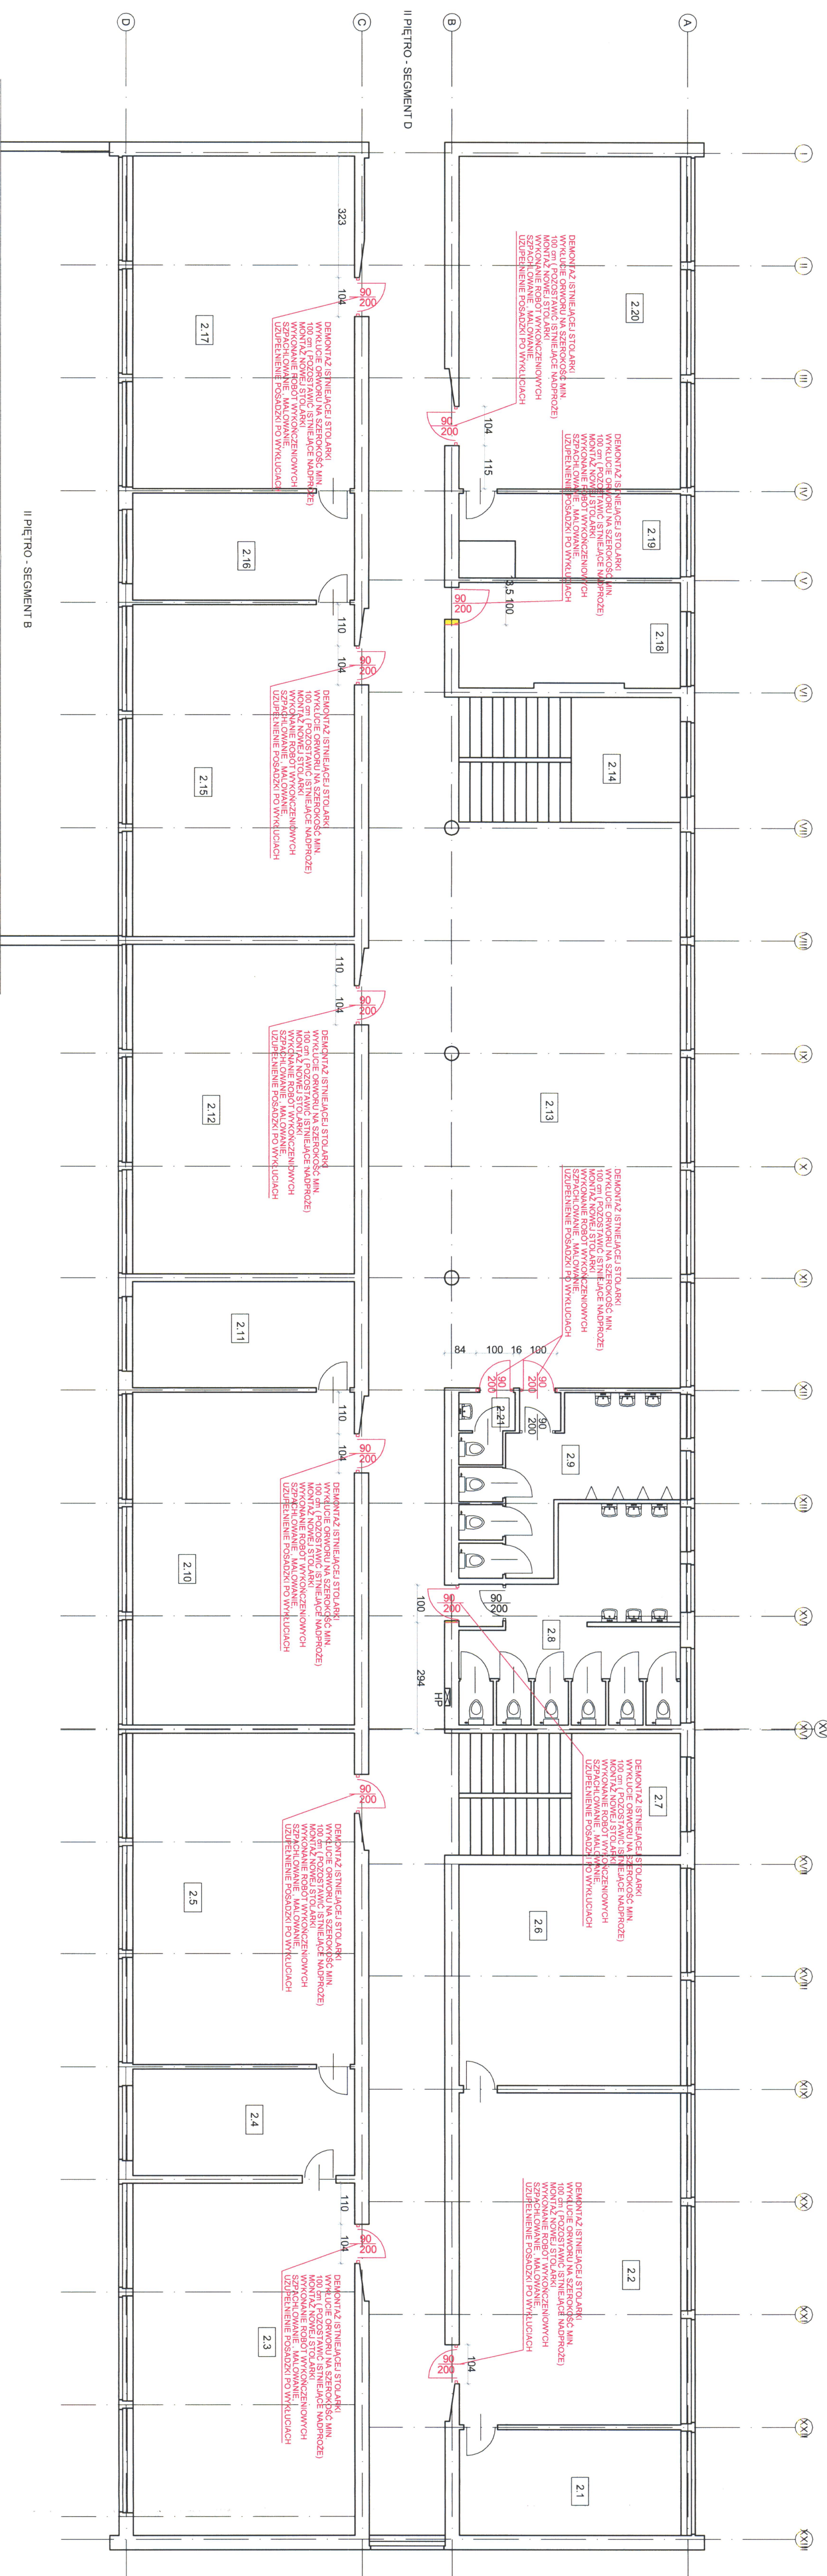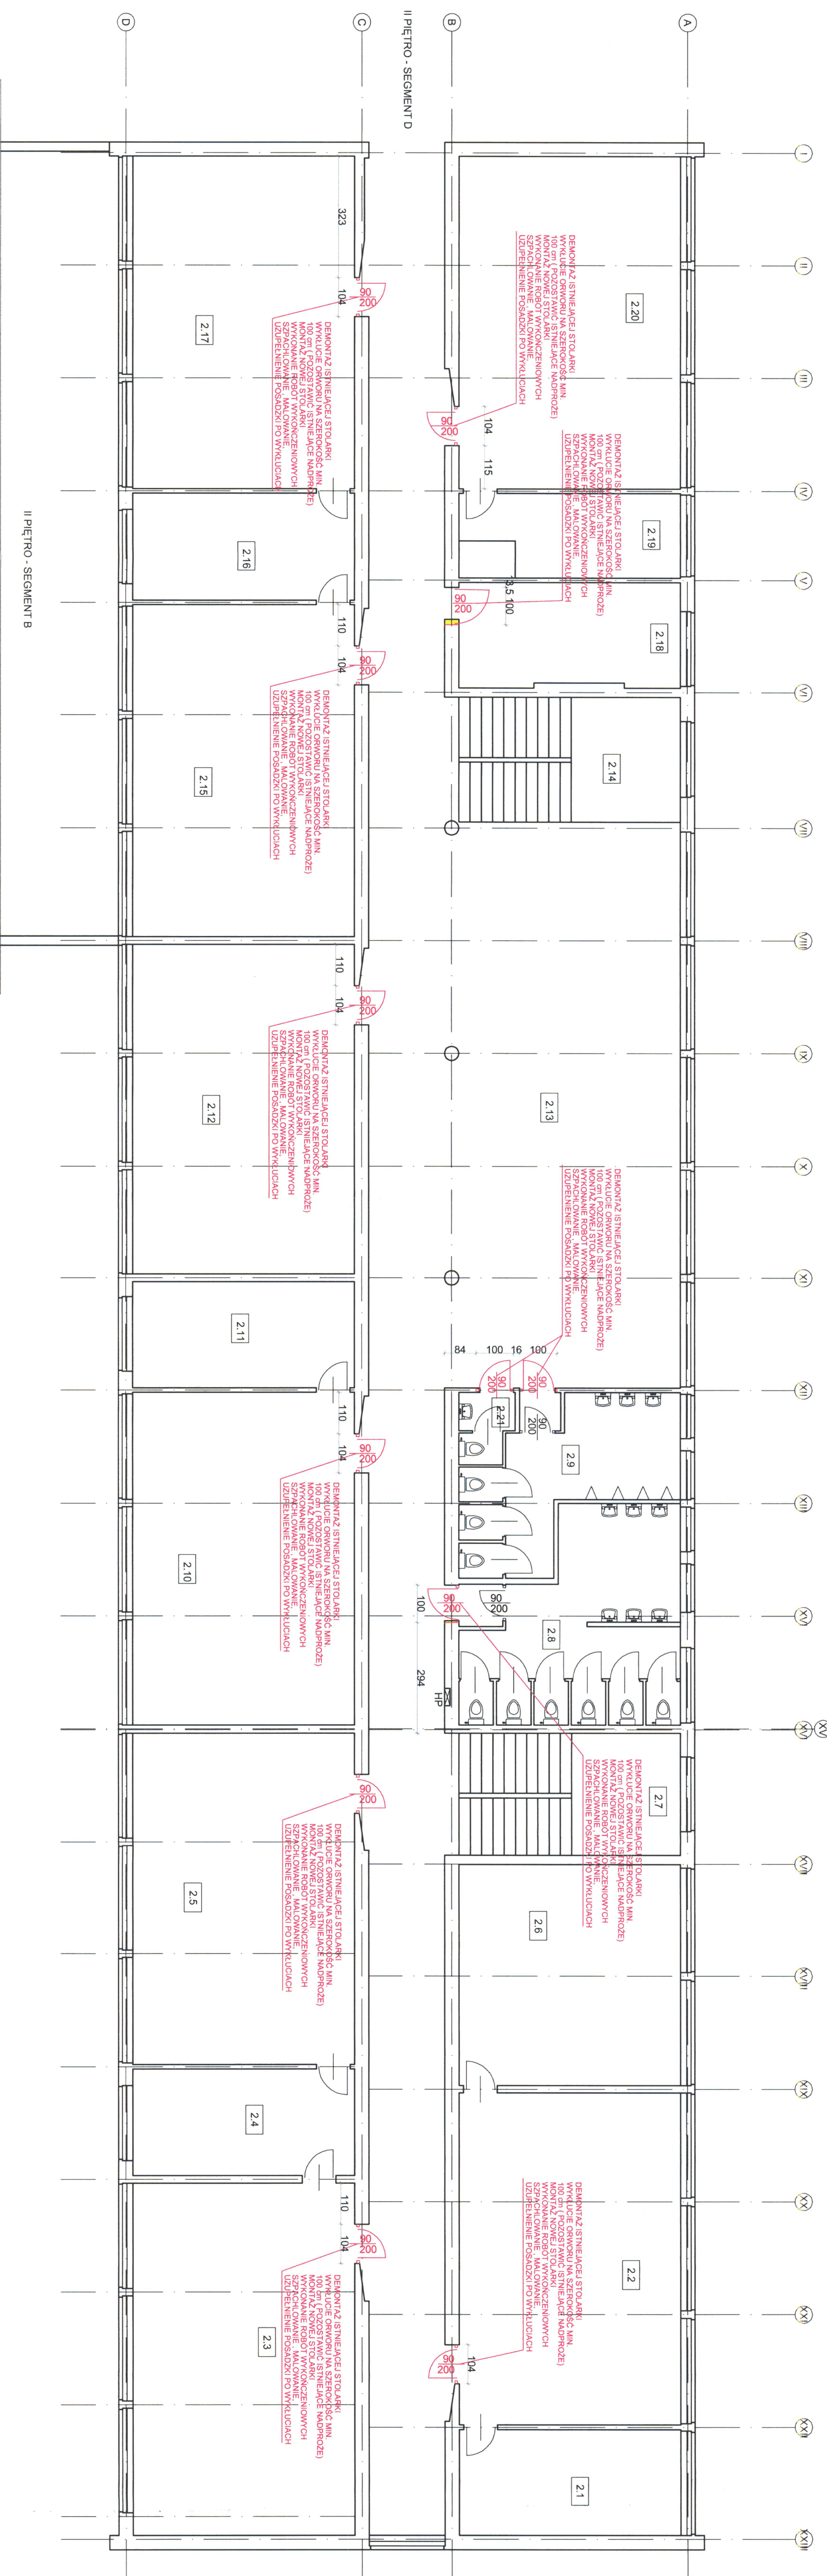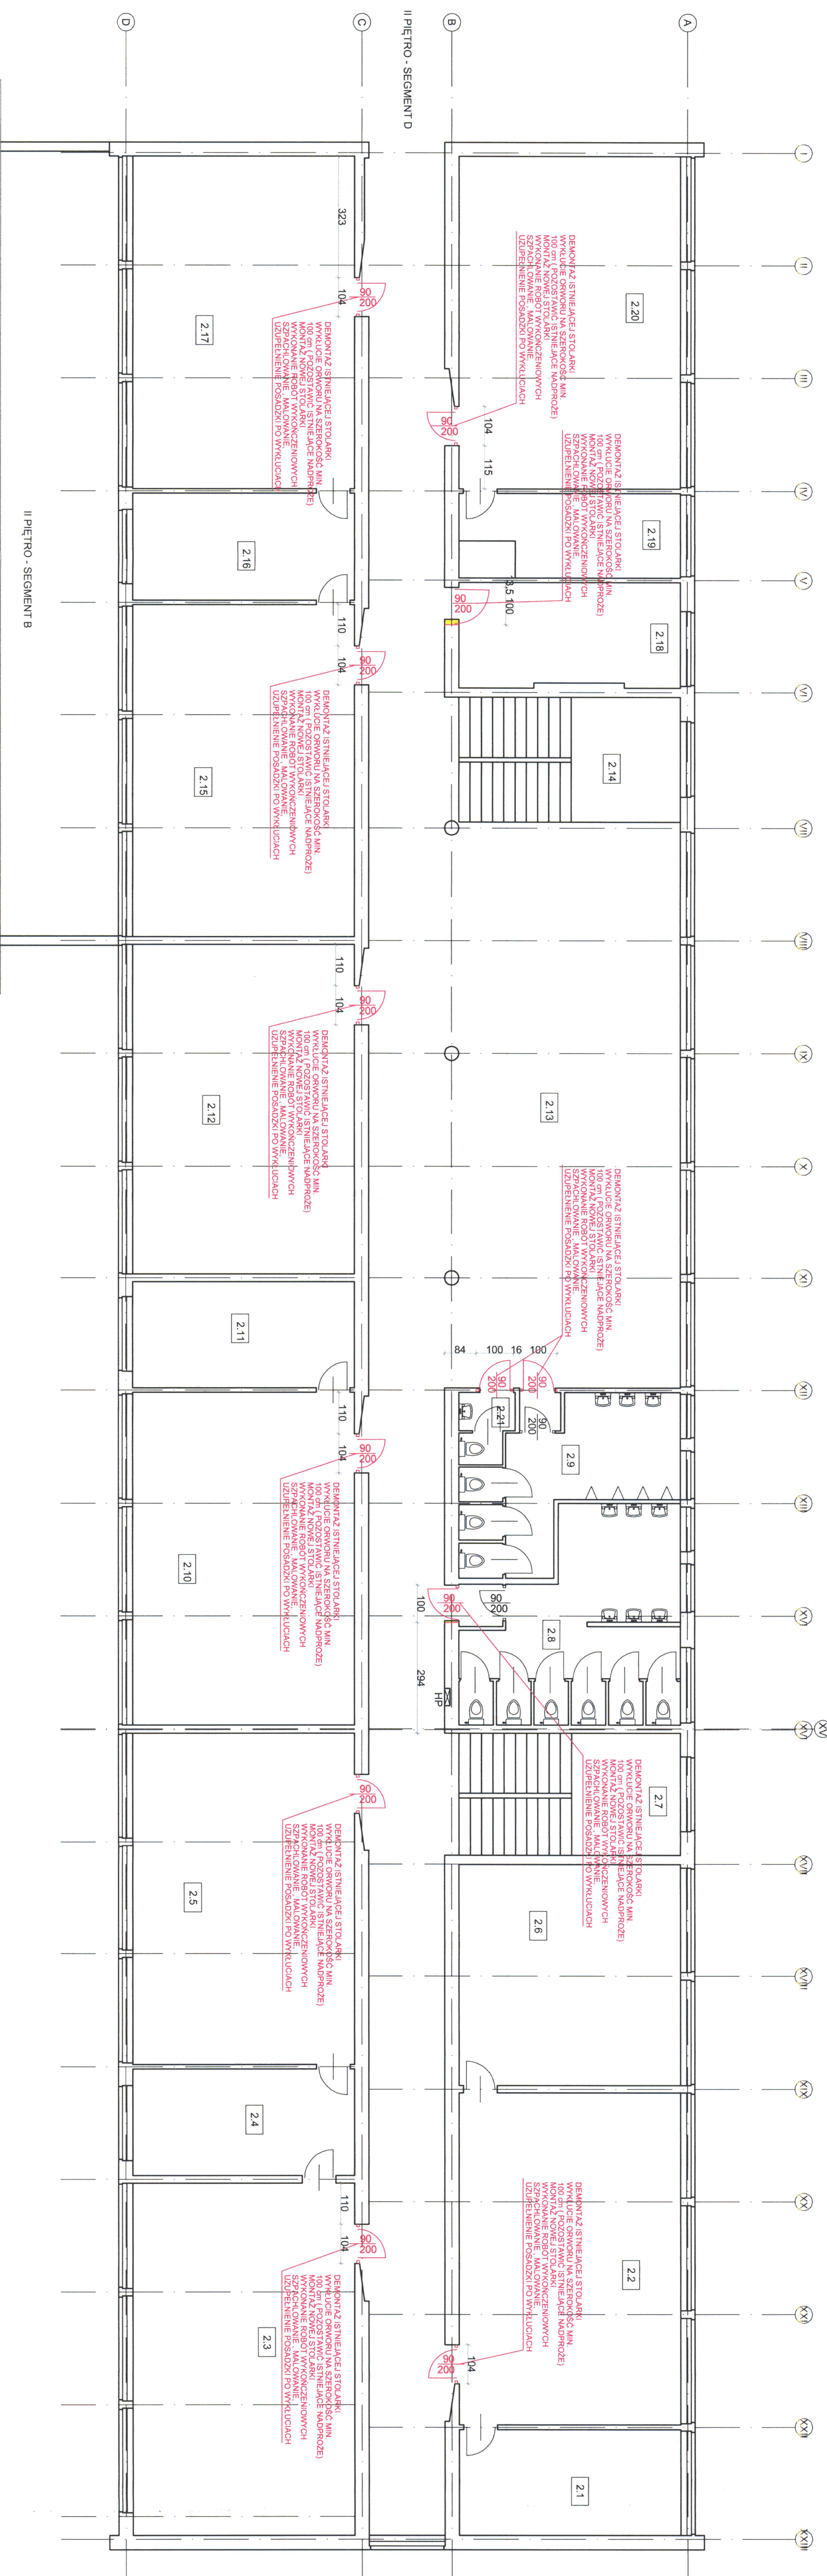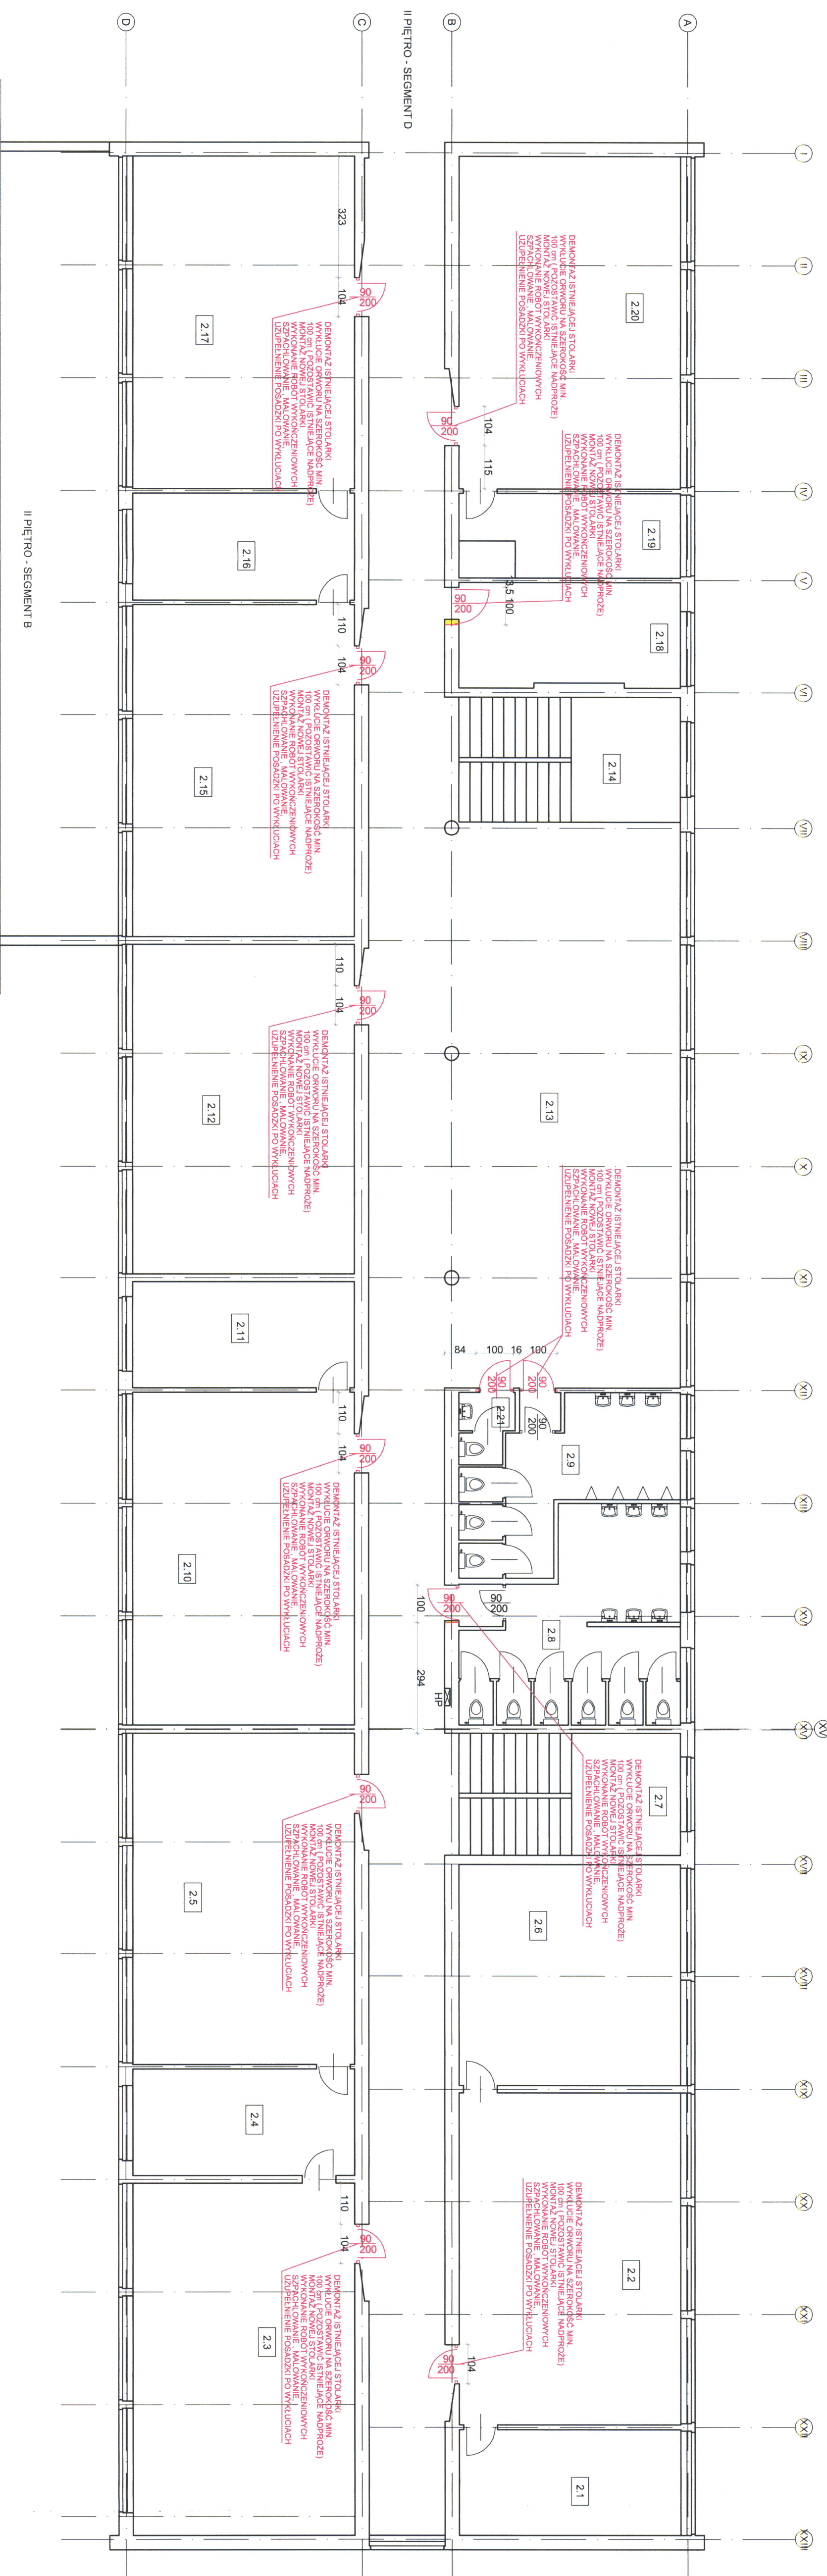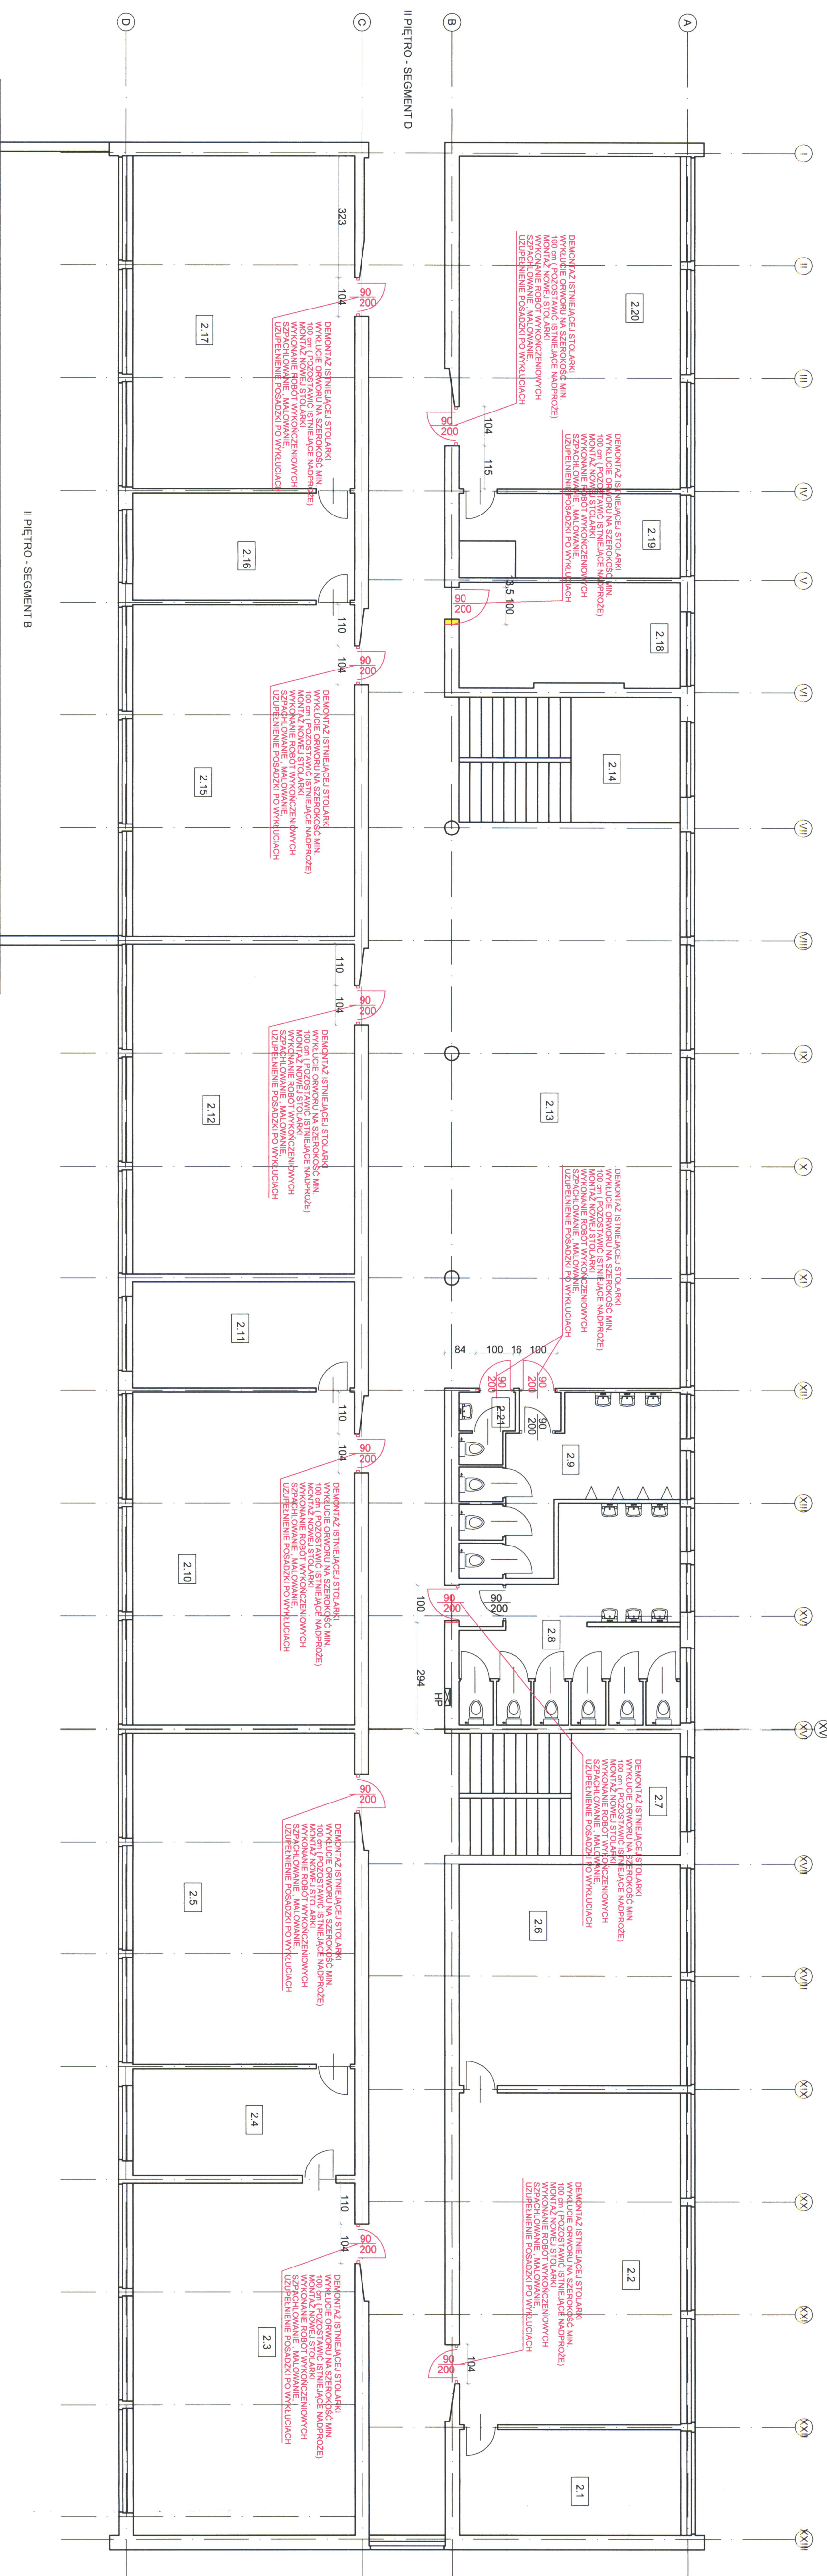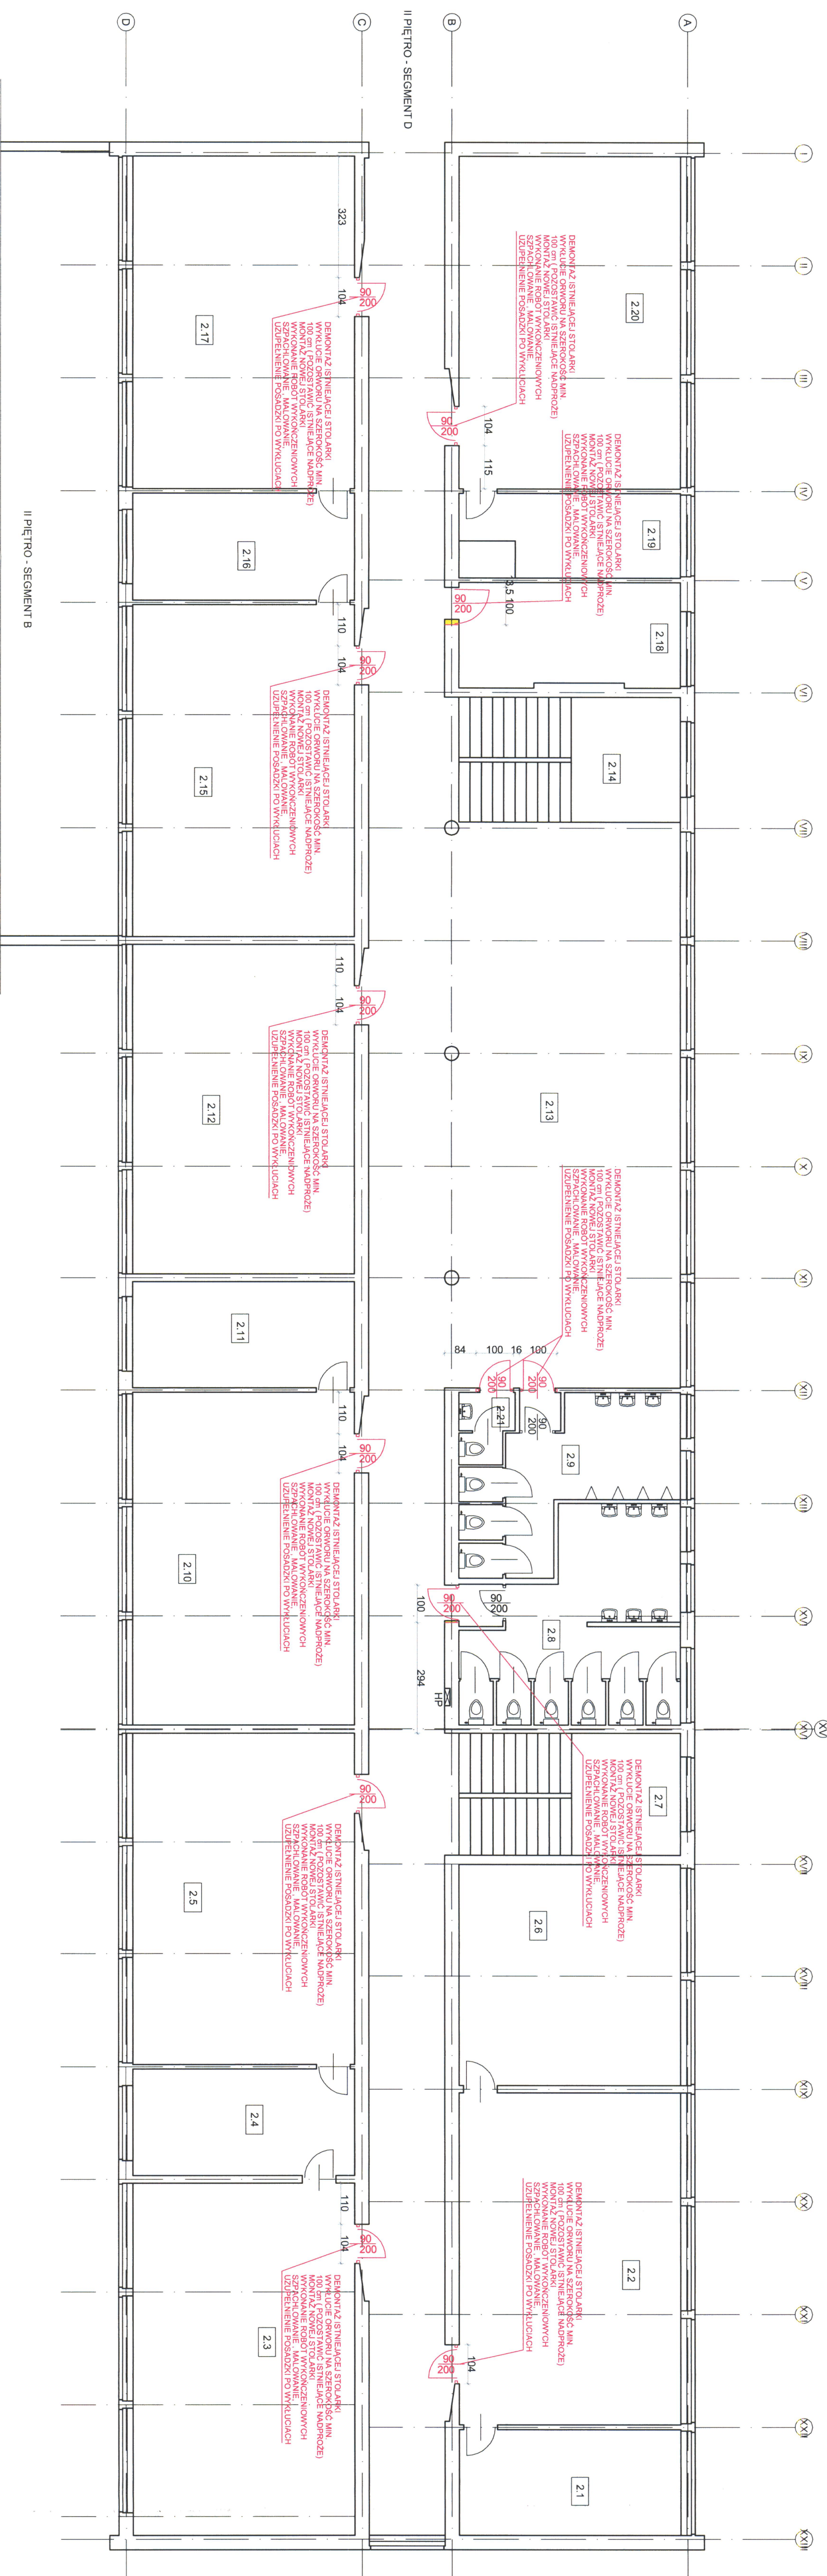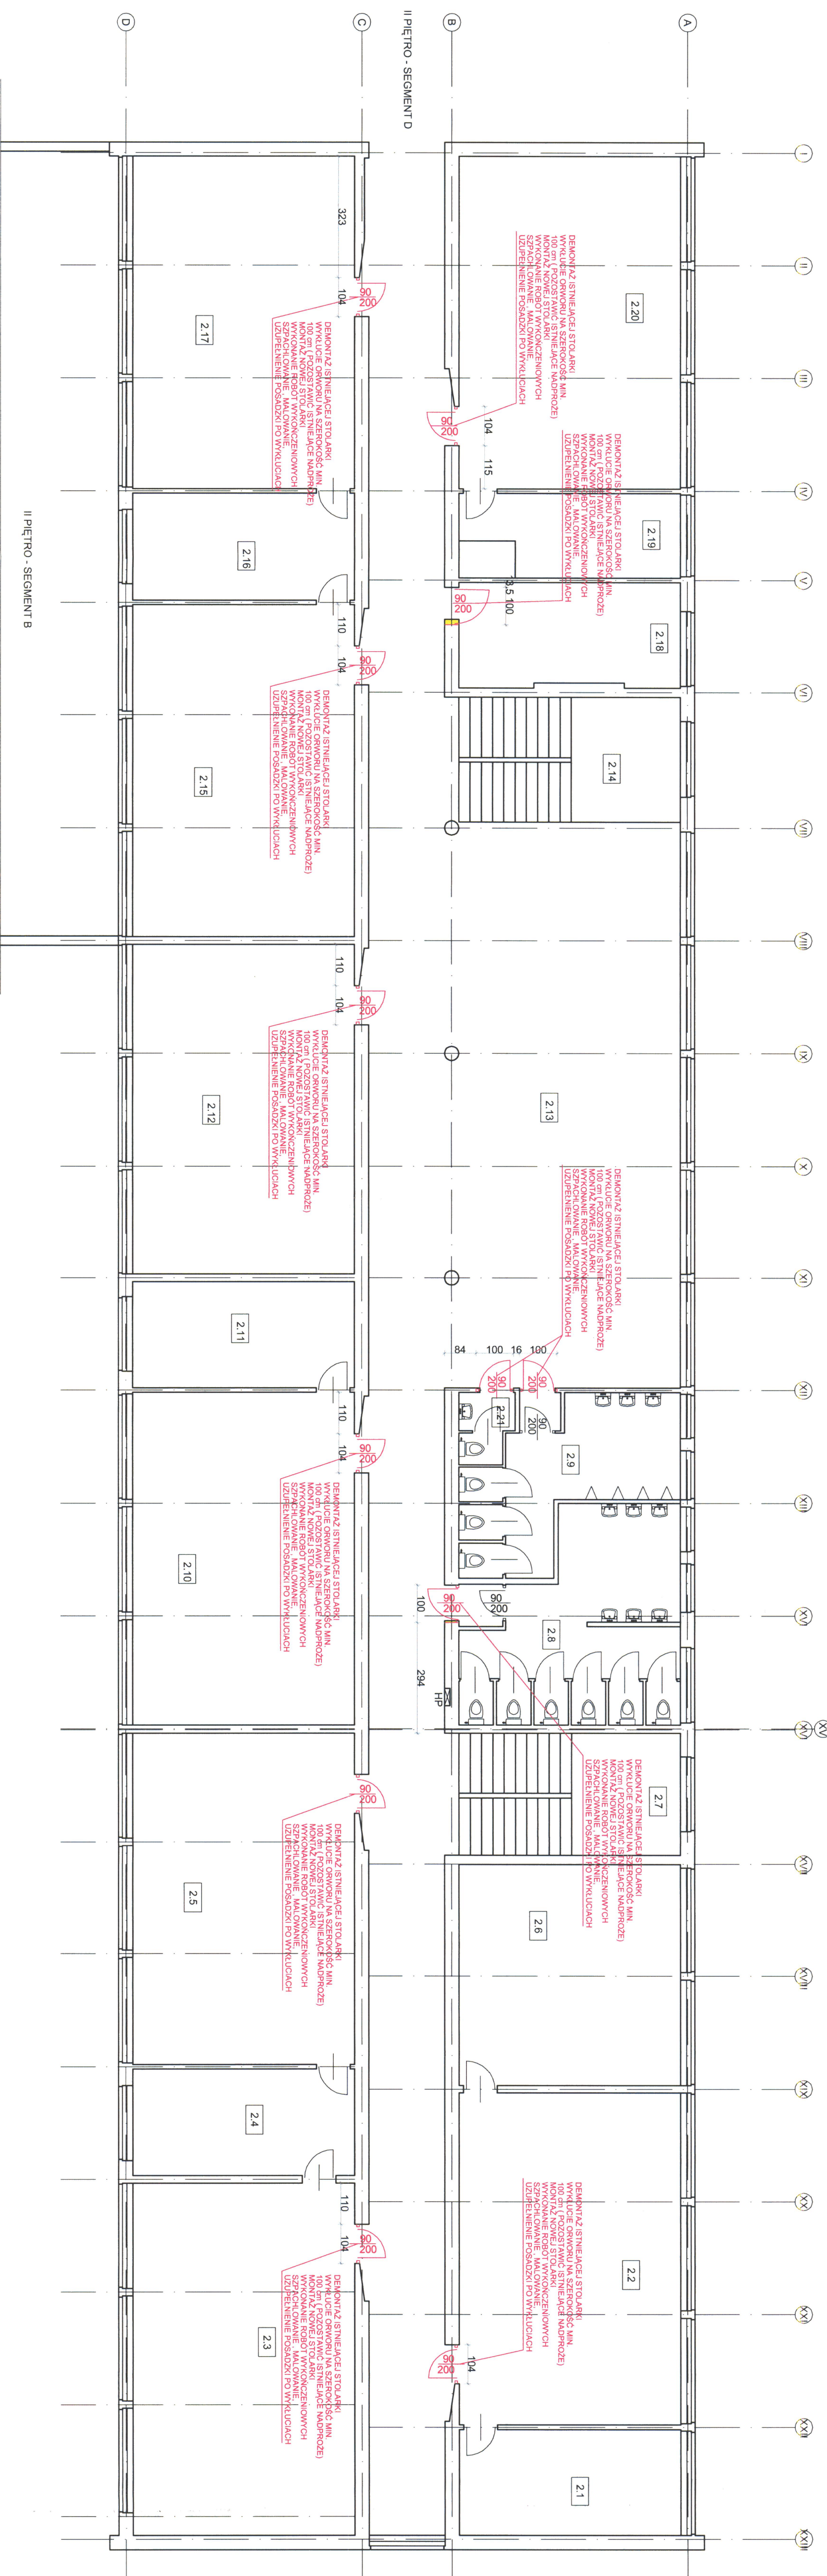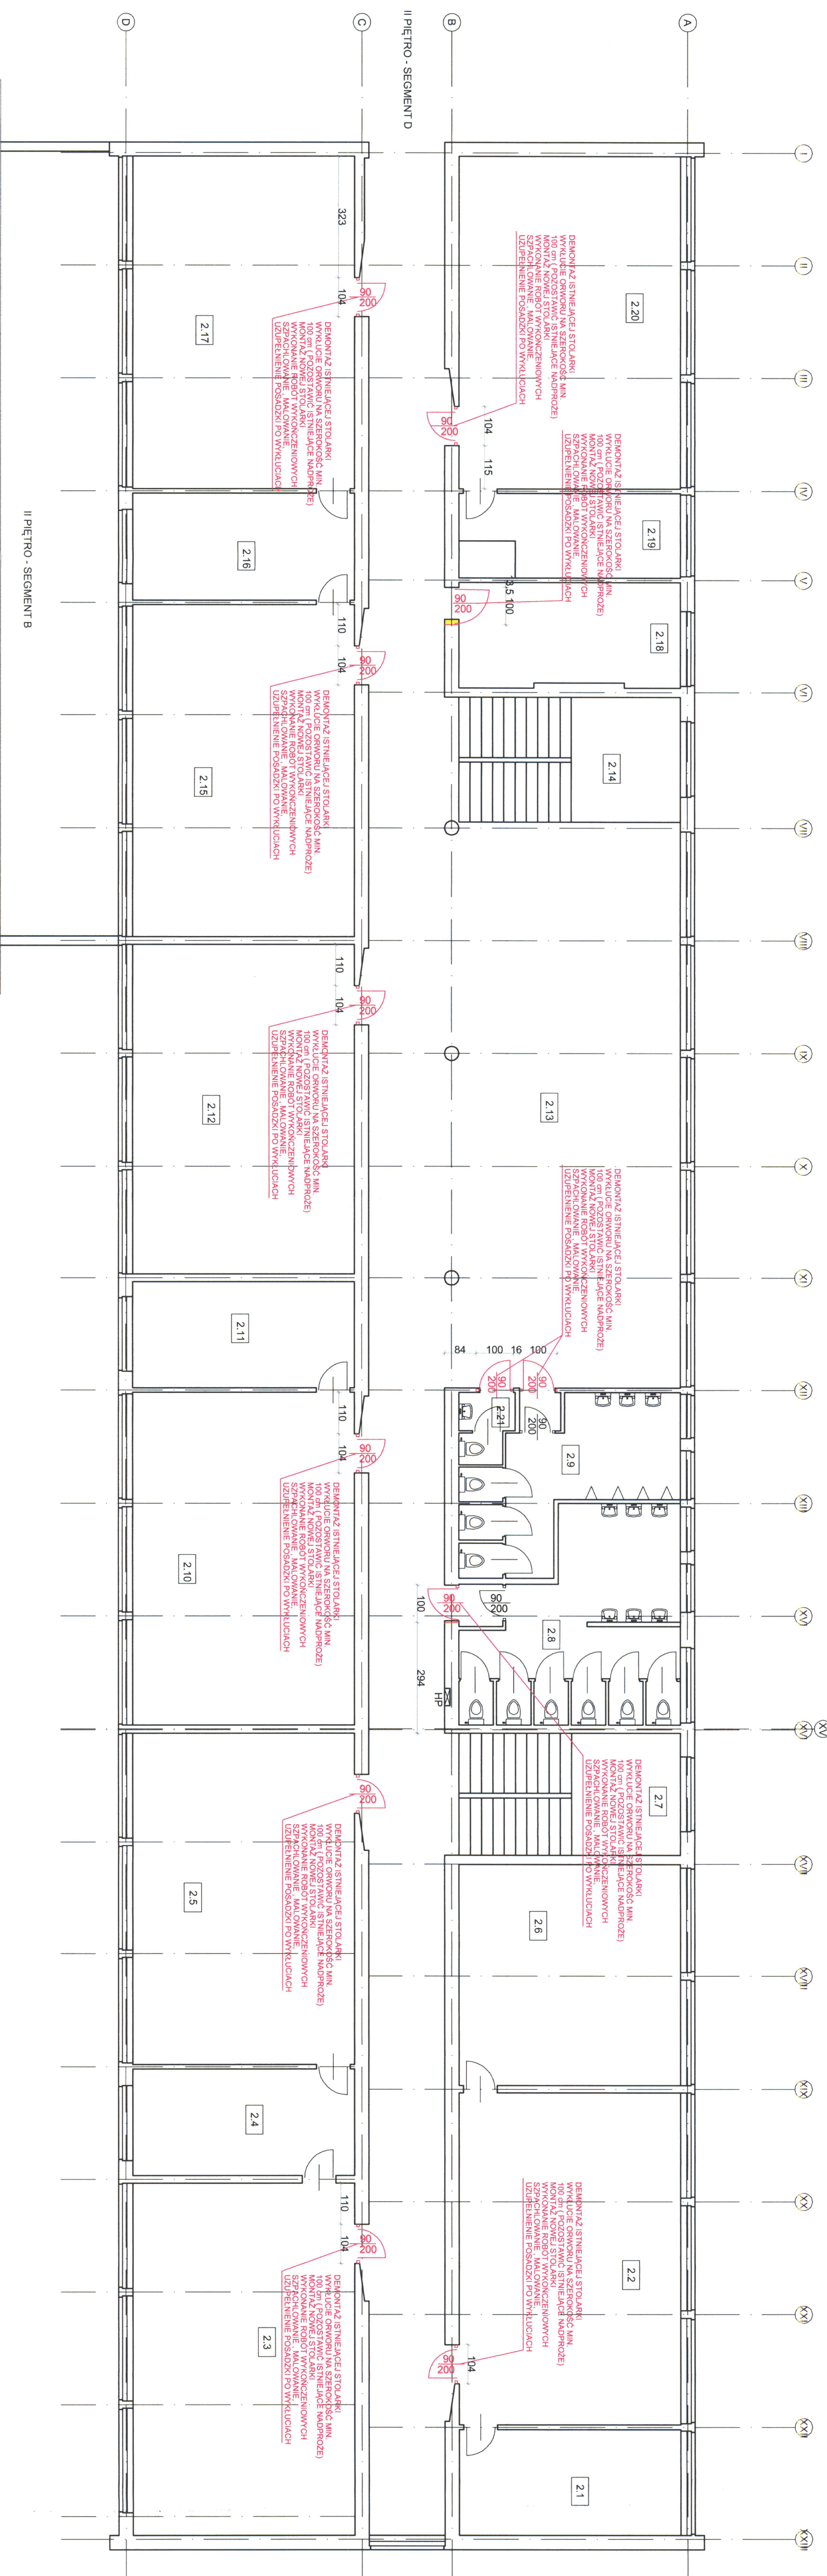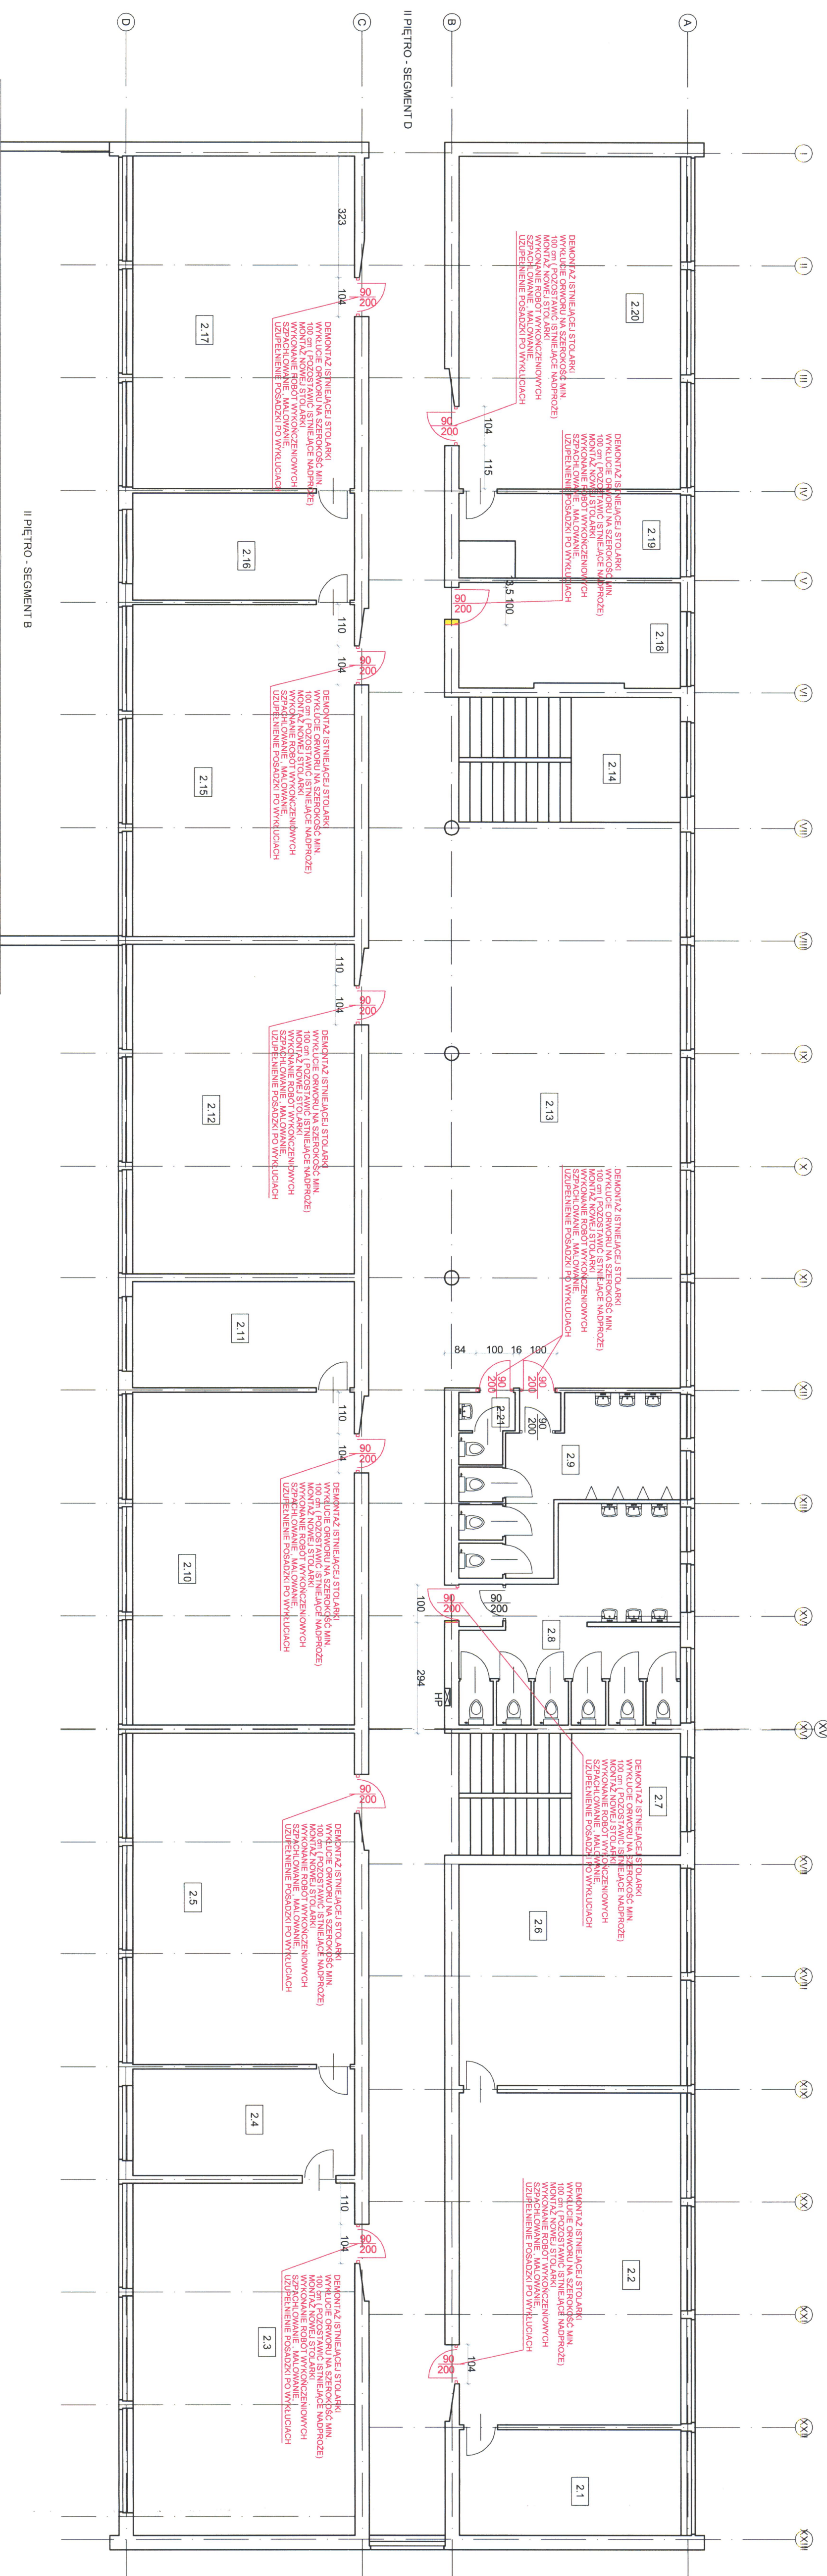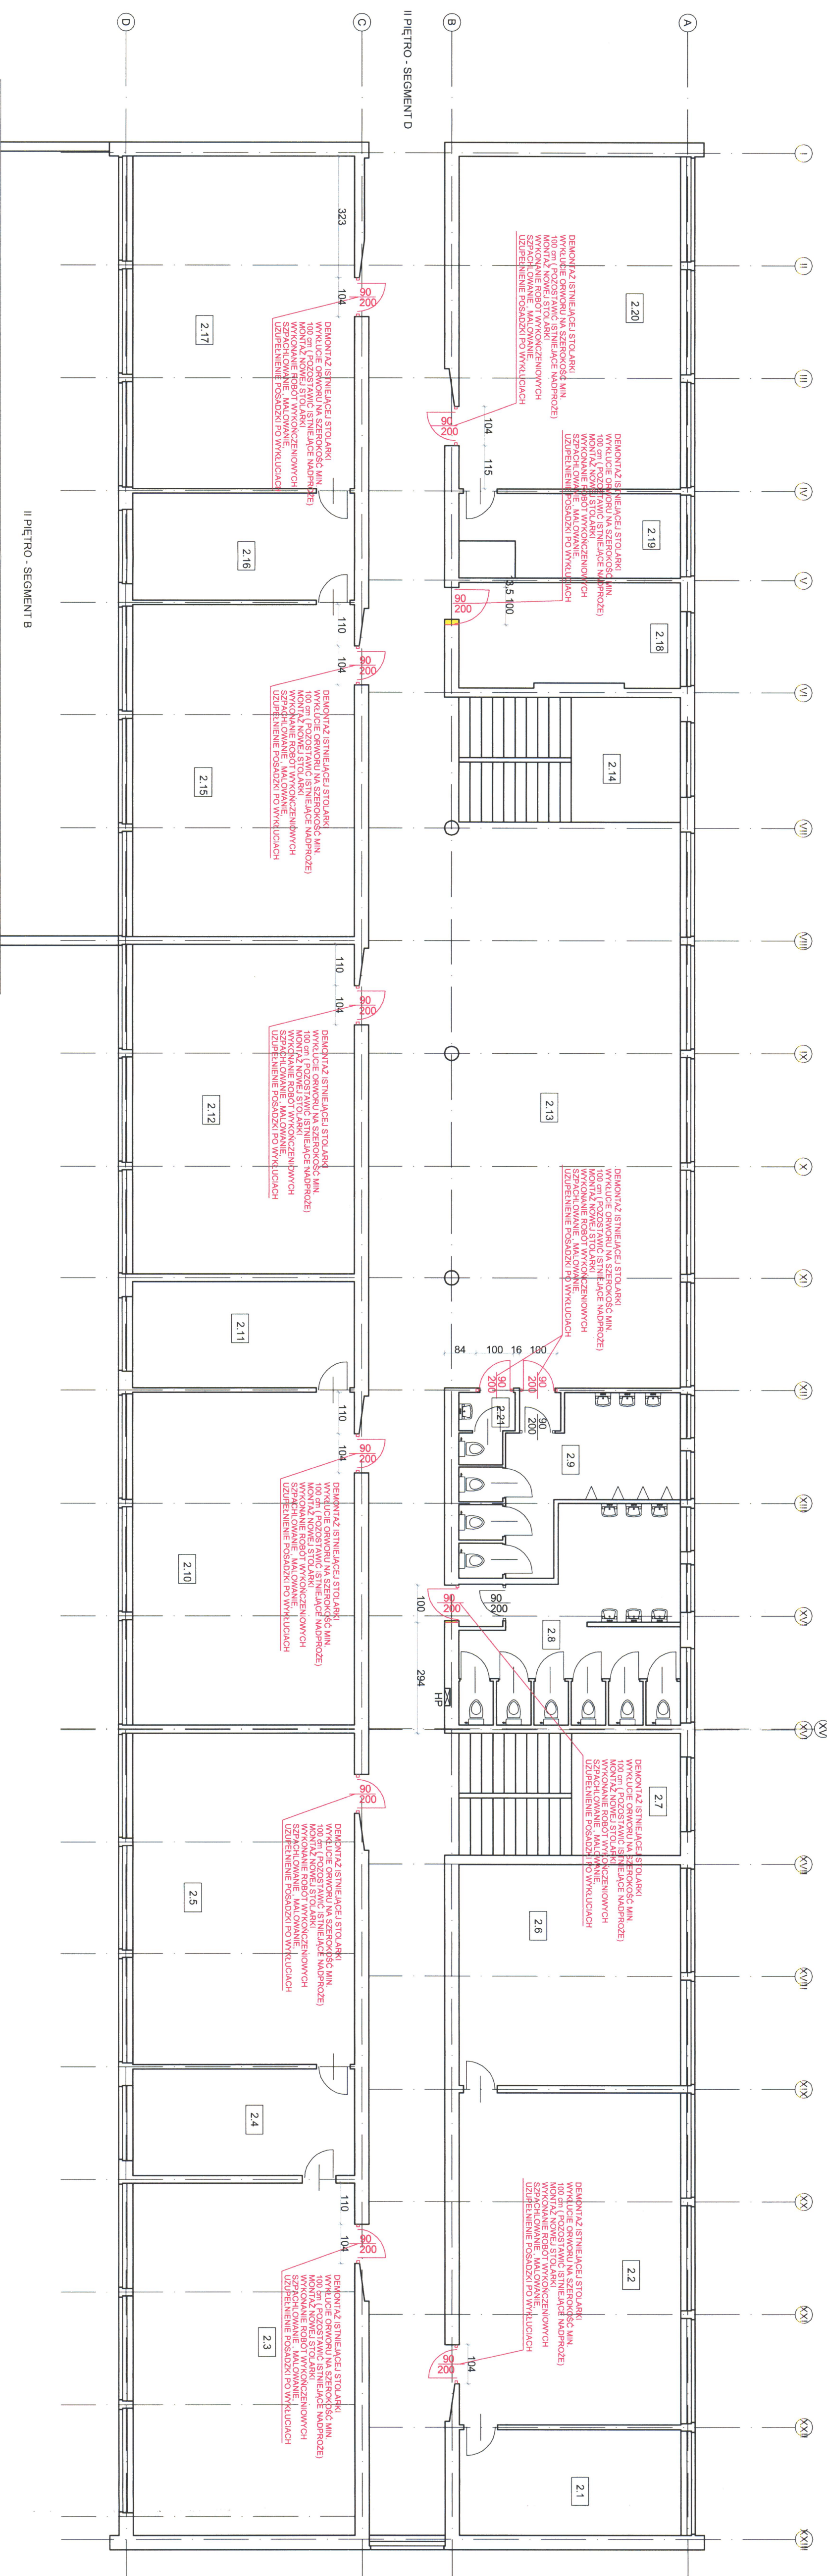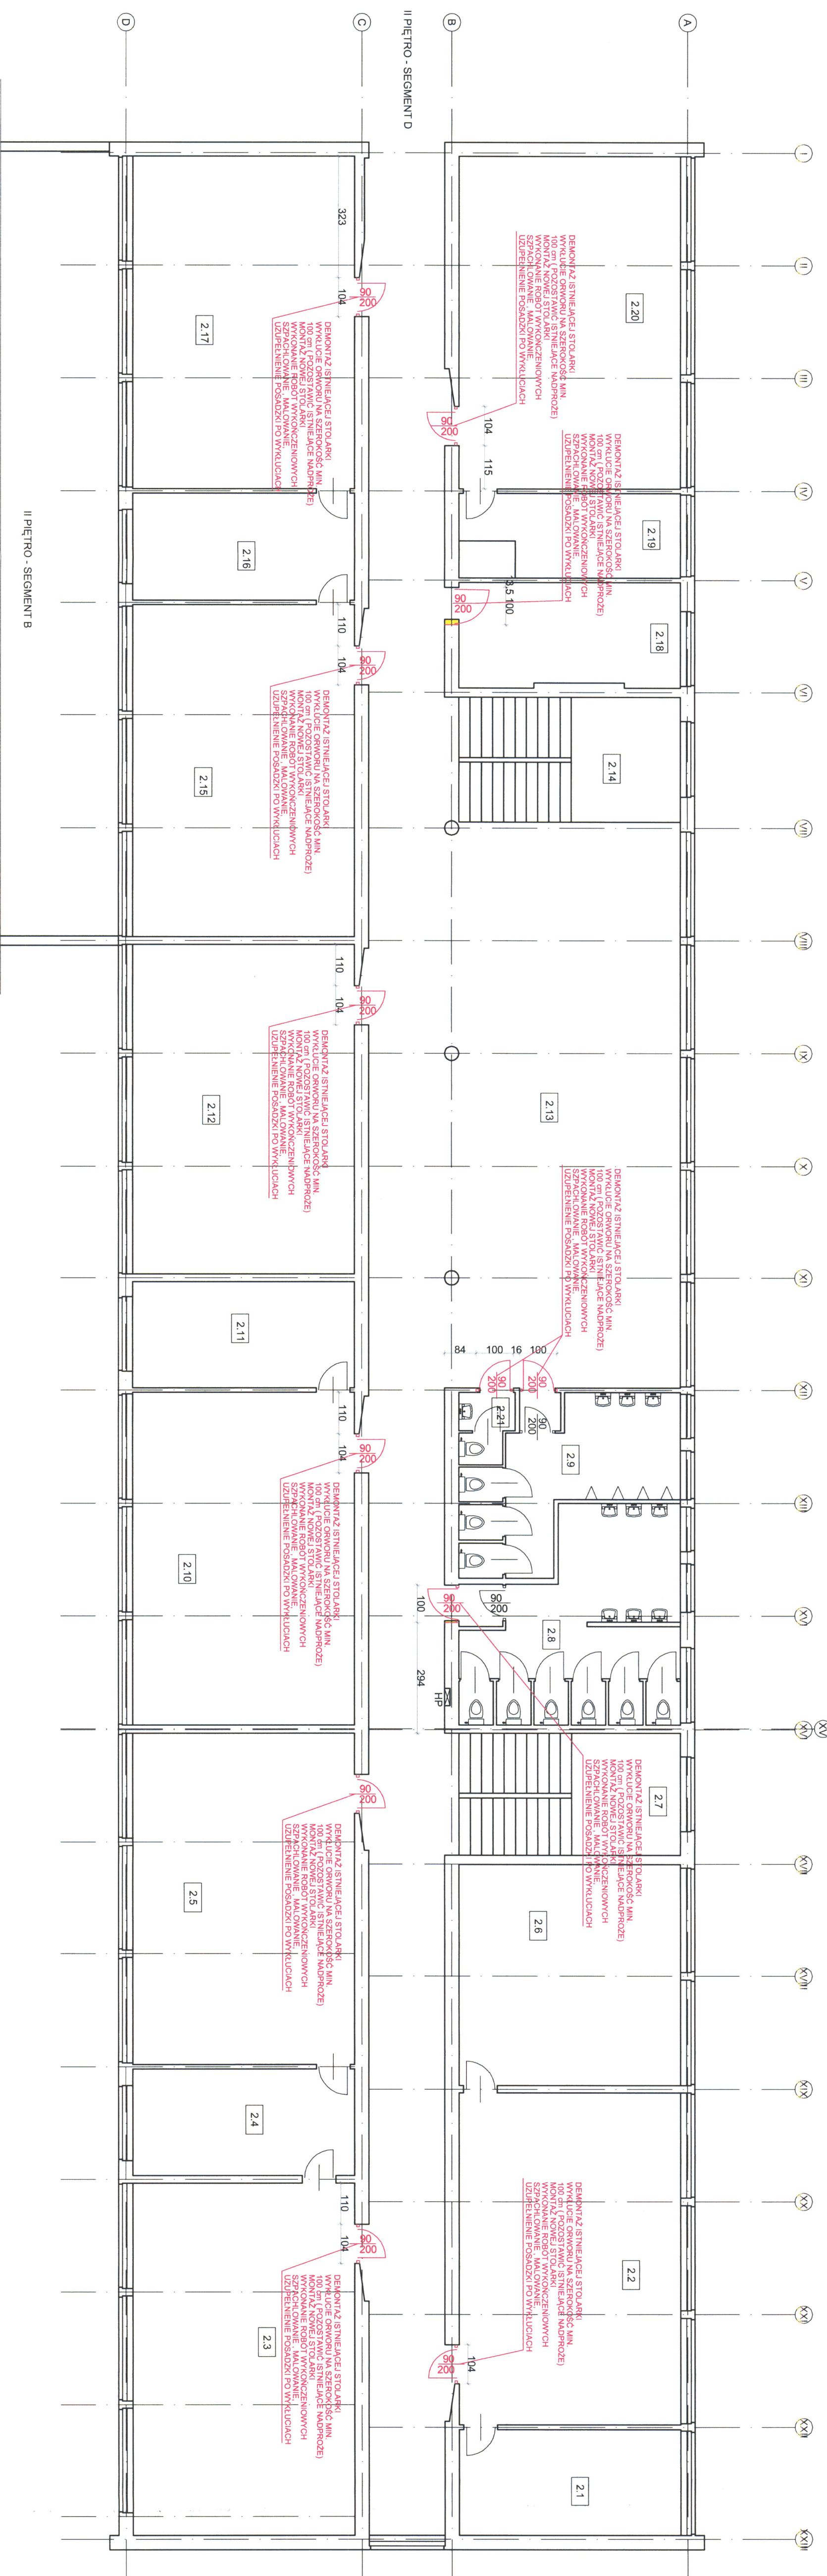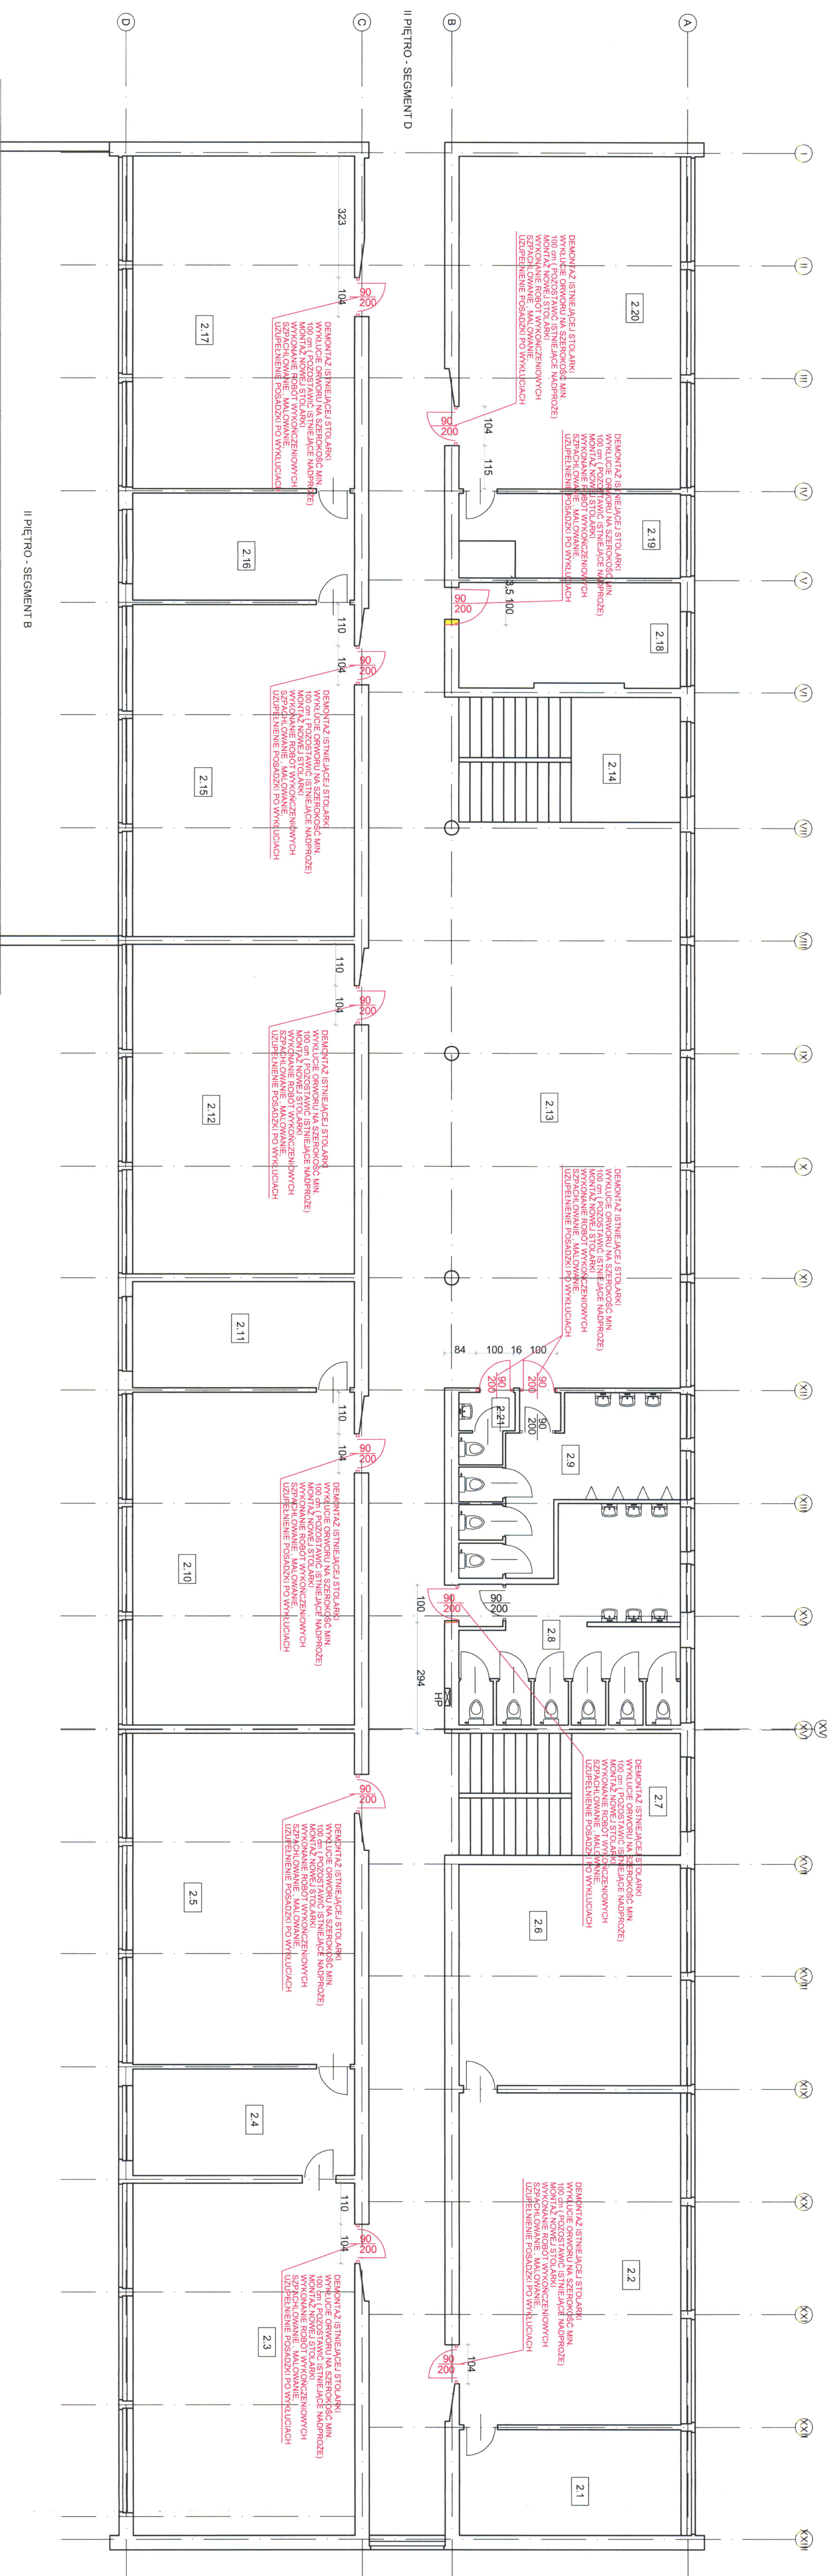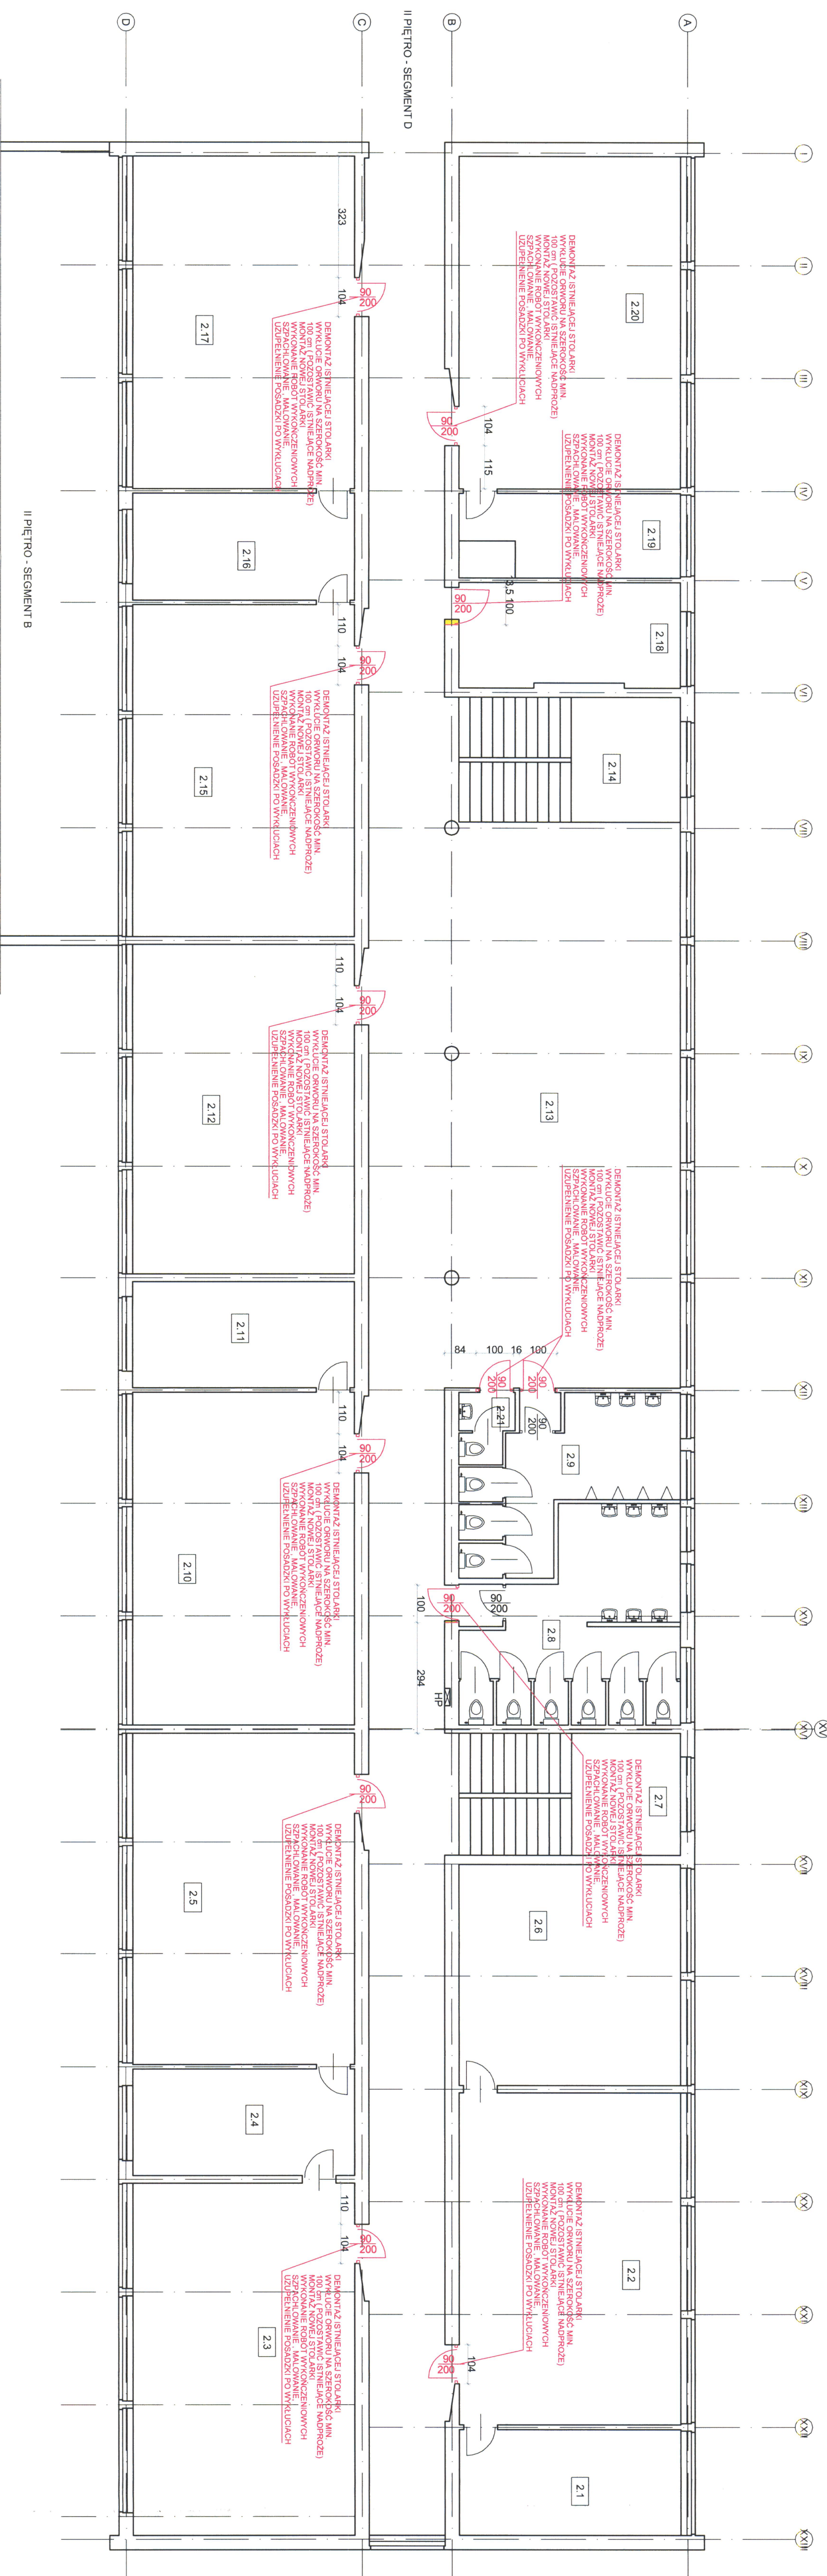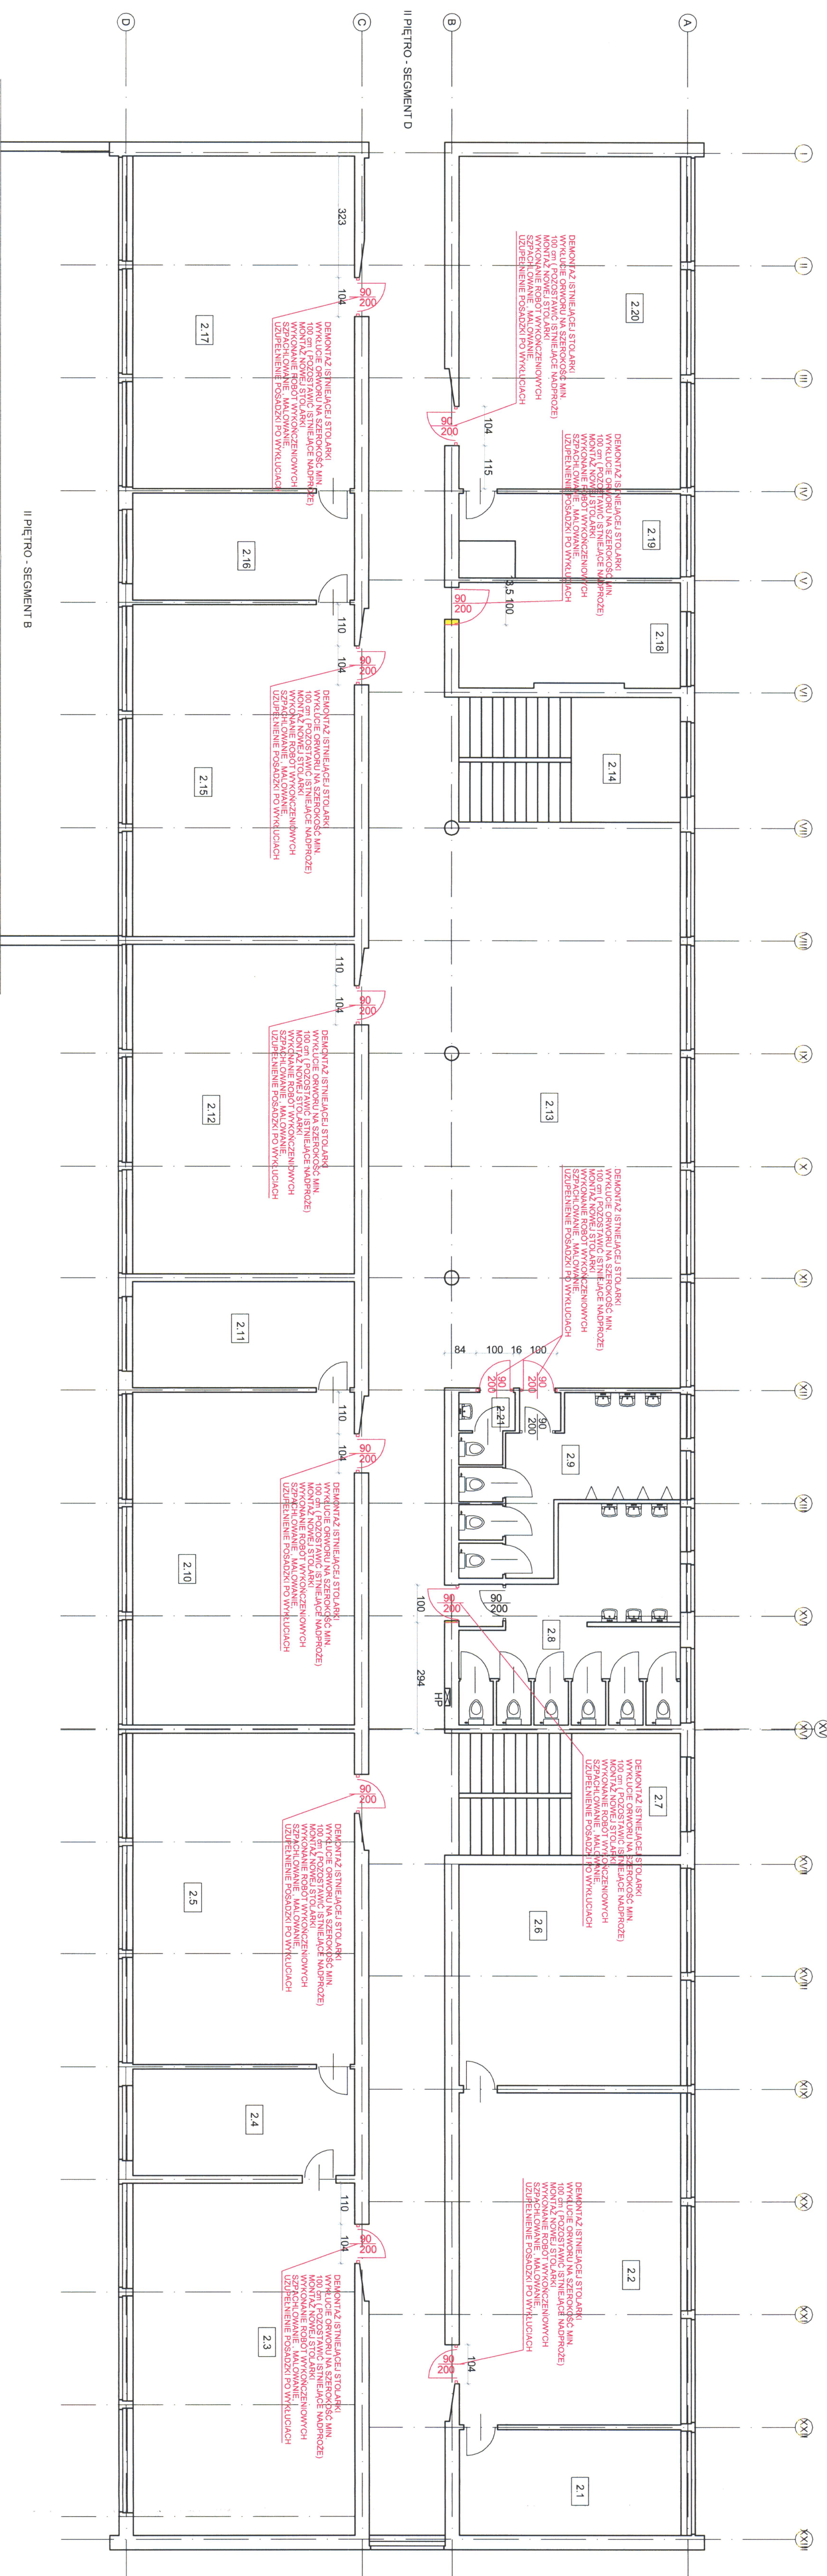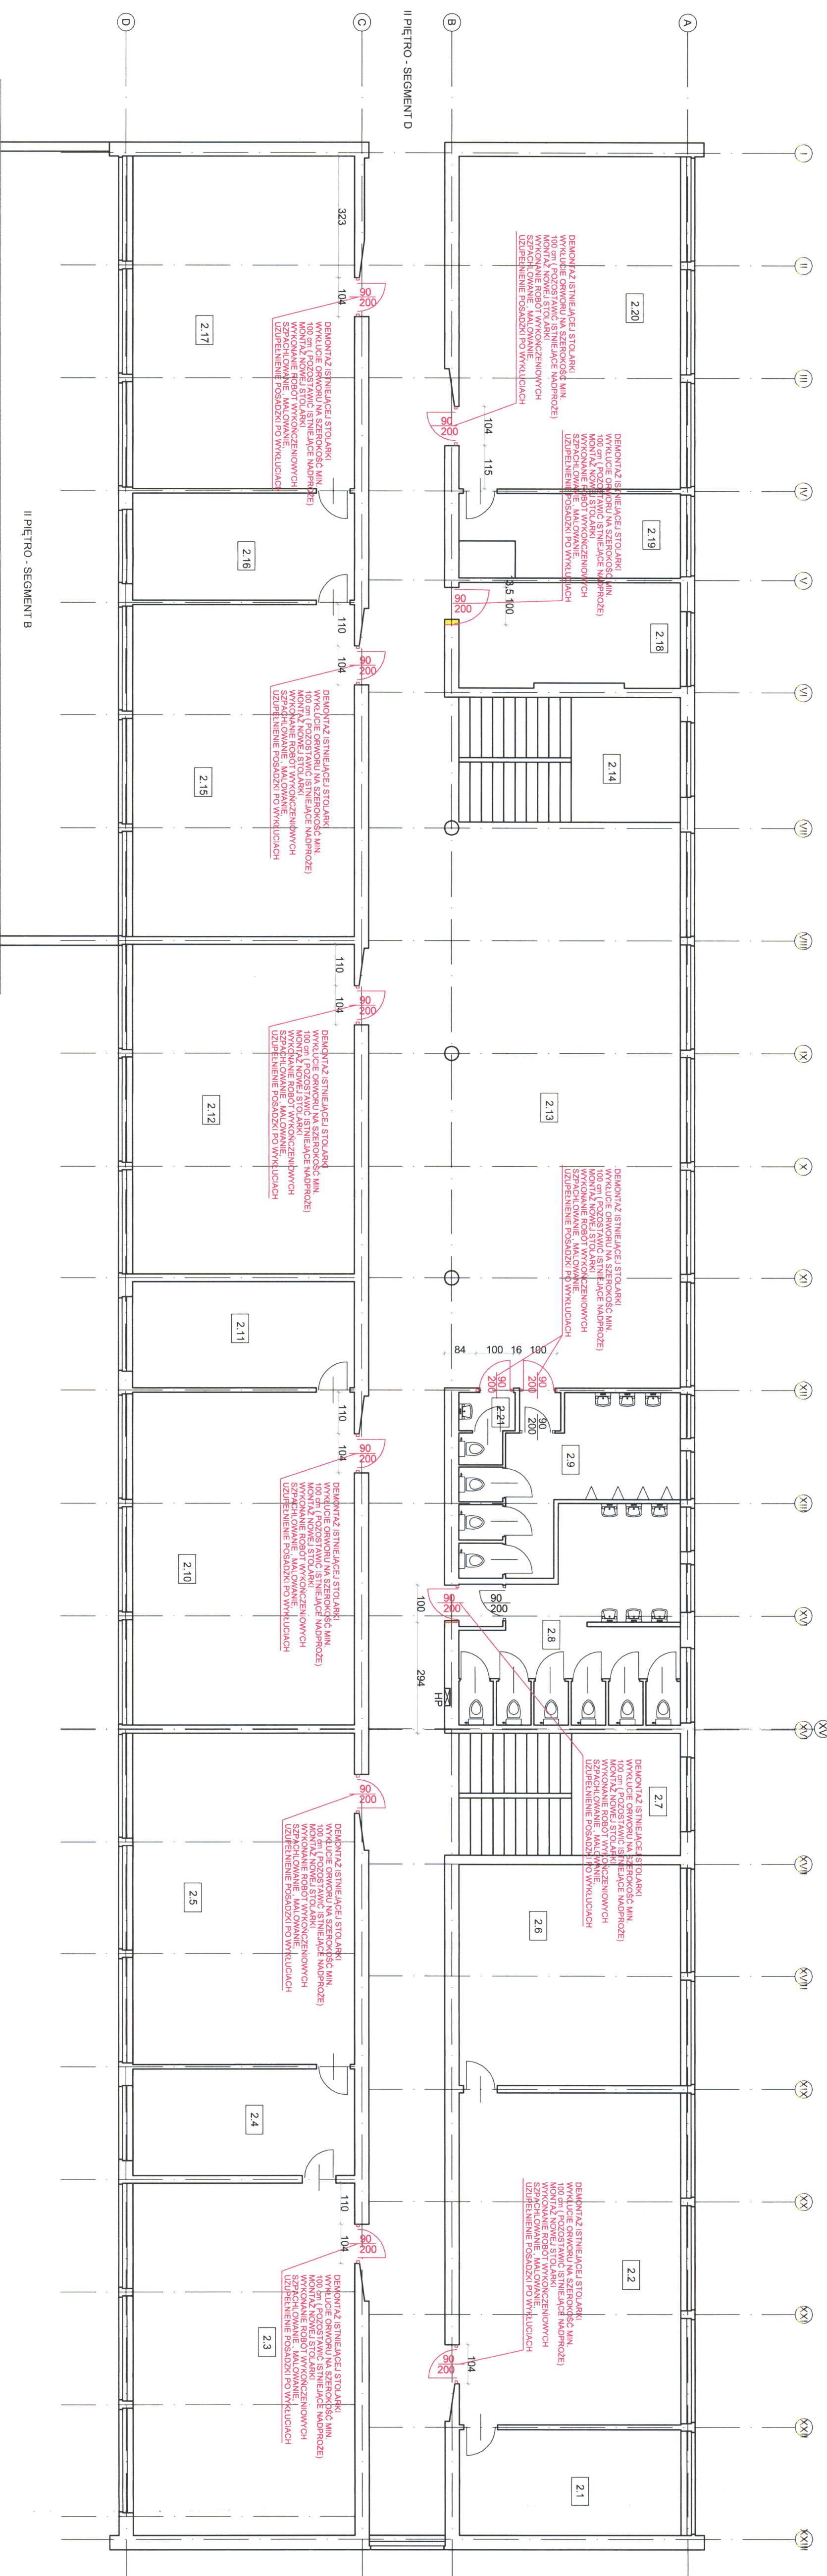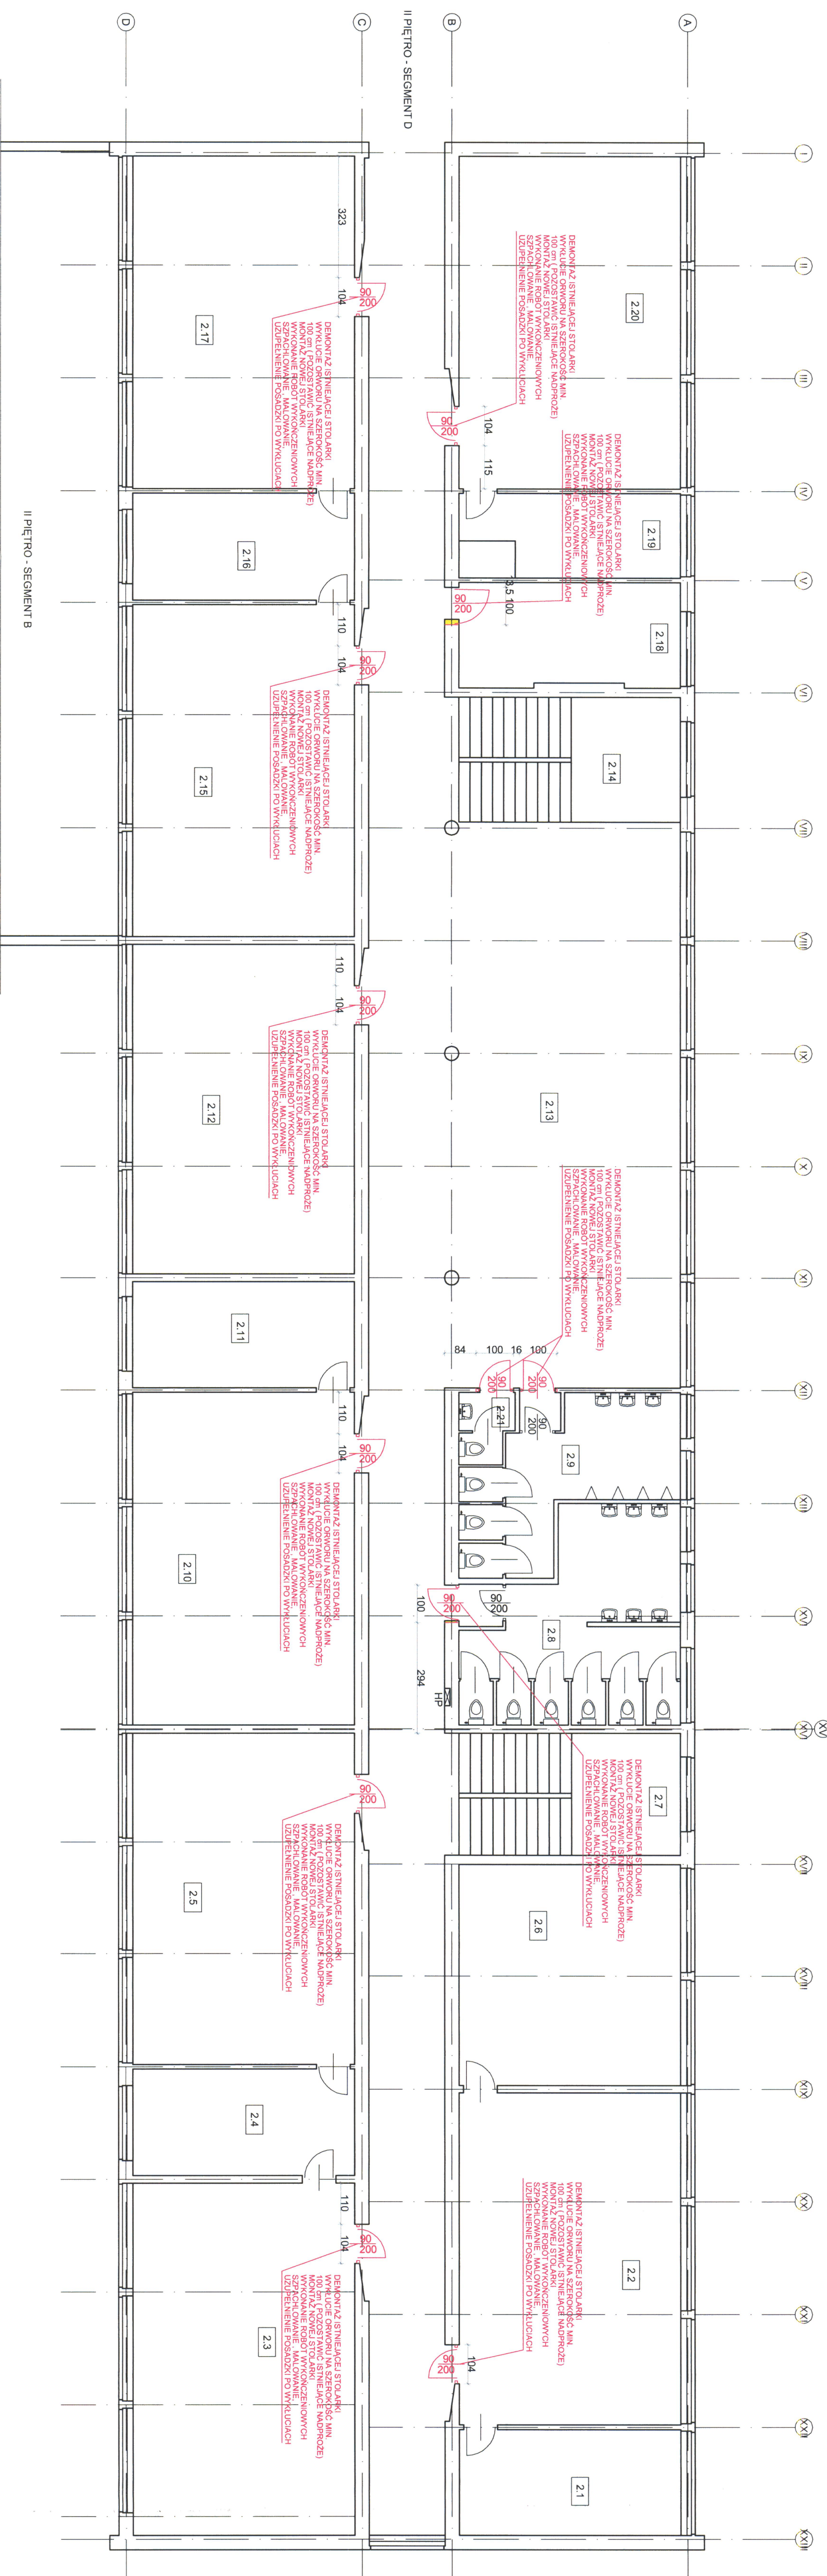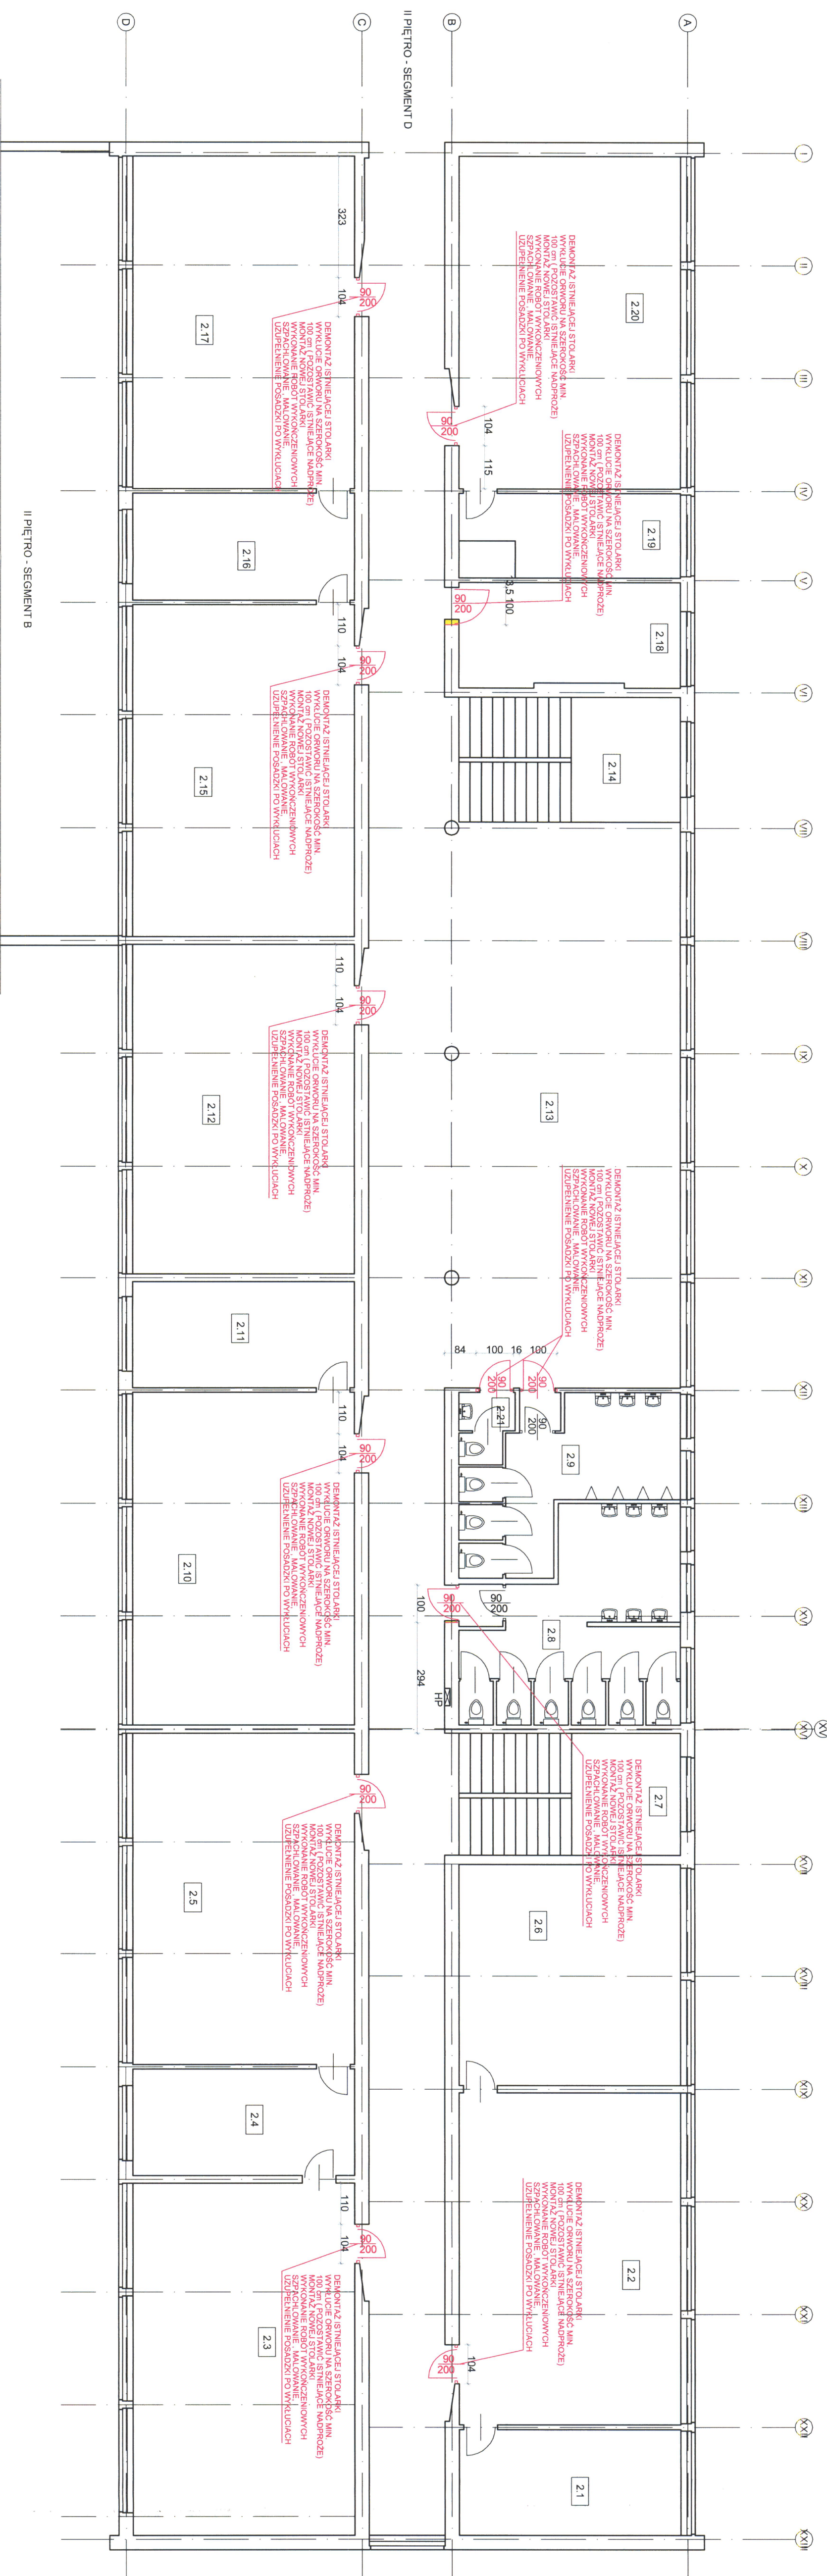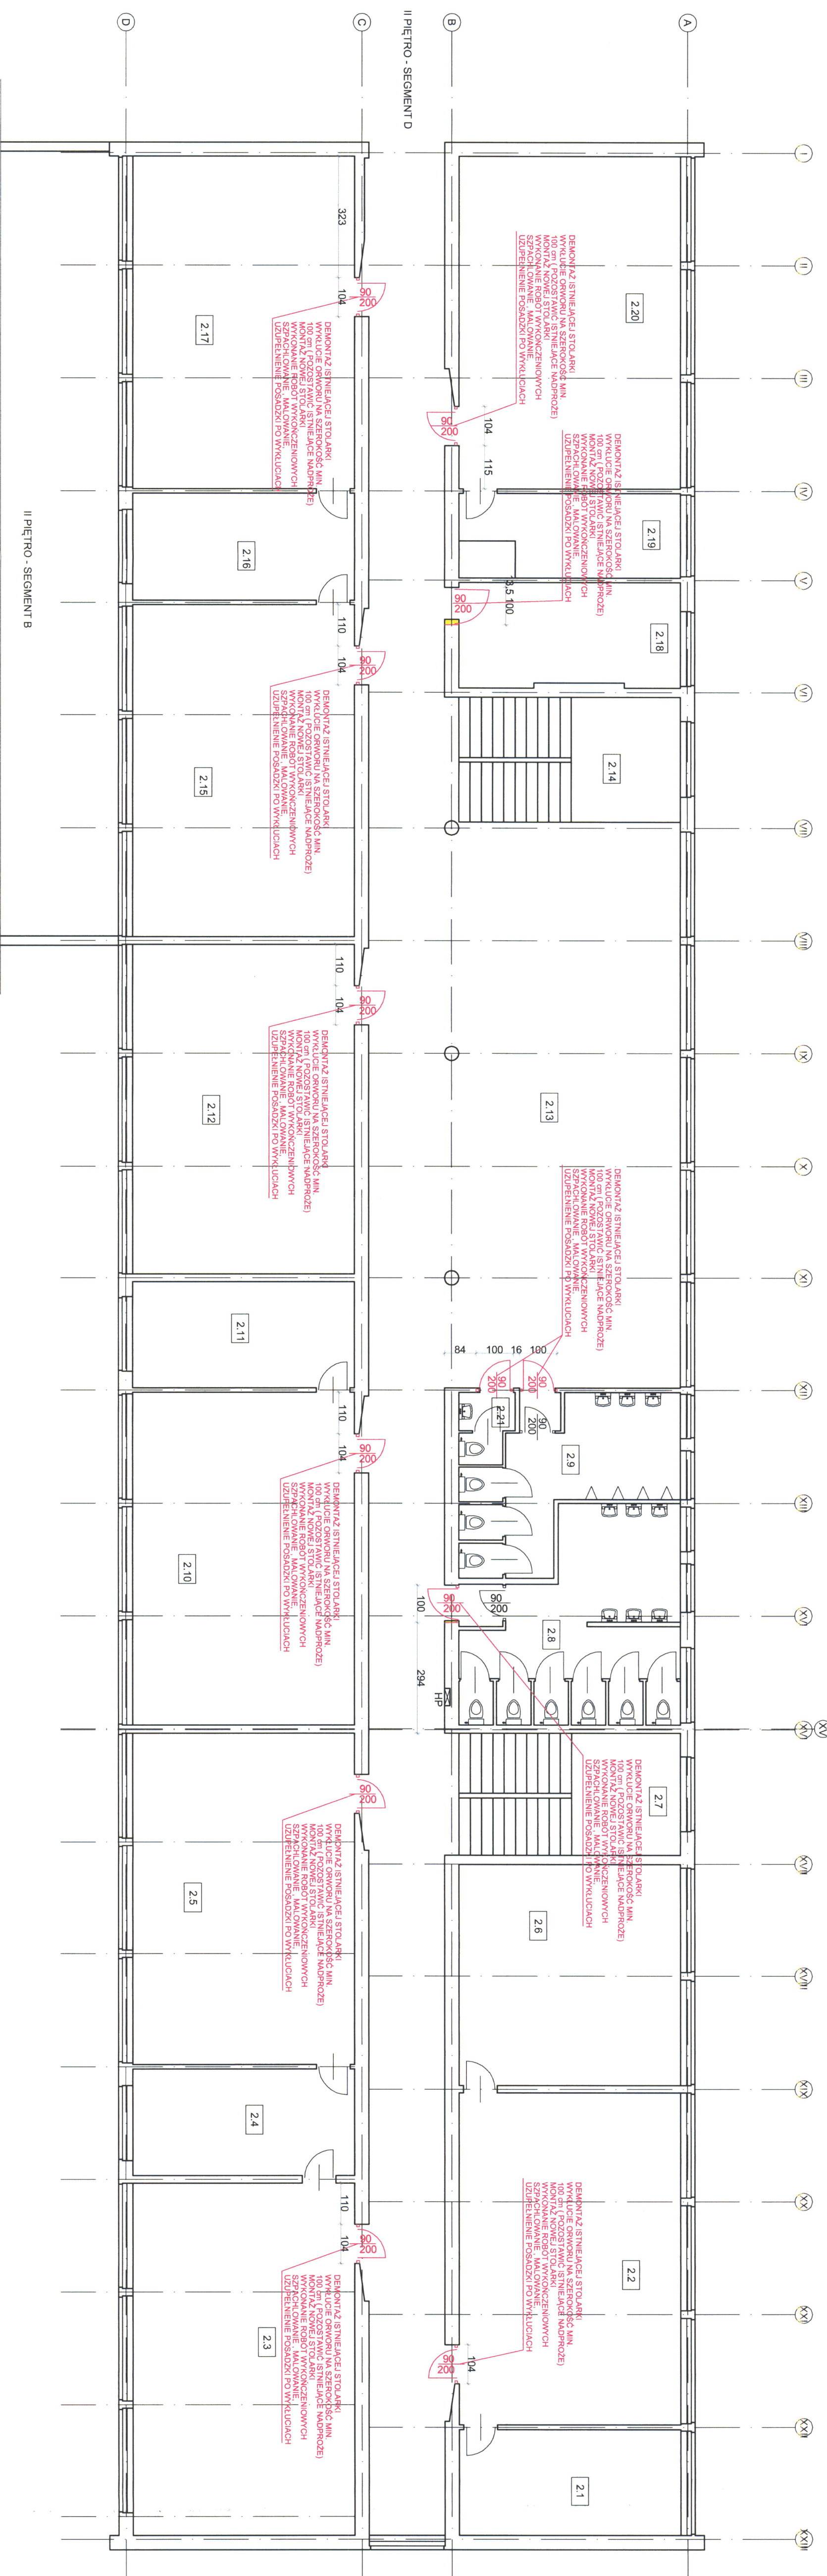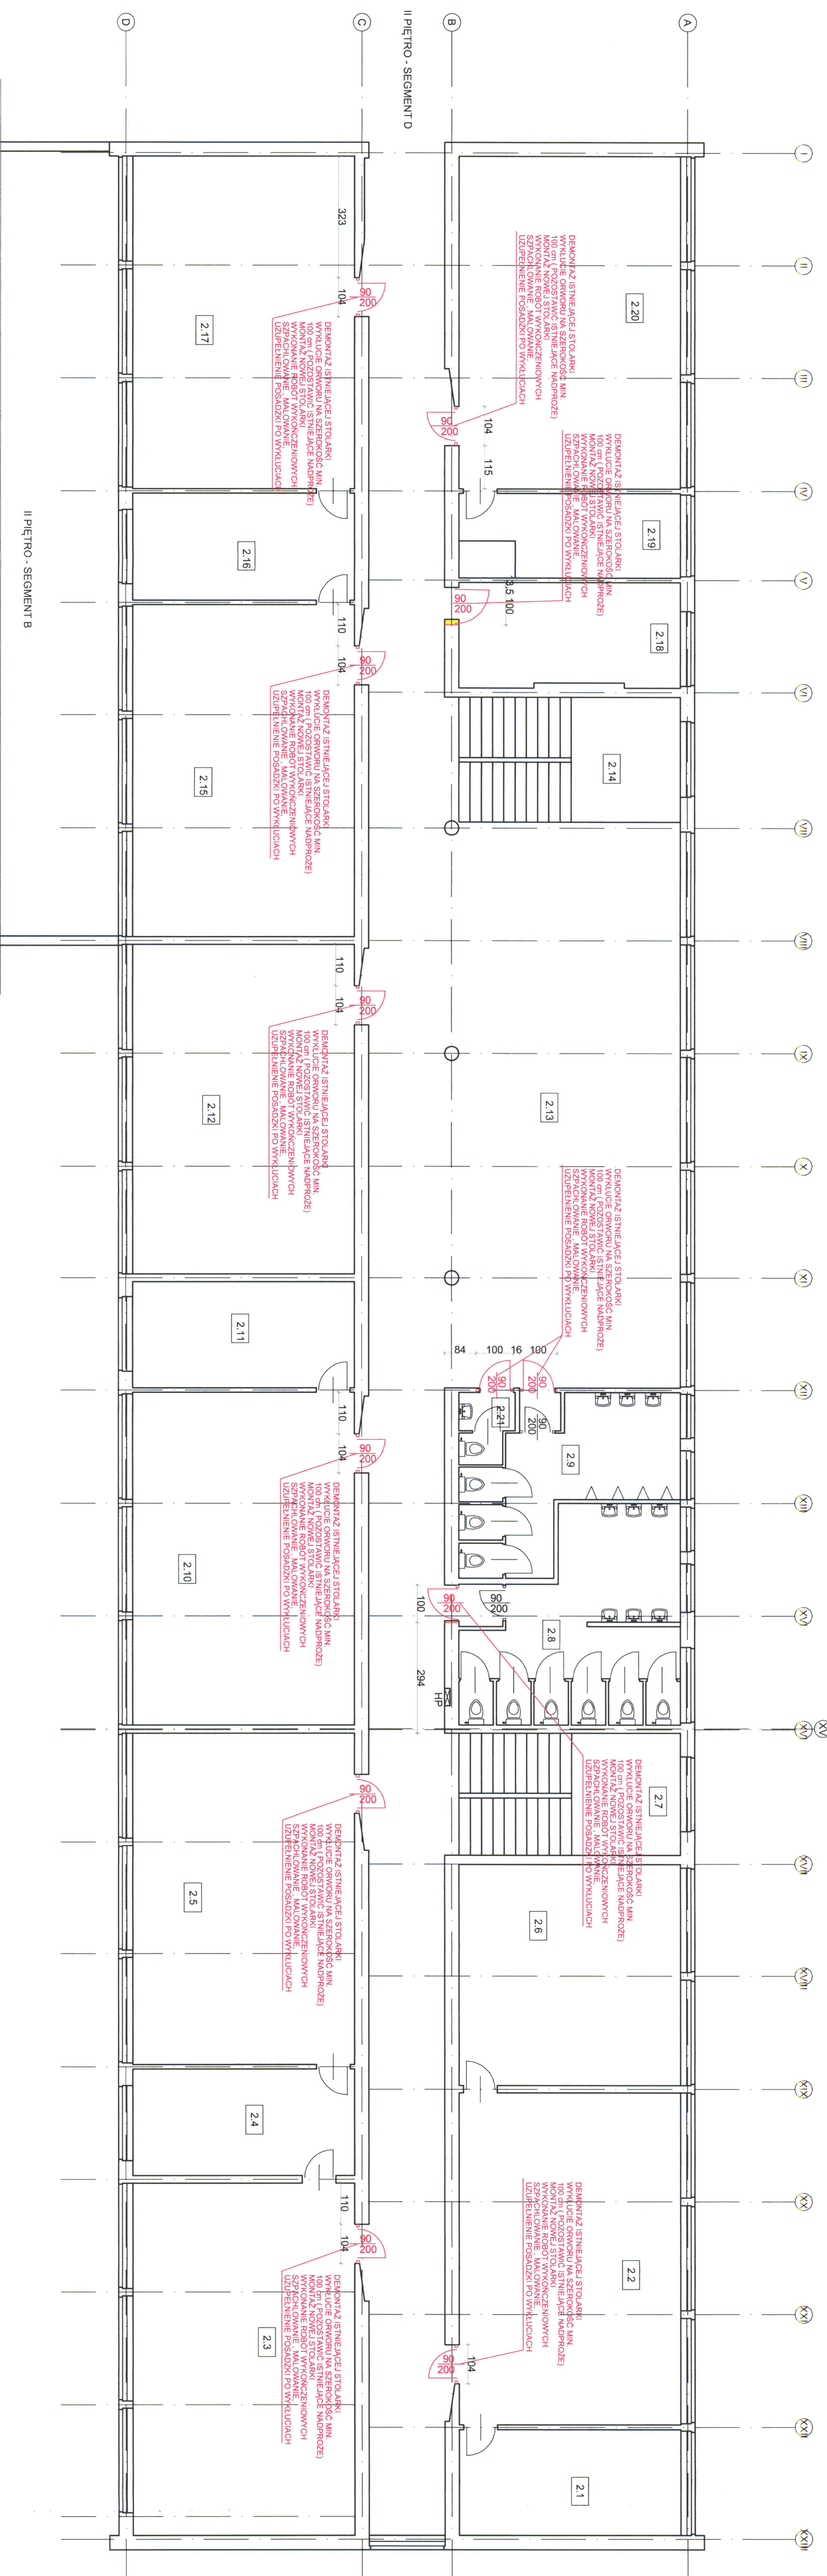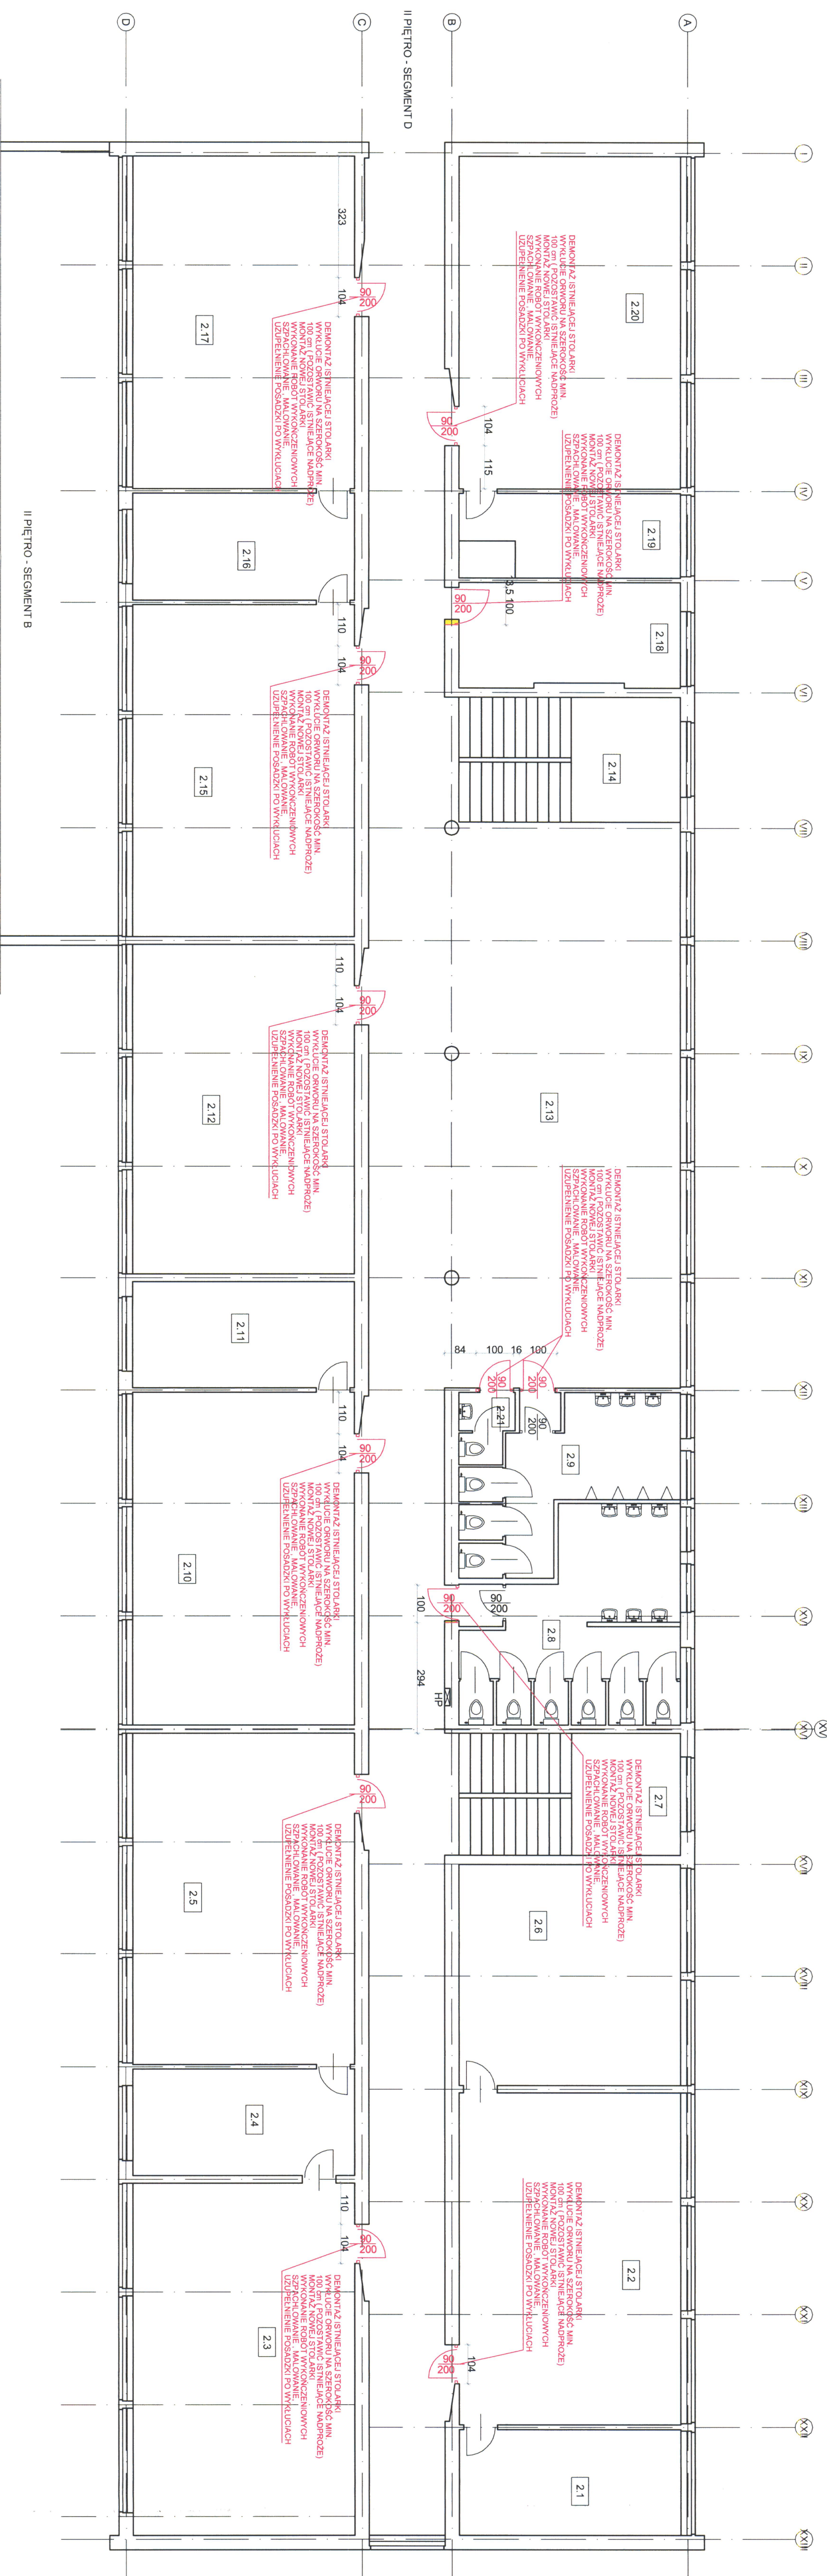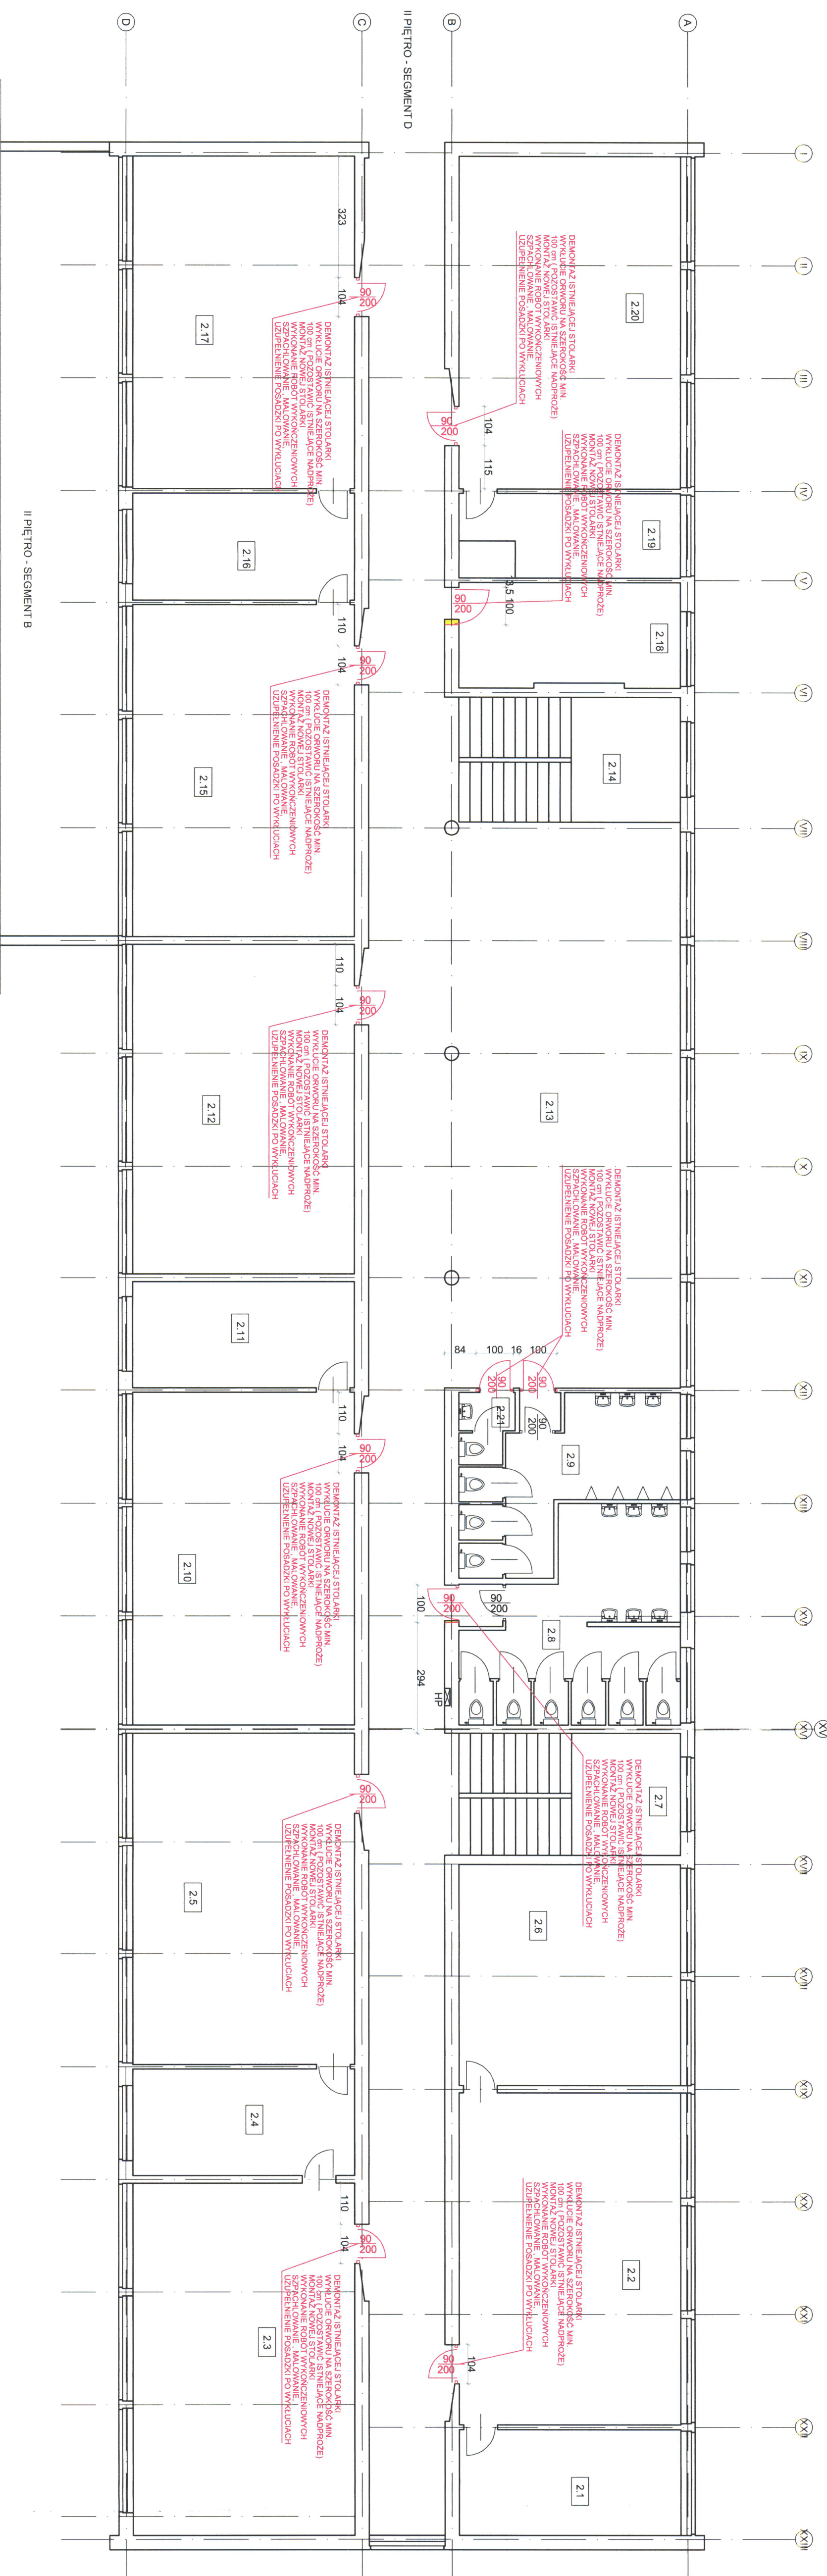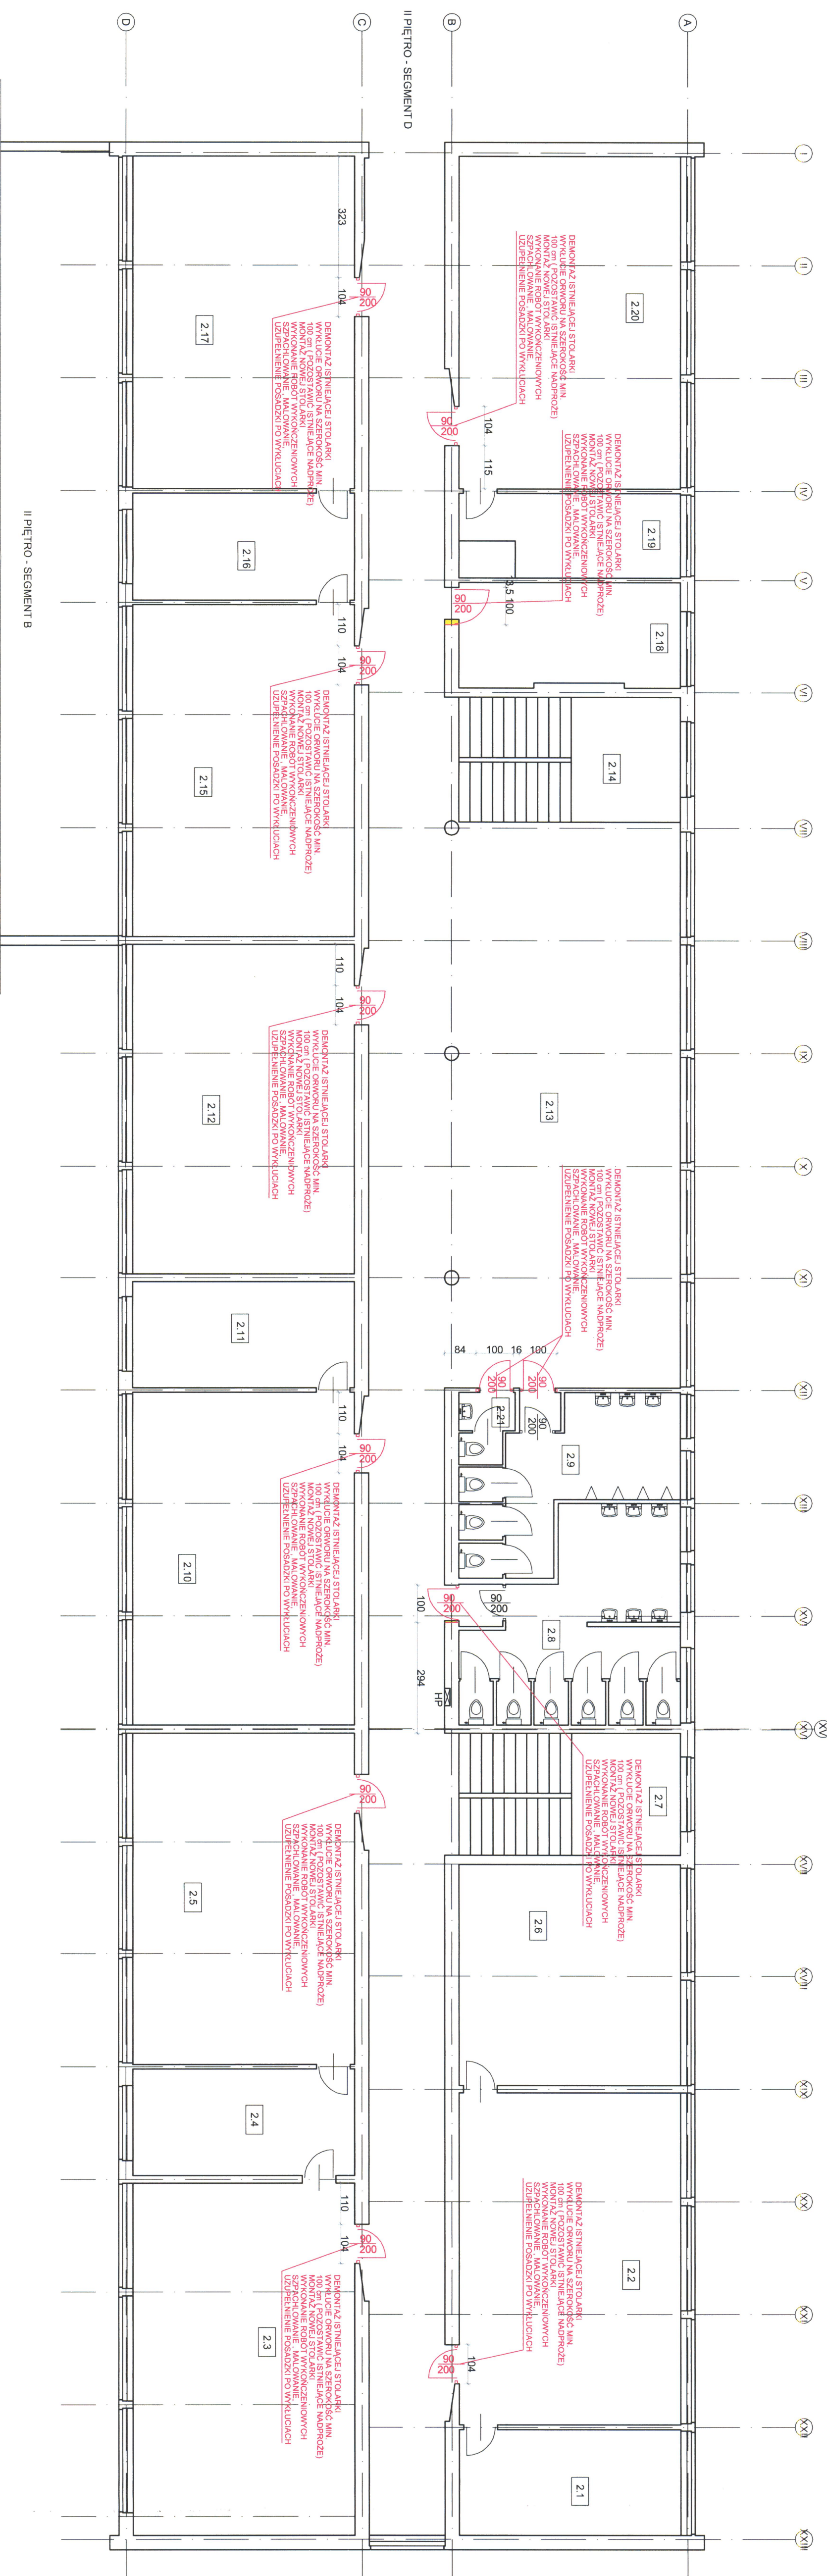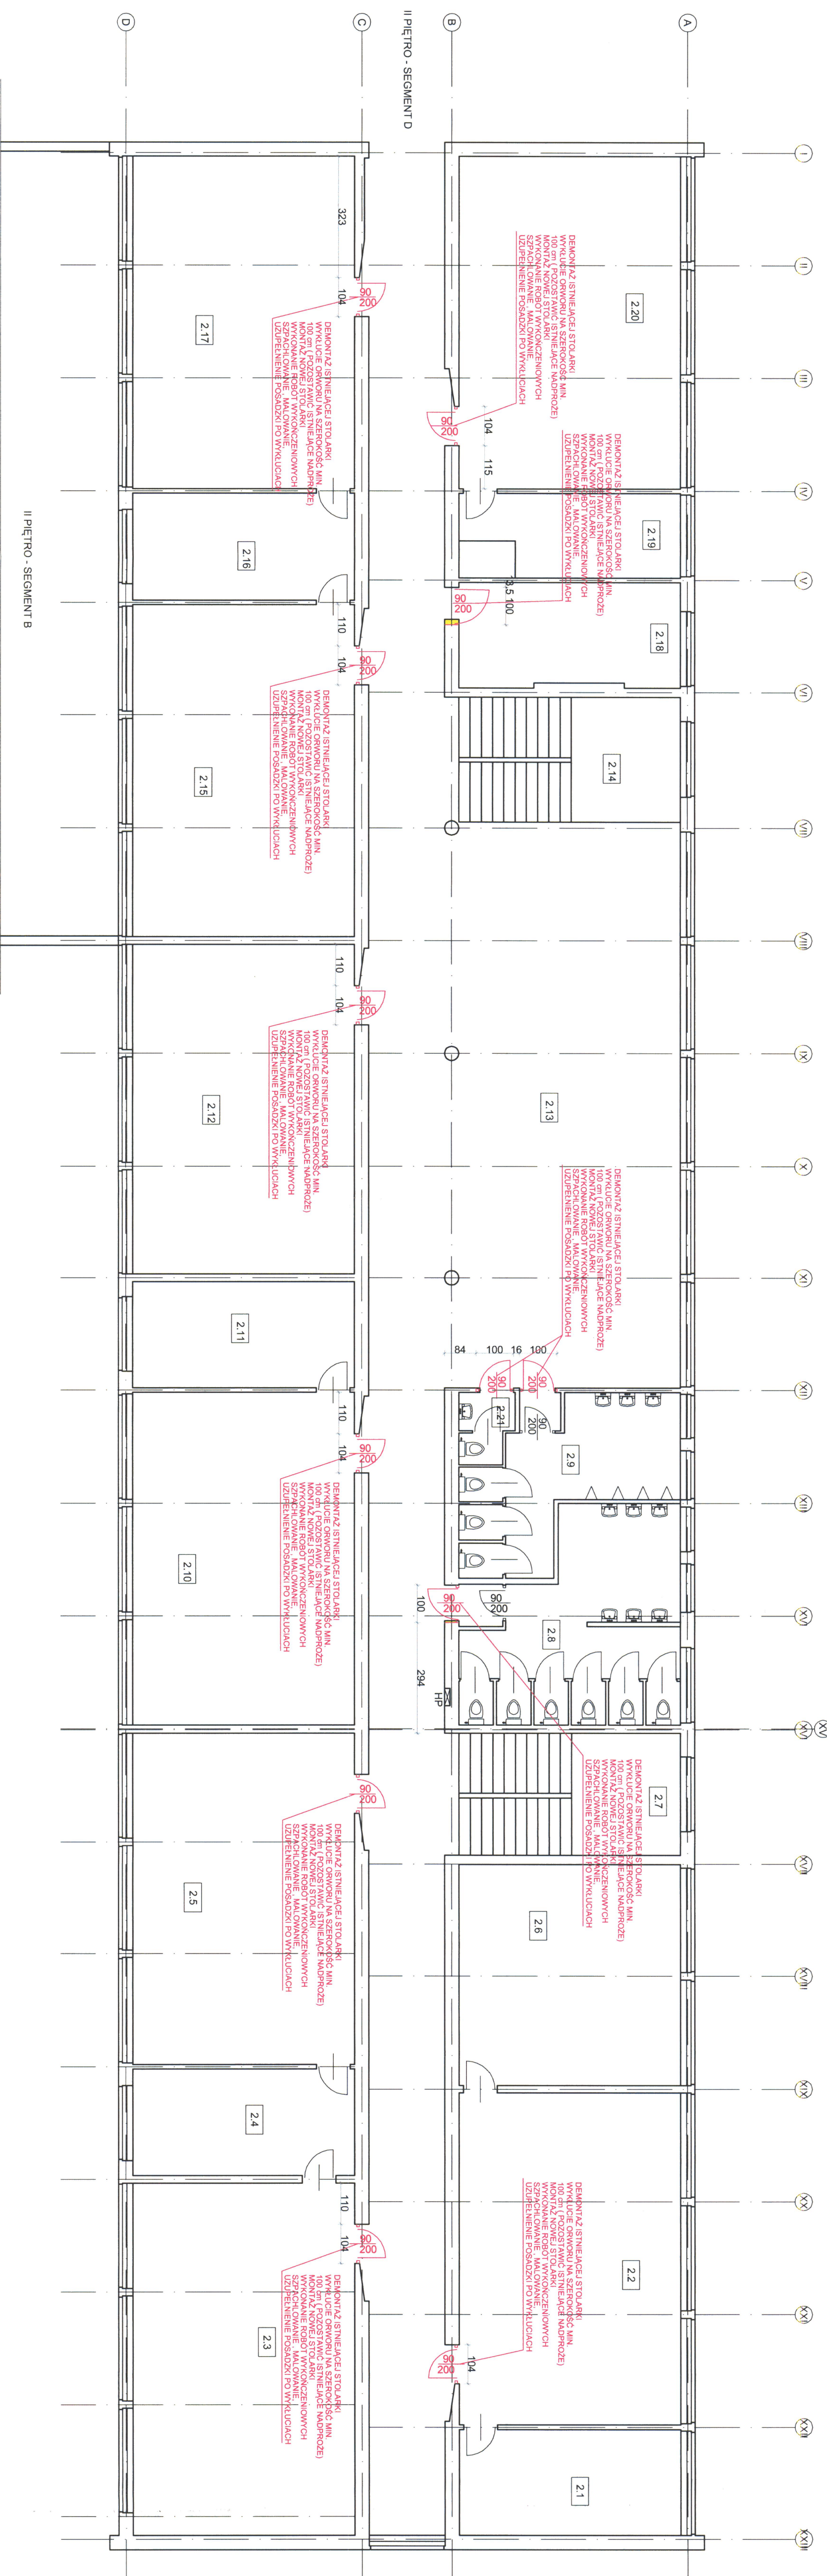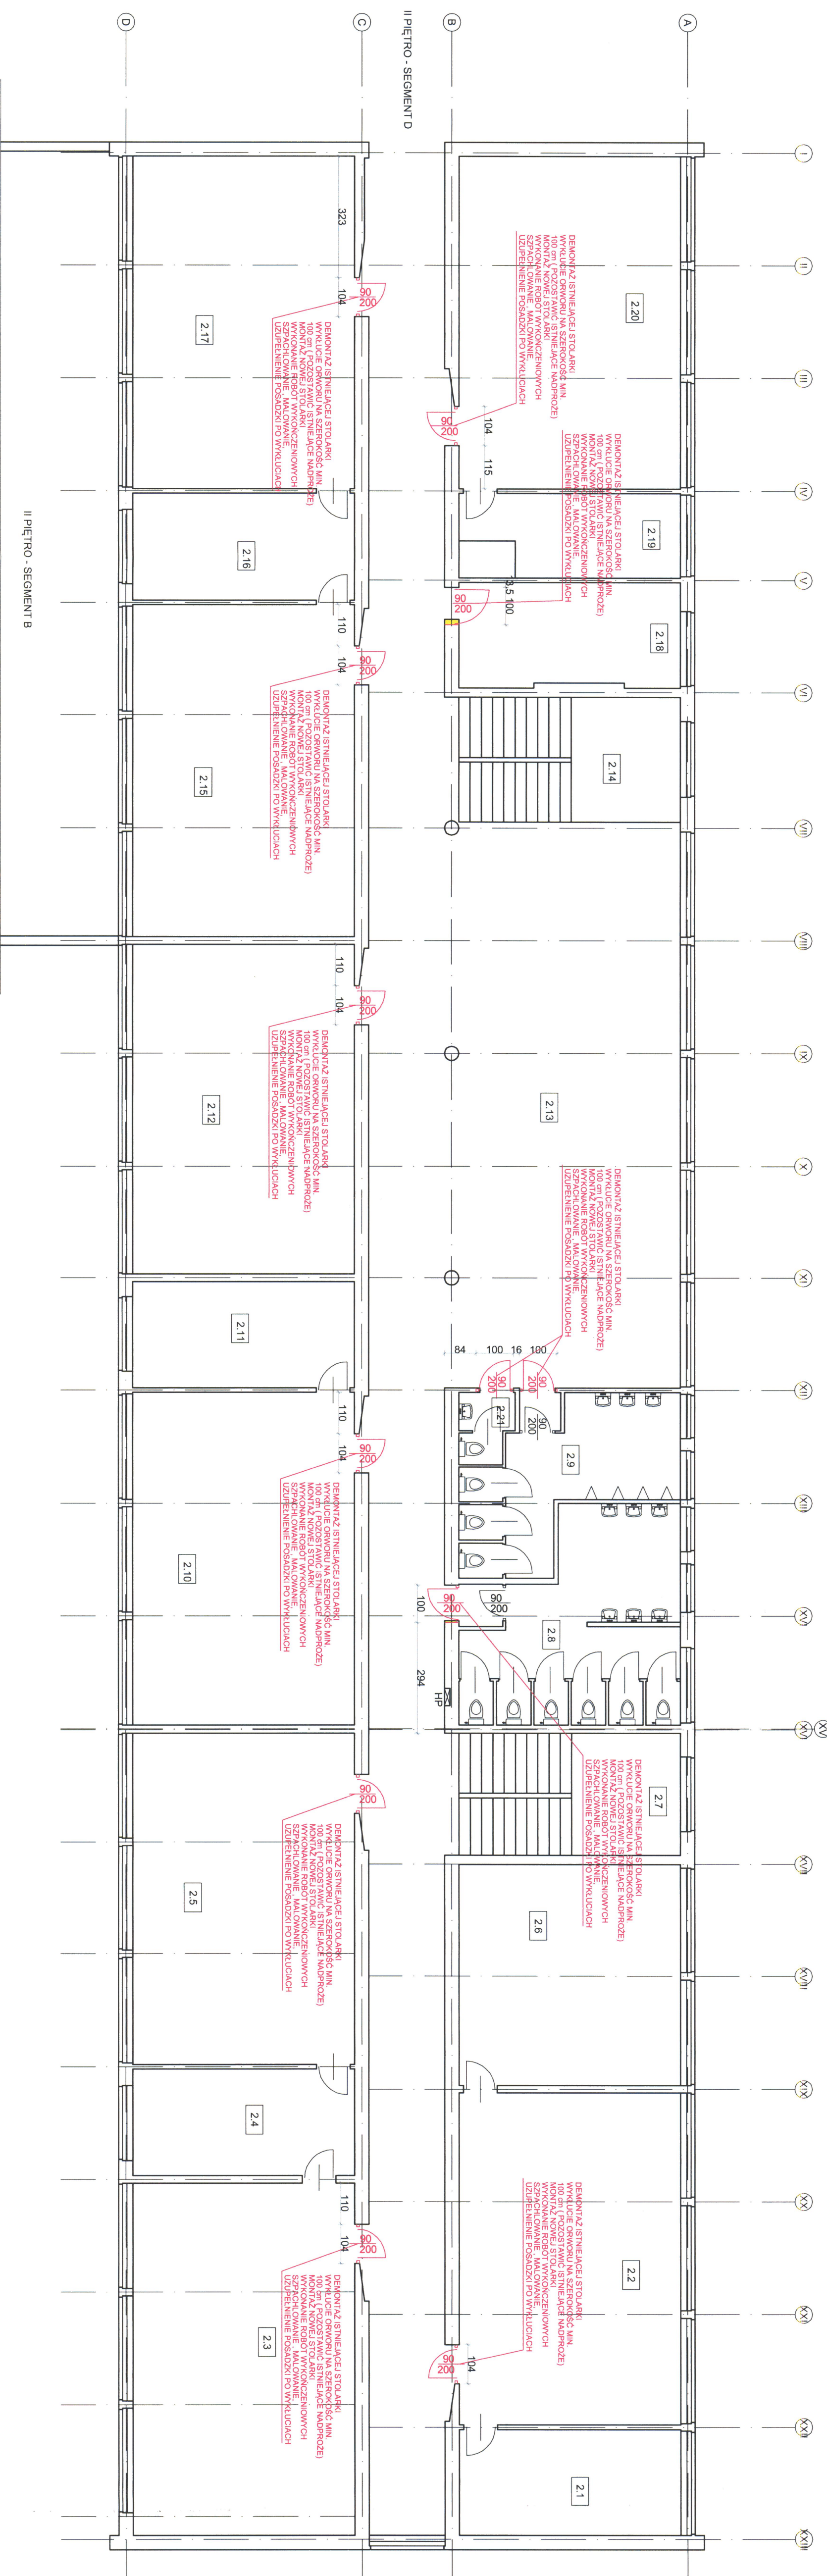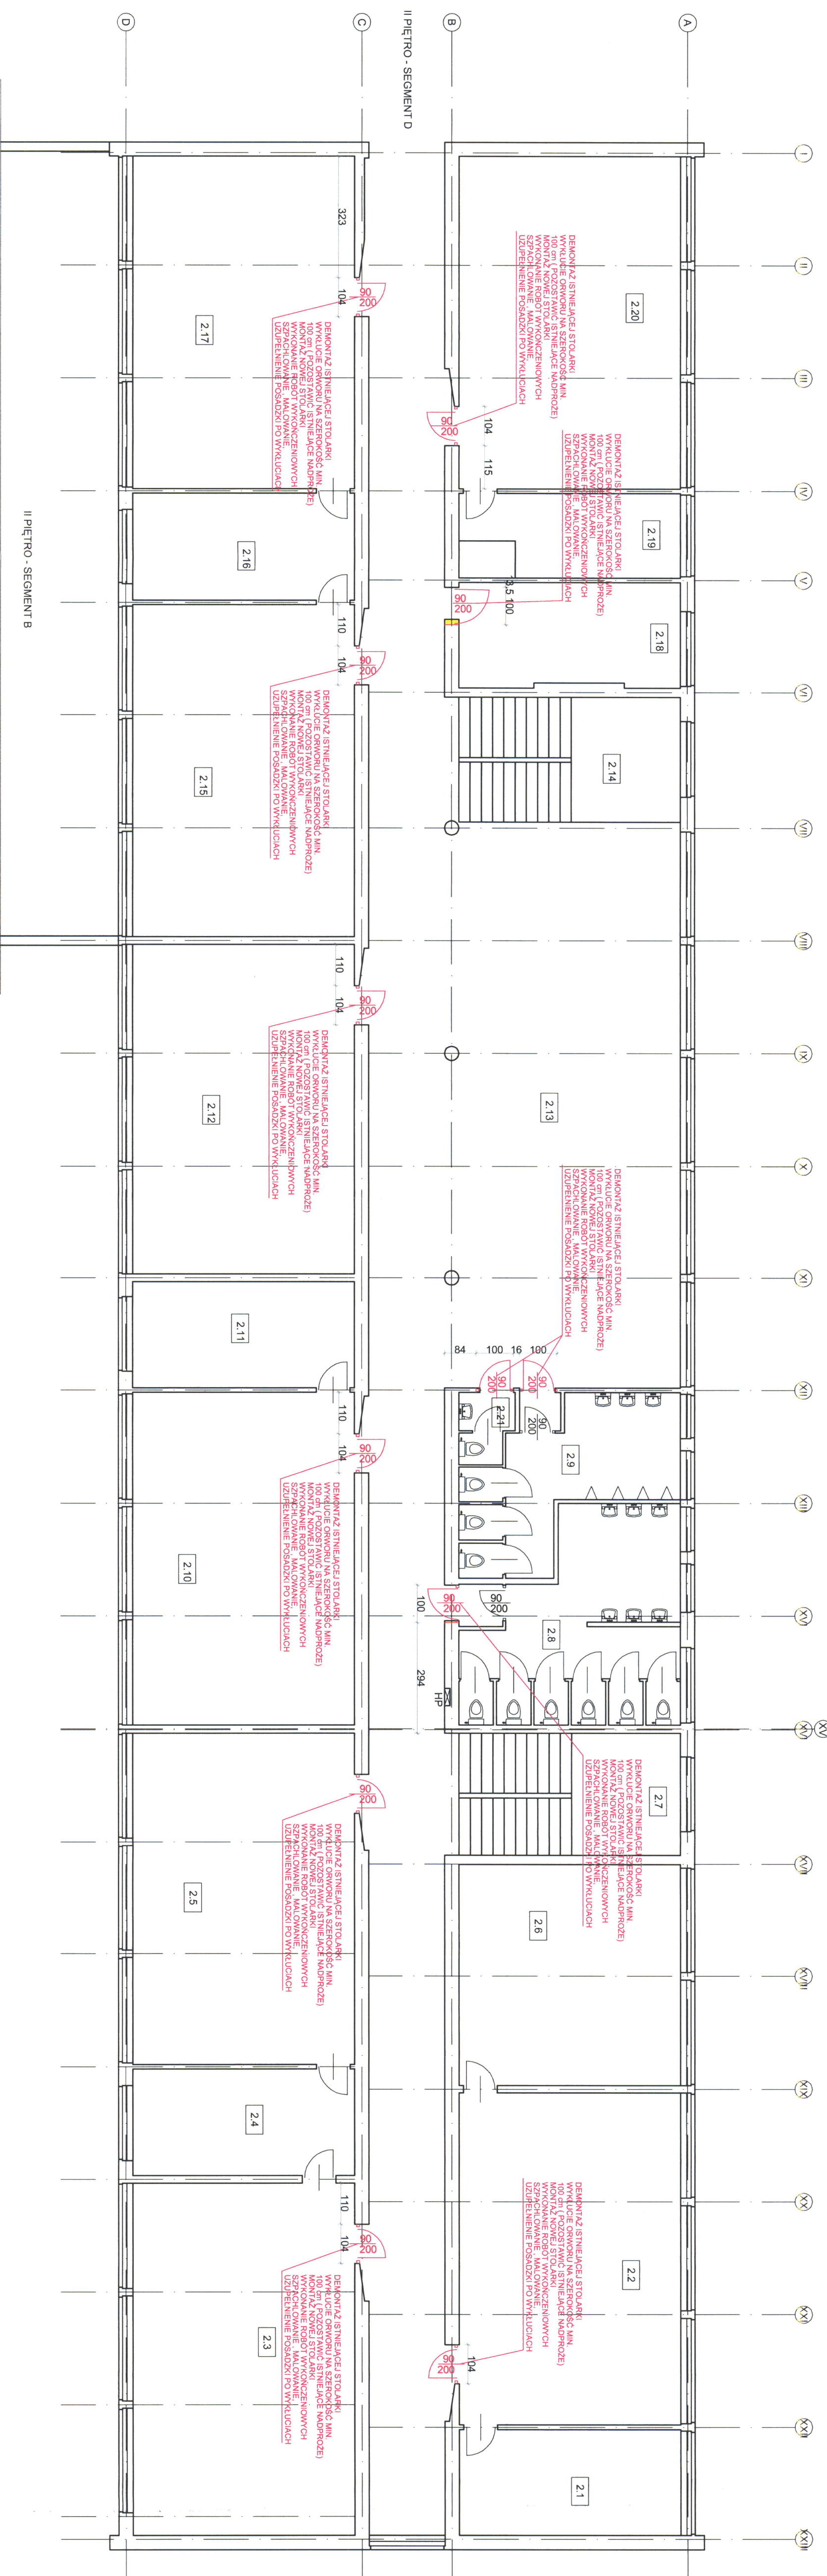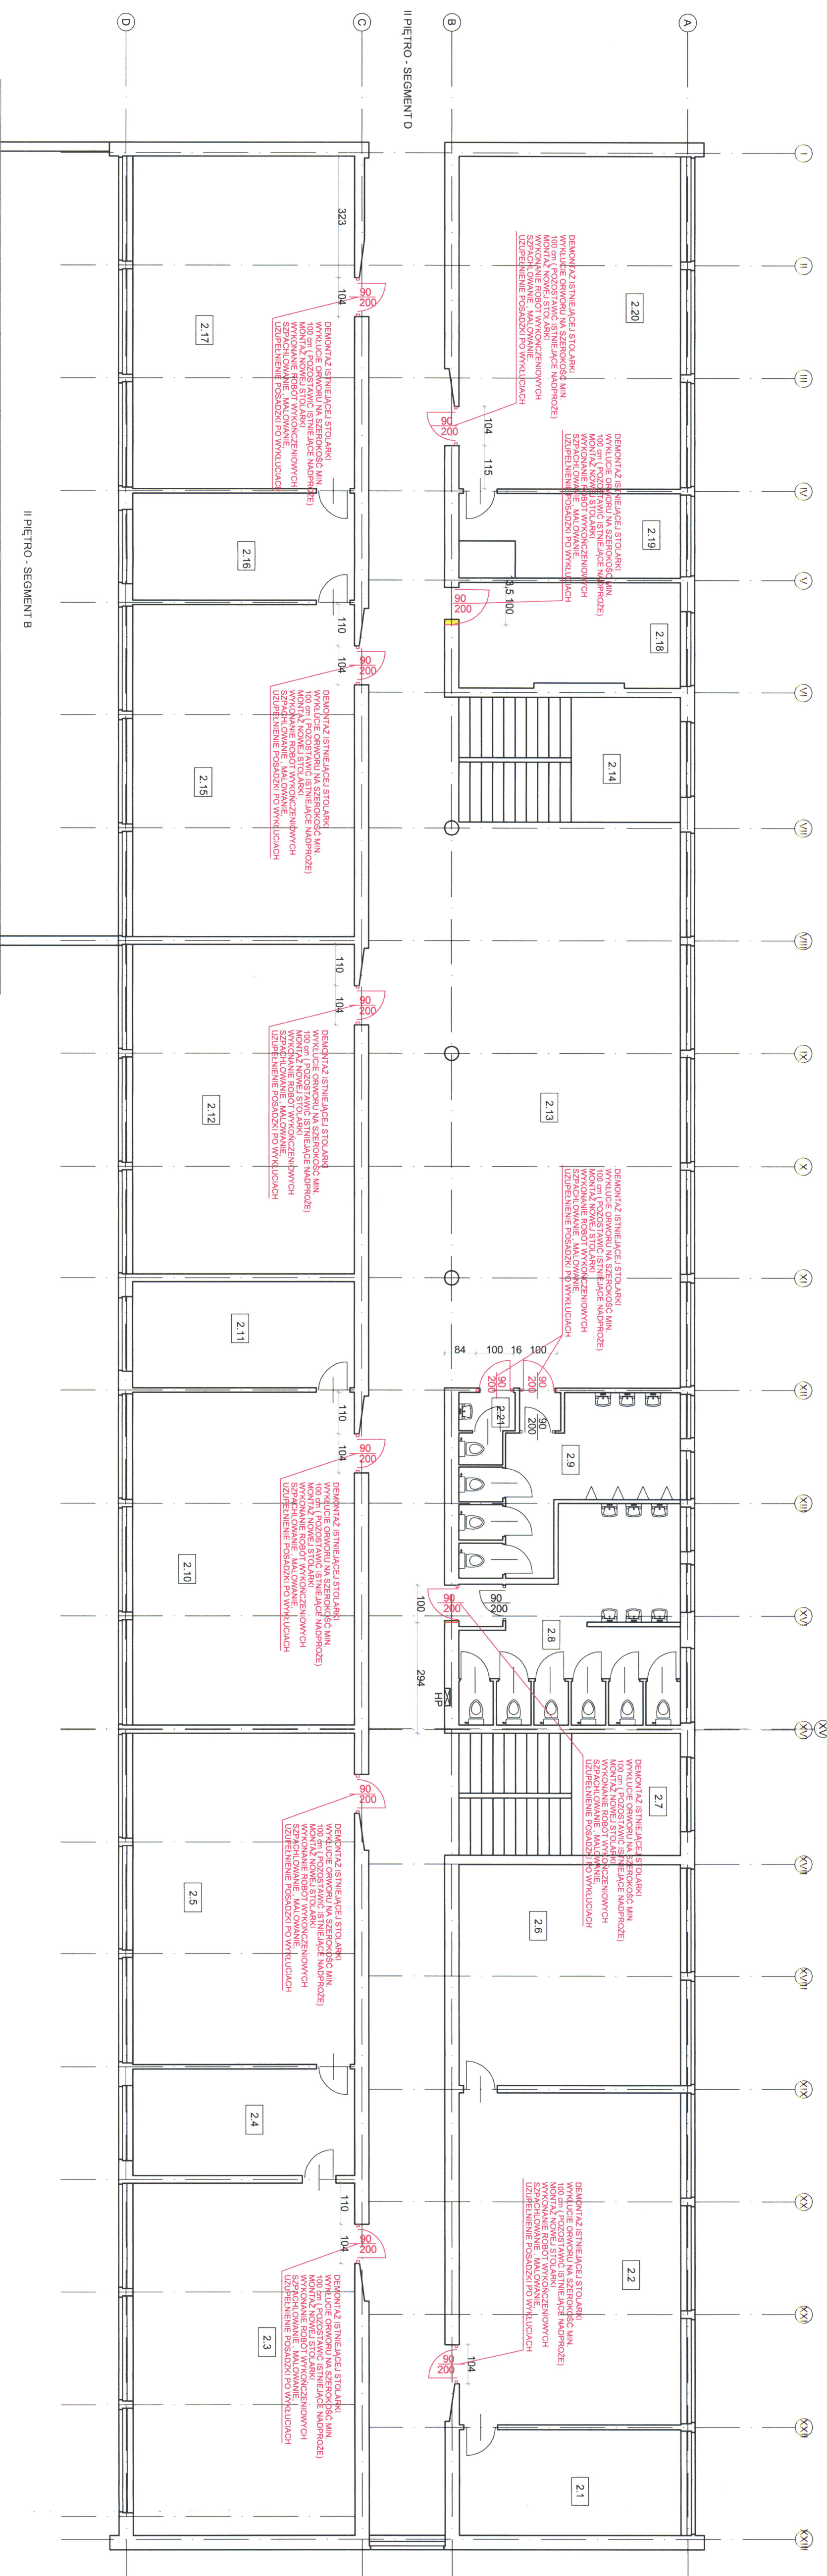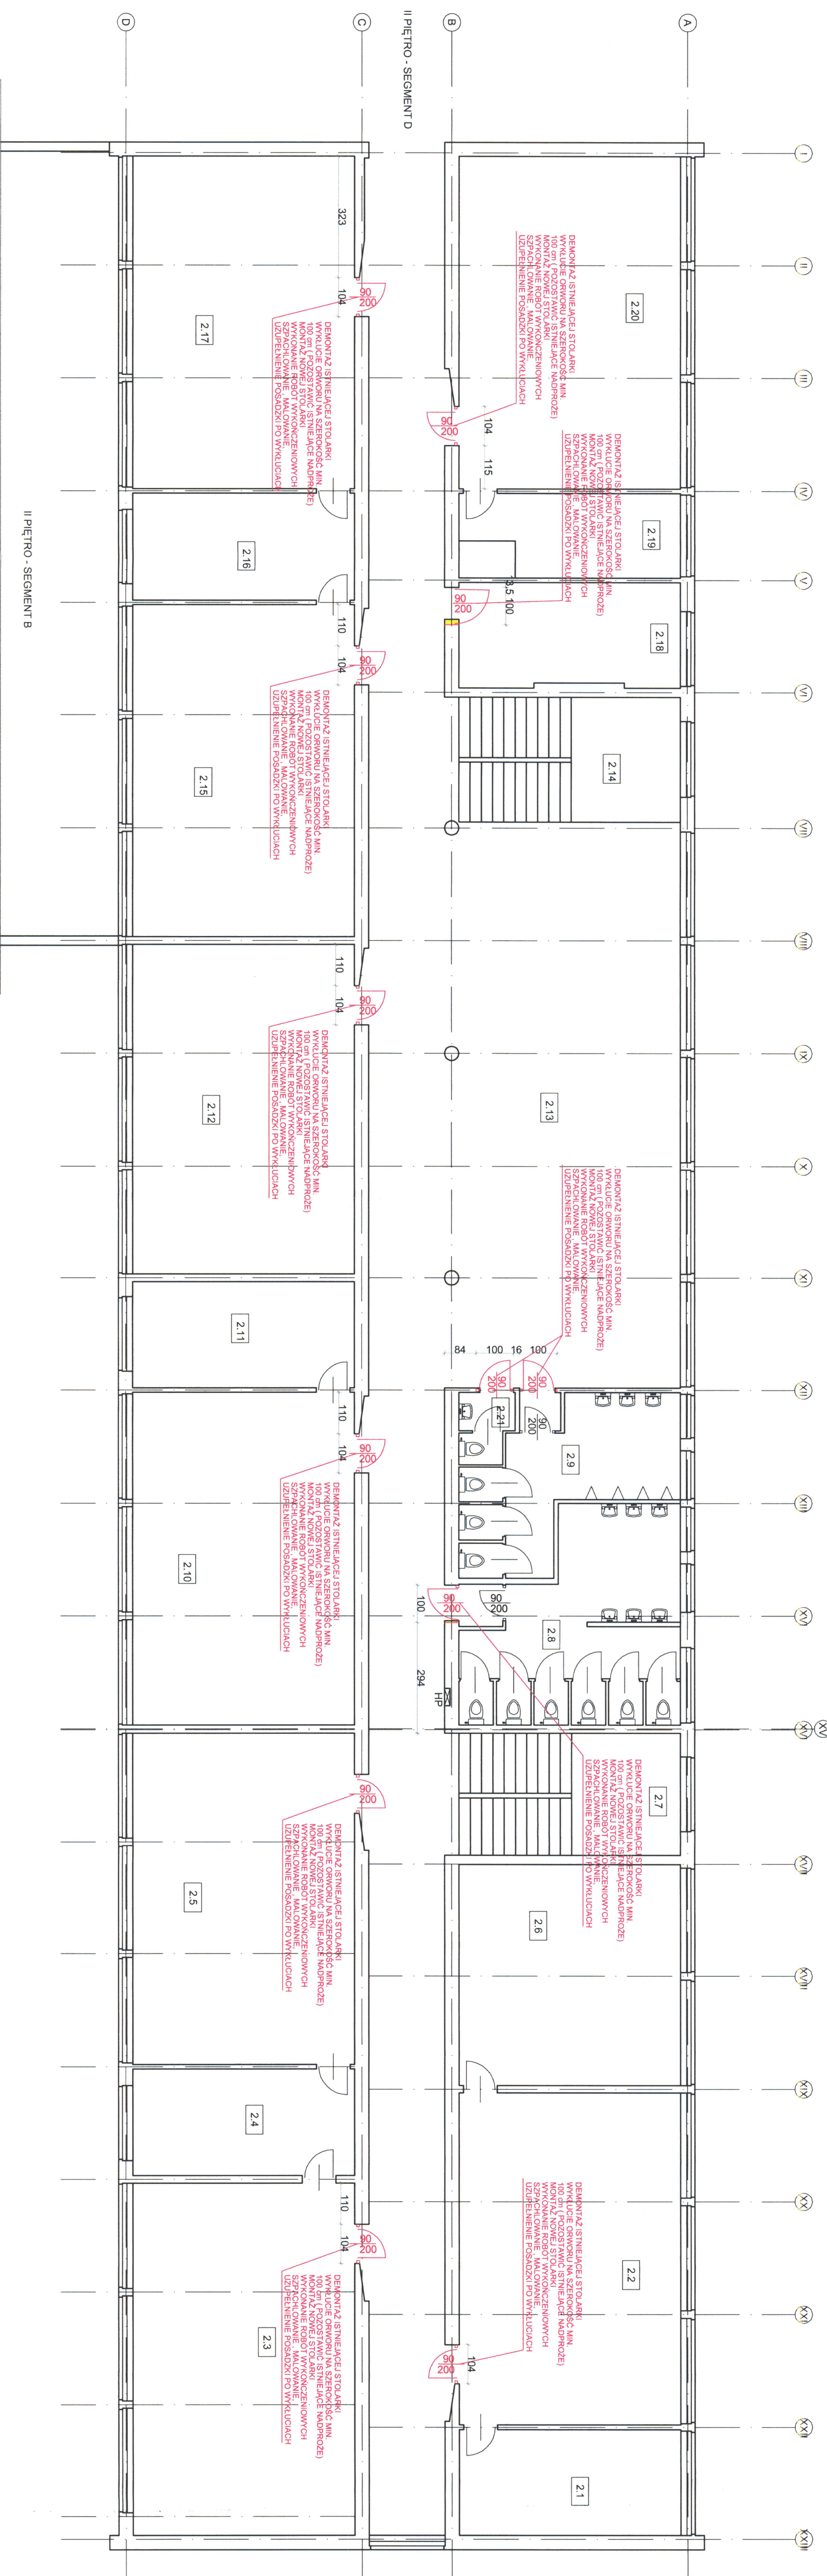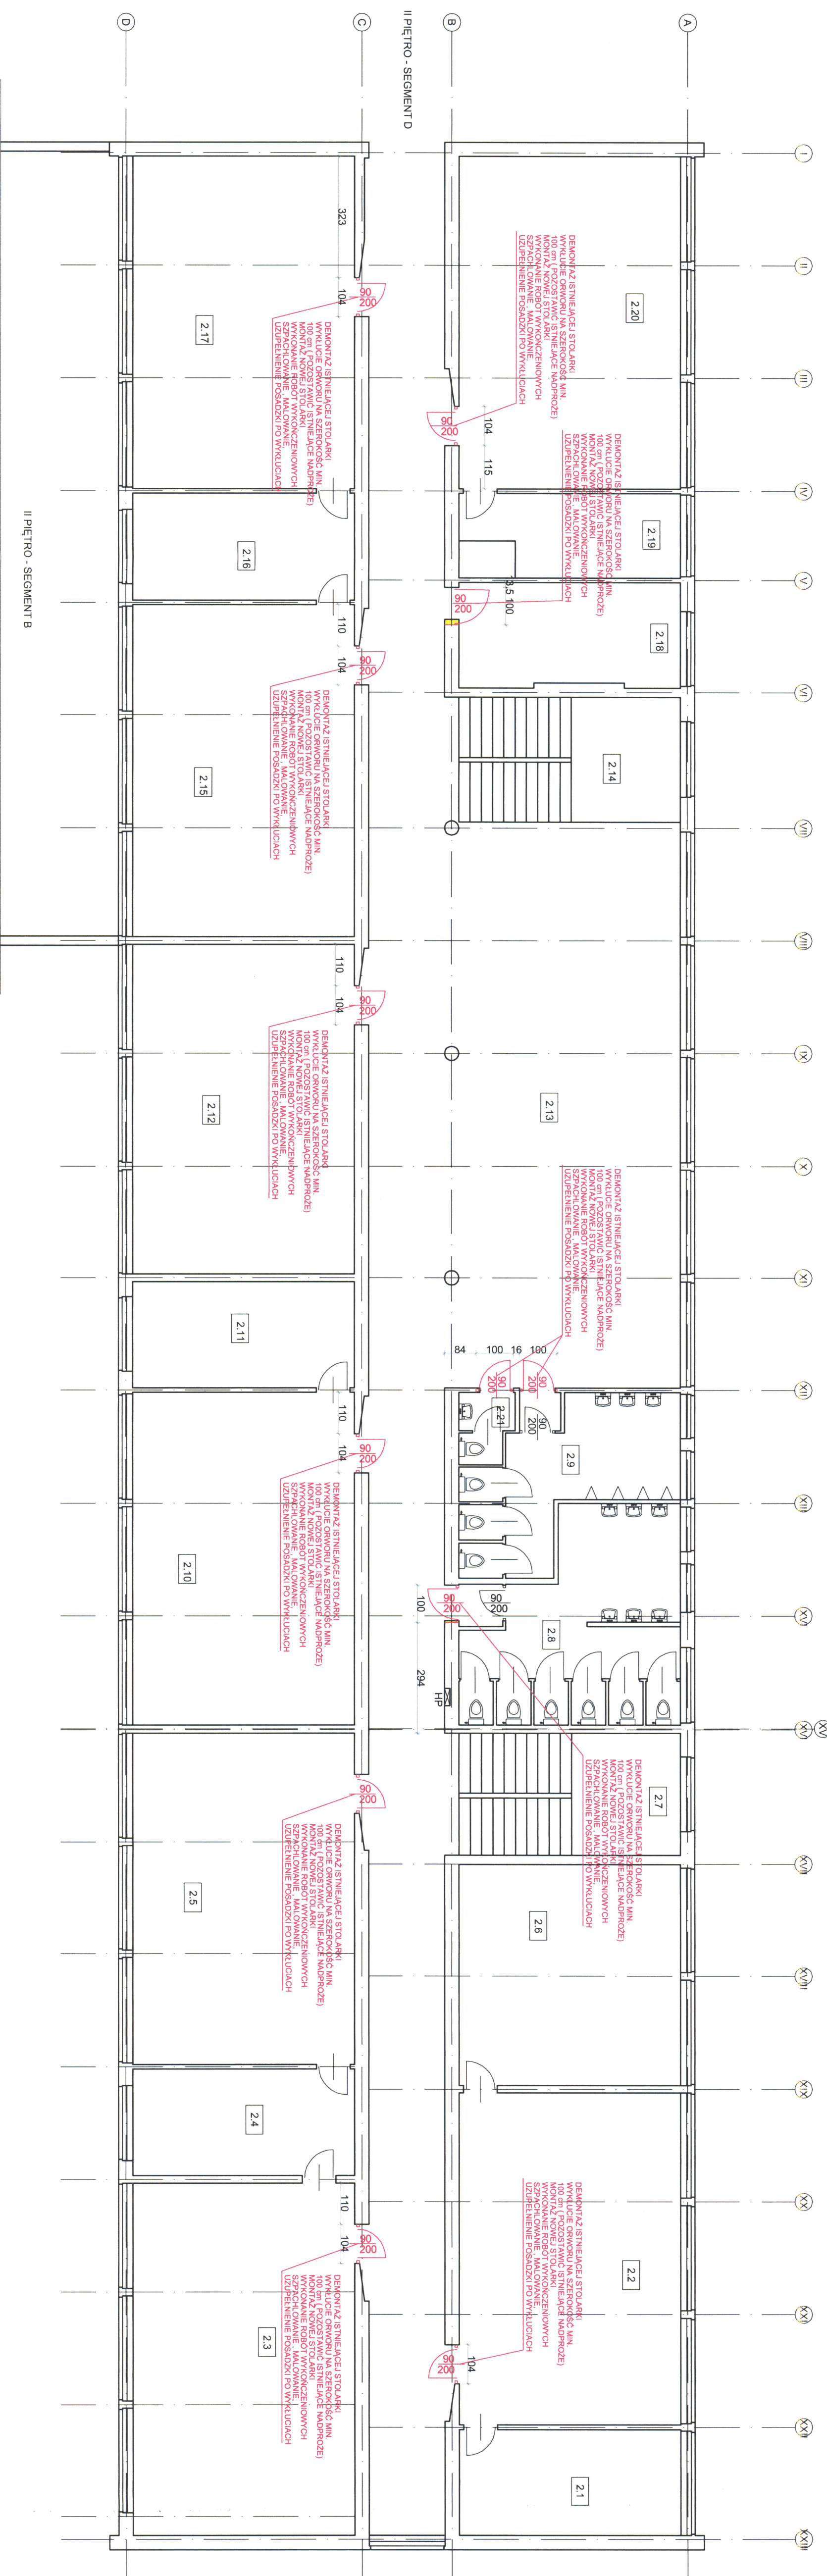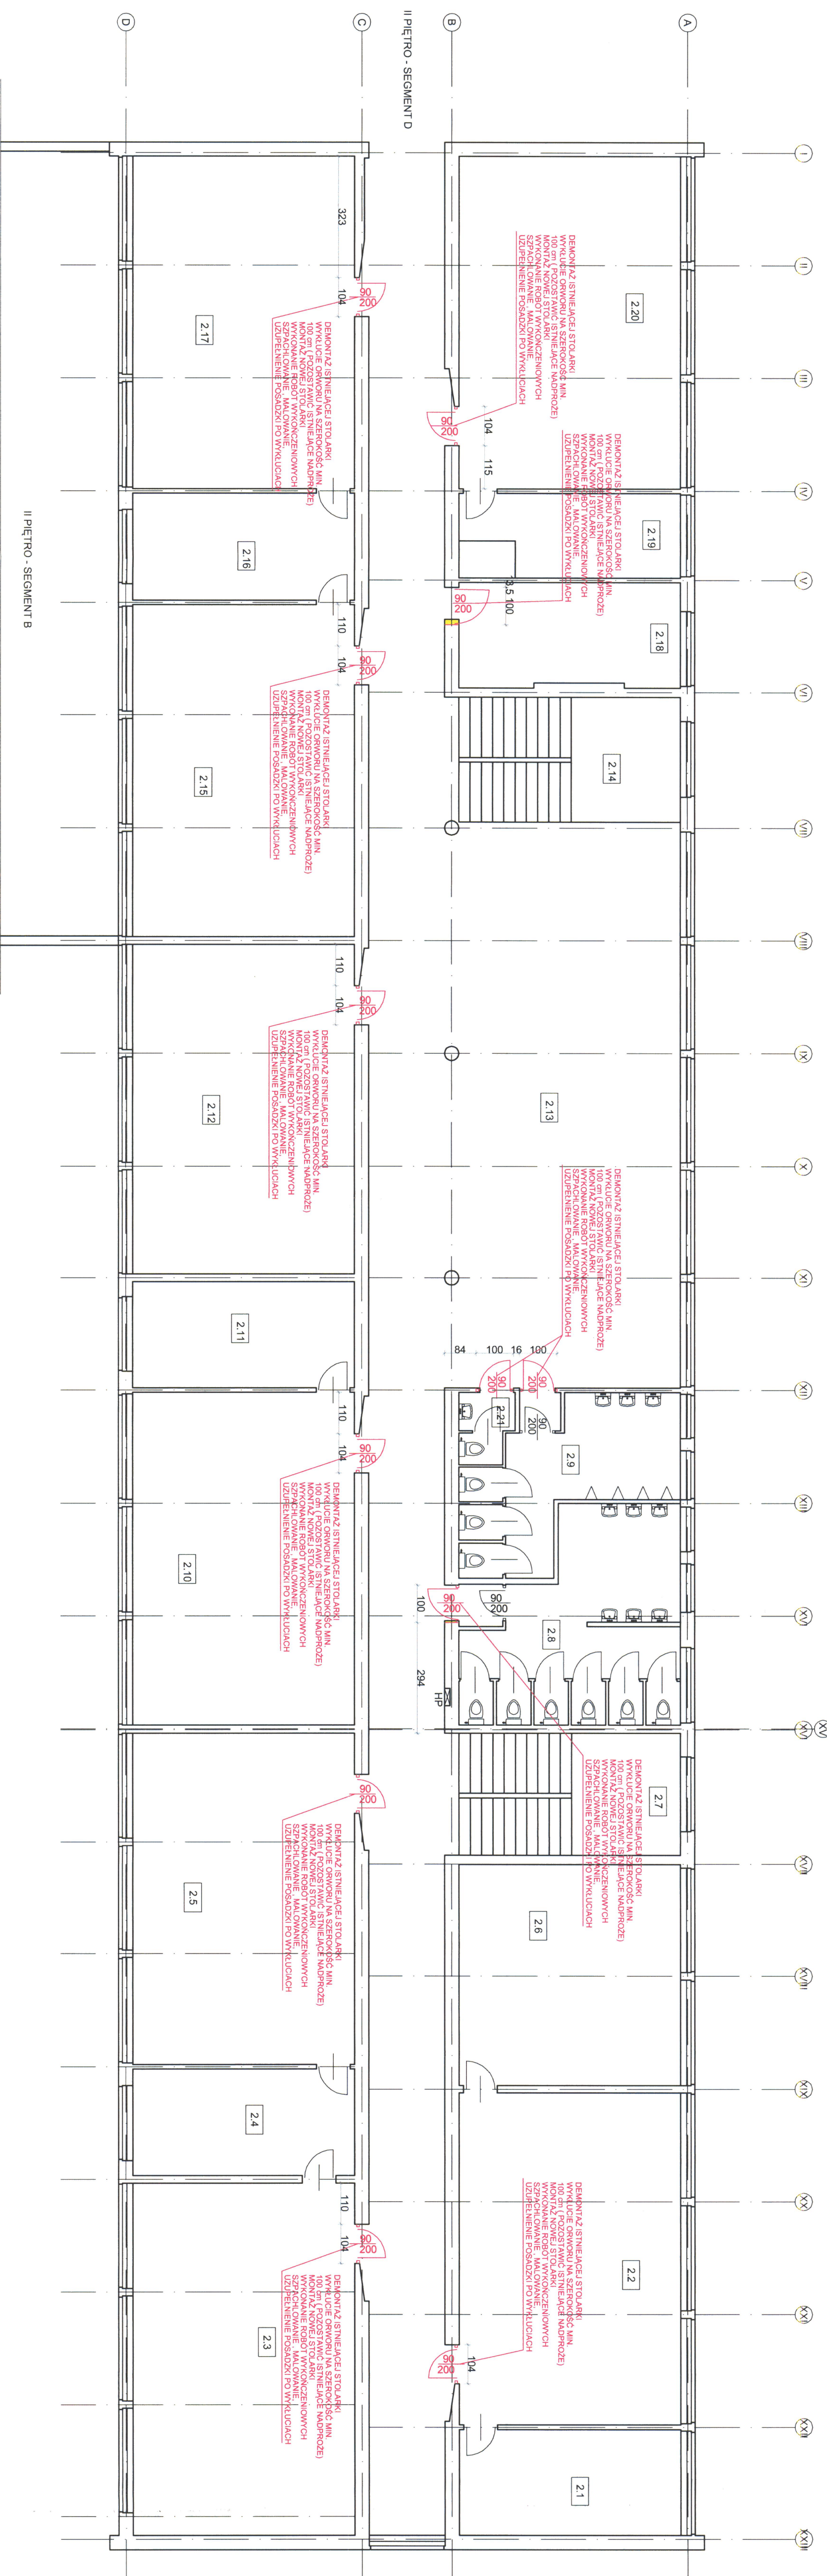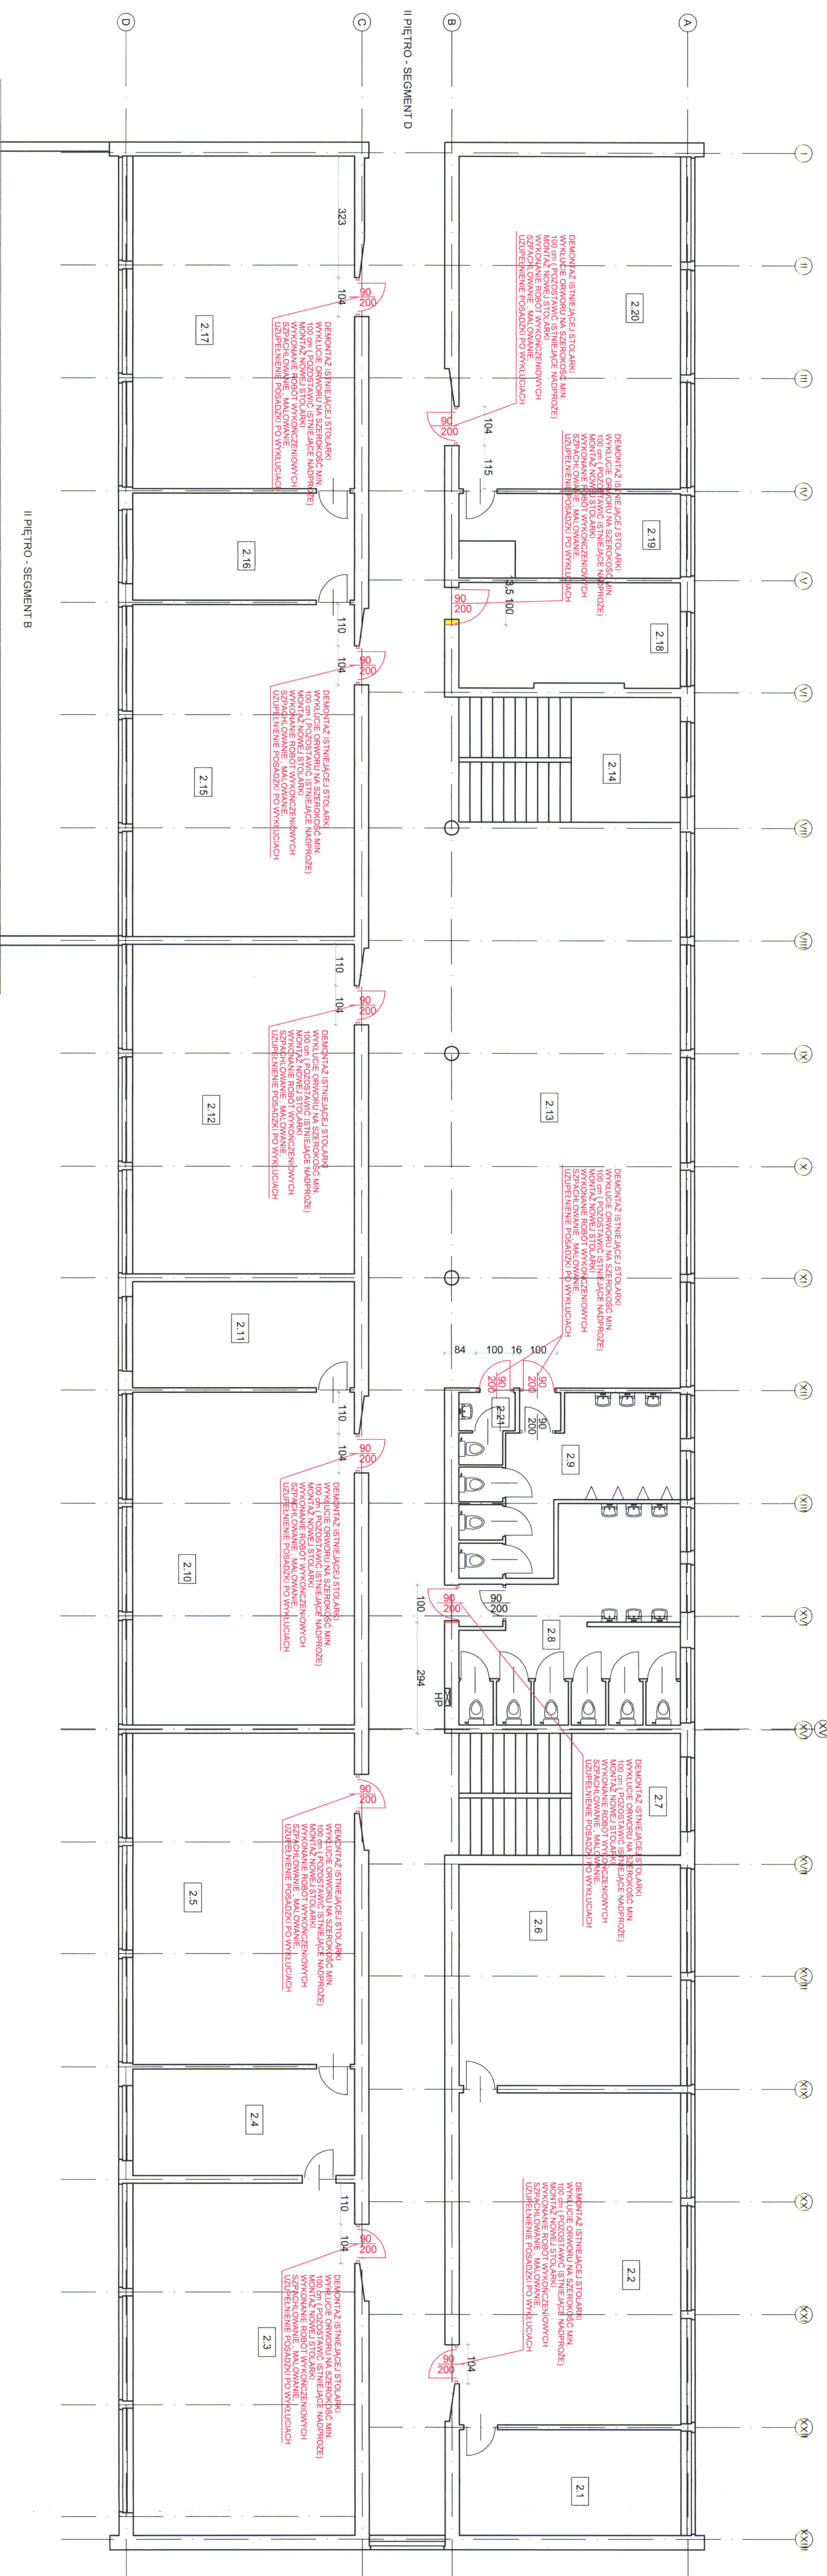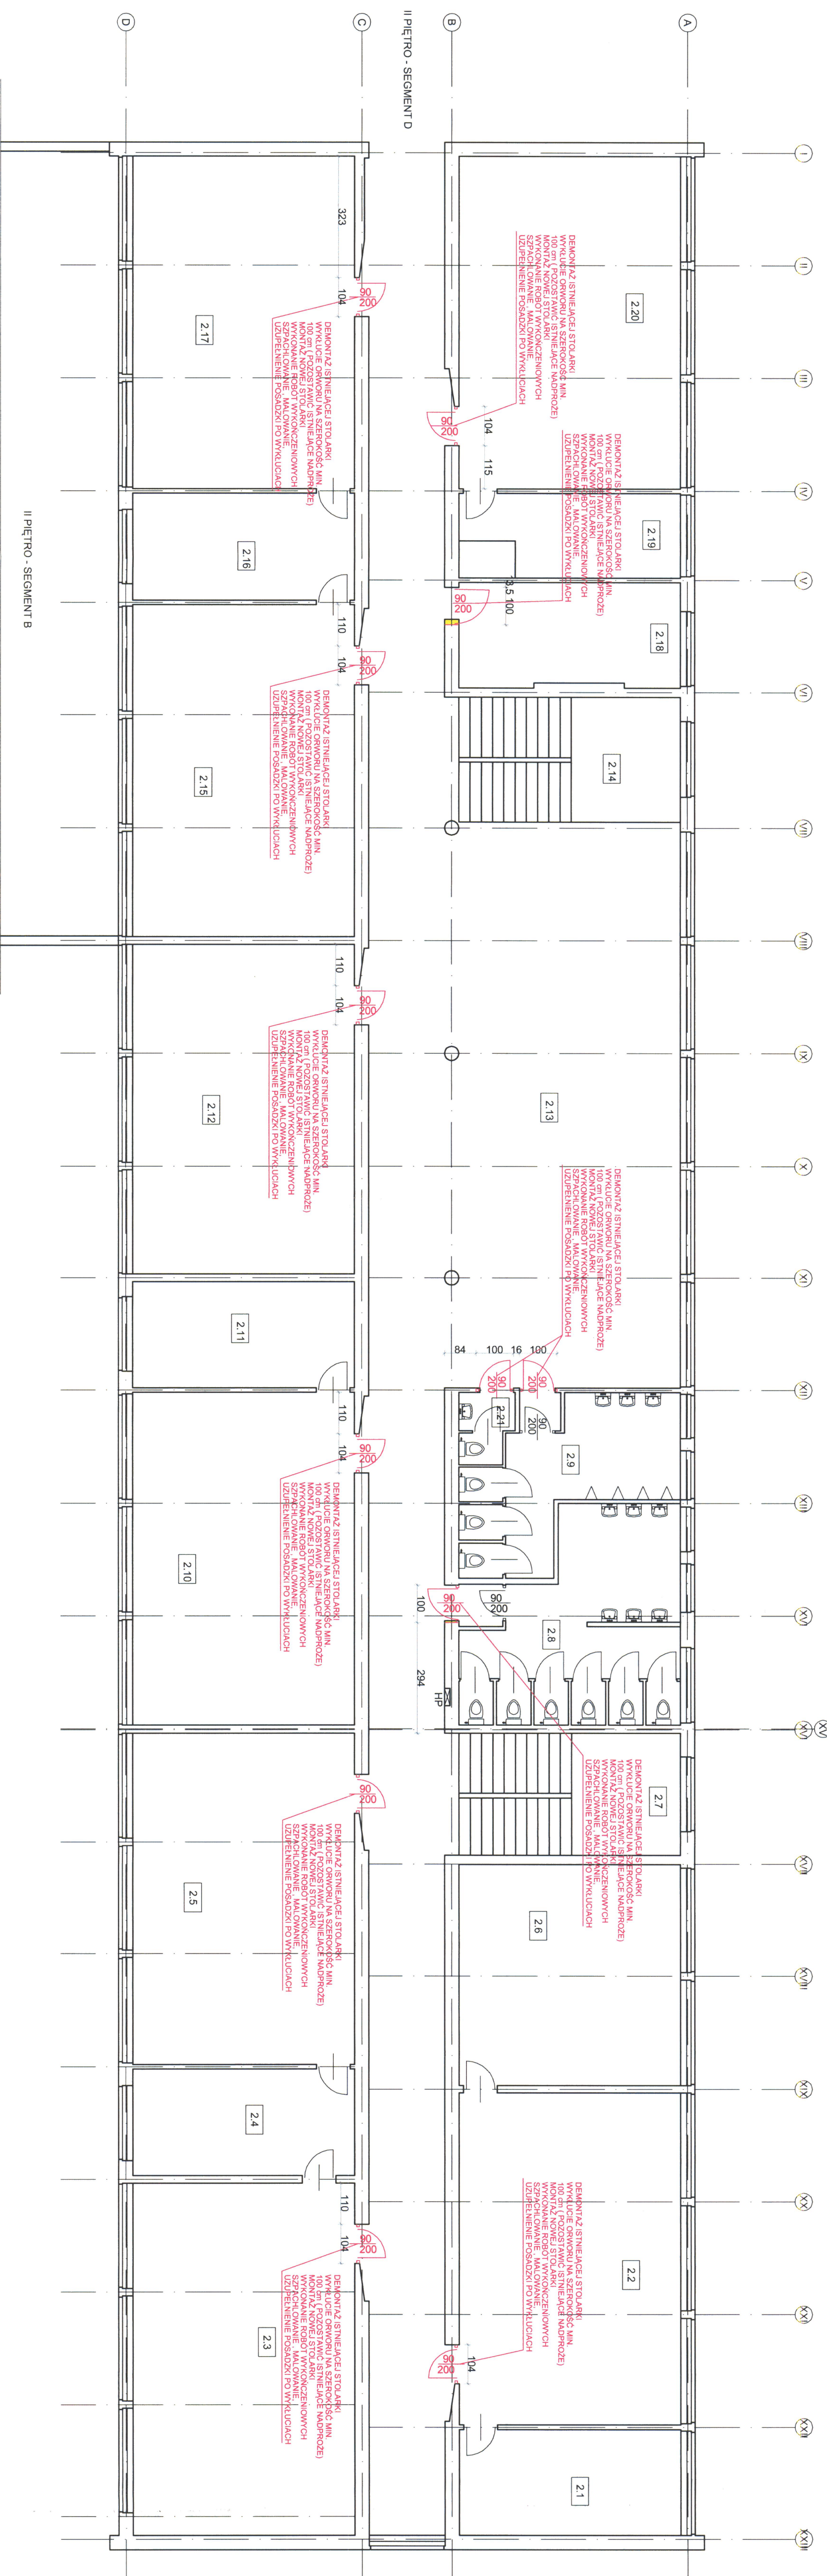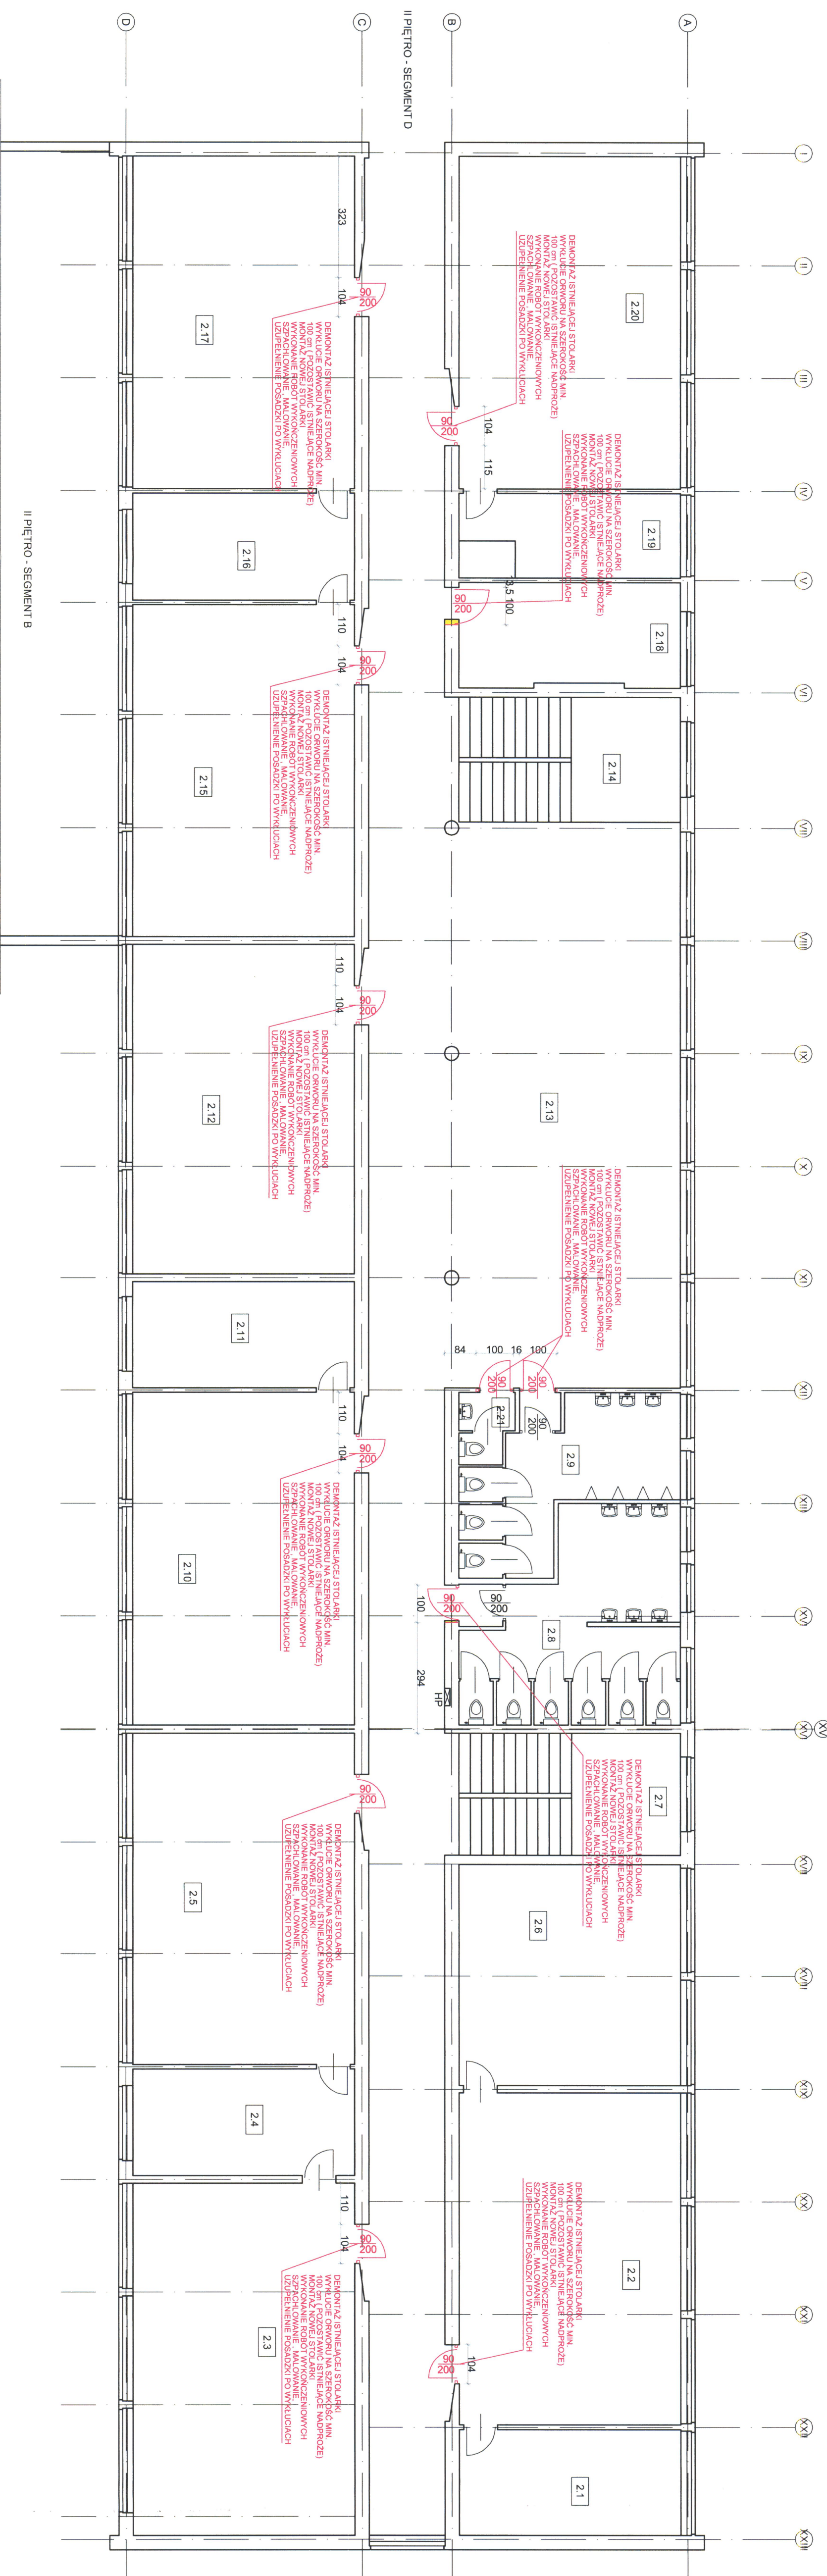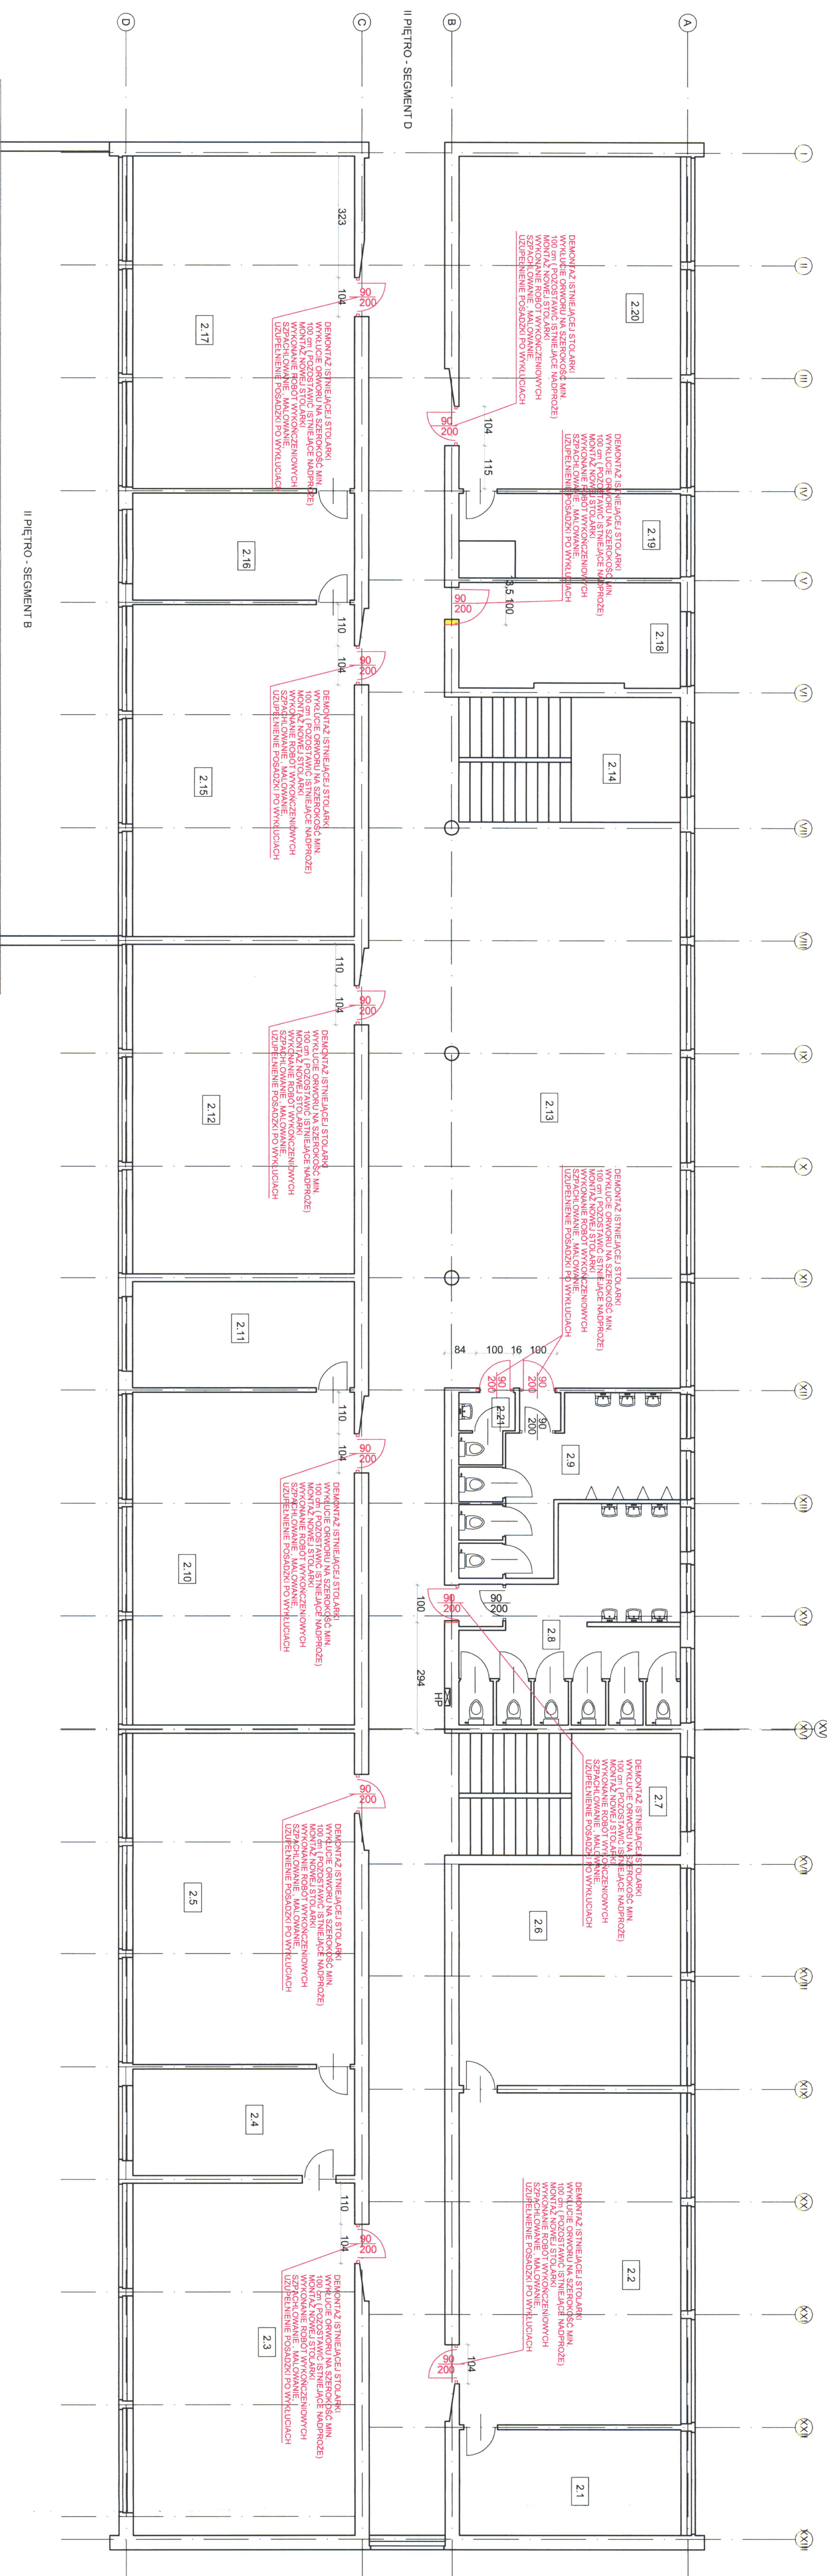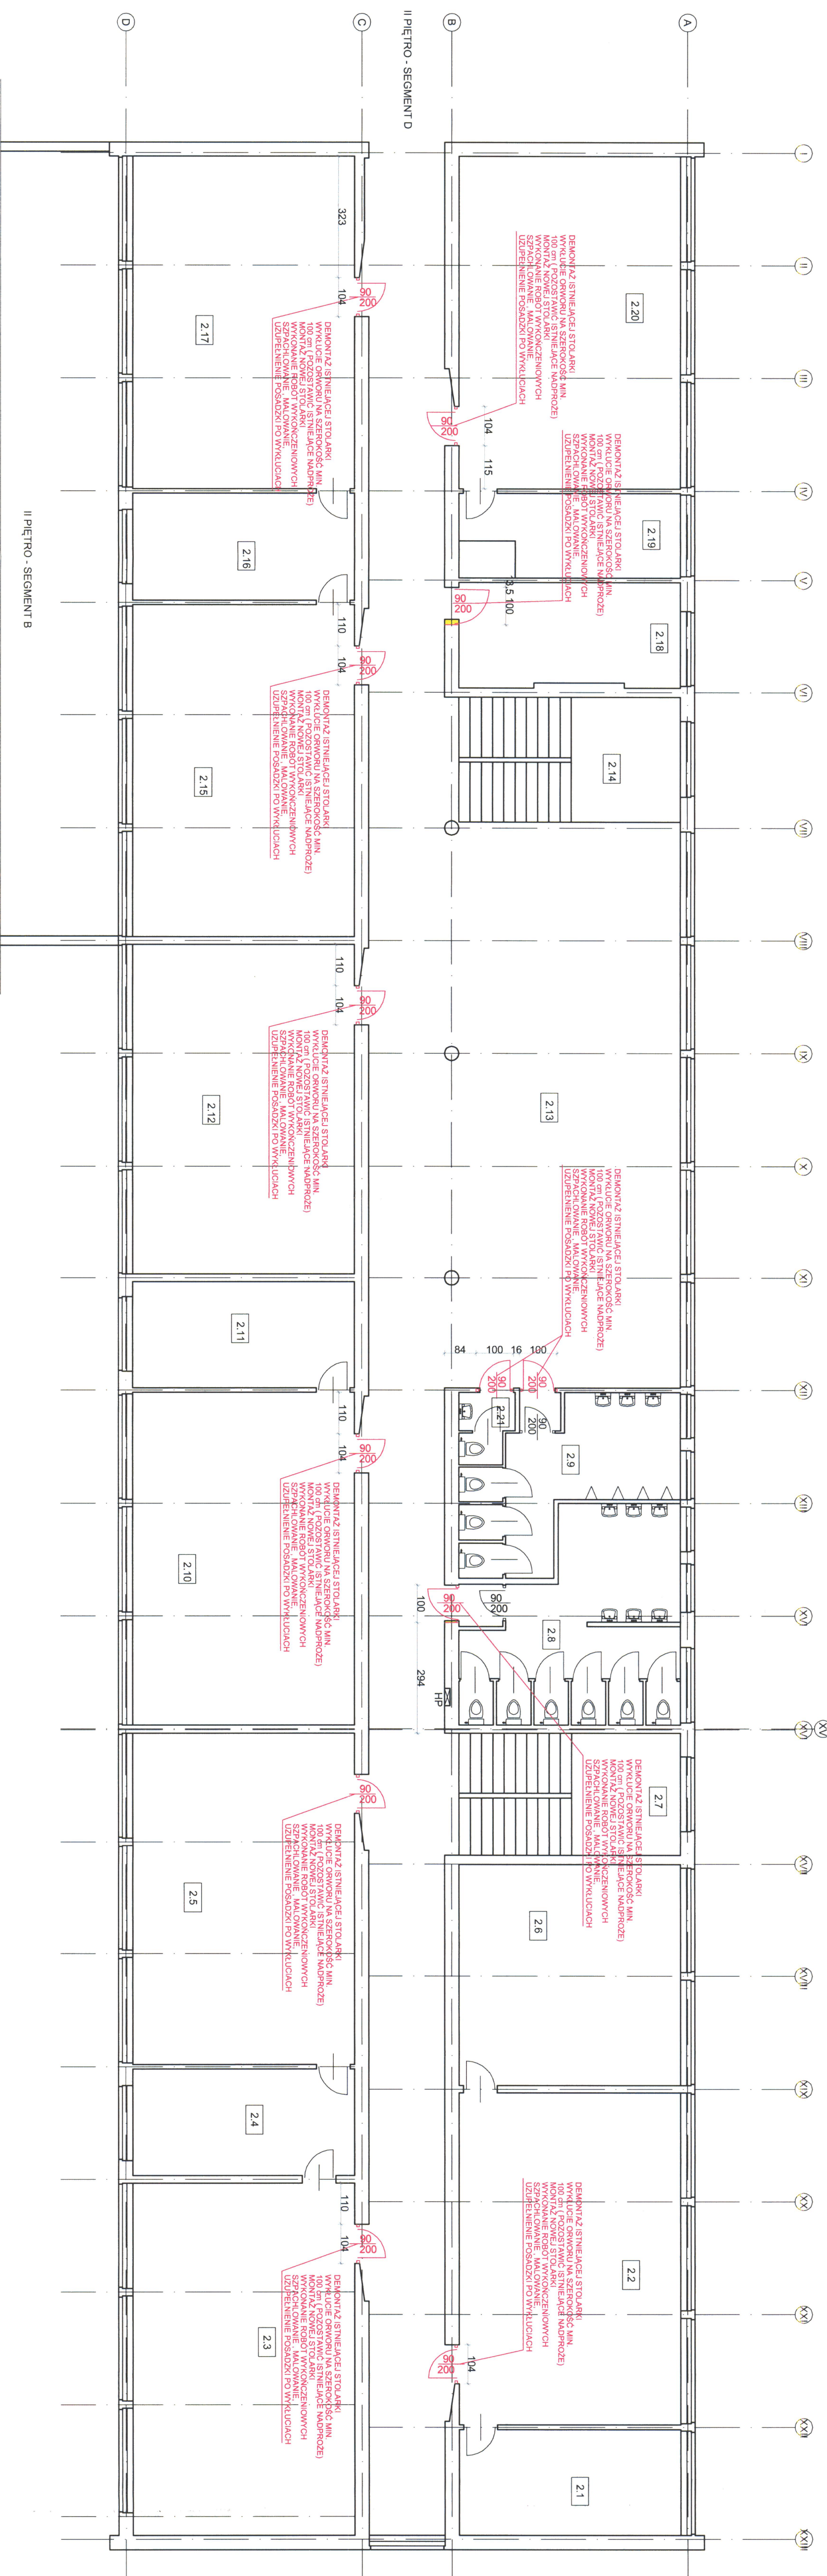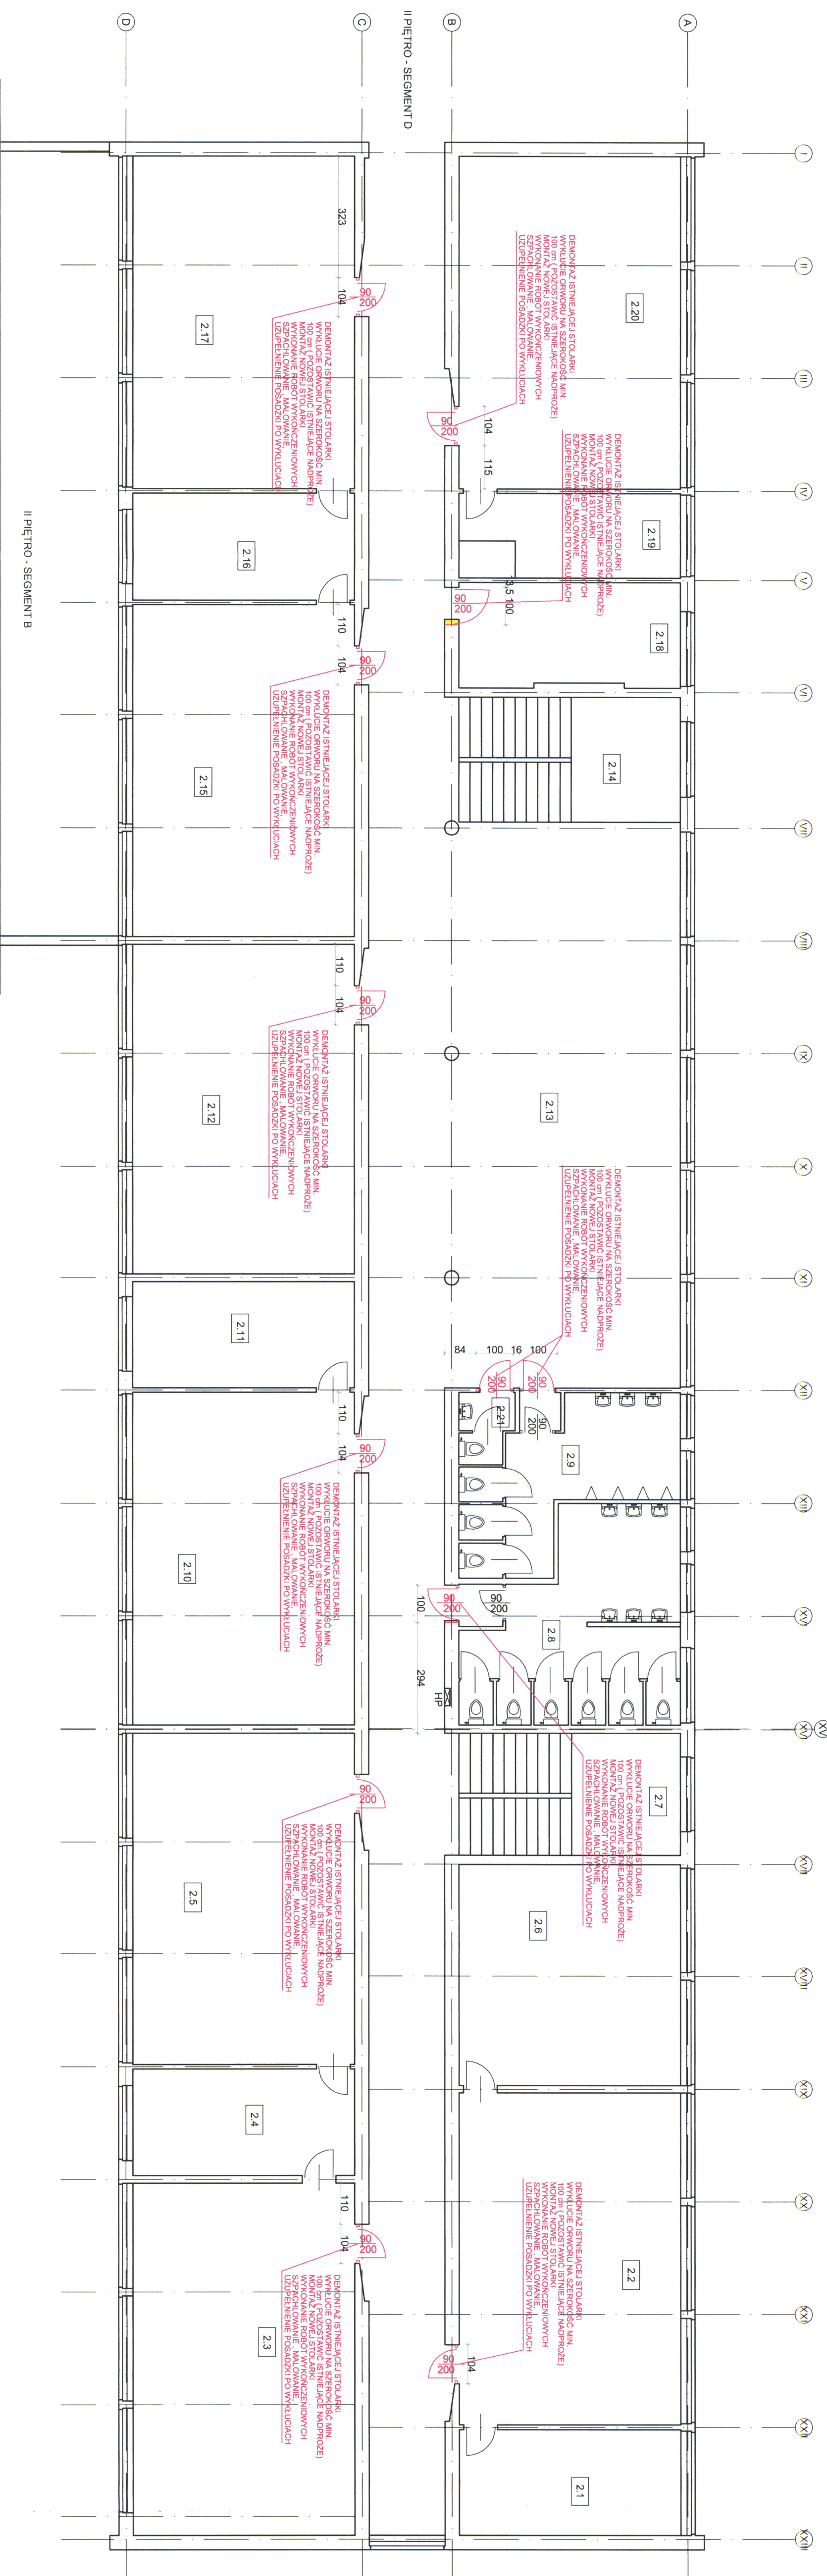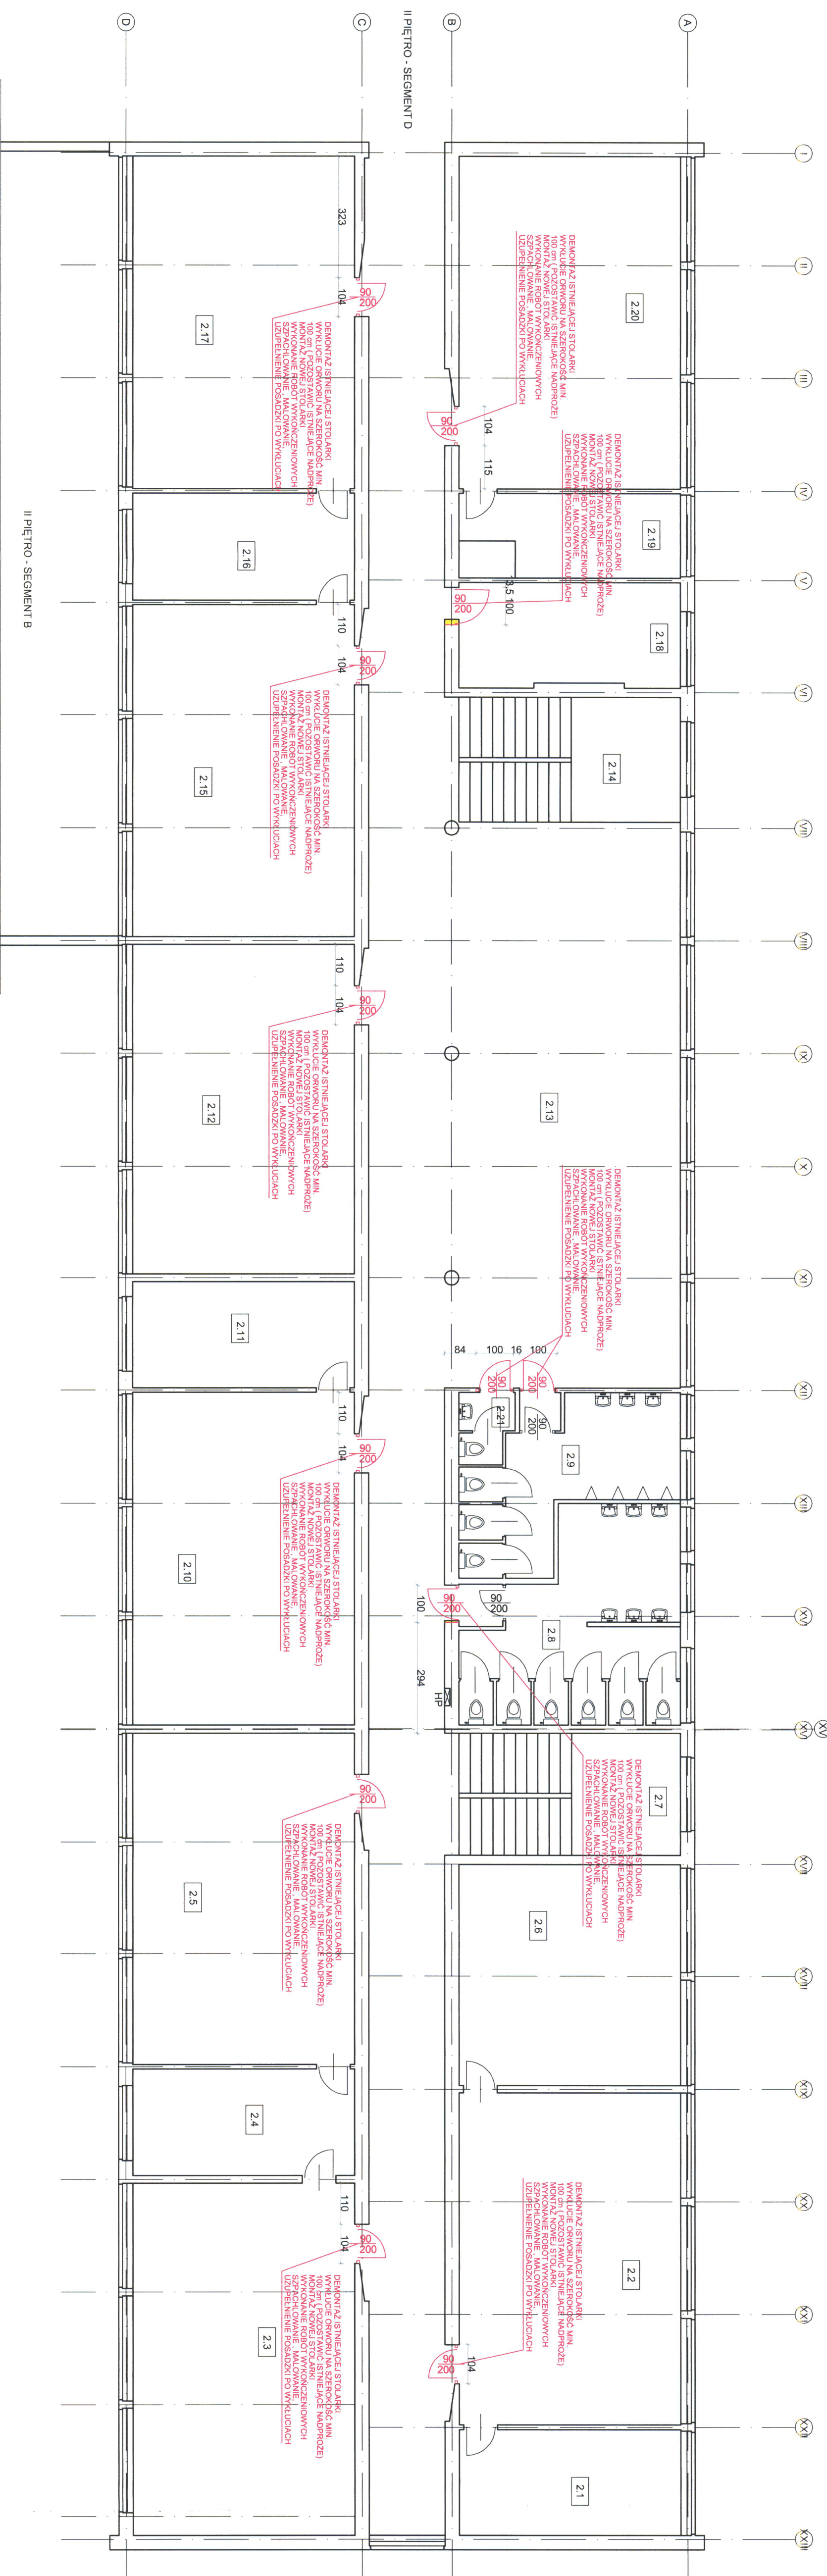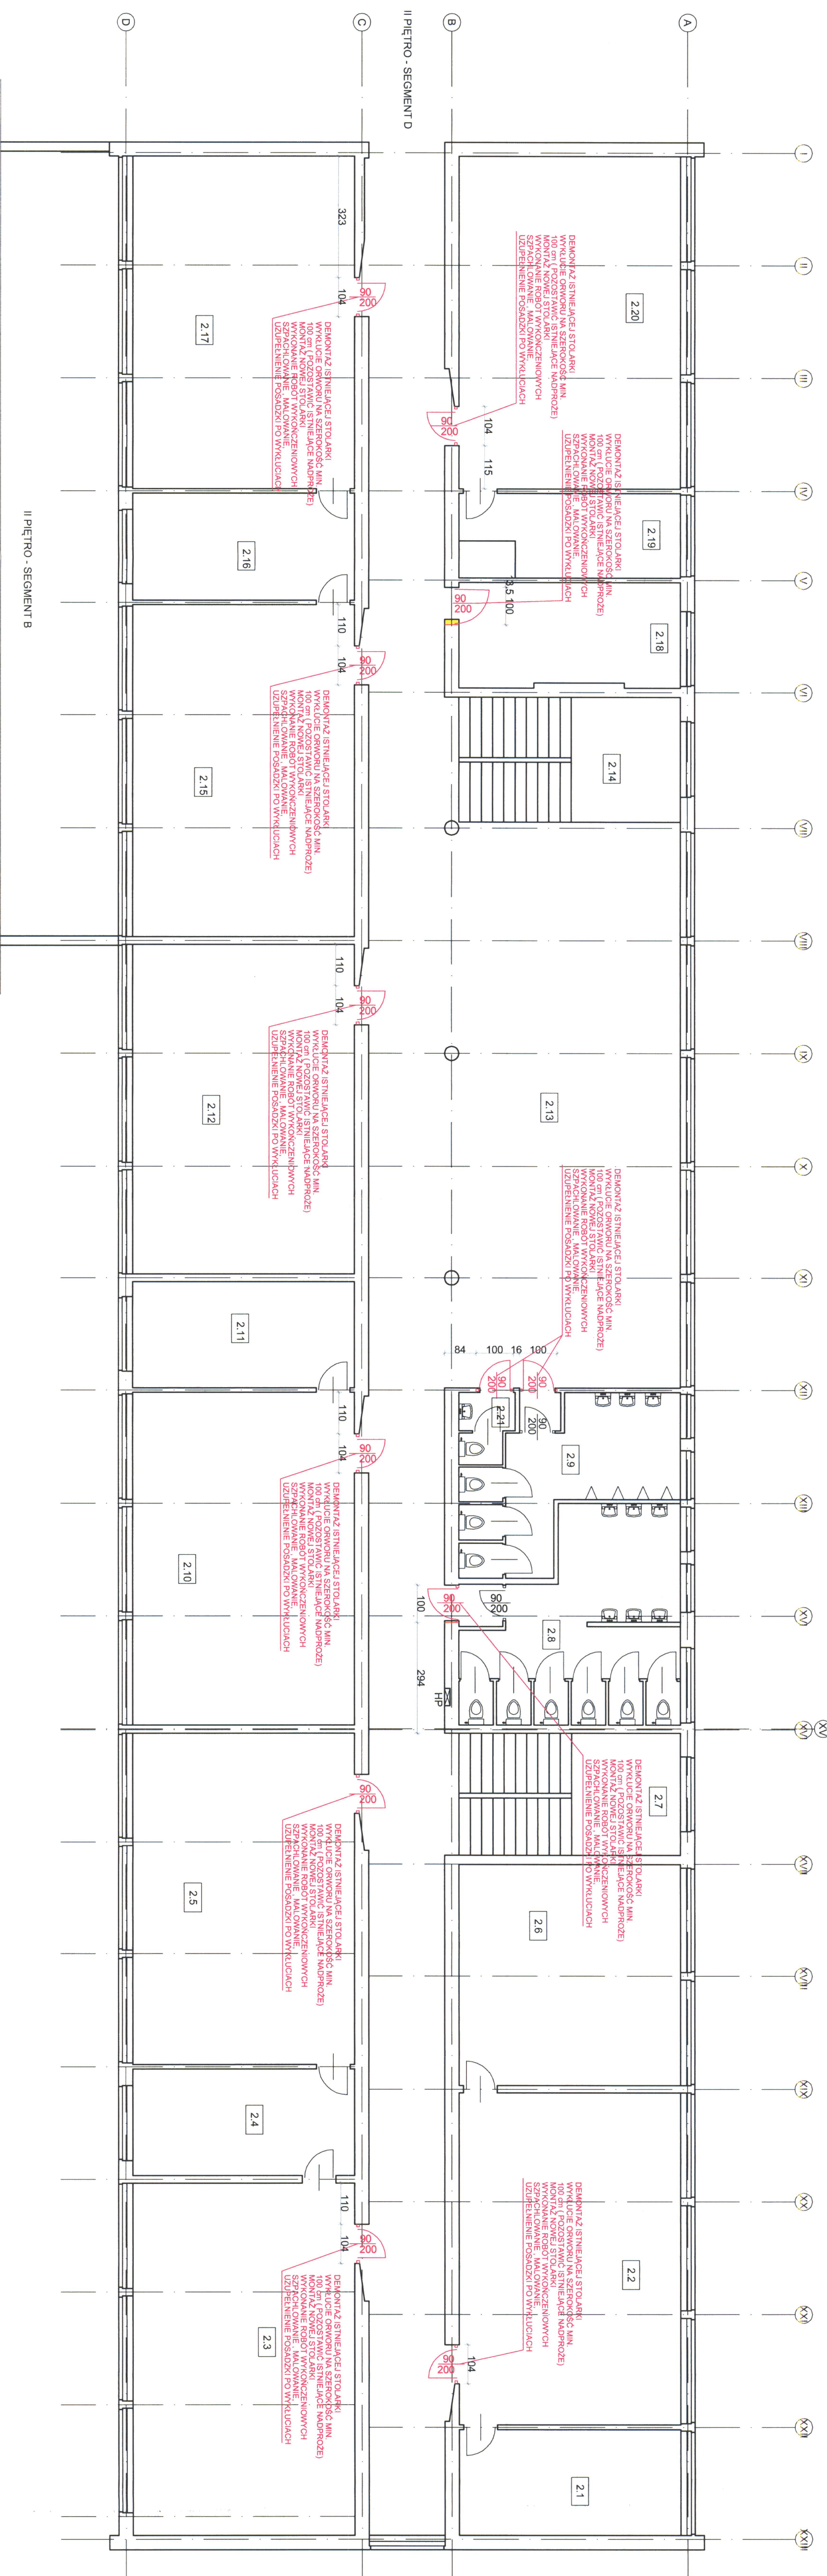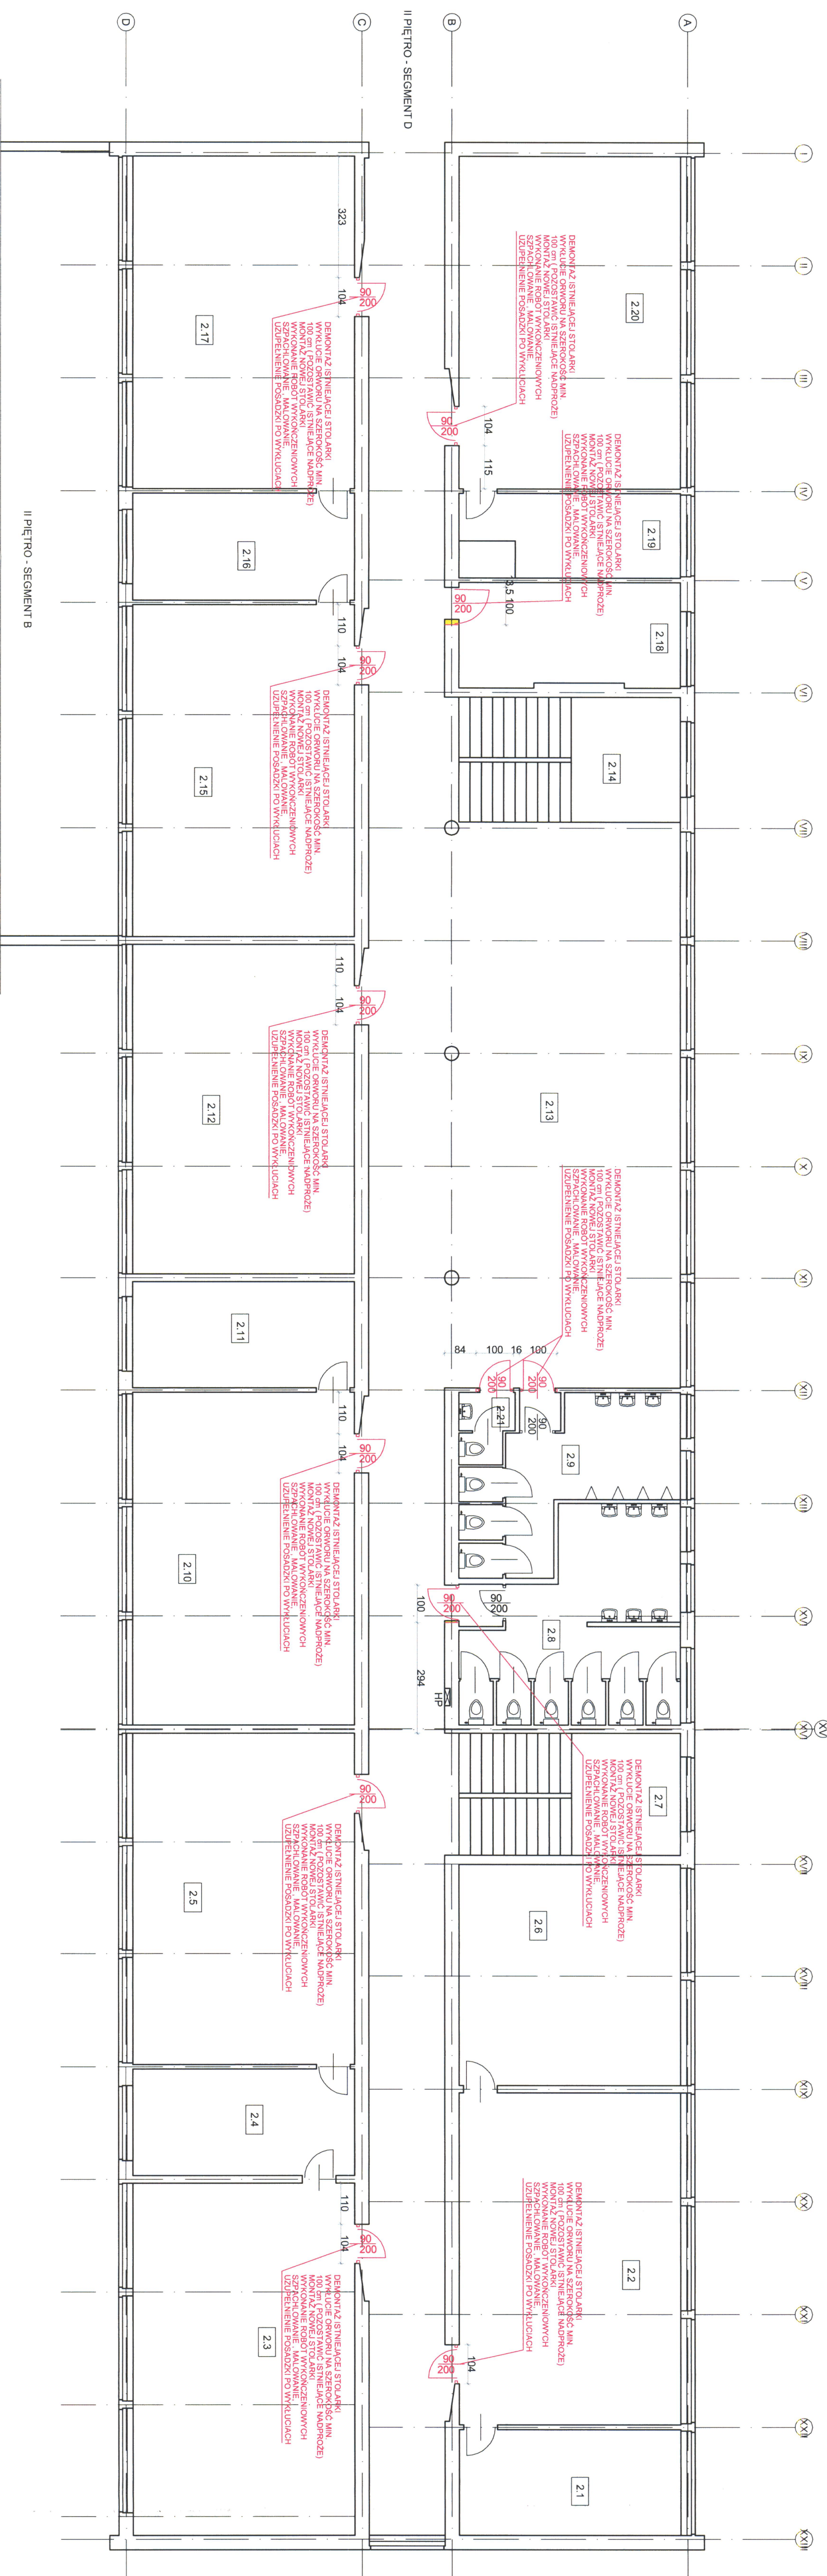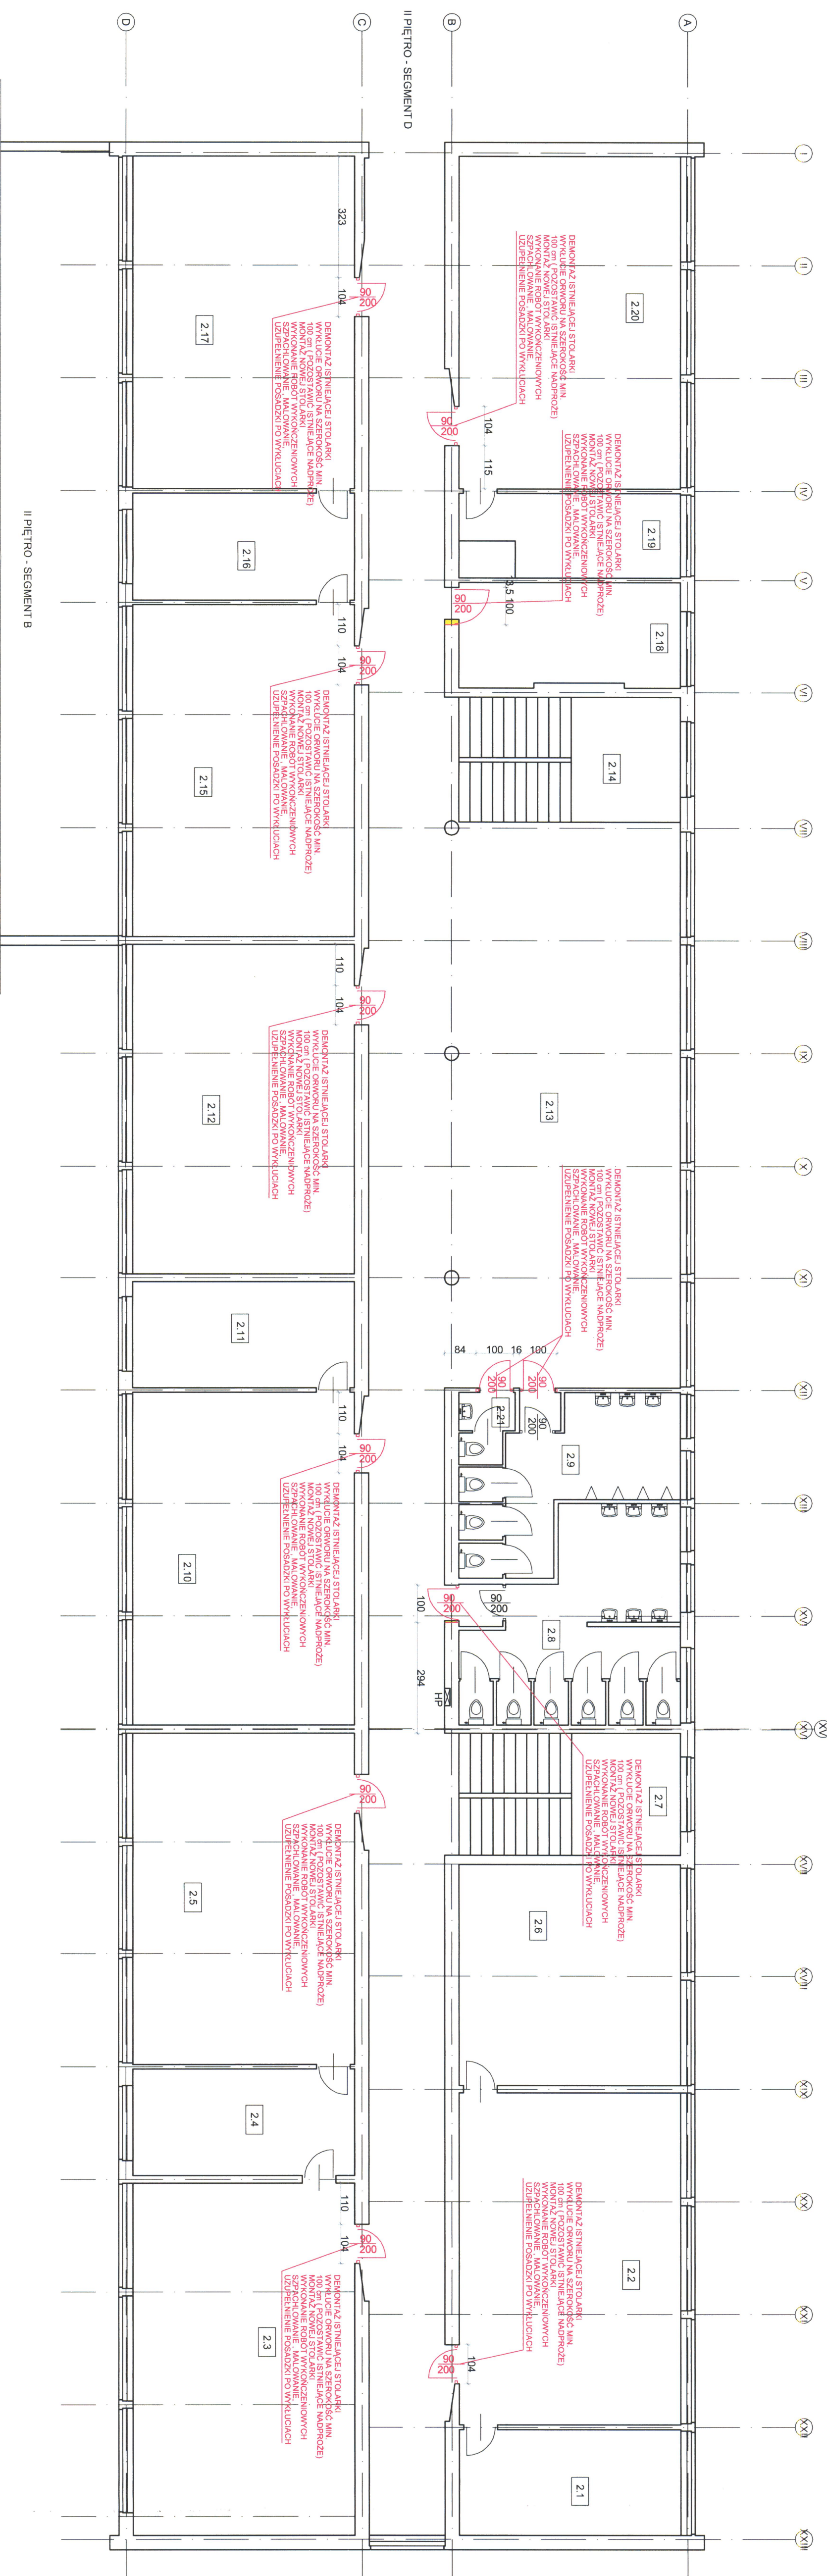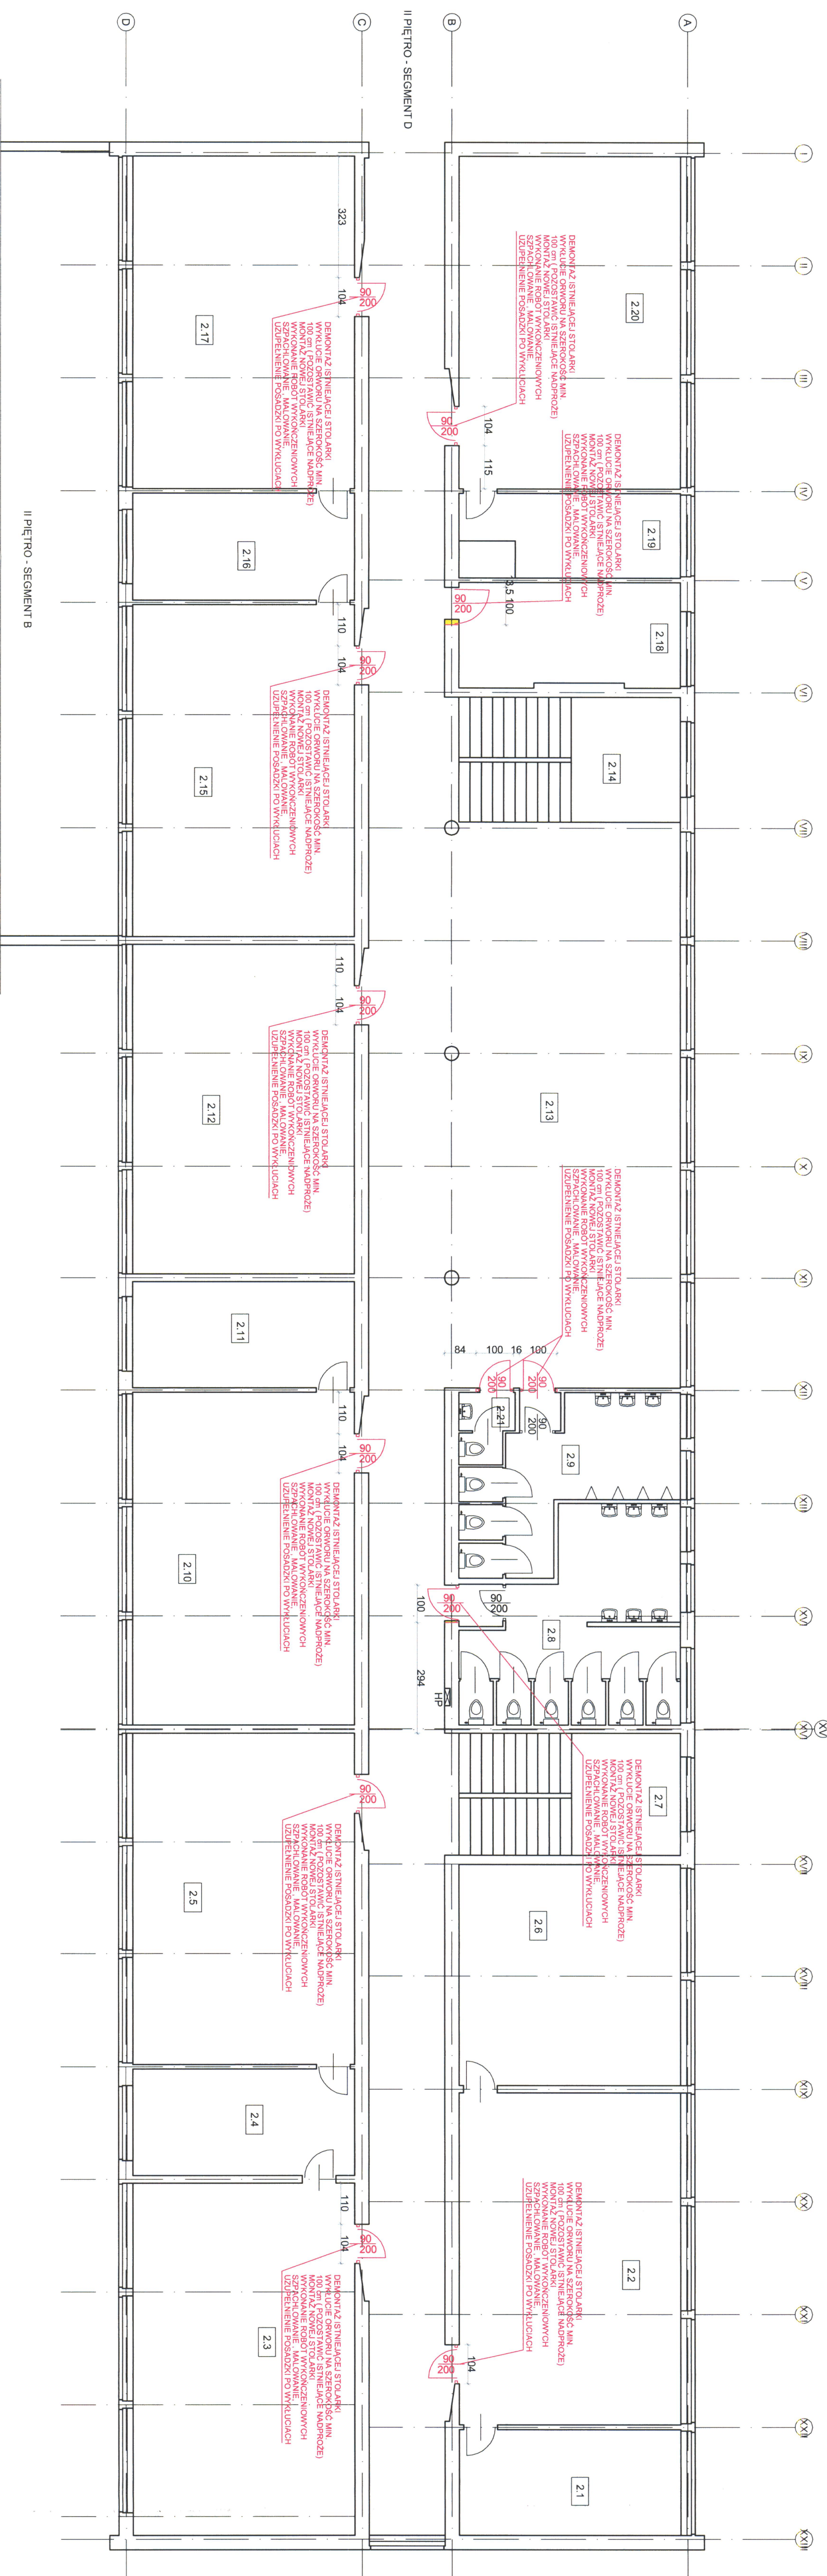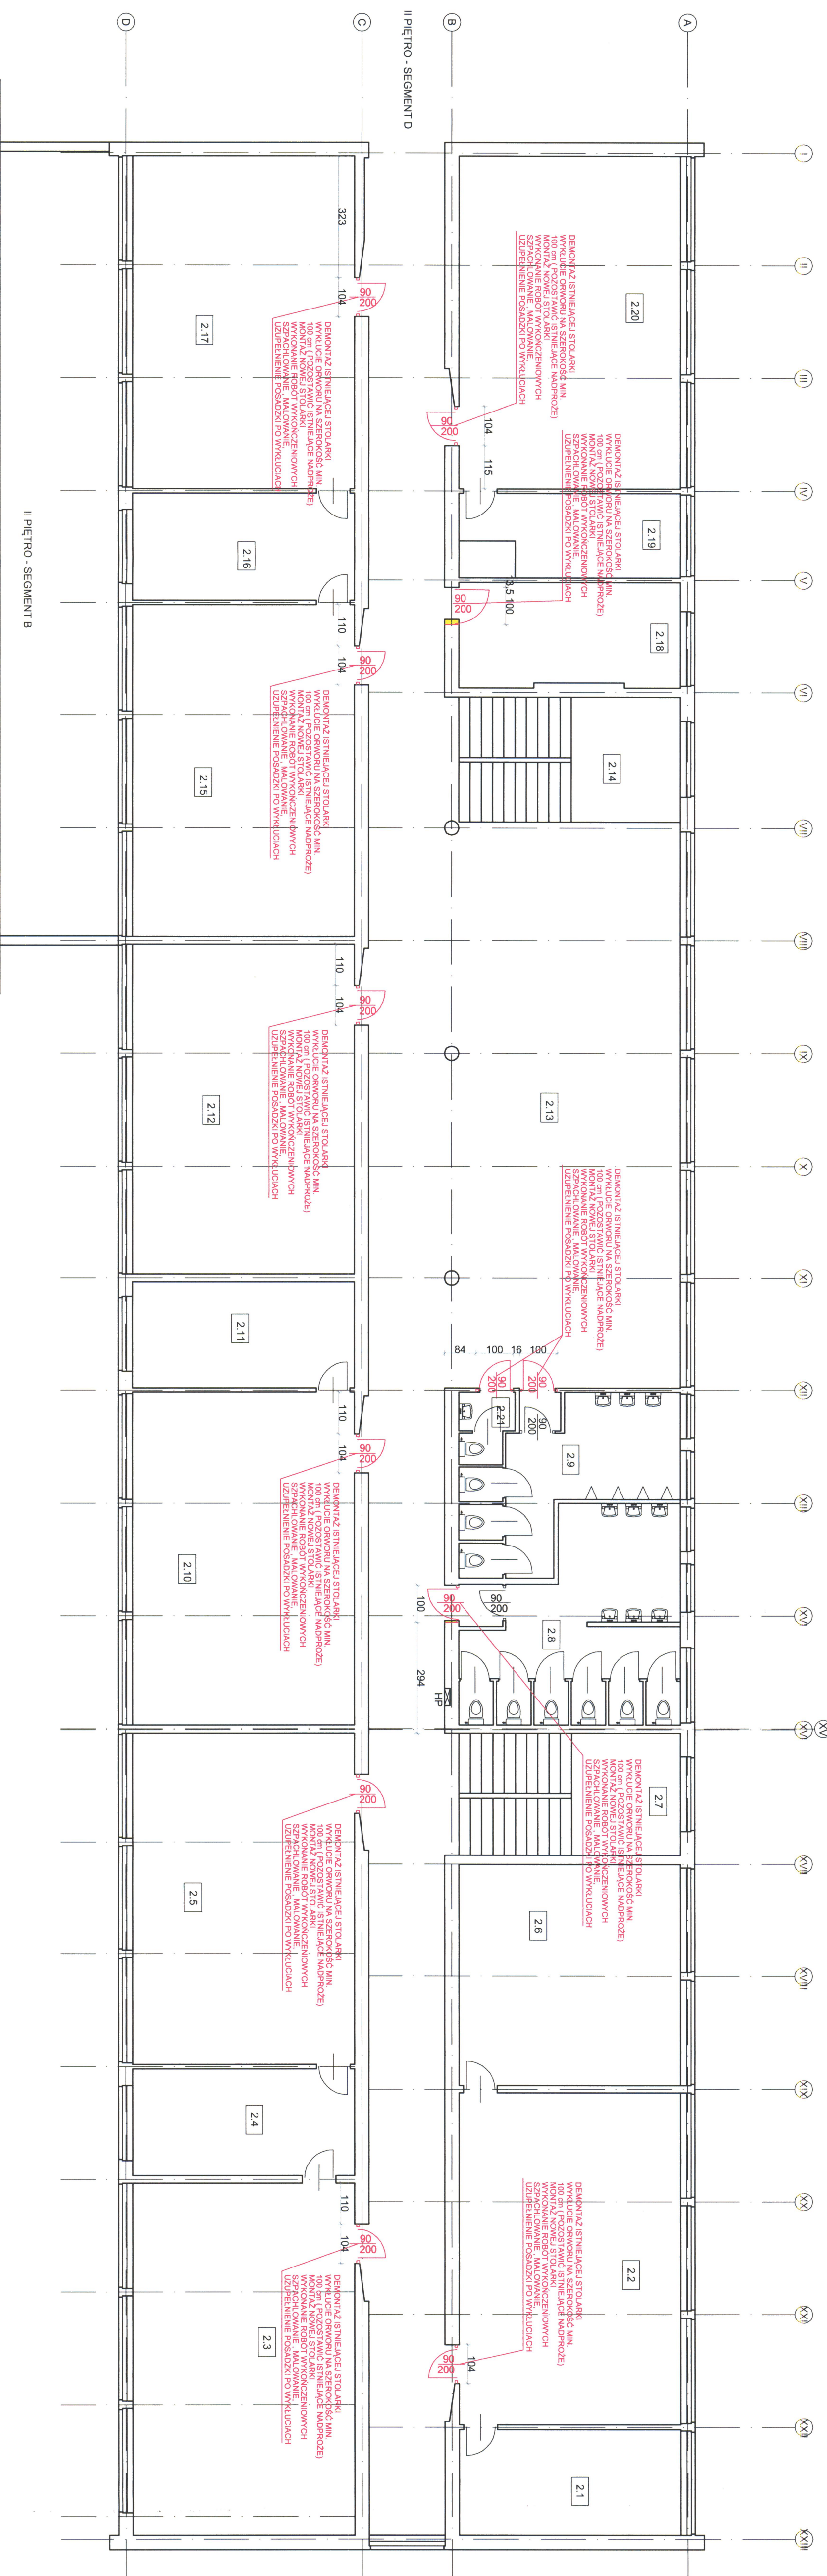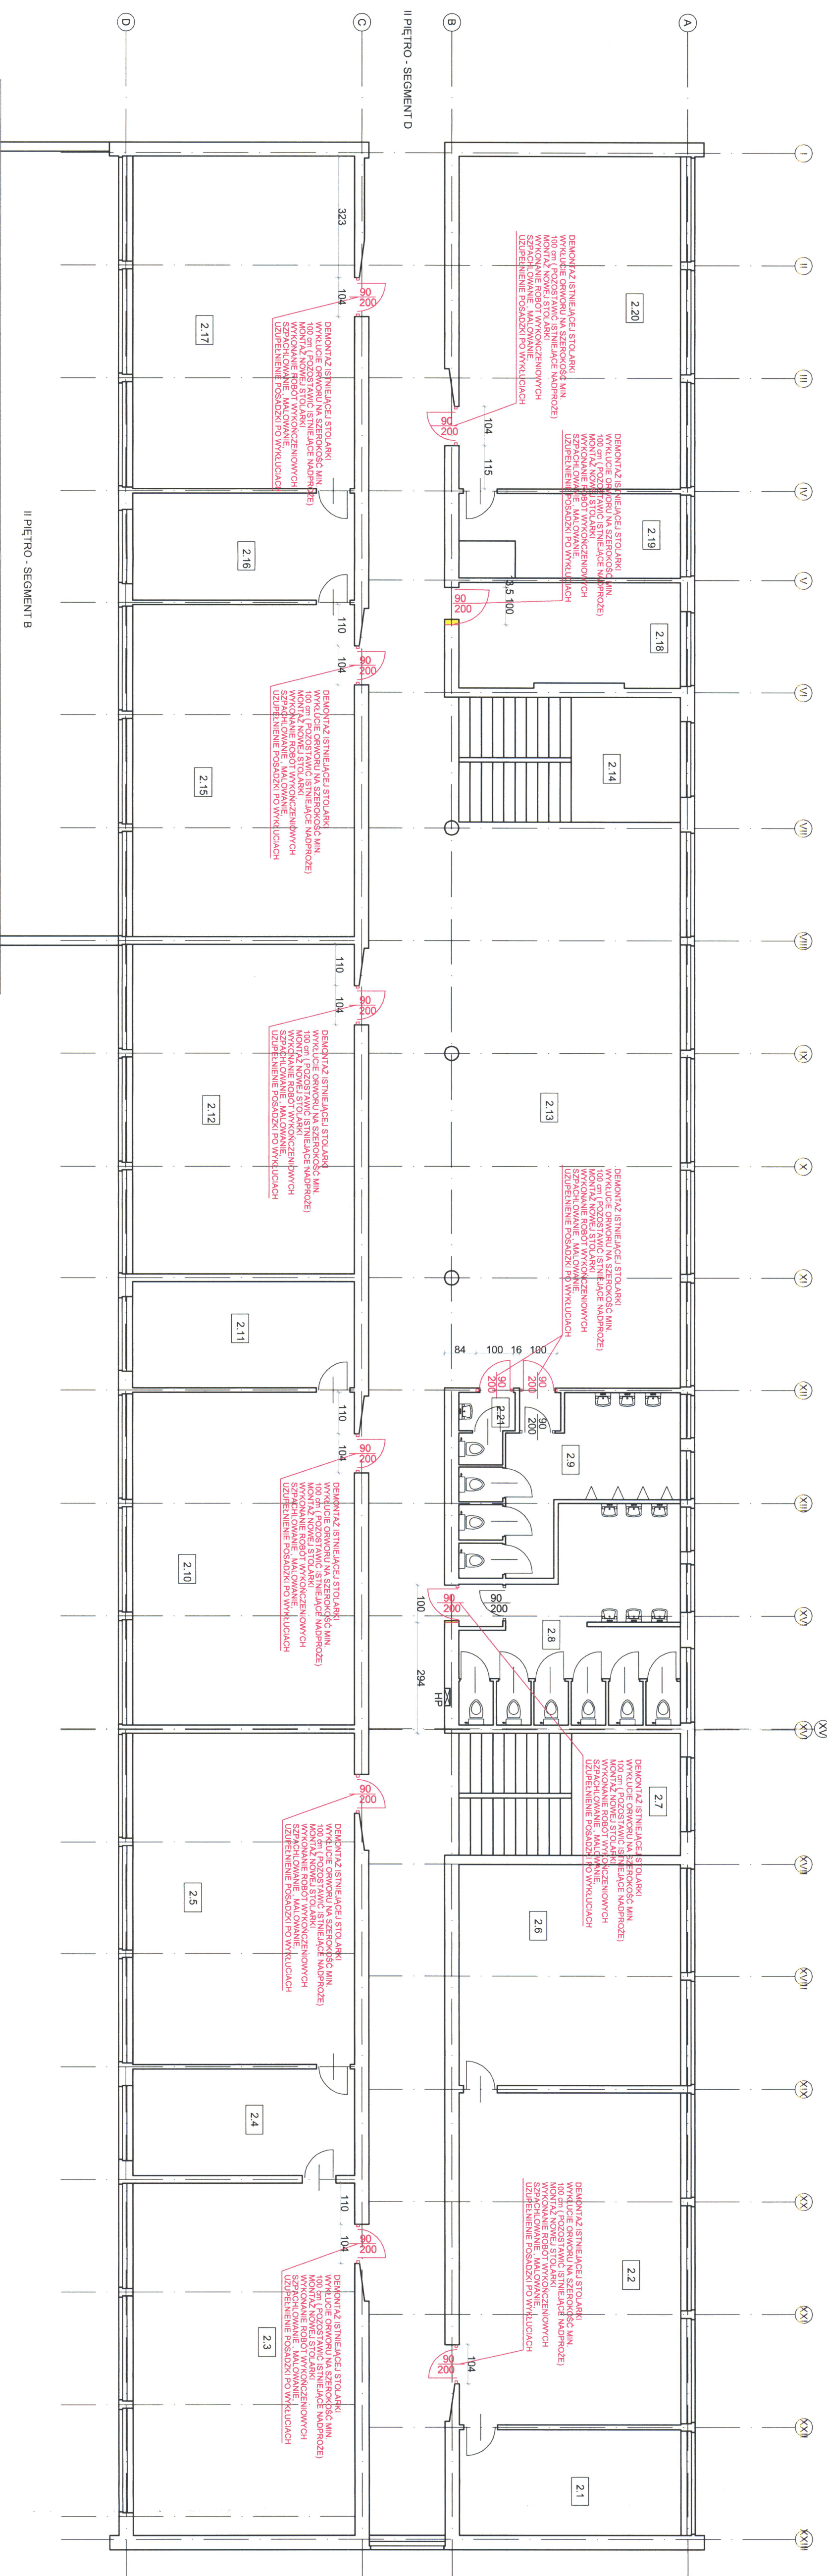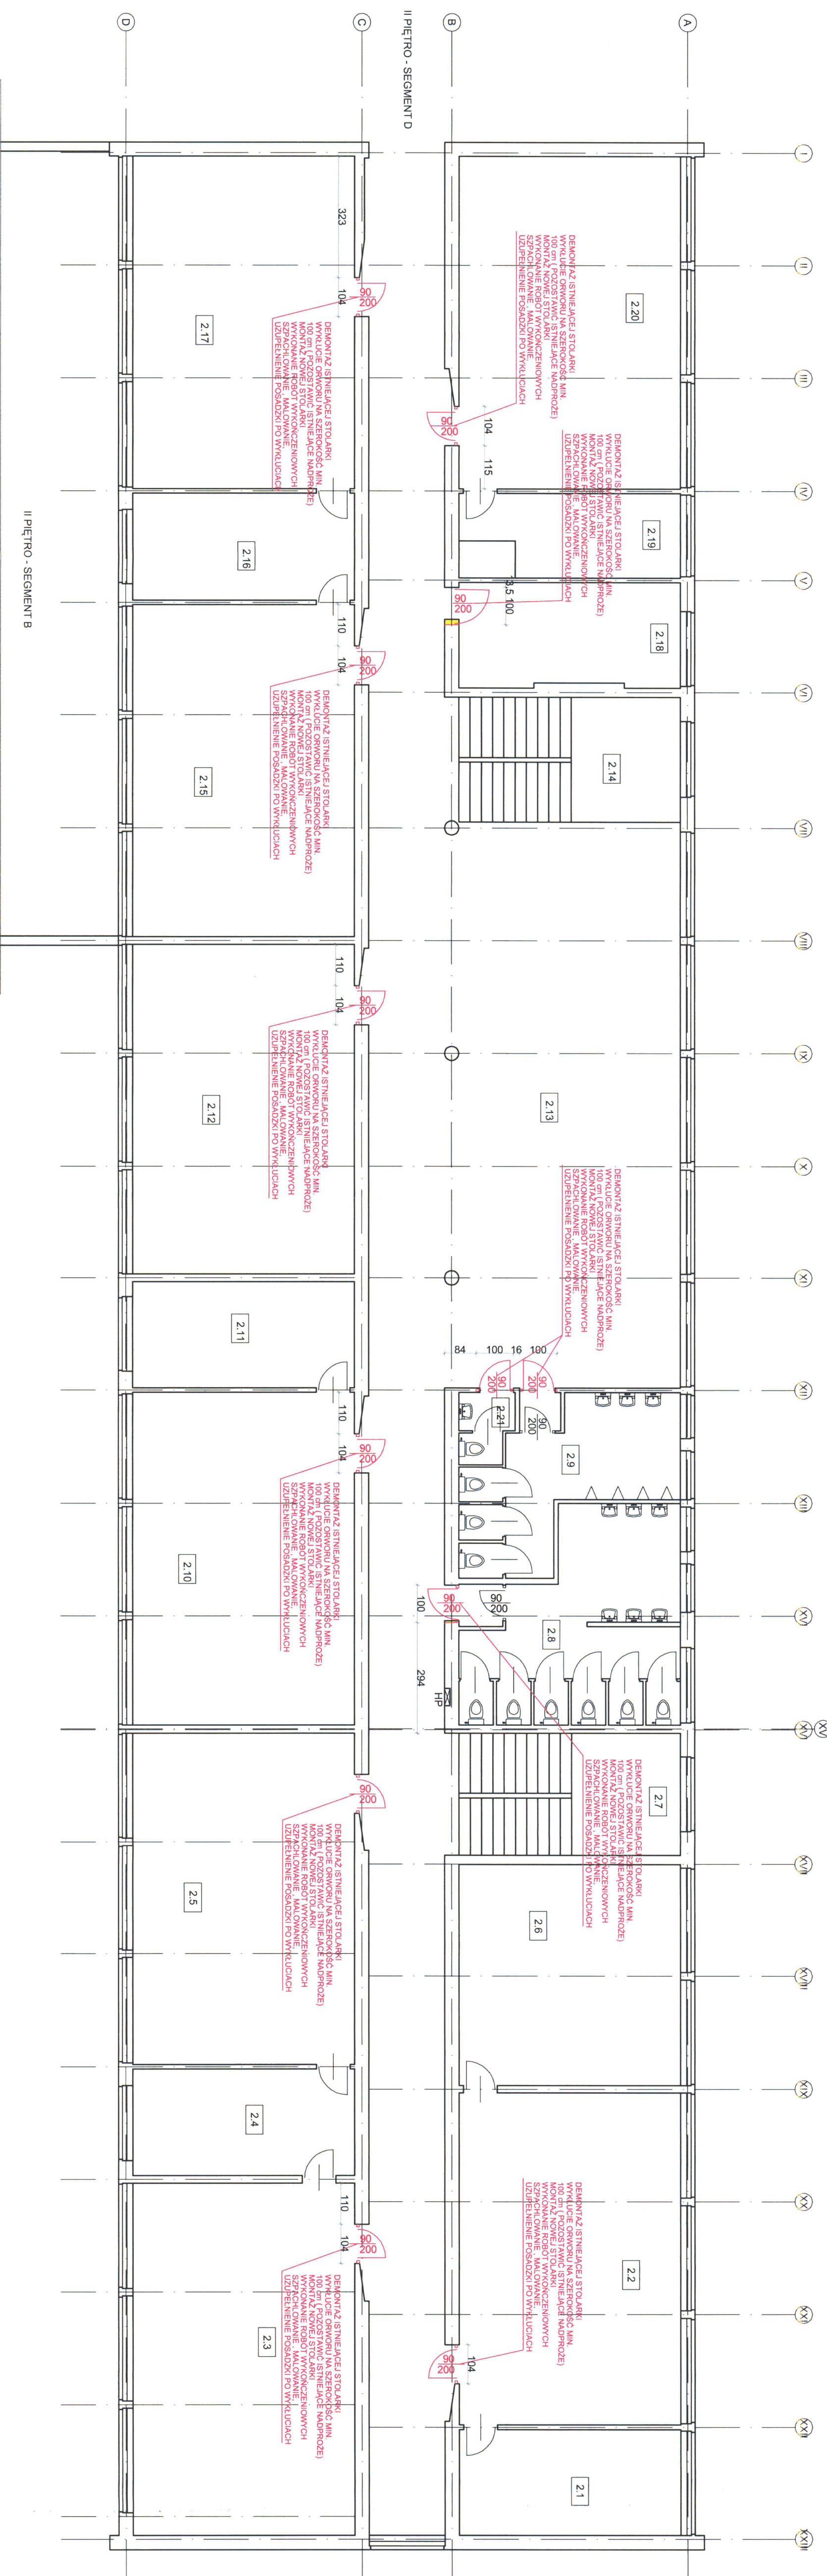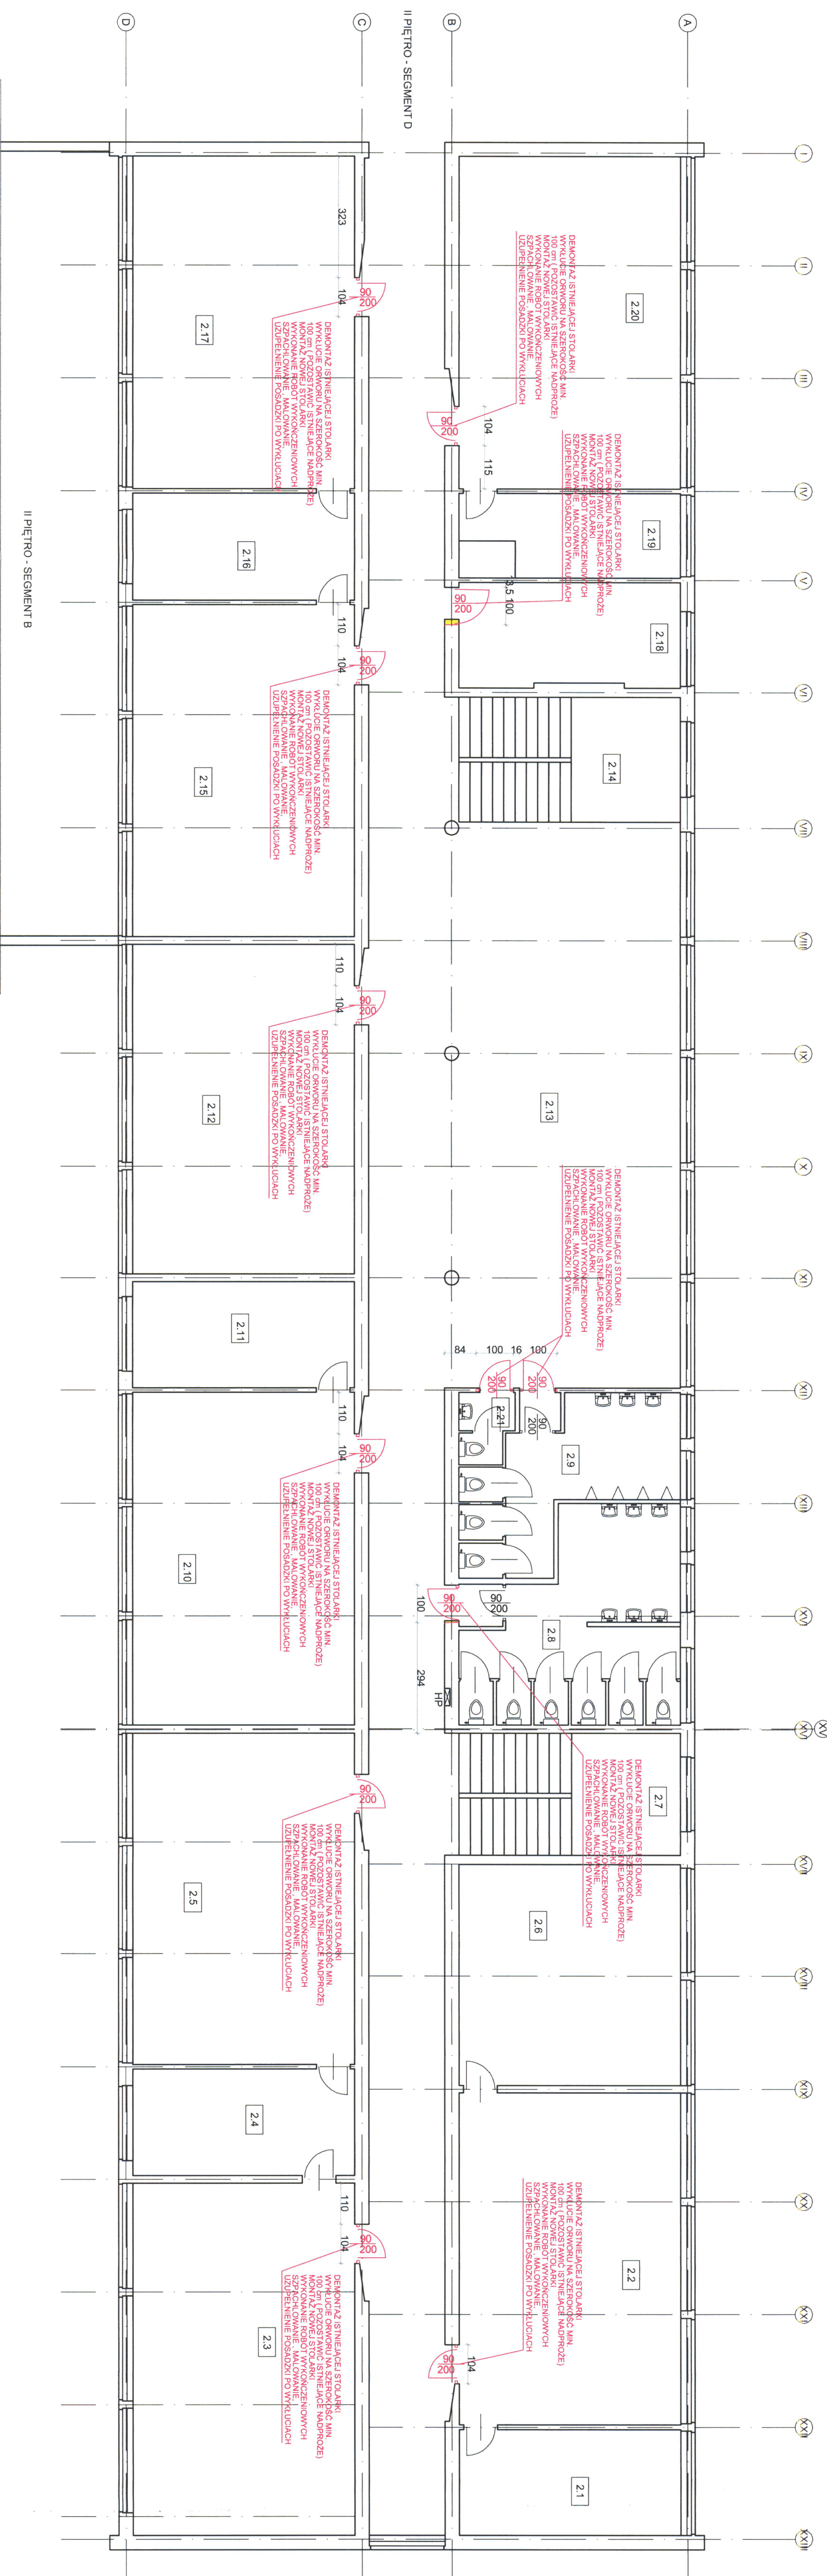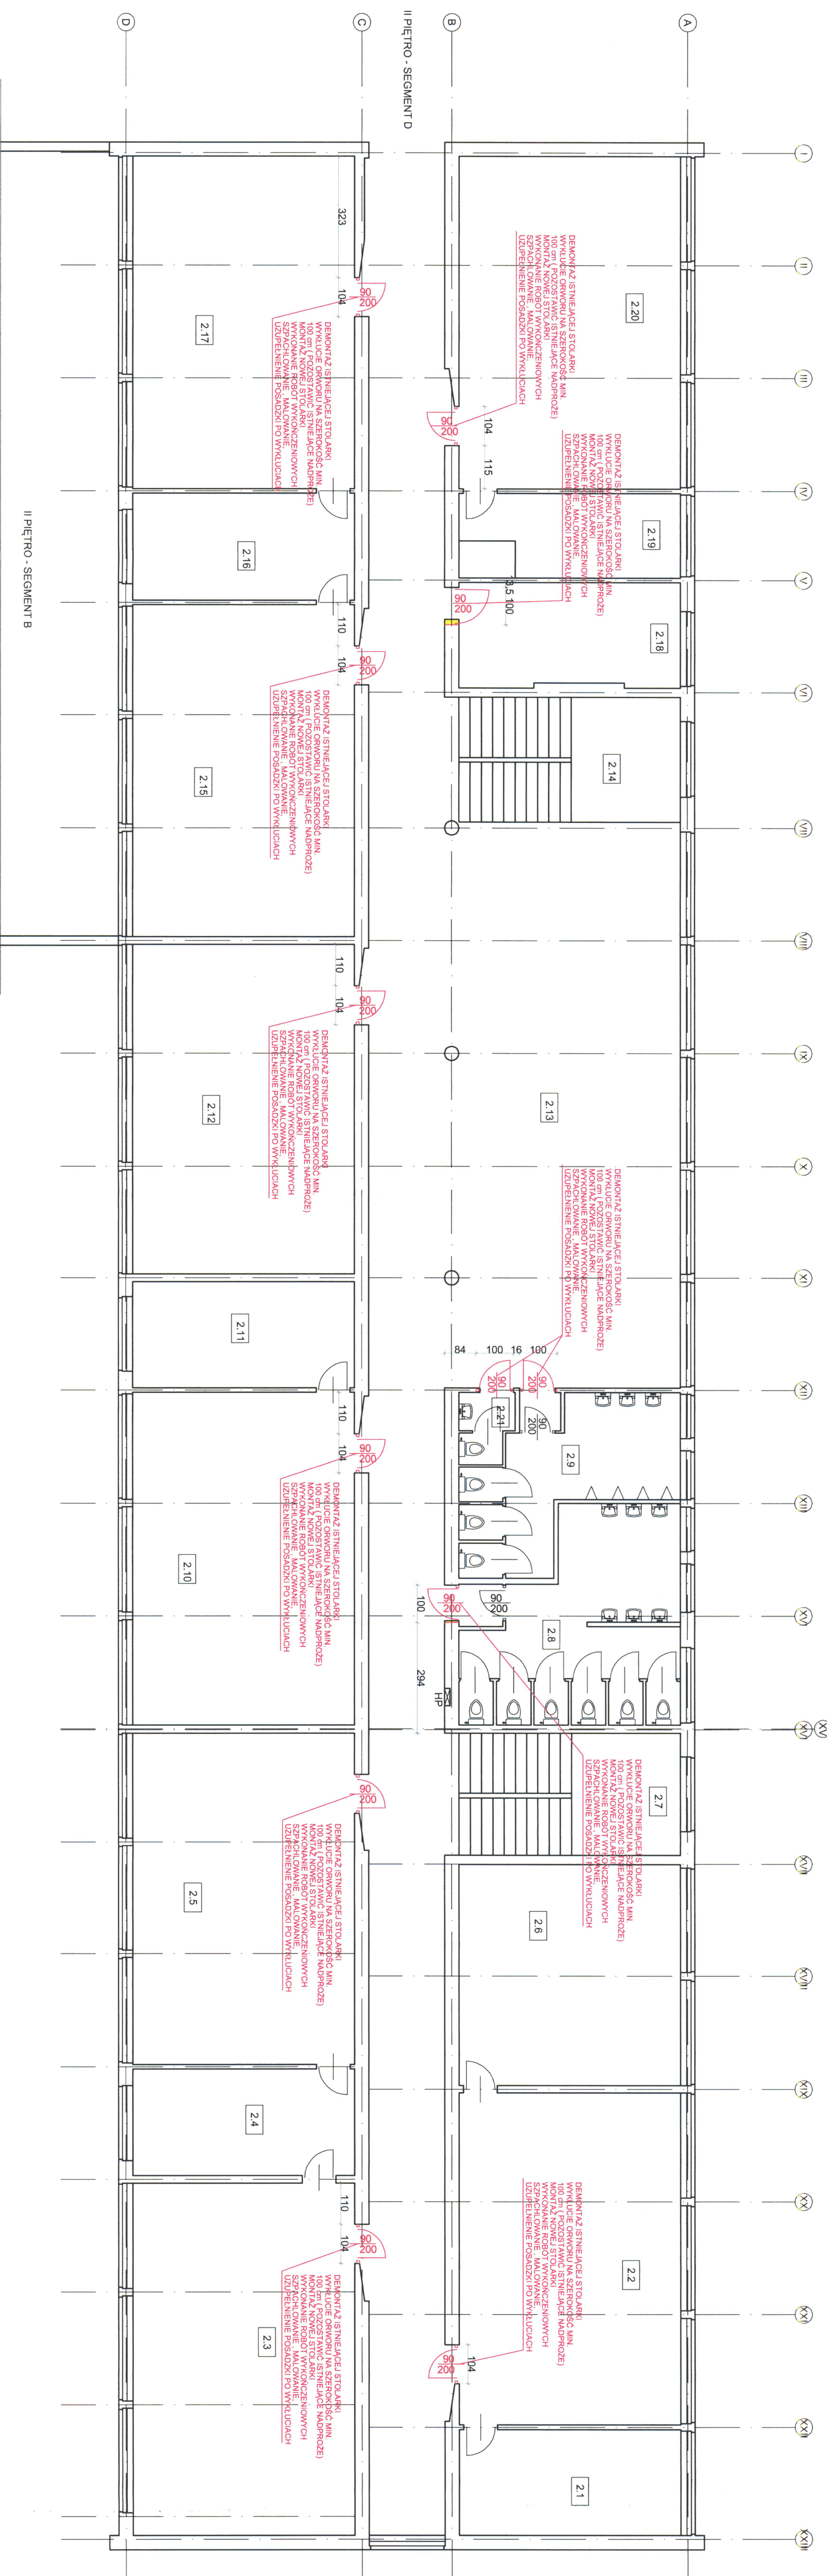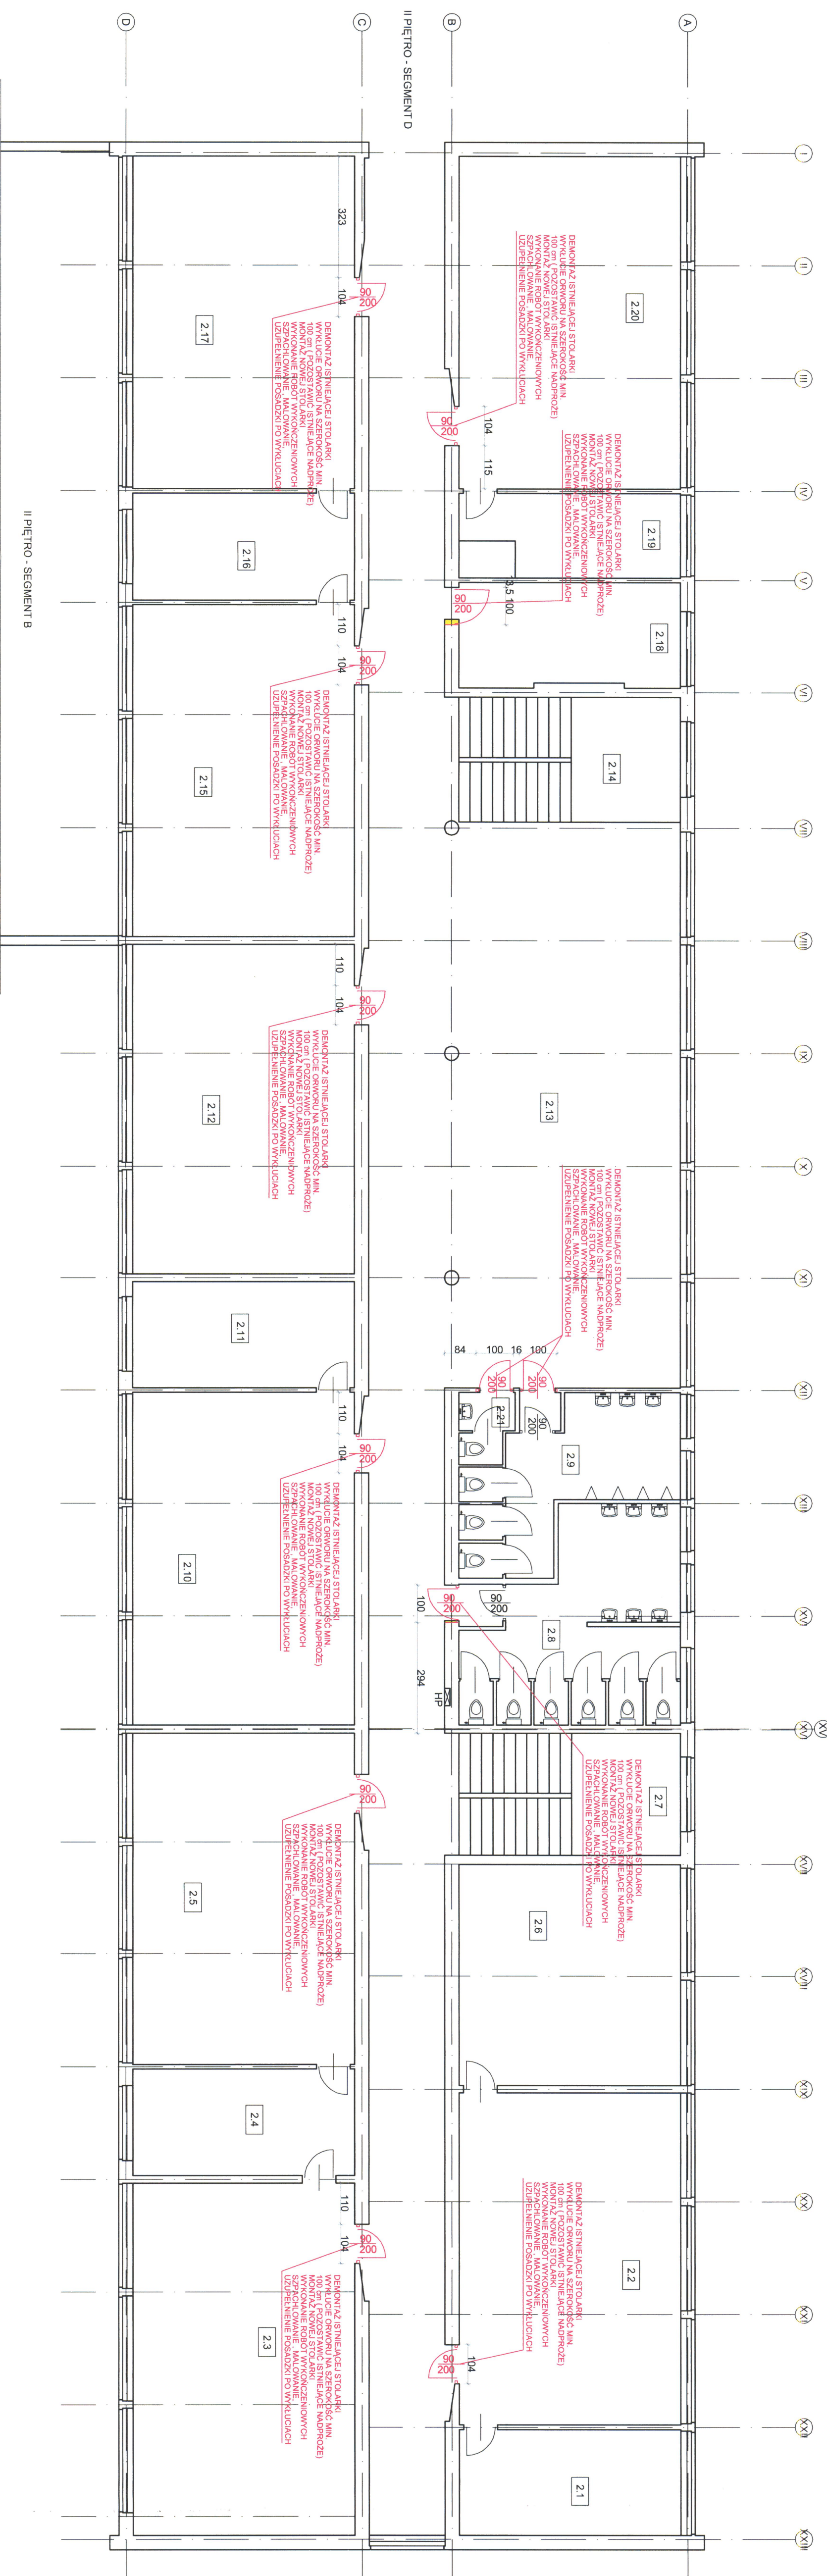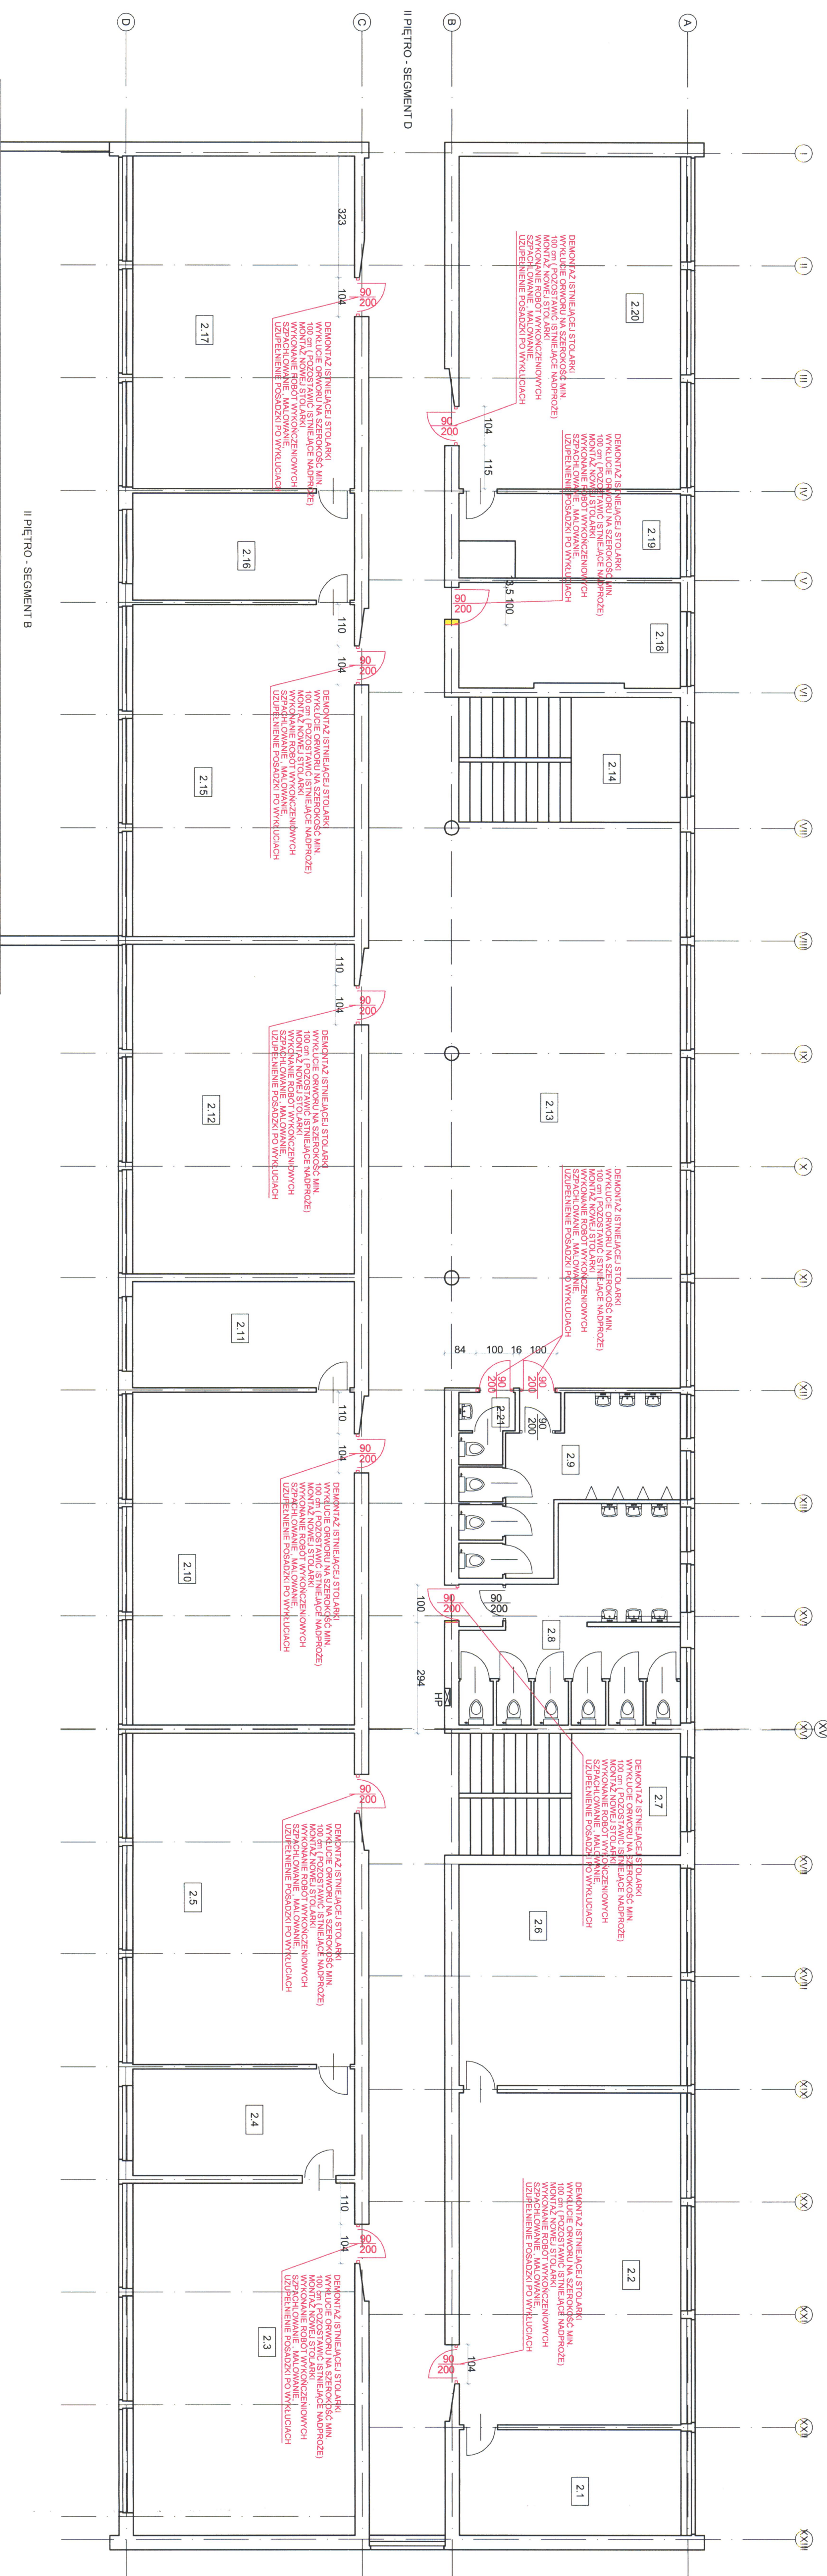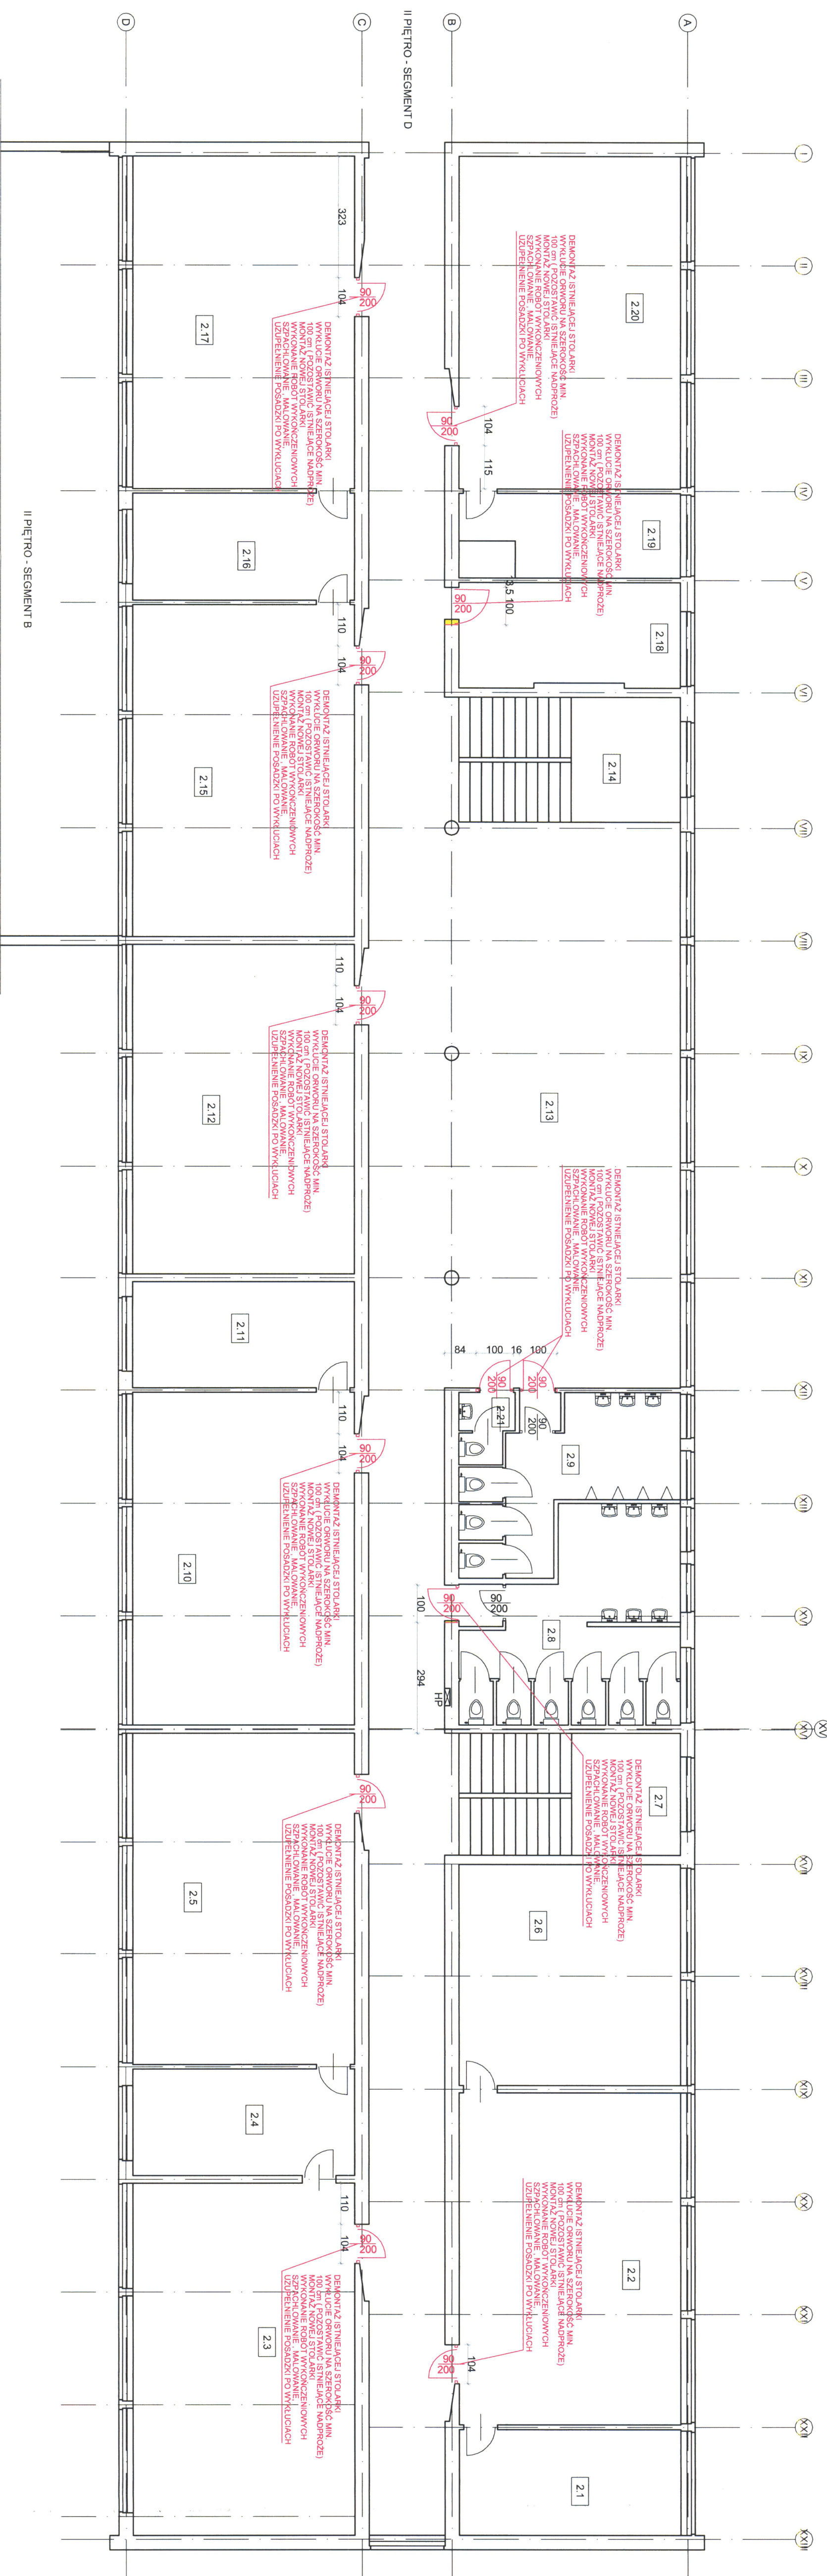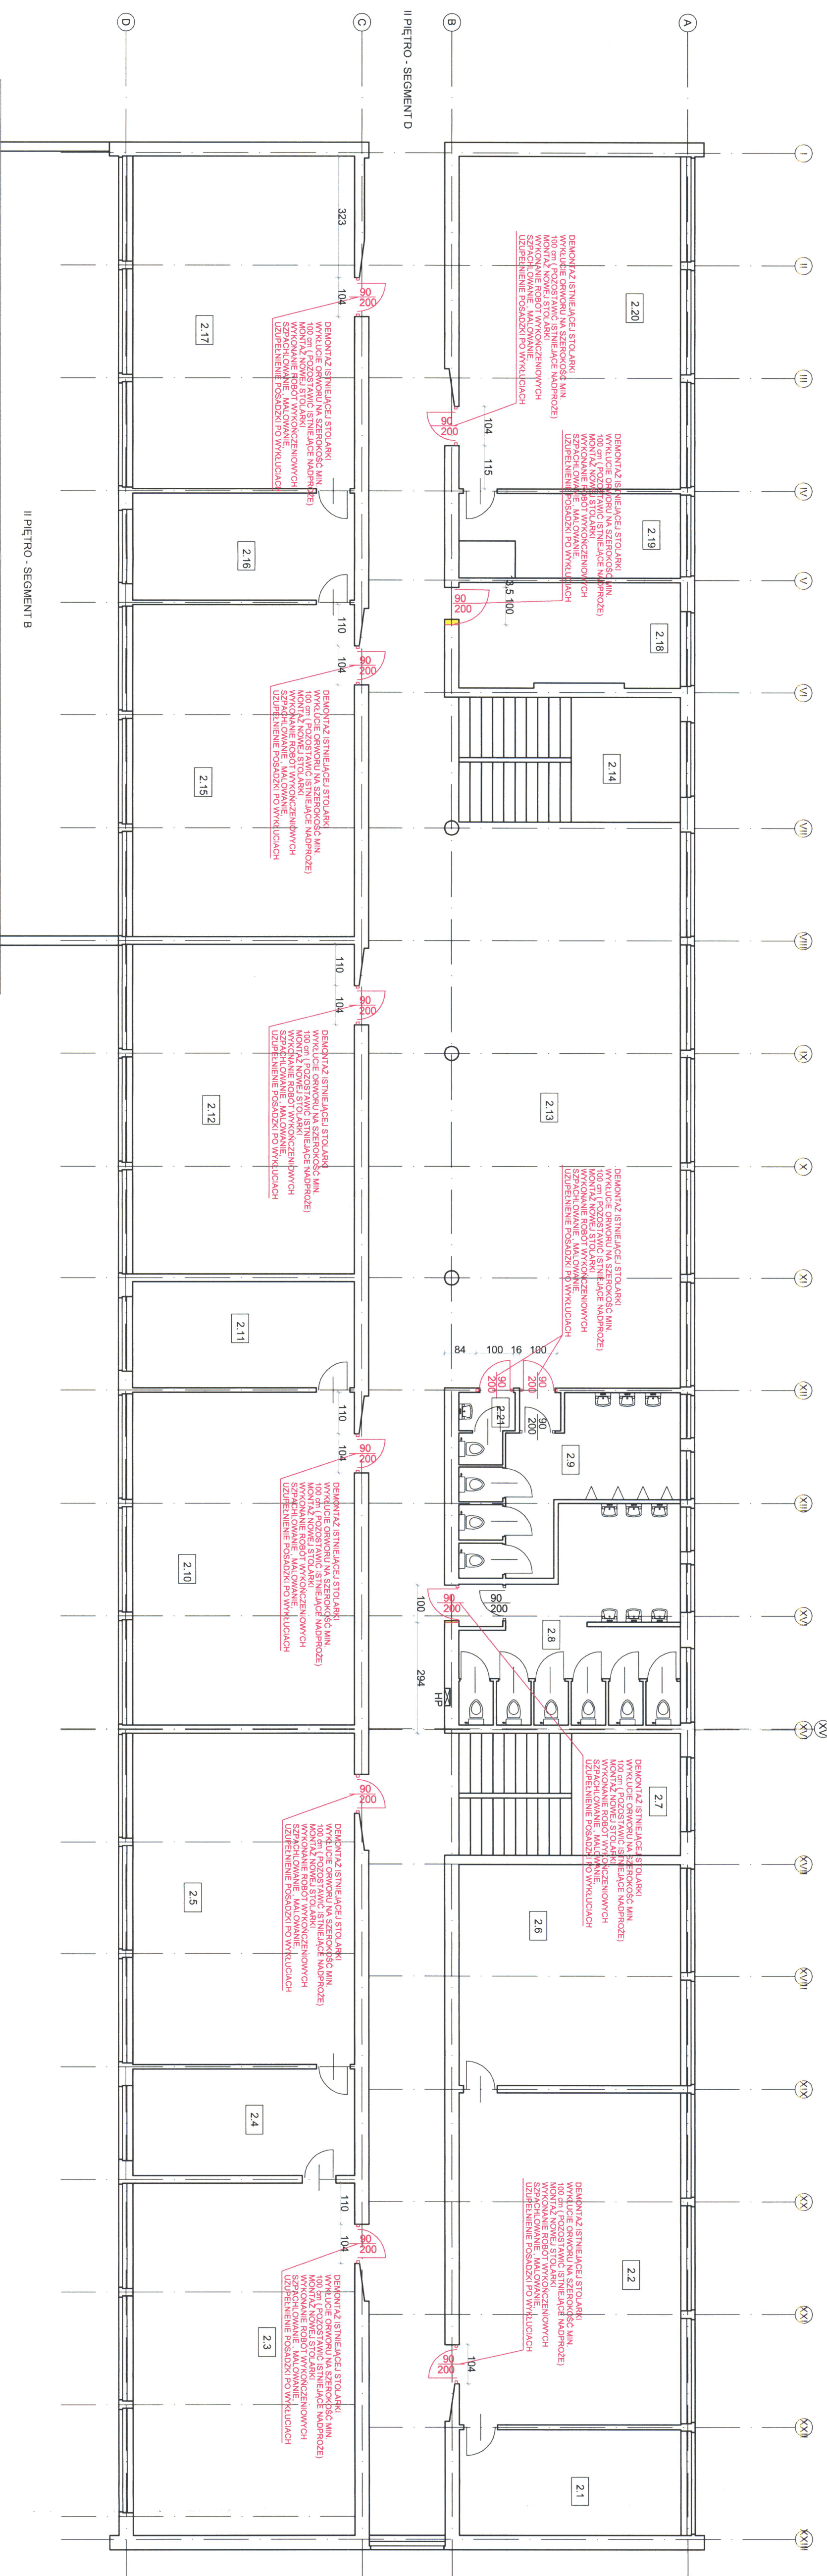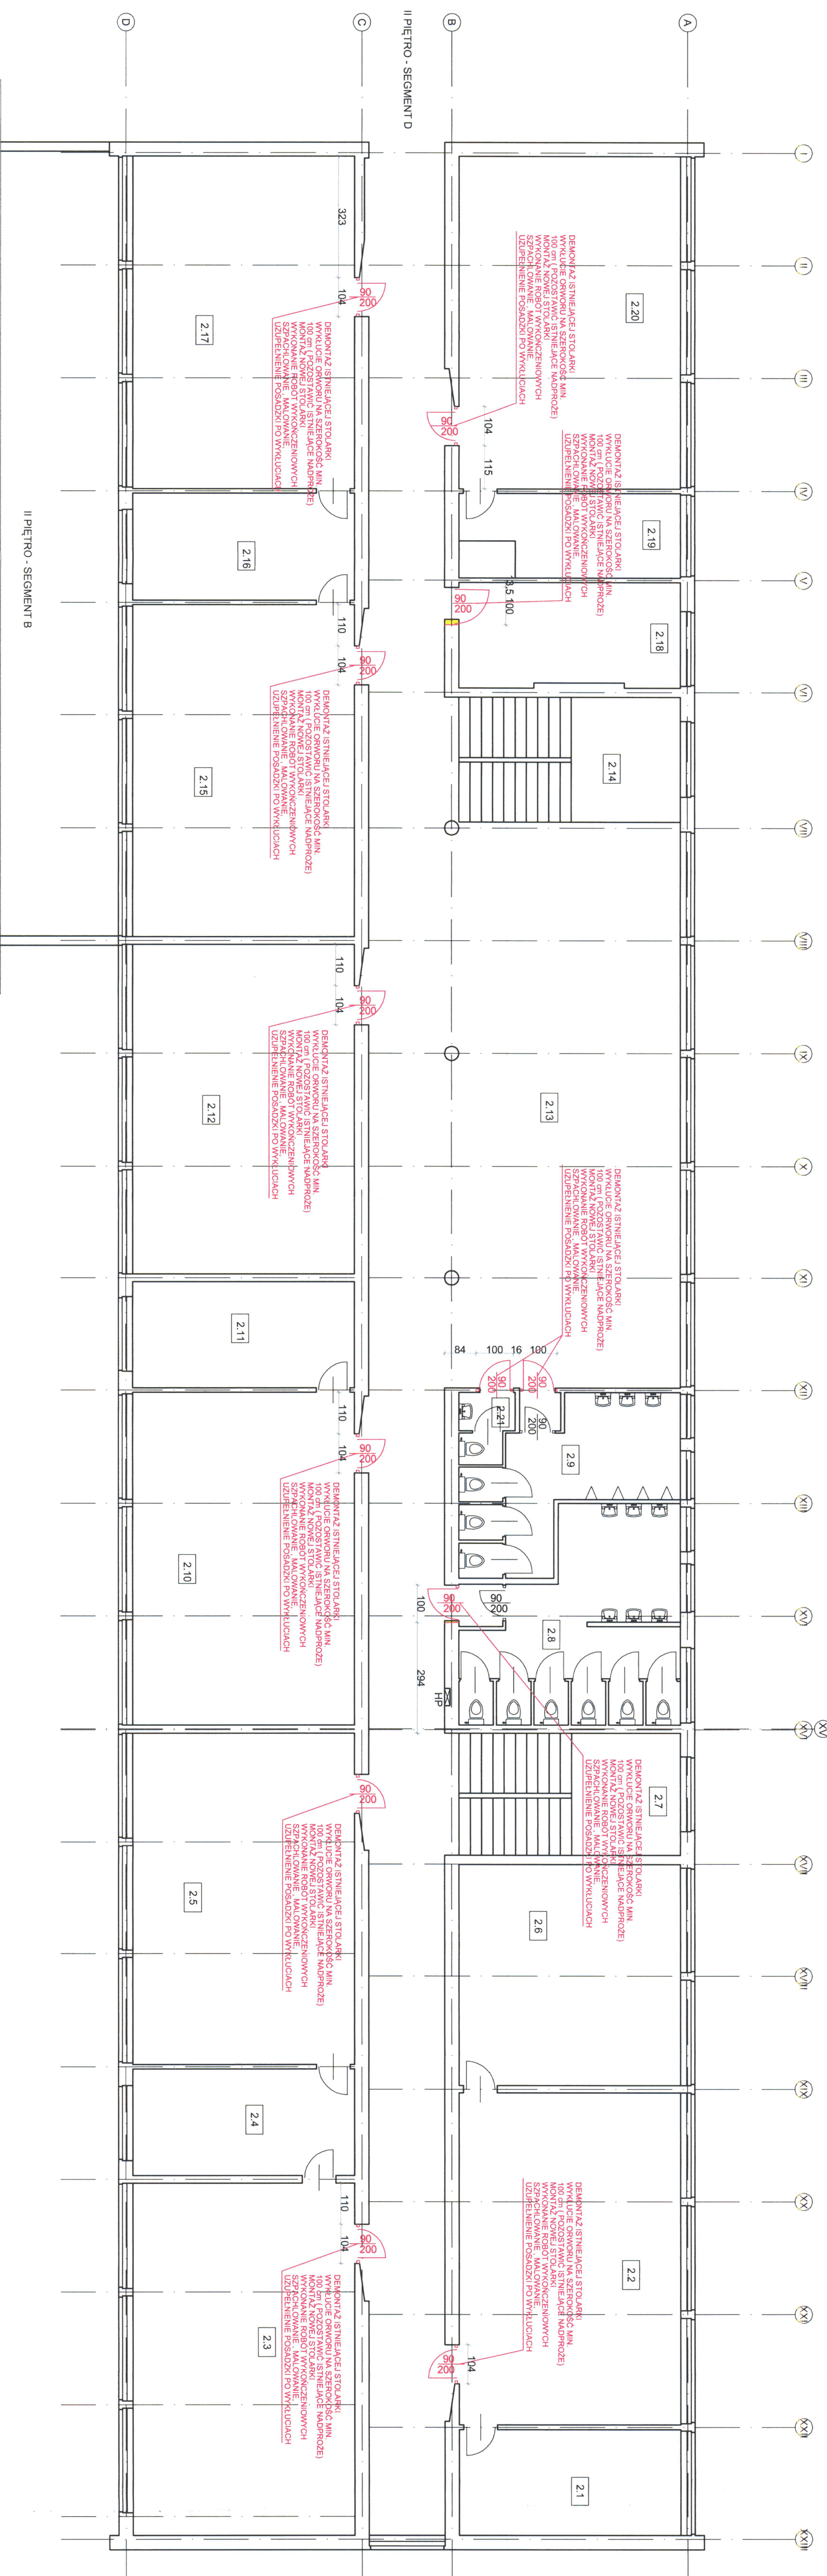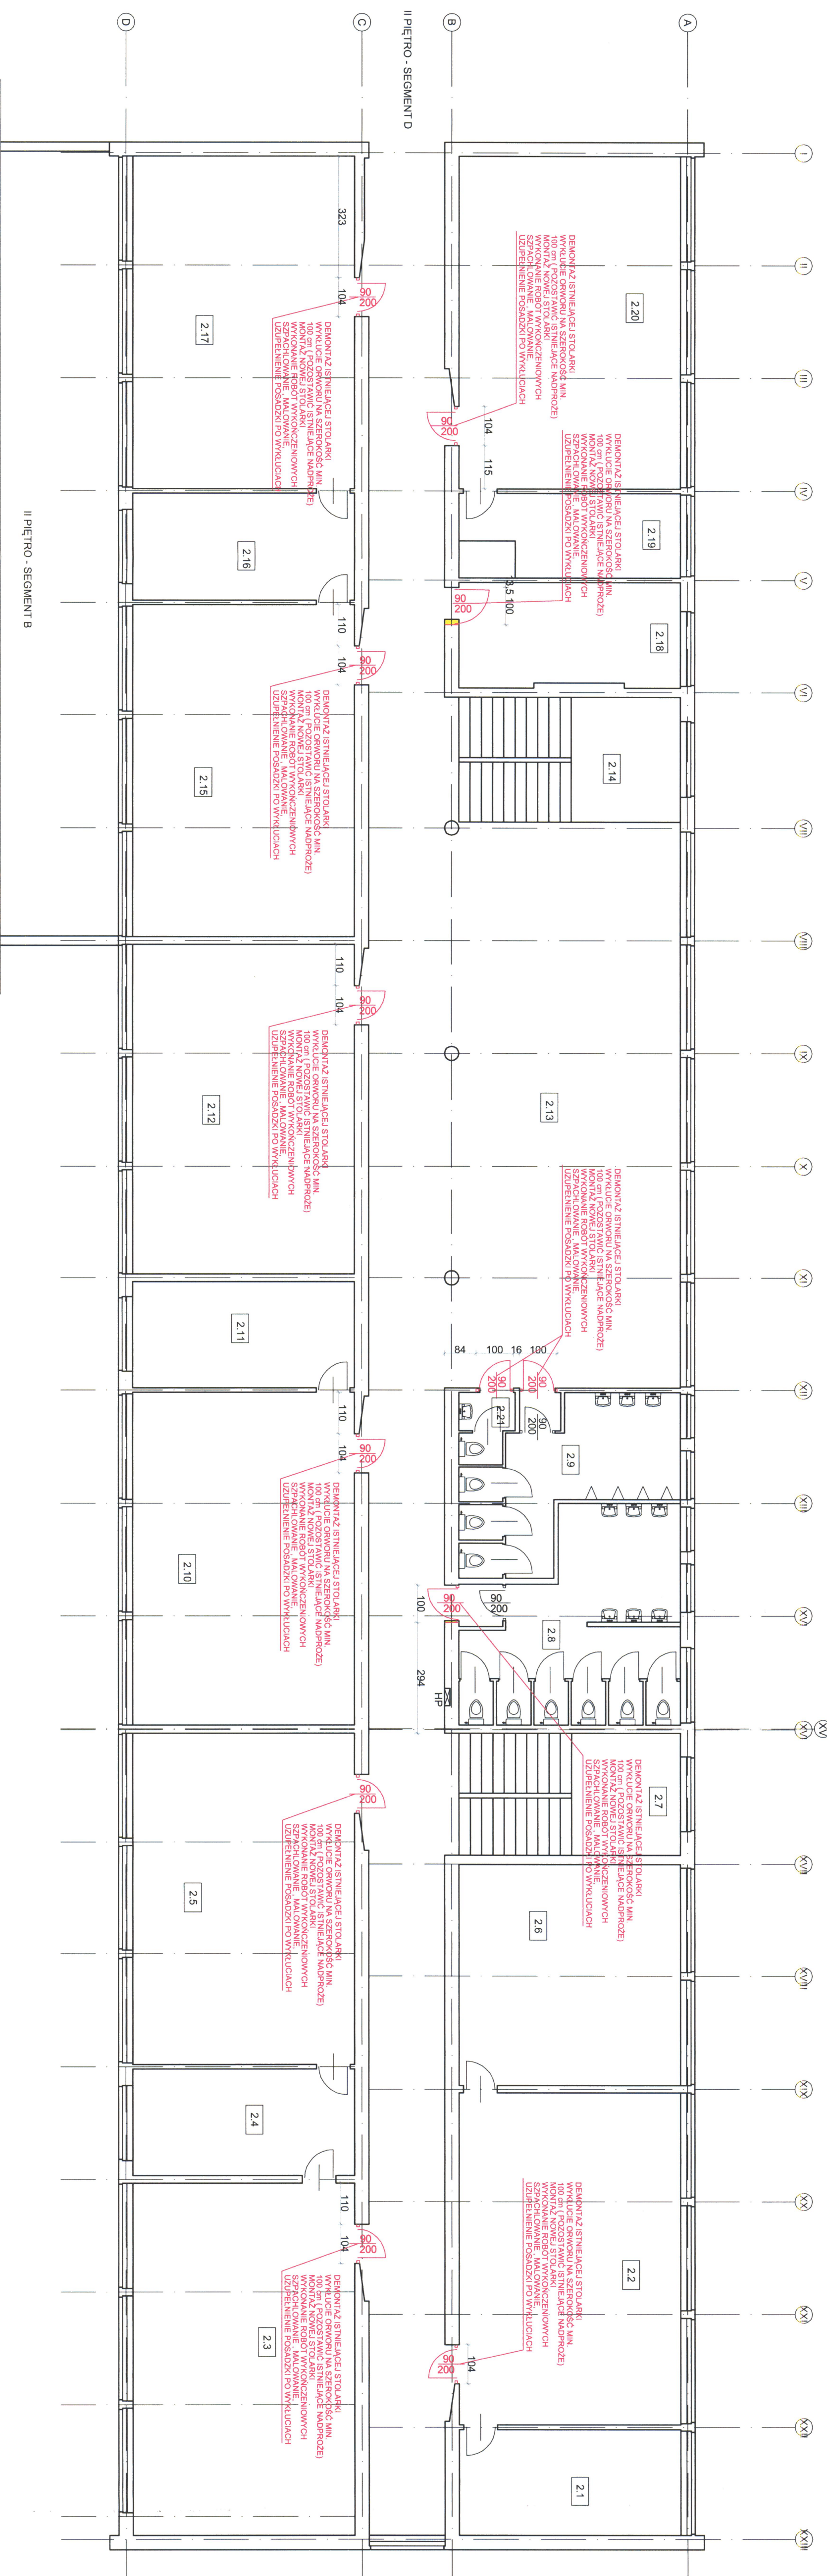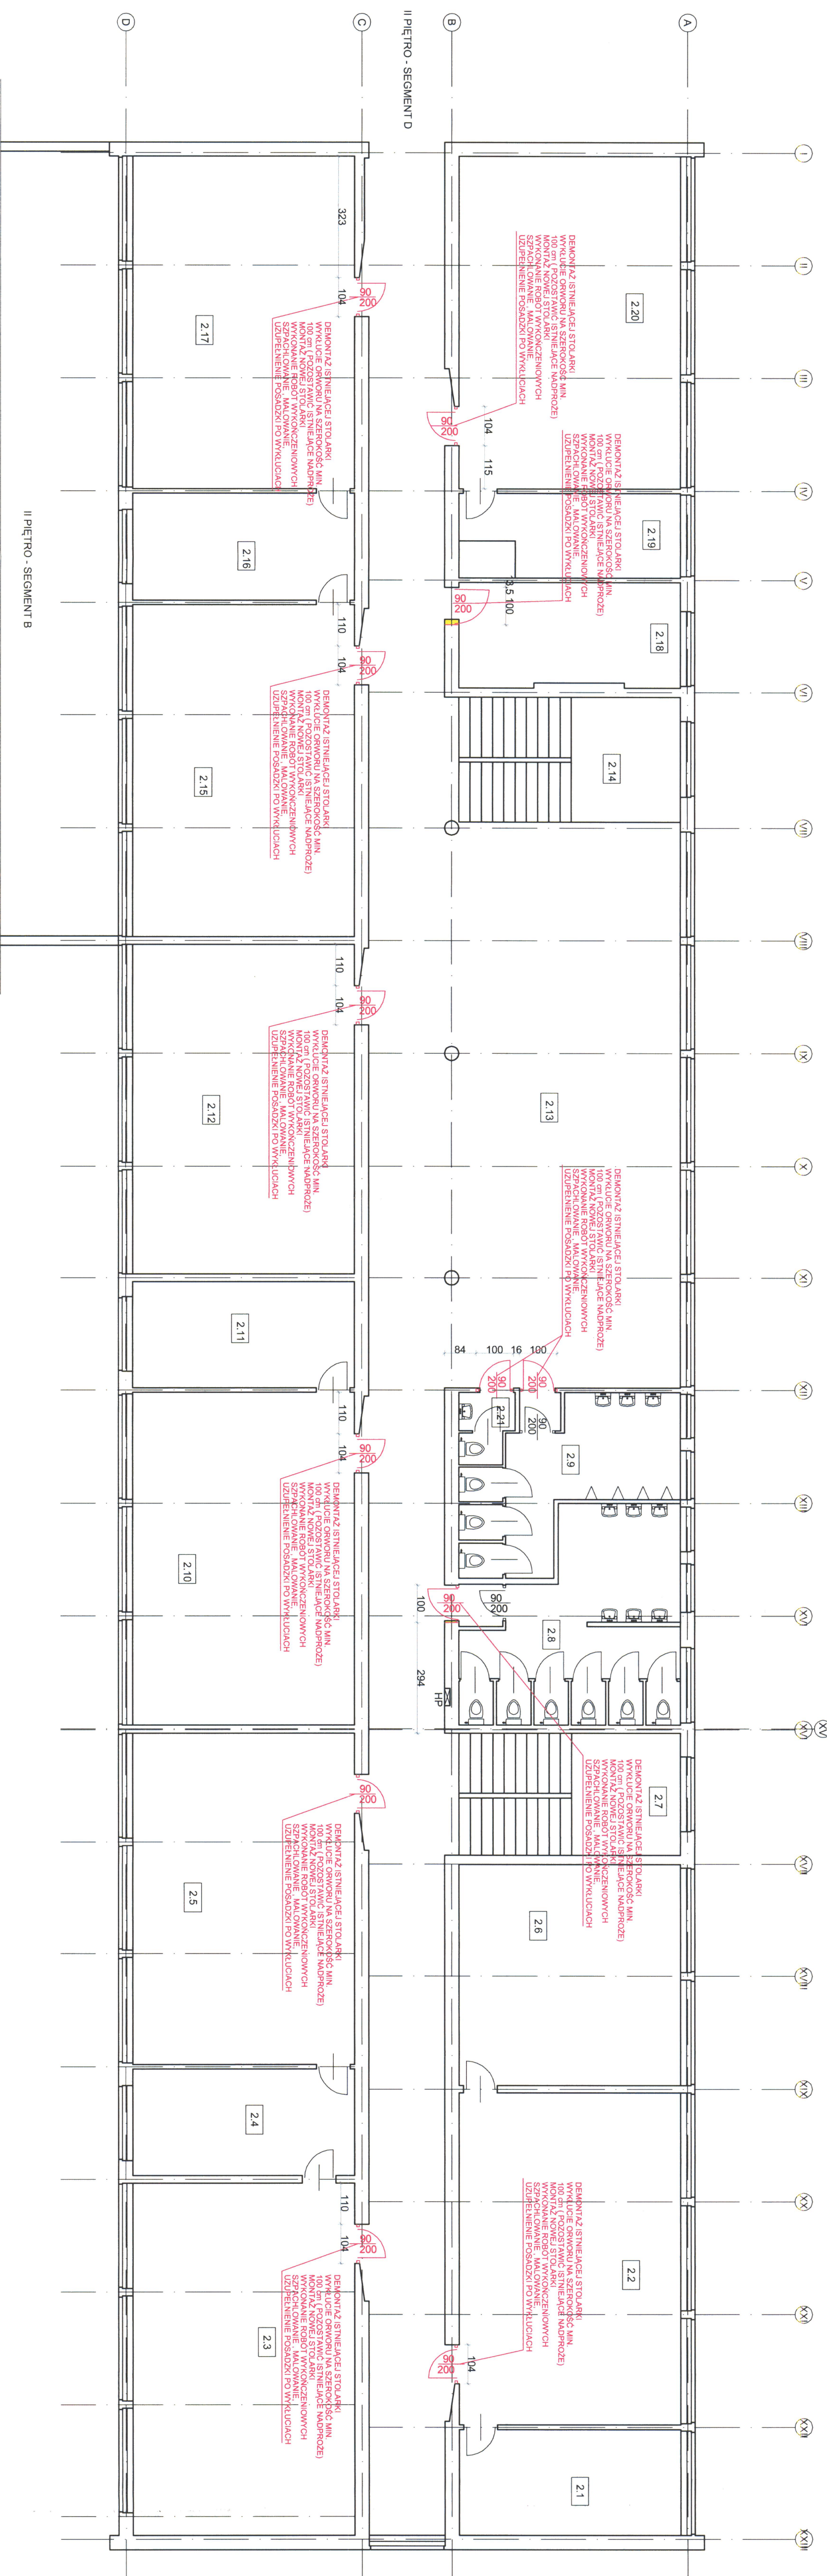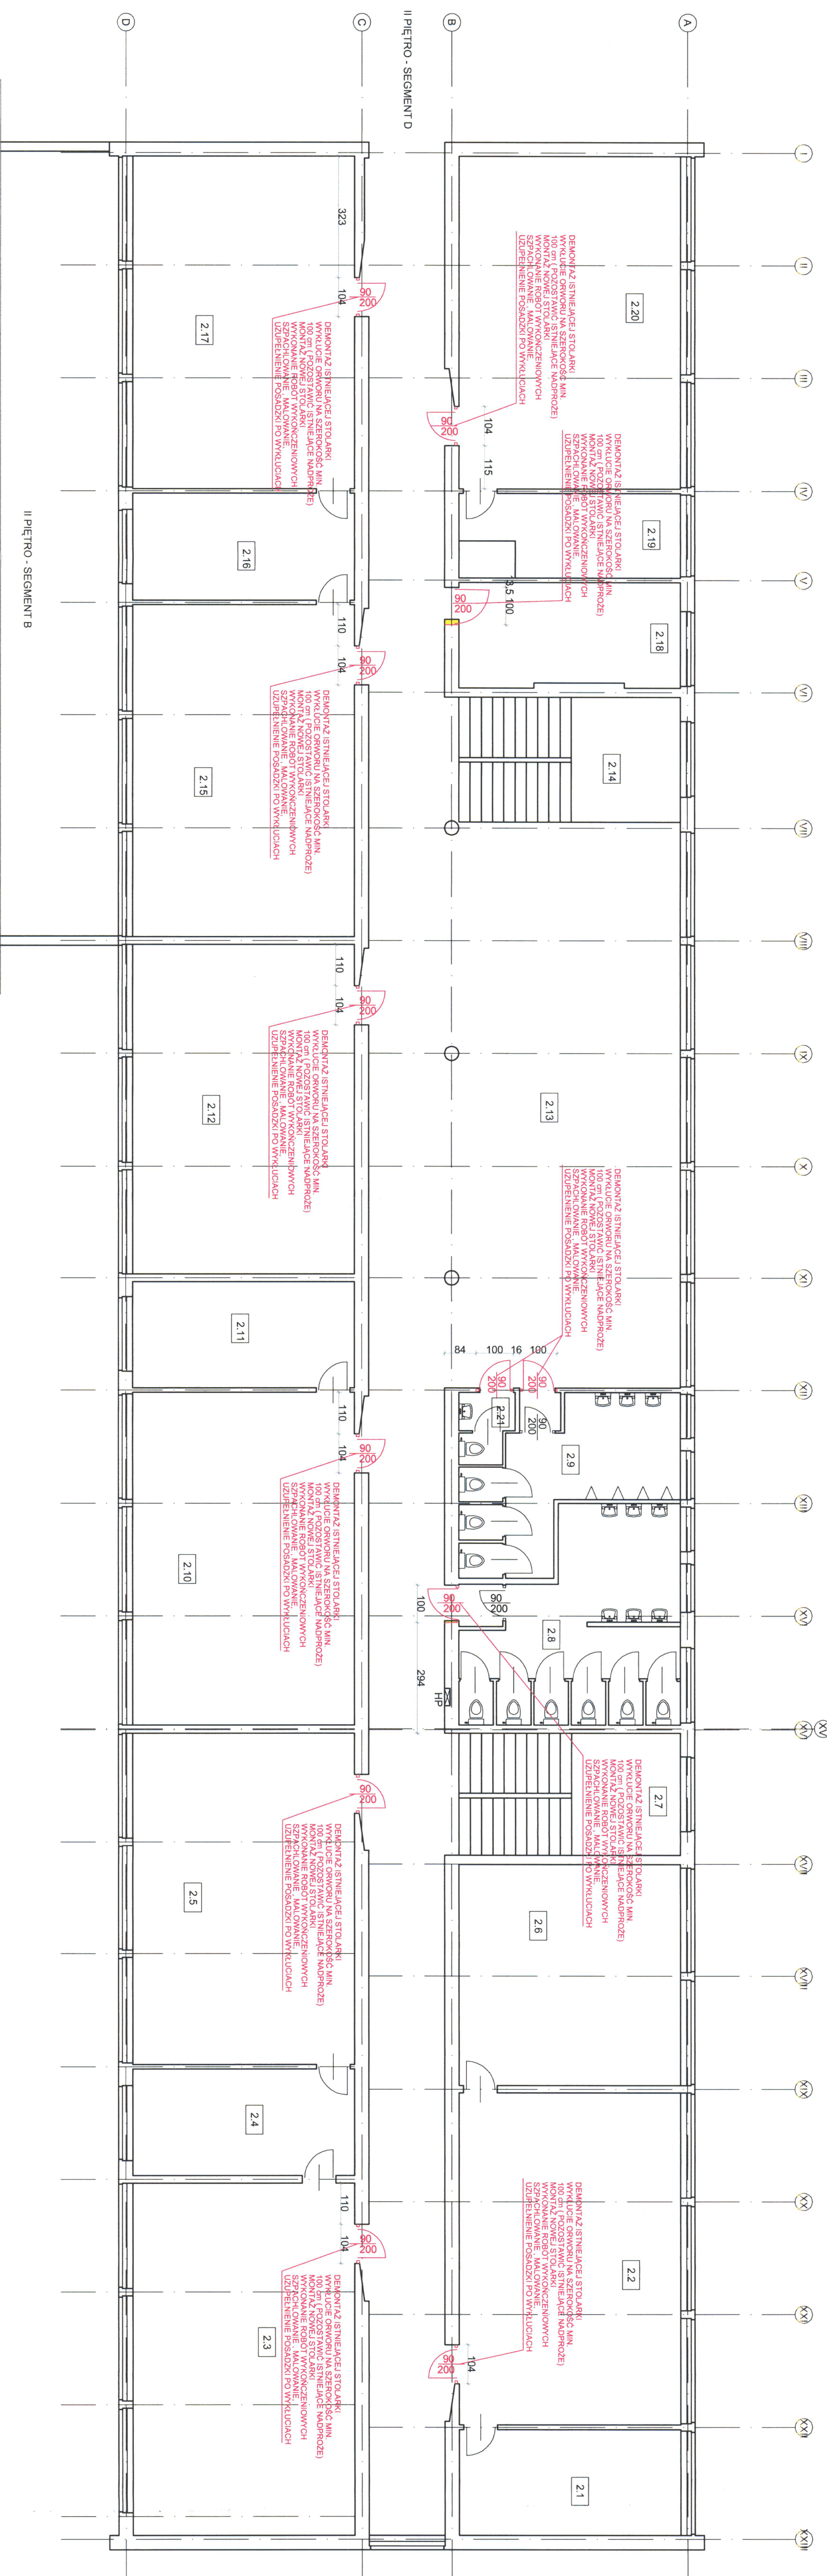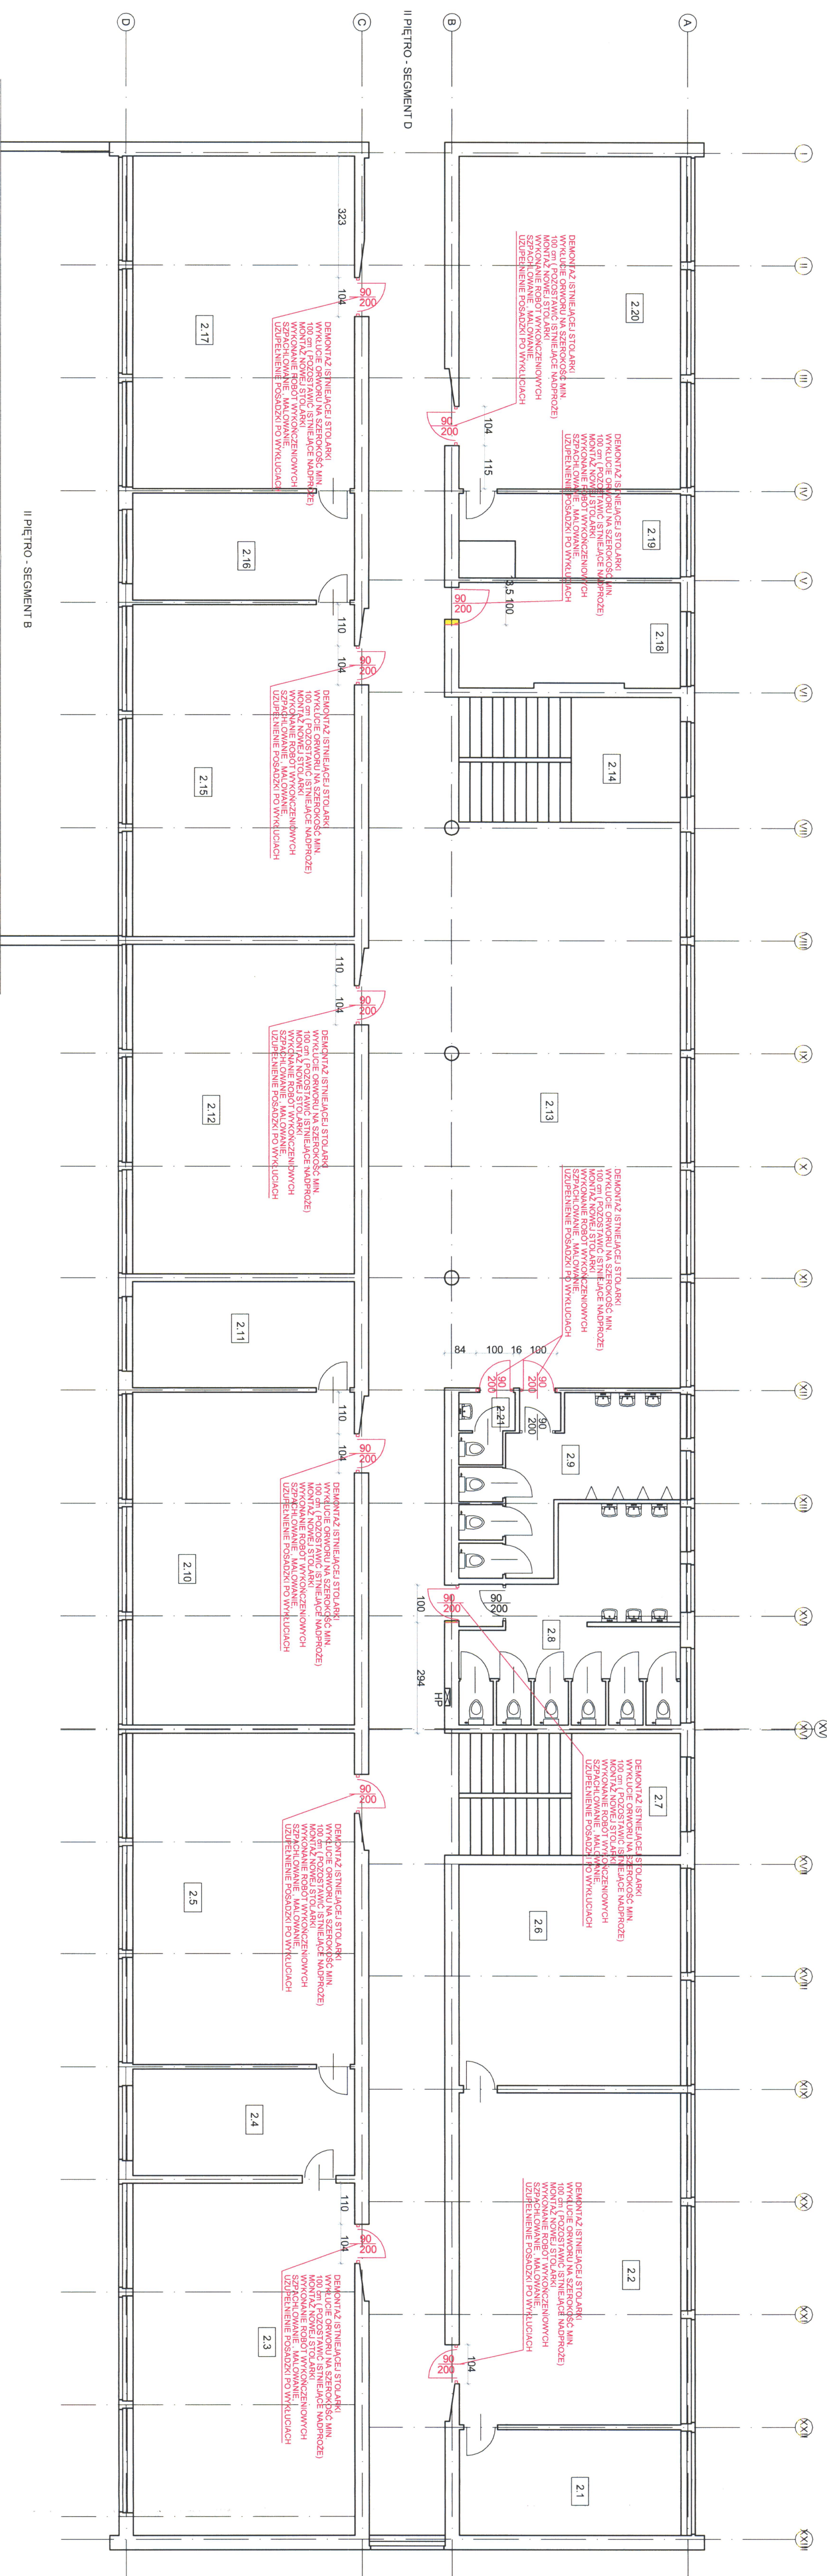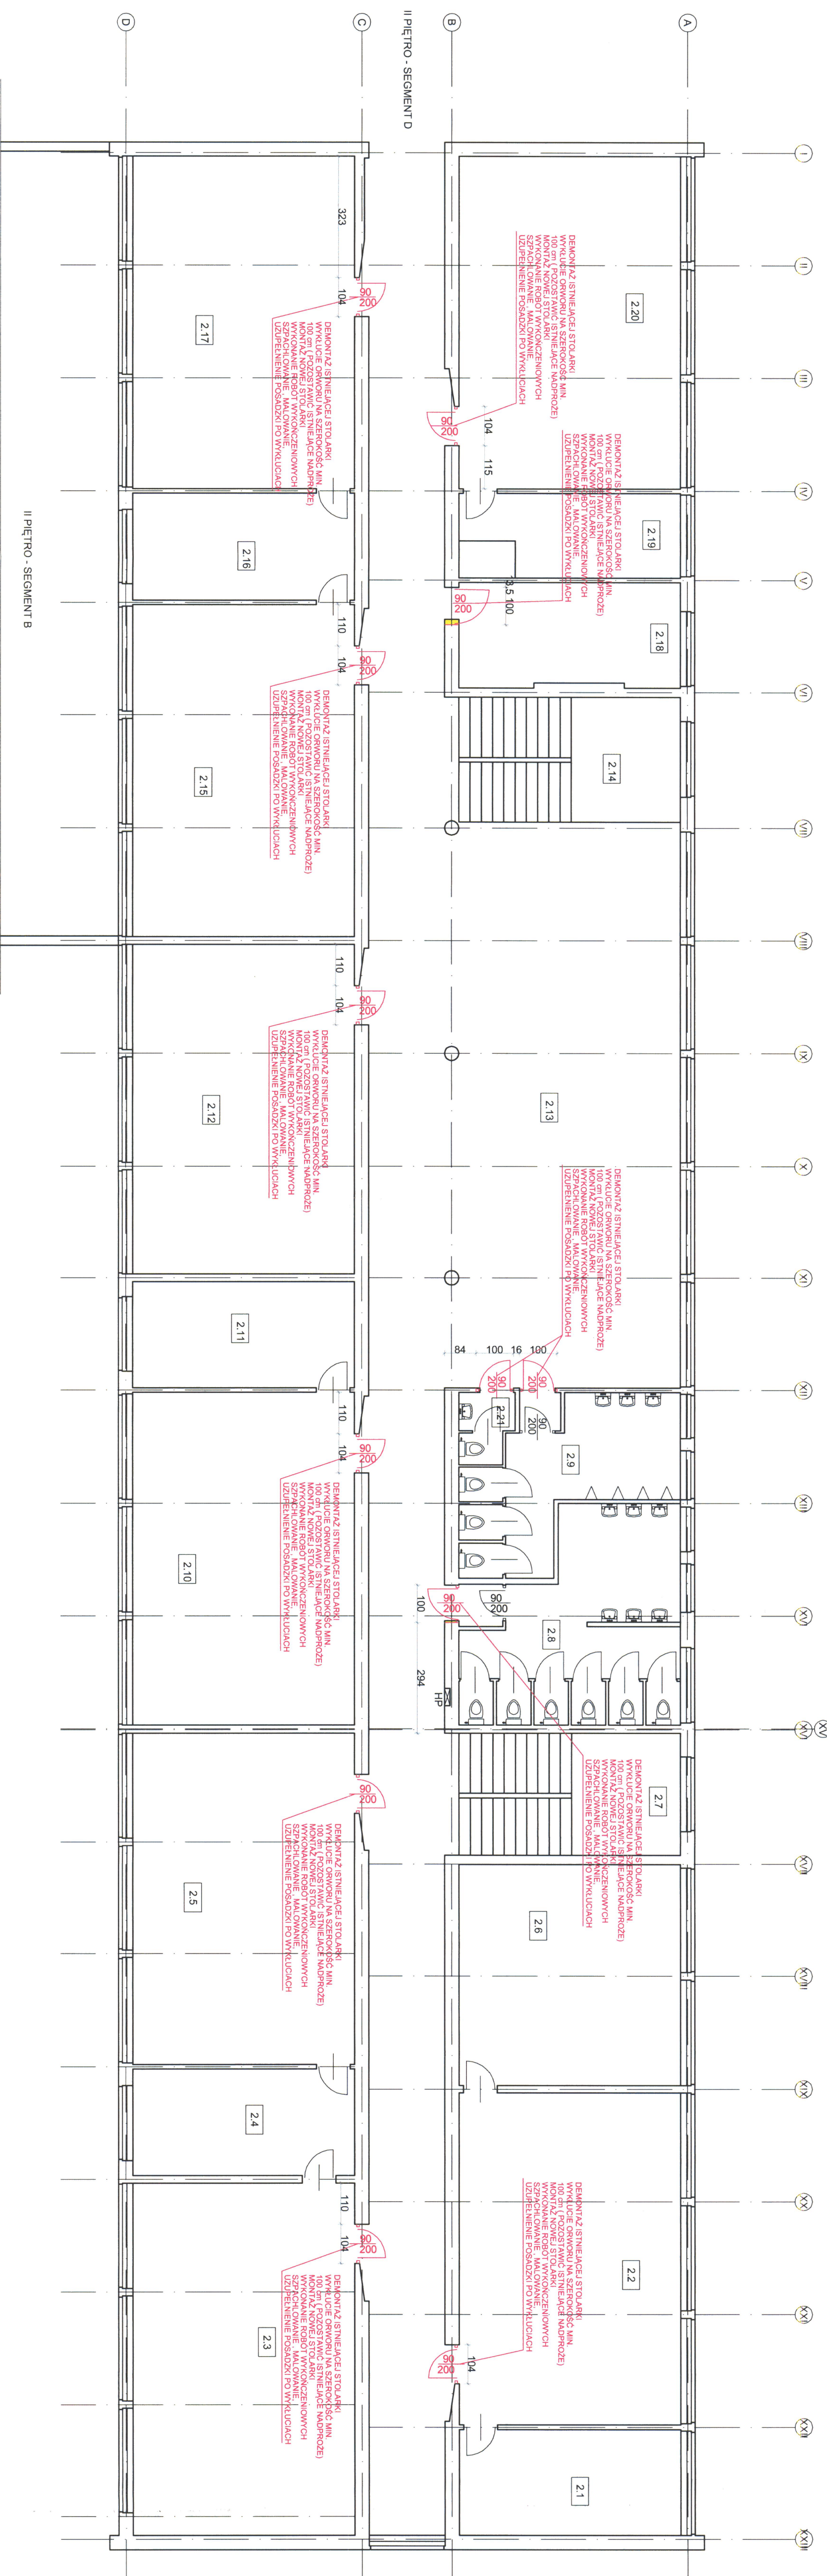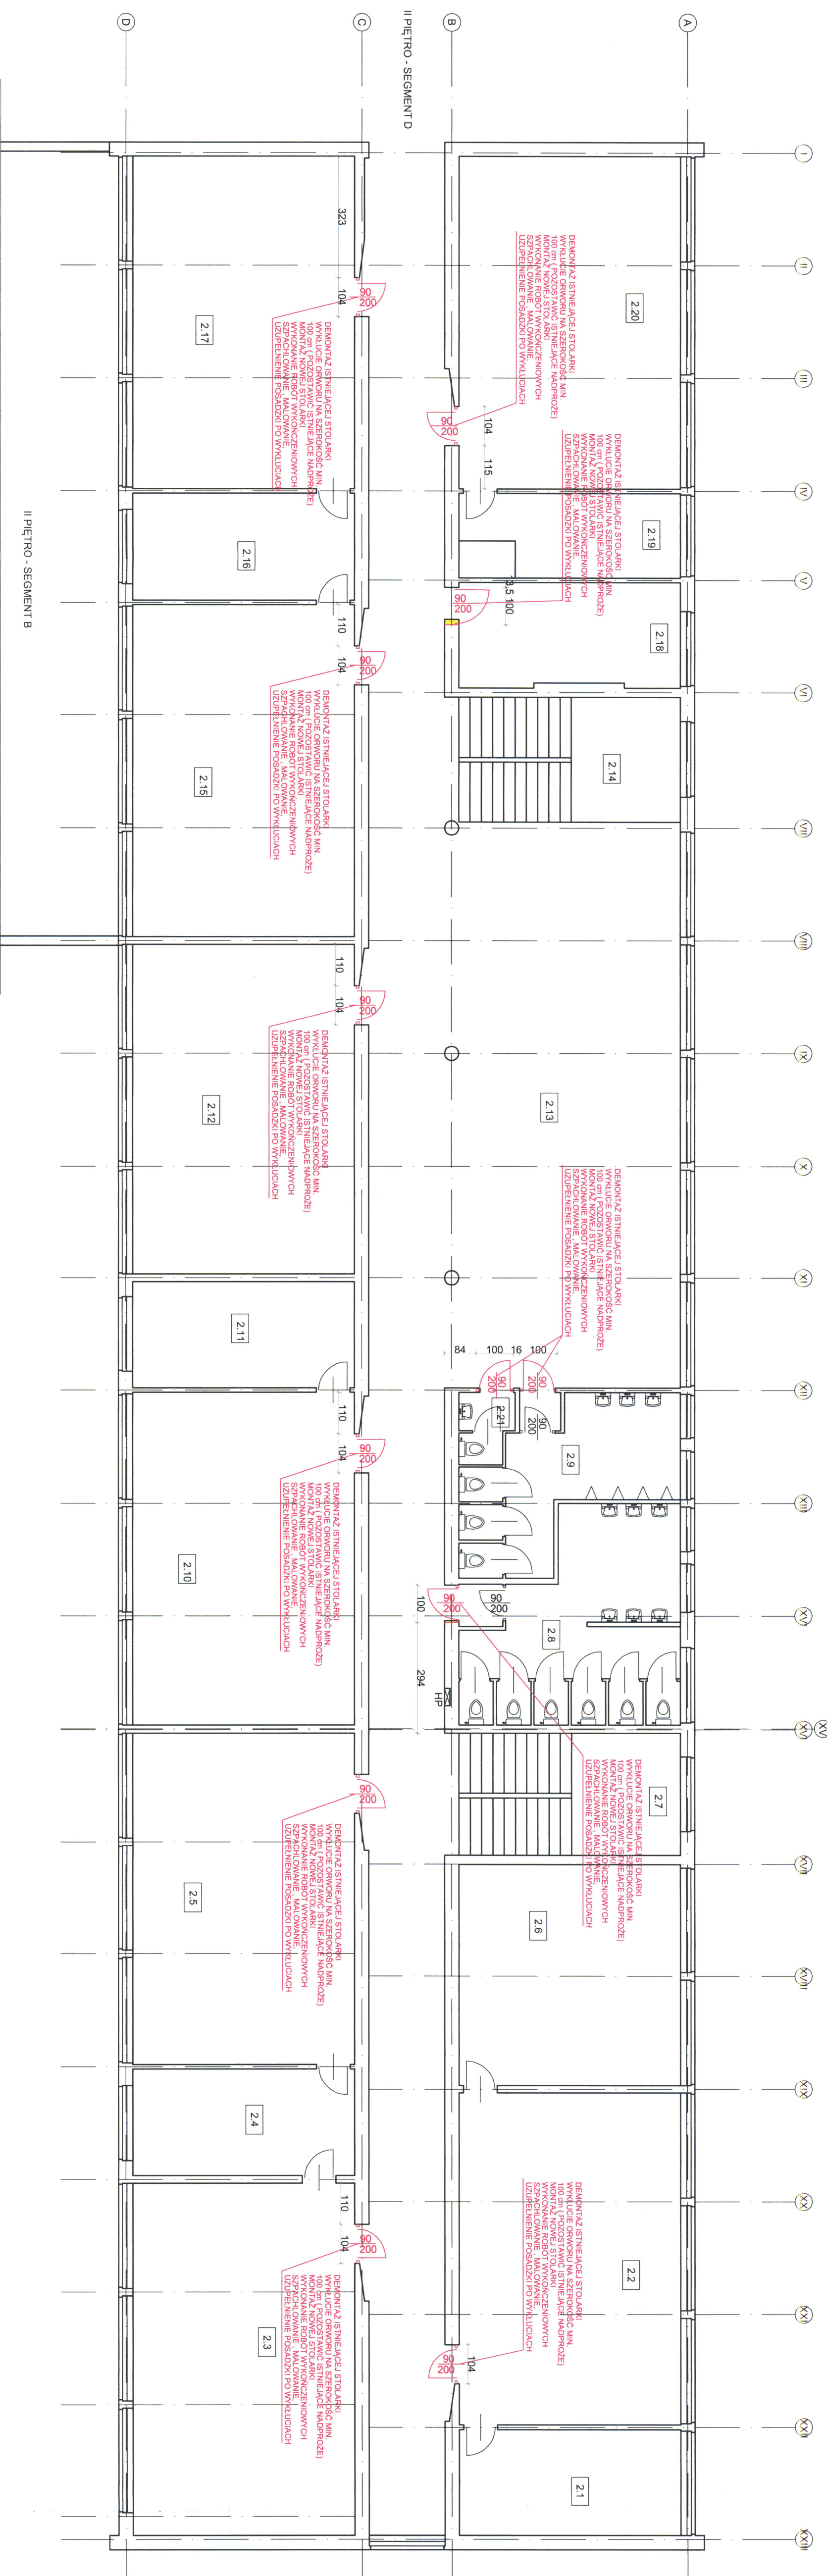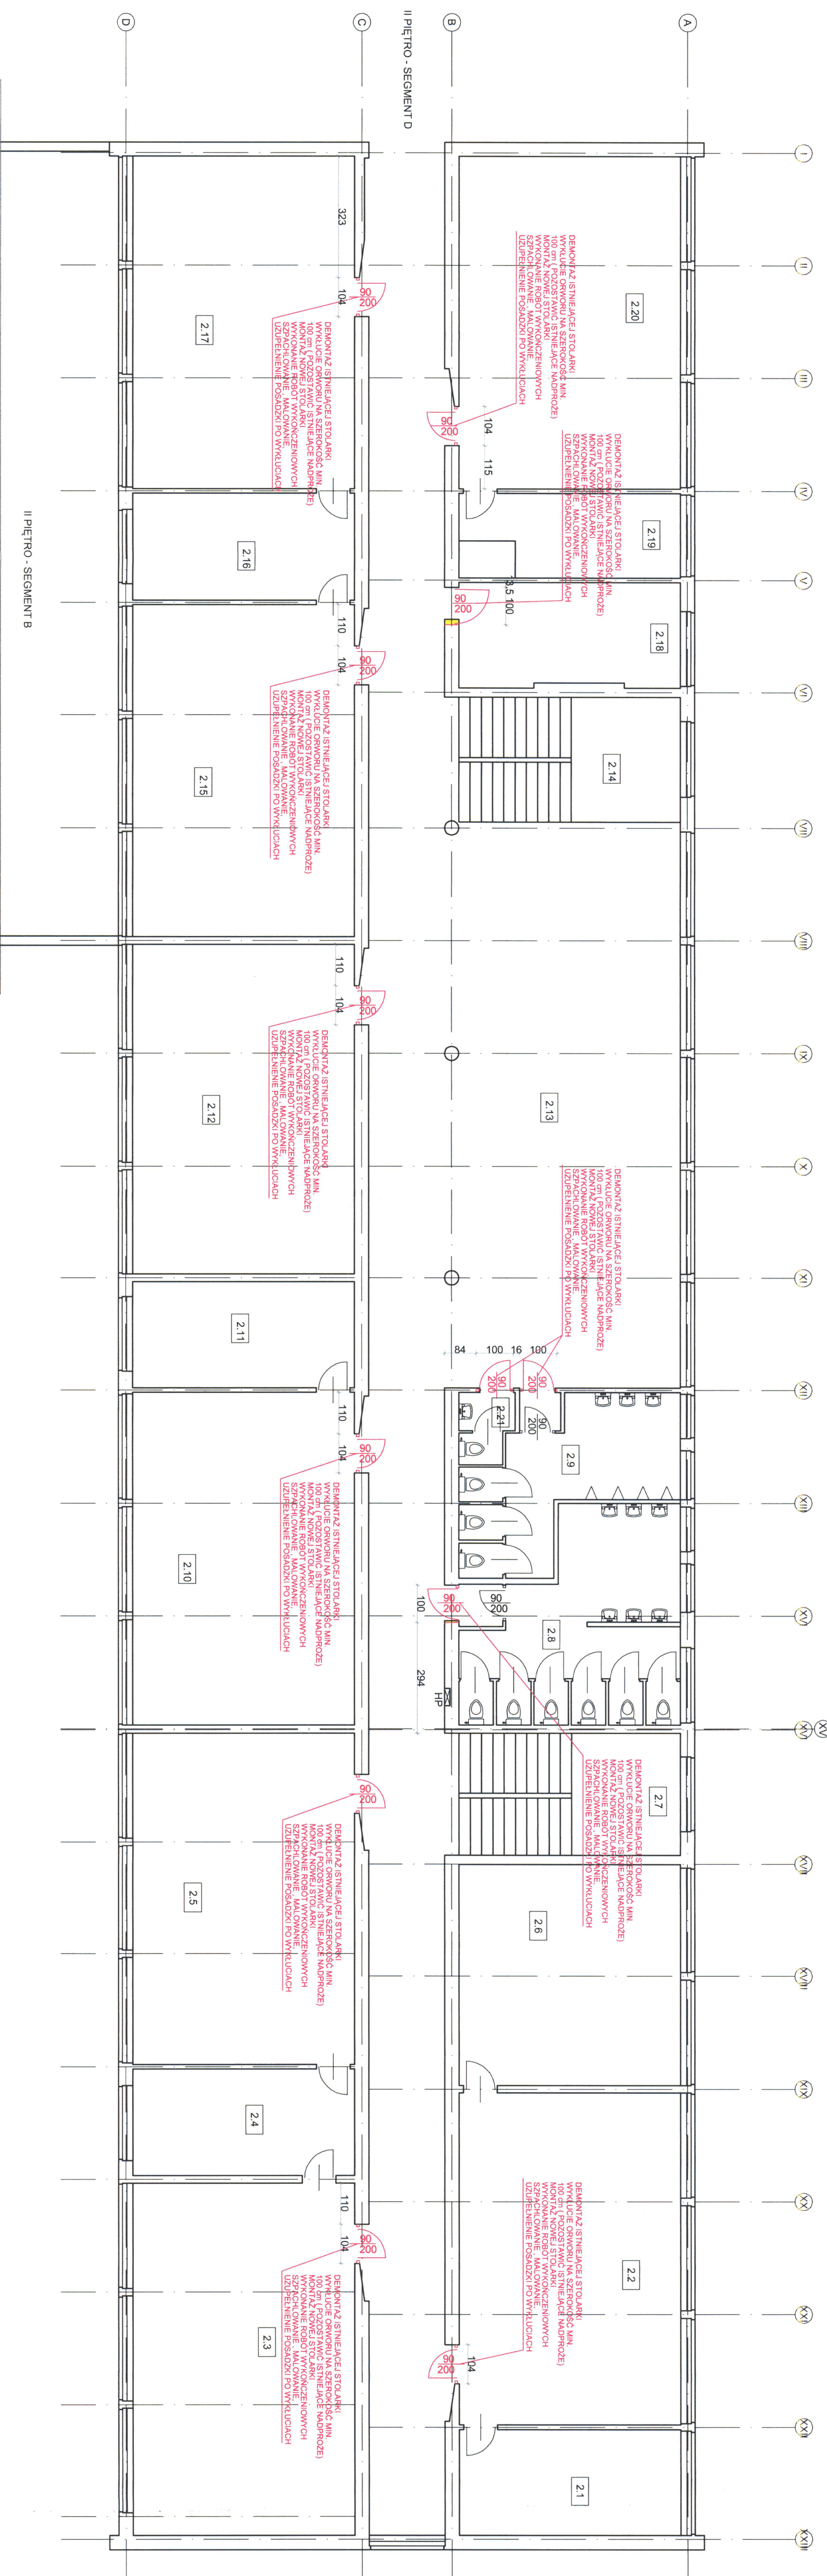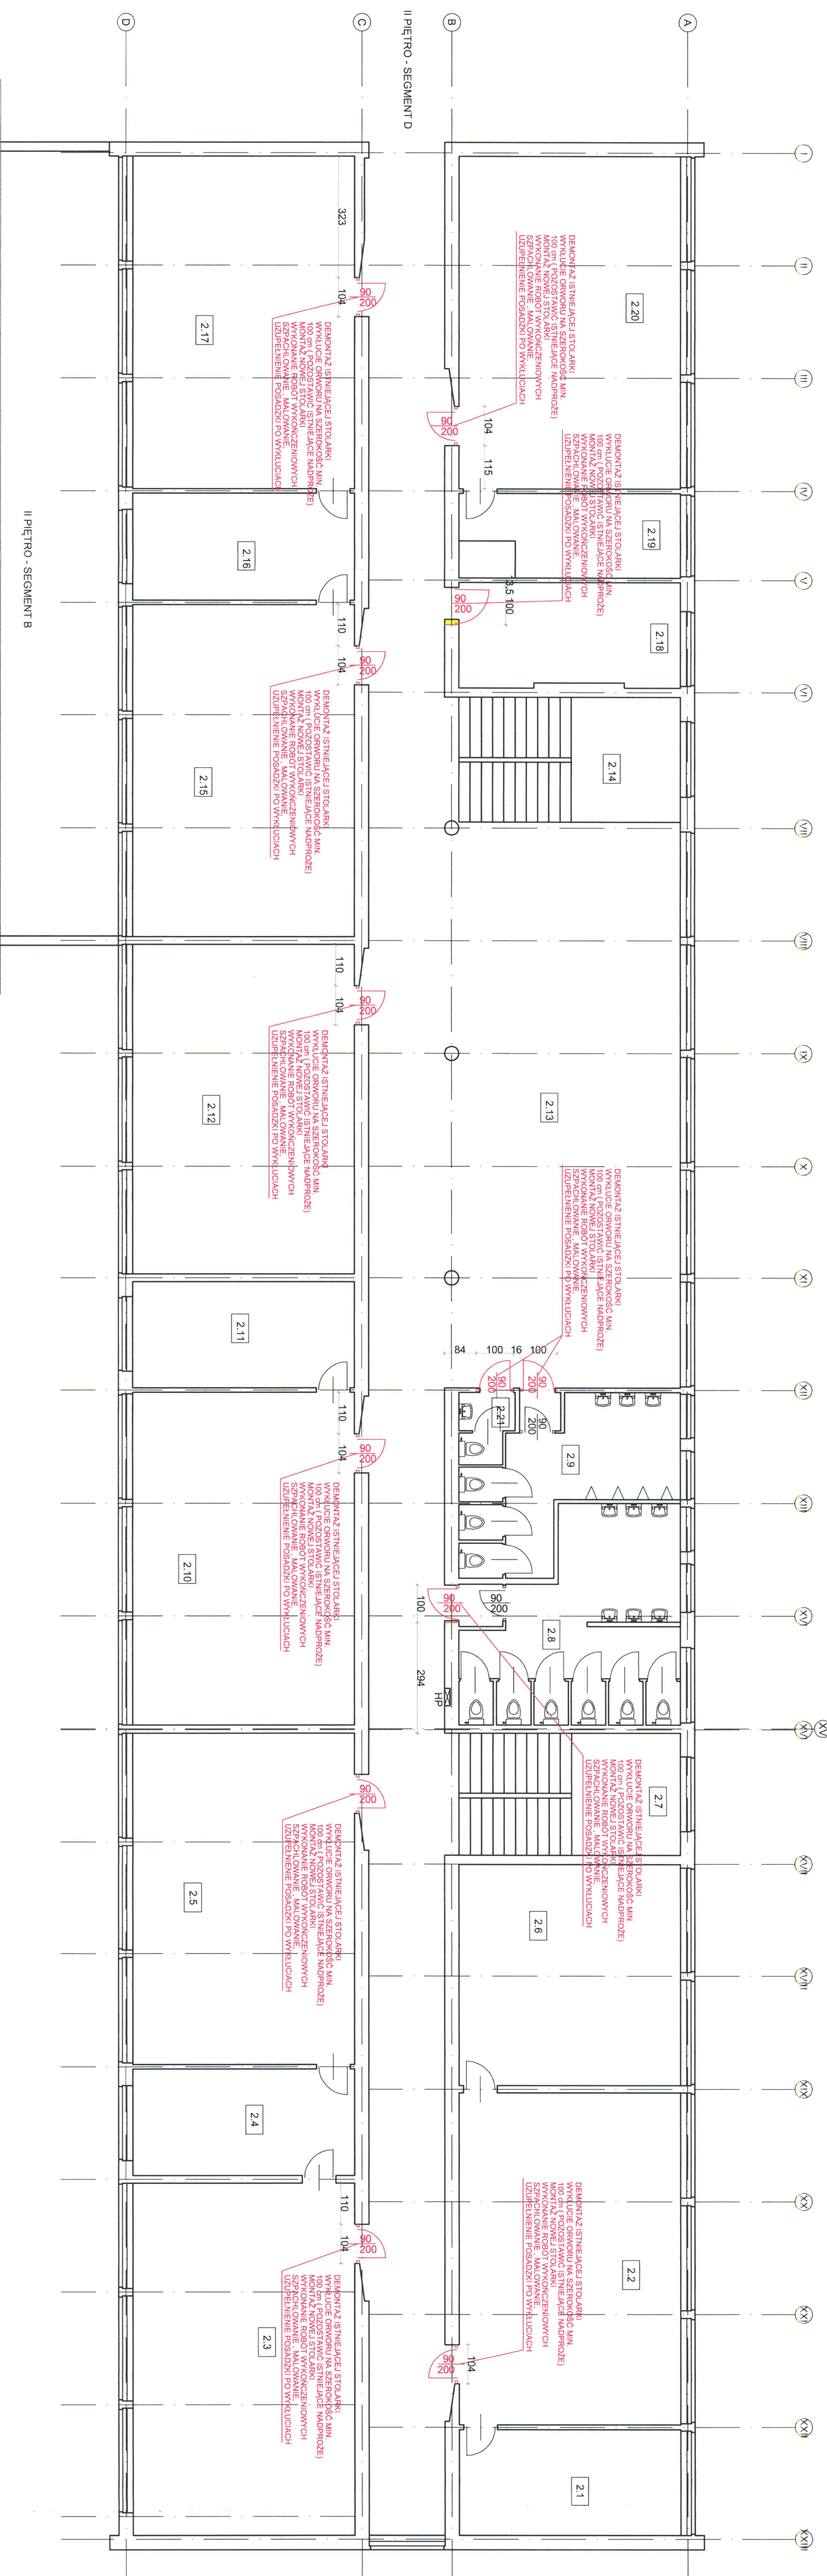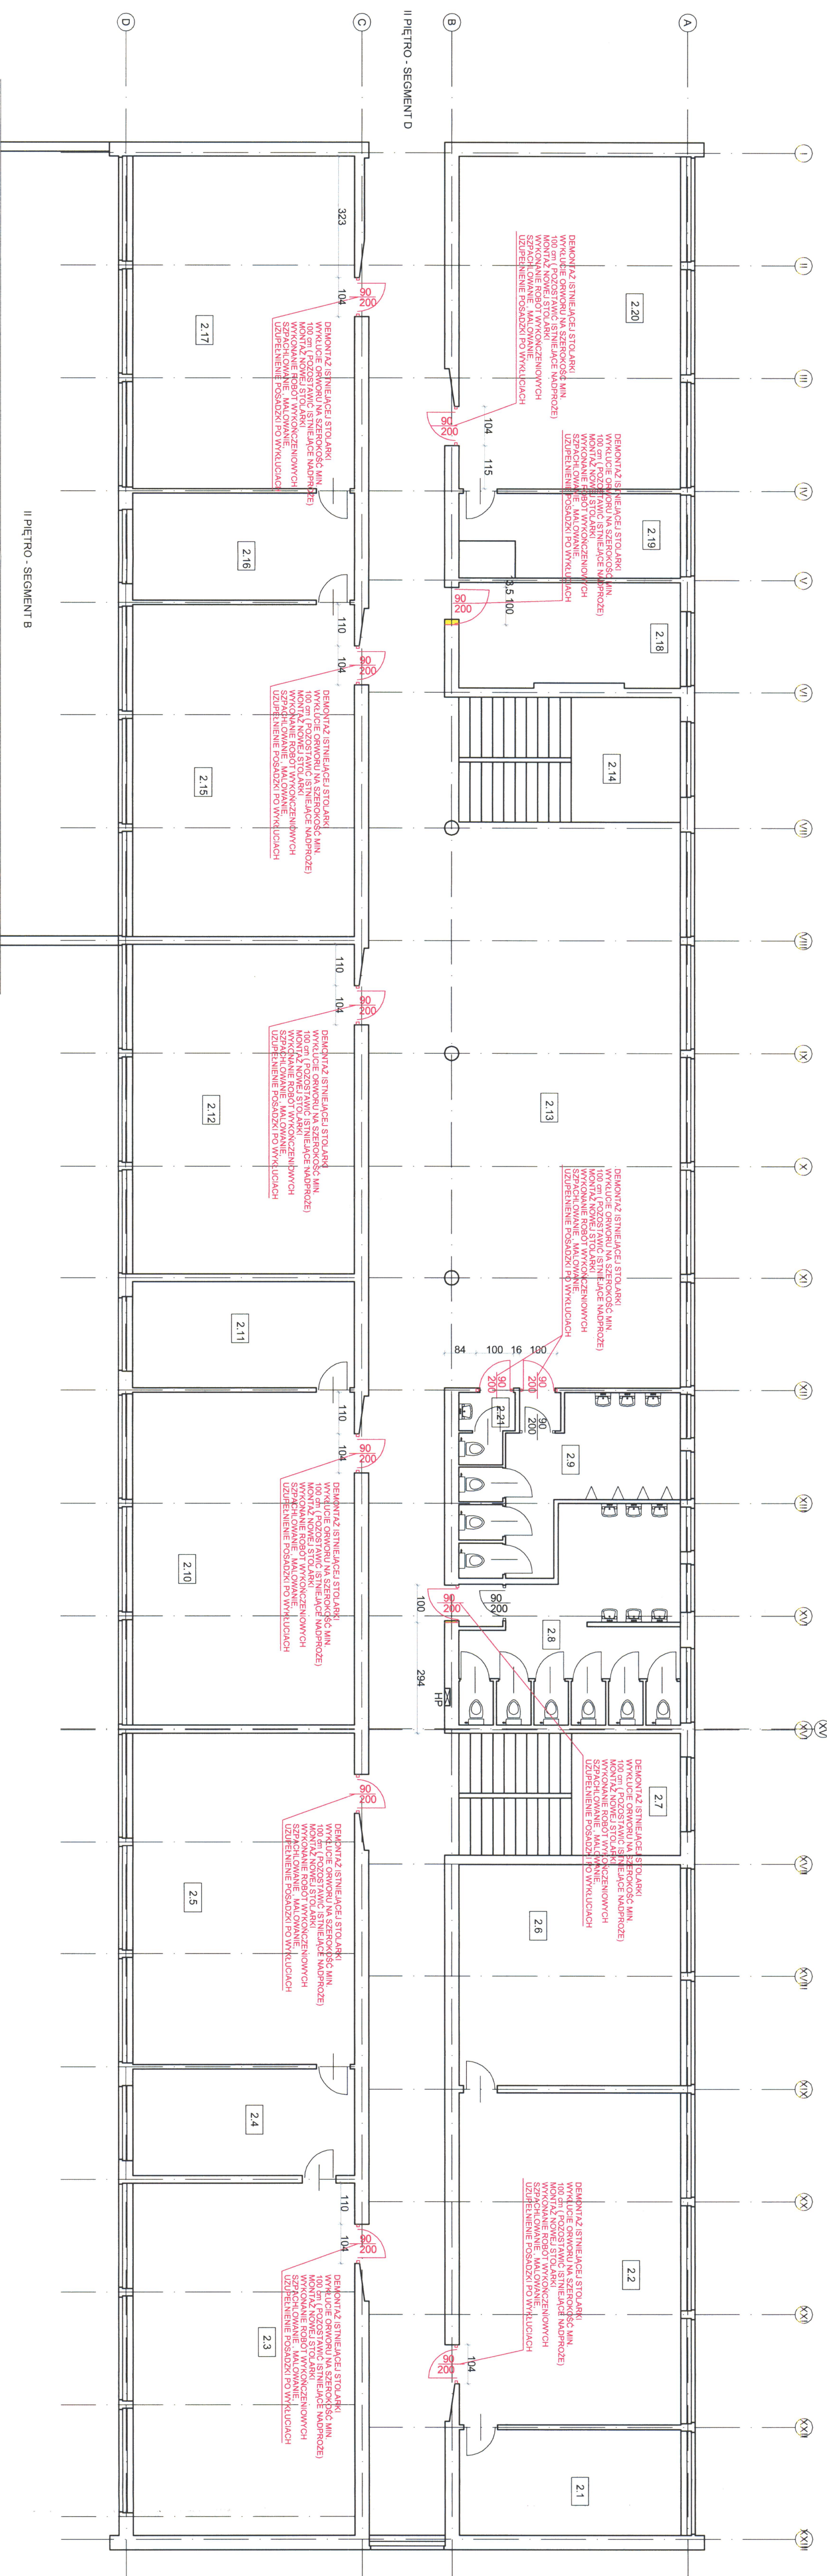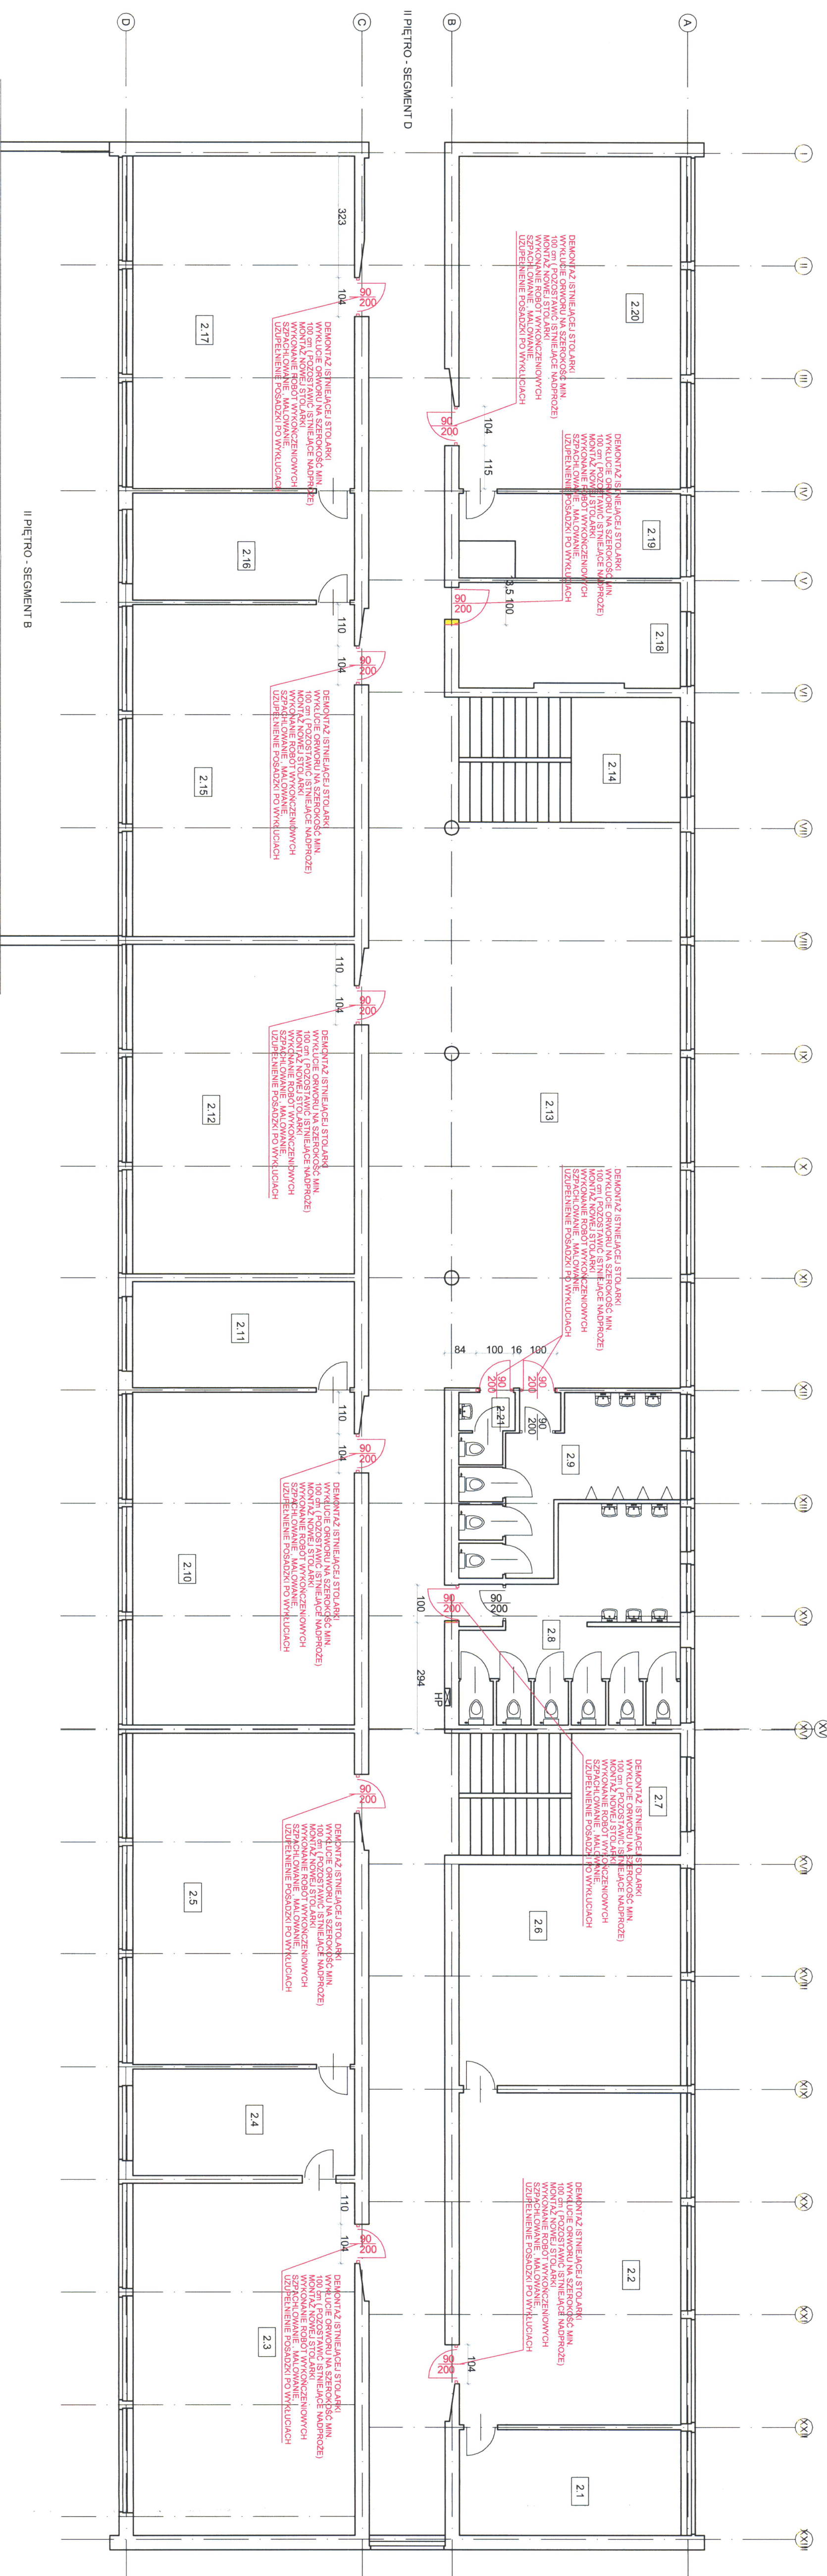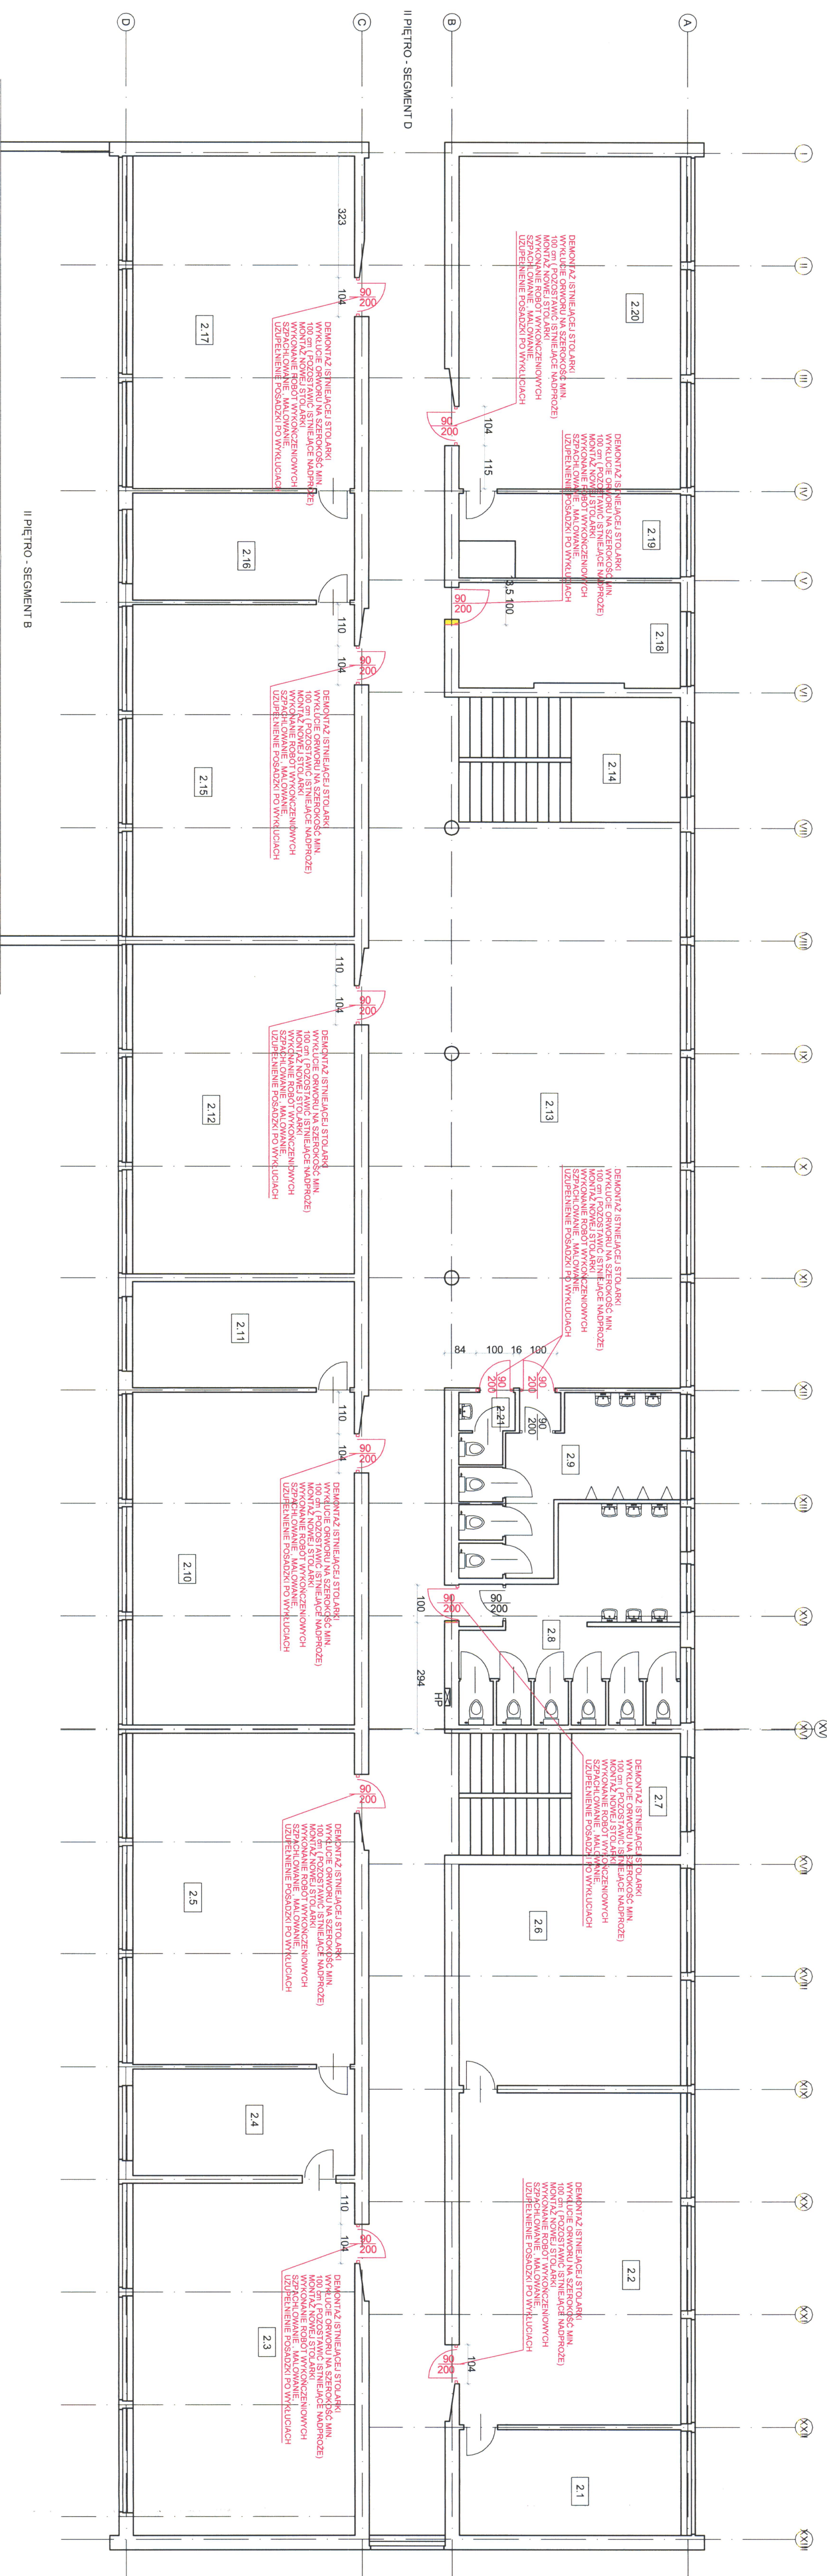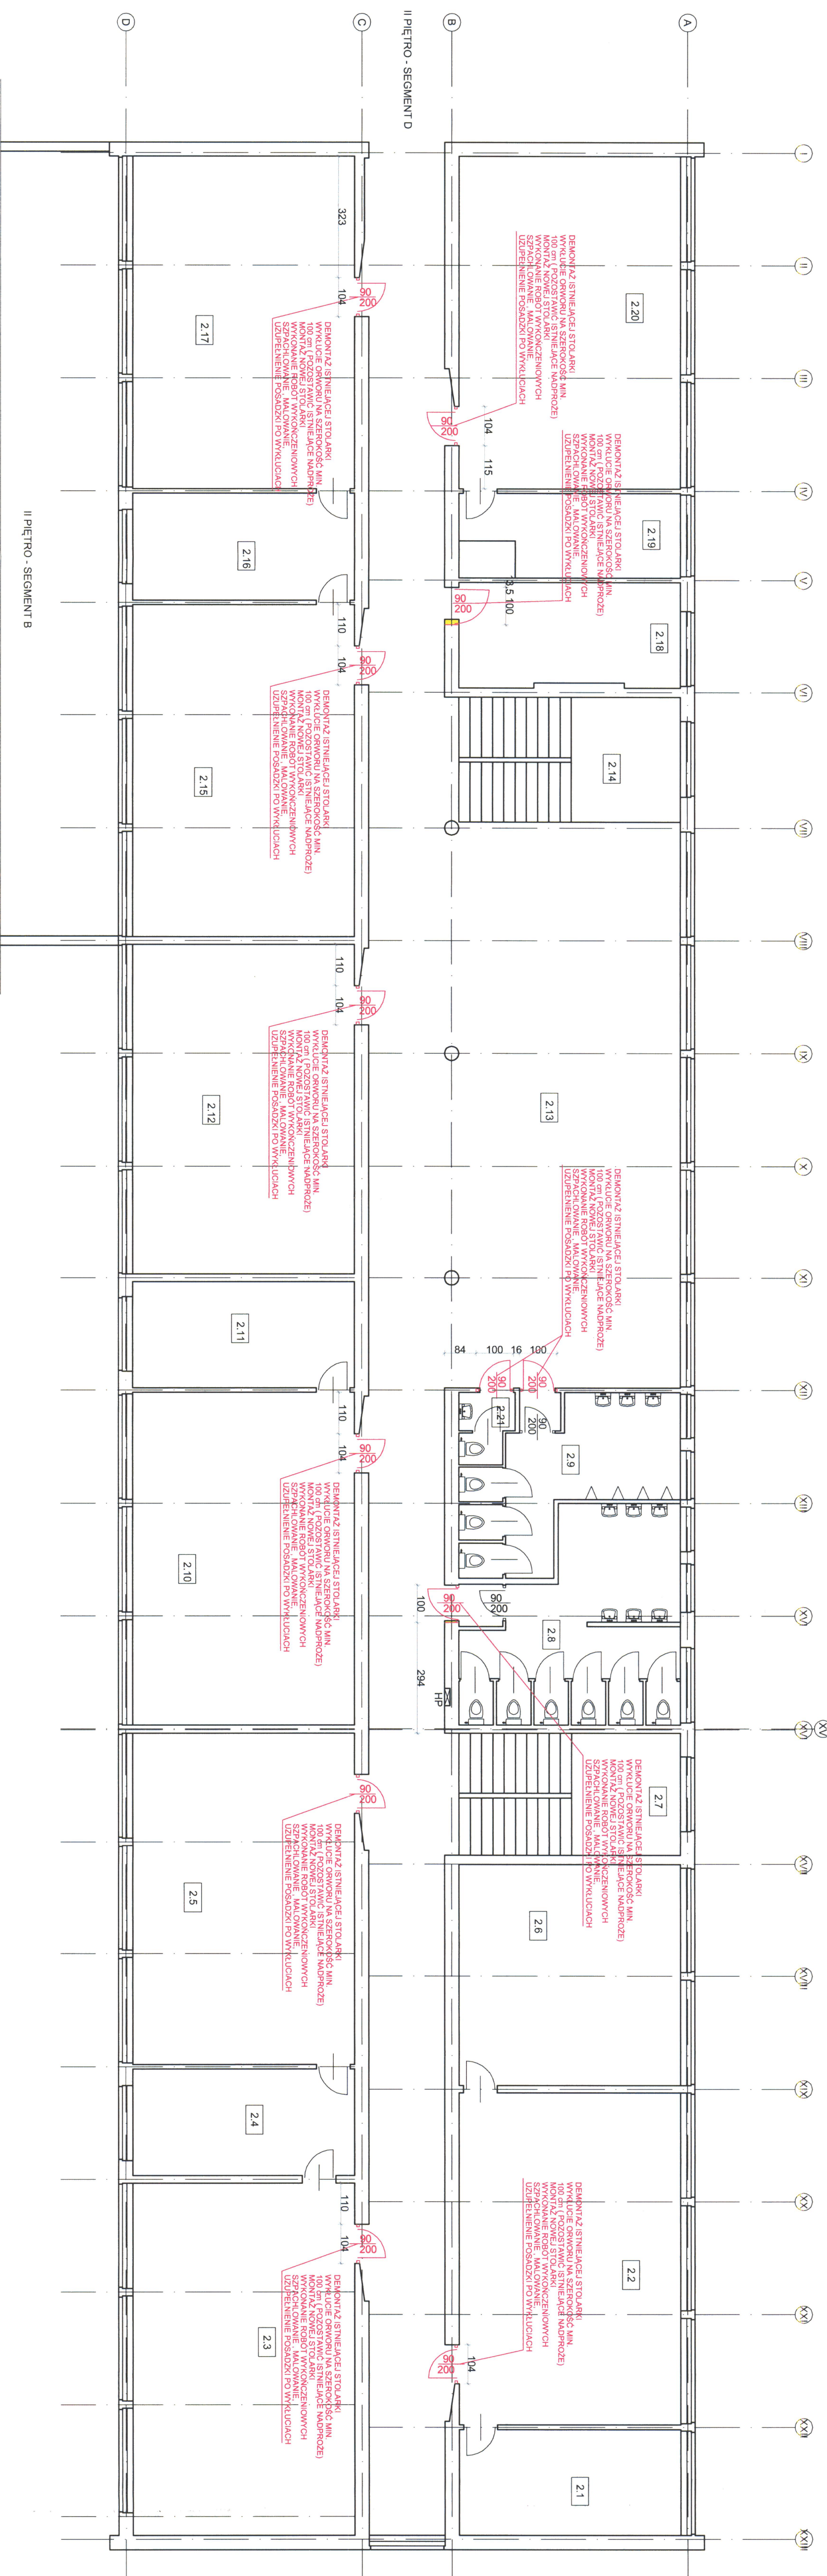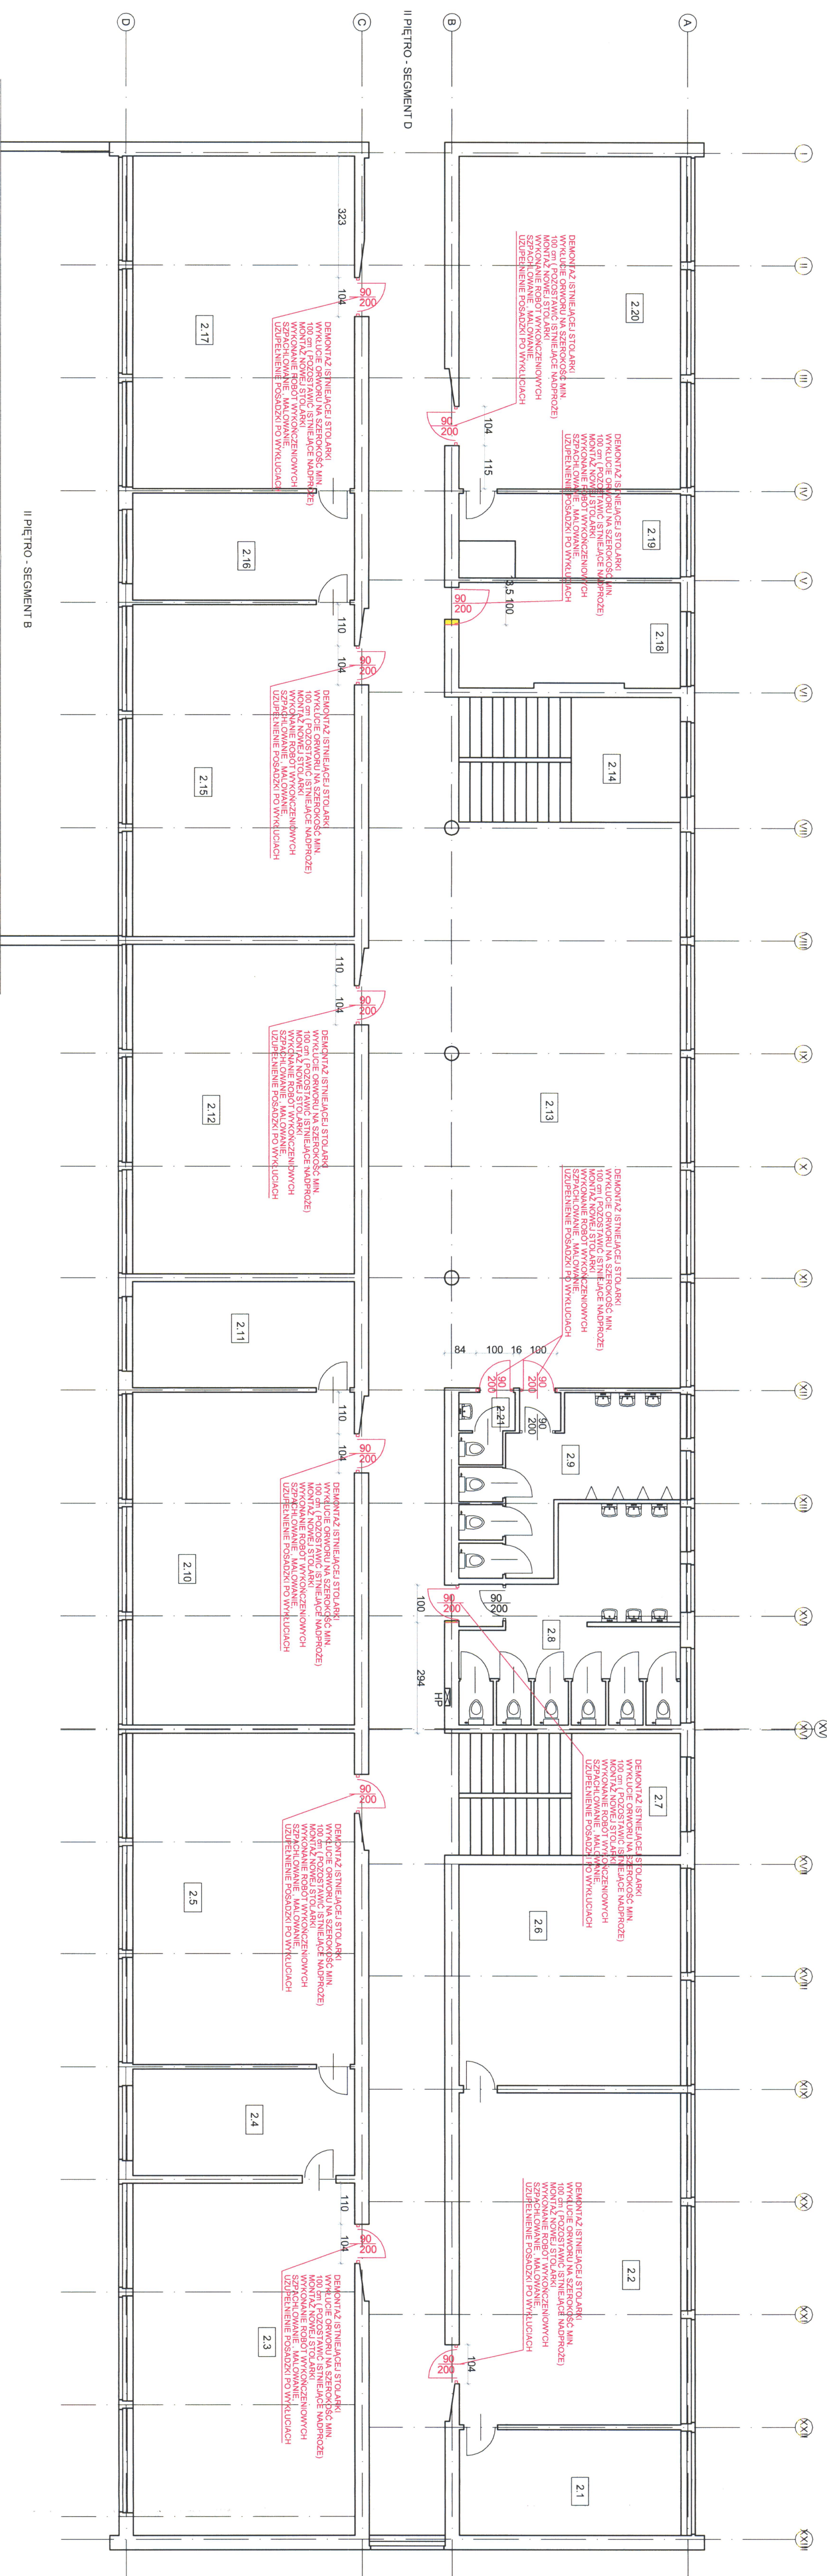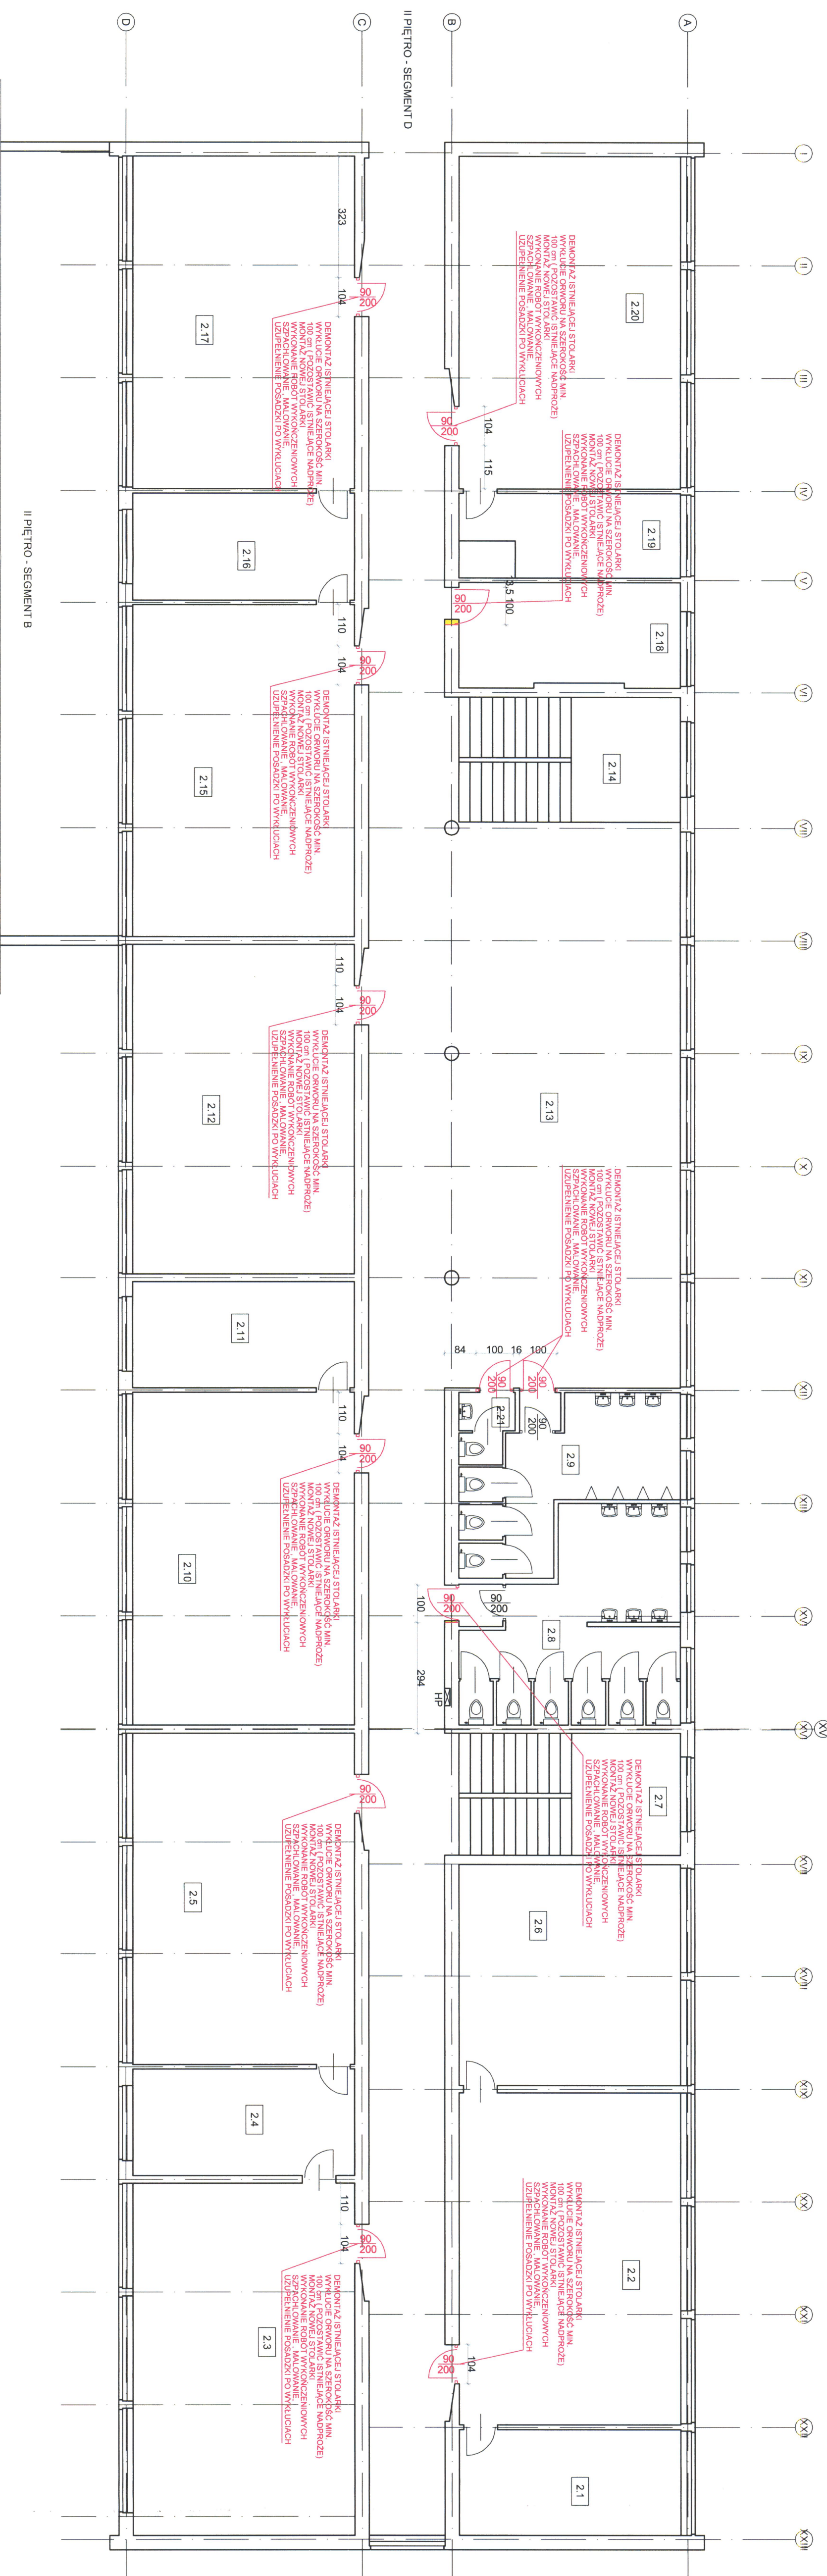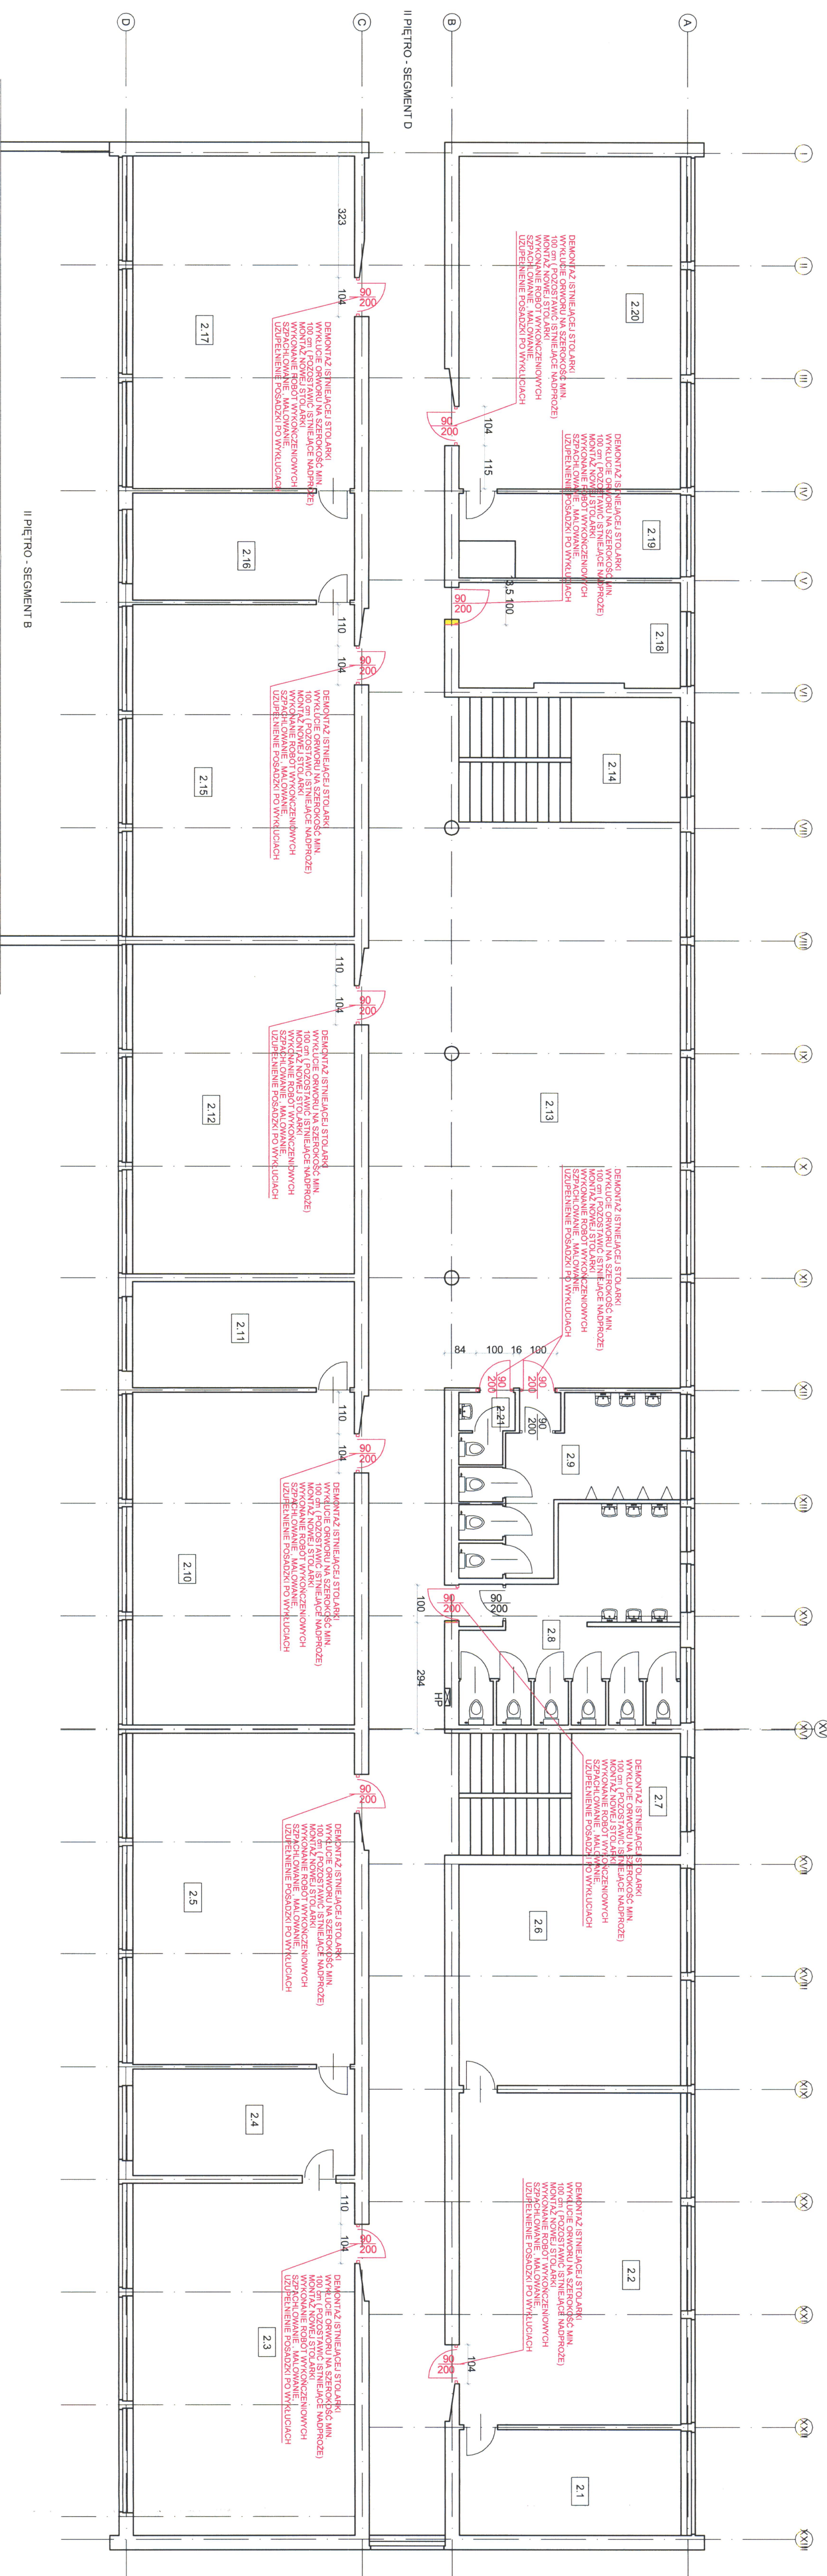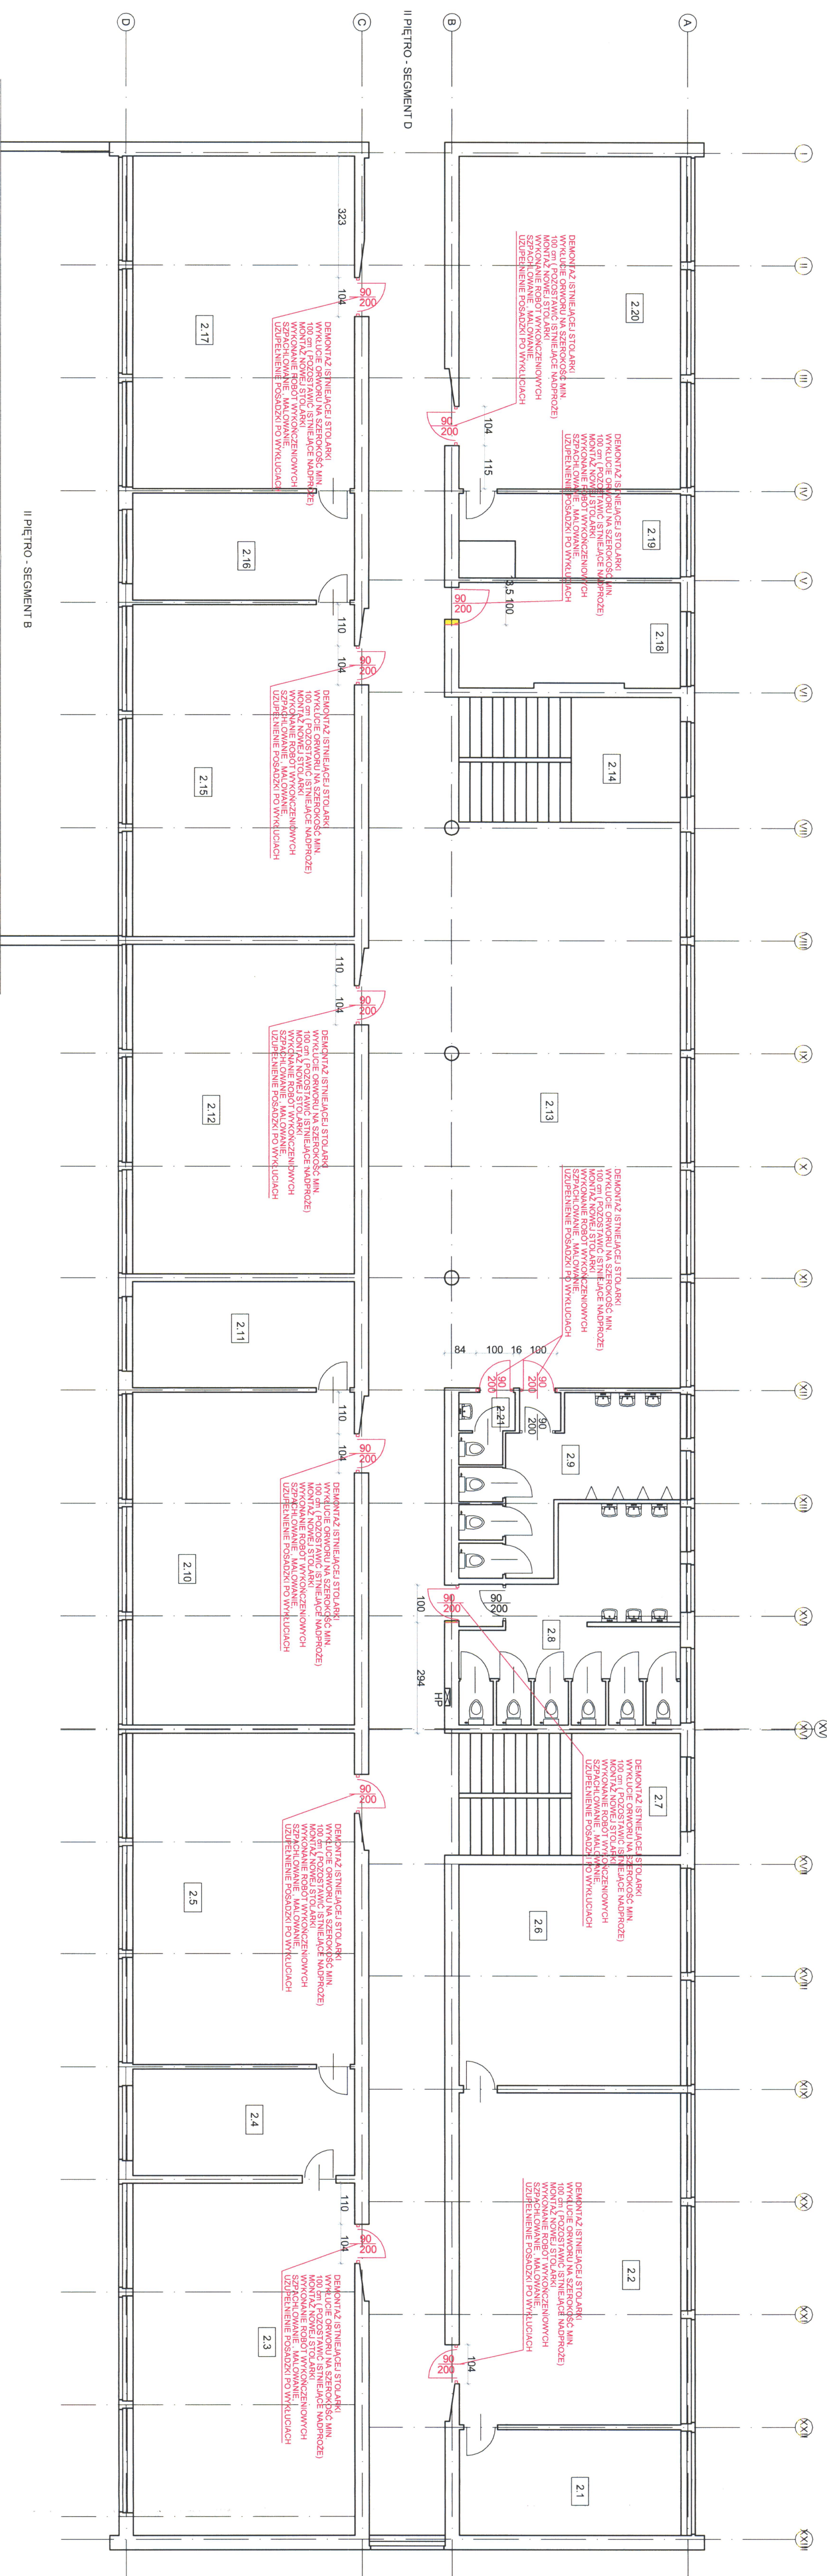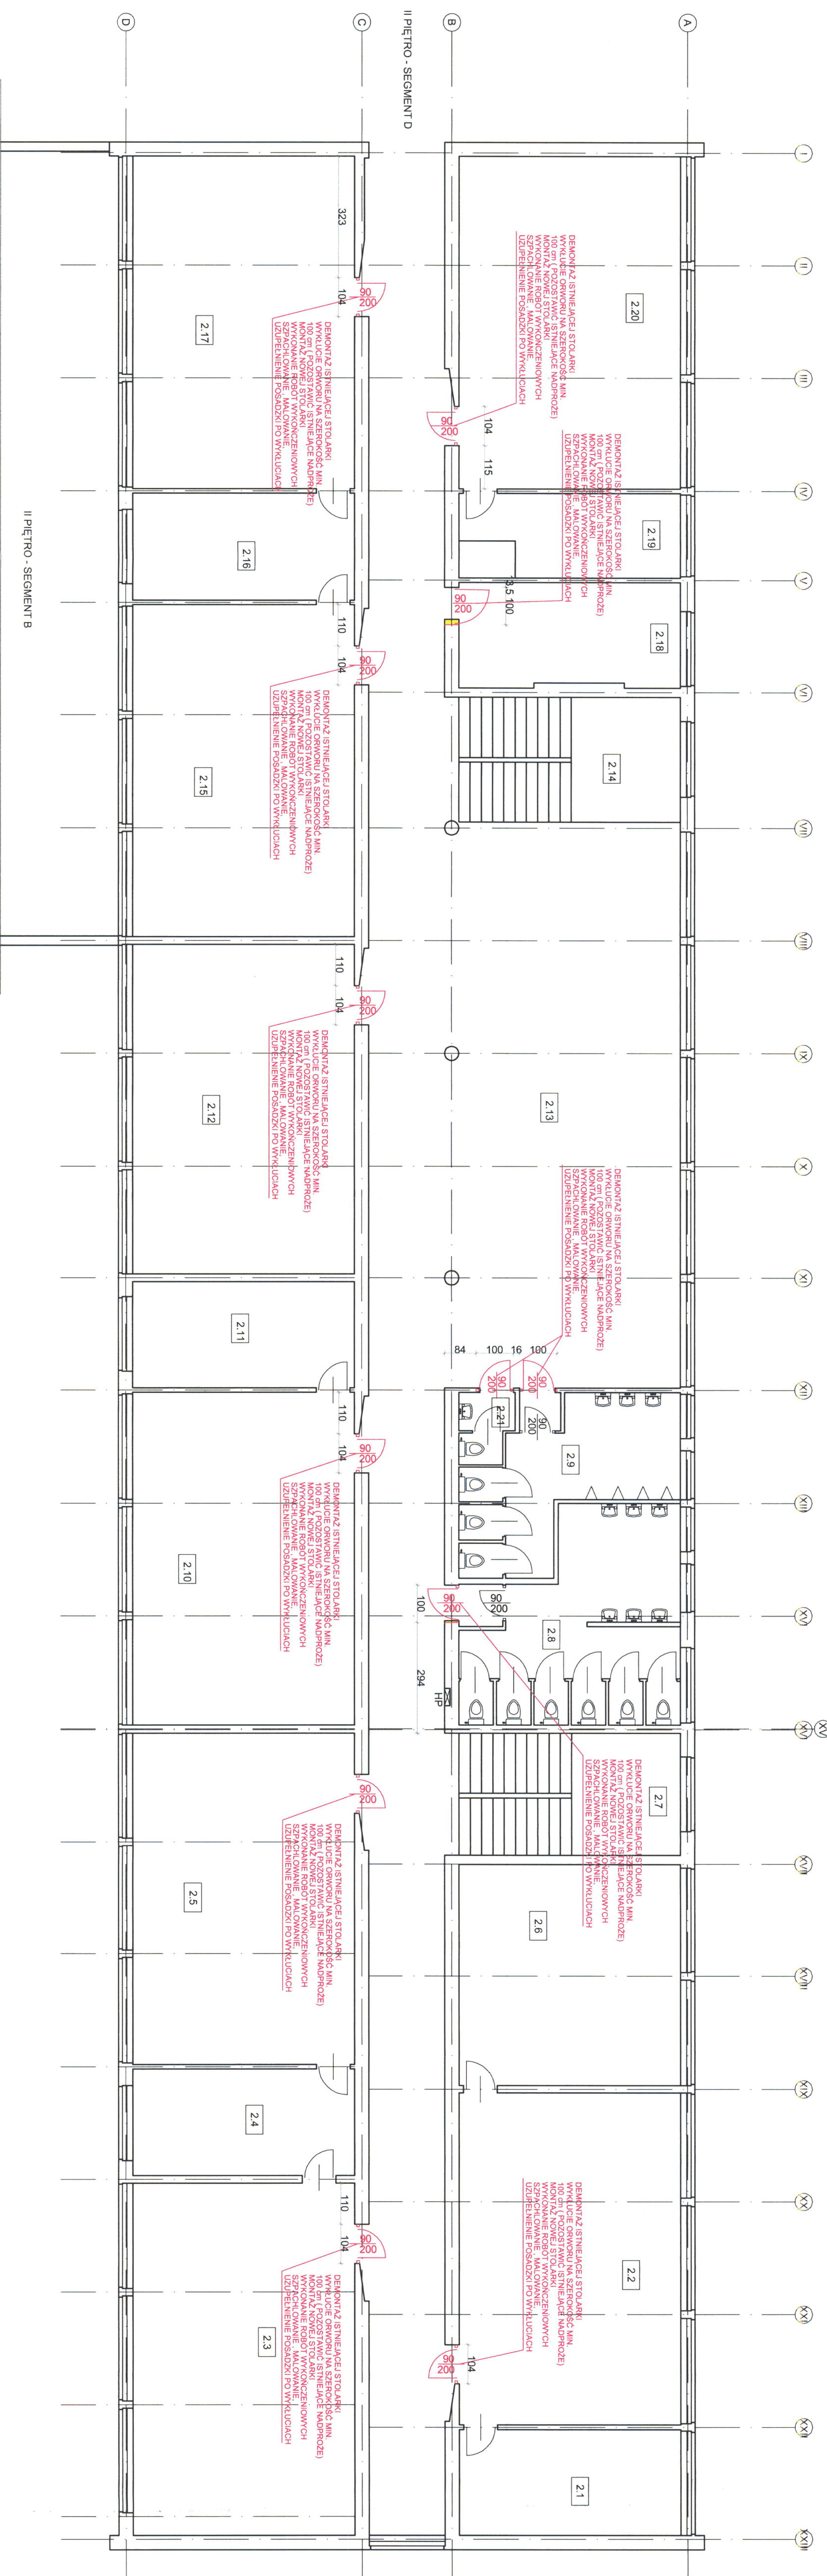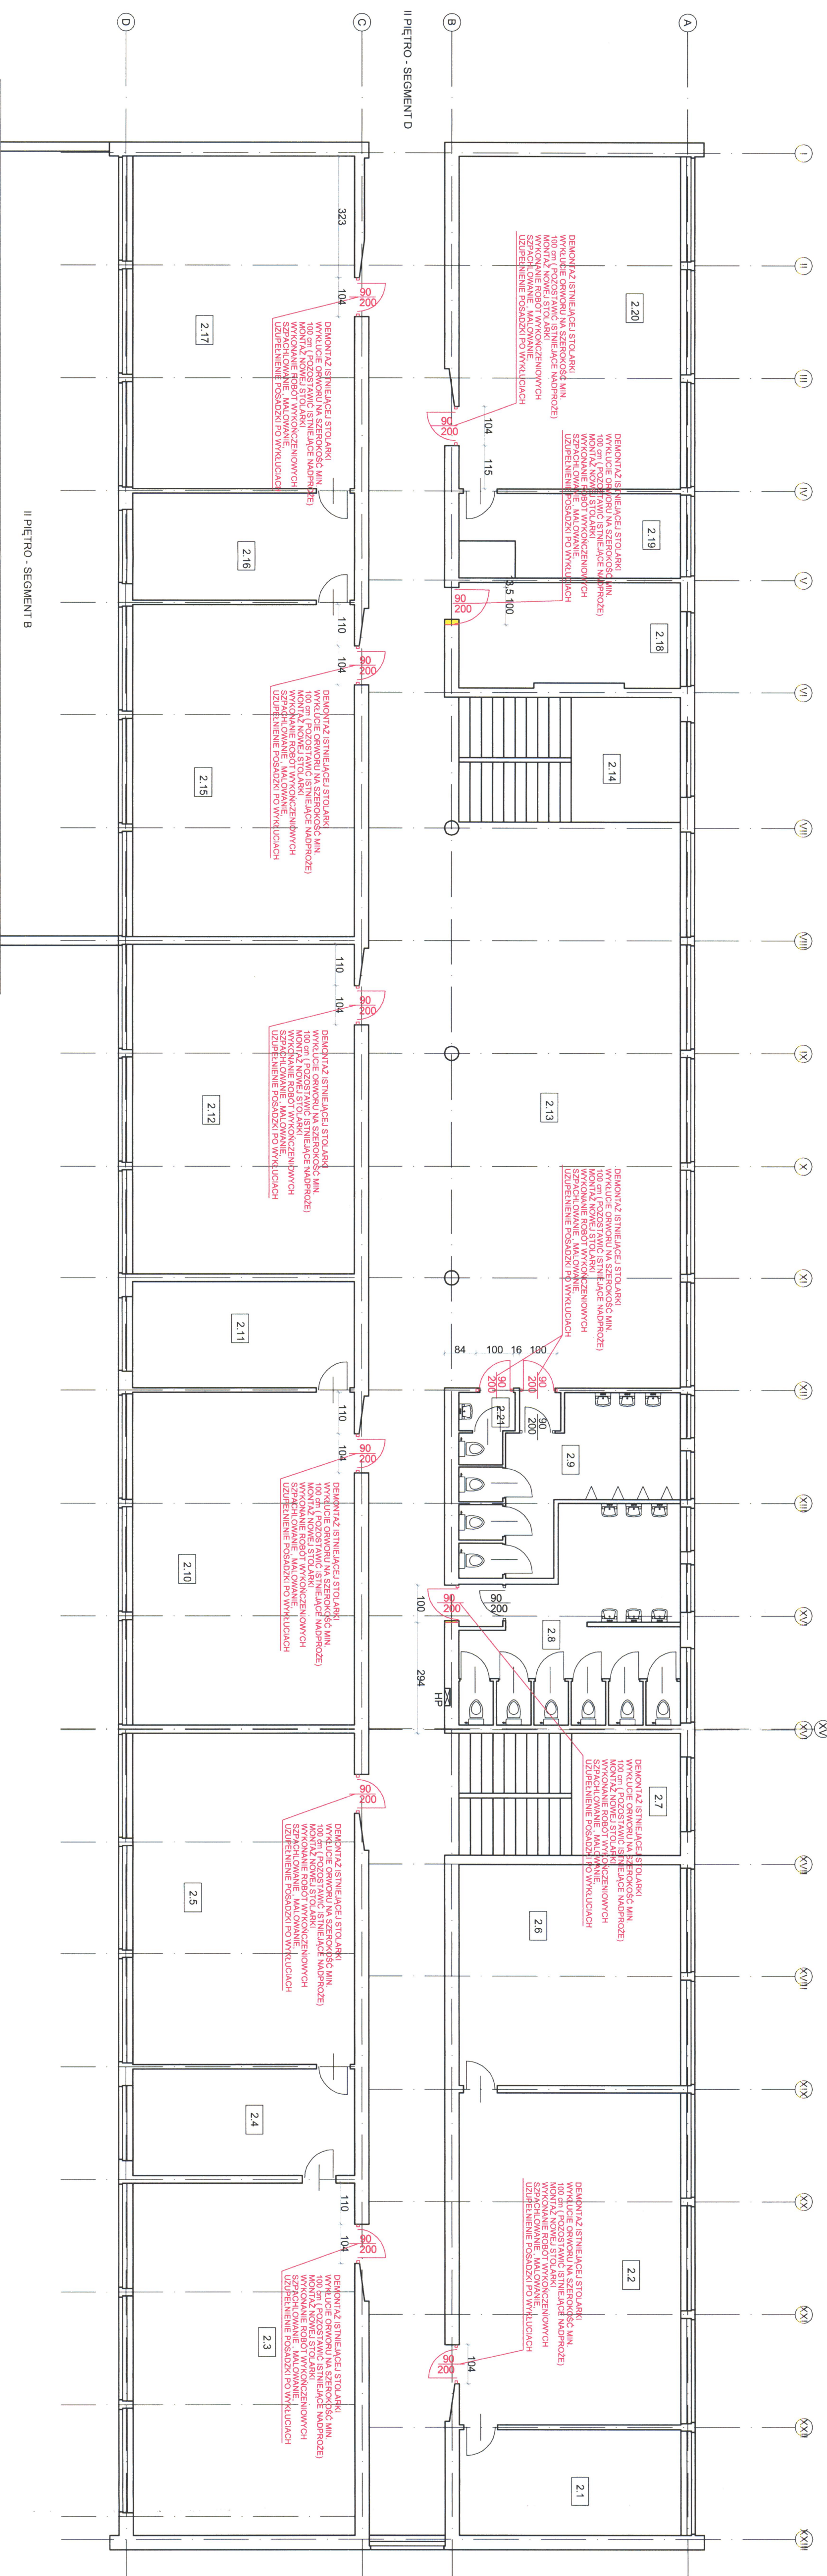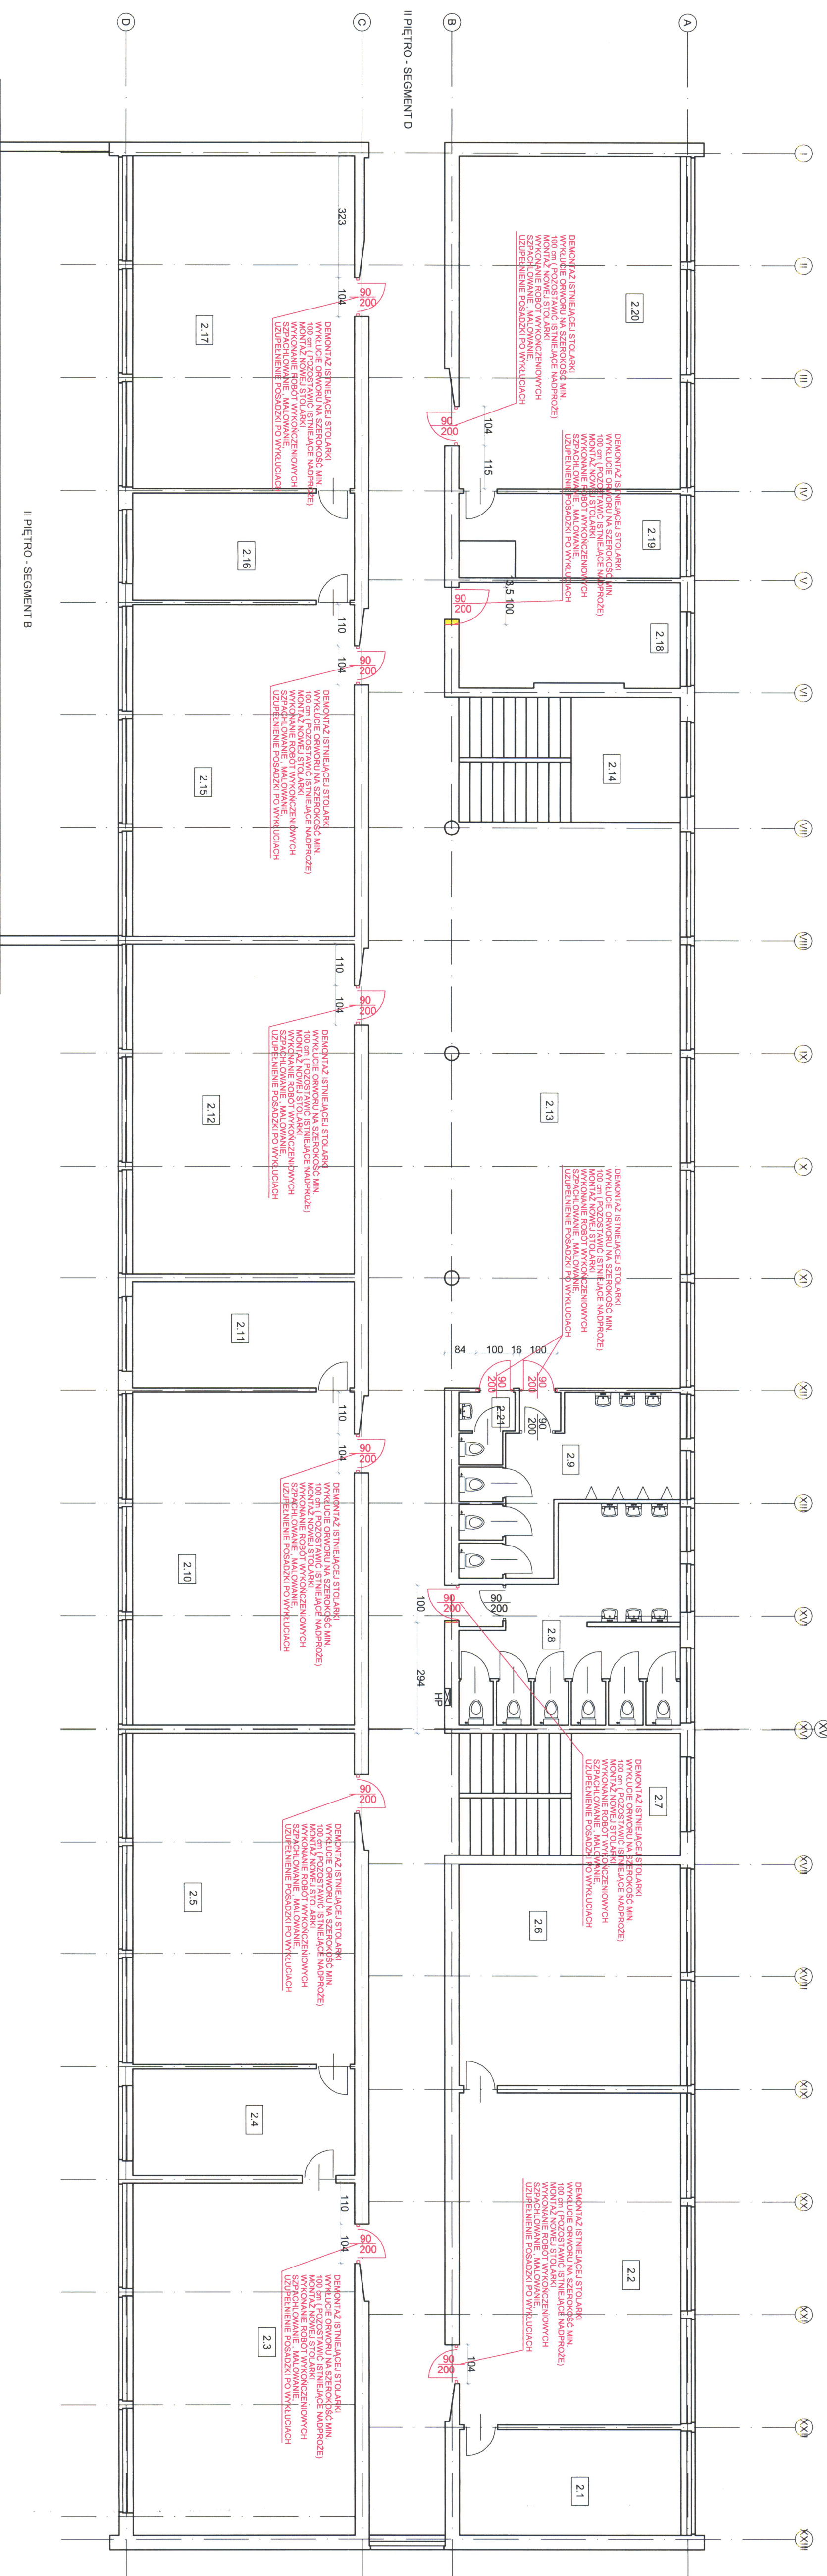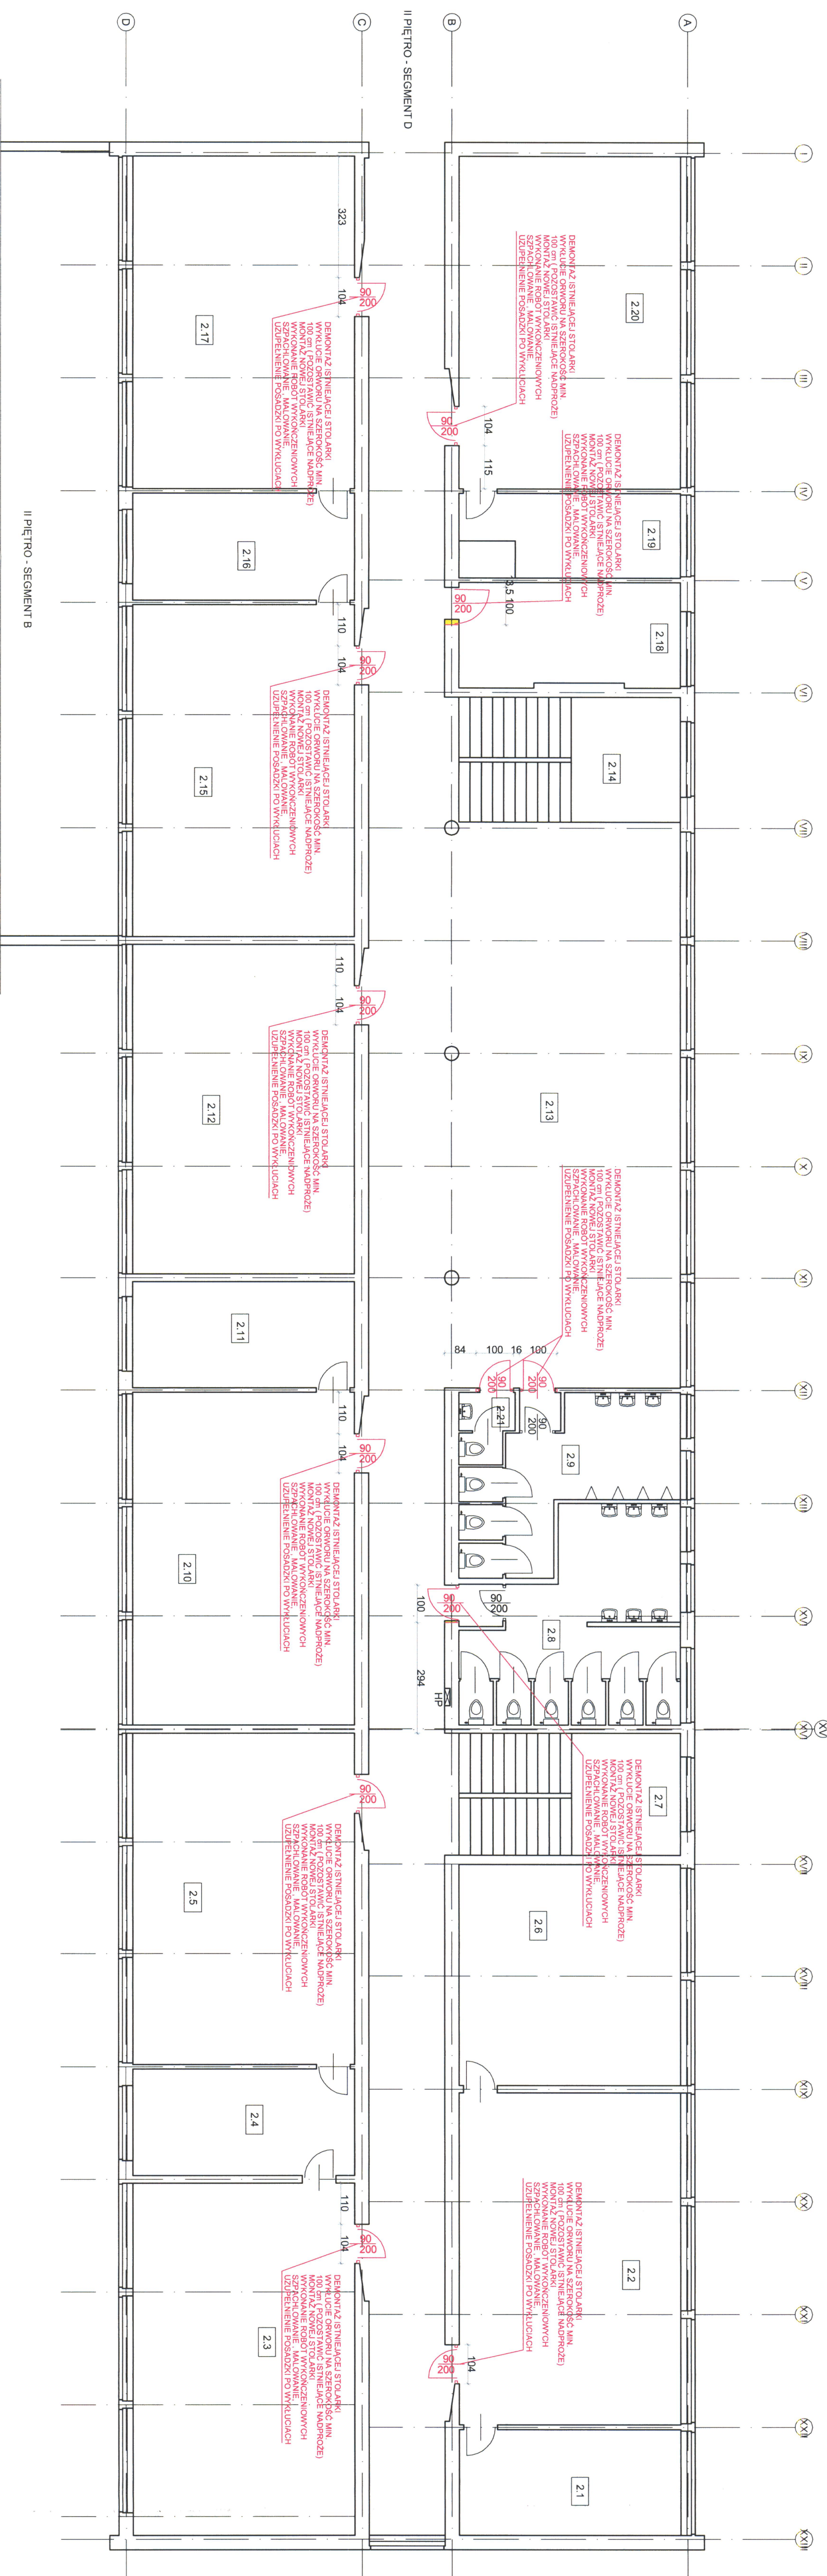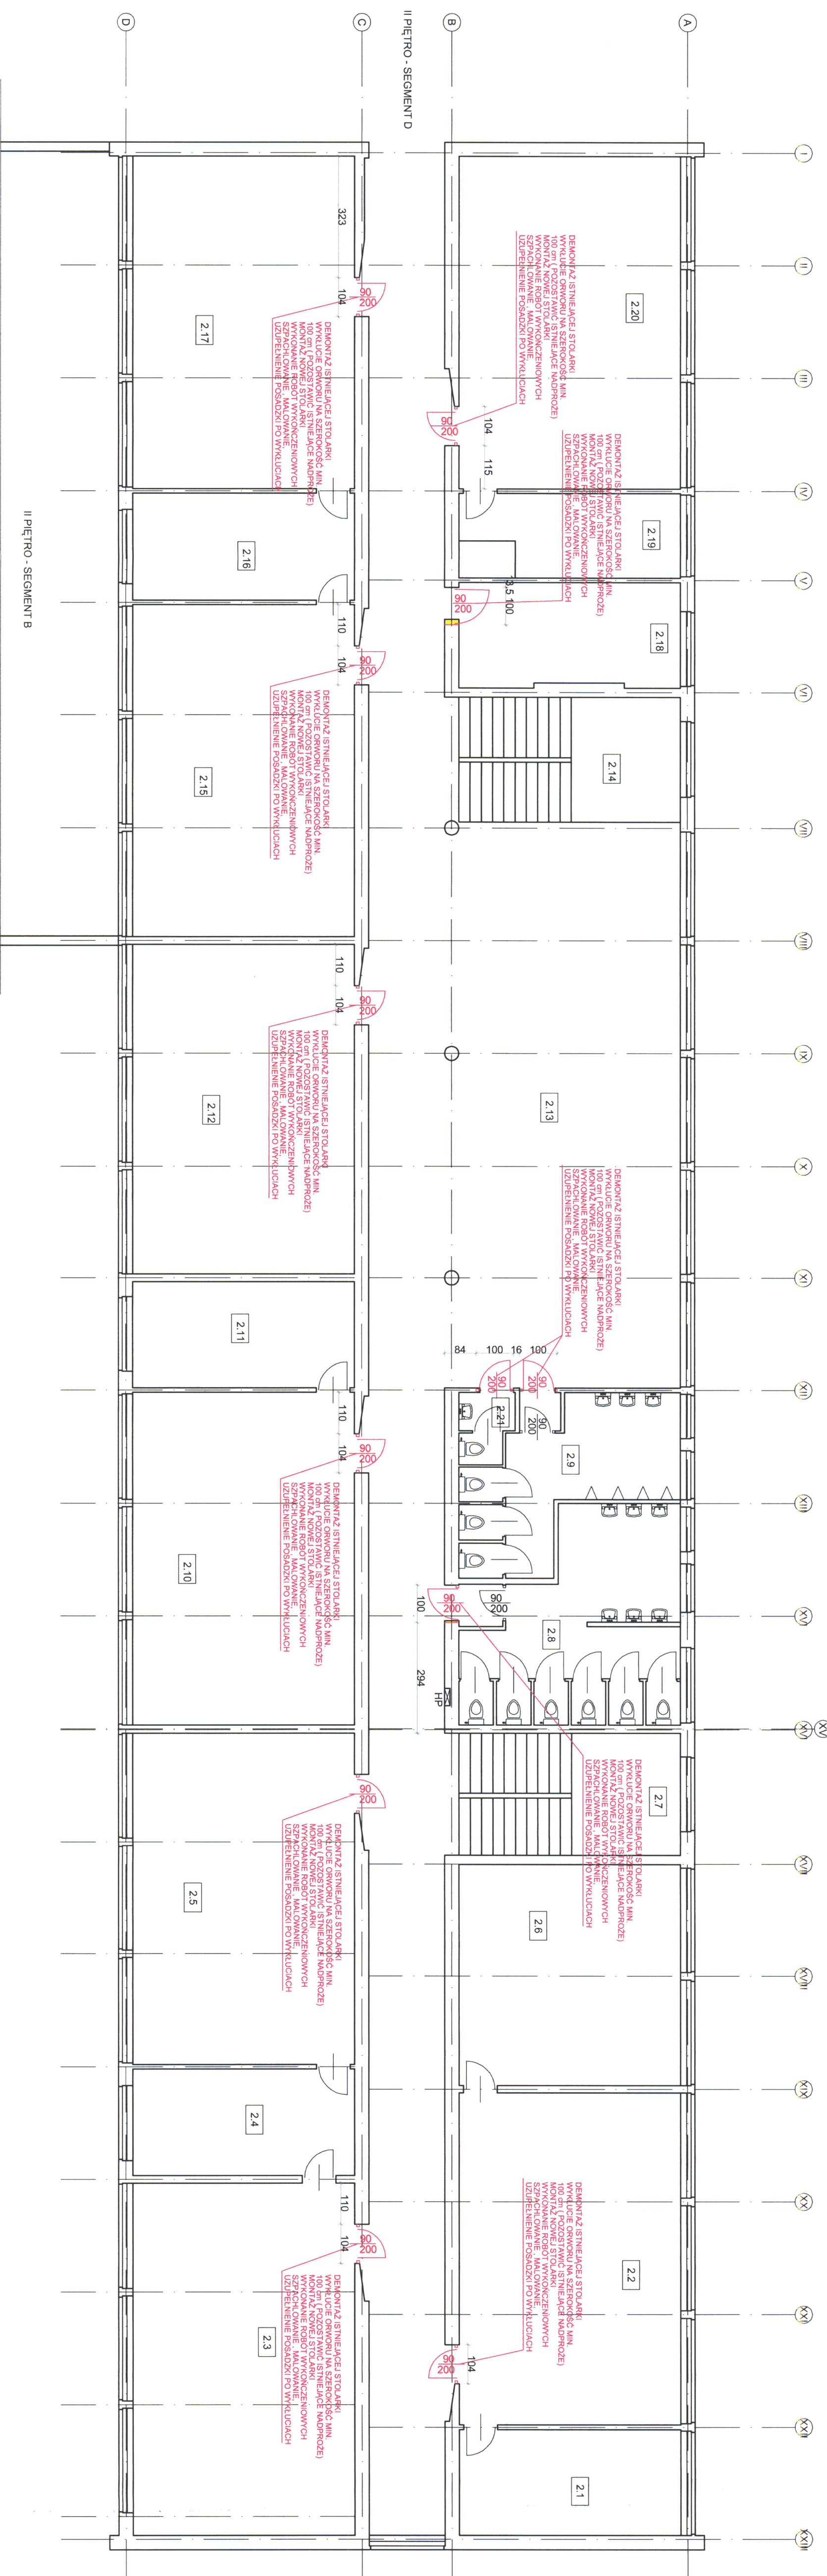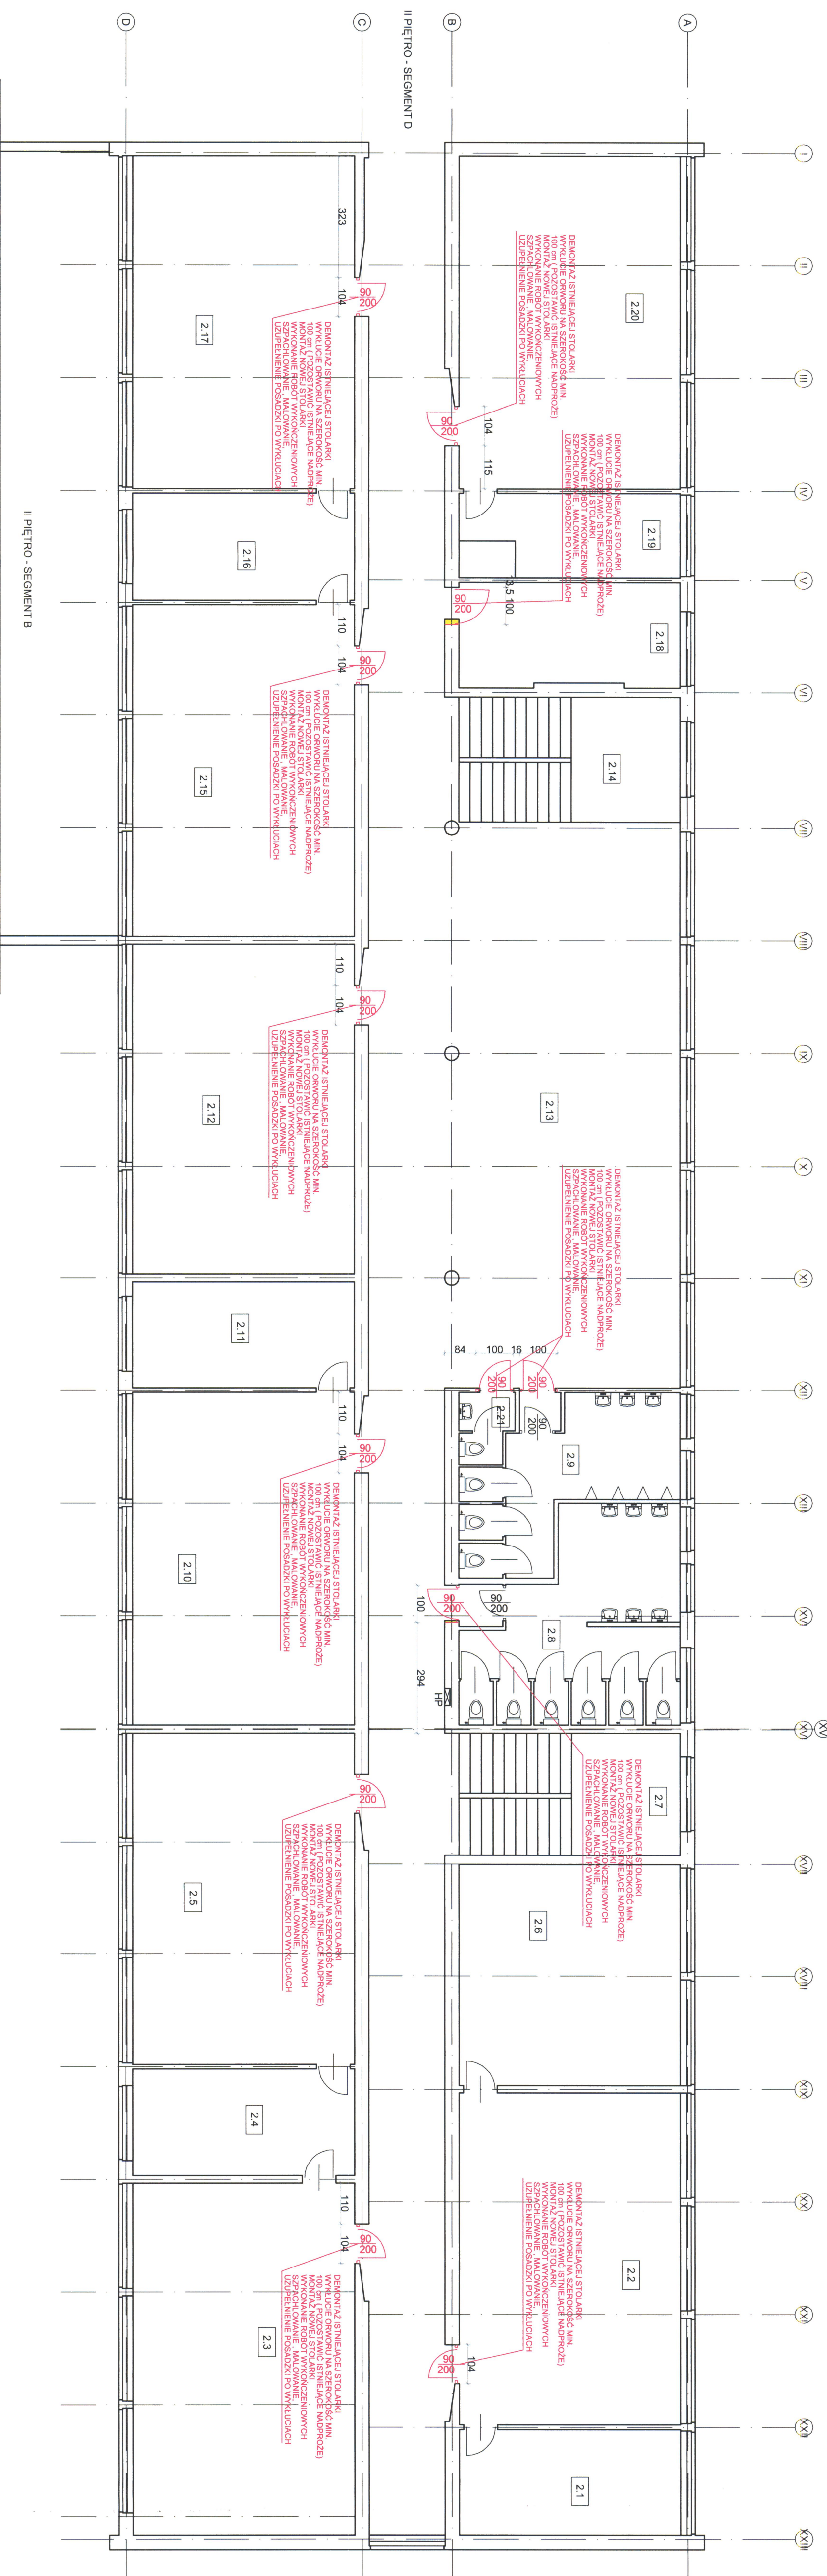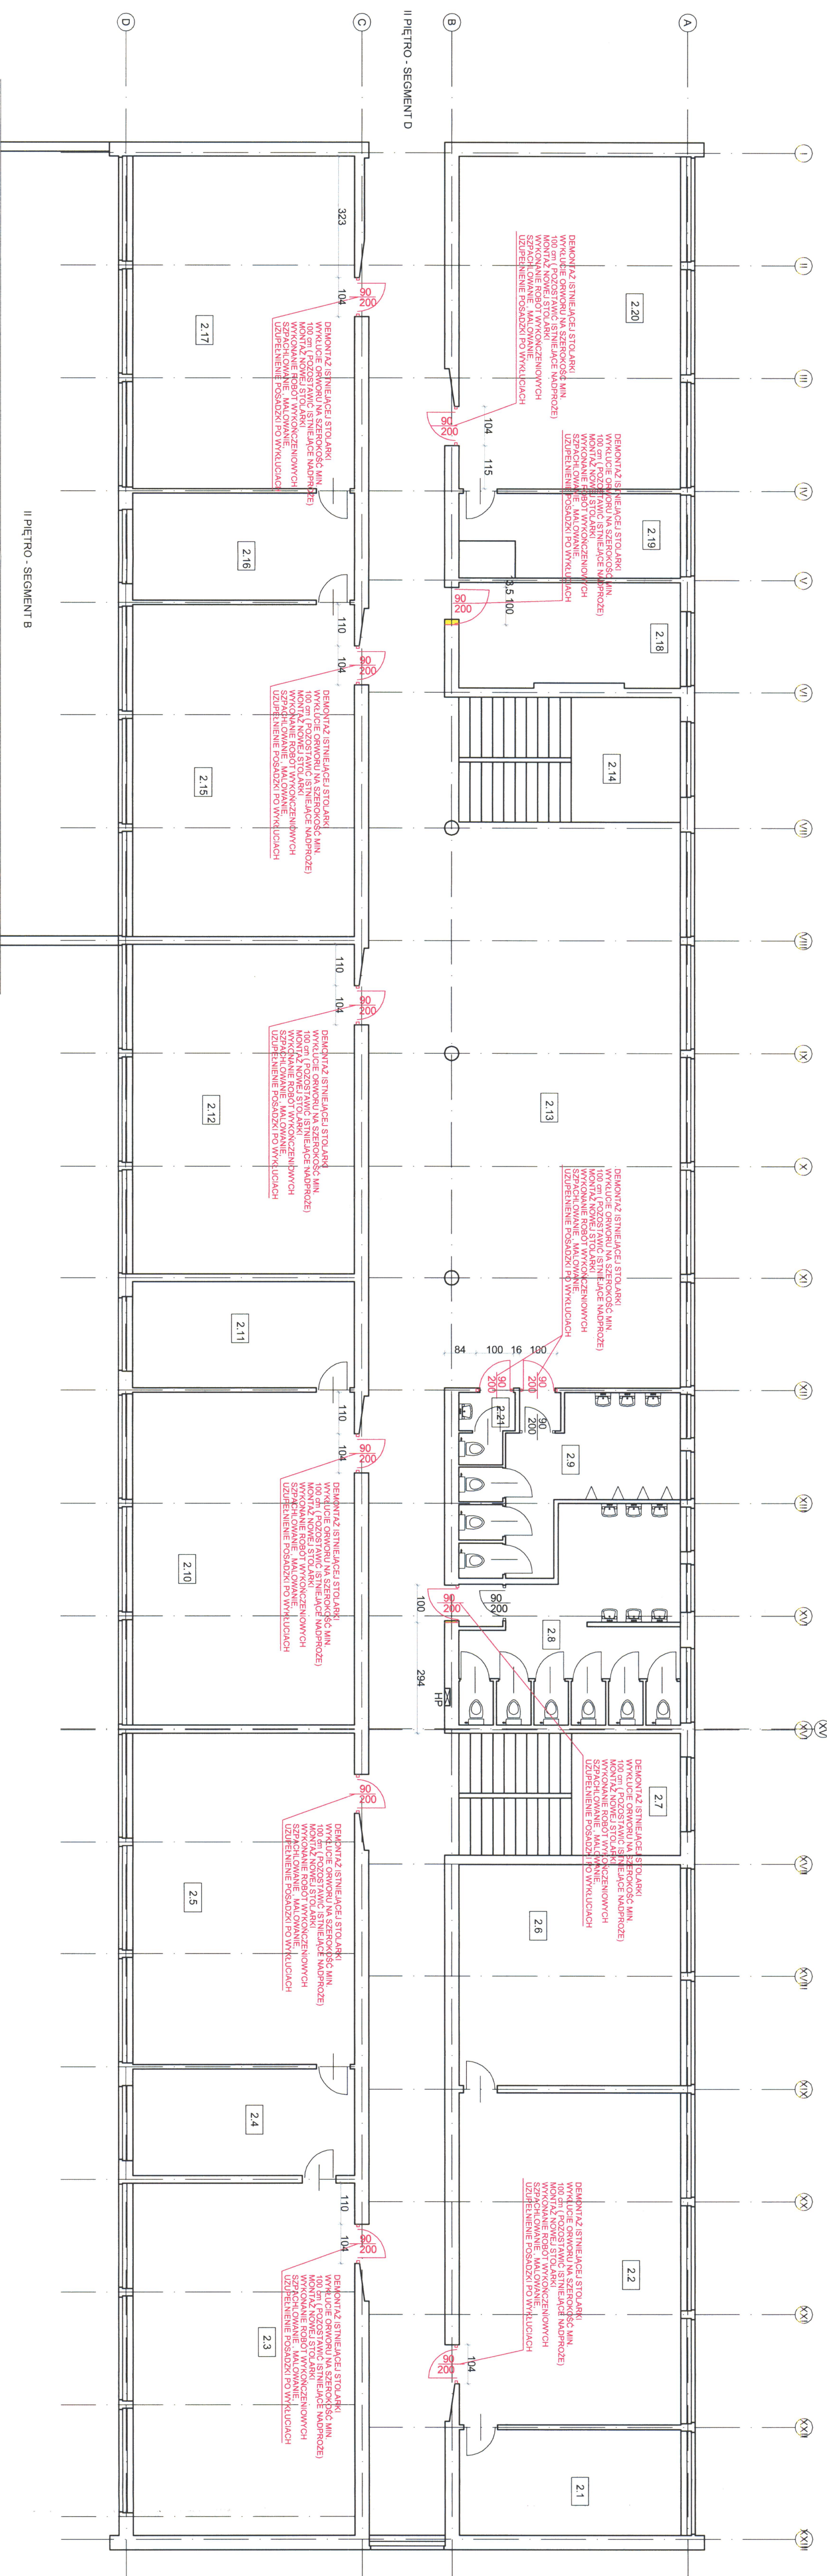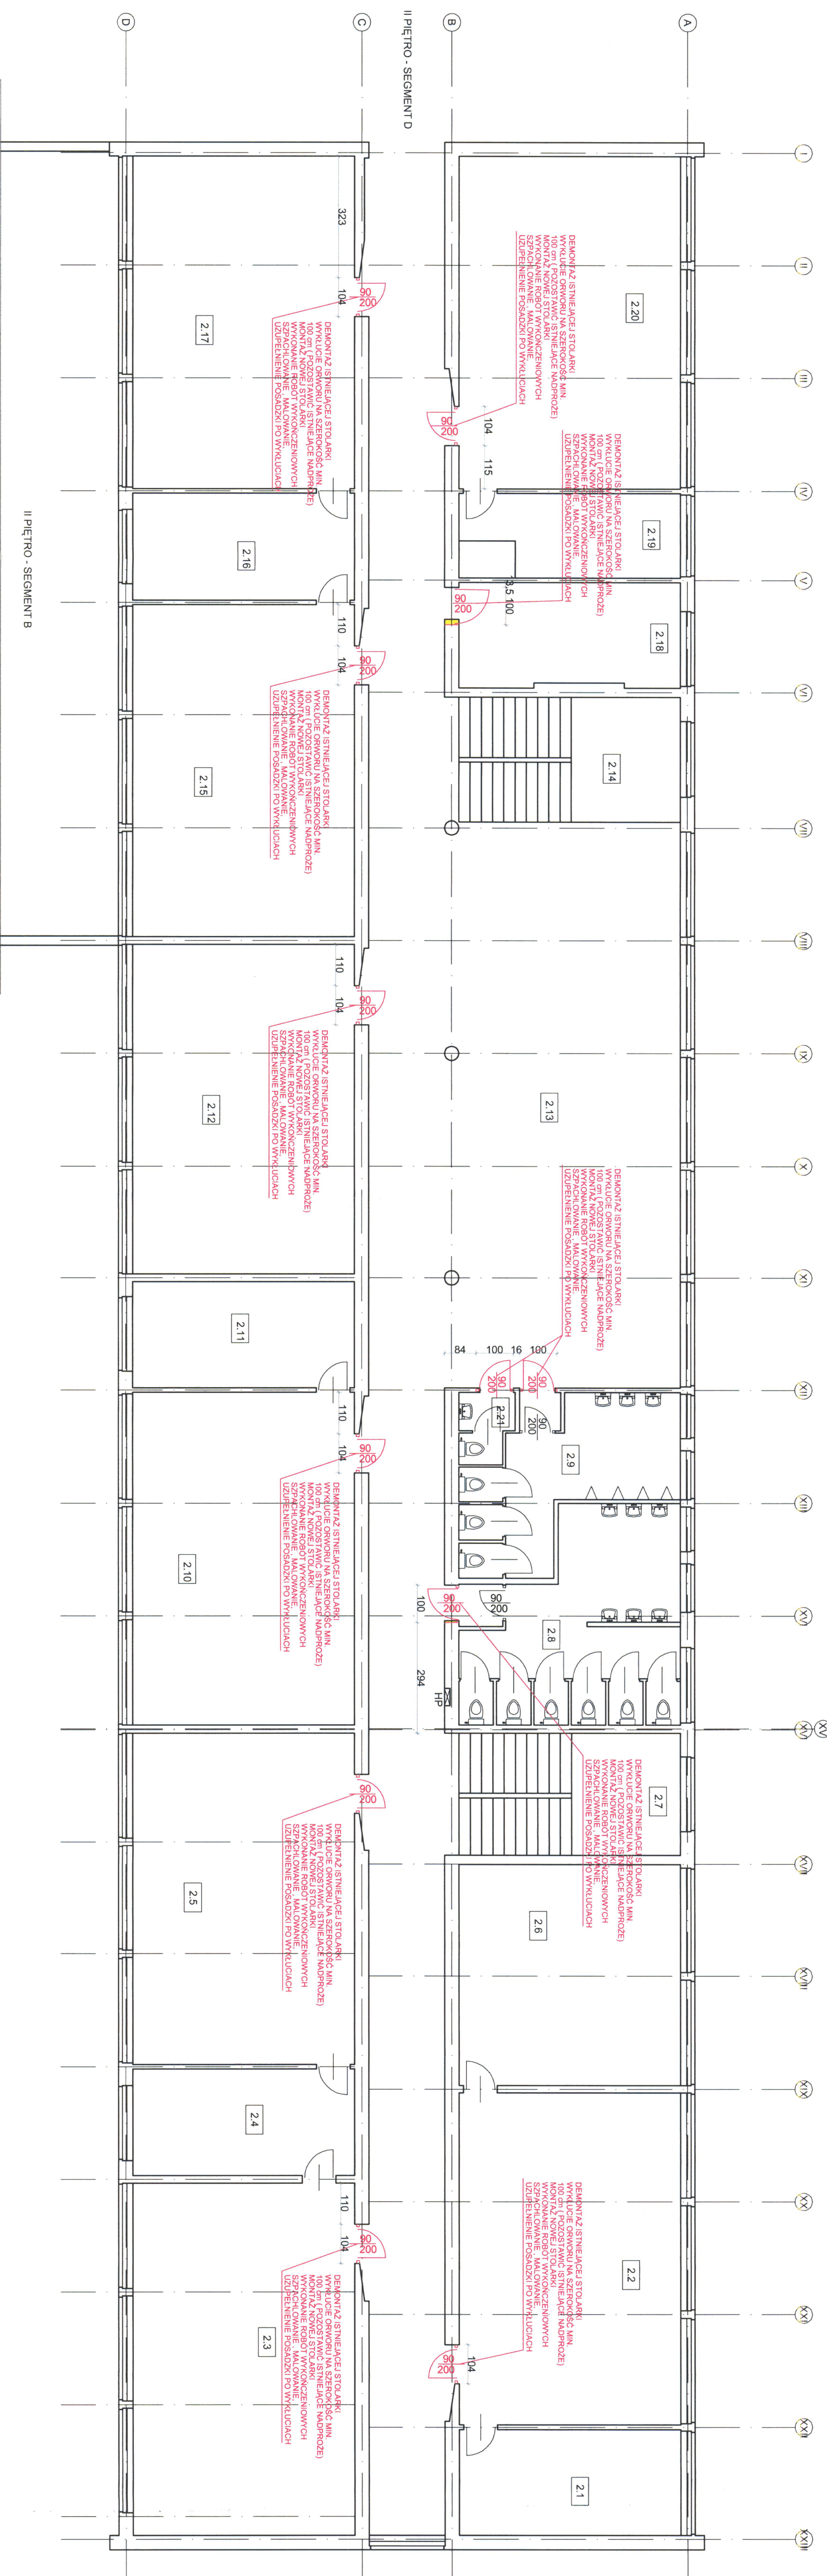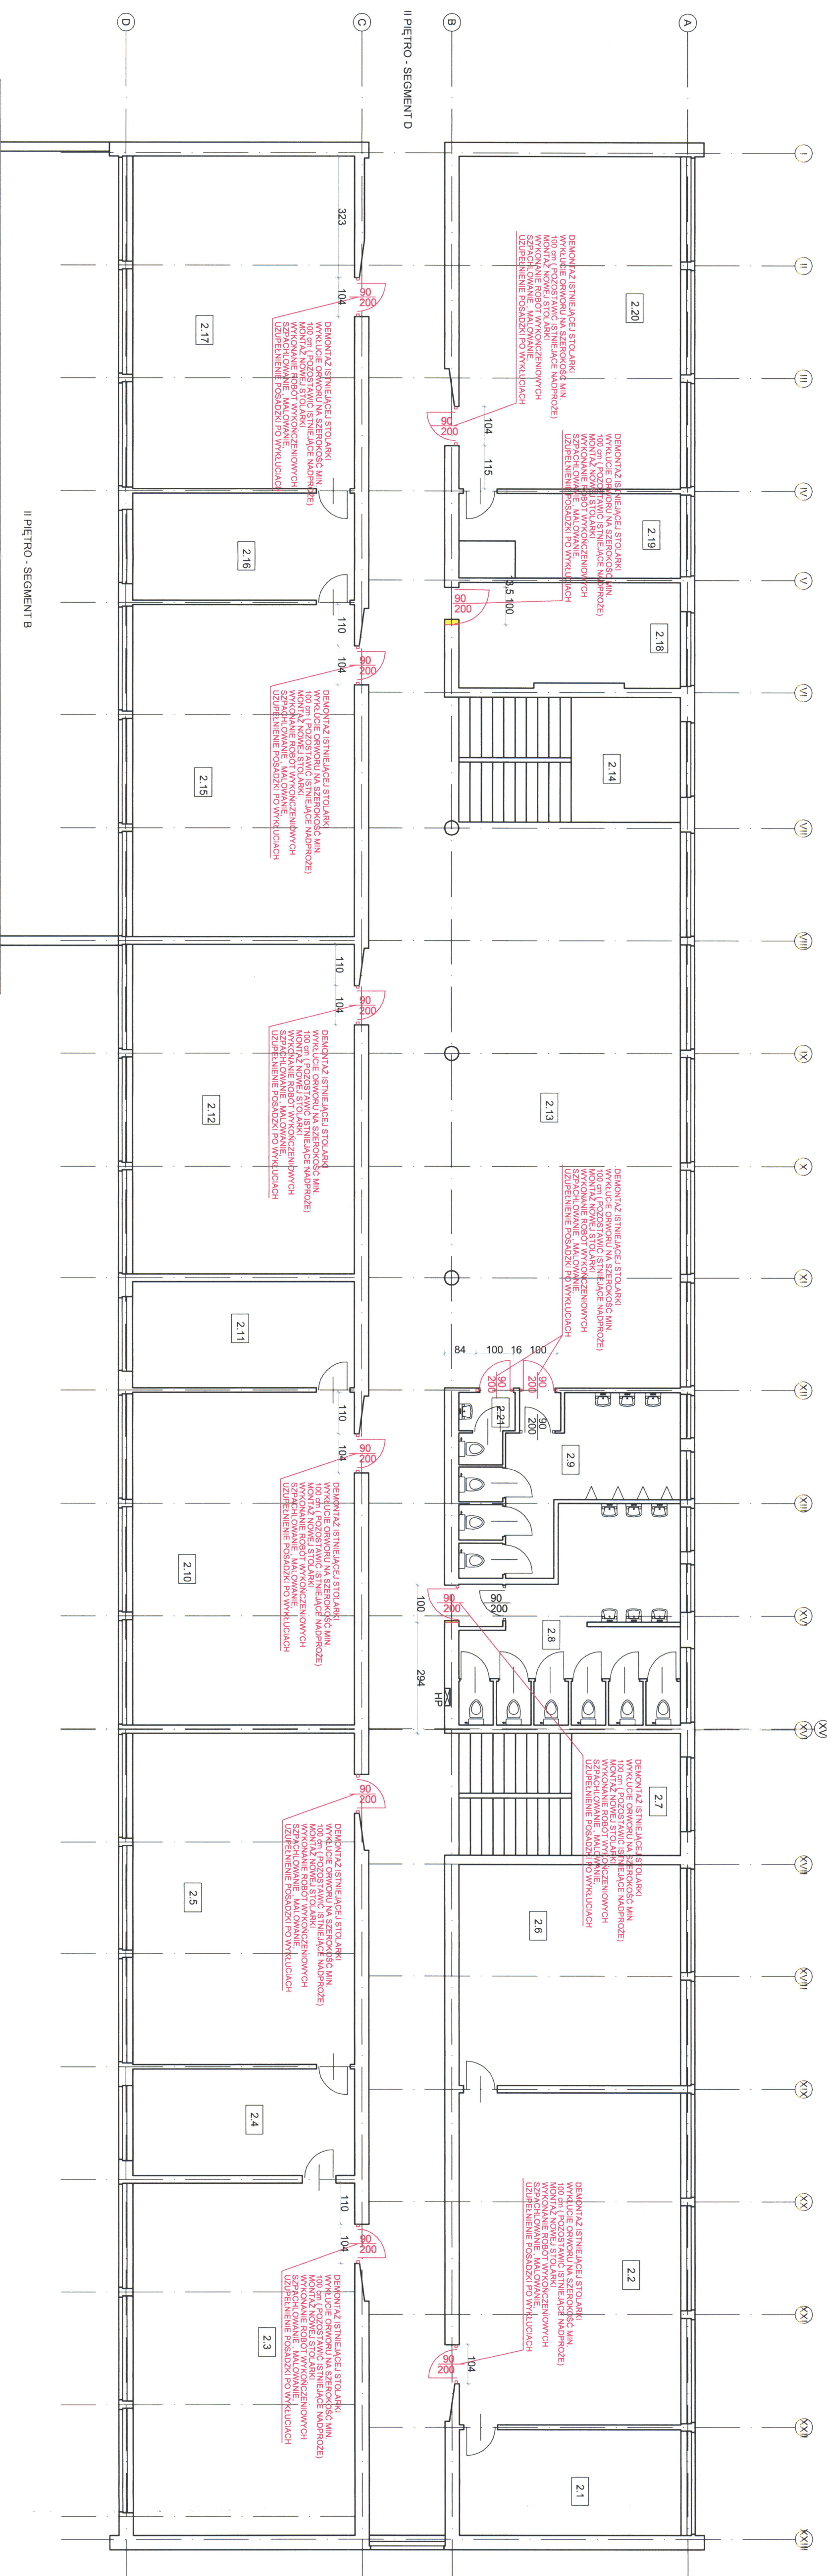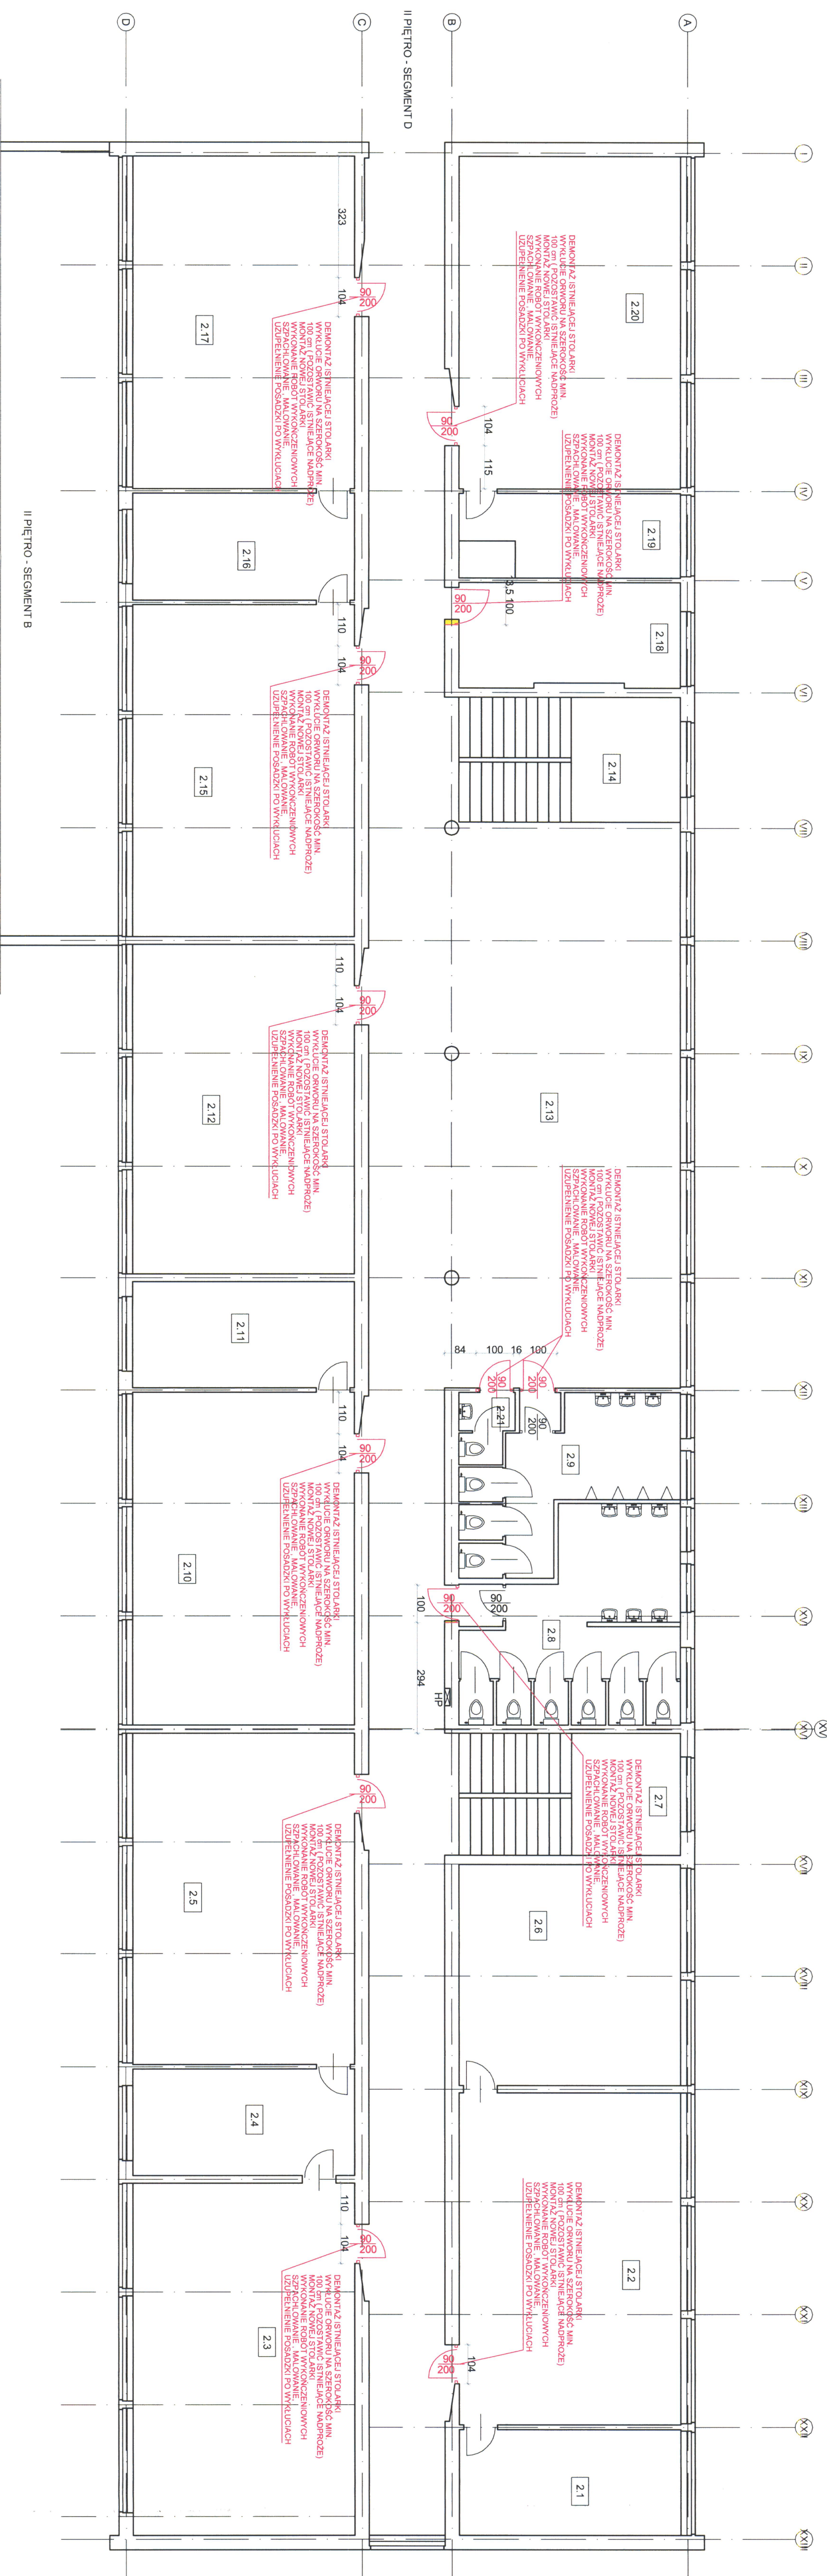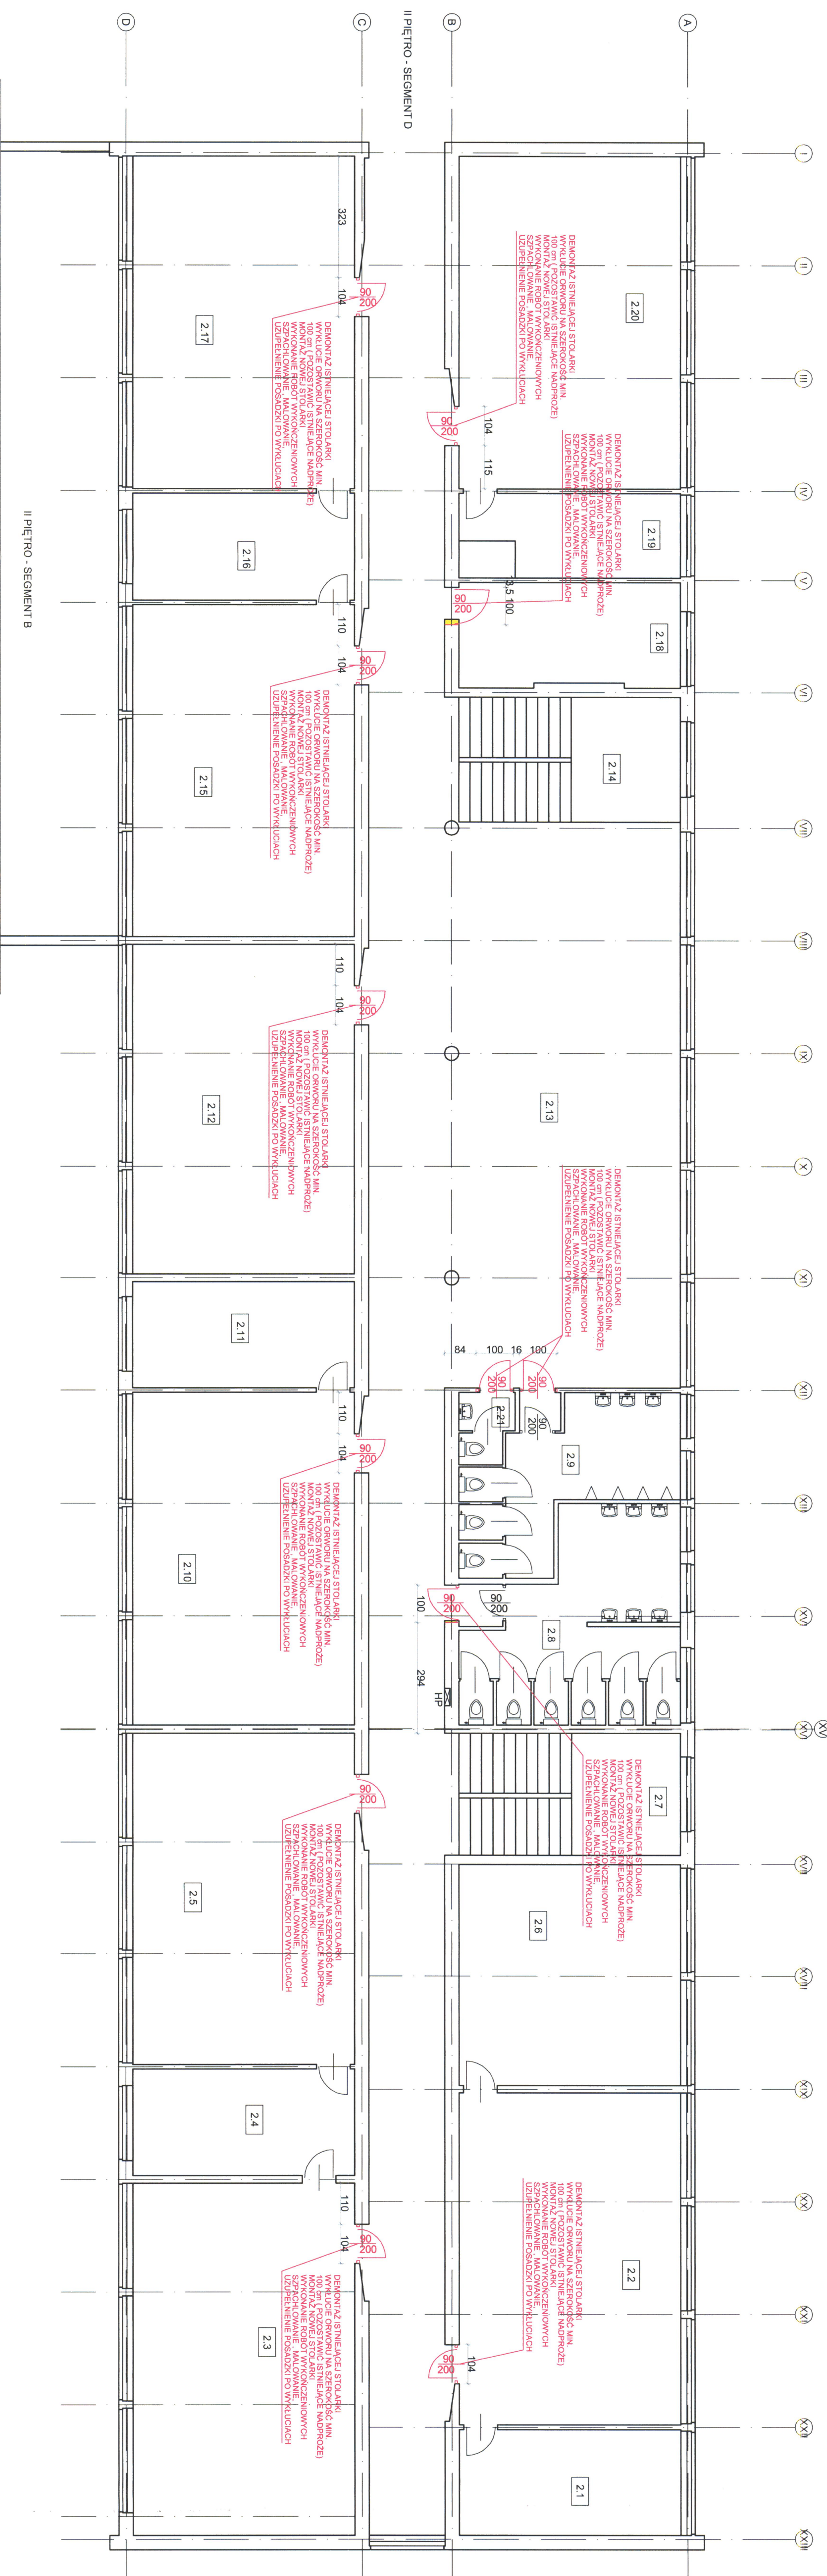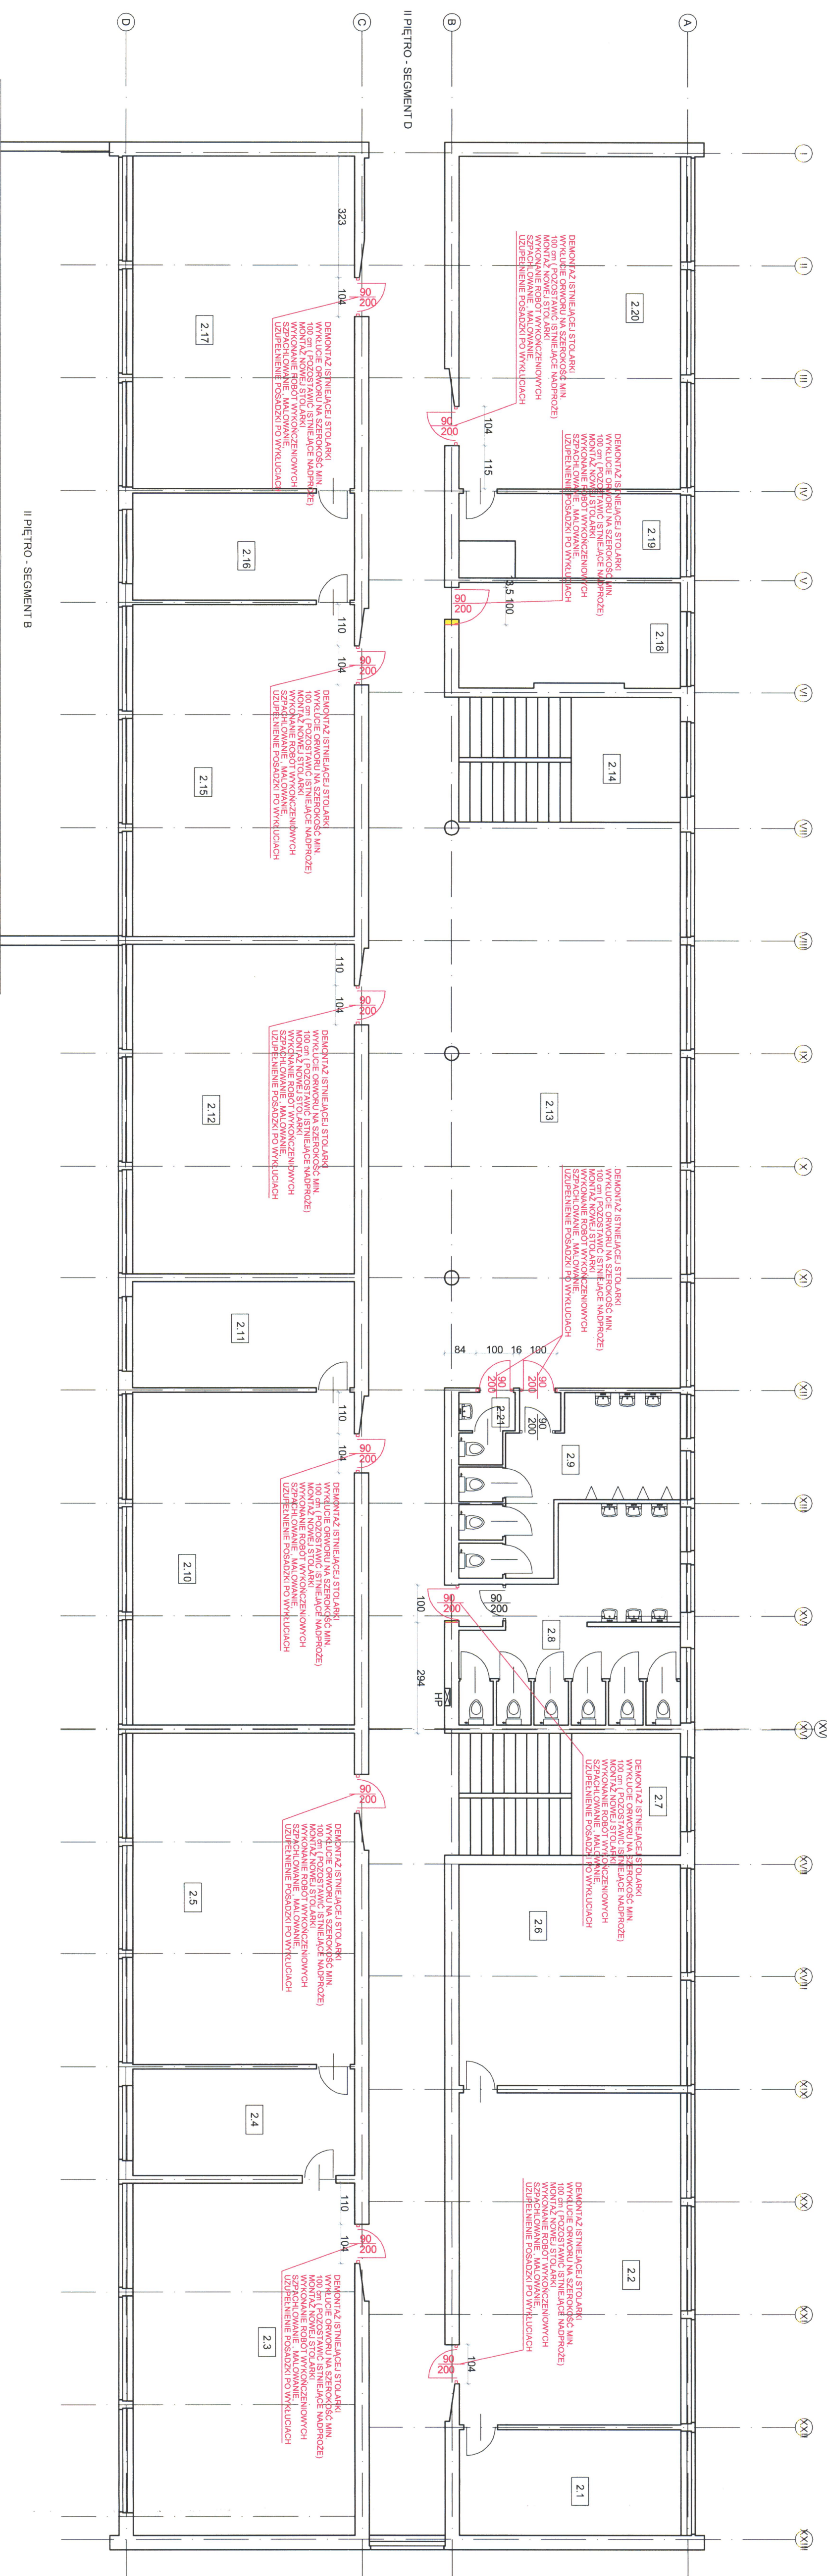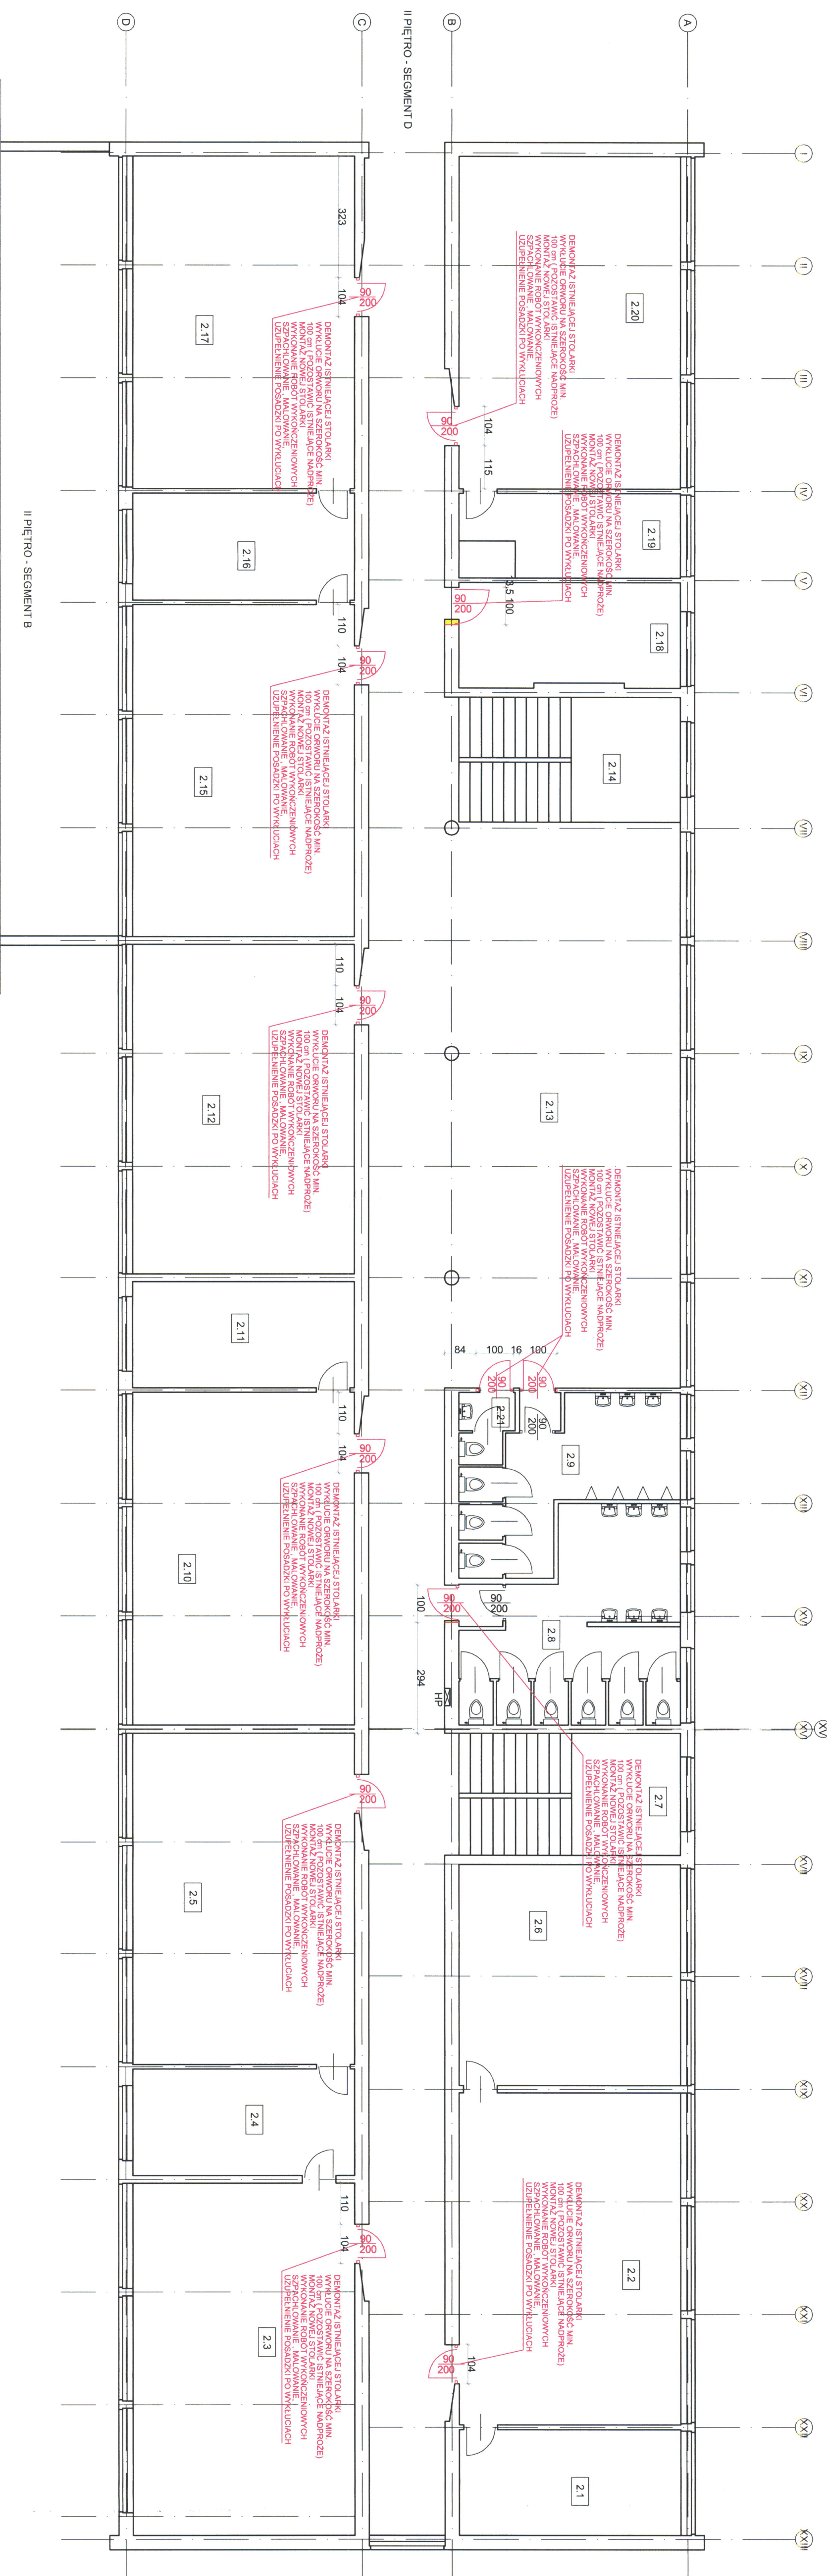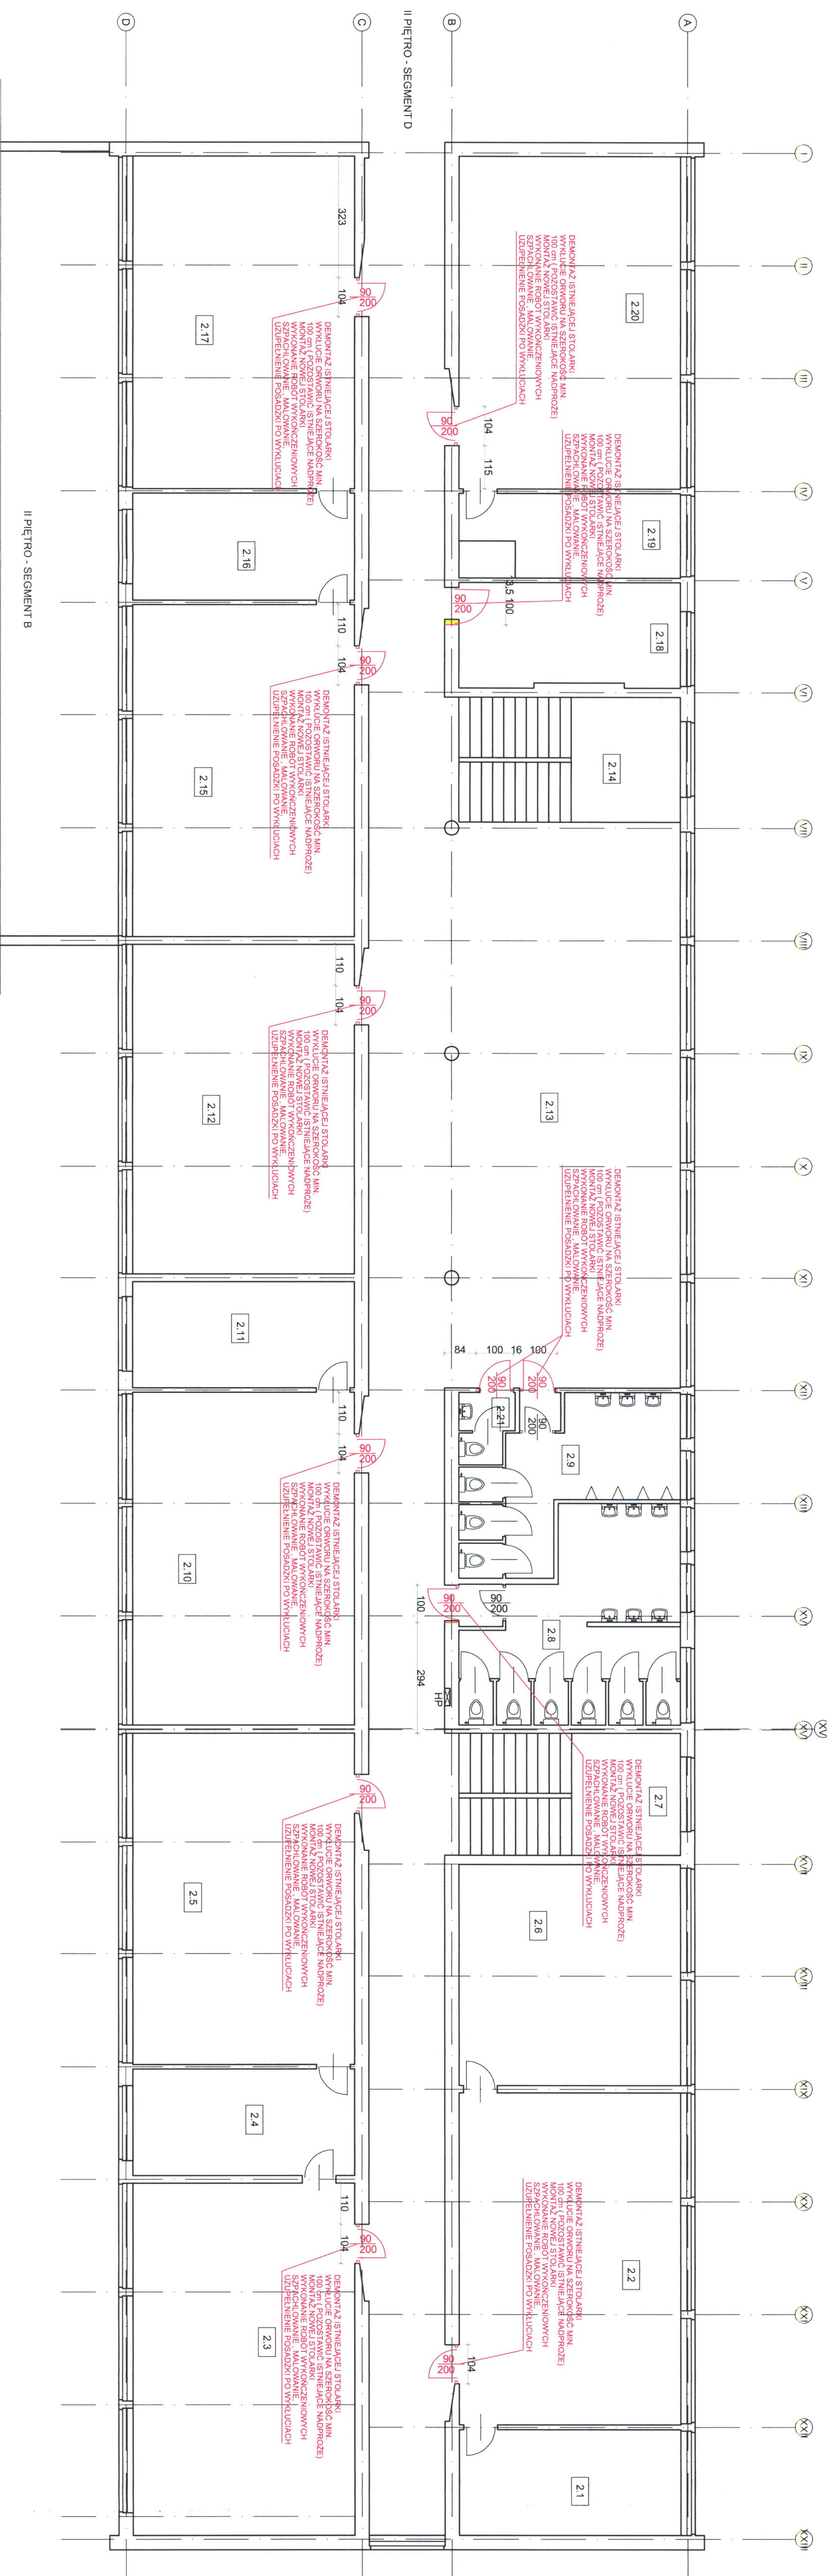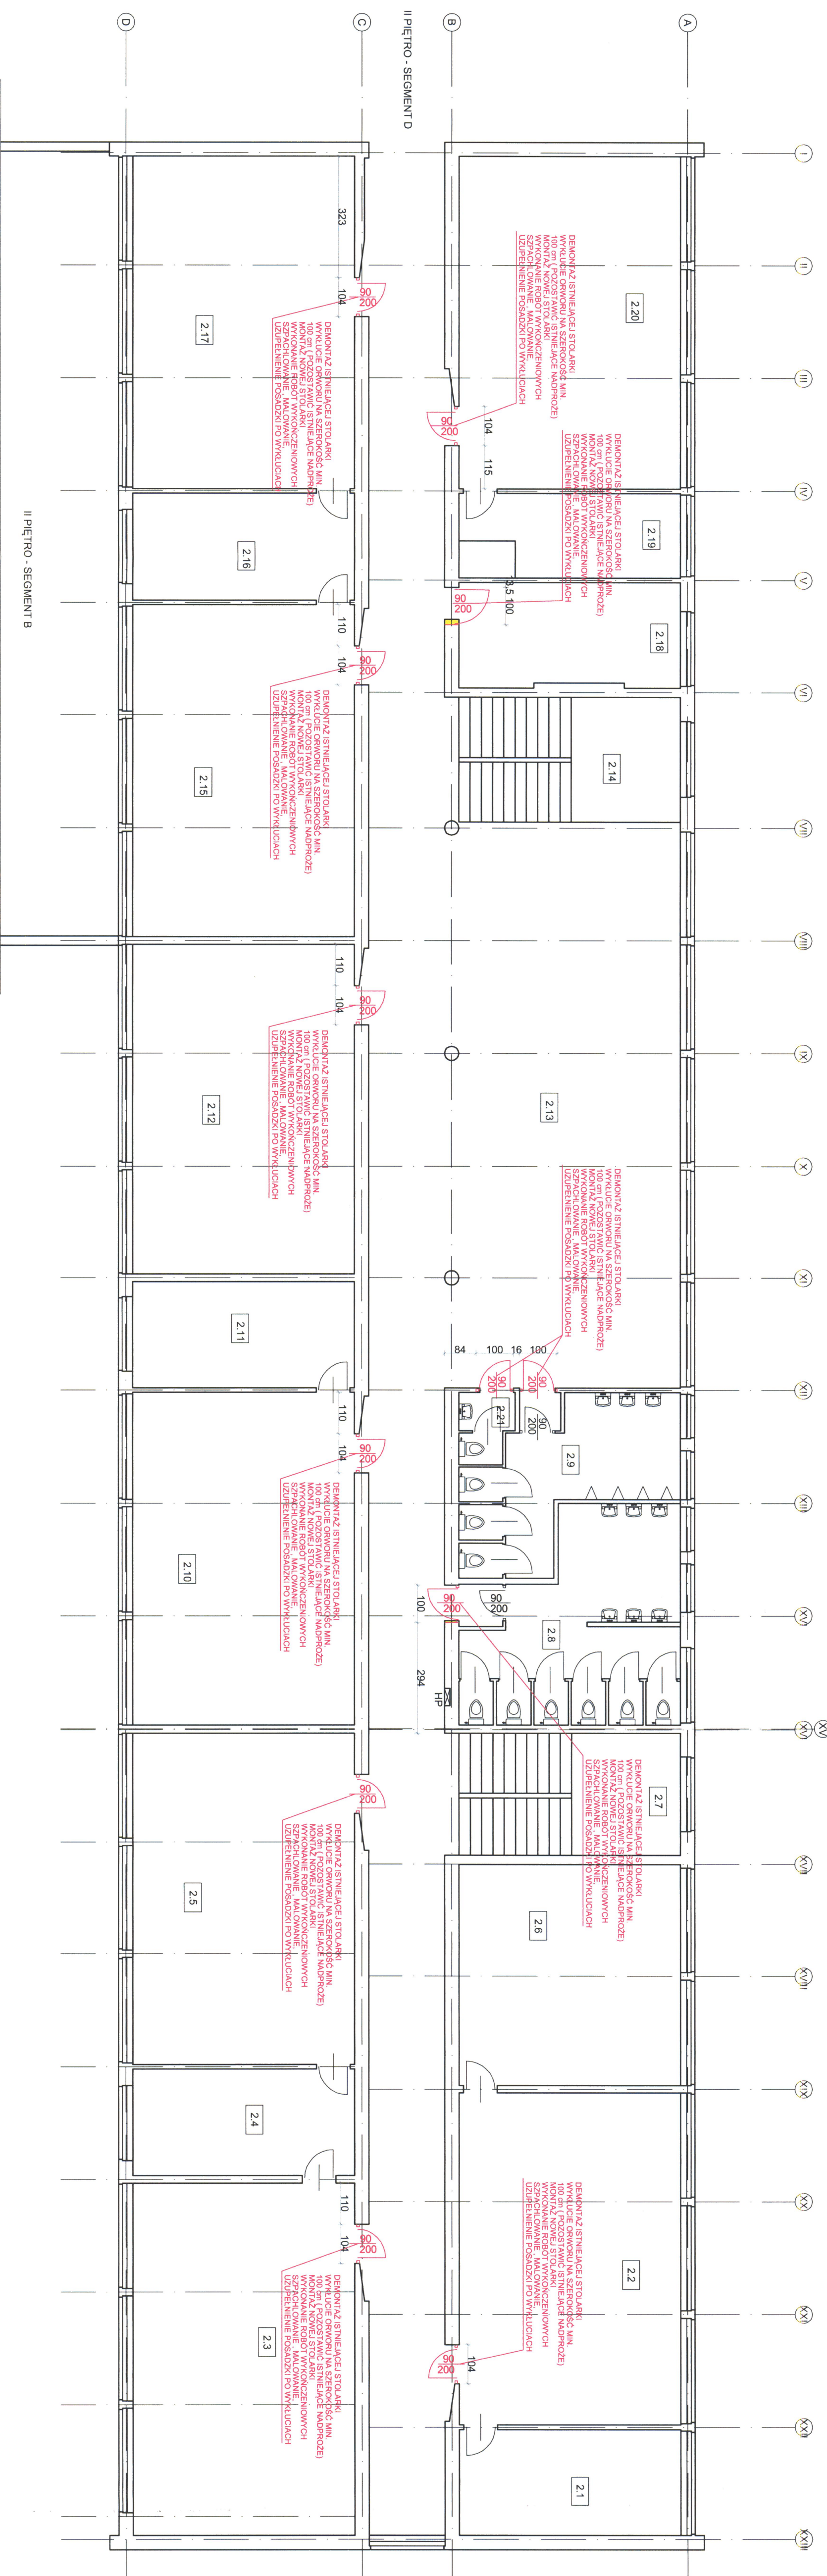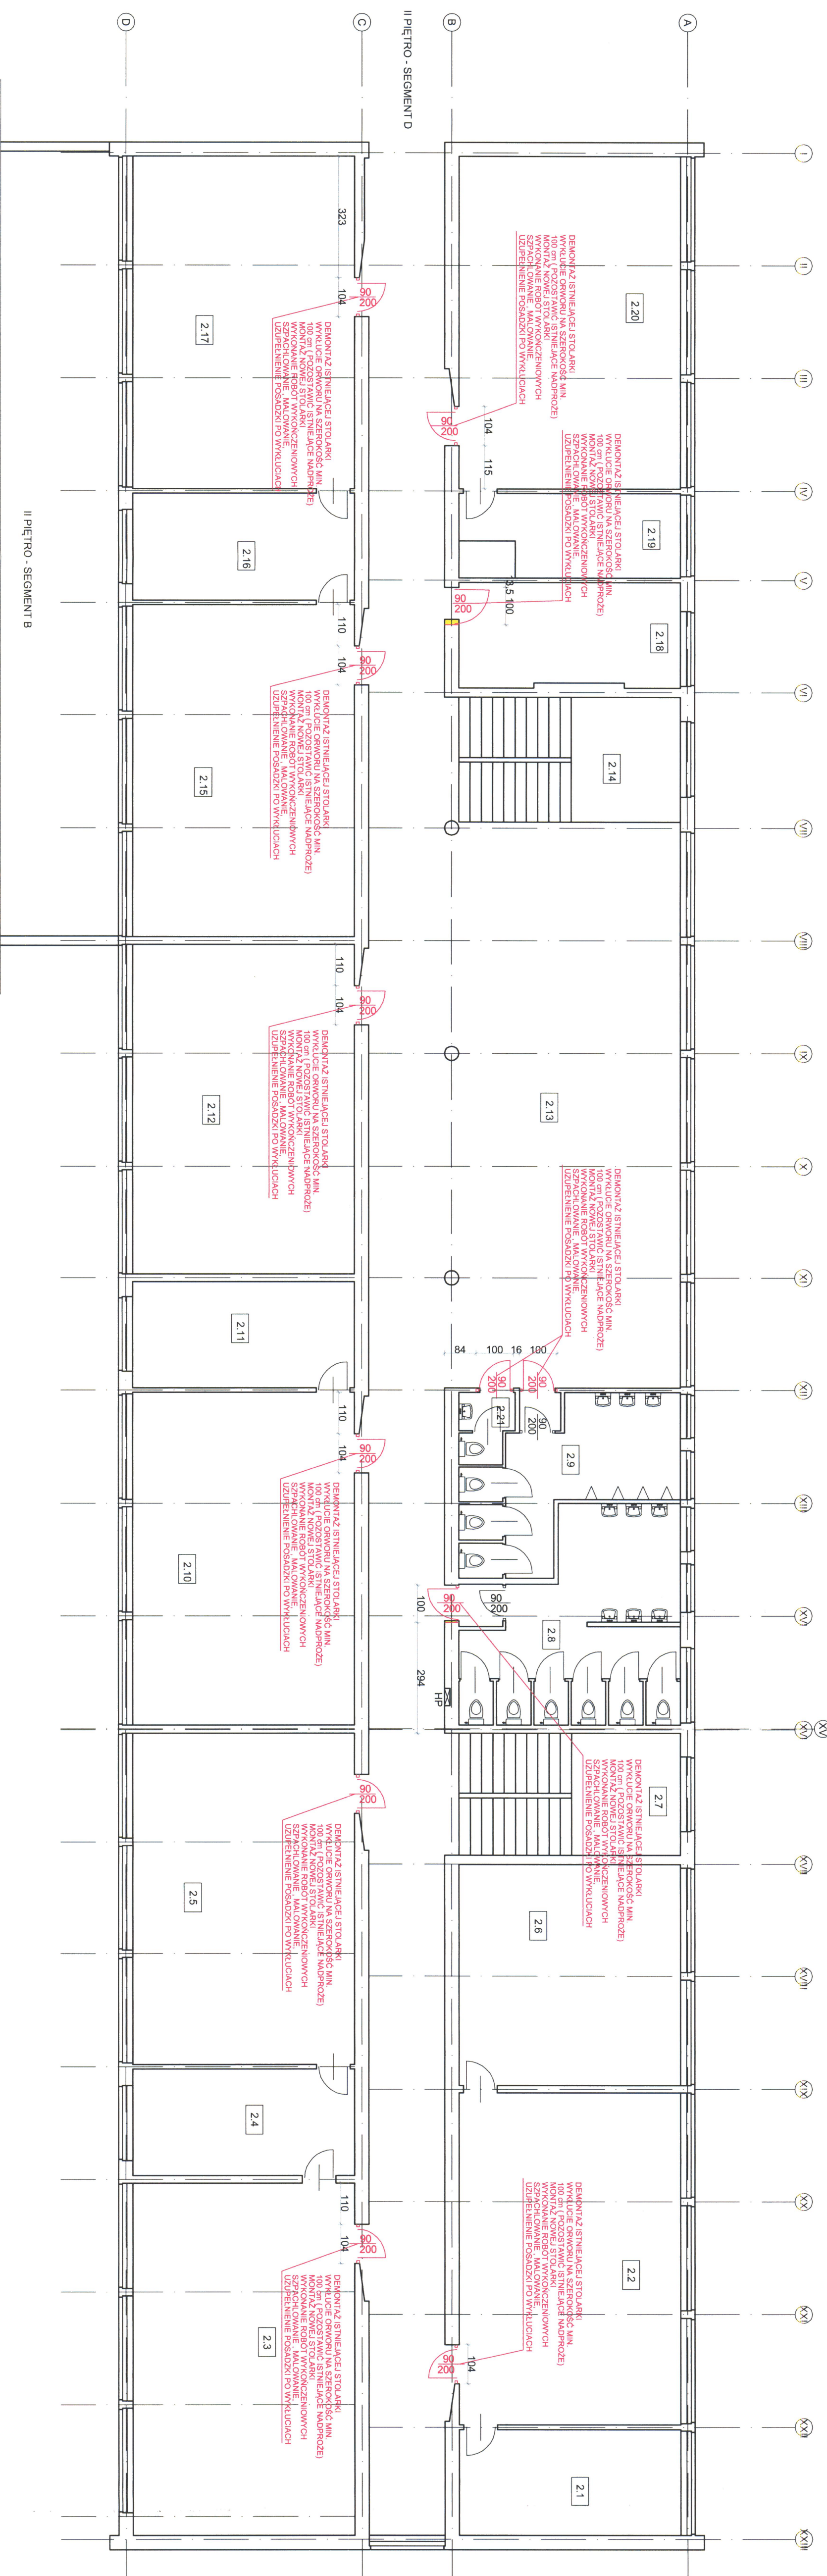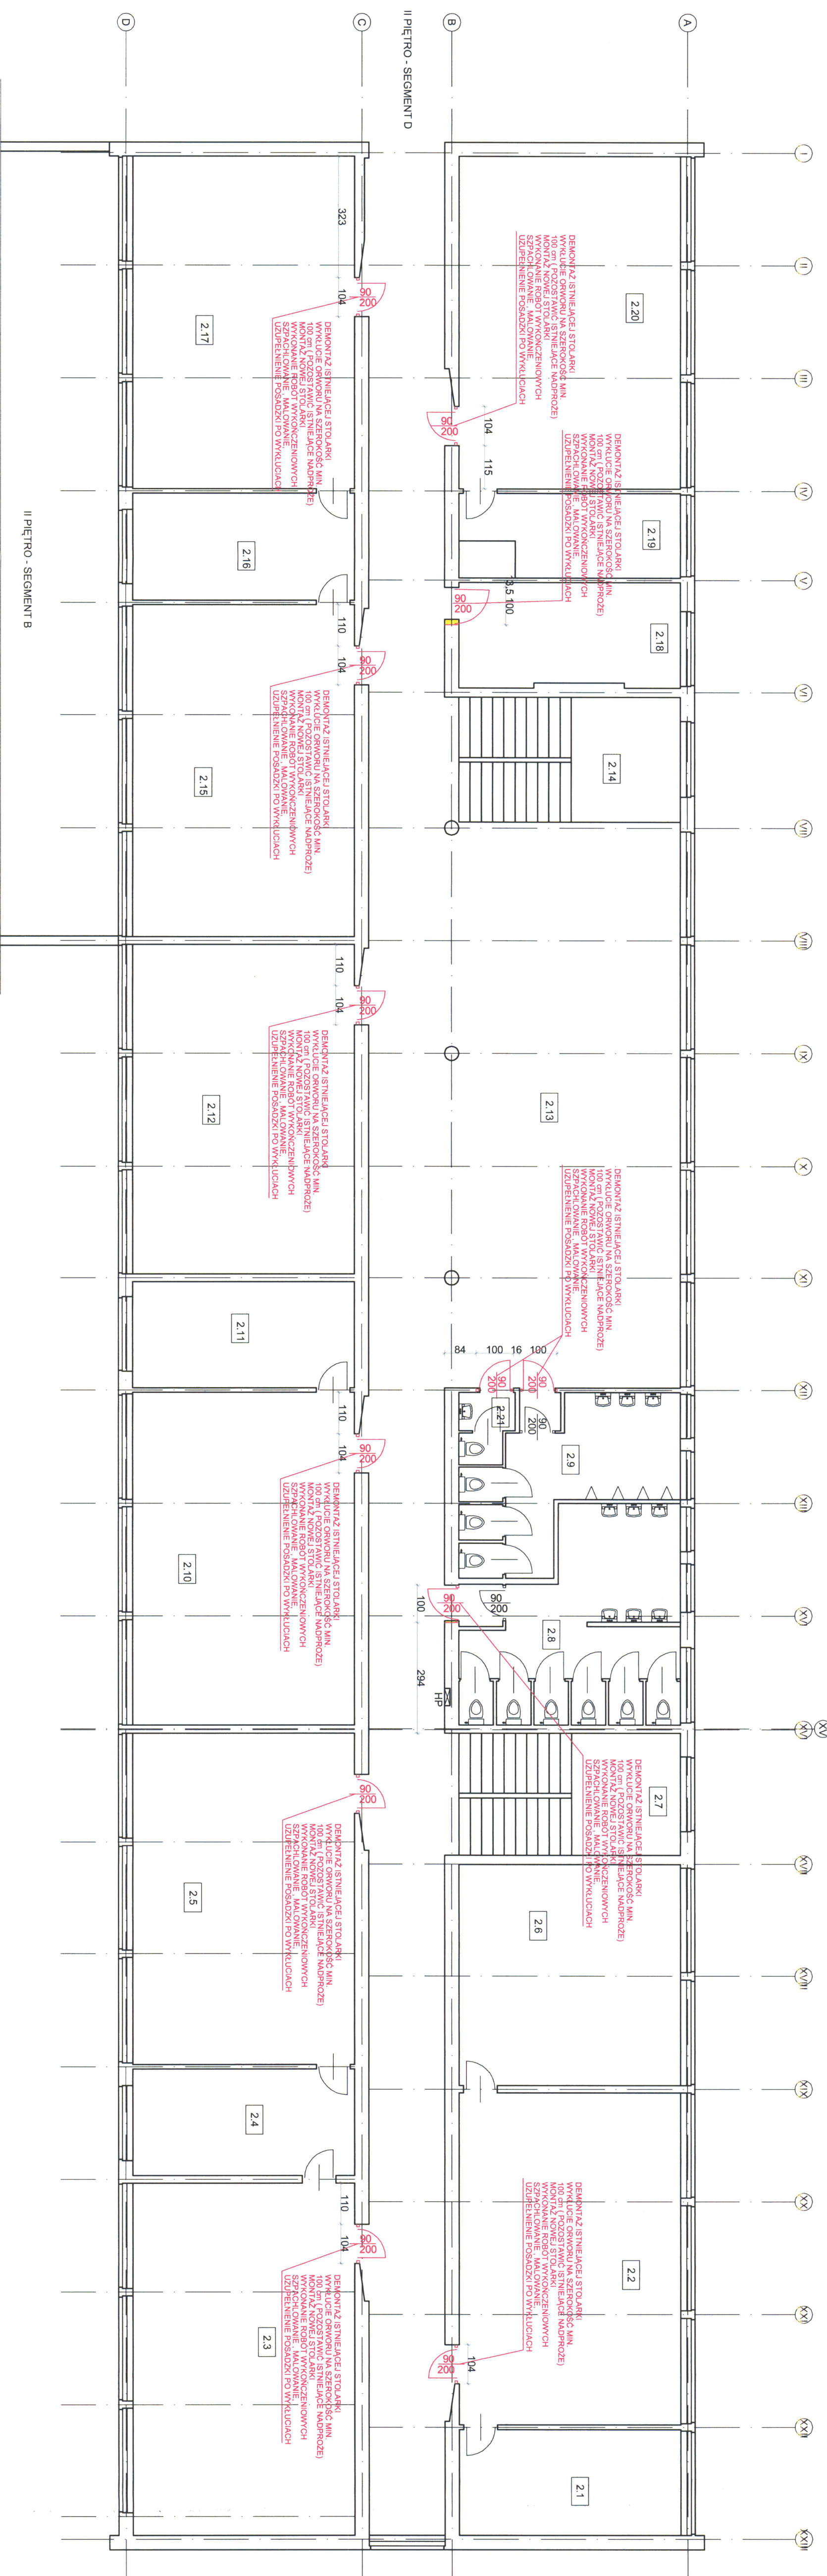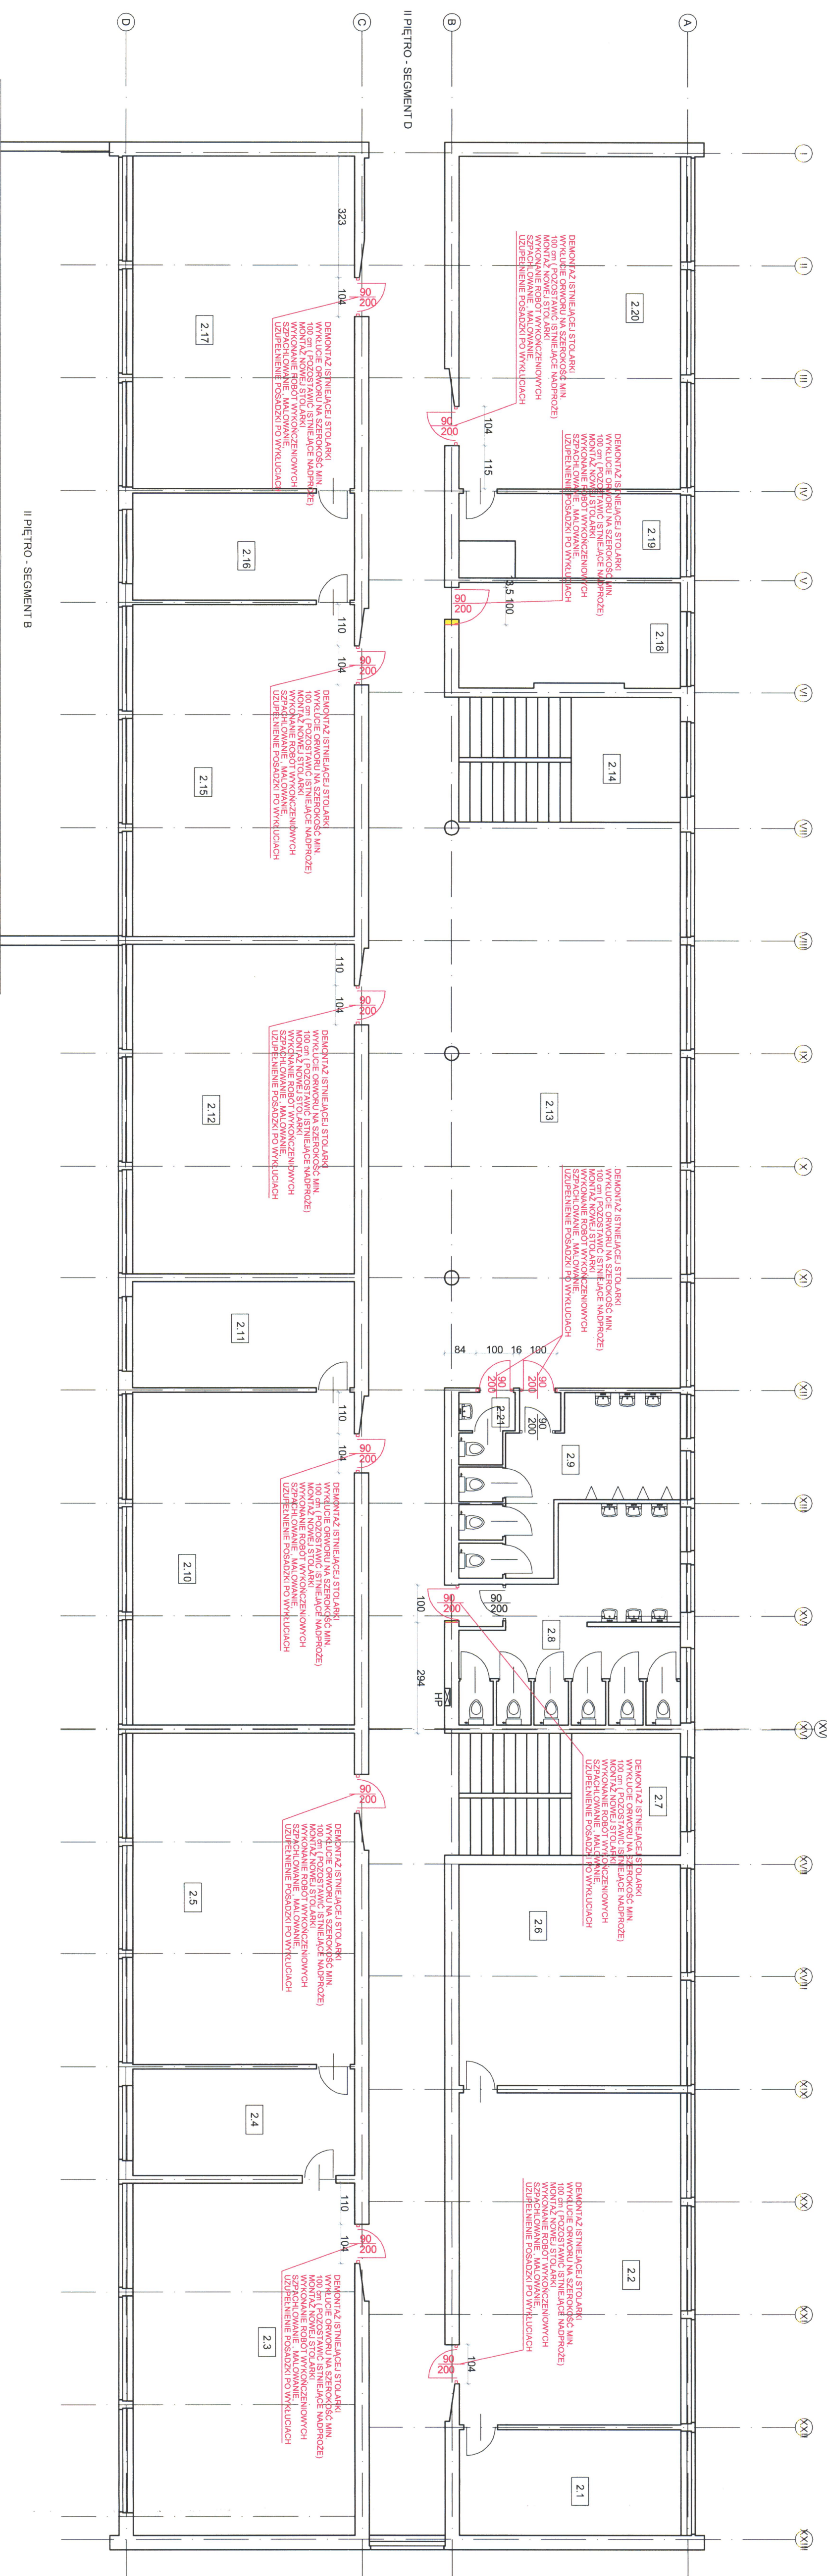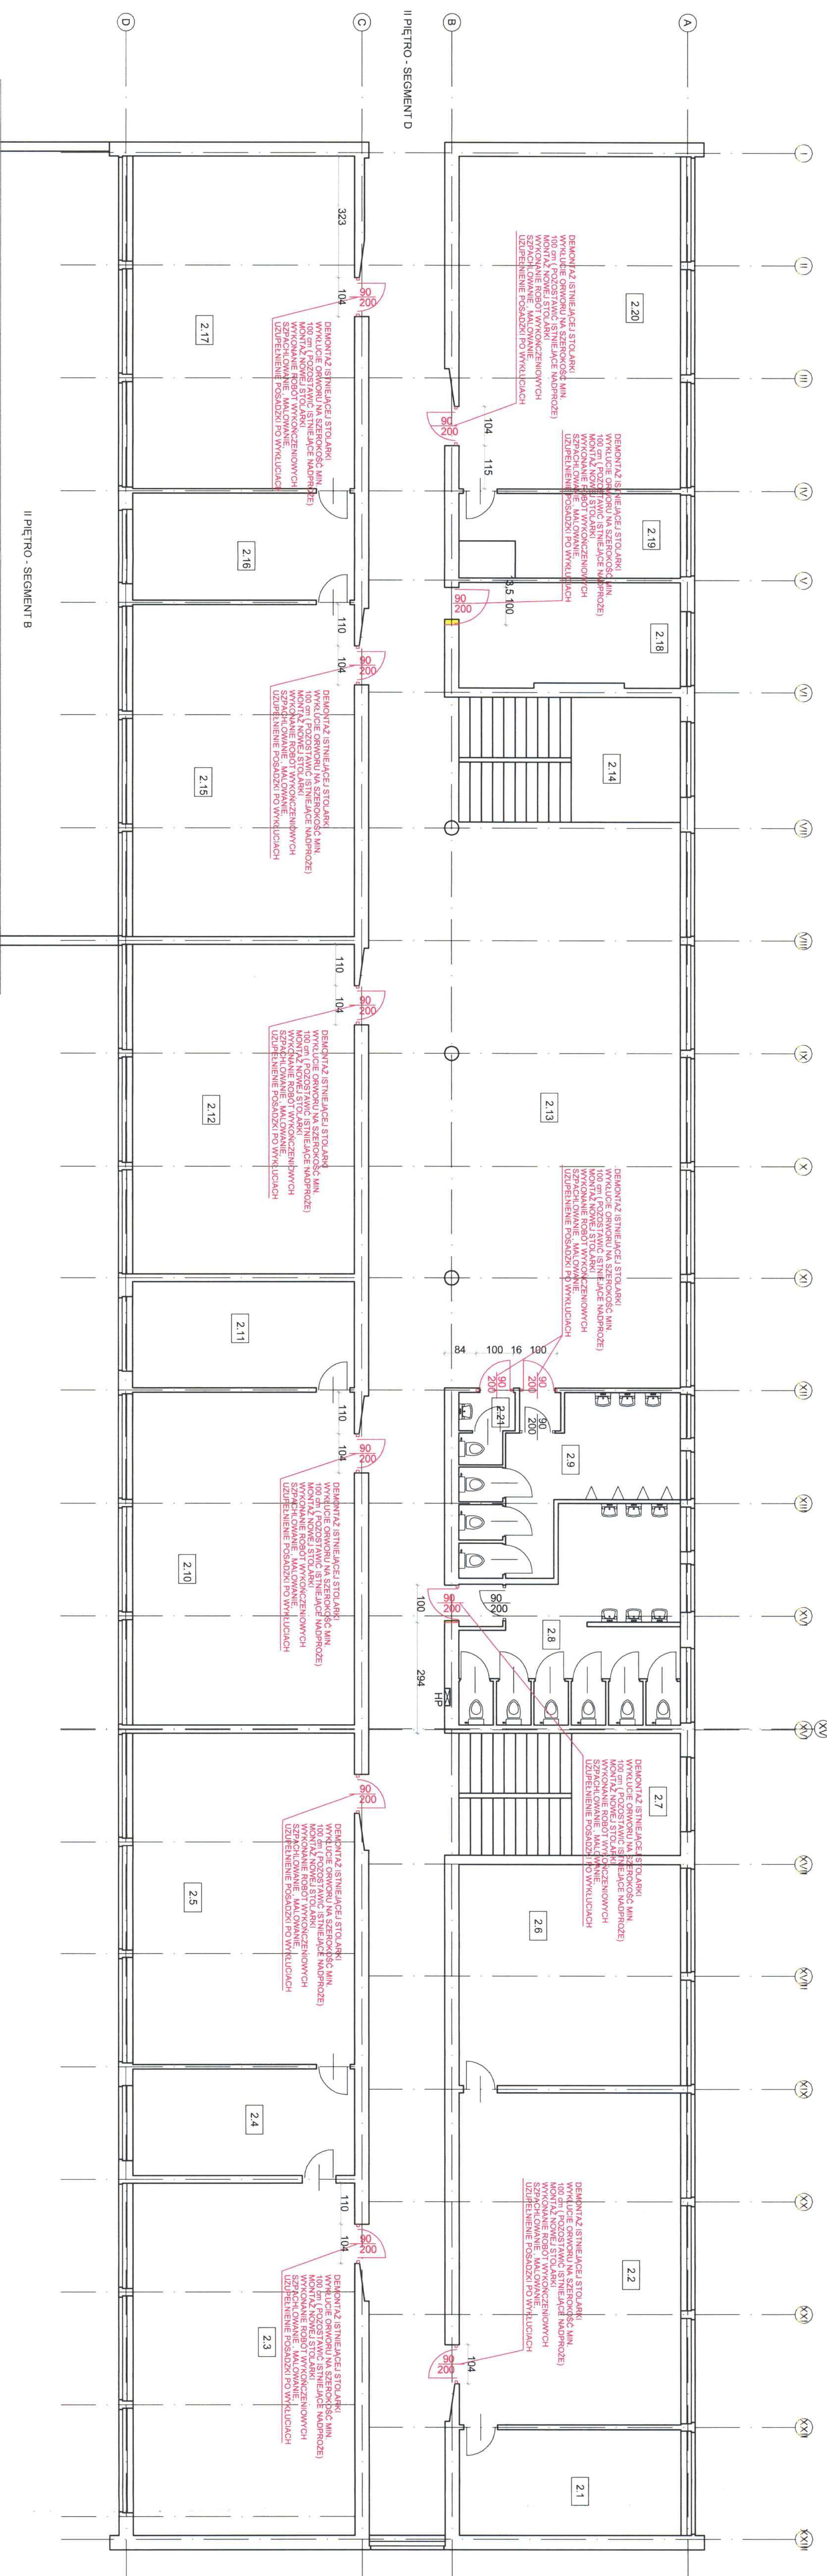


RZUT PARTERU - SEGMENT D

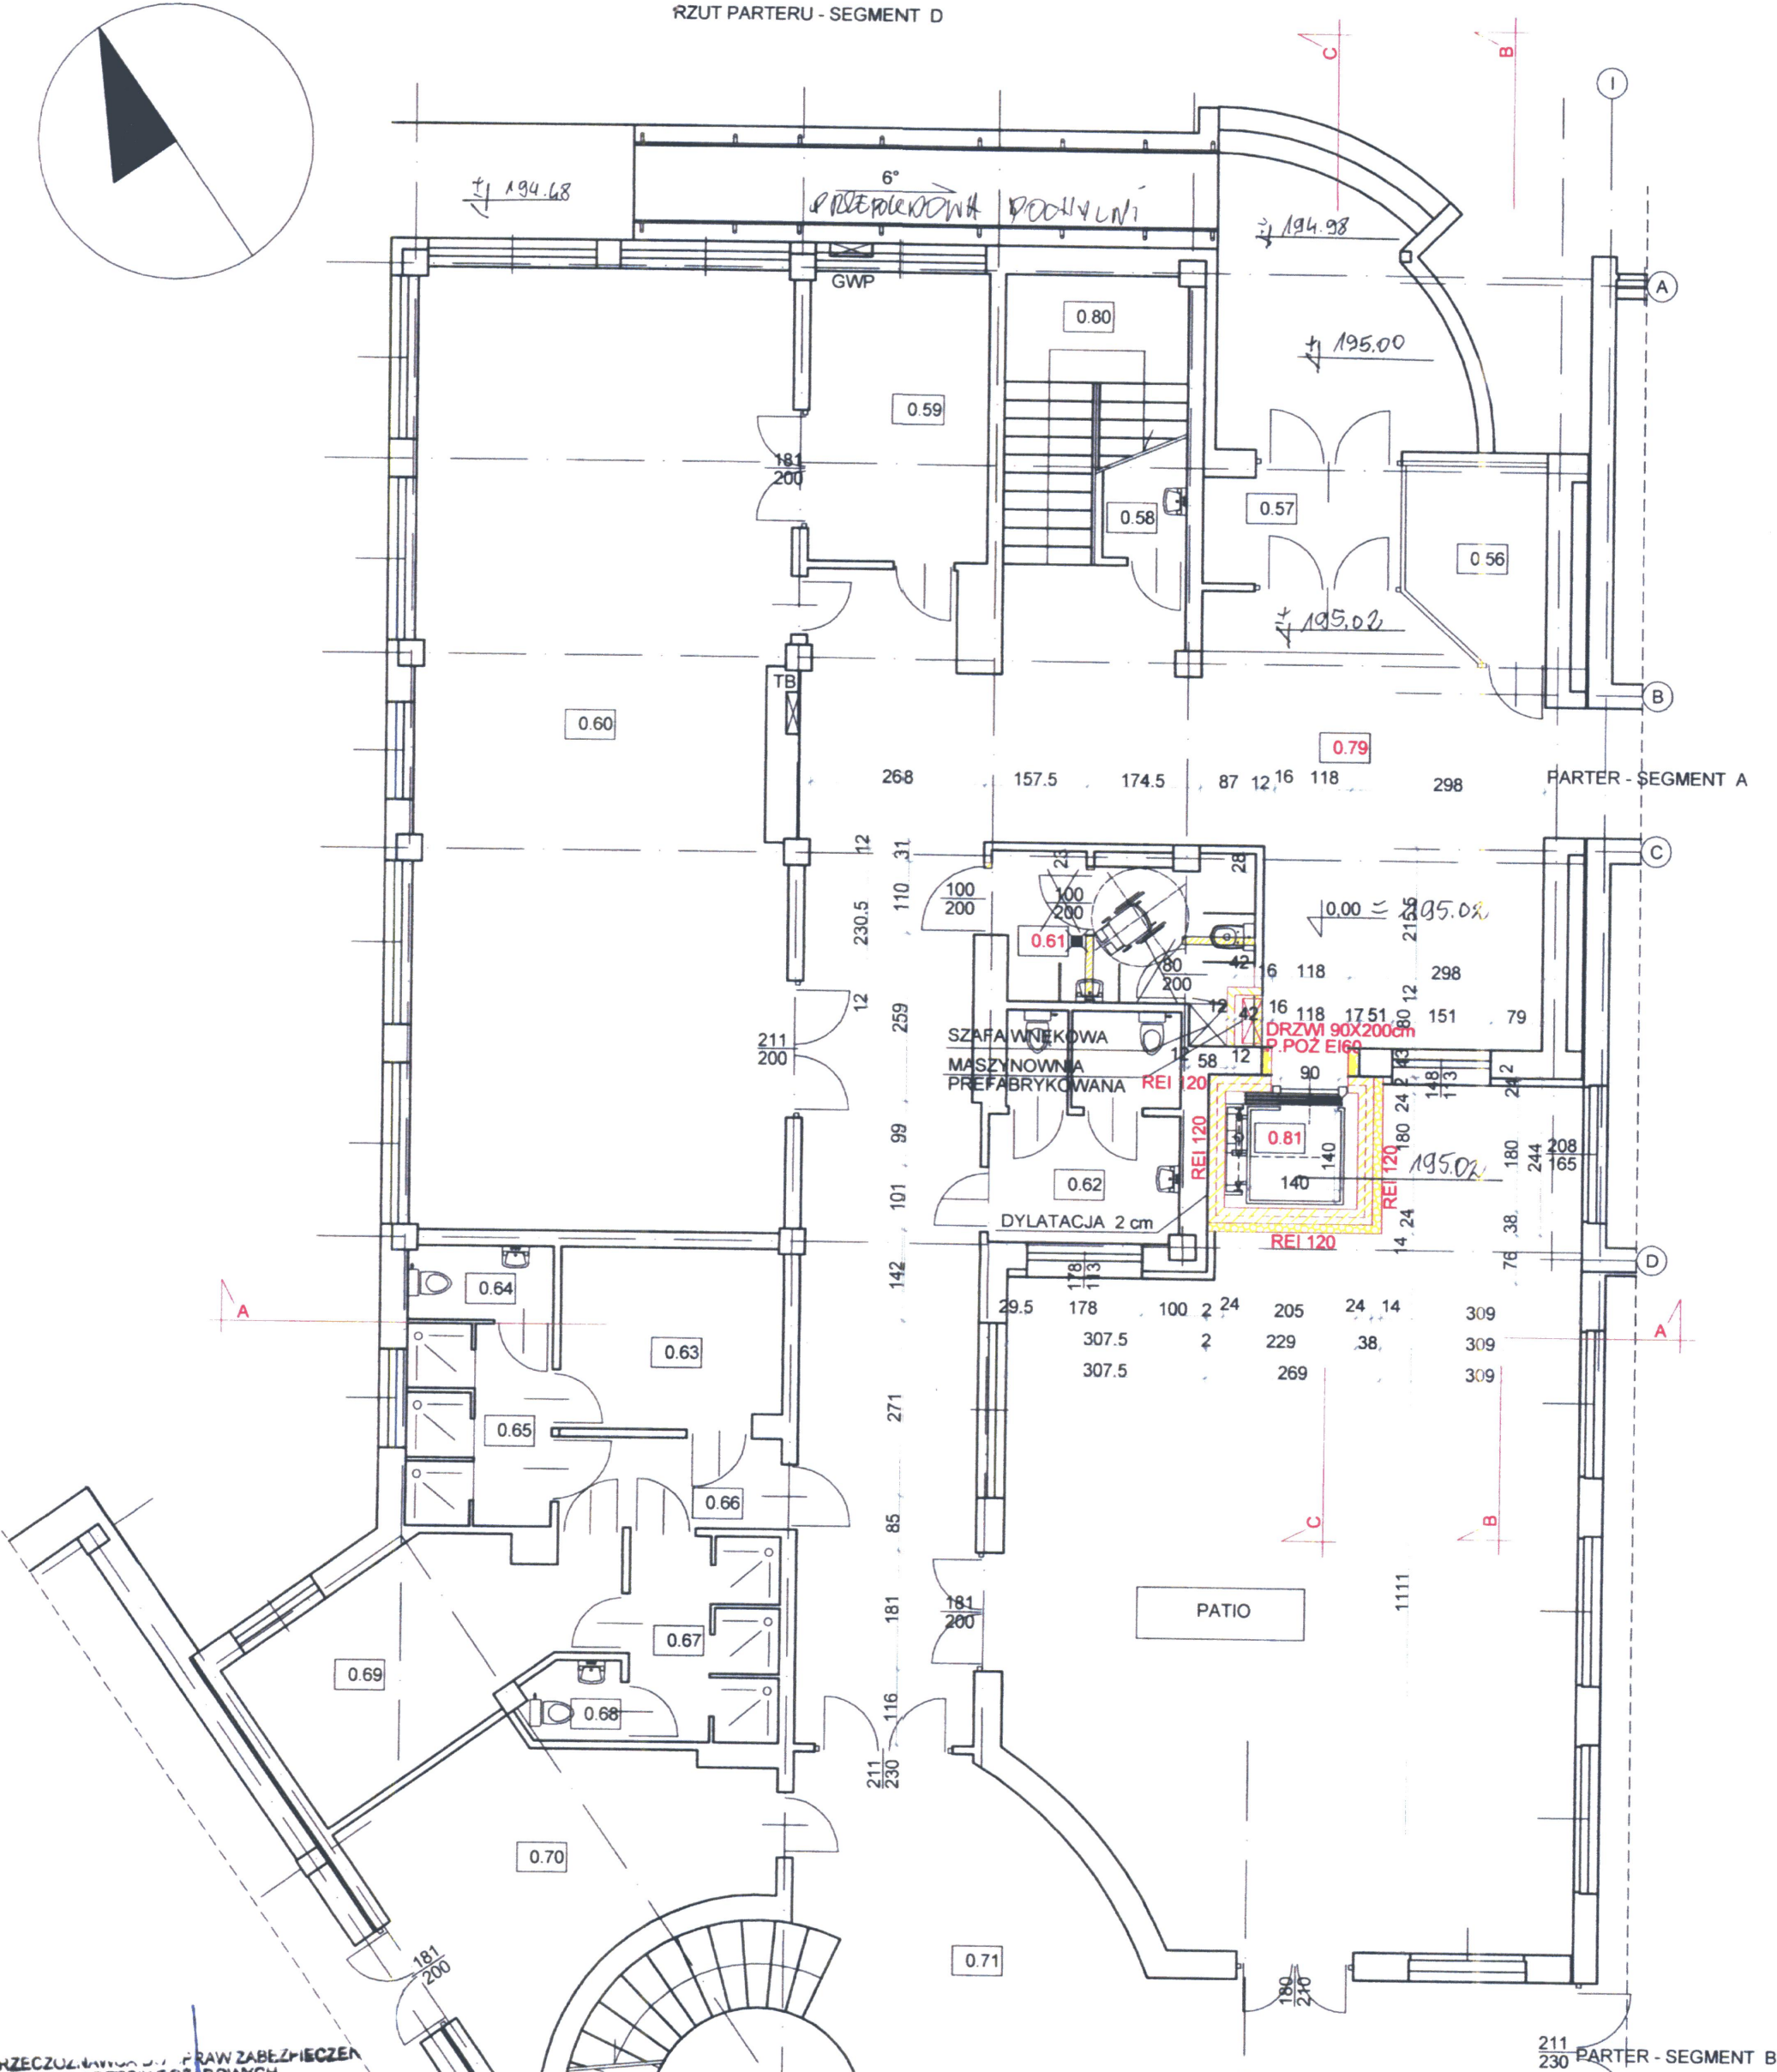

PRZECIECZNIKOWA
PRZECIWPŁAZOWYCH
Inż. Krzysztof Białkowski Nr upr. 198/93
(miejscowość, data)
Zgodność projektu z wymogami ochrony przeciwpożarowej
bez uwag stwierdzając z uwagami

SCHEMAT SZKOŁY 1:1000

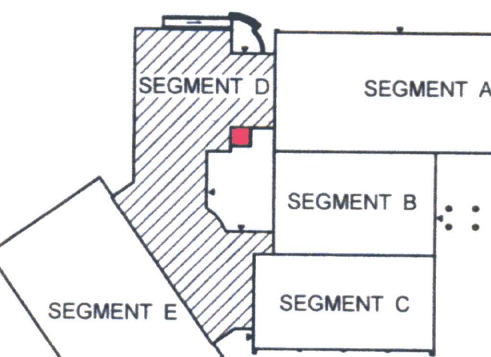

WAGA:
PRZEDMIOTEM OPRACOWANIA JEST ROZBUDOWA ISTNIEJĄCEGO BUDYNKU SZKOŁY O ZEWNĘTRZNY SZYB DŹWIGOWY
WRAZ Z PRZEBUDOWĄ ŚCIANY ZEWNĘTRZNEJ NA ODCINKU PRZYLEGAJĄCYM DO PROJEKTOWANEGO SZYBU
ORAZ WYDZIELENIE POMIESZCZENIA WC DLA OSÓB NIEPEŁNOSPRAWNYCH NA POZIOMIE PARTERU. POZOSTAŁE
PROJEKTOWANE ROBOTY BUDOWLANE PRZEDSTAWIONE W PRZEDMIOTOWYM OPRACOWANIU ZOSTAŁY
ZAKWALIFIKOWANE JAKO REMONT.
DOSTOSOWANIE ISTNIEJĄCEGO OBIEKTU DO OBOWIAZUJĄCYCH PRZEPISÓW W ZAKRESIE SANITARNO -
HIGIENICZNYM ORAZ P.POŻ. NIE JEST PRZEDMIOTEM OPRACOWANIA.
ISTNIEJĄCY BUDYNEK ZLIII (NISKI) STANOWI JEDNĄ STREFĘ POŻAROWĄ O POWIERZCHNI 4753,70 m²
ROZBUDOWA BĘDZIE STANOWIŁA ODREBNĄ STREFĘ P.POŻ. ZLIII (NISKI) O POWIERZCHNI 6,27 m²
WSZYSTKIE WYMIARY NALEŻY SPRAWDZIĆ W NATURZE
PRZEBIECIE I OTWORY INSTALACYJNE NALEŻY USTALIĆ NA PODSTAWIE RYSUNKÓW BRANŻOWYCH.
RYSUNEK NALEŻY ROZPATRYWAĆ ŁĄCZNIE Z POZOSTAŁĄ CZĘŚCIĄ PRZEDMIOTOWEGO OPRACOWANIA PROJEKTOWANEGO
WSZELKIE WĄTPLIWOŚCI PROJEKTOWE I WYKONAWCZE NALEŻY UZGODNIĆ Z PROJEKTANTEM OBIEKTU.

Nr pom.	Nazwa pomieszczenia	Posadzka	Powierzchnia [m ²]
0.56	Portiernia	plytki	5,89
0.57	Wiatrołap	plytki <i>ryk. odłup</i>	5,45
0.58	Pomieszczenie gospodarcze	plytki	2,08
0.59	Pokój nauczycieli WF	plytki	12,22
0.60	Siłownia	wykładzina	85,12
0.61	WC ON	plytki	8,97
0.62	WC damskie	plytki	10,02
0.63	Przebiegarnia	plytki	9,52
0.64	WC	plytki	2,63
0.65	Prysznic	plytki	7,05
0.66	Korytarz	plytki	4,82
0.67	Prysznic	plytki	7,03
0.68	WC	plytki	1,78
0.69	Przebiegarnia	plytki	15,26
0.70	Zaplecze sali gimnastycznej	plytki	21,35
0.71	Korytarz	plytki <i>ryk. odłup</i>	76,55
0.72	Korytarz	plytki	11,57
0.73	Przebiegarnia	plytki	16,32
0.74	Przebiegarnia	plytki	11,07
0.75	Prysznic	plytki	11,33
0.76	WC	plytki	1,20
0.77	Prysznic	plytki	1,27
0.78	WC	plytki	1,61
0.79	Korytarz	plytki <i>ryk. odłup</i>	96,13
0.80	Komunikacja	plytki	10,01
RAZEM			436,25
0.81	ROZBUDOWA - WINDA		4,48
POWIERZCHNIA KONDYGNACJI PO ROZBUDOWIE			440,73

ZESTAWIENIE :
- POWIERZCHNIA PIWNIC - 233,97 m²
- POWIERZCHNIA PARTERU - 2315,47 m² - PO ROZBUDOWIE
- POWIERZCHNIA I PIĘTRA - 1143,10 m² - PO ROZBUDOWIE
- POWIERZCHNIA II PIĘTRA - 1074,60 m² - PO ROZBUDOWIE
- POWIERZCHNIA CAŁKOWITA - 4767,14 m² - PO ROZBUDOWIE
- POWIERZCHNIA ROZBUDOWY - 6,56 m²
- POWIERZCHNIA ZABUDOWY - 2700,68 m² - PO ROZBUDOWIE


- LEGENDA:
- PROJEKTOWANE ROZBIÓRKI
 - PROJEKTOWANE ZAMUROWANIA
 - PROJEKTOWANE ŚCIANY ŻELBETOWE
 - PROJEKTOWANE ŚCIANY DZIAŁOWE
 - PROJEKTOWANE DOCIEPLENIE Z WEŁNY MINERALNEJ

SPIN-B Przedsiębiorstwo Wielobranżowe "SPIN-B" Andrzej Zielonka ul. Władysławskiego 3 27-400 Ostrowiec Św. NIP: 661-131-11-64 tel. +48 604 272 489		ADRES PROWADZENIA PRAC:		OS. SŁONECZNE 33 27-400 OSTROWIEC ŚW. DZ. NR 70/1, 72/1		INWESTOR:		POWIAT OSTROWIECKI UL. ILZECKA 37 27 - 400 OSTROWIEC ŚW.	
TYTUŁ RYSUNKU:		RZUT PARTERU - SEGMENT D							
BRANŻA:	ARCHITEKTURA	FUNKCJA:	DATA:	IMIE I NAZWISKO:	NR UPRAWNIEN:	PODPIS:			
STADIUM:	PROJEKT BUDOWLANY	PROJEKTOWAŁ:	10.2025	mgr inż. arch. Zbigniew Doktor	227/KLJ72				
SKALA:	1:100	SPRAWDZIŁ:	10.2025	mgr inż. arch. ANDRZEJ PAPIERZ	110/90/WK				
NR RYSUNKU:	21								

Uzgodniono pod względem wymagań higienicznych i zdrowotnych bez zastrzeżeń (z zastrzeżeniami)

Data: 14.12.2025 mgr inż. Józef Piwko
Rzeczoznawca ds. Sanitarno-higienicznych
Lp.: 0199/19
PARTER - SEGMENT D 10/96
w zakresie bud. przemysłowego i ogólnego
zam. 25-384 Kielce ul. Boh. Warszawy 7A/19
tel. dom. 041/34 29-083

OSTROWIECKI

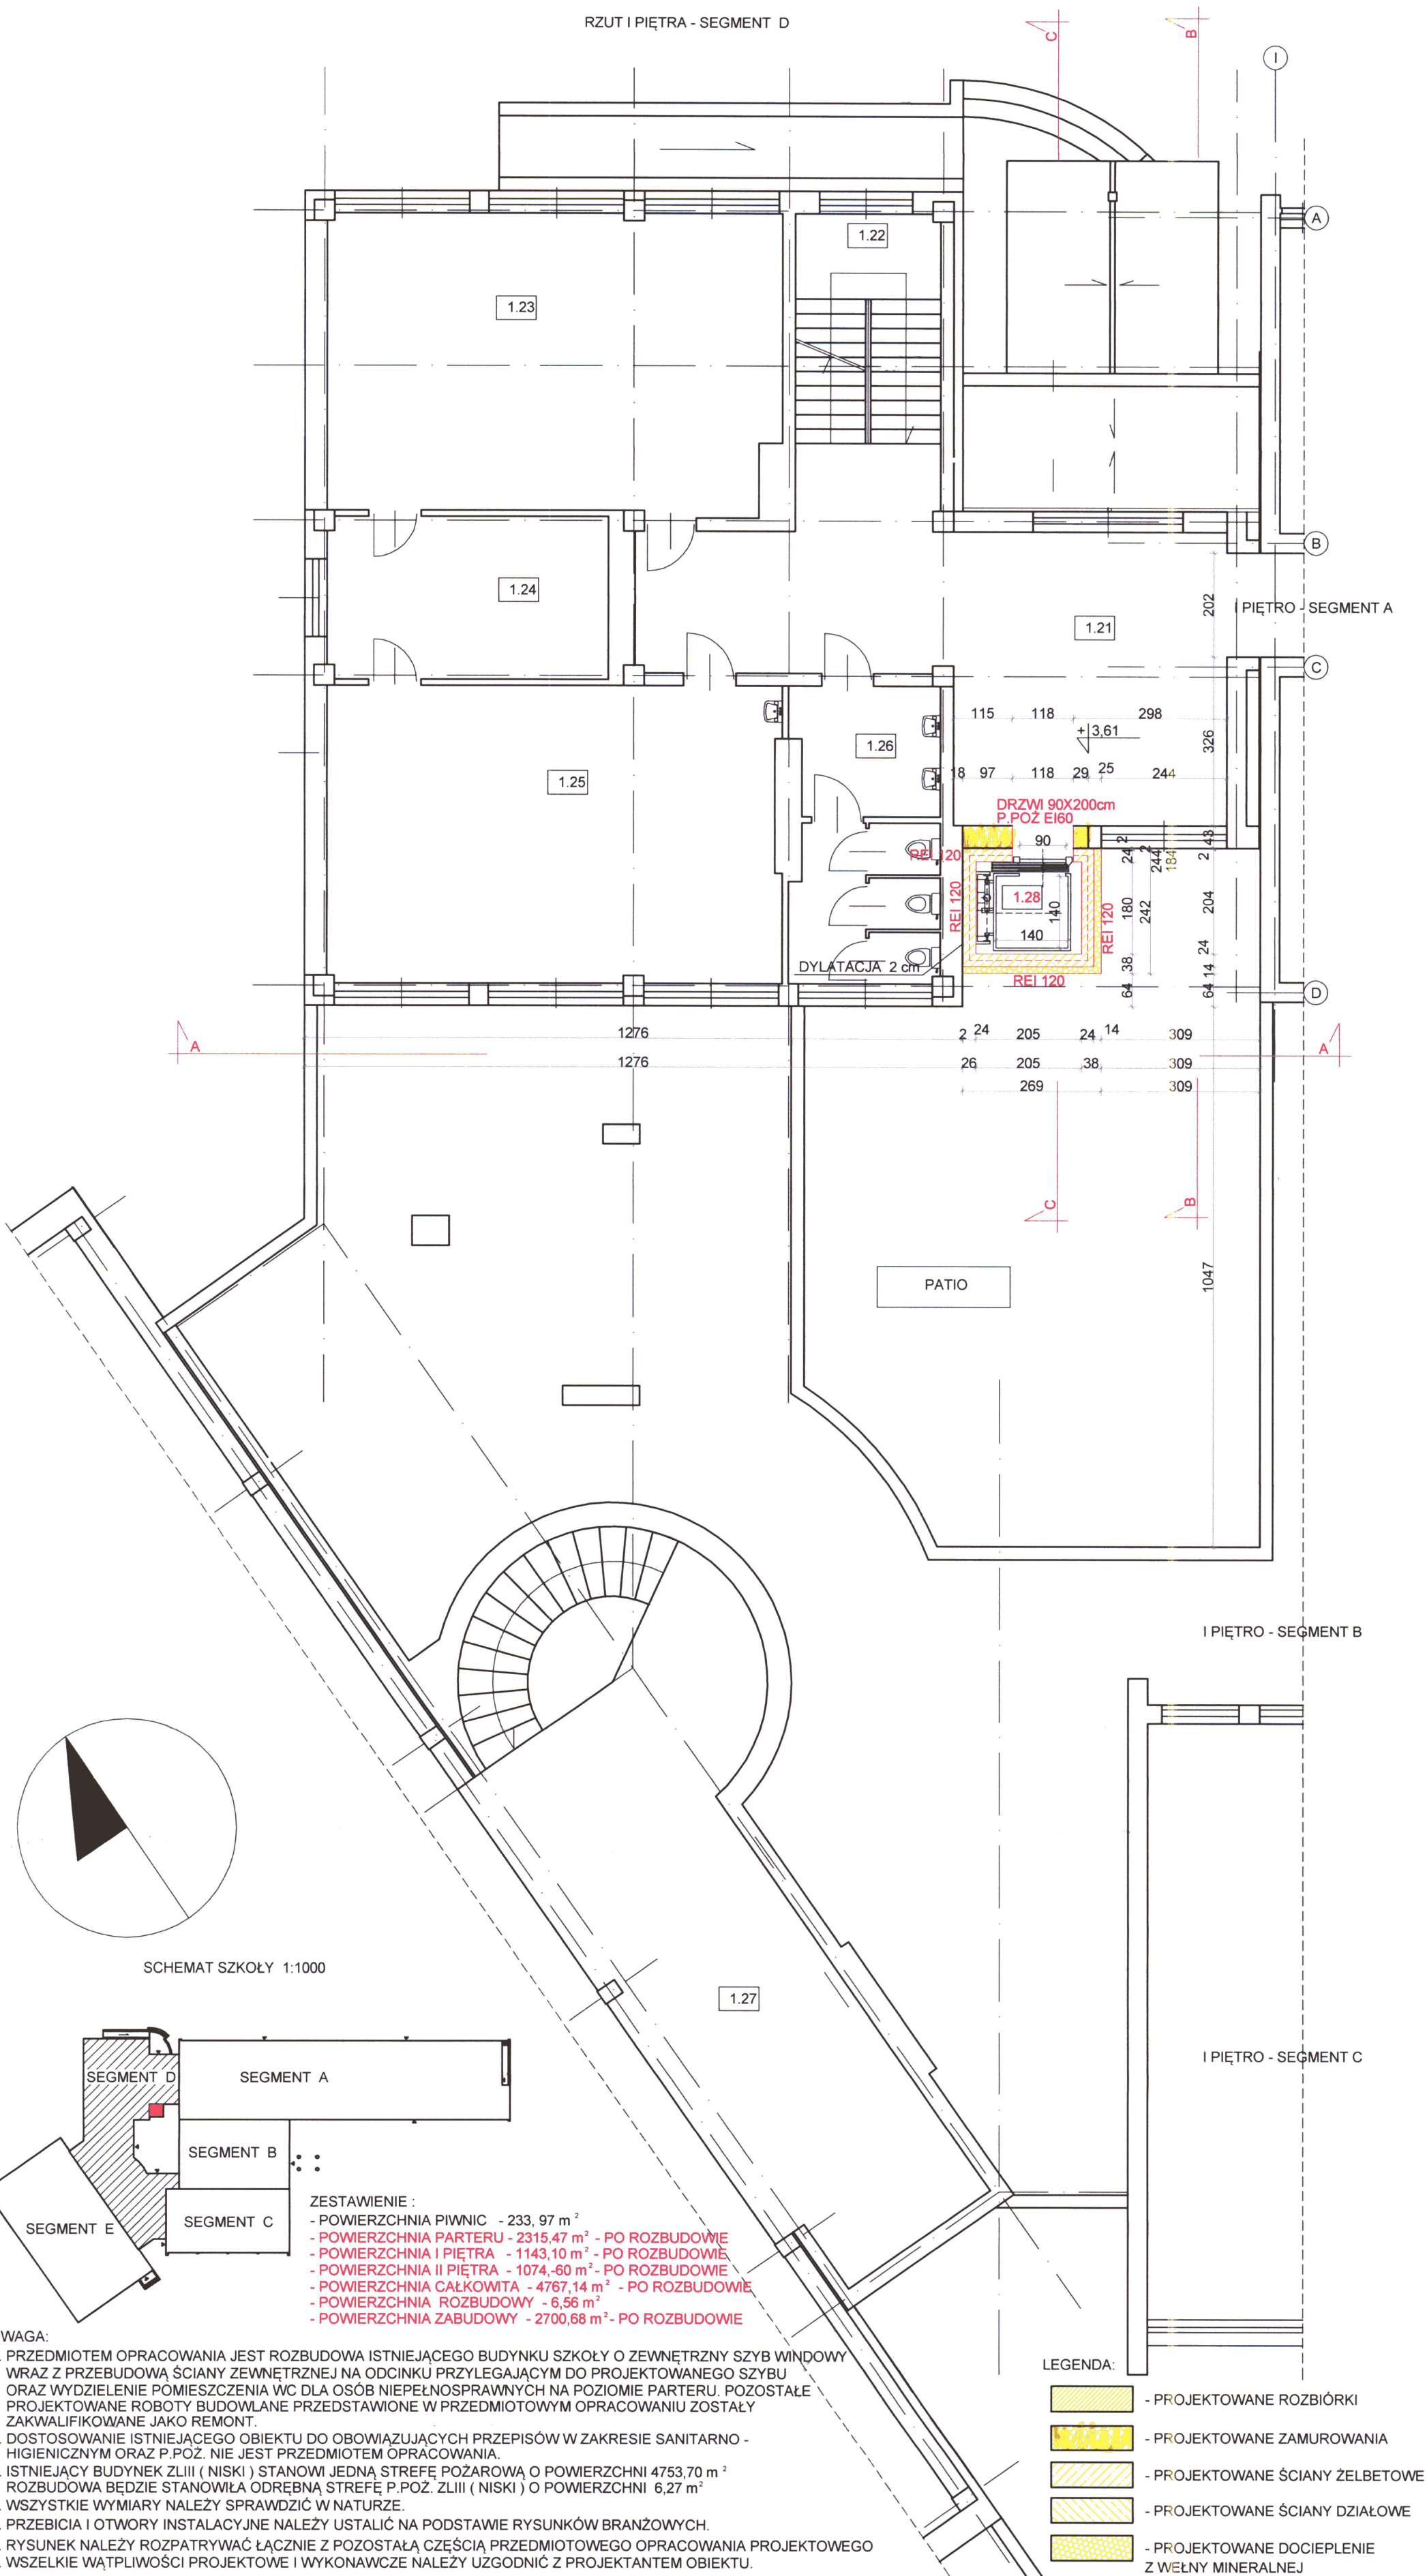

- UWAGA:
- PRZEDMIOTEM OPRACOWANIA JEST ROZBUDOWA ISTNIEJĄCEGO BUDYNKU SZKOŁY O ZEWNĘTRZNY SZYB WINDOWY WRAZ Z PRZEBUDOWĄ ŚCIANY ZEWNĘTRZNEJ NA ODCINKU PRZYLEGAJĄCYM DO PROJEKTOWANEGO SZYBU ORAZ WYDZIELENIE POMIESZCZENIA WC DLA OSÓB NIEPEŁNOSPRAWNYCH NA POZIOMIE PARTERU. POZOSTAŁE PROJEKTOWANE ROBOTY BUDOWLANE PRZEDSTAWIONE W PRZEDMIOTOWYM OPRACOWANIU ZOSTAŁY ZAKWALIFIKOWANE JAKO REMONT.
 - DOSTOSOWANIE ISTNIEJĄCEGO OBIEKTU DO OBOWIĄZUJĄCYCH PRZEPISÓW W ZAKRESIE SANITARNO - HIGIENICZNYM ORAZ P.POŻ. NIE JEST PRZEDMIOTEM OPRACOWANIA.
 - ISTNIEJĄCY BUDYNEK ZLIII (NISKI) STANOWI JEDNĄ STREFĘ POŻAROWĄ O POWIERZCHNI 4753,70 m² ROZBUDOWA BĘDZIE STANOWIŁA ODREBNĄ STREFĘ P.POŻ. ZLIII (NISKI) O POWIERZCHNI 6,27 m²
 - WSZYSTKIE WYMIARY NALEŻY SPRAWDZIĆ W NATURZE.
 - PRZEBICIA I OTWORY INSTALACYJNE NALEŻY USTALIĆ NA PODSTAWIE RYSUNKÓW BRANŻOWYCH.
 - RYSEK NALEŻY ROZPATRYWAĆ ŁĄCZNIE Z POZOSTAŁĄ CZĘŚCIĄ PRZEDMIOTOWEGO OPRACOWANIA PROJEKTOWEGO
 - WSZELKIE WĄTPLIWOŚCI PROJEKTOWE I WYKONAWCZE NALEŻY UZGODNIĆ Z PROJEKTANTEM OBIEKTU.

Zestawienie pomieszczeń zgodnie z PN-ISO 98336:1997 - rzut I piętra segment D			
Nr pom.	Nazwa pomieszczenia	Posadzka	Powierzchnia [m ²]
1.21	Korytarz	wykładzina	53,05
1.22	Komunikacja	plytki	12,54
1.23	Pracownia języka niemieckiego	wykładzina	50,40
1.24	Zaplecze sali	wykładzina	17,15
1.25	Pracownia języka angielskiego	wykładzina	50,34
1.26	WC damskie	plytki	15,95
1.27	Antresola sali gimnastycznej	plytki	65,88
RAZEM			265,31
1.28	ROZBUDOWA - WINDA		4,48
POWIERZCHNIA KONDYGNACJI PO ROZBUDOWIE			269,79

SPiN^B
Przedsiębiorstwo
Wielobranżowe
"SPiN-B"
Andrzej Zielenka
ul. Wądryńskiego 3
27-400 Ostrowiec Św.
NIP: 661-151-11-64
tel. +48 604 272 489


ADRES
PROWADZENIA
PRAC :

TYTUŁ
RYSUNKU:

OS. SŁONECZNE 33
27-400 OSTROWIEC ŚW.
DZ. NR 70/1, 72/1

INWESTOR:
POWIAT OSTROWIECKI
UL. ILZECKA 37
27 - 400 OSTROWIEC ŚW.

BRANŻA:	ARCHITEKTURA	FUNKCJA:	DATA:	IMIE I NAZWISKO:	NR UPRAWNIEN:	PODPIS
STADIUM:	PROJEKT BUDOWLANY	PROJEKTOWAŁ:	10.2025	mgr inż. arch Zbigniew Doktor	227/KL/72	
SKALA:	1:100	SPRAWDZIŁ:	10.2025	mgr inż. arch ANDRZEJ PAPIERZ	110/90/WŁ.	
NR RYSUNKU:	22					

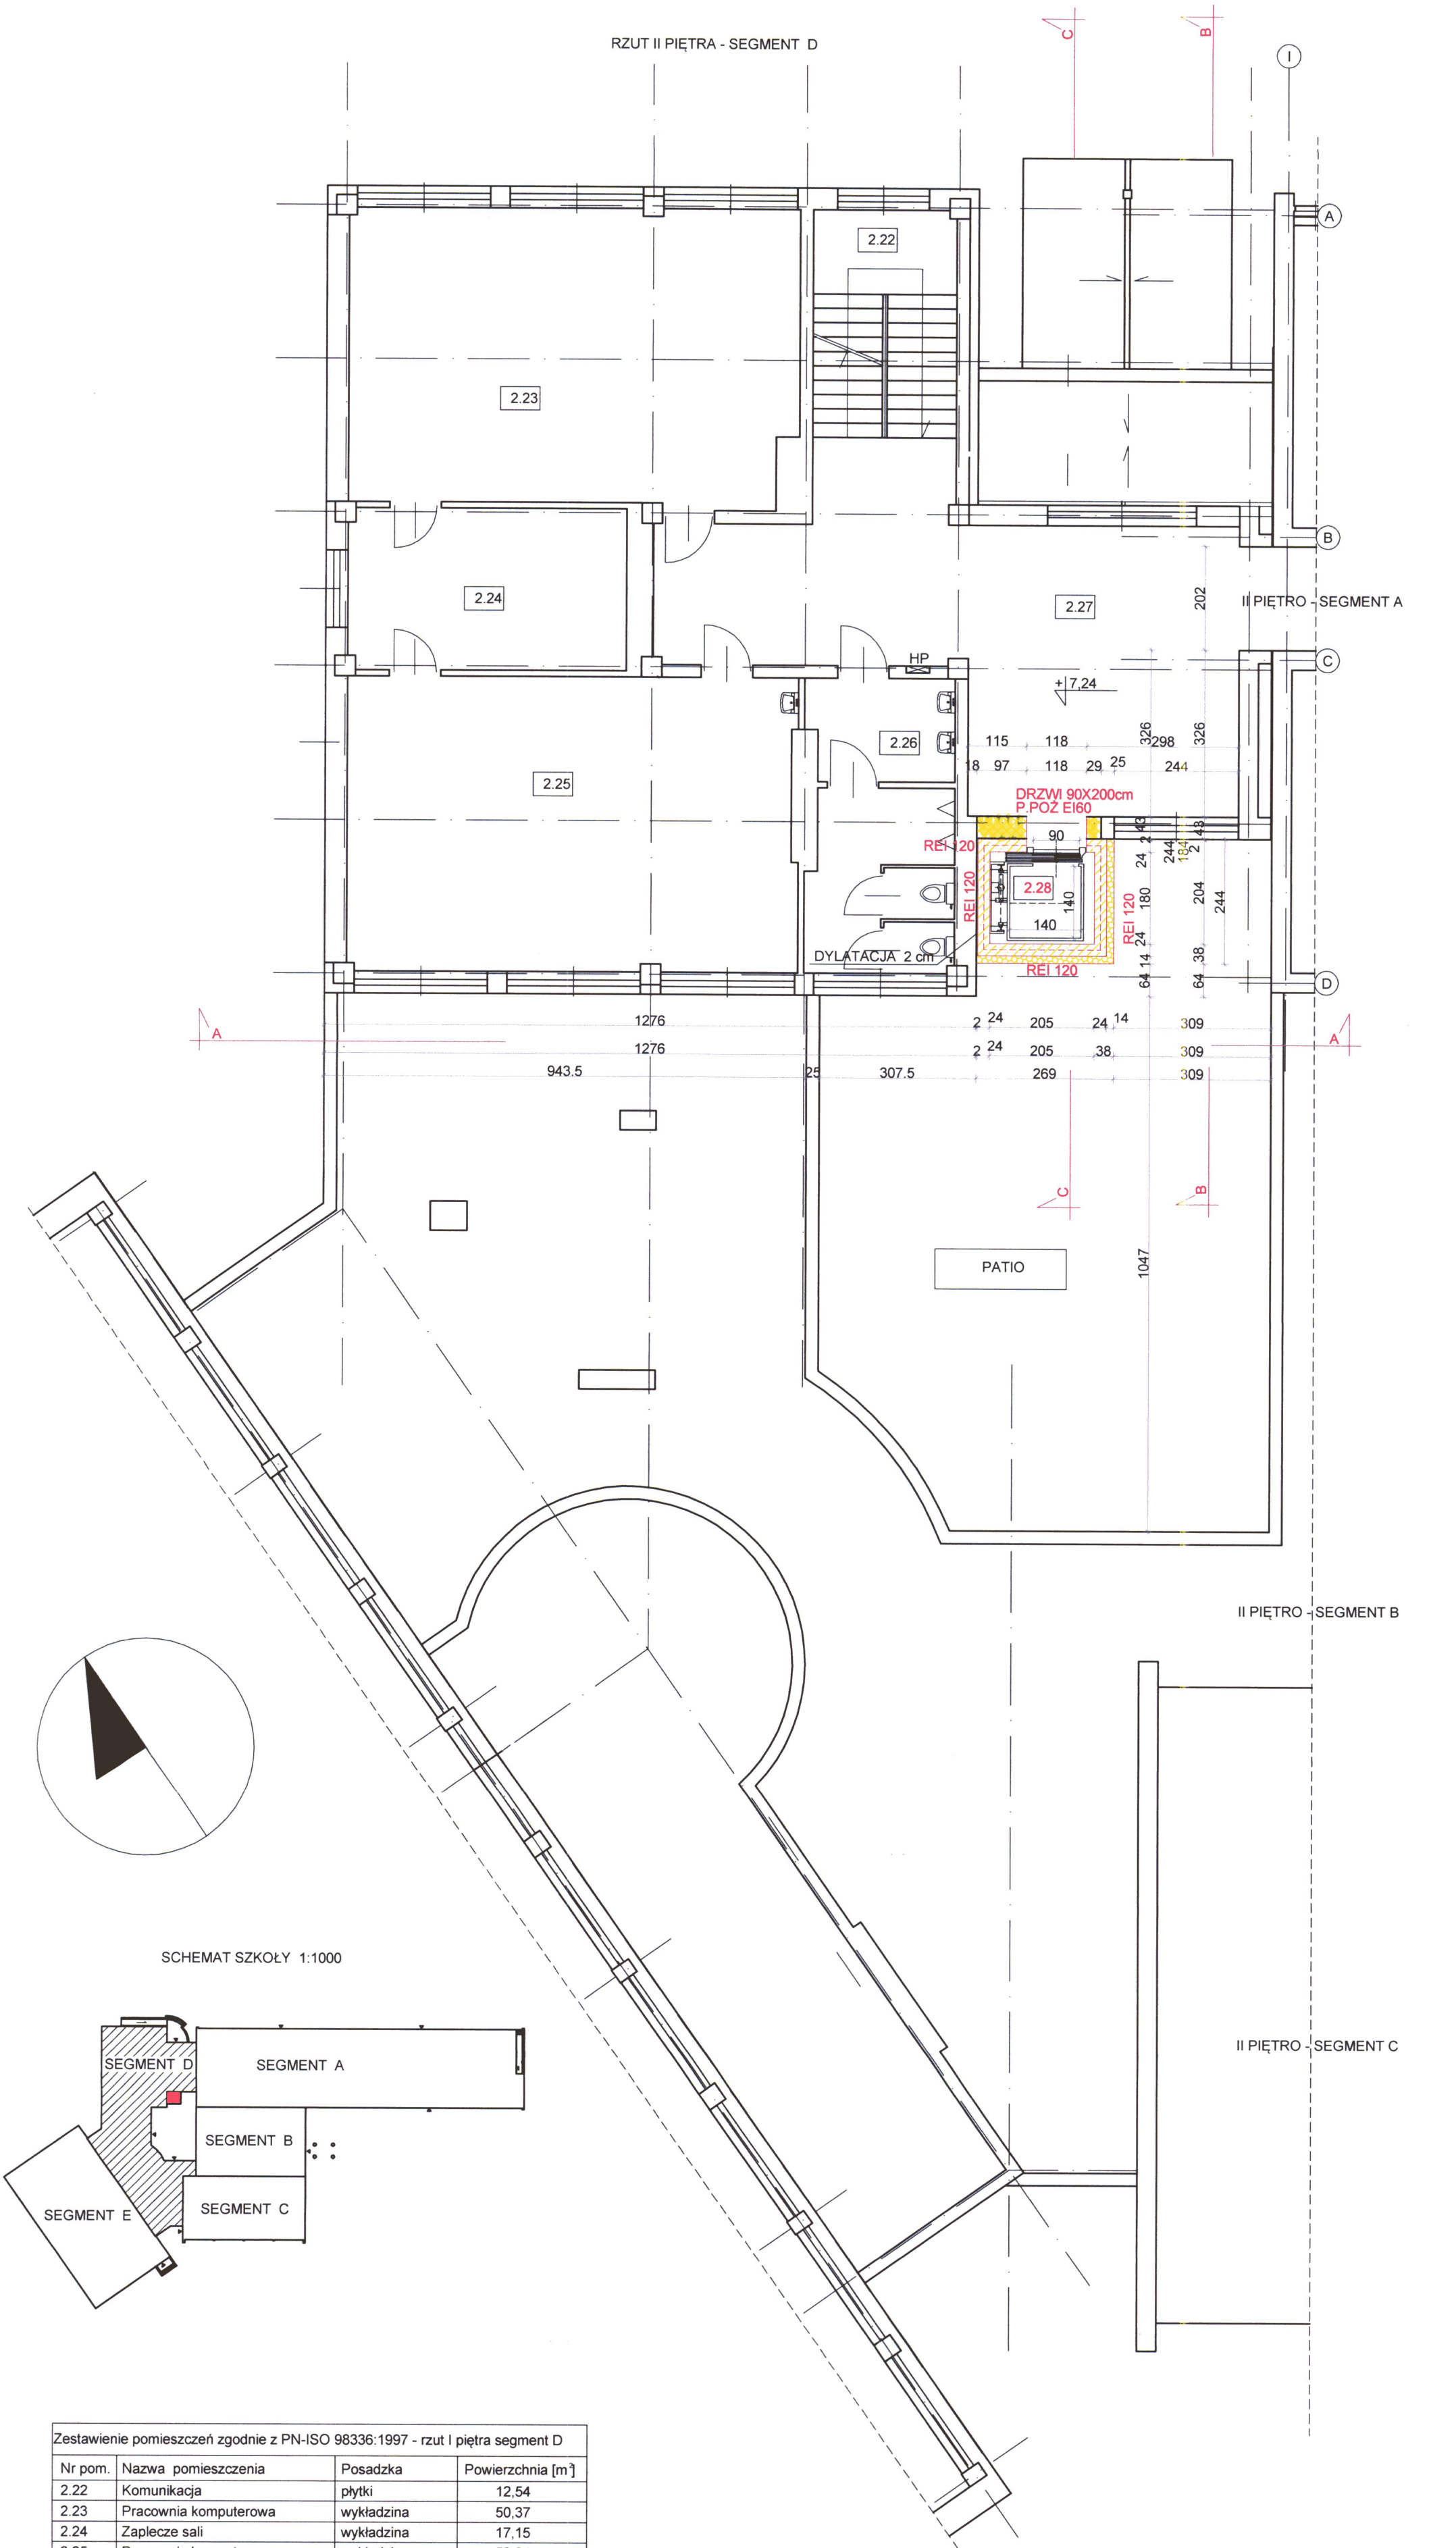


Zestawienie pomieszczeń zgodnie z PN-ISO 9836:1997 - rzut I piętra segment D			
Nr pom.	Nazwa pomieszczenia	Posadzka	Powierzchnia [m ²]
2.22	Komunikacja	plytki	12,54
2.23	Pracownia komputerowa	wykladzina	50,37
2.24	Zaplecze sali	wykladzina	17,15
2.25	Pracownia komputerowa	wykladzina	50,34
2.26	WC męskie	plytki	16,06
2.27	Korytarz	wykladzina	53,05
		RAZEM	199,51
2.28	ROZBUDOWA - WINDA		4,48
	POWIERZCHNIA KONDYGNACJI PO ROZBUDOWIE		203,99

ZESTAWIENIE :
- POWIERZCHNIA PIWNIC - 233,97 m²
- POWIERZCHNIA PARTERU - 2315,47 m² - PO ROZBUDOWIE
- POWIERZCHNIA I PIĘTRA - 1143,10 m² - PO ROZBUDOWIE
- POWIERZCHNIA II PIĘTRA - 1074,60 m² - PO ROZBUDOWIE
- POWIERZCHNIA CAŁKOWITA - 4767,14 m² - PO ROZBUDOWIE
- POWIERZCHNIA ROZBUDOWY - 6,56 m²
- POWIERZCHNIA ZABUDOWY - 2700,68 m² - PO ROZBUDOWIE

 Przedsiębiorstwo Wielobranżowe "SPIN-B" Andrzej Zielonka ul. Wądrzyńskiego 3 27-400 Ostrowiec Św. NIP: 661-151-11-64 tel. +48 604 272 489		TEMAT:		ROZBUDOWA (O SZYB DŹWIGU OSOBOWEGO) WRAZ Z PRZEBUDOWĄ BUDYNKU ZESPOŁU SZKOŁ NR 1 im. MIKOŁAJA KOPERNIKA W OSTROWCU ŚWIĘTOKRZYSKIM			
		ADRES PROWADZENIA PRAC :		OS. SŁONECZNE 33 27-400 OSTROWIEC ŚW. DZ. NR 70/1 , 72/1		INWESTOR: POWIAT OSTROWIECKI UL. ILŻECKA 37 27 - 400 OSTROWIEC ŚW.	
		TYTUŁ RYSUNKU:		RZUT II PIĘTRA - SEGMENT D			
BRANŻA:	ARCHITEKTURA	FUNKCJA:	DATA:	IMIE I NAZWISKO:	NR UPRAWNIEN:	PODPIS:	
STADIUM:	PROJEKT BUDOWLANY	PROJEKTOWAŁ:	10.2025	mgr inż. arch Zbigniew Doktor	227/KL/72	[Signature]	
SKALA:	1:100	SPRAWDZIŁ:	10.2025	mgr inż. arch ANDRZEJ PAPIERZ	110/90/WŁ	[Signature]	
NR RYSUNKU:	23						


STARSZA
OSTROWIECKI

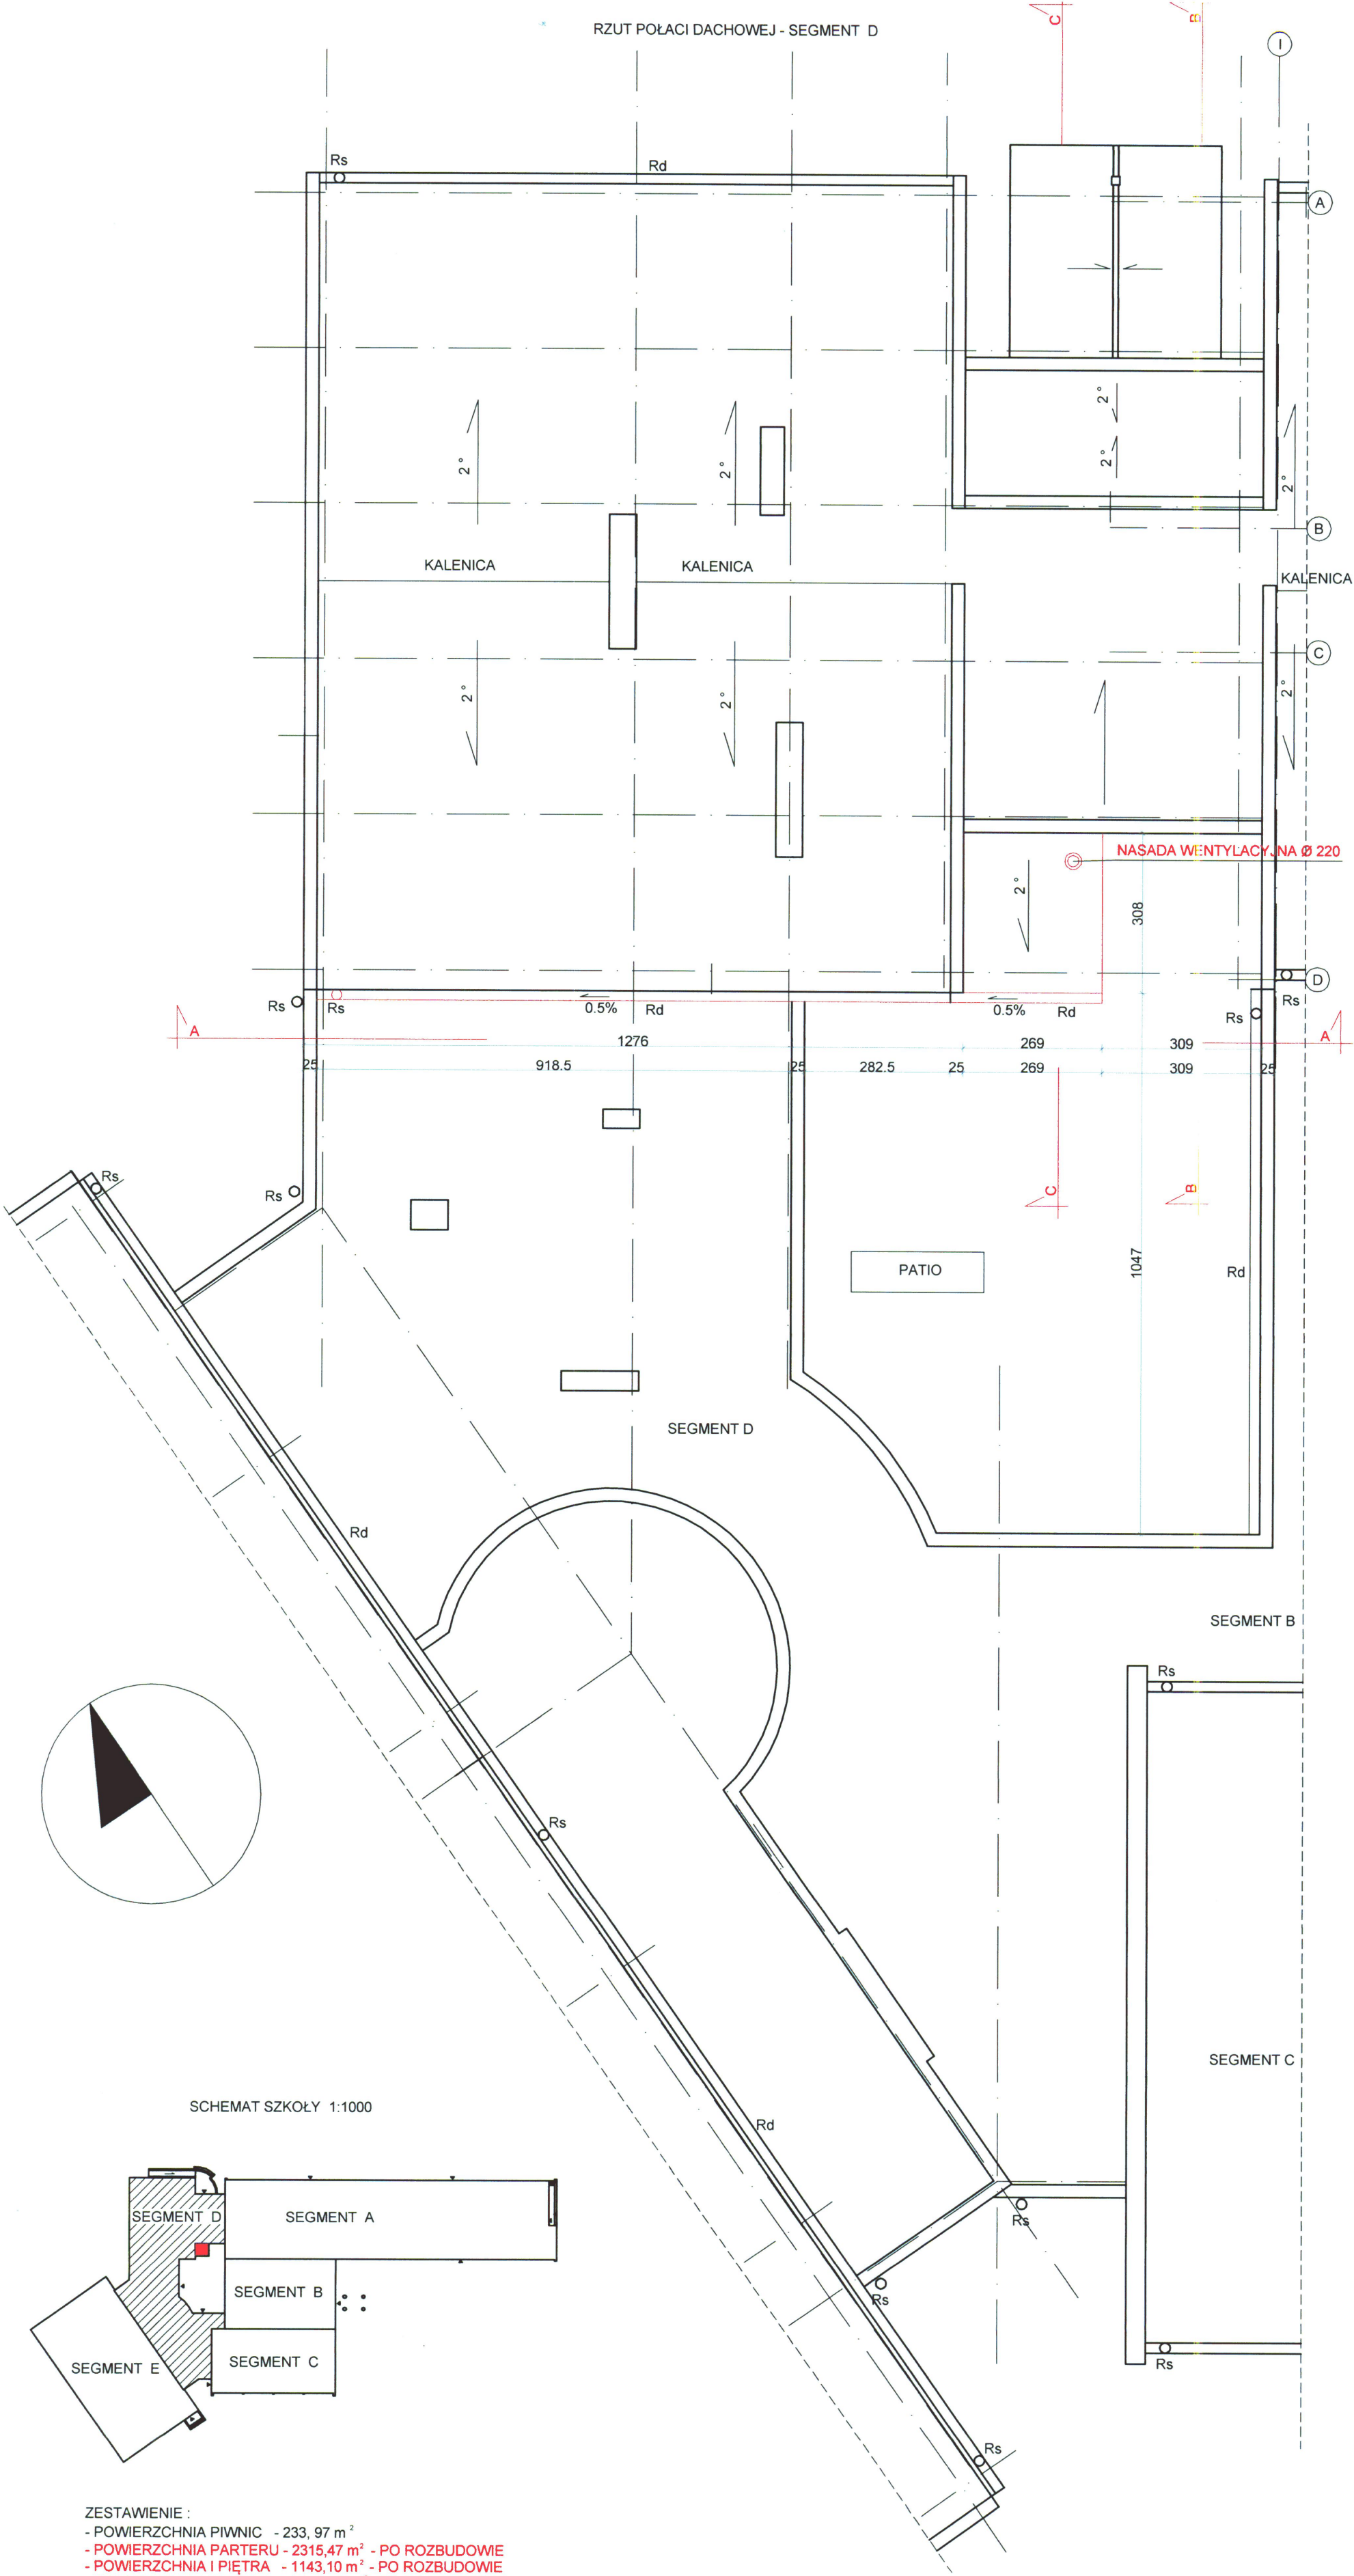


ZESTAWIENIE :

- POWIERZCHNIA PIWNIC - 233,97 m²
- POWIERZCHNIA PARTERU - 2315,47 m² - PO ROZBUDOWIE
- POWIERZCHNIA I PIĘTRA - 1143,10 m² - PO ROZBUDOWIE
- POWIERZCHNIA II PIĘTRA - 1074,60 m² - PO ROZBUDOWIE
- POWIERZCHNIA CAŁKOWITA - 4767,14 m² - PO ROZBUDOWIE
- POWIERZCHNIA ROZBUDOWY - 6,56 m²
- POWIERZCHNIA ZABUDOWY - 2700,68 m² - PO ROZBUDOWIE

- LEGENDA:
- PROJEKTOWANE ROZBIÓRKI
 - PROJEKTOWANE ZAMUROWANIA
 - PROJEKTOWANE ŚCIANY ŻELBETOWE
 - PROJEKTOWANE ŚCIANY DZIAŁOWE
 - PROJEKTOWANE DOCIEPLENIE Z WEŁNY MINERALNEJ

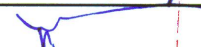 Przedsiębiorstwo Wielobranżowe "SPIN-B" Andrzej Zielonka ul. Władysława 3 27-400 Ostrowiec Św. NIP: 661-151-11-64 tel. +48 604 272 489		TEMAT:		ROZBUDOWA (O SZYB DŹWIGU OSOBOWEGO) WRAZ Z PRZEBUDOWĄ BUDYNKU ZESPOŁU SZKOŁ NR 1 im. MIKOŁAJA KOPERNIKA W OSTROWCU ŚWIĘTOKRZYSKIM					
		ADRES PROWADZENIA PRAC :		OŚ. SŁONECZNE 33 27-400 OSTROWIEC ŚW. DZ. NR 70/1 , 72/1		INWESTOR:		POWIAT OSTROWIECKI UL. ILZECKA 37 27 - 400 OSTROWIEC ŚW.	
		TYTUŁ RYSUNKU:		RZUT POŁACI DACHOWEJ - SEGMENT D					
BRANŻA:	ARCHITEKTURA	FUNKCJA:	DATA:	IMIE I NAZWISKO:	NR UPRAWNIENI:	PODPIS:			
STADIUM:	PROJEKT BUDOWLANY	PROJEKTOWAŁ:	10.2025	mgr inż. arch Zbigniew Doktor	227/70				
SKALA:	1:100	SPRAWDZIŁ:	10.2025	mgr inż. arch ANDRZEJ PAPIERZ	110/90/WŁ				
NR RYSUNKU:	24								

STARSZYSTO WIZCI

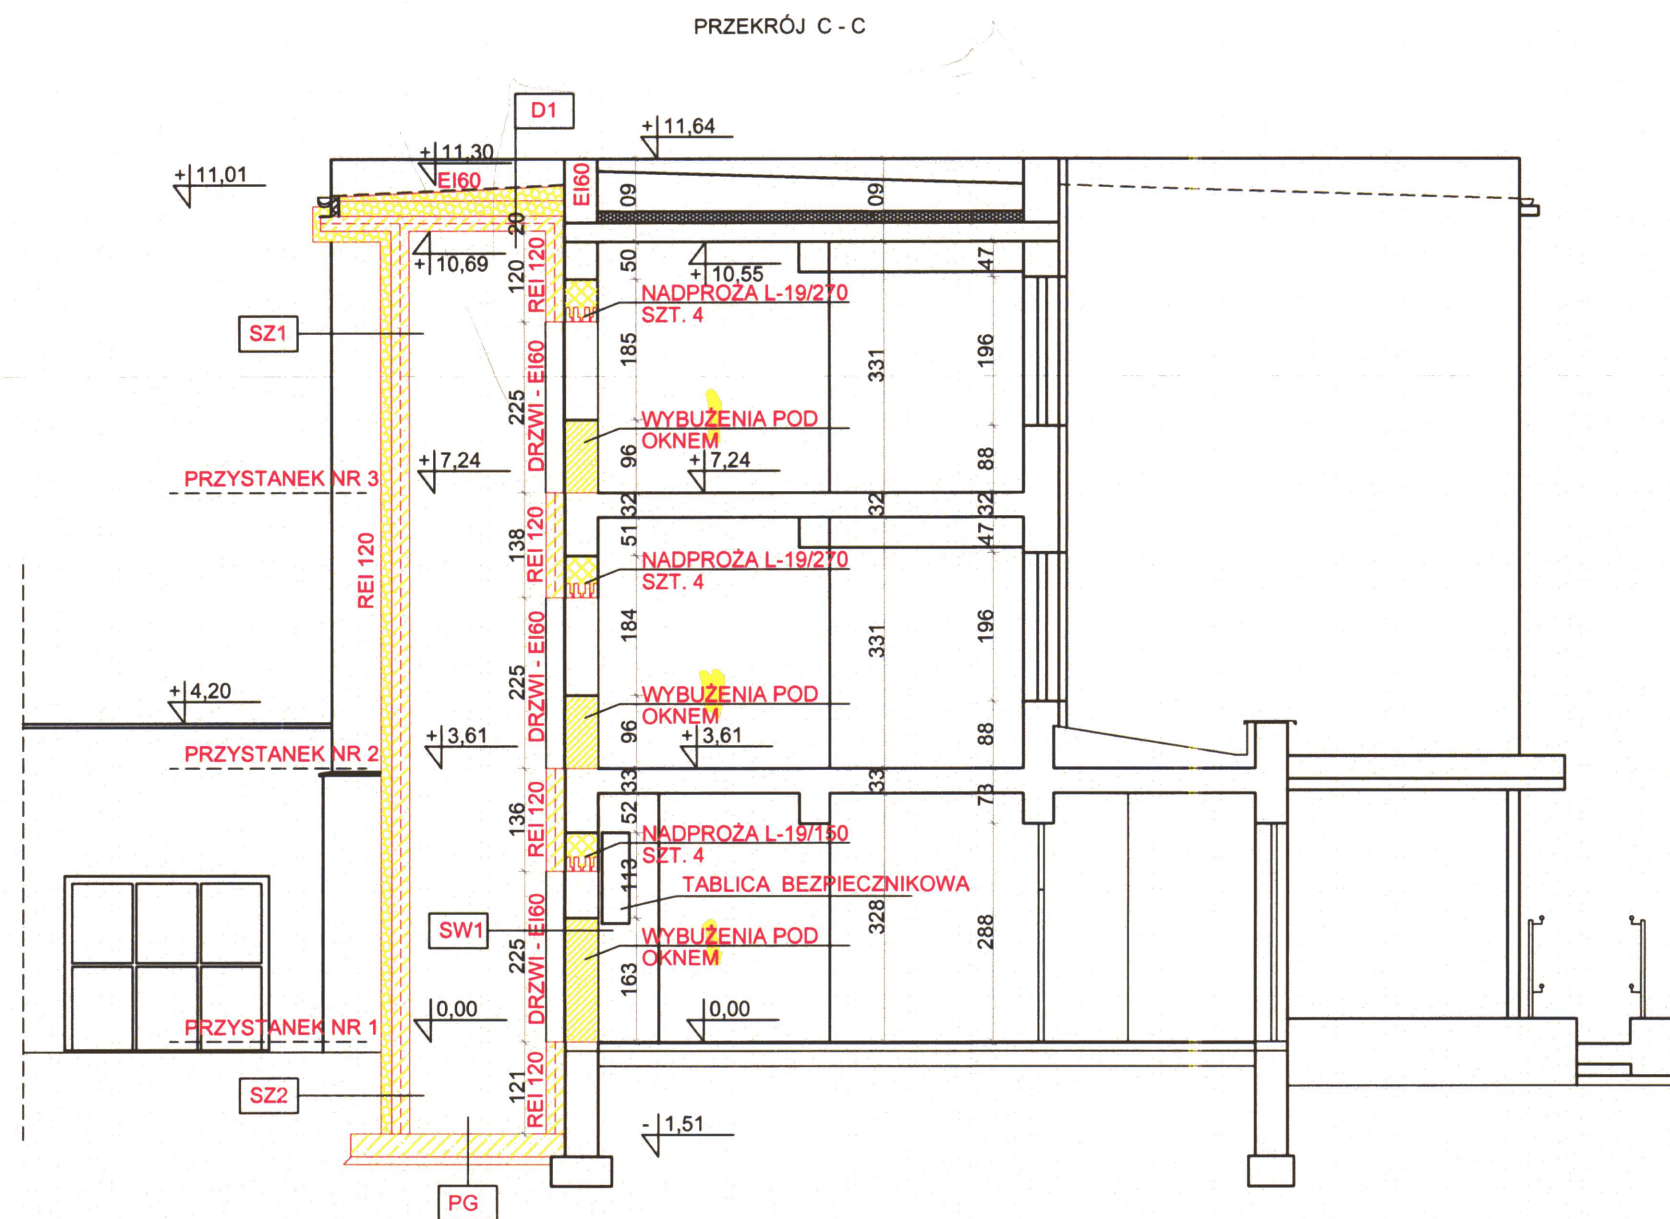

LEGENDA:

- PROJEKTOWANE ROZBIÓRKI
- PROJEKTOWANE ZAMUROWANIA
- PROJEKTOWANE ŚCIANY ŻELBETOWE
- PROJEKTOWANE ŚCIANY DZIAŁOWE
- PROJEKTOWANE DOCIEPLENIE Z WEŁNY MINERALNEJ

D1 DACH PROJEKTOWANEGO SZYBU WINDOWEGO
2 X PAPA ASFALTOWA
PAPA WENTYLACYJNA
WEŁNA MINERALA ZE SPADKIEM 2%
WEŁNA MINERALA DACHOWA GR. 20 cm
FOLIA PE NA ZAKŁAD
PŁYTA ŻELBETOWA GR. 20 cm
WYKOŃCZENIE PRZEZ BIAŁKOWANIE

SZ1 ŚCIANA ZEWNĘTRZNA SZYBU
TYNK CIENKOWARSTWOWY SILIKONOWY
KLEJ Z WTOPIONĄ SIATKĄ Z WŁÓKNA SZKLANEGO
WEŁNA MINERALNA FASADOWA GR. 14 cm
ŚCIANA ŻELBETOWA GR. 24 cm
WYKOŃCZENIE ŚCIANY - BIAŁKOWANIE


SZ2 ŚCIANA FUNDAMENTOWA SZYBU
TYNK CIENKOWARSTWOWY SILIKONOWY PONAD TERENEM
KLEJ Z WTOPIONĄ SIATKĄ Z WŁÓKNA SZKLANEGO
WEŁNA SKALNA GR. 14 cm
IZOLACJA PRZECIWWILGOCIOWA
ŚCIANA ŻELBETOWA GR. 24 cm
WYKOŃCZENIE ŚCIANY - BIAŁKOWANIE

SW1 ŚCIANA WEWNĘTRZNA SZYBU
WYKOŃCZENIE ŚCIANY - BIAŁKOWANIE
ŚCIANA ŻELBETOWA GR. 24 cm
DYLATACJA GR. 2 cm
ISTNIEJĄCA ŚCIANA BUDYNKU GR. 43 cm

PG PODŁOGA NA GRUNCIE SZYBU
WYKOŃCZENIE PODŁOGI - MALOWANIE FARBĄ OLEJODOPORNĄ
PŁYTA ŻELBETOWA GR. 30 cm
CHUDY BETON GR. 10 cm
PODSYPKA CEMENTOWO - PIASKOWA

UWAGA:

- PRZEDMIOTEM OPRACOWANIA JEST ROZBUDOWA ISTNIEJĄCEGO BUDYNKU SZKOŁY O ZEWNĘTRZNY SZYB WINDOWY WRAZ Z PRZEBUDOWĄ ŚCIANY ZEWNĘTRZNEJ NA ODCINKU PRZYLEGAJĄCYM DO PROJEKTOWANEGO SZYBU ORAZ WYDZIELENIE POMIESZCZENIA WC DLA OSÓB NIEPEŁNOSPRAWNYCH NA POZIOMIE PARTERU. POZOSTAŁE PROJEKTOWANE ROBOTY BUDOWLANE PRZEDSTAWIONE W PRZEDMIOTOWYM OPRACOWANIU ZOSTAŁY ZAKWALIFIKOWANE JAKO REMONT.
- DOSTOSOWANIE ISTNIEJĄCEGO OBIEKTU DO OBOWIAZUJĄCYCH PRZEPISÓW W ZAKRESIE SANITARNO - HIGIENICZNYM ORAZ P.POŻ. NIE JEST PRZEDMIOTEM OPRACOWANIA.
- ISTNIEJĄCY BUDYNEK ZLIII (NISKI) STANOWI JEDNĄ STREFĘ POŻAROWĄ O POWIERZCHNI 4753,70 m² ROZBUDOWA BĘDZIE STANOWIŁA ODRĘBNĄ STREFĘ P.POŻ. ZLIII (NISKI) O POWIERZCHNI 6,27 m²
- WSZYSTKIE WYMIARY NALEŻY SPRAWDZIĆ W NATURZE.
- PRZEBICIA I OTWORY INSTALACYJNE NALEŻY USTALIĆ NA PODSTAWIE RYSUNKÓW BRANŻOWYCH.
- RYSunEK NALEŻY ROZPATRYWAĆ ŁĄCZNIE Z POZOSTAŁĄ CZĘŚCIĄ PRZEDMIOTOWEGO OPRACOWANIA PROJEKTOWEGO
- WSZELKIE WĄTPLIWOŚCI PROJEKTOWE I WYKONAWCZE NALEŻY UZGODNIĆ Z PROJEKTANTEM OBIEKTU.

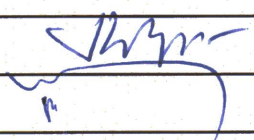SPIN^B Przedsiębiorstwo Wielobranżowe "SPIN-B" Andrzej Zielonka ul. Władysława 3 27-400 Ostrowiec Św. NIP: 661-151-11-64 tel. +48 604 272 489		TEMAT:		ROZBUDOWA (O SZYB DŻWIGU OSOBOWEGO) WRAZ Z PRZEBUDOWĄ BUDYNKU ZESPOŁU SZKOŁ NR 1 im. MIKOŁAJA KOPERNIKA W OSTROWCU ŚWIĘTOKRZYSKIM			
		ADRES PROWADZENIA PRAC :		OŚ. SŁONECZNE 33 27-400 OSTROWIEC ŚW. DZ. NR 70/1 , 72/1	INWESTOR:	POWIAT OSTROWIECKI UL. ŁŻECKA 37 27 - 400 OSTROWIEC ŚW.	
		TYTUŁ RYSUNKU:		PRZEKRÓJ C - C - SEGMENT D			
BRANŻA:	ARCHITEKTURA	FUNKCJA:	DATA:	IMIE I NAZWISKO:	NR UPRAWNIEN:	PODPIS	
STADIUM:	PROJEKT BUDOWLANY	PROJEKTOWAŁ:	10.2025	mgr inż. arch Zbigniew Doktor	227/70		
SKALA:	1:100	SPRAWDZIŁ:	10.2025	mgr inż. arch ANDRZEJ PAPIERZ	110/90/WŁ		
NR RYSUNKU:	25						



-2

KOLORYSTYKA ROZBUDOWY:

1. POKRYCIE DACHOWE - PAPA - KOŁO
2. ELEWACJA TYNK SILIKONOWY - KOLOR W NAWIAZANIU DO ISTNIEJĄCEGO KOLORU
3. RYNNY I RURY SPUSTOWE - KOLOR
4. OBRÓBKİ BLACHARSKIE GR. 0.8 mm


PROJEKTOWANA ROZBUDOWA O SZYB WINDOWY

1. POKRYCIE DACHOWE - PAPA - KOLOR CZARNY
2. ELEWACJA TYNK SILIKONOWY - KOLOR RAL 050 80 20
W NAWIAZANIU DO ISTNIEJĄCEGO KOLORU MIĘDZY OKNAМИ
3. RYNNY I RURY SPUSTOWE - KOLOR BRĄZOWY
4. OBRÓBKІ BLACHARSKIE GR. 0.8 mm - KOLOR BRĄZOWY

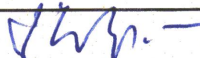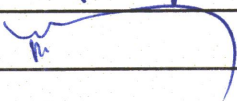 Przedsiębiorstwo Wielobranzowe "SPiN-B" Andrzej Zielenka ul. Wądrzyńskiego 3 27-400 Ostrowiec Św. NIP: 661-151-11-64 tel.+48 604 272 489		TEMAT:		ROZBUDOWA (O SZYB DŹWIGU OSOBOWEGO) WRAZ Z PRZEBUDOWĄ BUDYNKU ZESPOŁU SZKÓŁ NR 1 im. MIKOŁAJA KOPERNIKA W OSTROWCU ŚWIĘTOKRZYSKIM		
		ADRES PROWADZENIA PRAC :	OŚ. SŁONECZNE 33 27-400 OSTROWIEC ŚW. DZ. NR 70/1 , 72/1	INWESTOR:	POWIAT OSTROWIECKI UL. KŁZECKA 37 27 - 400 OSTROWIEC ŚW.	
		TYTUŁ RYSUNKU:				PRZEKRÓJ B - B - SEGMENT D
BRANŻA:	ARCHITEKTURA	FUNKCJA:	DATA:	IMIE I NAZWISKO:	NR UPRAWNIEŃ:	PODPIS
STADIUM:	PROJEKT BUDOWLANY	PROJEKTOWAŁ:	10.2025	mgr inż. arch Zbigniew Doktor	227/70	
SKALA:	1:100	SPRAWDZIŁ:	10.2025	mgr inż. arch ANDRZEJ PAPIERZ	110/90/WŁ	
NR RYSUNKU:	26					



4730


ELEWACJA POŁUDNIOWA - PRZEKRÓJ A-A


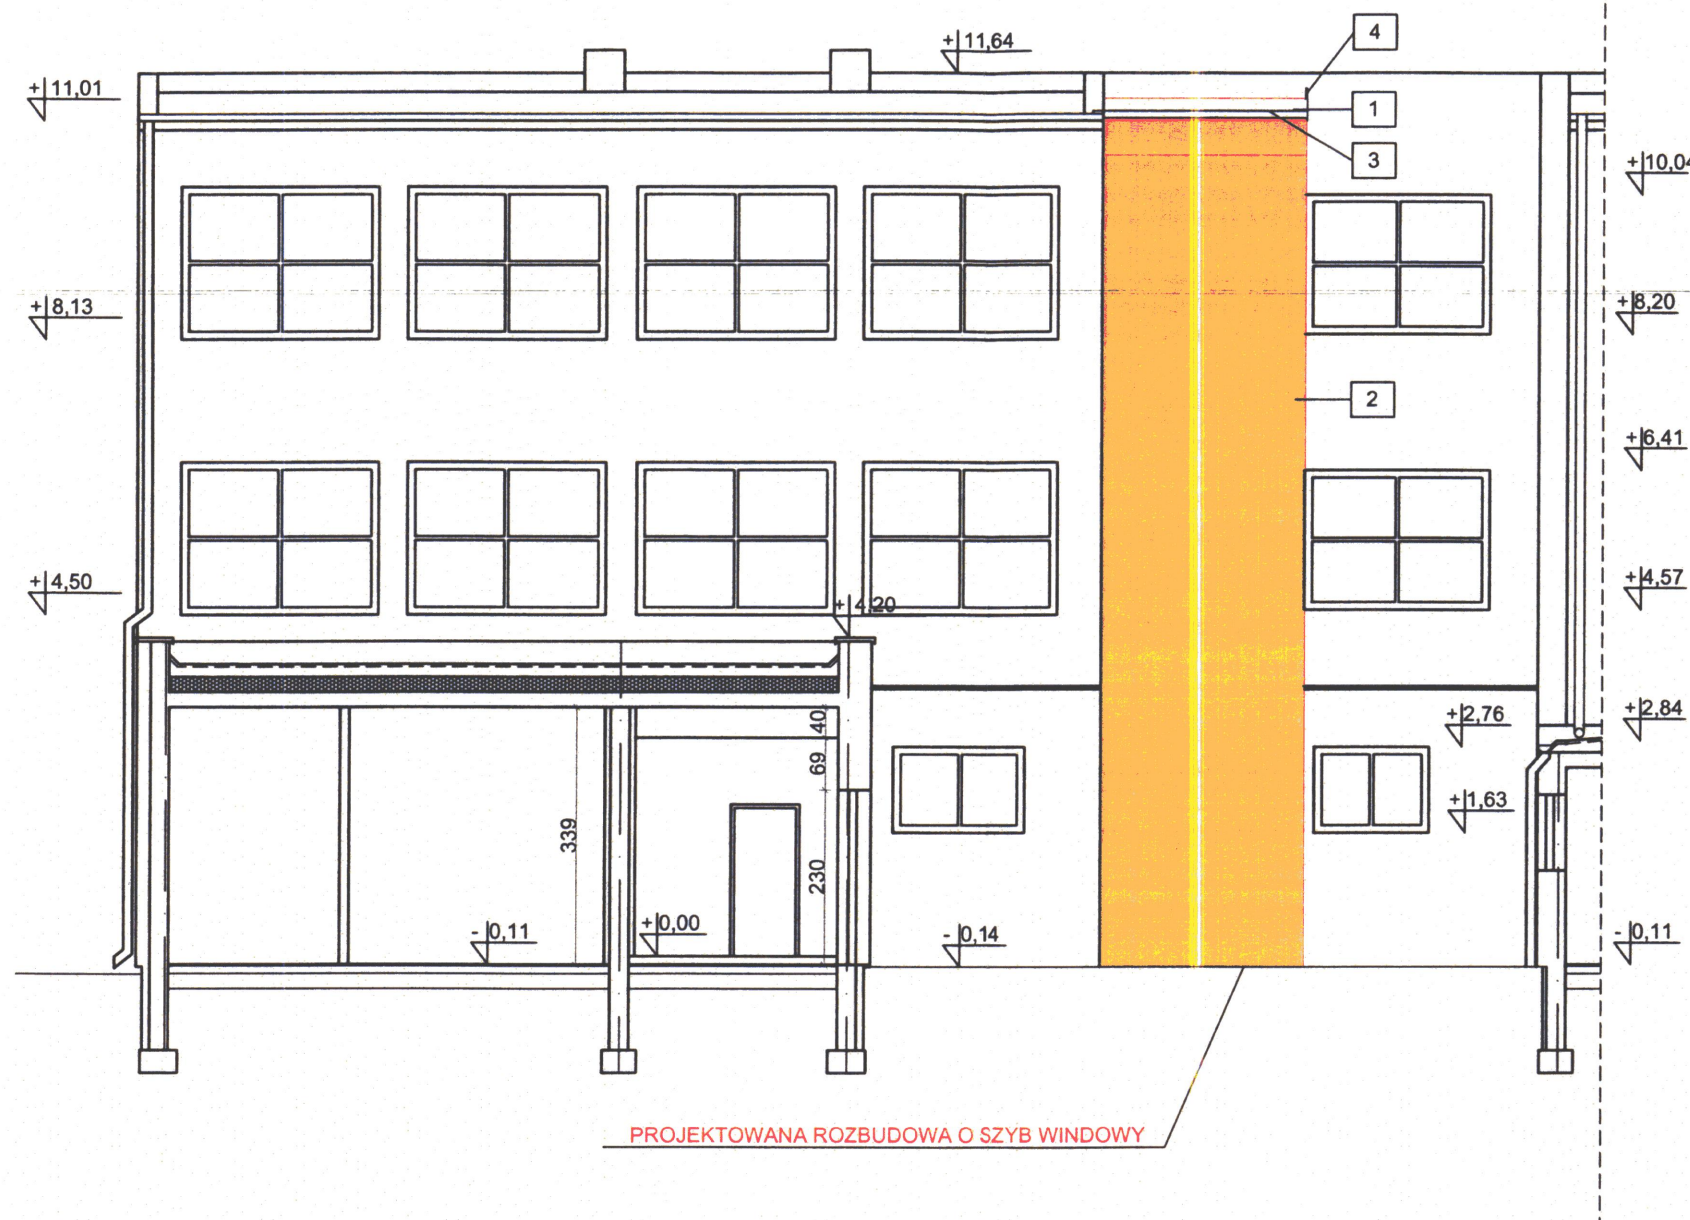


KOLORYSTYKA ROZBUDOWY:


1. POKRYCIE DACHOWE - PAPA - KOLOR CZARNY
2. ELEWACJA TYNK SILIKONOWY - KOLOR RAL 050 80 20 W NAWIĄZANIU DO ISTNIEJĄCEGO KOLORU MIĘDZY OKNAMI
3. RYNNY I RURY SPUSTOWE - KOLOR BRĄZOWY
4. OBRÓBKI BLACHARSKIE GR. 0.8 mm - KOLOR BRĄZOWY

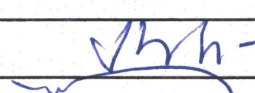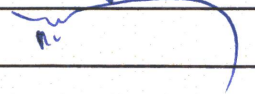 Przedsiębiorstwo Wielobranżowe "SPiN-B" Andrzej Zielonka ul. Wądyńskiego 3 27-400 Ostrowiec Św. NIP: 661-151-11-64 tel. +48 604 272 489		TEMAT:		ROZBUDOWA (O SZYB DŹWIGU OSOBOWEGO) WRAZ Z PRZEBUDOWĄ BUDYNKU ZESPOŁU SZKÓŁ NR 1 im. MIKOŁAJA KOPERNIKA W OSTROWCU ŚWIĘTOKRZYSKIM		
		ADRES PROWADZENIA PRAC :		OŚ. SŁONECZNE 33 27-400 OSTROWIEC ŚW. DZ. NR 70/1 , 72/1	INWESTOR:	POWIAT OSTROWIECKI UL. ILZECKA 37 27 - 400 OSTROWIEC ŚW.
		TYTUŁ RYSUNKU:		ELEWACJA POŁUDNIOWA - PRZEKRÓJ A - A - SEGMENT D		
BRANŻA:	ARCHITEKTURA	FUNKCJA:	DATA:	IMIĘ I NAZWISKO:	NR UPRAWNIENI:	PODPIS
STADIUM:	PROJEKT BUDOWLANY	PROJEKTOWAŁ:	10.2025	mgr inż. arch Zbigniew Doktor	227/70	
SKALA:	1:100	SPRAWDZIŁ:	10.2025	mgr inż. arch ANDRZEJ PAPIERZ	110/90/WŁ.	
NR RYSUNKU:	27					

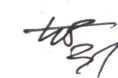

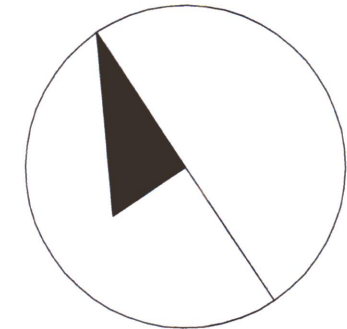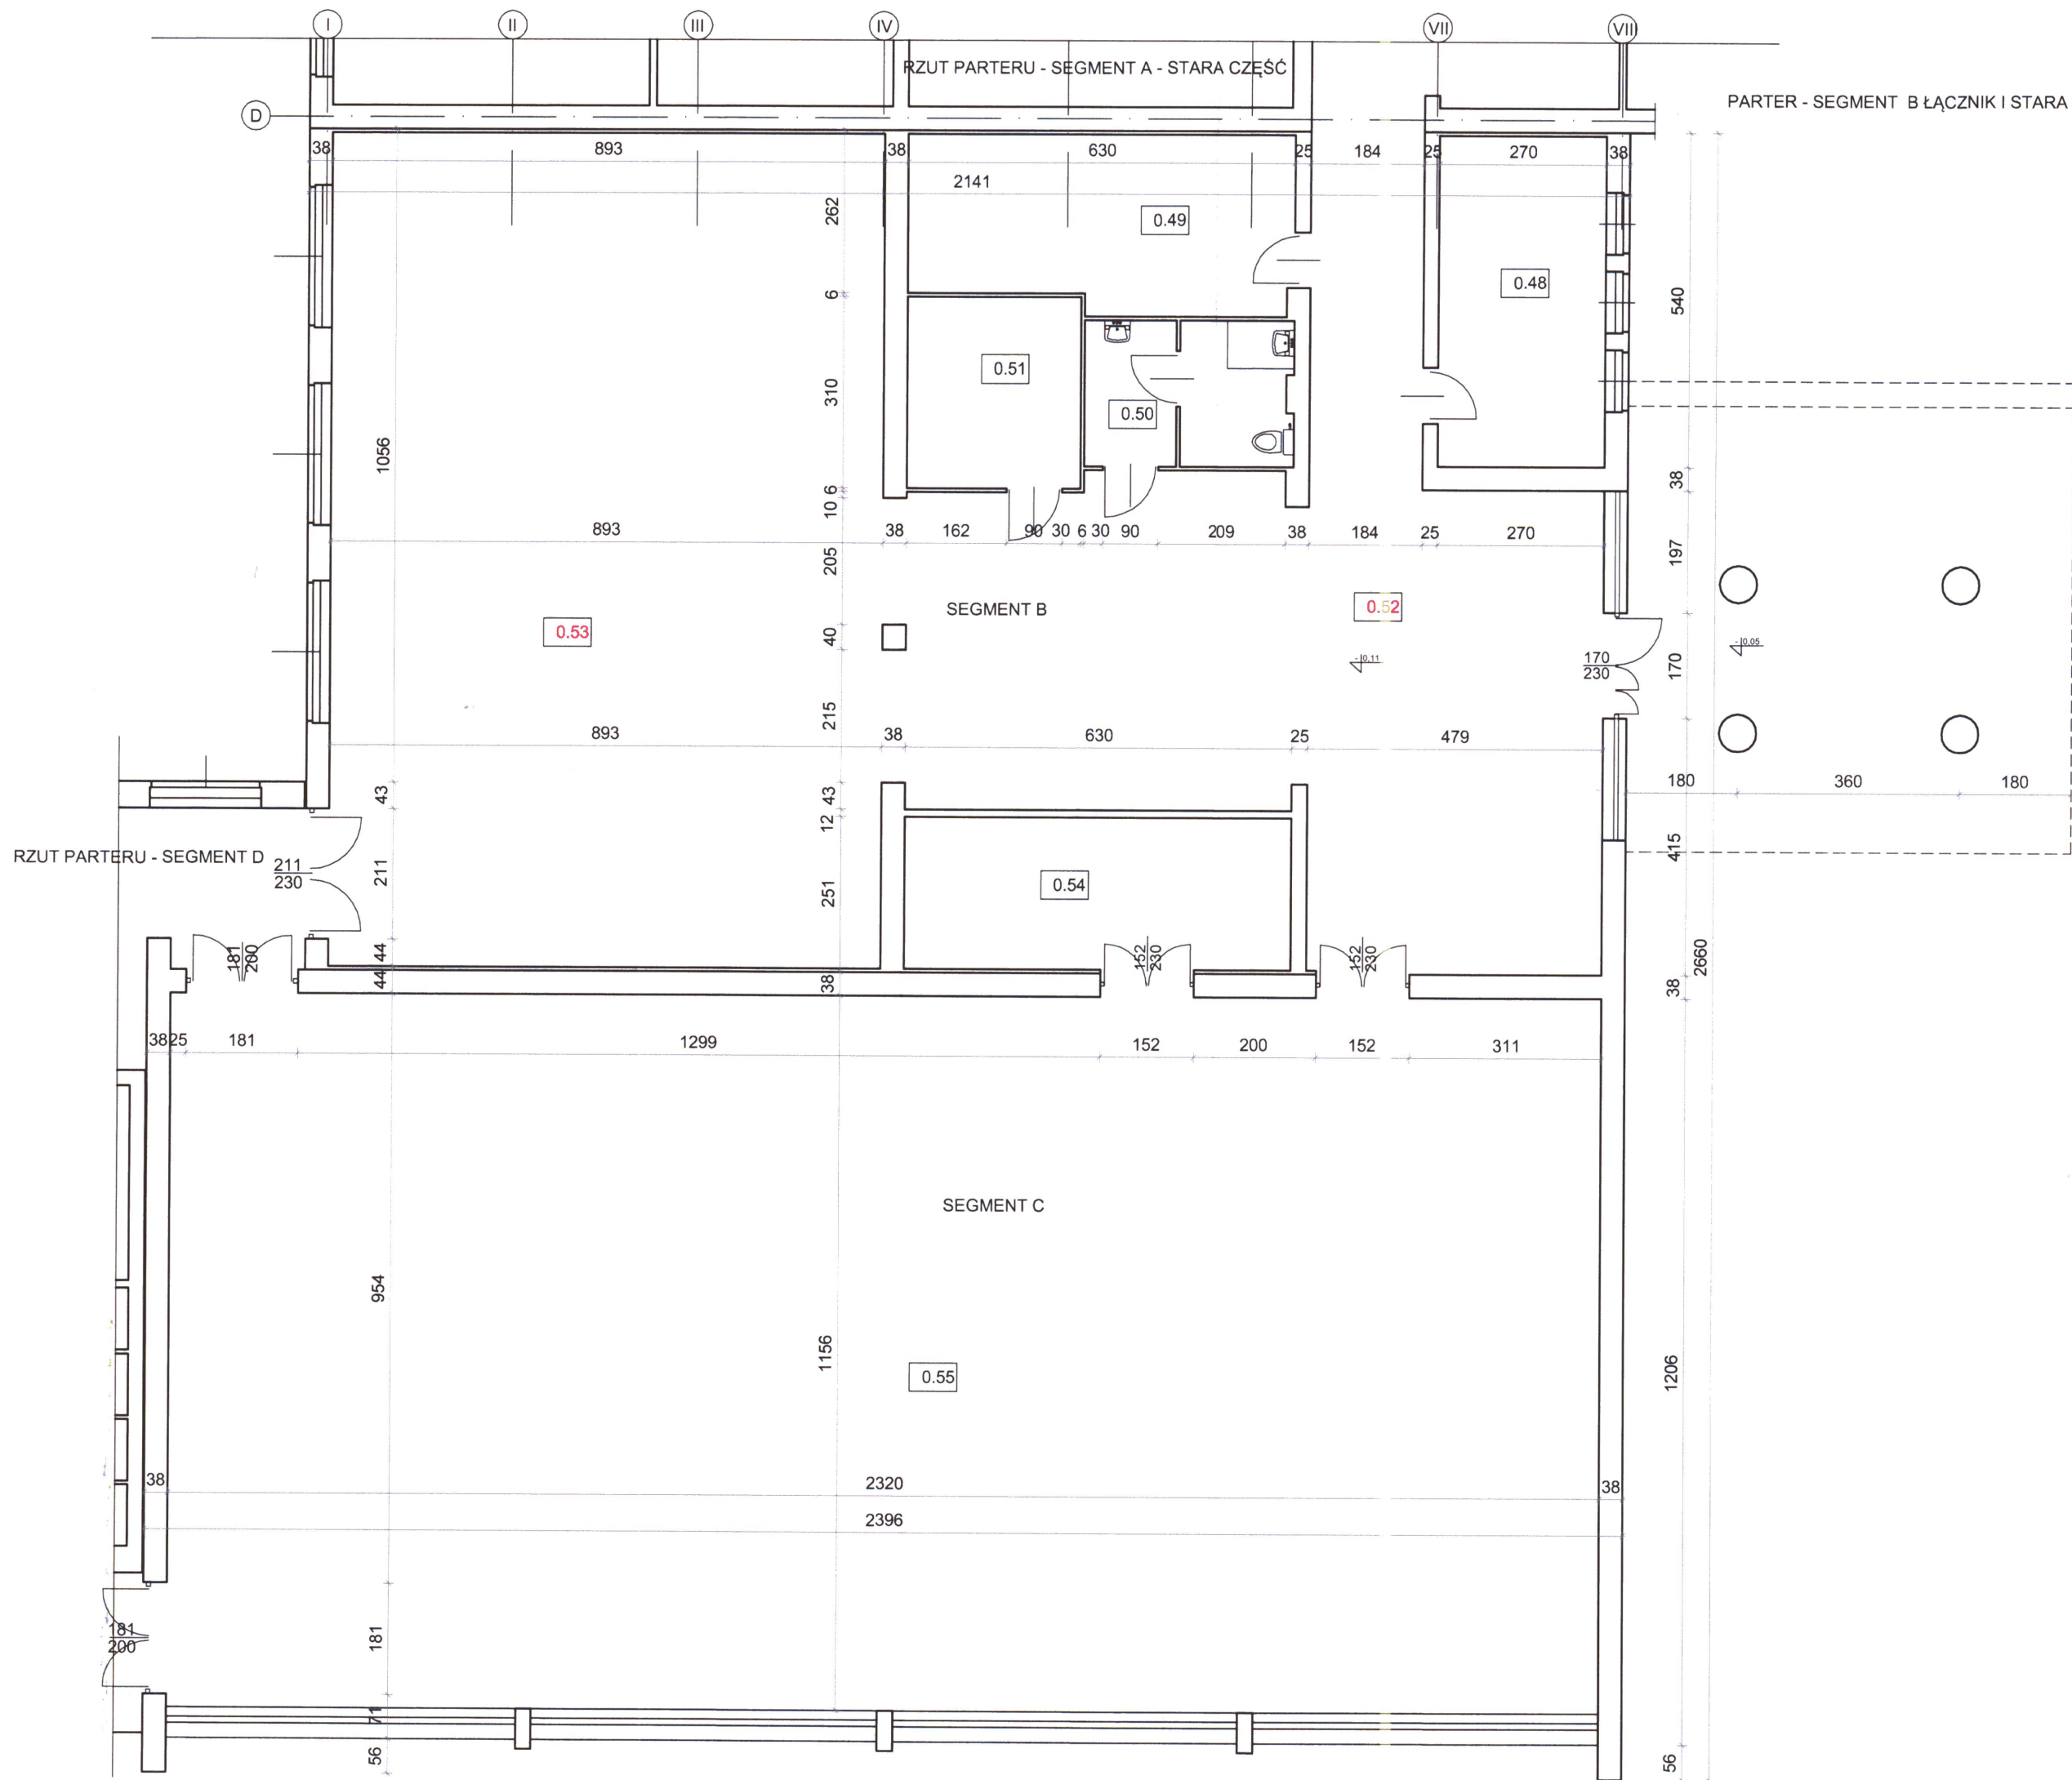


SCHEMAT SZKOŁY 1:1000

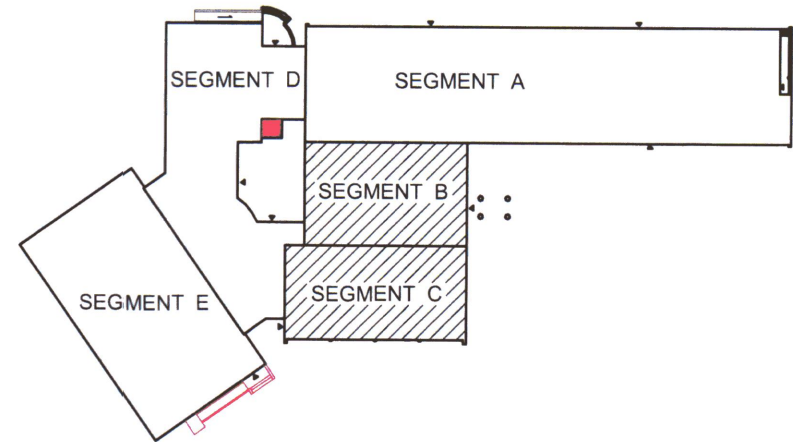


STAROSTA
OSTROWIECKI
-7-

- ZESTAWIENIE :
- POWIERZCHNIA PIWNIC - 233,97 m²
 - POWIERZCHNIA PARTERU - 2315,47 m² - PO ROZBUDOWIE
 - POWIERZCHNIA I PIĘTRA - 1143,10 m² - PO ROZBUDOWIE
 - POWIERZCHNIA II PIĘTRA - 1074,-60 m² - PO ROZBUDOWIE
 - POWIERZCHNIA CAŁKOWITA - 4767,14 m² - PO ROZBUDOWIE
 - POWIERZCHNIA ROZBUDOWY - 6,56 m²
 - POWIERZCHNIA ZABUDOWY - 2700,68 m² - PO ROZBUDOWIE

Zestawienie pomieszczeń zgodnie z PN-ISO 98336:1997 - rzut parteru segment B			
Nr pom.	Nazwa pomieszczenia	Posadzka	Powierzchnia [m ²]
0.48	Portiernia	plytki	14,41
0.49	Przebieralnia	plytki	17,32
0.50	WC	plytki	7,90
0.51	Magazyn	plytki	8,74
0.52	Korytarz	WYKŁADZINA PCV	84,32
0.53	Szatnia	WYKŁADZINA PCV	120,37
0.54	Zaplecze sali	plytki	15,43
0.55	Sala gimnastyczna	parkiet	268,19
		RAZEM	536,68

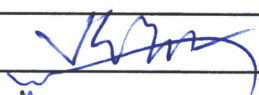 Przedsiębiorstwo Wielobranżowe "SPIN-B" Andrzej Zielonka ul. Wardynskiego 3 27-400 Ostrowiec Św. NIP: 661-151-11-64 tel. +48 604 272 489		TEMAT:		ROZBUDOWA (O SZYB DŹWIGU OSOBOWEGO) WRAZ Z PRZEBUDOWĄ BUDYNKU ZESPOŁU SZKÓŁ NR 1 im. MIKOŁAJA KOPERNIKA W OSTROWCU ŚWIĘTOKRZYSKIM			
		ADRES PROWADZENIA PRAC :		OS. SŁONECZNE 33 27-400 OSTROWIEC ŚW. DZ. NR 70/1 , 72/1		INWESTOR:	POWIAT OSTROWIECKI UL. ILŻECKA 37 27 - 400 OSTROWIEC ŚW.
		TYTUŁ RYSUNKU:		RZUT PARTERU - SEGMENT B I SEGMENT C			
BRANŻA:	ARCHITEKTURA	FUNKCJA:	DATA:	IMIE I NAZWISKO:	NR UPRAWNIENI:	PODPIS	
STADIUM:	PROJEKT BUDOWLANY	PROJEKTOWAŁ:	10.2025	mgr inż. arch Zbigniew Doktor	227/72		
SKALA:	1:100	SPRAWDZIŁ:	10.2025	mgr inż. arch ANDRZEJ PAPIERZ	110/90/WŁ.		
NR RYSUNKU:	28						

409 32

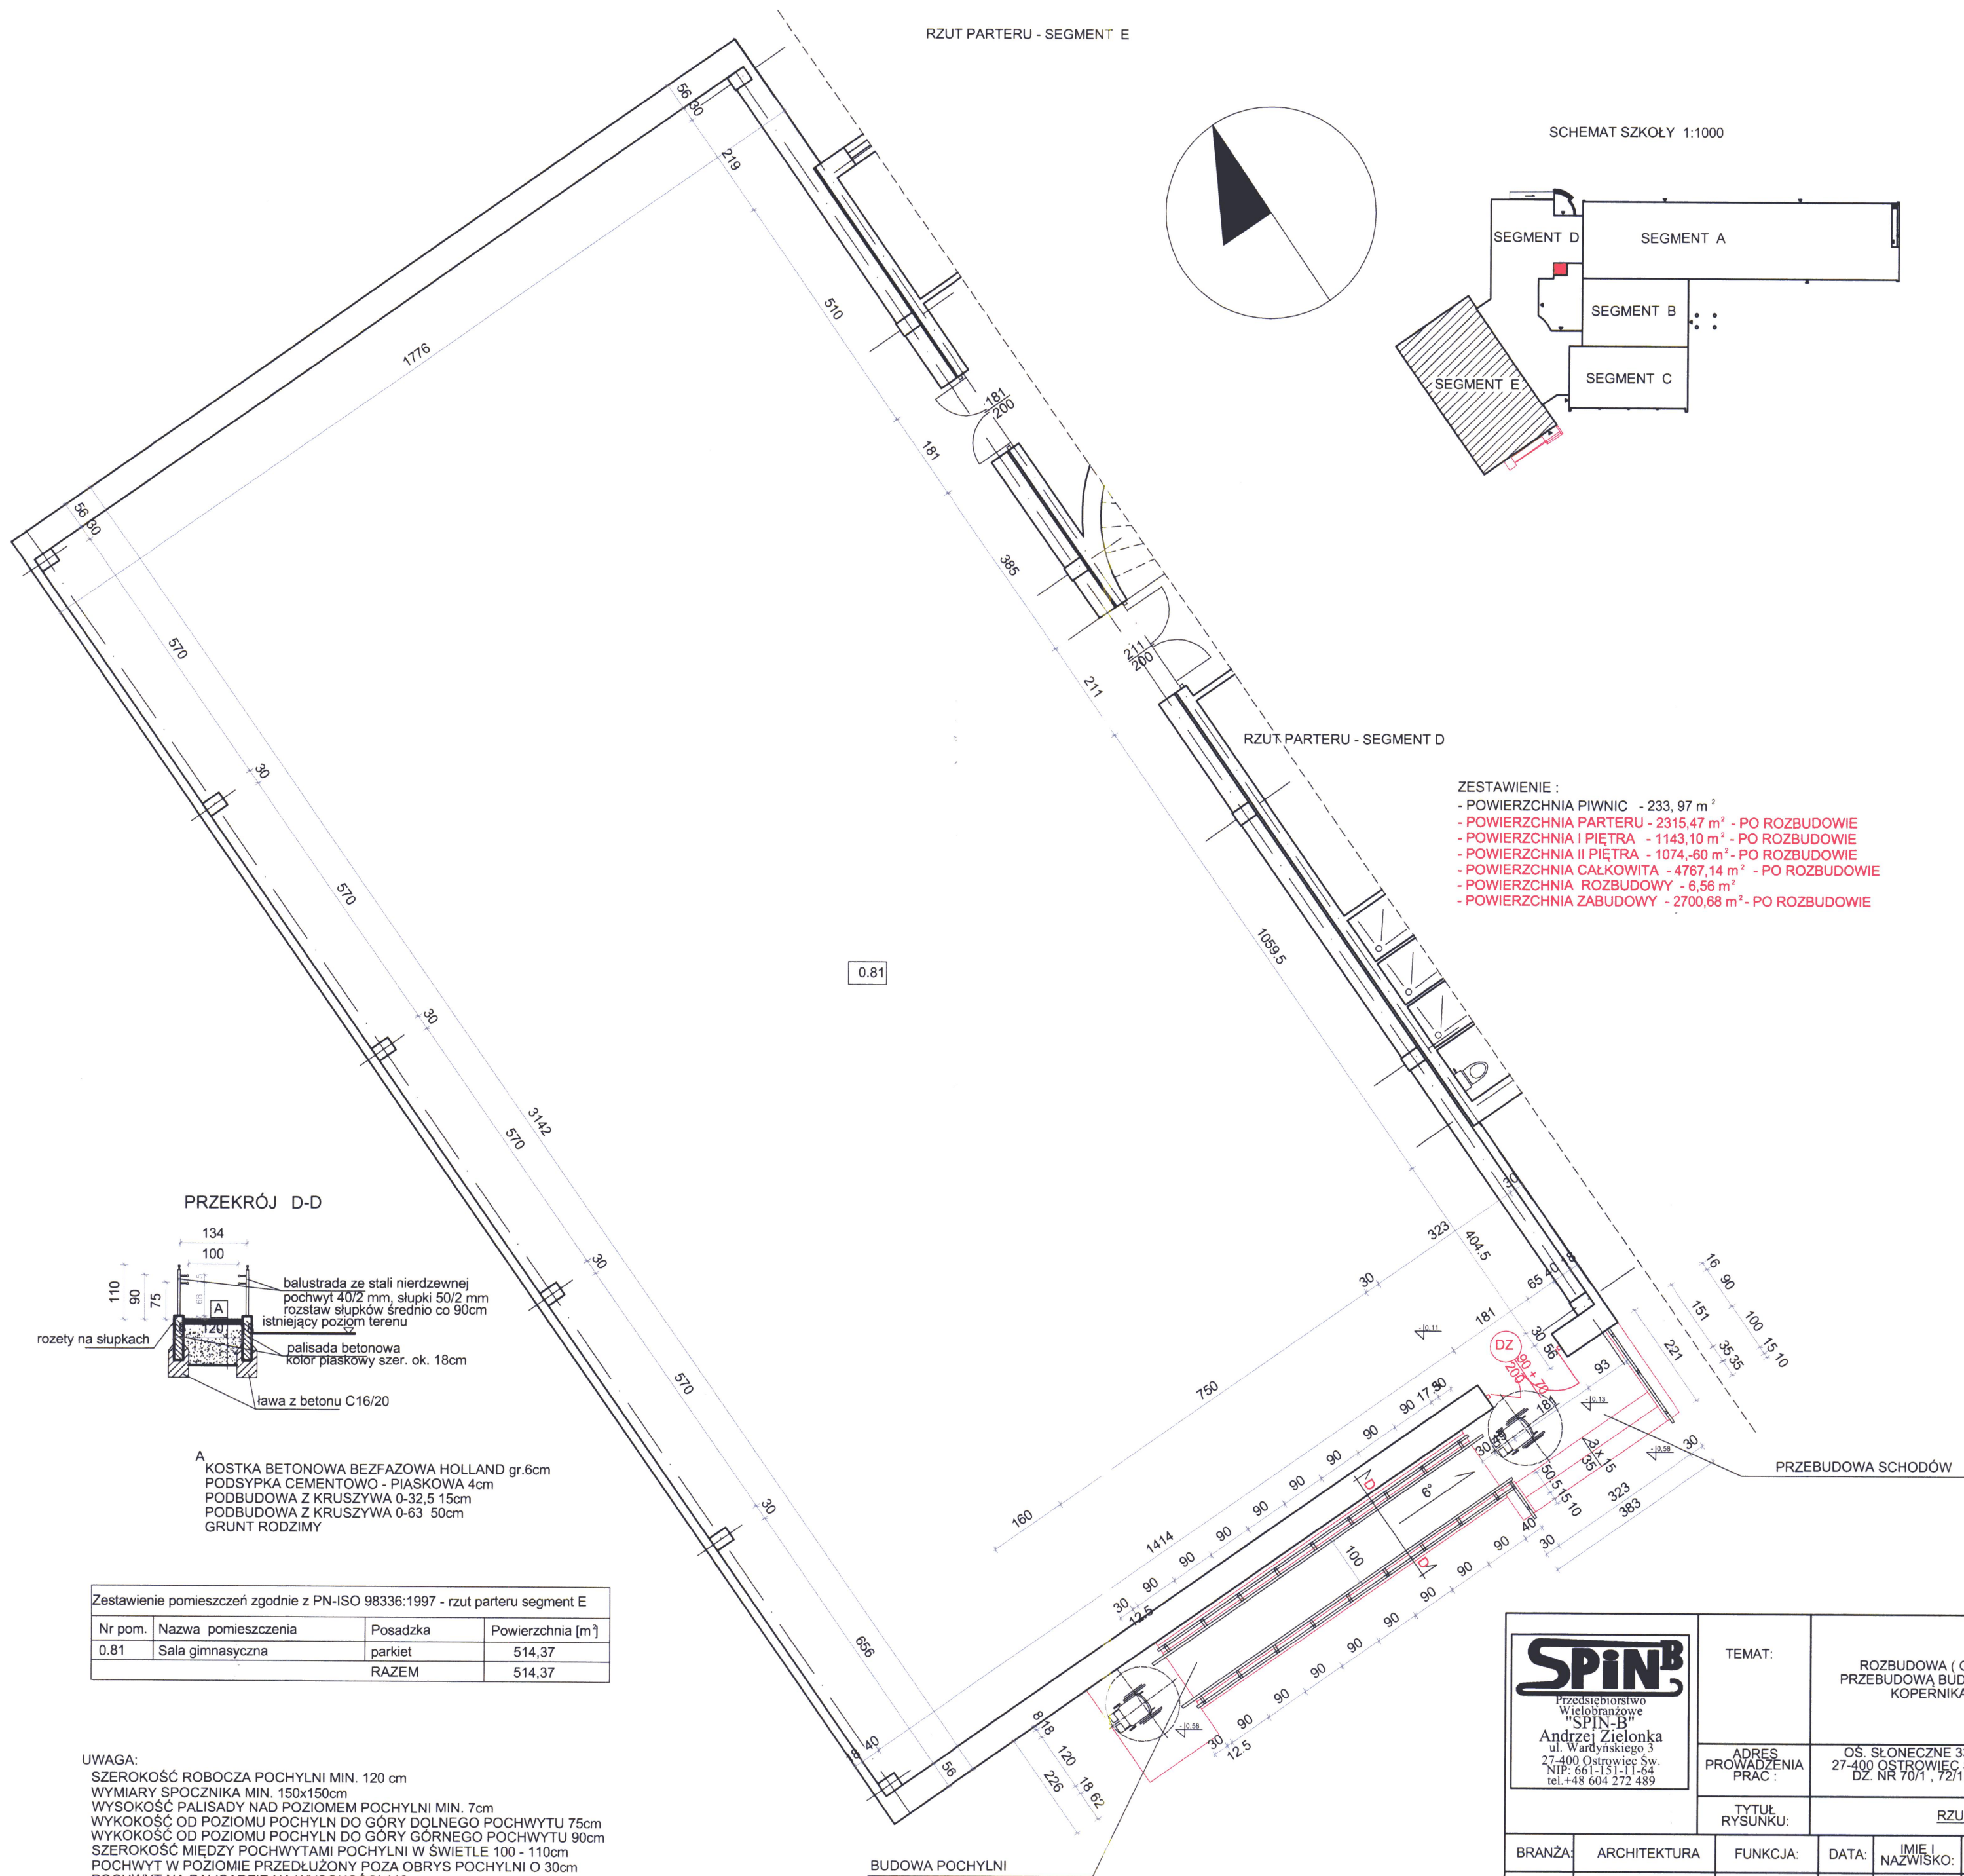


RZUT PARTERU - SEGMENT E

SCHEMAT SZKOŁY 1:1000

RZUT PARTERU - SEGMENT D

ZESTAWIENIE :
- POWIERZCHNIA PIWNIC - 233,97 m²
- POWIERZCHNIA PARTERU - 2315,47 m² - PO ROZBUDOWIE
- POWIERZCHNIA I PIĘTRA - 1143,10 m² - PO ROZBUDOWIE
- POWIERZCHNIA II PIĘTRA - 1074,60 m² - PO ROZBUDOWIE
- POWIERZCHNIA CAŁKOWITA - 4767,14 m² - PO ROZBUDOWIE
- POWIERZCHNIA ROZBUDOWY - 6,56 m²
- POWIERZCHNIA ZABUDOWY - 2700,68 m² - PO ROZBUDOWIE

PRZEKRÓJ D-D

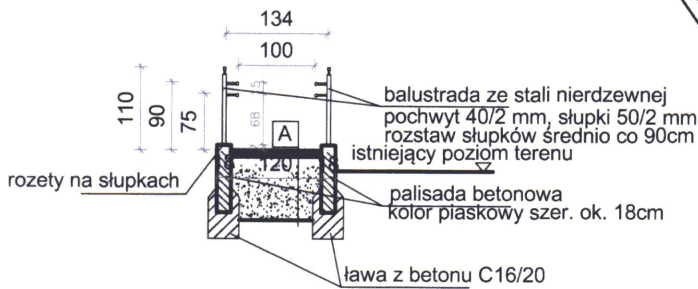


A
KOSTKA BETONOWA BEZFAZOWA HOLLAND gr.6cm
PODSYPKA CEMENTOWO - PIASKOWA 4cm
PODBUDOWA Z KRUSZYWA 0-32,5 15cm
PODBUDOWA Z KRUSZYWA 0-63 50cm
GRUNT RODZIMY

Zestawienie pomieszczeń zgodnie z PN-ISO 9836:1997 - rzut parteru segment E			
Nr pom.	Nazwa pomieszczenia	Posadzka	Powierzchnia [m ²]
0.81	Sala gimnastyczna	parkiet	514,37
	RAZEM		514,37

UWAGA:
SZEROKOŚĆ ROBOCZA POCHYLNI MIN. 120 cm
WYMIARY SPOCZNIKA MIN. 150x150cm
WYSOKOŚĆ PALISADY NAD POZIOMEM POCHYLNI MIN. 7cm
WYSOKOŚĆ OD POZIOMU POCHYLNI DO GÓRY DOLNEGO POCHWYTU 75cm
WYSOKOŚĆ OD POZIOMU POCHYLNI DO GÓRY GÓRNEGO POCHWYTU 90cm
SZEROKOŚĆ MIĘDZY POCHWYTAMI POCHYLNI W ŚWIECLE 100 - 110cm
POCHWYT W POZIOMIE PRZEDŁUŻONY POZA OBRYS POCHYLNI O 30cm
POCHWYT NA PALISADZIE NA WYSOKOŚCI 110cm

BUDOWA POCHYLNI

PRZEBUDOWA SCHODÓW

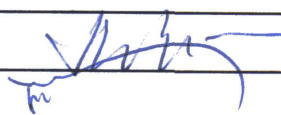 Przedsiębiorstwo Wielobranżowe "SPIN-B" Andrzej Zielonka ul. Władysława 3 27-400 Ostrowiec Św. NIP: 661-151-11-64 tel. +48 604 272 489		TEMAT:				
		ROZBUDOWA (O SZYB DŹWIGU OSOBOWEGO) WRĄZ Z PRZEBUDOWĄ BUDYNKU ZESPOŁU SZKOŁ NR 1 im. MIKOŁAJA KOPERNIKA W OSTROWCU ŚWIĘTOKRZYSKIM				
		ADRES PROWADZENIA PRAC :		OS. SŁONECZNE 33 27-400 OSTROWIEC ŚW. DZ. NR 70/1 , 72/1	INWESTOR:	POWIAT OSTROWIECKI UL. ILŻECKA 37 27 - 400 OSTROWIEC ŚW.
TYTUŁ RYSUNKU:		RZUT PARTERU - SEGMENT E				
BRANŻA:	ARCHITEKTURA	FUNKCJA:	DATA:	IMIĘ I NAZWISKO:	NR UPRAWNIENI:	PODPIS
STADIUM:	PROJEKT BUDOWLANY	PROJEKTOWAŁ:	10.2025	mgr inż. arch Zbigniew Doktor	227/72	
SKALA:	1:100	SPRAWDZIŁ:	10.2025	mgr inż. arch ANDRZEJ PAPIERZ	110/90/WŁ	
NR RYSUNKU:	29					

45/33



PRZEDSIĘBIORSTWO WIELOBRANŻOWE „SPIN” –B
27-400 OSTROWIEC ŚW. UL. WARDYŃSKIEGO 3
tel. /fax 41/ 247-69-44 , 604272489

e-mail: pw_spin@poczta.onet.pl

ZAŁĄCZNIKI DO PROJEKTU BUDOWLANEGO

**ROZBUDOWA (O SZYB DŹWIGU OSOBOWEGO)WRAZ Z PRZEBUDOWĄ
BUDYNKU ZESPOŁU SZKÓŁ NR 1 im. MIKOŁAJA KOPERNIKA W OSTROWCU
ŚWIĘTOKRZYSKIM**

**W ramach zadania :Rozbudowa z przebudowa budynku ZS Nr 1 im. Mikołaja
Kopernika celem dostosowania dla potrzeb osób niepełnosprawnych**

Inwestor:	POWIAT OSTROWIECKI UL. IŁŻECKA 37 27-400 OSTROWIEC ŚWIĘTOKRZYSKI	Adres obiektu:	27-400 OSTROWIEC ŚWIĘTOKRZYSKI Os. SŁONECZNE 33 Dz. nr 70/1 , 72/1 Id działek : 260701_1.0018.AR_5.70/1 260701_1.0018.AR_5.72/1 Kategoria obiektu: IX
------------------	--	---------------------------	--

16
Opracowanie zawiera 24 arkuszy ponumerowanych
Ostrowiec Św. PAŹDZIERNIK 2025 r.

2. SPIS ZAWARTOŚCI

1.	Strona tytułowa	1- 1
2.	Spis zawartości	2- 2
3.	Kopie decyzji o nadaniu uprawnień budowlanych i aktualne zaświadczenia projektantów	3- 10
4.	Informacja dotycząca bioz	11-15
5.	Oświadczenie o możliwości podłączenia do sieci ciepłowniczej	16

PREZYDIUM
WOJEWÓDZIEJ RADY NARODOWEJ
WYDZIAŁ
BUDOWNICTWA, KRAJANICTWA I ARCHITEKTURY
W KIELCACH

Kielce, dnia 20 października 1972 r.

Nr ew.d. upraw. 227/K1/72

UPRAWNIENIA BUDOWLANE

Na podstawie art. 18, art. 19 ust. 1 pkt. 1 art. 20 ust. 1 ustawy z dnia 31-go stycznia 1961 roku, - prawa budowlane (Dz. U. Nr 7, poz. 46) oraz § 29 i § 30 ust. 1 p. 1 i 2 rozporządzenia Przewodniczącego Komitetu Budownictwa Urbanistyki i Architektury z dnia 10 września 1962 r. w sprawie kwalifikacji fachowych osób wykonujących funkcje techniczne w budownictwie powszechnym (Dz. U. Nr 53, poz. 266) - z podjętymi zmianami

Ob. Doktor Zbigniew Feliks

magister inżynier architekt

urodzony dnia 28 kwietnia 1938 r. w Oleśnicy pow. Busko

OTRZYMUJE

w szczególności architektonicznej

uprawnienie budowlane do:

1. sporządzania projektów budowlanych architektonicznych wszelkich obiektów budowlanych, projektów budowlanych konstrukcyjnych z wyjątkiem projektów obiektów budowlanych o skomplikowanej konstrukcji, projektów instalacji i urządzeń sanitarnych z wyjątkiem skomplikowanych instalacji i urządzeń sanitarnych, 2. kierowania robotami budowlanymi na budowie obiektów budowlanych z wyjątkiem robót przy obiektach o skomplikowanej konstrukcji, przy skomplikowanych instalacjach i urządzeniach sanitarnych oraz urządzeniach i instalacjach elektrycznych.

ZA WYDAWCA I WYKONAWCĄ

m. p.



[Handwritten signature]

034. Przewodniczący Komitetu Budownictwa, Urbanistyki i Architektury

Za zgodność
z oryginałem



IZBA ARCHITEKTÓW
RZECZYPOSPOLITEJ POLSKIEJ

Świętokrzyska Okręgowa Rada Izby Architektów RP

ZAŚWIADCZENIE - ORYGINAŁ

(wypis z listy architektów)

Świętokrzyska Okręgowa Rada Izby Architektów RP zaświadcza, że:

magister inżynier architekt Zbigniew Feliks Doktor

posiadający kwalifikacje zawodowe do pełnienia samodzielnych funkcji technicznych w budownictwie w specjalności architektonicznej i w zakresie posiadanych uprawnień nr **227/KL/72**, jest wpisany na listę członków Świętokrzyskiej Okręgowej Izby Architektów RP pod numerem: **SW-0014**.

Członek czynny od: 01-03-2002 r.

Data i miejsce wygenerowania zaświadczenia: 14-01-2025 r. Kielce.

Zaświadczenie jest ważne do dnia: **31-12-2025 r.**

Podpisano elektronicznie w systemie informatycznym Izby Architektów RP przez:
Alicja Bojarowicz, Sekretarz Okręgowej Rady Izby Architektów RP.


Nr weryfikacyjny zaświadczenia:

SW-0014-B61Y-EE12-87E7-8461

ZA ZGODNOŚĆ
Z ORYGINAŁEM

Dane zawarte w niniejszym zaświadczeniu można sprawdzić podając nr weryfikacyjny zaświadczenia w publicznym serwisie Internetowym Izby Architektów: www.izbaarchitektow.pl lub kontaktując się bezpośrednio z właściwą Okręgową Izbą Architektów RP.

za zgodność
z oryginałem

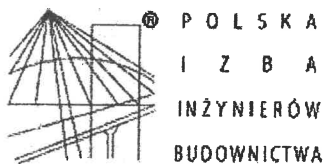

Zaświadczenie

o numerze weryfikacyjnym:

SWK-8MB-URY-FAI *

Pan Zbigniew Doktor o numerze ewidencyjnym SWK/BO/0149/03
adres zamieszkania ul. Wł. Orkana 41, 27-400 Ostrowiec Świętokrzyski
jest członkiem Świętokrzyskiej Okręgowej Izby Inżynierów Budownictwa i posiada wymagane
ubezpieczenie od odpowiedzialności cywilnej.
Niniejsze zaświadczenie jest ważne od 2025-01-01 do 2025-12-31.

Zaświadczenie zostało wygenerowane elektronicznie i opatrzone bezpiecznym podpisem elektronicznym
weryfikowanym przy pomocy ważnego kwalifikowanego certyfikatu w dniu 2025-01-14 roku przez:

Ewa Skiba, Przewodniczący Rady Świętokrzyskiej Okręgowej Izby Inżynierów Budownictwa.

Zgodnie z art. 78¹ K.c.

§ 1. Do zachowania elektronicznej formy czynności prawnej wystarczy złożenie oświadczenia woli w postaci elektronicznej i opatrzenie go
kwalifikowanym podpisem elektronicznym.

§ 2. Oświadczenie woli złożone w formie elektronicznej jest równoważne z oświadczeniem woli złożonym w formie pisemnej.

**ZA ZGODNOŚĆ
Z ORYGINAŁEM**

* Weryfikację poprawności danych w niniejszym zaświadczeniu można sprawdzić za pomocą numeru weryfikacyjnego zaświadczenia na
stronie Polskiej Izby Inżynierów Budownictwa www.pilb.org.pl lub kontaktując się z biurem właściwej Okręgowej Izby Inżynierów
Budownictwa.



ZADANIA ŁÓDZI
DZIAŁ ARCHITEKTURY
I URBANISTYKI
ul. Warszawska 104/105-50-51
90-936 Łódź
Identyfikacja Regionalna

110/90/WL

DECYZJA O STWIERDZENIU PRZYGOTOWANIA ZAWODOWEGO
do pełnienia samodzielnych funkcji technicznych w budownictwie

Na podstawie 5 2 ust. 1 p. 1 13 ust. 1 pkt 1
rozporządzenia Ministra Gospodarki Terenowej i Ochrony Środowiska z dnia 20 lutego 1975
w sprawie samodzielnych funkcji technicznych w budownictwie (Dz. U. Nr 8, poz. 46) stwierdza się

imię i nazwisko
magister inżynier architekt
Andrzej Papierz

imię i nazwisko
magister inżynier architekt

urodzony(a) dnia 17.02.1961 r. w Łodzi

poświadczenie zawodowe upoważniające do wykonania samodzielnej funkcji
projektanta

w specjalności architektonicznej

urazkosze

zgodnie z oryginałem

Z uprzejmym pozdrowieniem
Podpisany
[Podpis]


za zgodność
z oryginałem


ustatki Andrzej Papierz

imię i nazwisko

Sporządzenia projektów w zakresie rozwiązań:
a/ architektonicznych, wszelkich obiektów budowlanych
b/ konstrukcyjno-budowlanych obiektów budowlanych
w budownictwie osób fizycznych z wyłączeniem konstrukcji
fundamentów głębokich i trudniejszych konstrukcji
statycznie niewymagalnych
w budownictwie osób fizycznych - do kierowania, nadzorowania
i kontrolowania budowy, kierowania i kontrolowania wytworzenia
konstrukcyjnych elementów budowlanych oraz oceniania i badania
stanu technicznego obiektów budowlanych - z wyłączeniem kon-
strukcji fundamentów głębokich i trudniejszych konstrukcji
statycznie niewymagalnych.

Zgodnie z
[Podpis]
mgr inż. Edward Kruczyński

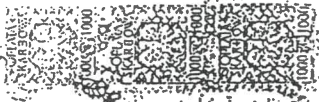

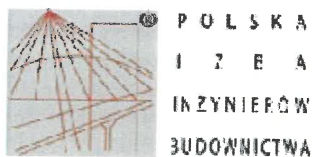

P O L S K A
I Z B A
INŻYNIERÓW
BUDOWNICTWA

Zaświadczenie
o numerze weryfikacyjnym:
SWK-72K-2TF-356 *

Pan Andrzej Papierz o numerze ewidencyjnym SWK/BO/0428/03
adres zamieszkania os. Rosochy 92/37, 27-400 Ostrowiec Świętokrzyski
jest członkiem Świętokrzyskiej Okręgowej Izby Inżynierów Budownictwa i posiada wymagane
ubezpieczenie od odpowiedzialności cywilnej.
Niniejsze zaświadczenie jest ważne od 2025-01-01 do 2025-12-31.

Zaświadczenie zostało wygenerowane elektronicznie i opatrzone bezpiecznym podpisem elektronicznym
weryfikowanym przy pomocy ważnego kwalifikowanego certyfikatu w dniu 2024-12-06 roku przez:

Ewa Skiba, Przewodniczący Rady Świętokrzyskiej Okręgowej Izby Inżynierów Budownictwa.

Zgodnie z art. 78¹ K.c.

§ 1. Do zachowania elektronicznej formy czynności prawnej wystarczy złożenie oświadczenia woli w postaci elektronicznej i opatrzenie go
kwalifikowanym podpisem elektronicznym.

§ 2. Oświadczenie woli złożone w formie elektronicznej jest równoważne z oświadczeniem woli złożonym w formie piszmej.

* Weryfikację poprawności danych w niniejszym zaświadczeniu można sprawdzić za pomocą numeru weryfikacyjnego zaświadczenia na
stronie Polskiej Izby Inżynierów Budownictwa www.pib.org.pl lub kontaktując się z biurem właściwej Okręgowej Izby Inżynierów
Budownictwa.



IZBA ARCHITEKTÓW
RZECZYPOSPOLITEJ POLSKIEJ

Świętokrzyska Okręgowa Rada Izby Architektów RP

ZAŚWIADCZENIE - ORYGINAŁ

(wypis z listy architektów)

Świętokrzyska Okręgowa Rada Izby Architektów RP zaświadcza, że:

magister inżynier architekt Andrzej Roman Papierz

posiadający kwalifikacje zawodowe do pełnienia samodzielnych funkcji technicznych w budownictwie w specjalności architektonicznej i w zakresie posiadanych uprawnień nr **110/90/WŁ**, jest wpisany na listę członków Świętokrzyskiej Okręgowej Izby Architektów RP pod numerem: **SW-0055**.

Członek czynny od: 25-02-2002 r.

Data i miejsce wygenerowania zaświadczenia: 30-06-2025 r. Kielce.

Zaświadczenie jest ważne do dnia: **31-12-2025 r.**

Podpisano elektronicznie w systemie informatycznym Izby Architektów RP przez:
Alicja Bojarowicz, Sekretarz Okręgowej Rady Izby Architektów RP.

Nr weryfikacyjny zaświadczenia:

SW-0055-8FBE-51D3-37FE-BBAC

Dane zawarte w niniejszym zaświadczeniu można sprawdzić podając nr weryfikacyjny zaświadczenia w publicznym serwisie internetowym Izby Architektów: www.izbaarchitektow.pl lub kontaktując się bezpośrednio z właściwą Okręgową Izbą Architektów RP.

**URZĄD WOJEWÓDZKI
W KIELCACH**

Kielce, dn. 10 grudnia 1975 r.

WYDZIAŁ GOSPODARKI TERENOWEJ
I OCHRONY ŚRODOWISKA
Znak: GT.V-63/192/75

STWIERDZENIE PRZYGOTOWANIA ZAWODOWEGO
do pełnienia samodzielnych funkcji technicznych w budownictwie.

Na podstawie § 13 ust.1 pkt.2, § 6 ust.3, § 4 ust.2 i § 7 rozporządzenia Ministra Gospodarki Terenowej i Ochrony Środowiska z dnia 20 lutego 1975r. w sprawie samodzielnych funkcji technicznych w budownictwie /Dz.U. Nr 8, poz.46/ stwierdza się, że

OBYWATEL LIPIDALSKI ANDRZEJ RAFAŁ
inżynier budownictwa lądowego

urodzony dnia 24 października 1949r. w Opatowie posiada przygotowanie zawodowe, upoważniające do wykonywania samodzielnej funkcji projektanta w specjalności konstrukcyjno - budowlanej - obejmującej budynki oraz inne budowle nie wymienione w specjalności konstrukcyjno - inżynierskiej oraz wodno - melioracyjnej.

OBYWATEL LIPIDALSKI ANDRZEJ - RAFAŁ jest upoważniony

- 1/ sporządzania projektów w zakresie rozwiązań konstrukcyjno - budowlanych budynków oraz innych budowli, z wyłączeniem linii węzłów i stacji kolejowych, dróg oraz lotniskowych dróg startowych i manipulacyjnych, mostów, budowli hydrotechnicznych i melioracji wodnych,
- 2/ do sporządzania w budownictwie osób fizycznych projektów w zakresie rozwiązań architektonicznych :
 - a/ budynków inwentarskich i gospodarczych, adaptacji projektów typowych i powtarzalnych innych budynków oraz sporządzania planów zagospodarowania działki związanych z realizacją tych budynków,
 - b/ budowli nie będących budynkami,
- 3/ w budownictwie osób fizycznych - do kierowania, nadzorowania i kontrolowania budowy, kierowania i kontrolowania wytwarzania konstrukcyjnych elementów budowlanych oraz oceniania i badania stanu technicznego obiektów budowlanych.-

Otrzymuje:

ob.Inż.Andrzej Lipidalski
Ostrowiec Sw.
ul. Waryńskiego 34/11



[Handwritten signature]

Za zgodność
z oryginałem

FIRMA SPECJALISTYCZNA
"ARL" - Andrzej Lipidalski
os. Stawki 18/24, tel. 0-632 077,966
27-400 Ostrowiec Sw.
NIP 661-000-79-66, REGON 290278064

Za zgodność
z oryginałem



P O L S K A
I Z B A
I N Ż Y N I E R Ó W
B U D O W N I C T W A

Zaświadczenie

o numerze weryfikacyjnym:
SWK-JPL-H1L-A54 *

Pan Andrzej Lipidalski o numerze ewidencyjnym SWK/BO/2180/02
adres zamieszkania os. Stawki 18/24, 27-400 Ostrowiec Świętokrzyski
jest członkiem Świętokrzyskiej Okręgowej Izby Inżynierów Budownictwa i posiada wymagane
ubezpieczenie od odpowiedzialności cywilnej.
Niniejsze zaświadczenie jest ważne od 2025-01-01 do 2025-12-31.

Zaświadczenie zostało wygenerowane elektronicznie i opatrzone bezpiecznym podpisem elektronicznym
weryfikowanym przy pomocy ważnego kwalifikowanego certyfikatu w dniu 2024-12-10 roku przez:

Ewa Skiba, Przewodniczący Rady Świętokrzyskiej Okręgowej Izby Inżynierów Budownictwa.

Zgodnie z art. 78¹ K.C.

§ 1. Do zachowania elektronicznej formy czynności prawnej wystarczy złożenie oświadczenia woli w postaci elektronicznej i opatrzenie go
kwalifikowanym podpisem elektronicznym.

§ 2. Oświadczenie woli złożone w formie elektronicznej jest równoważne z oświadczeniem woli złożonym w formie pisarnej.

* Weryfikację poprawności danych w niniejszym zaświadczeniu można sprawdzić za pomocą numeru weryfikacyjnego zaświadczenia na
stronie Polskiej Izby Inżynierów Budownictwa www.pibb.org.pl lub kontaktując się z biurem właściwej Okręgowej Izby Inżynierów
Budownictwa.

4. INFORMACJA DO BIOZ

Tytuł	ROZBUDOWA (O SZYB DŹWIGU OSOBOWEGO)WRAZ Z PRZEBUDOWĄ BUDYNKU ZESPOŁU SZKÓŁ NR 1 im. MIKOŁAJA KOPERNIKA W OSTROWCU ŚWIĘTOKRZYSKIM W ramach zadania :Rozbudowa z przebudowa budynku ZS Nr 1 im. Mikołaja Kopernika celem dostosowania dla potrzeb osób niepełnosprawnych
Adres	27-400 OSTROWIEC ŚWIĘTOKRZYSKI Os. SŁONECZNE 33 Dz. nr 70/1 , 72/1 Id działek : 260701_1.0018.AR_5.70/1 260701_1.0018.AR_5.72/1
KOB.	IX - BUDYNKI KULTURY , NAUKI I OŚWIATY – BUDYNEK SZKOŁY
Inwestor	POWIAT OSTROWIECKI ul. IŁŻECKA 37 27-400 OSTROWIEC ŚWIĘTOKRZYSKI

Ostrowiec Św. PAŹDZIERNIK 2025r.

P

M
2025

BIOZ

1. Podstawa opracowania :

- Projekt budowlany przedmiotowego obiektu,
- Rozporządzenie Ministra Infrastruktury z dnia 23 czerwca 2003 r. w sprawie informacji dotyczącej bezpieczeństwa i ochrony zdrowia oraz planu bezpieczeństwa i ochrony zdrowia (Dz. U. nr 120 poz. 1126) .

2. Zakres opracowania :

Przedmiotem inwestycji jest rozbudowa (o szyb dźwigu osobowego) wraz z przebudową budynku Zespołu Szkół nr 1 im. Mikołaja Kopernika w Ostrowcu Świętokrzyskim zlokalizowanego na Os. Słonecznym 33 z instalacjami wewnętrznymi.

Nie przewiduje się etapowania planowanej inwestycji, a zakładana kolejność robót wygląda następująco:

- przygotowanie placu budowy w tym wydzielenie miejsc prowadzenia prac wydzielenie placów składowych materiałów masowych, podręcznych magazynów budowy, baraku socjalnego pracowników,
- wykonanie zasilania placu budowy w wodę i energię z istniejących sieci i instalacji ,
- realizacja inwestycji według projektu technicznego opracowanego na podstawie projektu budowlanego,
- uporządkowanie terenu po robotach budowlanych.

Zakres prac :

- roboty rozbiórkowe i demontażowe,
- roboty ziemne,
- roboty żelbetowe,
- roboty murarskie,
- roboty tynkarskie,
- roboty montażowe,
- roboty budowlane,
- roboty malarskie,
- roboty instalacyjne.

3. Wykaz istniejących obiektów budowlanych.

Teren jest zabudowany przedmiotowym wolnostojącym budynkiem Zespołu Szkół nr 1 im. Mikołaja Kopernika, który składa się z pięciu segmentów(część dydaktyczno– szkoleniowa, część dydaktyczno– szkoleniowa z łącznikiem i zapleczem i antresolą hali sportowej, hala sportowa, mniejsza sala sportowa, część gospodarczo- szatniowa z głównym wejściem do budynku) powiązanych ze sobą tworząc jedną bryłę zabudowy. Między tymi segmentami znajduje się

patio w którym projektowana jest rozbudowa. Na ternie nieruchomości znajduje się budynek gospodarczy o powierzchni zabudowy 93 m². Teren placówki posiada stałe ogrodzenie. Dojazd do budynku jest zapewniony od strony ul. Radwana.

4. Elementy zagospodarowania działki mogące stwarzać zagrożenie bioz.

Potencjalne zagrożenia związane są bezpośrednio z prowadzeniem robót budowlanych jak również z wpływem tych robót na funkcjonowanie budynku i jego najbliższego sąsiedztwa. Należy wydzielić plac składowy materiałów budowlanych i plac magazynowania odpadów. Podczas trwania robót na terenie prac pojawiać się będą utrudnienia w komunikacji związane z przywozem, rozładunkiem i załadunkiem materiałów potrzebnych do przeprowadzenia zamierzenia budowlanego. Prace będą wykonywane na zewnątrz i wewnątrz budynku w ramach rozbudowy i przebudowy obiektu. Zagospodarowanie terenu ulega zmianie tylko w obrębie istniejącego patio. Inne potencjalne zagrożenia związane są bezpośrednio z prowadzeniem robót budowlanych. Należy zwrócić uwagę na zabezpieczenie stref przed możliwością dostępu osób nieuprawnionych. Prace mogą być prowadzone podczas funkcjonowania placówki w sposób nieutrudniający w prowadzeniu zajęć dydaktycznych.

5. Przewidywane zagrożenia występujące podczas realizacji robót budowlanych.

W związku z przewidywanym zakresem robót wystąpi część z okoliczności i szczególnych zagrożeń, dla których konieczne będzie sporządzenie planu bezpieczeństwa i ochrony zdrowia - na podstawie art. 21a, ust. Ustawy Prawo Budowlane z 7 lipca 1994r. z późniejszymi zmianami, gdyż na budowie może być zatrudnionych więcej niż 20 pracowników, roboty będą trwały dłużej niż 30 dni roboczych, a ich pracochłonność może przekroczyć 500 osobodni oraz wystąpią niektóre z prac szczególnie niebezpiecznych. Plan Bezpieczeństwa i Ochrony Zdrowia powinien zawierać oprócz zapisów dotyczących bezpośrednio wykonawców, również rozwiązania dla zapewnienia bezpieczeństwa i maksymalnego ograniczenia uciążliwości dla użytkowników budynku – funkcjonujący Zespół Szkół nr 1 im. Mikołaja Kopernika.

W związku z przewidywanym zakresem robót mogą wynikać następujące zagrożenia:

- praca urządzeń transportowych,
- praca z wykorzystaniem maszyn i urządzeń budowlanych,
- roboty na wysokościach do i powyżej 3 m,
- upadek przedmiotów z wysokości,
- ruchome części maszyn oraz ostre lub wystające elementy,
- transportowane pionowo materiały i elementy,

- porażenie prądem elektrycznym,
- oparzenie termiczne,
- niewłaściwe oświetlenie stanowiska pracy,
- drgania mechaniczne – wibracja,
- pyły przemysłowe,
- praca w wymuszonej pozycji ciała,
- praca związana z przemieszczaniem ręcznym i dźwiganiem ciężarów,
- potknięcie się, poślizgnięcie, upadek na płaszczyźnie,
- praca w warunkach nadmiernego obciążenia psychicznego,
- niebezpieczeństwo i uciążliwość dla użytkowników budynku.

Oprócz zagrożeń związanych z wykonywaniem robót mogą wystąpić zagrożenia związane z sytuacjami awaryjno-wypadkowymi:

- pożar,
- awaria urządzeń,
- wyciek oleju lub paliwa,
- wypadki przy pracy, zdarzenia potencjalnie wypadkowe.

6. Sposób prowadzenia instruktażu pracowników przed przystąpieniem do realizacji robót niebezpiecznych.

Pracownicy powinni być przeszkoleni w zakresie ogólnych przepisów BHP. Prócz tego pracownicy muszą być przeszkoleni stanowiskowo przed przystąpieniem do pracy na poszczególnych stanowiskach przez kierownika budowy/kierowników robót, którzy są odpowiedzialni za bezpieczeństwo i przestrzeganie przepisów BHP na terenie budowy. Szkolenie powinno obejmować zakres ROZPORZĄDZENIA MINISTRA INFRASTRUKTURY z dnia 6 lutego 2003 roku w sprawie bezpieczeństwa i higieny pracy podczas wykonywania robót budowlanych (Dz. U. Nr 47, poz. 401) oraz innych, adekwatnych do rodzaju stanowiska i robót, przepisów i norm, określających zasady bezpieczeństwa i realizacji robót budowlanych. Szkolenia pracowników powinny być ewidencjonowane. Pracownicy prowadzący roboty powinni mieć odpowiednie uprawnienia i aktualne badania lekarskie dopuszczające ich do pracy na poszczególnych stanowiskach.

Robotami mogą kierować tylko osoby do tego uprawnione oraz odpowiednio przeszkolone. Ponadto bezpośrednio przed przystąpieniem do realizacji robót związanych z przedmiotową inwestycją należy przeprowadzić indywidualny instruktaż polegający na:

- określeniu bezpiecznego sposobu wykonywania prac,
- szczegółowym poinformowaniu pracowników o występujących zagrożeniach podczas realizacji robót,
- przedstawieniu metod postępowania w przypadku bezpośredniego zagrożenia życia lub zdrowia.

W przypadku wystąpienia zagrożenia należy:

- natychmiast powiadomić kierownika budowy lub osobę go zastępującą,
- zapewnić pomoc ewentualnym poszkodowanym,
- podjąć czynności mające na celu uniknięcie dalszego zagrożenia ludzi,

- podjąć czynności pod nadzorem kierownika budowy mające na celu usunięcie zagrożenia.

7. Środki techniczne i organizacyjne zapobiegające niebezpieczeństwom przy wykonywaniu robót w strefach szczególnego zagrożenia zdrowia.

Roboty należy prowadzić pod kierunkiem osób uprawnionych. Należy stosować rozwiązania podane w projektach, a ewentualne zmiany tych rozwiązań uzgadniać z projektantami. Teren prowadzenia robót należy zabezpieczyć przed wejściem osób nieupoważnionych. Właściwe oznaczenie, wydzielenie i organizacja terenu robót należą do obowiązków kierownika budowy/robót. Należy zapewnić niezbędną ilość podręcznych środków gaśniczych oraz zapewnić łatwo dostępne miejsce, wyposażone w apteczkę. Przynajmniej jeden z pracowników powinien być przeszkolony w zakresie udzielania pierwszej pomocy.

Wyraźnie oznakowane i oznaczone muszą być wszystkie wykopy, bez względu na ich głębokość. Wykopy głębsze niż 1m należy dodatkowo zabezpieczyć.

Wszystkie roboty wykonywać zgodnie z wytycznymi i instrukcjami dostawców i producentów materiałów, rozwiązań systemowych, maszyn i urządzeń. Pracownikom należy zapewnić właściwe zaplecze socjalno-sanitarne niezależnie od istniejącego budynku. Wykonawca musi zapewnić właściwe składowanie i gospodarkę zarówno materiałami, jak i odpadami powstającymi na budowie, a po zakończeniu robót powinien uprzątnąć teren budowy, przywrócić do stanu początkowego.

Przy wykonywaniu robót wszyscy pracownicy muszą przestrzegać obowiązujących przepisów.

BRANŻA	PROJEKTANT	UPRAWNIENIA	PODPIS/DATA
Główny projektant	mgr inż. arch. Zbigniew Doktor	227/72	10.2025 mgr inż. arch. Zbigniew Doktor upr. bud. Nr 227/72/73 z § 5 ust. 1 pkt 1) b SW-0014, SWK/BO/0149/08 upr. urb. Nr 938/89

OŚWIADCZENIE

o możliwości podłączenia obiektu do sieci ciepłowniczej

Tytuł	ROZBUDOWA (O SZYB DŹWIGU OSOBOWEGO) WRAZ Z PRZEBUDOWĄ BUDYNKU ZESPOŁU SZKÓŁ NR 1 im. MIKOŁAJA KOPERNIKA W OSTROWCU ŚWIĘTOKRZYSKIM W ramach zadania :Rozbudowa z przebudowa budynku ZS Nr 1 im. Mikołaja Kopernika celem dostosowania dla potrzeb osób niepełnosprawnych
Adres	27-400 OSTROWIEC ŚWIĘTOKRZYSKI Os. SŁONECZNE 33 Dz. nr 70/1 , 72/1 Id działek : 260701_1.0018.AR_5.70/1 ; 260701_1.0018.AR_5.72/1
KOB.	IX - BUDYNKI KULTURY , NAUKI I OŚWIATY – BUDYNEK SZKOŁY
Inwestor	POWIAT OSTROWIECKI ul. IŁŻECKA 37 27-400 OSTROWIEC ŚWIĘTOKRZYSKI

W związku z art. 33 ust. 2 pkt. 10 ustawy z dnia 7 lipca 1994 r. Prawo Budowlane (t.j. Dz.U. 2025 poz. 418 z późn. zm.) oświadczam ,że przedmiotowy budynek Zespołu Szkół nr 1 im. Mikołaja Kopernika w Ostrowcu Świętokrzyskim podłączony jest do sieci ciepłowniczej , zgodnie z warunkami określonymi w art. 7 b ustawy z dnia 10 kwietnia 1997r. – Prawo energetyczne (t.j. Dz.U. 2024 poz. 266 z późn. zm.)

Jestem świadomy odpowiedzialności karnej za złożenie fałszywego oświadczenie wynikającej z art. 233 § 6 ustawy z dnia 6 czerwca 1997r. – Kodeks karny (t.j. Dz.U. 2025 poz. 383 z późn. zm.)

BRANŻA	PROJEKTANT	UPRAWNIENIA	PODPIS/DATA
Instalacje sanitarne Projektant	Andrzej Zielonka	162/83,257-8/93	10.2025  Andrzej Zielonka UPRAWNIENIA BUDOWLANE DO PROJEKTOWANIA I KIEROWANIA PRACAMI BUDOWLANymi SPECJALNOŚĆ: INSTALACYJNA W ZAKRESIE SIECI, INSTALACJI I URZĄDZEŃ WODOCIĄGOWYCH I KANALIZACYJNYCH, CIEPLNYCH, WENTYLACYJNYCH I GAZOWYCH NR EWID.: KL-162/83, KL-256/93