


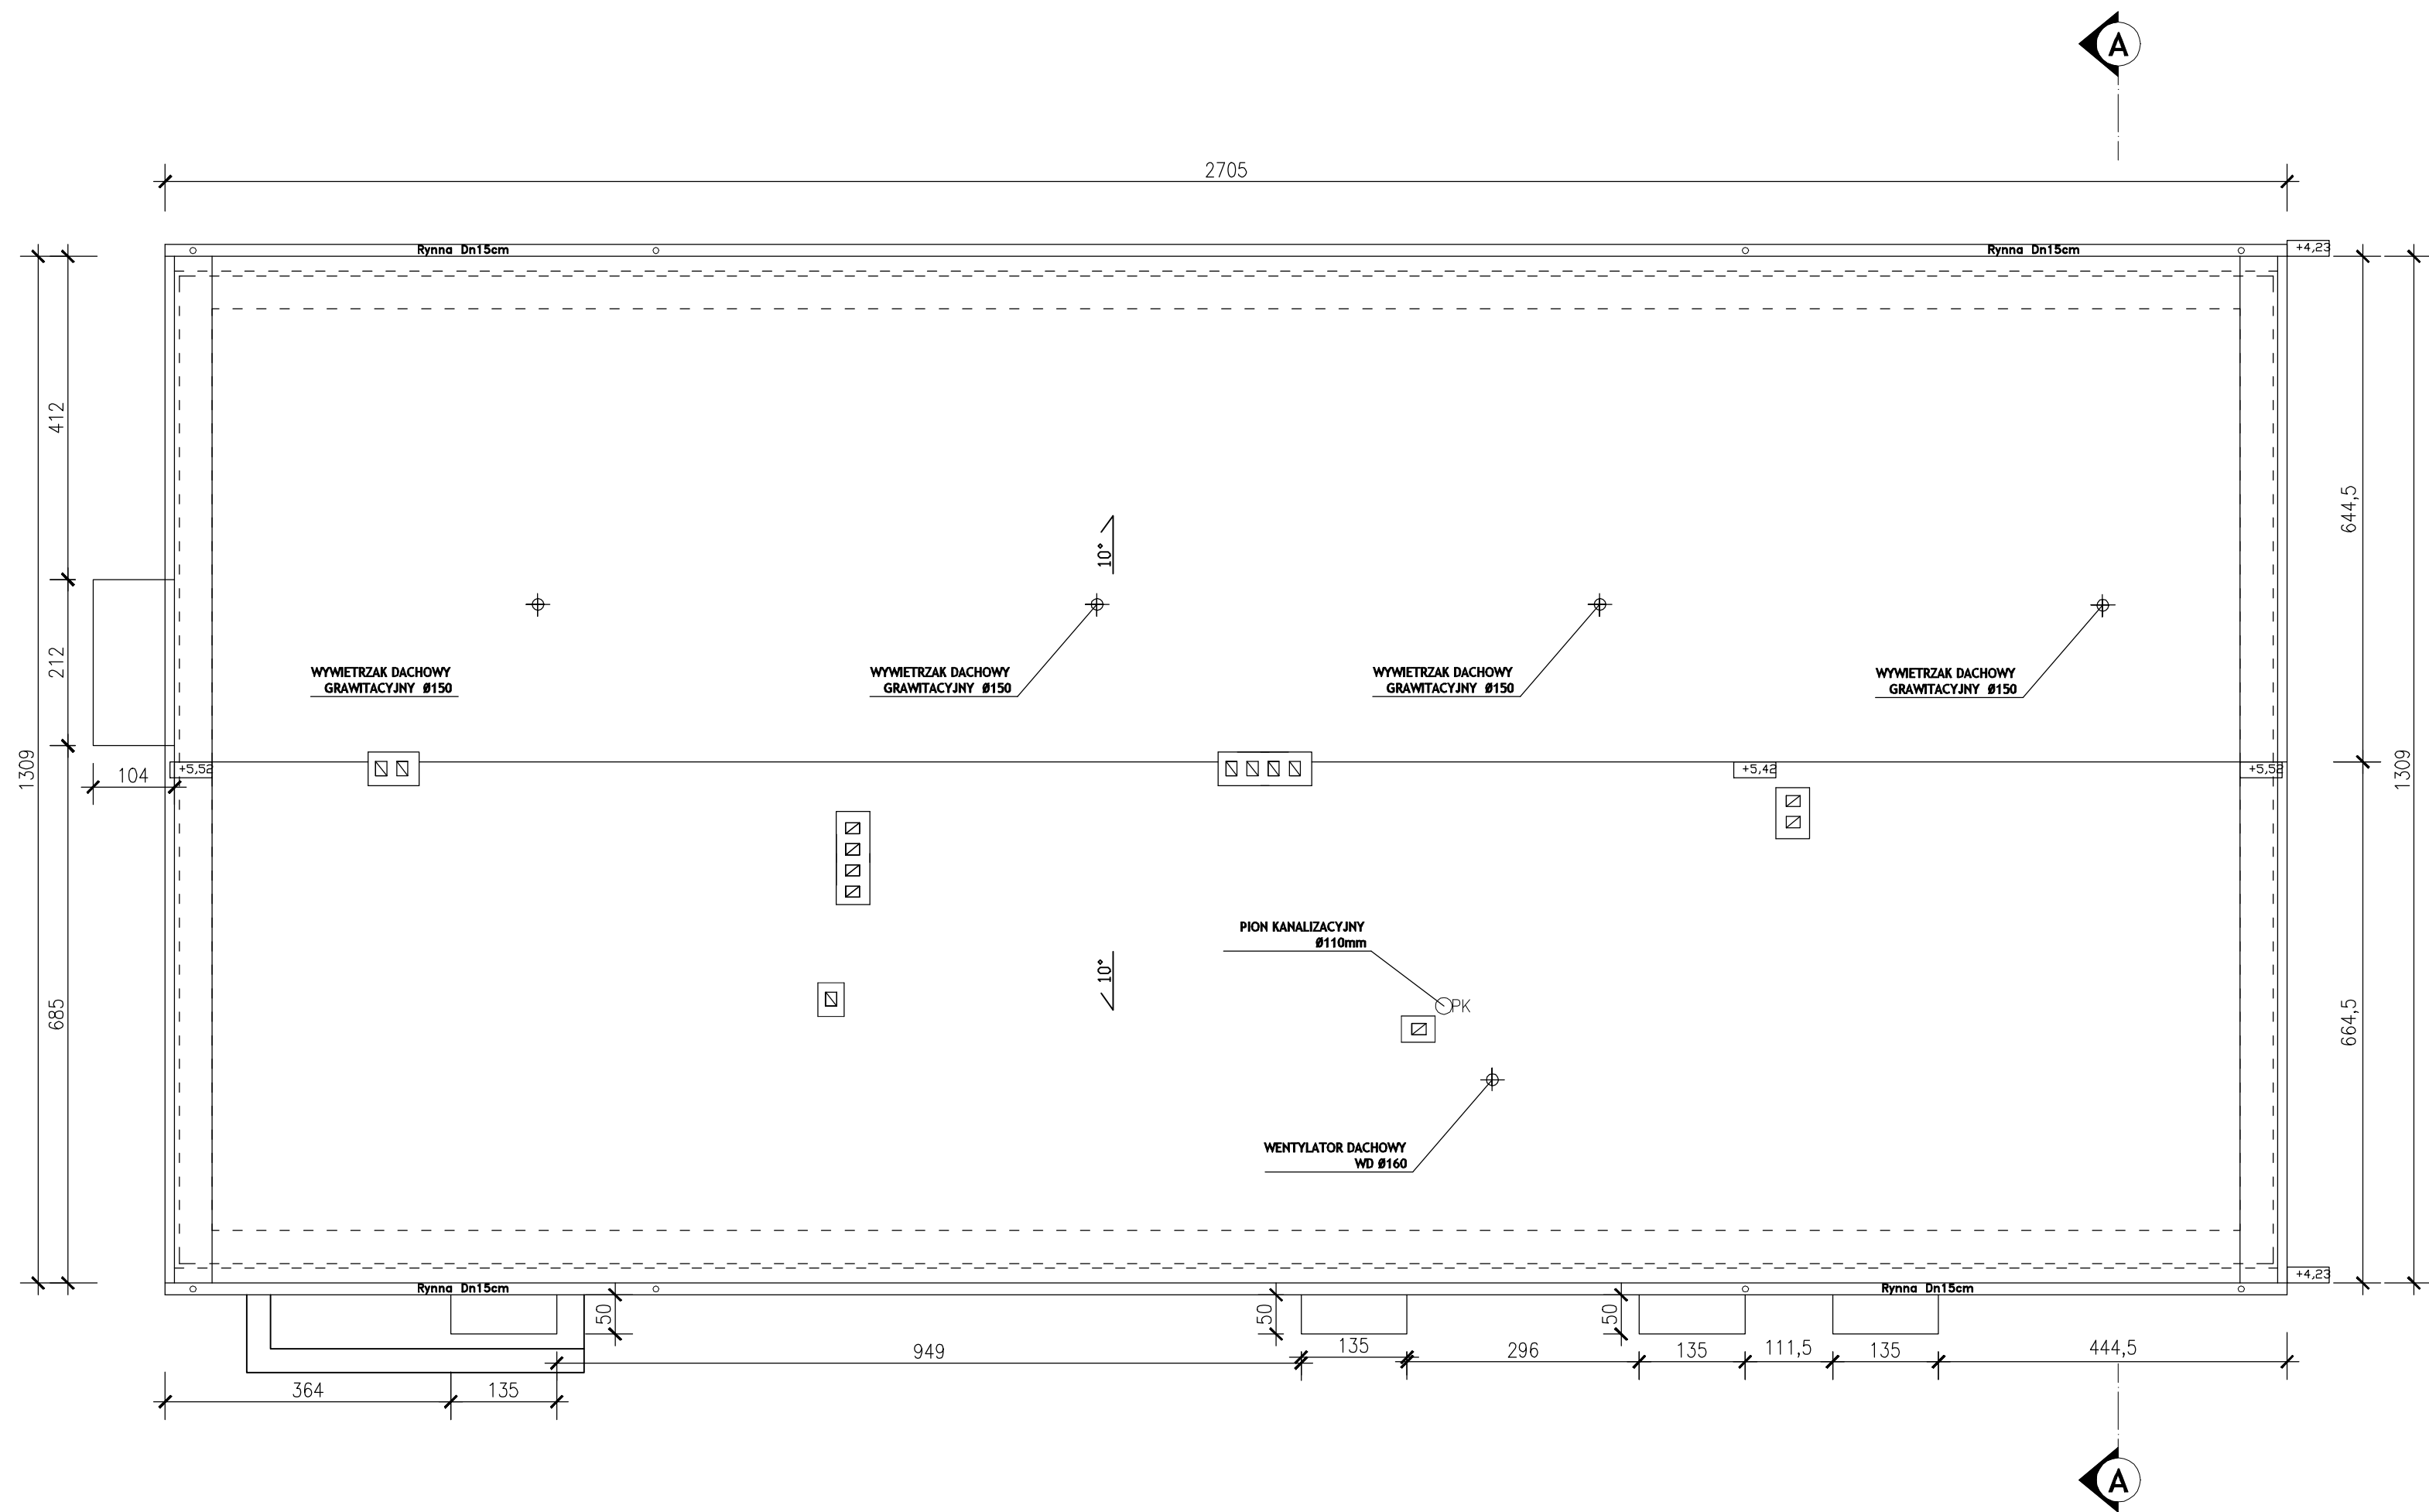

Program funkcjonalno-użytkowy (PFU) dla zadania inwestycyjnego pn.: „Modernizacja ujęcia wody w Gorzkowicach, w tym stacji uzdatniania i infrastruktury do magazynowania i przesyłu wody do spożycia.”			Gmina Gorzkowice ul. Szkolna 3 97-350 Gorzkowice		
Nazwa załącznika: Rzut dachu - skala 1:75 - projektowany					
Imię i Nazwisko		Specjalność	Nr uprawnień	Podpis	Nr zał: A3
Projektował: mgr inż. Mirosława Piłarska		Architektura	472/68		
Stadium dokumentacji: P.F.U.			Data: 20.08.2024 r.		