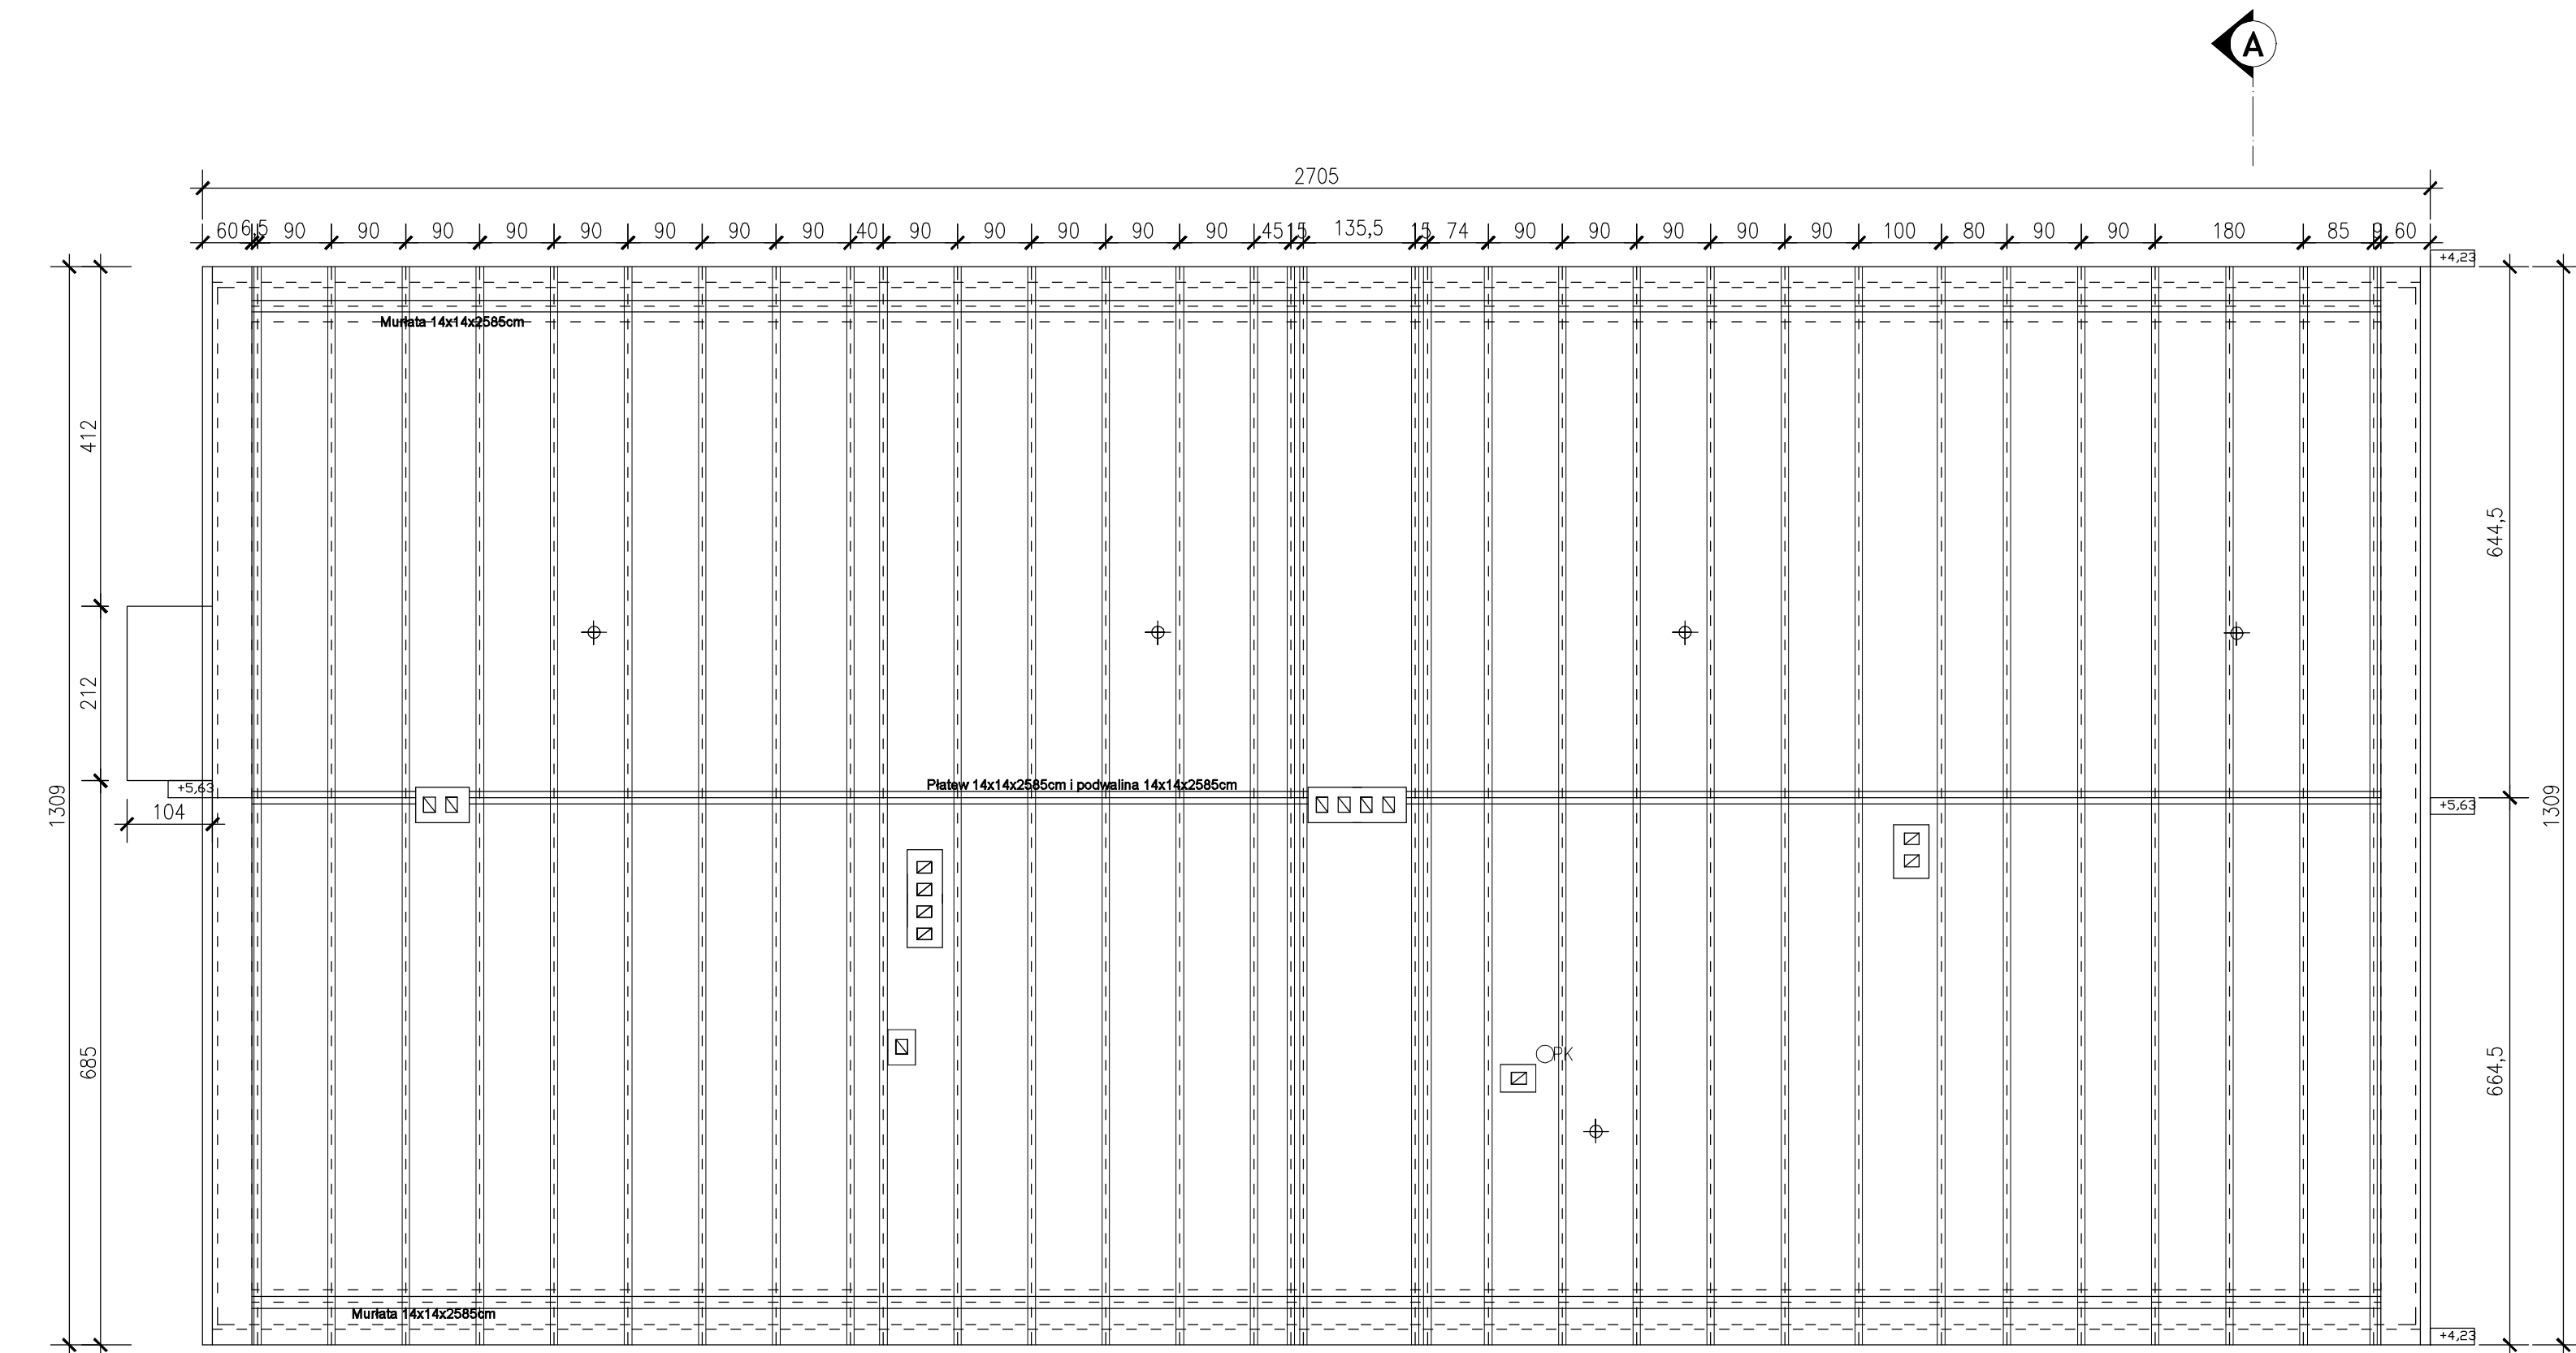


PRZED ZAMÓWIENIEM WYMIARY POTWIERDZIĆ W NATURZE
WYMIARY W PROJEKCIE ZOSTAŁY POWIĘKSZONE O 30cm NA EWENTUALNY ODPAD

- UWAGI
- Drewno lite klasy C24 (lglaste)
 - Ustrój jednoprzęsłowy oparty na murlatach
 - Dopuszczalna wilgotność drewna 18%
 - Klasa użytkowania konstrukcji 2
 - Kąt nachylenia dachu 10°
 - Murlata mocowana kotwami M16 wklejonymiu w istniejący wieniec za pomocą kotwy chemicznej do betonu zarysowanego np. typ FIS VL 300T co około 1,0m
 - Murlatę izolować w miejscu oparcia z murem papą
 - Krokwie mocować do murlat za pomocą łączników ciesielskich KP4A lub innego systemu
 - Pozostawić pustkę wentylacyjną około 3-4cm pod membraną paroprzepuszczalną celem wentylacji części stropodachu. Pustkę od zewnątrz zabezpieczyć tzw. grzebieniem przeciw ptakom jak i siatką przed owadami.

Program funkcjonalno-użytkowy (PFU) dla zadania inwestycyjnego pn.: Modernizacja ujęcia wody w Gorzkowicach, w tym stacji uzdatniania i infrastruktury do magazynowania i przesyłu wody do spożycia.			Gmina Gorzkowice ul. Szkolna 3 97-350 Gorzkowice		
Nazwa załącznika: Rzut więzby dachowej - skala 1:75 - projektowany					
Imię i Nazwisko		Specjalność	Nr uprawnień	Podpis	Nr zał: A6
Projektował: mgr inż.Mirosława Pilarska		Architektura	472/68		
Stadium dokumentacji: P.F.U.			Data: 20.08.2024 r.		