


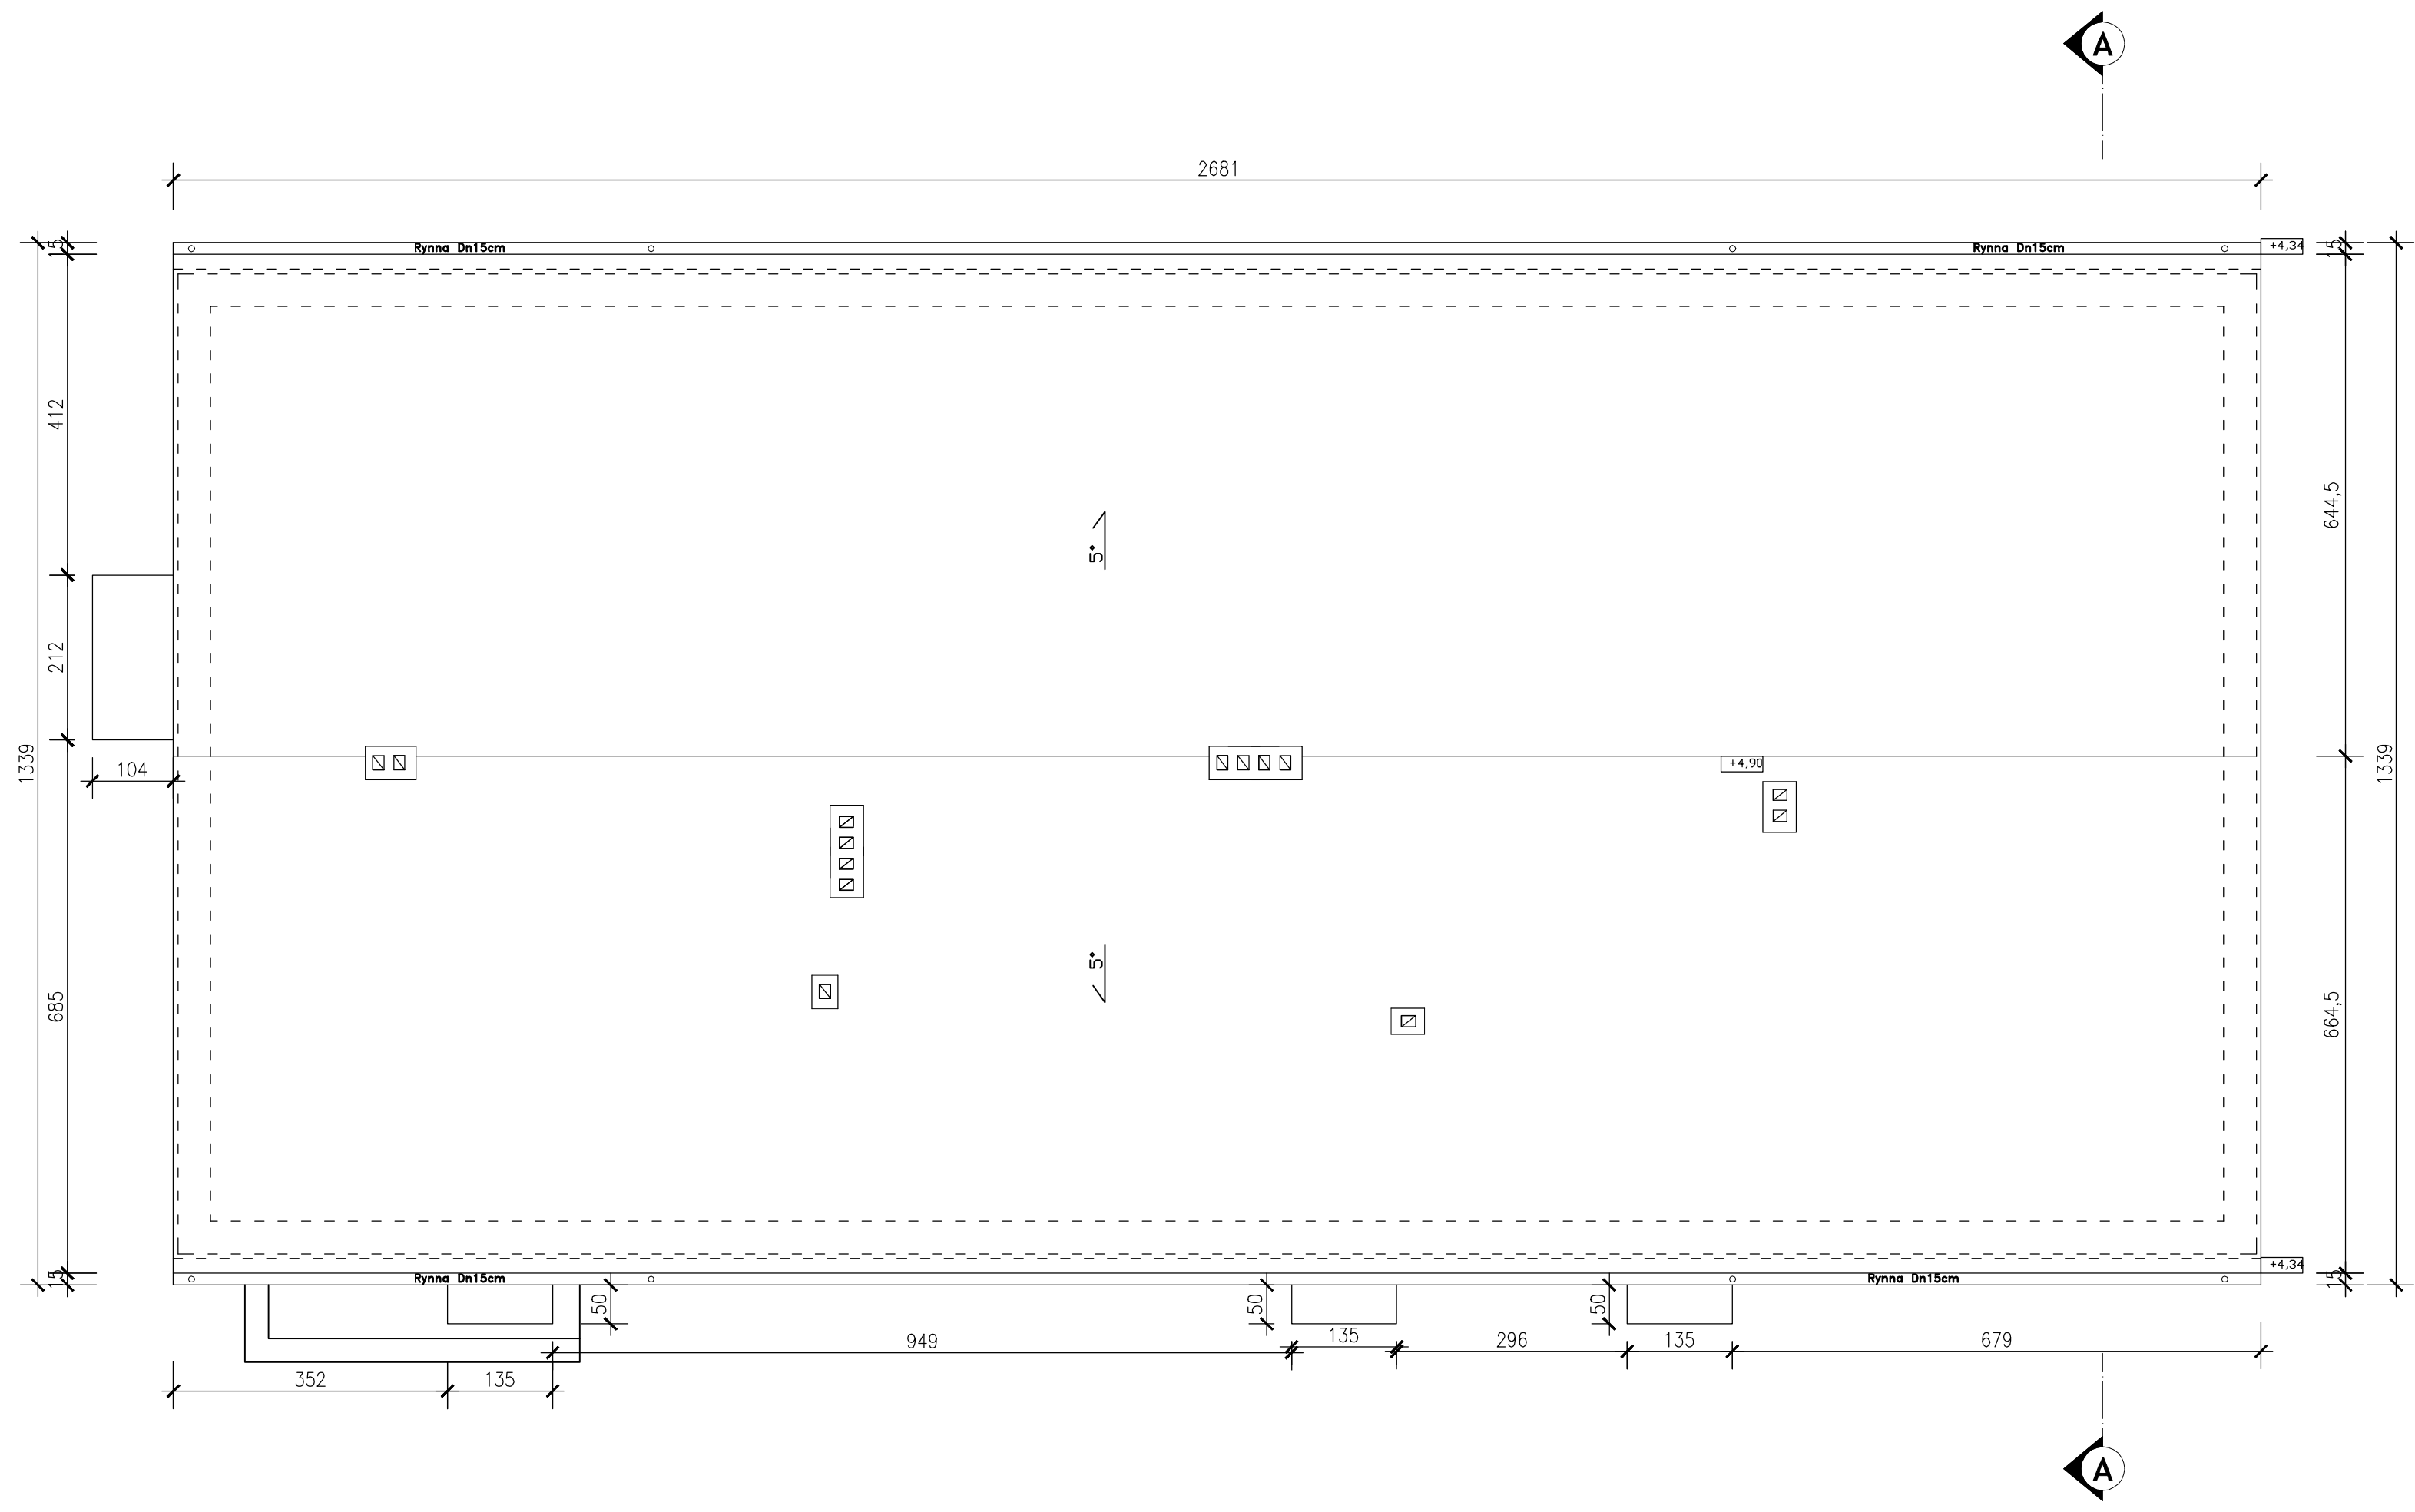

Program funkcjonalno-użytkowy (PFU) dla zadania inwestycyjnego pn.: „Modernizacja ujęcia wody w Gorzkowicach, w tym stacji uzdatniania i infrastruktury do magazynowania i przesyłu wody do spożycia.”			Gmina Gorzkowice ul. Szkolna 3 97-350 Gorzkowice	
Nazwa załącznika: Rzut dachu - skala 1:75 - inwentaryzacja				
Imię i Nazwisko	Specjalność	Nr uprawnień	Podpis	Nr zał: I3
Projektował: mgr inż.Mirosława Pilarska	Architektura	472/68		
Stadium dokumentacji: P.F.U.		Data: 20.08.2024 r.		