



RZUT FUNDAMENTÓW

SKALA 1:50

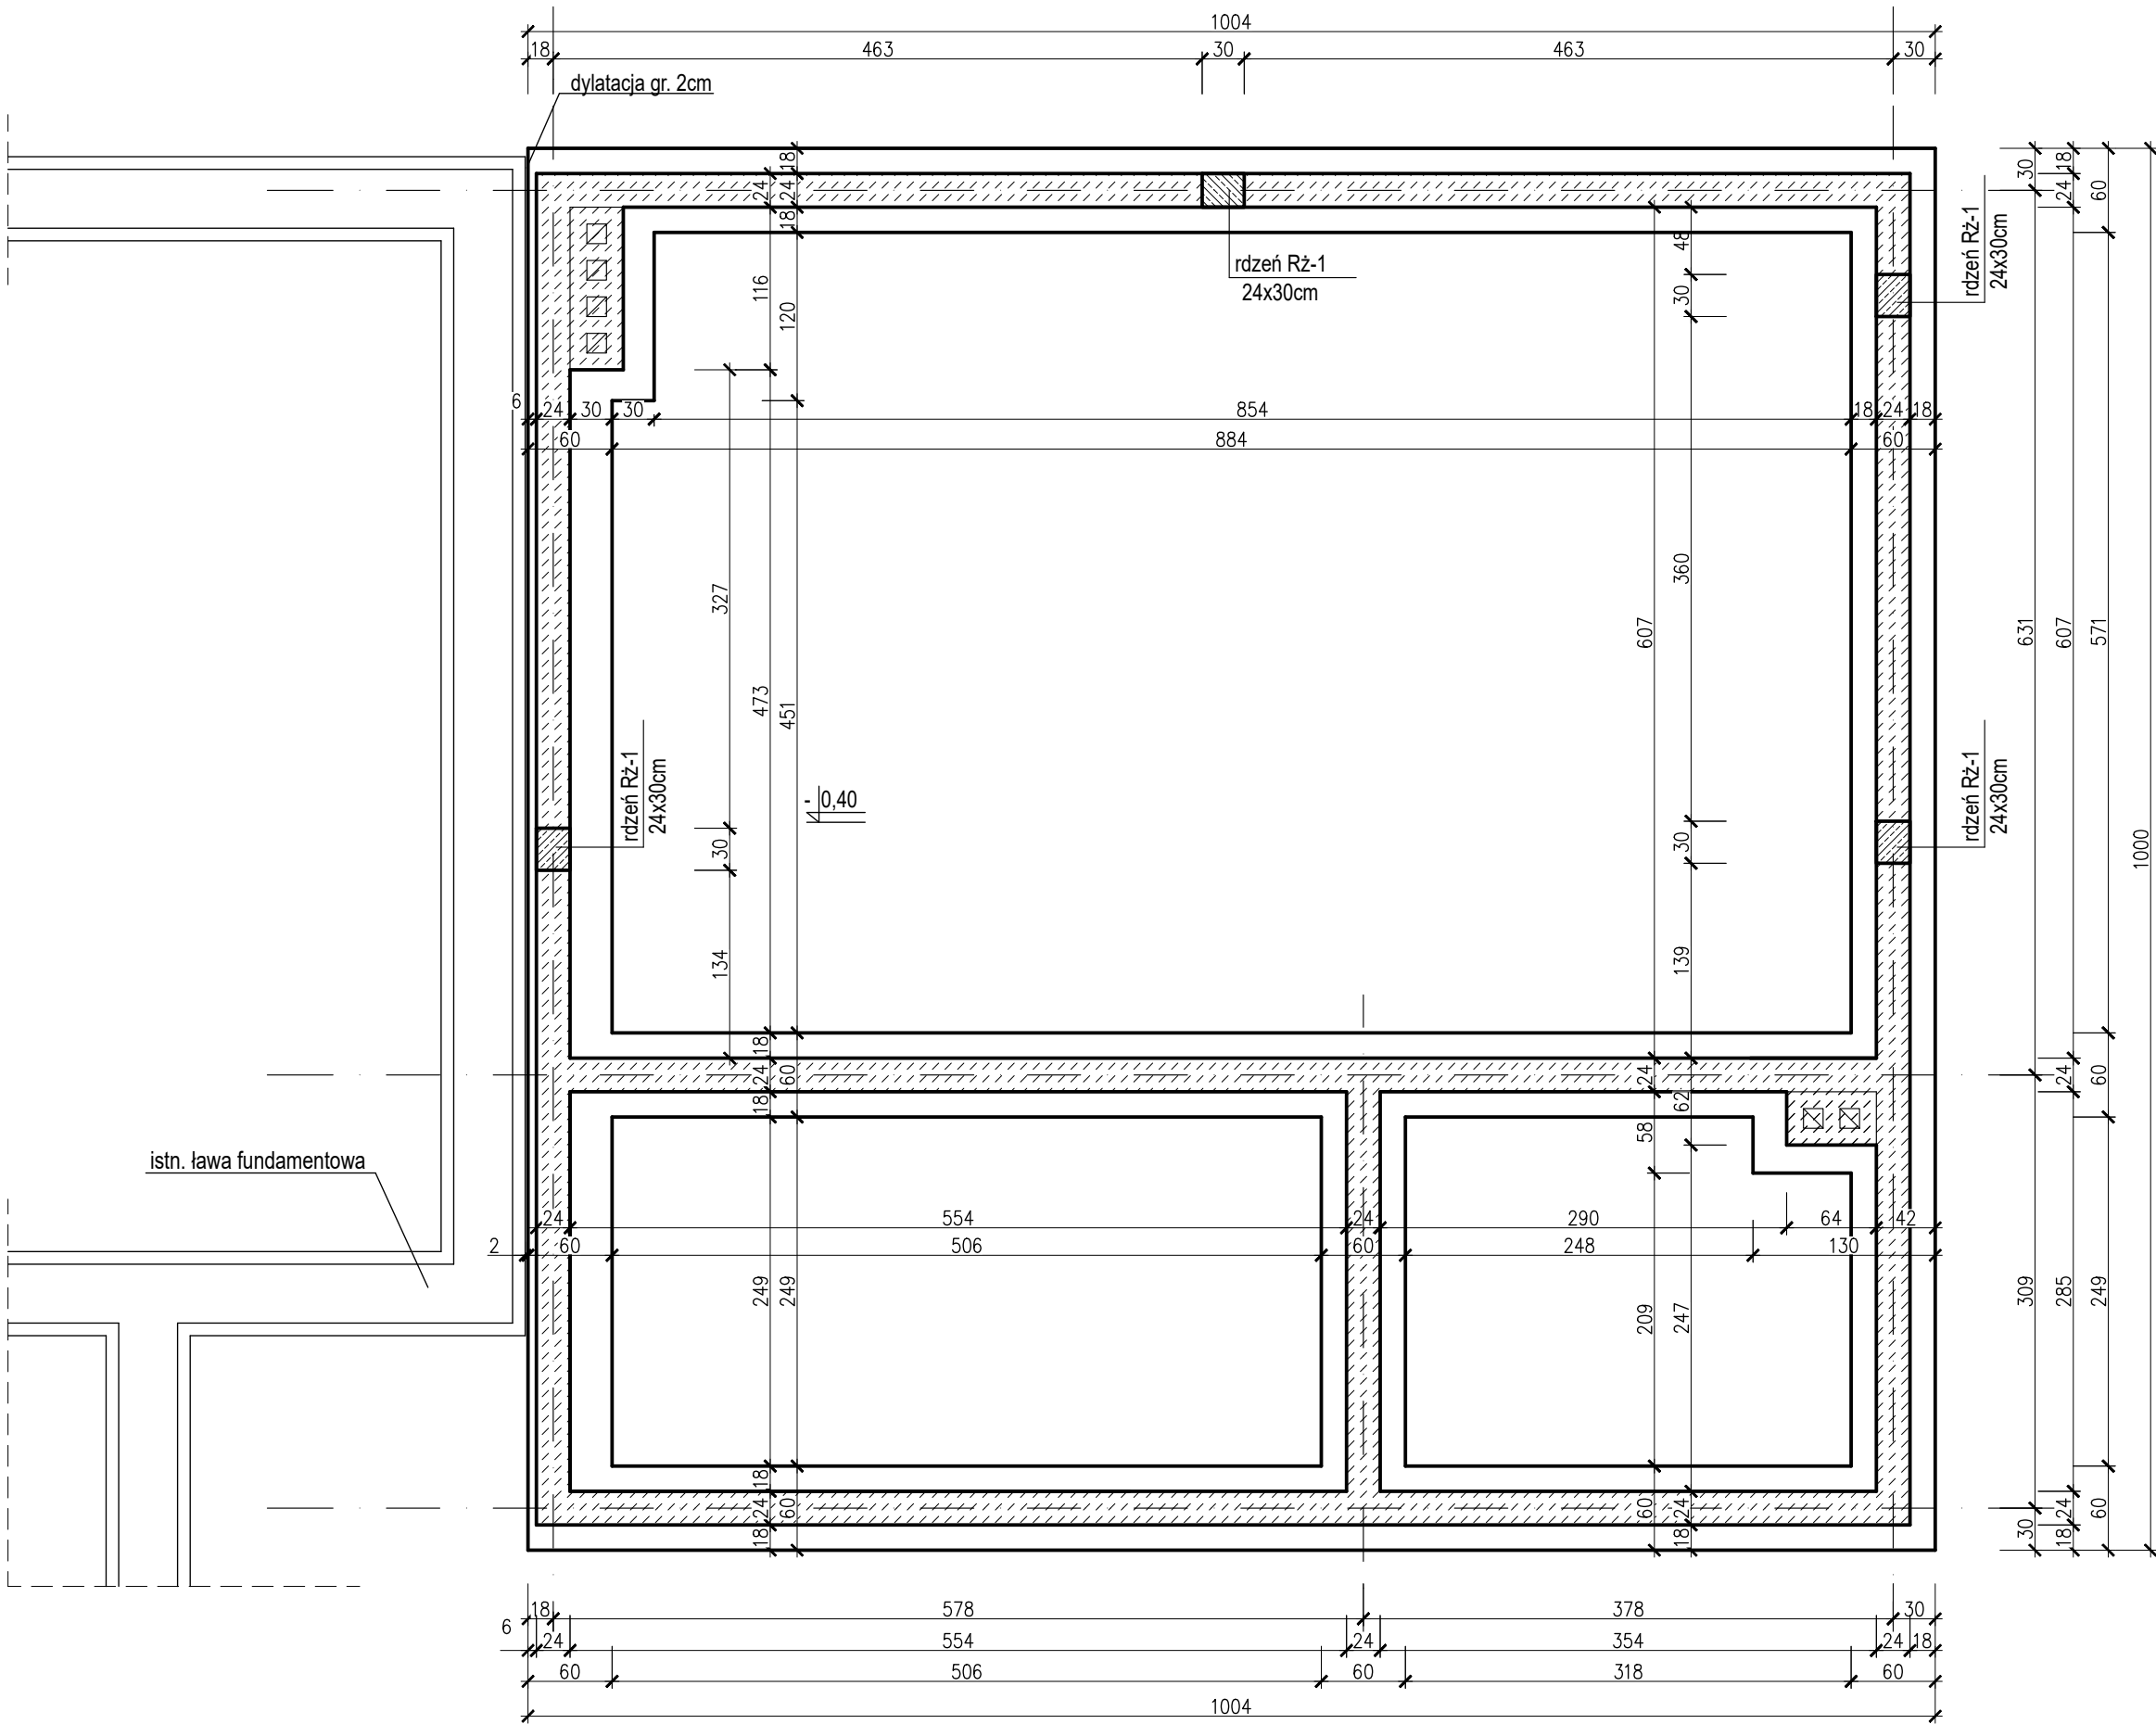




Ława Ł-1- dł. całkowita 53,80mb

SKALA 1:20

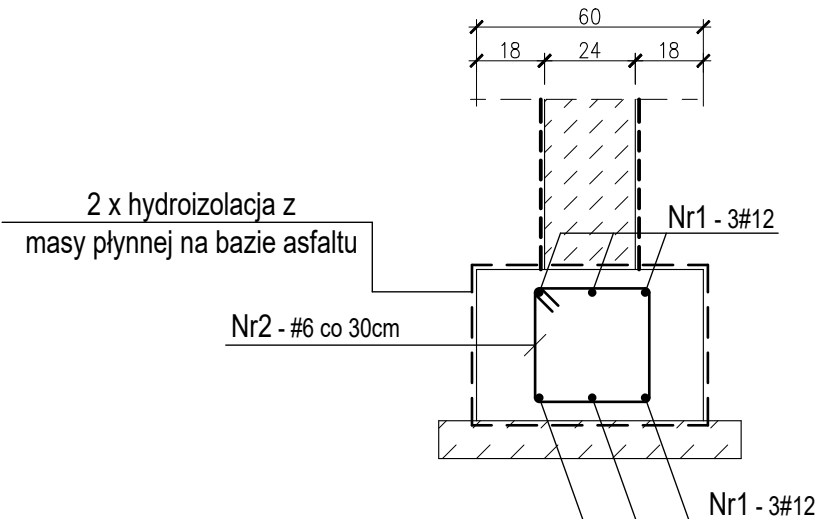


Rdzeń Rż-1 szt.3

SKALA 1:20

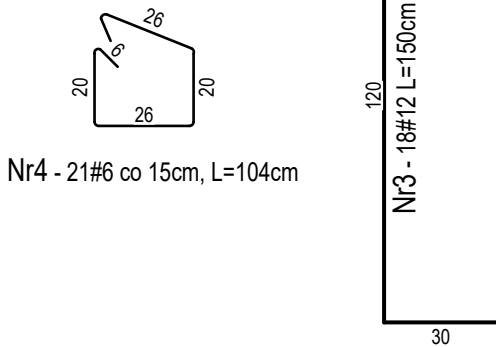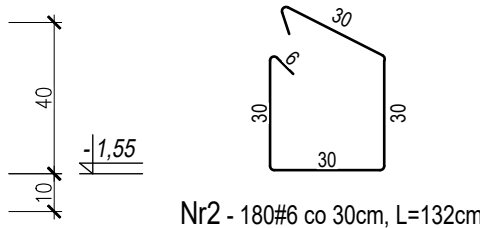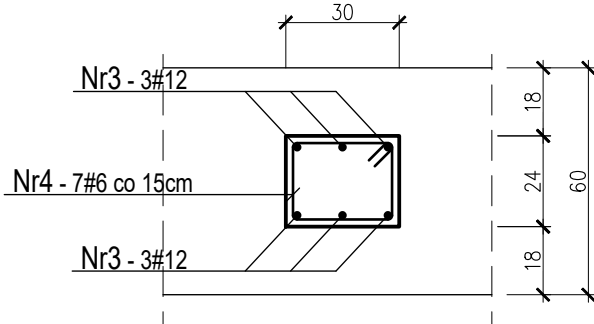

BETON C25/30
CHUDY BETON C12/15
STAŁ ZBROJENIOWA:
AIIIN - # - ST500S

WYKAZ STALI ZBROJENIOWEJ					
NR PRĘTA	SZT.	DŁUGOŚĆ 1 SZT. [cm]		DŁUGOŚĆ CAŁKOWITA [m]	
		AIIIN-#6	AIIIN-#12	AIIIN-#6	AIIIN-#12
1	-	-	1200	-	323
2	180	132	-	237.60	-
3	18	-	150	-	27.00
4	21	104	-	21.84	-
DŁUGOŚĆ CAŁKOWITA [m]		259.44		350.00	
CIĘŻAR 1mb		0.222		0.888	
CIĘŻAR WG ŚREDNIC [kg]		57.60		310.80	
CIĘŻAR CAŁKOWITY [kg]		368.40			

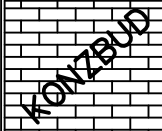	ZAKŁAD USŁUG BUDOWLANÝCH KONZBUD inż. Zbigniew Konopka				
	37-464 Stalowa Wola ul. Żurawia 23			tel/fax: 15 8448440 e-mail: biuro@konzbud.pl	
	Objekt: ROZBUDOWA I PRZEBUDOWA BUDYNKU REMIZY OSP W MIEJSCOWOŚCI ŁUKOWA				
	Adres: ŁUKOWA 93, 37-310 NOWA SARZYNA NR ID DZIAŁKI: 180805_5.0002.80				
	Inwestor: GMINA NOWA SARZYNA UL. MIKOŁAJA KOPERNIKA 1, 37-310 NOWA SARZYNA				
Branża: KONSTRUKCJA			Stadium projektu: PROJEKT TECHNICZNY		
Projekt NR 34/09/2024	Nazwa rysunku RZUT FUNDAMENTÓW				Skala: 1:50
PROJEKTOWAŁ	Imię i nazwisko	Nr. upraw.	Podpis	Data	Nr Rys.
	mgr inż. Zygmunt Sasak PDK/0037/PWOK/14 spec. konstrukcyjno-budowlana bez ograniczeń			01.2025	
OPRACOWAŁ	mgr inż. Wojciech Balicki PDK/0036/PWOK/14 spec. konstrukcyjno-budowlana bez ograniczeń			01.2025	1K
	inż. Zbigniew Konopka 33.46/Tbg/78 spec. konstrukcyjno-budowlana bez ograniczeń			01.2025	
Zastrzegam wszelkie prawa wynikające z Ustawy o prawie autorskim. Rysunek niniejszy nie może być w całości lub w części przerysowany, uzupełniany lub odstępiany komputernie, bez pisemnej zgody firmy Z.U.B. KONZBUD w Stalowej Woli					