



RZUT KONSTRUKCJI STROPU

SKALA 1:50

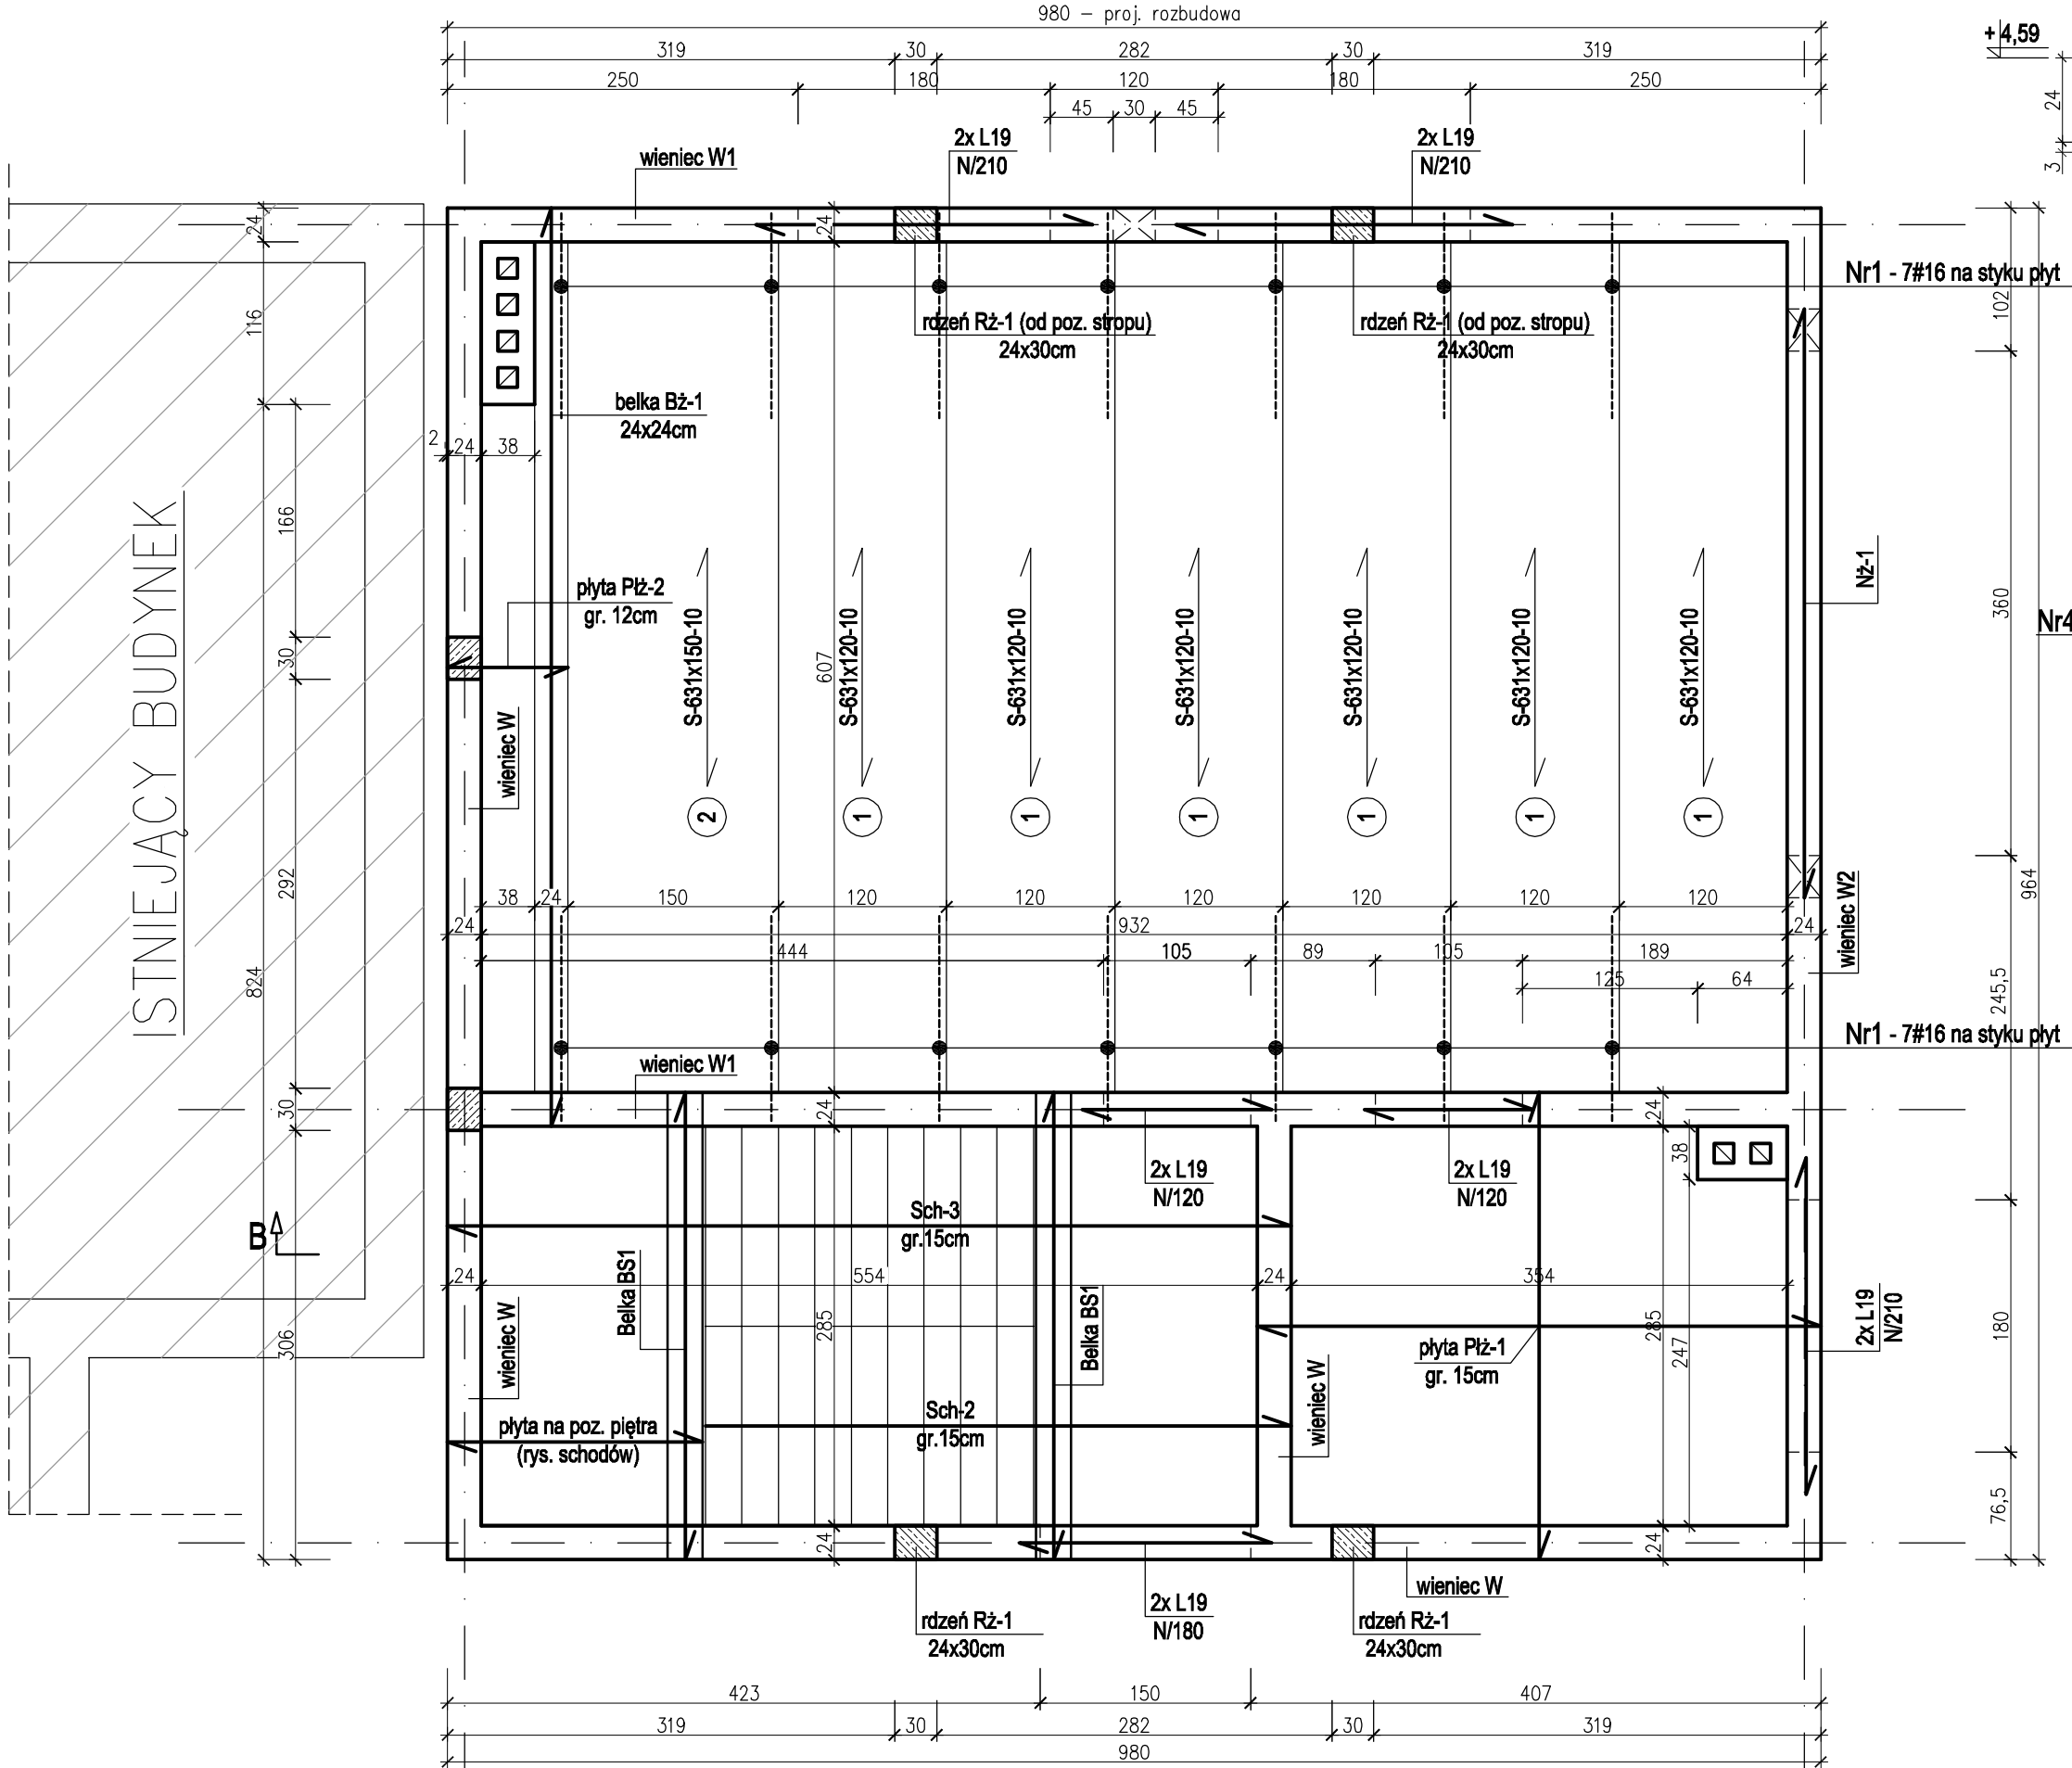


Wieniec W1 - dł. całk. 19,60mb

SKALA 1:20

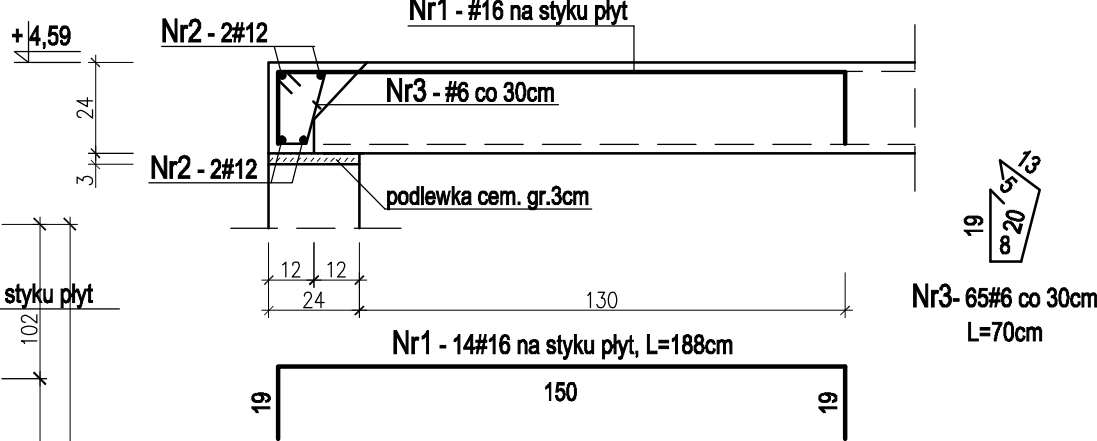


Wieniec W-2 (attyka) - dł. całk. 64,65mb

SKALA 1:20

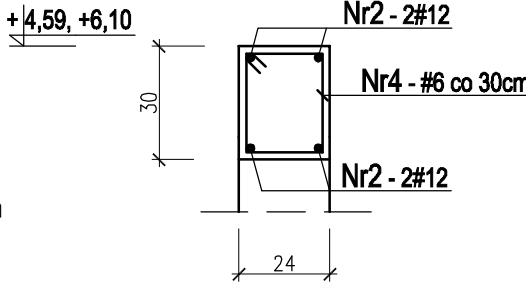

Wieniec W-2 - dł. całk. 6,31mb

SKALA 1:20

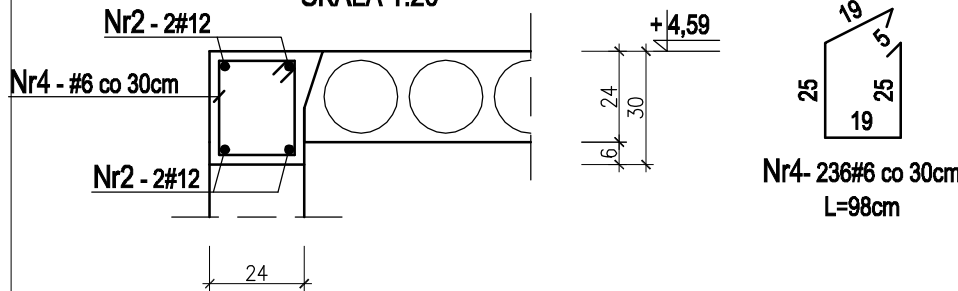

WYKAZ STALI ZBROJENIOWEJ							
NR PRĘTA	SZT.	DŁUGOŚĆ 1 SZT. [cm]			DŁUGOŚĆ CAŁKOWITA [m]		
		#6	#12	#16	#6	#12	#16
1	14	-	-	188	-	-	26.32
2	-	-	-	-	-	363.00	-
3	65	70	-	-	45.50	-	-
4	236	98	-	-	231.28	-	-
DŁUGOŚĆ CAŁKOWITA [m]					276.78	363.00	26.32
MASA 1mb					0.222	0.888	1.58
MASA WG ŚREDNIC [kg]					61.45	322.34	41.59
MASA CAŁKOWITA [kg]					425.37		

WYKAZ PŁYT STROPOWYCH
KANAŁOWYCH

OBCIĄŻENIE ZEWNĘTRZNĘ
DOPUSZCZALNE CHARAKT. 10 kN/m2

Lp	Symbol	Sztuk
1	S-631x120	6
2	S-631x150	1

WYKAZ BELEK NADPROŻOWYCH
L19 wg. KB1-31.3.4(1)-82

Lp	Symbol	Sztuk
1	N/120	4
2	N/180	2
3	N/210	6

BETON C30/37
STAL ZBROJENIOWA:
AIIIIN - # - ST500S
DŁUGOŚĆ ZAKŁADU PRĘTÓW #12 - 60cm

		ZAKŁAD USŁUG BUDOWLANYCH KONZBUD inż. Zbigniew Konopka 37-464 Stalowa Wola ul. Żurawia 23 tel./fax: 15 8448440 e-mail: biuro@konzbud.pl	
Objekt: ROZBUDOWA I PRZEBUDOWA BUDYNKU REMIZY OSP W MIEJSCOWOŚCI ŁUKOWA			
Adres: ŁUKOWA 93, 37-310 NOWA SARZYNA NR ID DZIAŁKI: 180805_5.0002.80			
Inwestor: GMINA NOWA SARZYNA UL. MIKOŁAJA KOPERNIKA 1, 37-310 NOWA SARZYNA			
Branża: KONSTRUKCJA		Stadium projektu: PROJEKT TECHNICZNY	
Projekt NR 34/09/2024	Nazwa rysunku RZUT KONSTRUKCJI STROPU	Skala: 1:50	
PROJEKTOWAŁ	Imię i nazwisko mgr inż. Zygmunt Sosak PDK/0037/PWOK/14	Nr. upraw. spec. konstrukcyjno-budowlana bez ograniczeń	Podpis Data 01.2025
OPRACOWAŁ	mgr inż. Wojciech Bałicki PDK/0036/PWOK/14	spec. konstrukcyjno-budowlana bez ograniczeń	01.2025
SPRAWDZIŁ	inż. Zbigniew Konopka 33.46/Tbg/78	spec. konstrukcyjno-budowlana bez ograniczeń	01.2025
Zastrzegam wszelkie prawa wynikające z Ustawy o prawie autorskim. Rysunek niniejszy nie może być w całości lub w części przekazywany, uzupełniany lub odstępiany komercyjnie, bez pisemnej zgody firmy Z.U.B. KONZBUD w Stalowej Woli			