



Nadproże Nż-1

SKALA 1:20

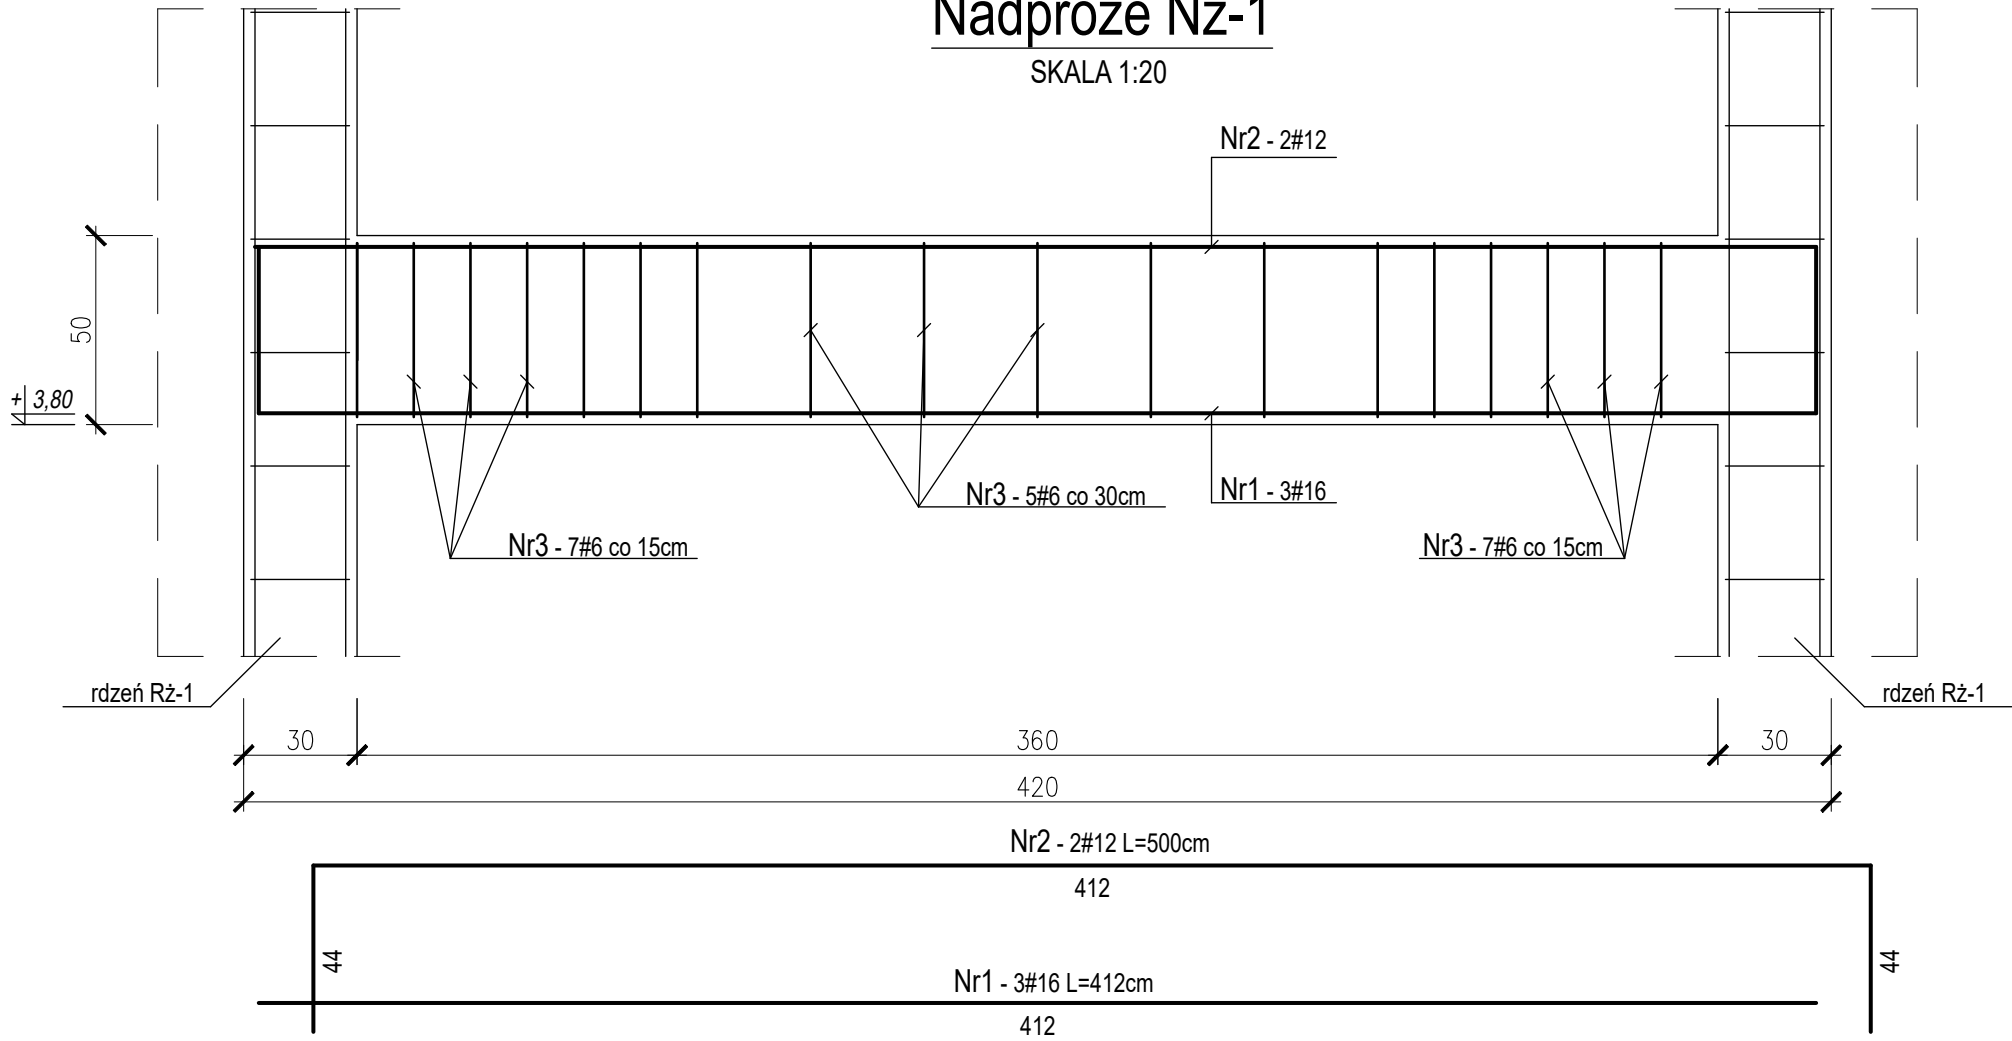



Rdzeń Rż-1 dł. całkowita 40,30mb

SKALA 1:20

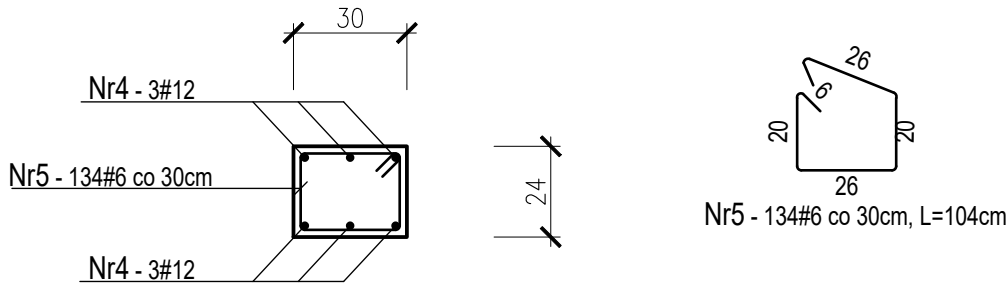


Wieniec W-3 dł. całkowita - 53,80mb

SKALA 1:20

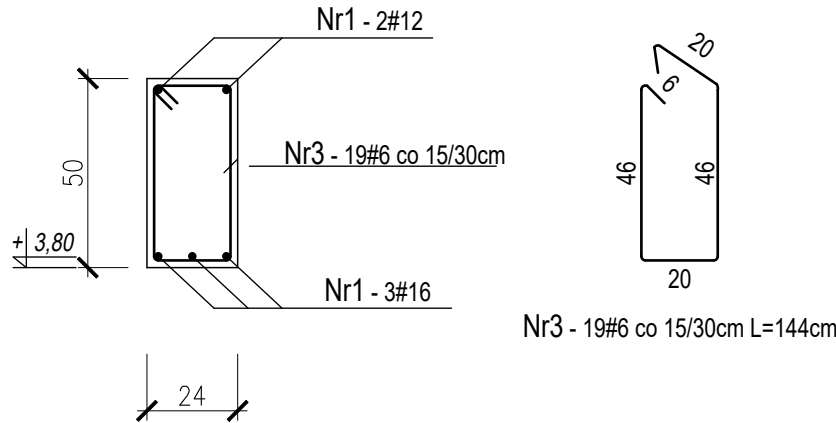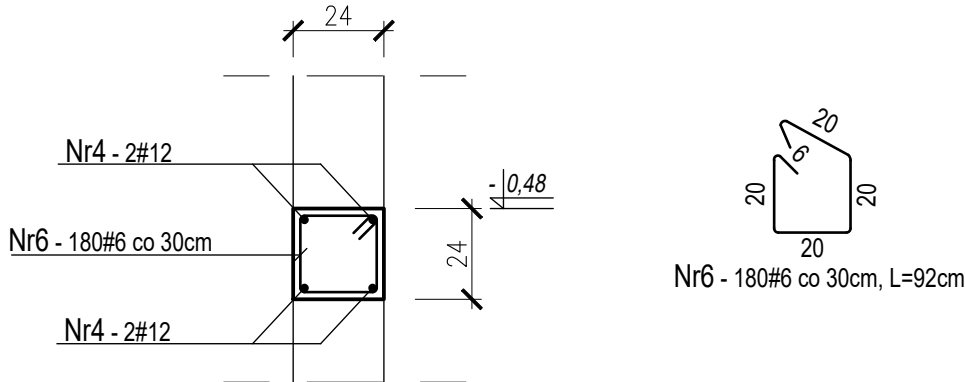

WYKAZ STALI ZBROJENIOWEJ							
NR PRĘTA	SZT.	DŁUGOŚĆ 1 SZT. [cm]			DŁUGOŚĆ CAŁKOWITA [m]		
		AIIN - #6	AIIN - #12	AIIN - #16	AIIN - #6	AIIN - #12	AIIN - #16
1	3	-	-	412	-	-	12.36
2	2	-	500	-	-	10.00	-
3	19	144	-	-	27.36	-	-
4	-	-	-	-	-	458	-
5	134	104	-	-	139.36	-	-
6	180	92	-	-	165.60	-	-
		DŁUGOŚĆ CAŁKOWITA [m]			332.32	468.00	12.36
		MASA 1mb			0.222	0.888	1.58
		MASA WG ŚREDNIC [kg]			7.76	415.58	19.53
		MASA CAŁKOWITA [kg]			442.87		

BETON C30/37
STAL ZBROJENIOWA:
AIIN - # - ST500S

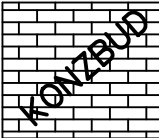	ZAKŁAD USŁUG BUDOWLANYCH				
	KONZBUD				
	inż. Zbigniew Konopka				
	37-464 Stalowa Wola ul. Żurawia 23		tel/fax: 15 8448440 e-mail: biuro@konzbud.pl		
Obiekt:	ROZBUDOWA I PRZEBUDOWA BUDYNKU REMIZY OSP W MIEJSCOWOŚCI ŁUKOWA				
Adres:	ŁUKOWA 93, 37-310 NOWA SARZYNA NR ID DZIAŁKI: 180805_5.0002.80				
Inwestor:	GMINA NOWA SARZYNA UL. MIKOŁAJA KOPERNIKA 1, 37-310 NOWA SARZYNA				
Branża:	KONSTRUKCJA		Stadium projektu: PROJEKT TECHNICZNY		
Projekt NR 34/09/2024	Nazwa rysunku NADPROŻE Nż-1, WIENIEC W-3, RDZEŃ RŻ-1				Skala: 1: 50
PROJEKTOWAŁ	Imię i nazwisko	Nr. upraw.	Podpis	Data	Nr Rys. 3K
	mgr inż. Zygmunt Sasak	PDK/0037/PWOK/14		01.2025	
	spec. konstrukcyjno-budowlana bez ograniczeń				
OPRACOWAŁ	mgr inż. Wojciech Baliński	PDK/0036/PWOK/14		01.2025	
	spec. konstrukcyjno-budowlana bez ograniczeń				
SPRAWDZIŁ	inż. Zbigniew Konopka	33,46/Tbg/78		01.2025	
	spec. konstrukcyjno-budowlana bez ograniczeń				
Zastrzega się wszelkie prawa wynikające z Ustawy o prawie autorskim. Rysunek niniejszy nie może być w całości lub w części przerysowany, uzupełniony lub odstąpiony komuników, bez pisemnej zgody firmy Z.U.B. KONZBUD w Stalowej Woli					