
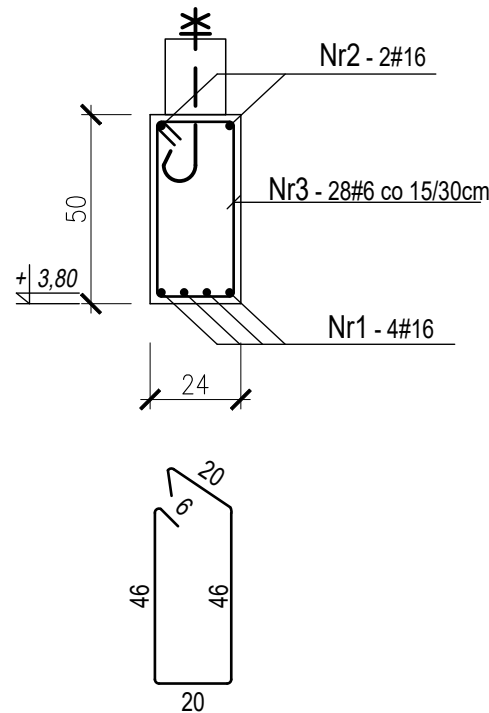


Nadproże Nż-2


SKALA 1:20

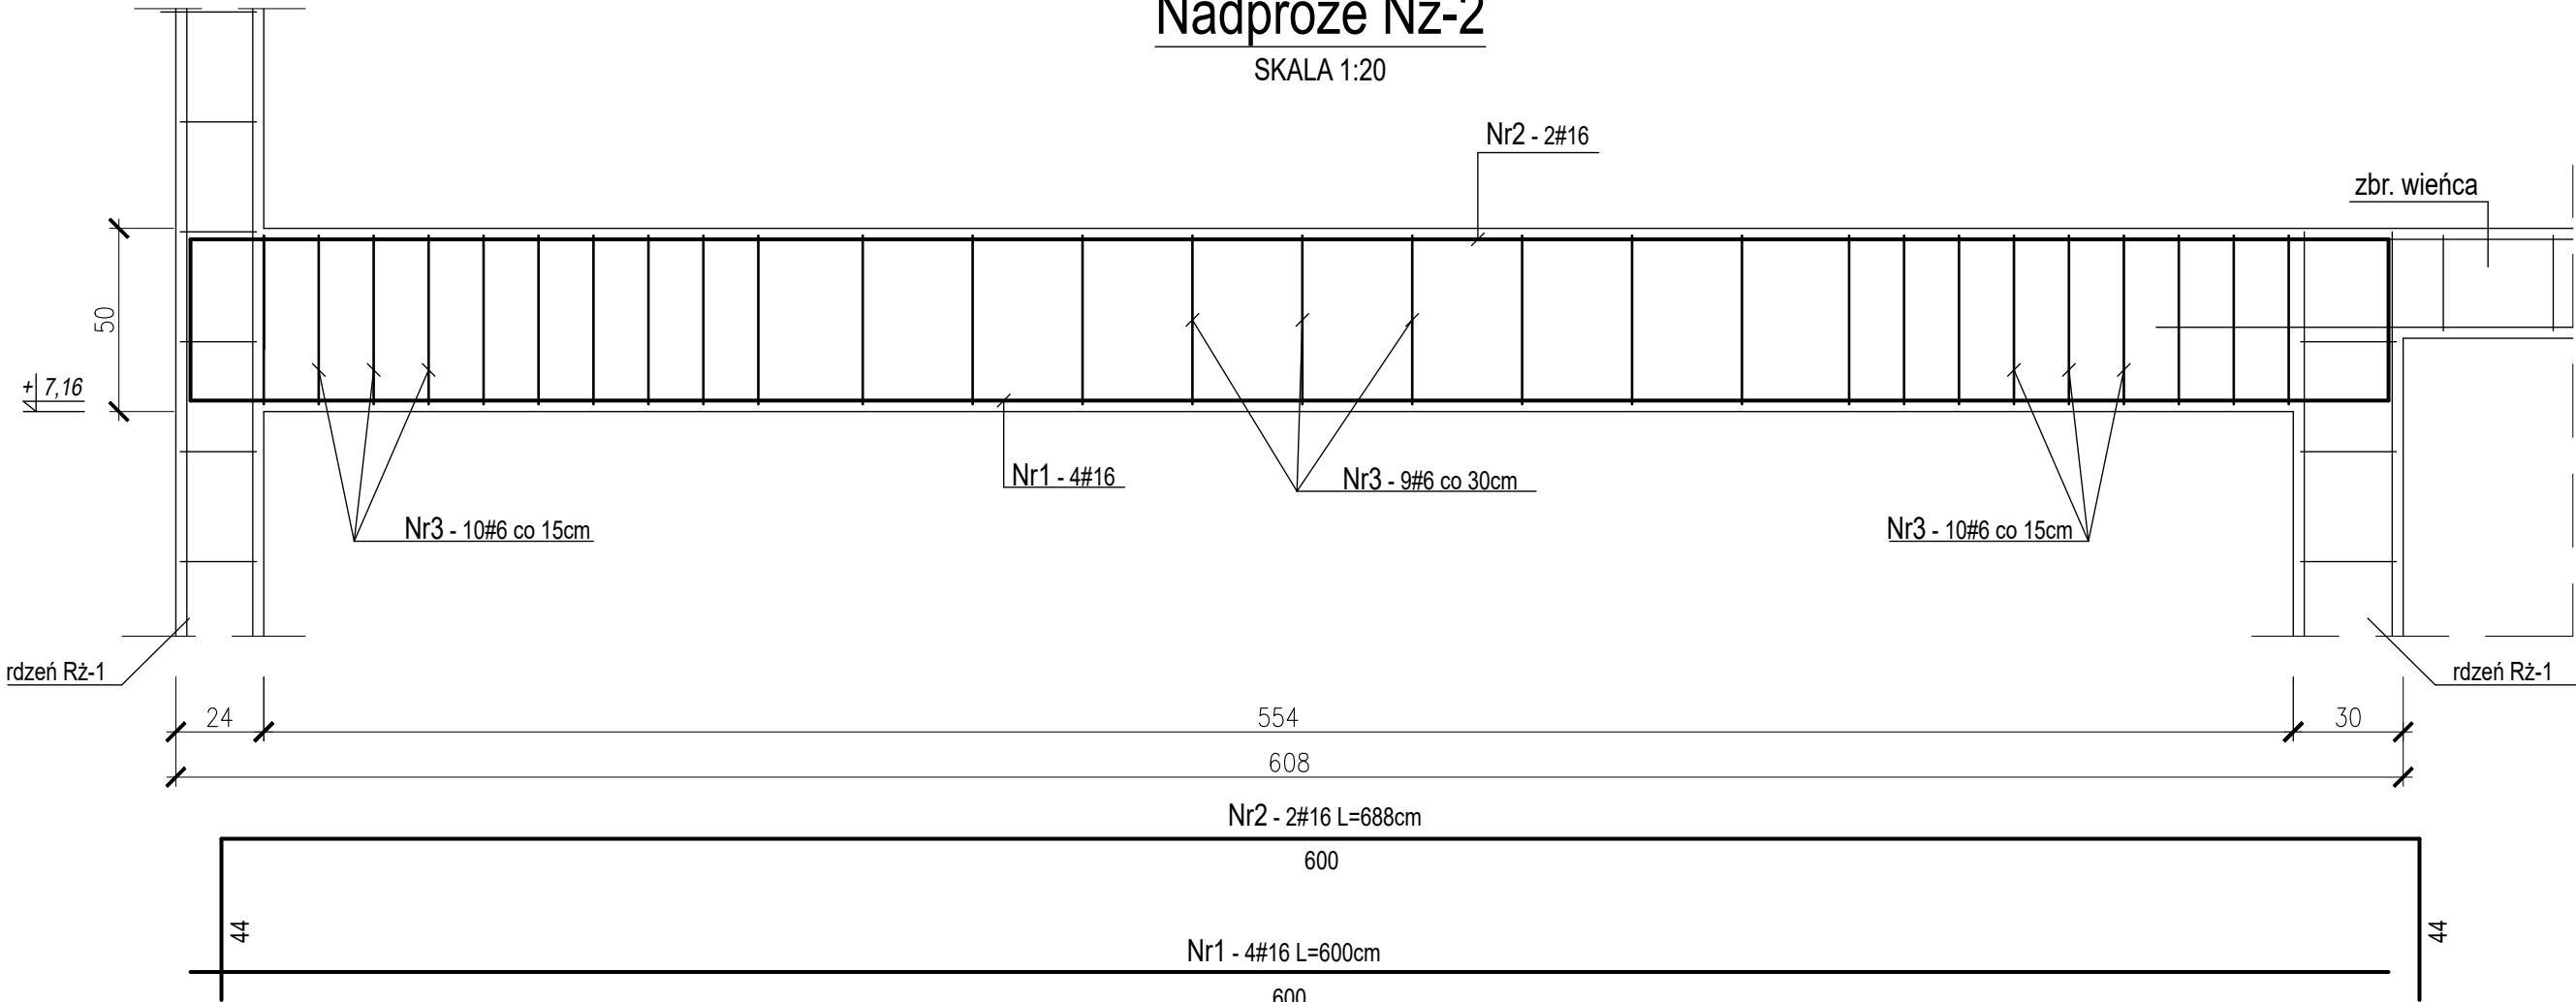

Nr3 - 28#6 co 15/30cm L=144cm

BETON C30/37
STAL ZBROJENIOWA:
AIIIN - # - ST500S

WYKAZ STALI ZBROJENIOWEJ					
NR PRĘTA	SZT.	DŁUGOŚĆ 1 SZT. [cm]		DŁUGOŚĆ CAŁKOWITA [m]	
		AIIIN - #6	AIIIN - #16	AIIIN - #6	AIIIN - #16
1	4	-	600	-	12.36
2	2	-	688	-	13.76
3	28	144	-	40.32	-
DŁUGOŚĆ CAŁKOWITA [m]				40.32	26.12
MASA 1mb				0.222	1.58
MASA WG ŚREDNIC [kg]				8.95	41.27
MASA CAŁKOWITA [kg]				50.22	

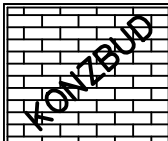	ZAKŁAD USŁUG BUDOWLANYCH KONZBUD inż. Zbigniew Konopka				
	37-464 Stalowa Wola ul. Żurawia 23		tel/fax: 15 8448440 e-mail: biuro@konzbud.pl		
Obiekt:		ROZBUDOWA I PRZEBUDOWA BUDYNKU REMIZY OSP W MIEJSCOWOŚCI ŁUKOWA			
Adres:		ŁUKOWA 93, 37-310 NOWA SARZYNA NR ID DZIAŁKI: 180805_5.0002.80			
Inwestor:		GMINA NOWA SARZYNA UL. MIKOŁAJA KOPERNIKA 1, 37-310 NOWA SARZYNA			
Branża:		KONSTRUKCJA		Stadium projektu: PROJEKT TECHNICZNY	
Projekt NR 34/09/2024		Nazwa rysunku NADPROŻE Nż-2			Skala: 1:50
		Imię i nazwisko	Nr. upraw.	Podpis	Data
PROJEKTOWAŁ		mgr inż. Zygmunt Sasak	PDK/0037/PWOK/14		01.2025
		spec. konstrukcyjno-budowlana bez ograniczeń			Nr Rys.
OPRACOWAŁ		mgr inż. Wojciech Balić	PDK/0036/PWOK/14		01.2025
		spec. konstrukcyjno-budowlana bez ograniczeń			4K
SPRAWDZIŁ		inż. Zbigniew Konopka	33,46/Tbg/78		01.2025
		spec. konstrukcyjno-budowlana bez ograniczeń			
Zastrzega się wszelkie prawa wynikające z Ustawy o prawie autorskim. Rysunek niniejszy nie może być w całości lub w części przerysowany, uzupełniony lub odstąpiony komunikówek, bez pisemnej zgody firmy Z.U.B. KONZBUD w Stalowej Woli					