


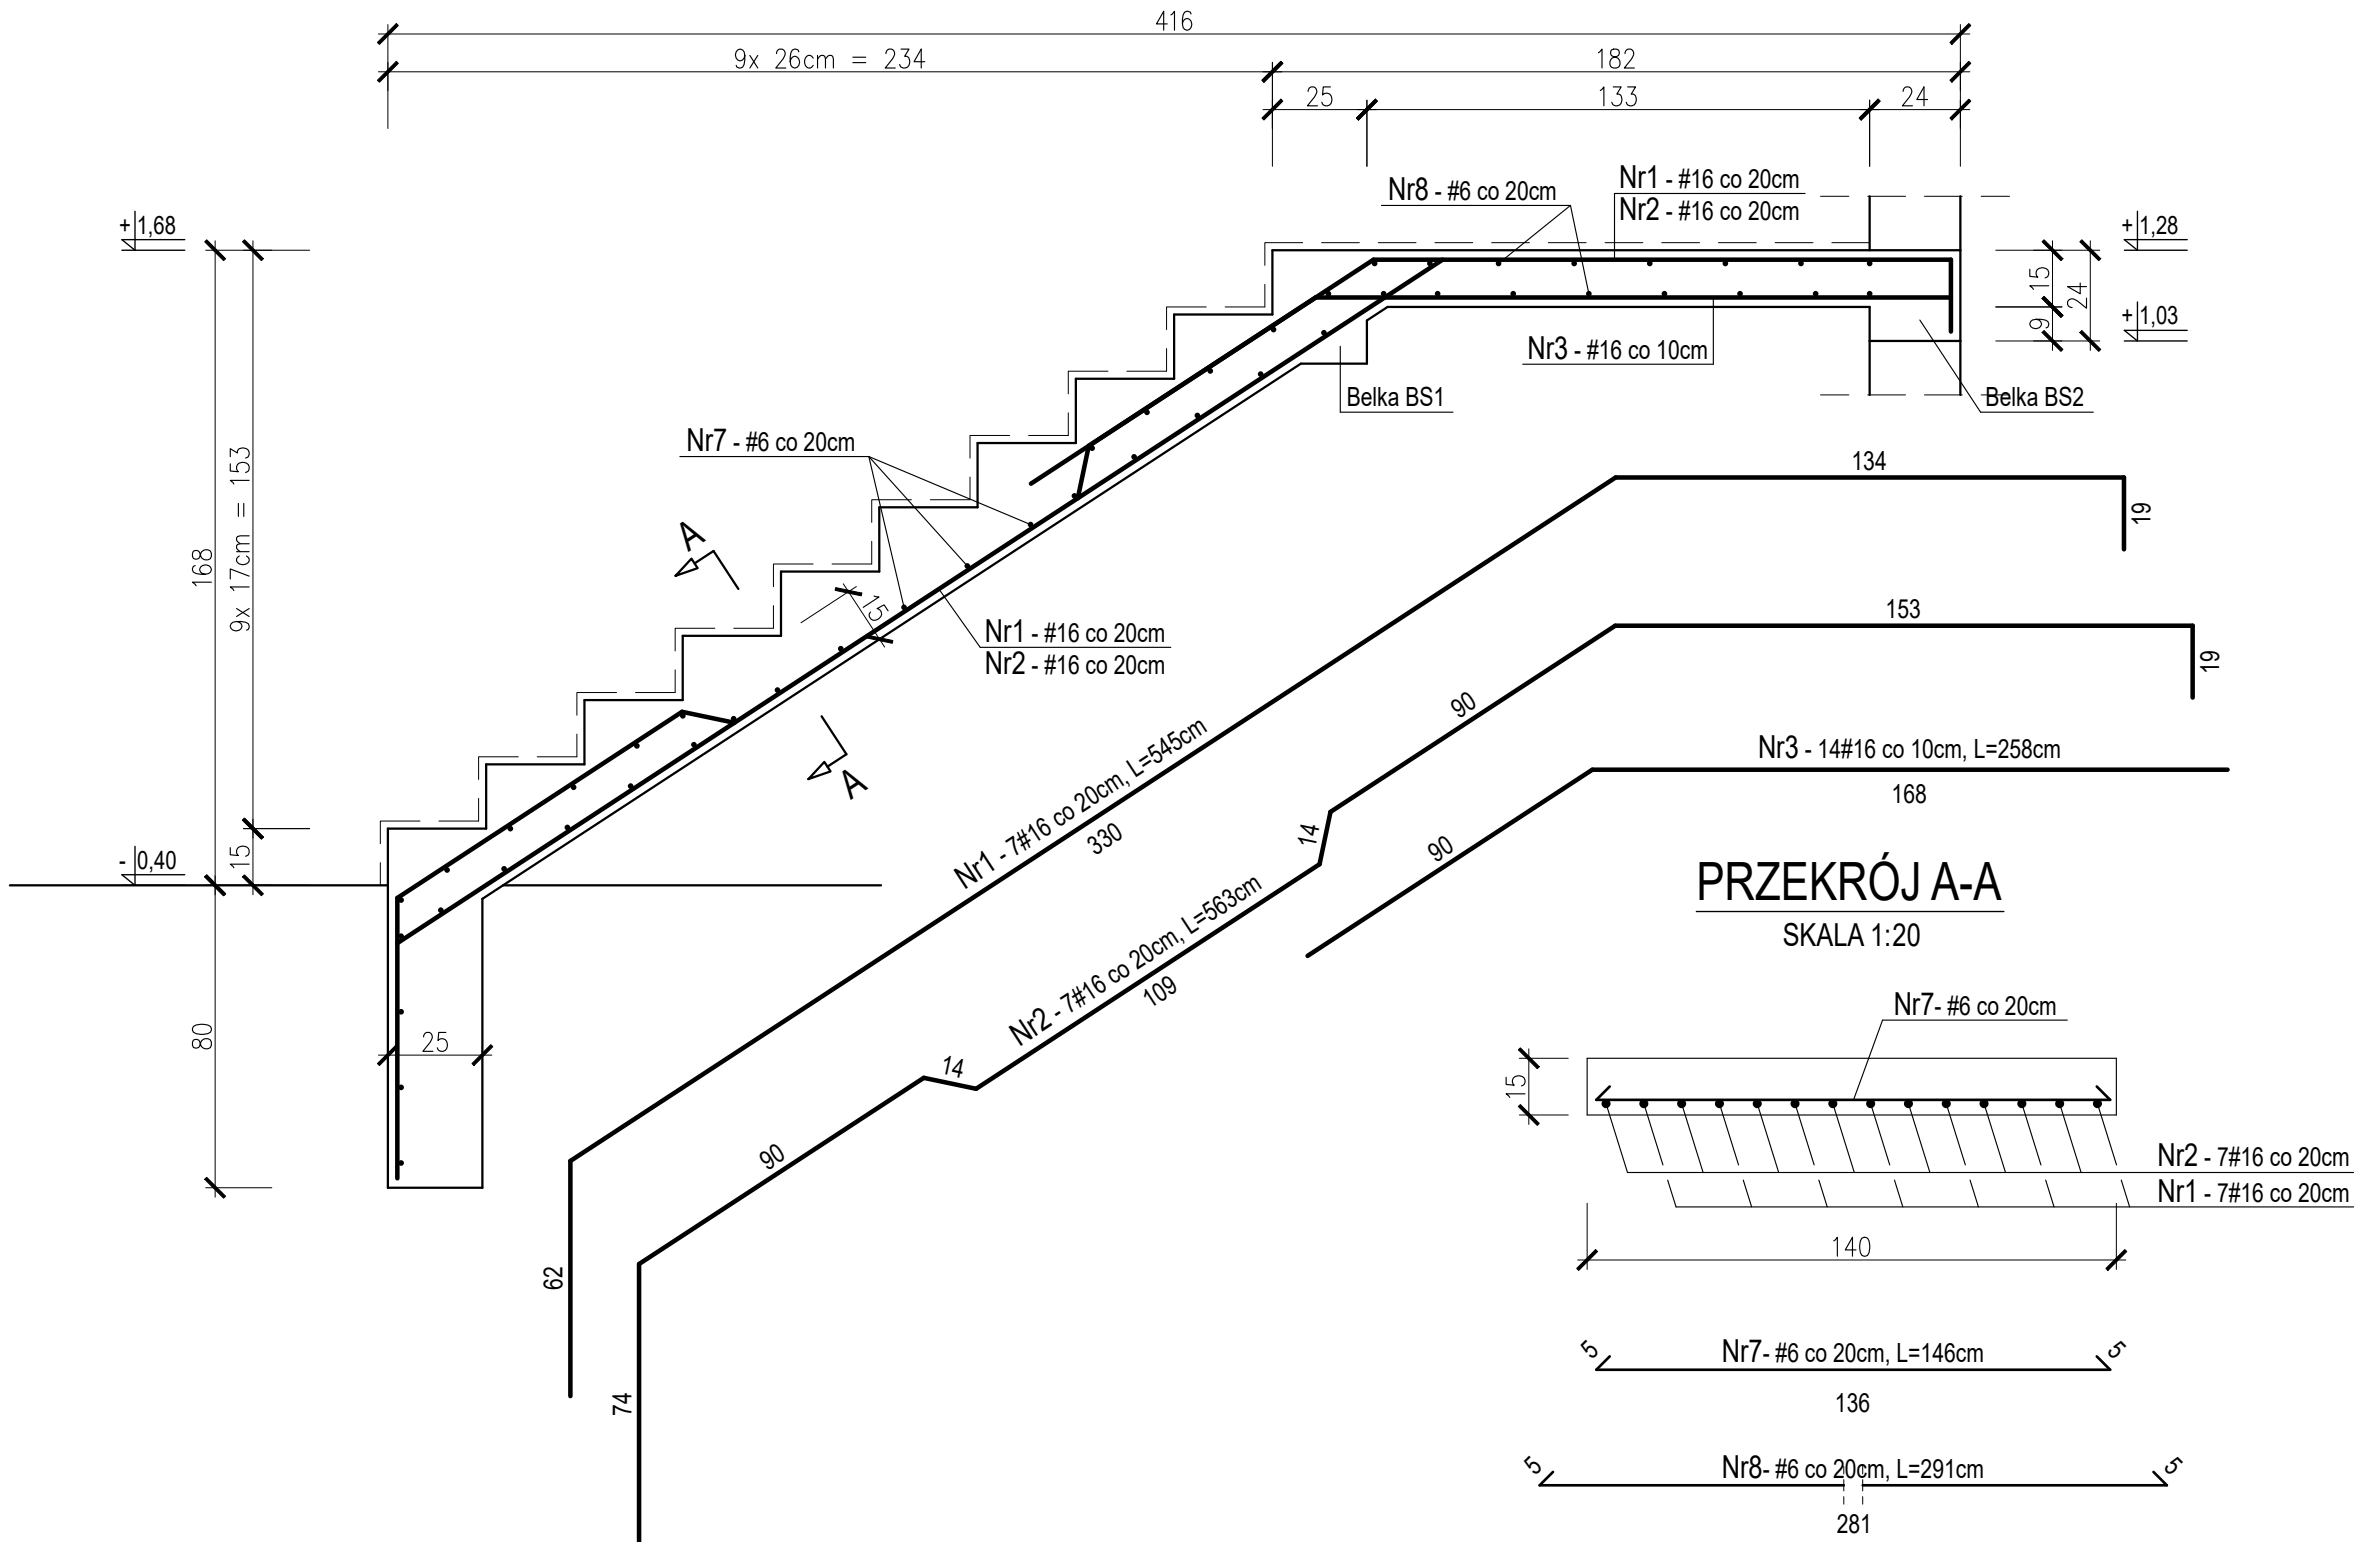
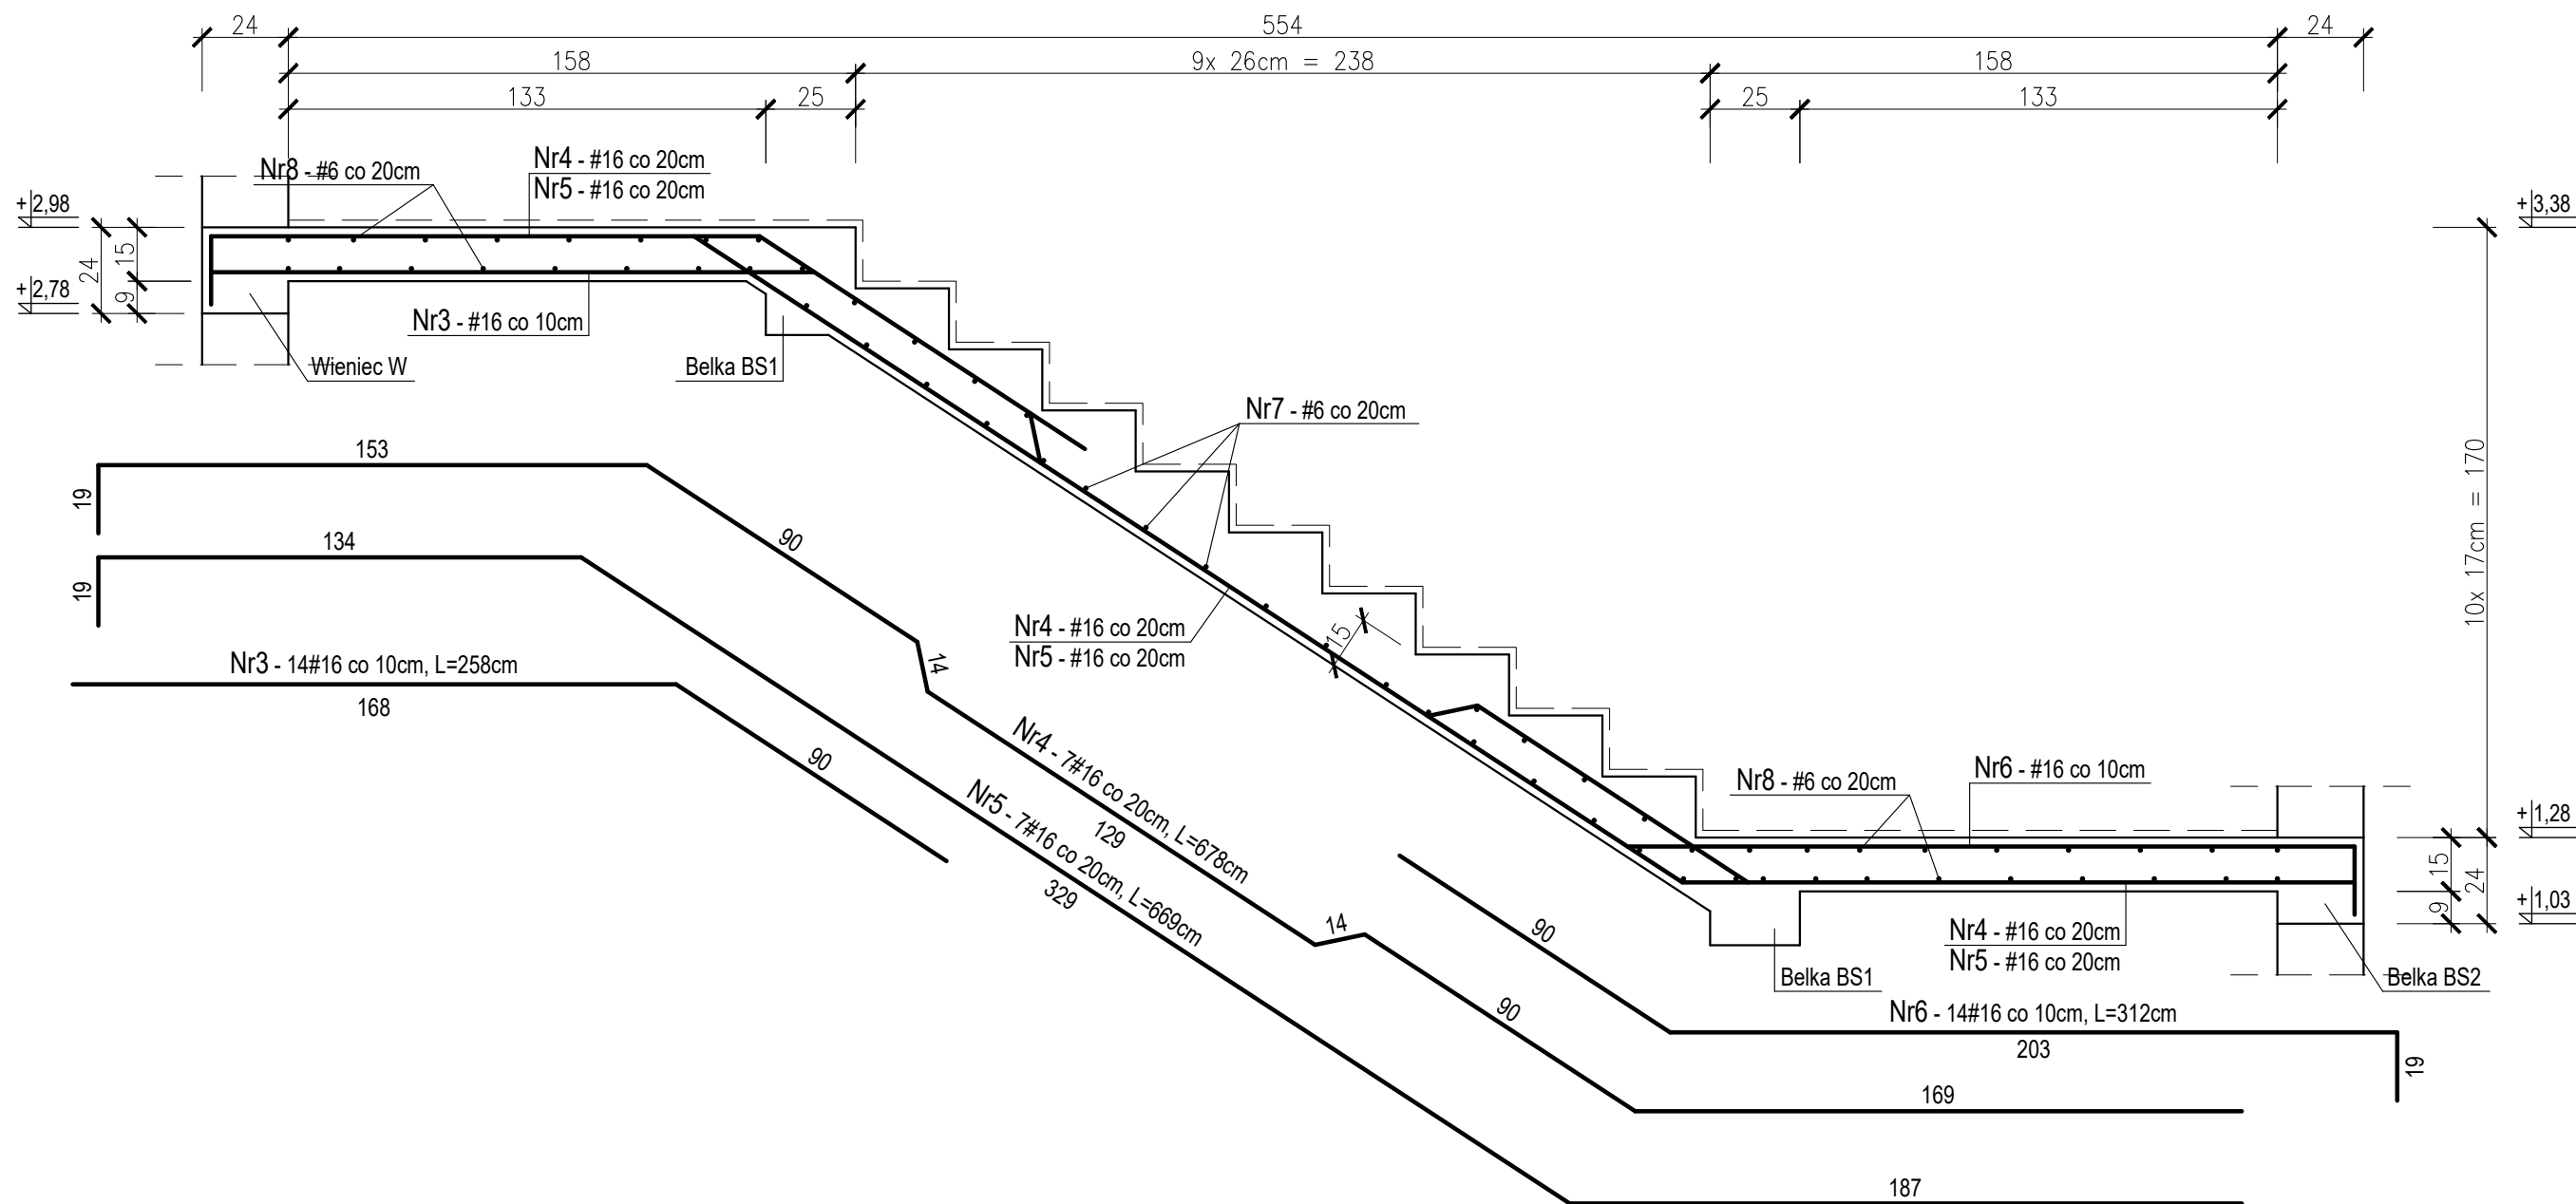


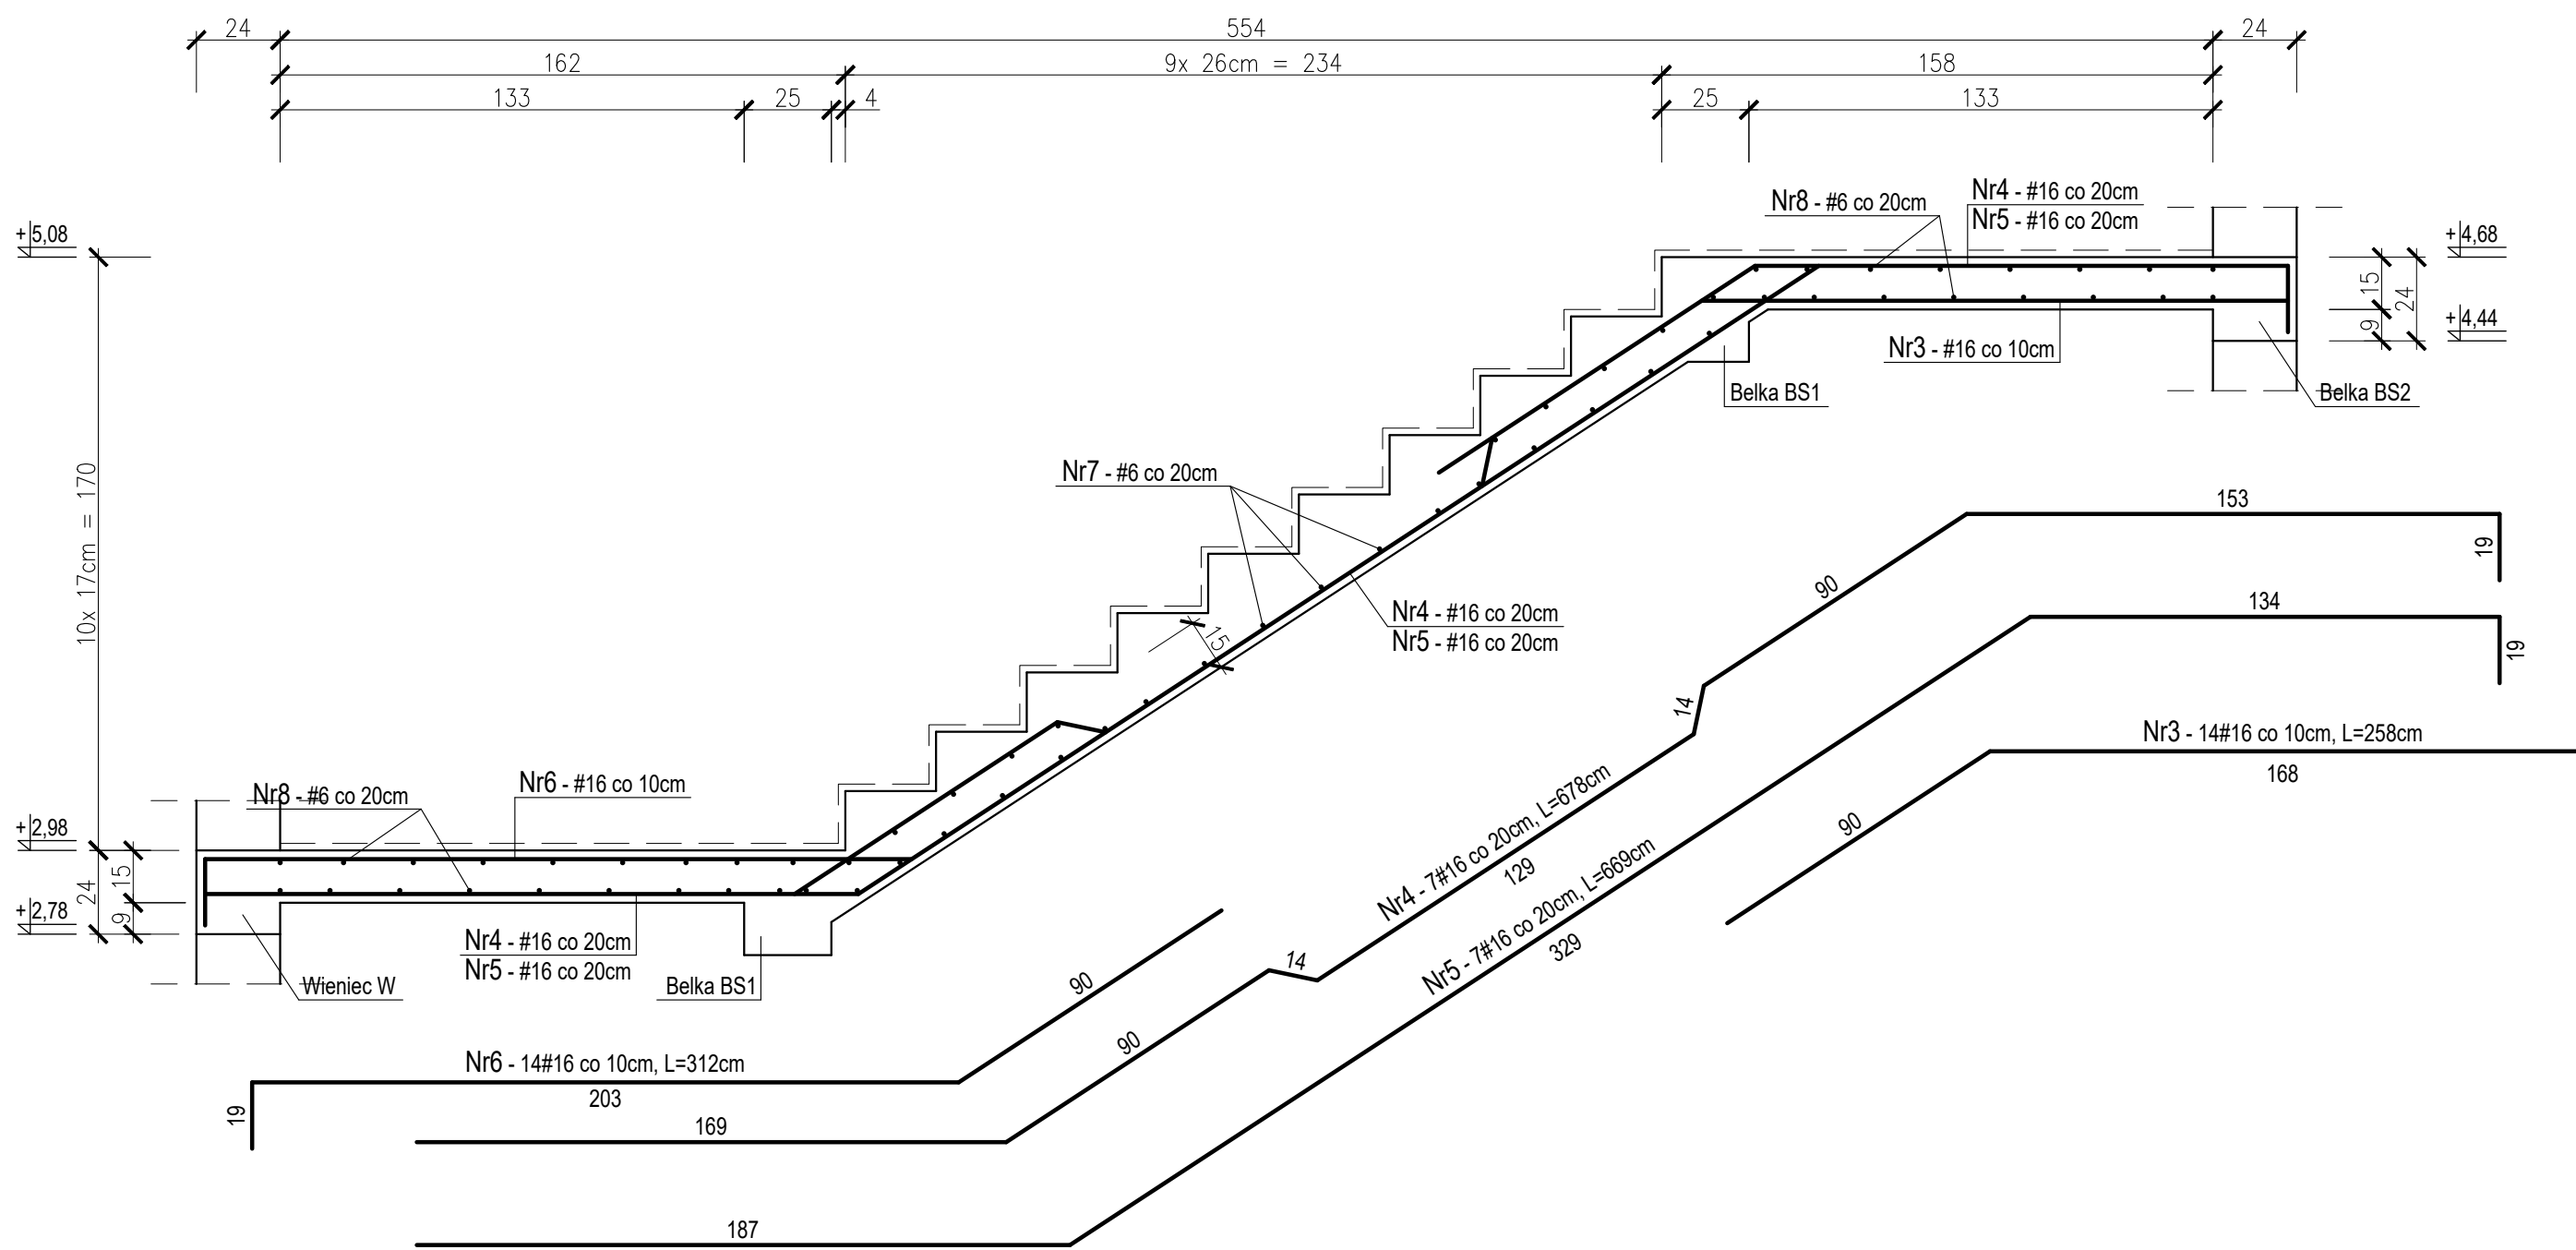


SPOCZNIK NA POZ. PIĘTRA

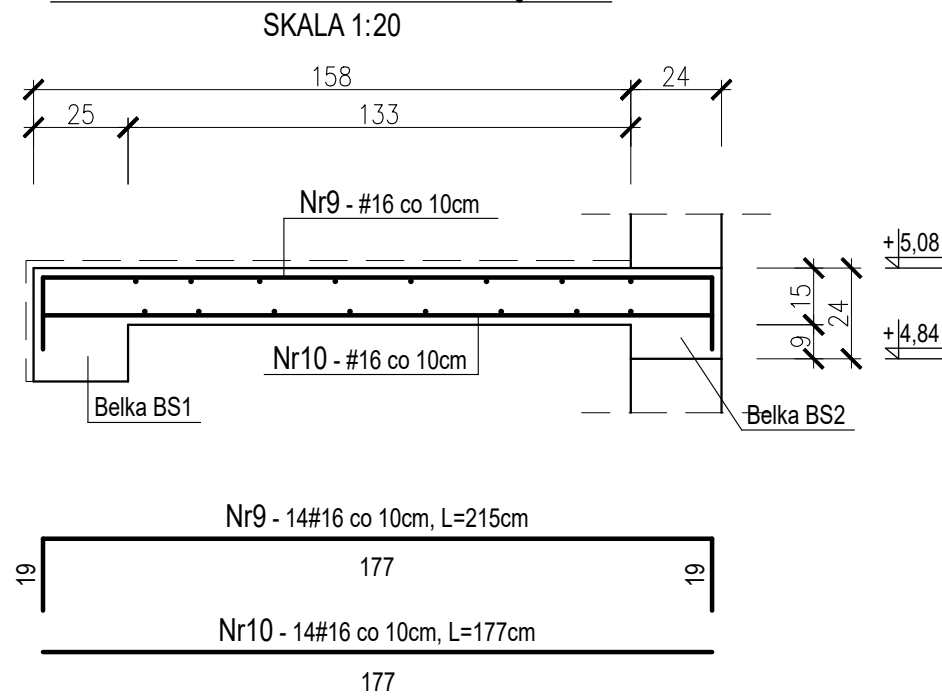

BELKA BS1-SZT.3

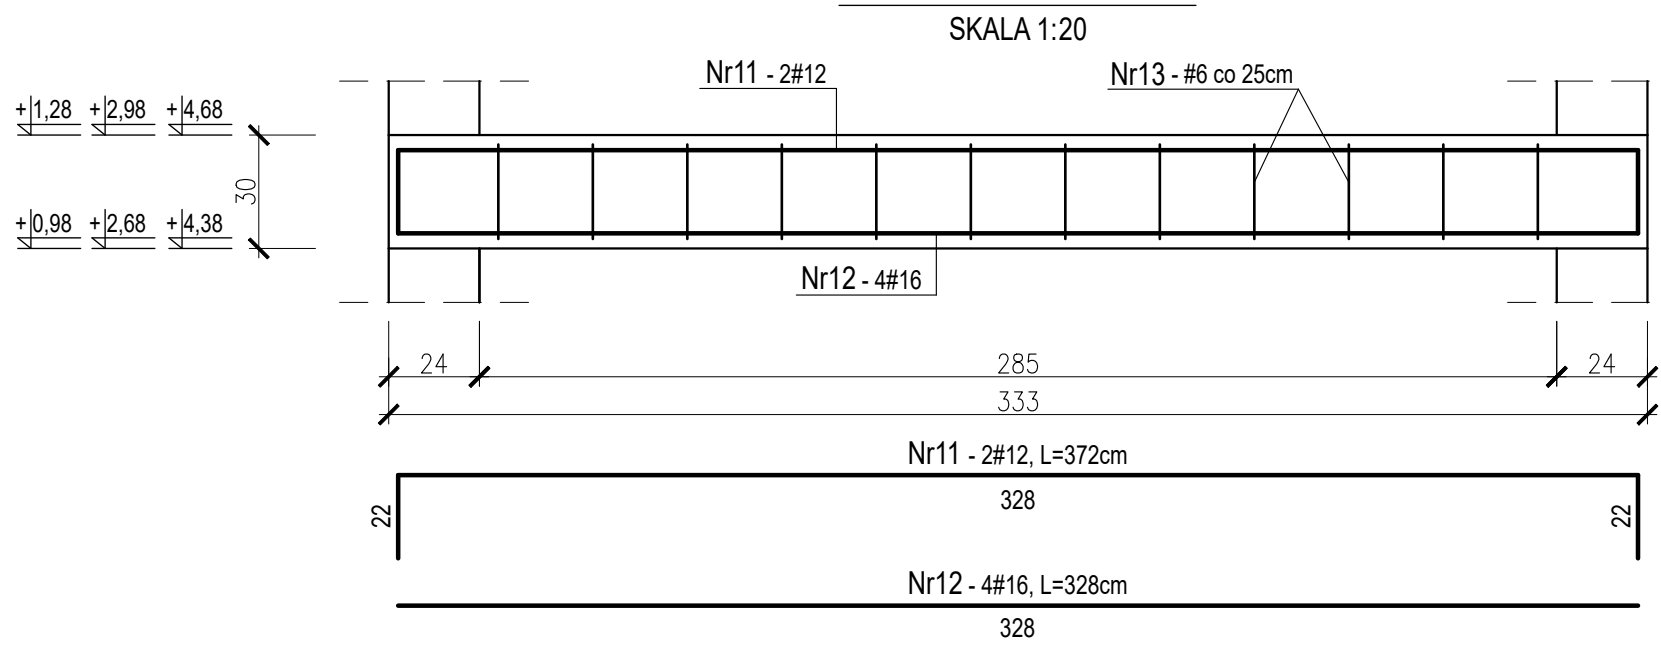

BELKA BS2-SZT.2

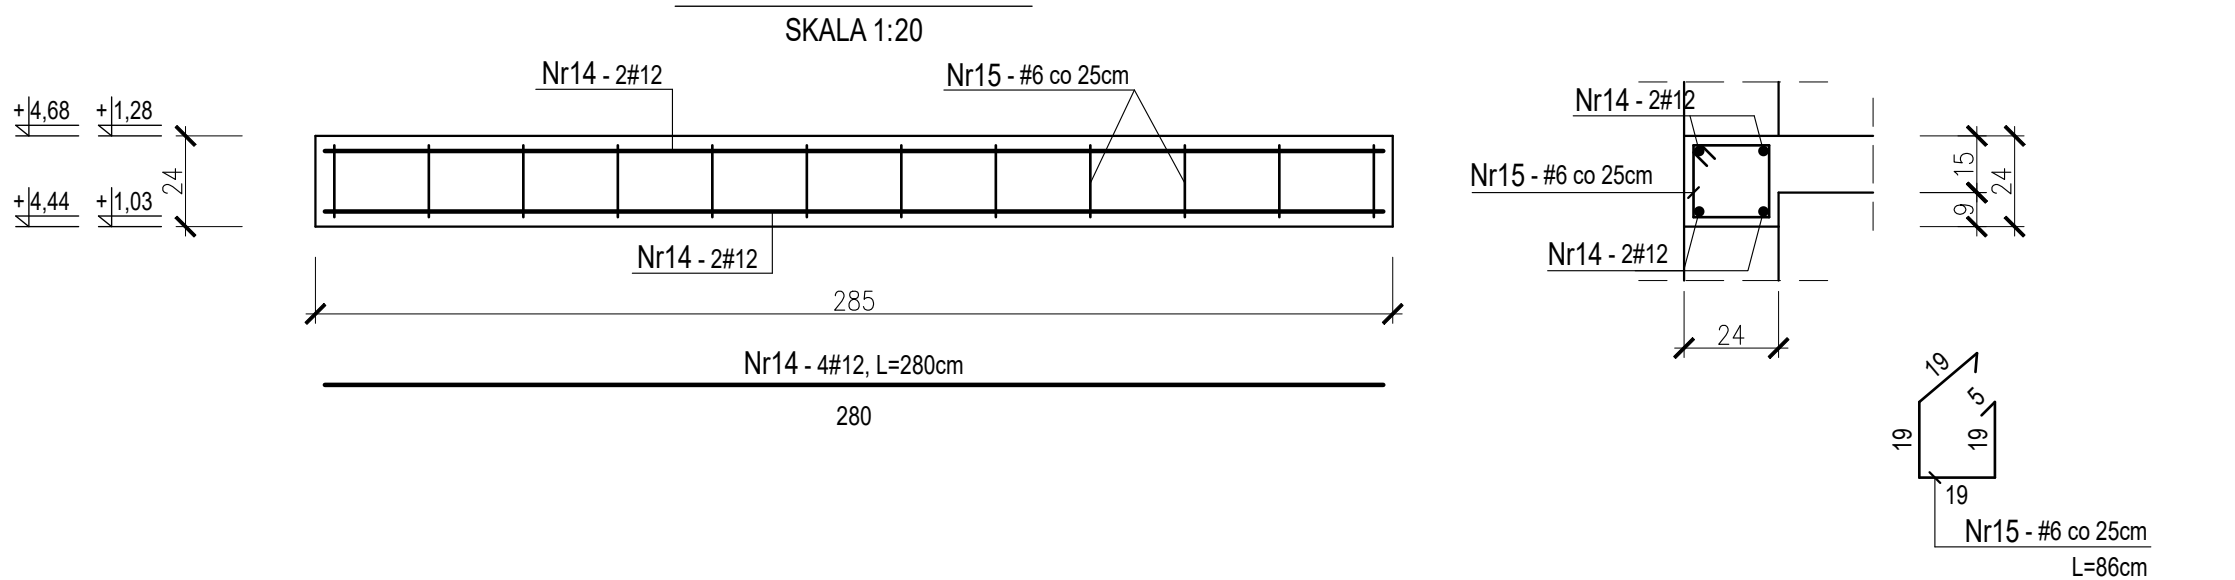

WYKAZ STALI ZBROJENIOWEJ							
NR PRĘTA	SZT.	DŁUGOŚĆ 1 SZT. [cm]			DŁUGOŚĆ CAŁKOWITA [m]		
		#6	#12	#16	#6	#12	#16
1	7	-	-	545	-	-	38.15
2	7	-	-	563	-	-	39.41
3	42	-	-	258	-	-	108.36
4	7	-	-	678	-	-	47.46
5	7	-	-	669	-	-	46.83
6	28	-	-	312	-	-	87.36
7	82	146	-	-	119.72	-	-
8	55	291	-	-	160.05	-	-
9	14	-	-	215	-	-	30.10
10	14	-	-	177	-	-	24.78
11	6	-	372	-	-	22.32	-
12	12	-	-	328	-	-	39.36
13	36	100	-	-	36.00	-	-
14	8	-	280	-	-	22.40	-
15	24	86	-	-	20.64	-	-
DŁUGOŚĆ CAŁKOWITA [m]					336.41	44.72	461.81
MASA 1mb					0.222	0.888	1.58
MASA WG ŚREDNIC [kg]					74.68	39.71	729.66
MASA RAZEM [kg]					844.05		

BETON C30/37
STAL ZBROJENIOWA:
AIIIIN - # - ST500S
Otulinie zbrojenia 2,5cm

	ZAKŁAD USŁUG BUDOWLANYCH KONZBUD inż. Zbigniew Konopka			
	37-464 Sładowo Wola ul. Żurawie 23		tel./fax 15 8448440 e-mail: biuro@konzbud.pl	
Opiekun:	ROZBUDOWA I PRZEBUDOWA BUDYNKU REMIZY OSP W MIEJSCOWOŚCI ŁUKOWA			
Adres:	ŁUKOWA 93, 37-310 NOWA SĄRZYNA NR ID DZIAŁKI: 180805_5.0002.80			
Inwestor:	GMINA NOWA SĄRZYNA UL. MIKOŁAJA KOPERNIKA 1, 37-310 NOWA SĄRZYNA			
Brano:	KONSTRUKCJA	Stadium projektu:	PROJEKT TECHNICZNY	
Projektant:	Nazwa rysunku SCHODY ŻELBETOWE			Skala: 1:20
PROJEKTOWAŁ:	mgr inż. Zbigniew Konopka spec. konstrukcyjno-budowlana bez ograniczeń			0.2025
OPRACOWAŁ:				5K
SPRAWDZIŁ:	inż. Zbigniew Konopka BS-46/79g/27b inż. Zbigniew Konopka BS-46/79g/27b			0.2025
Załącznik są złożone parą wyklepek z planu i rysunku architektonicznego. Rysunek niniejszy jest zgodny z rysunkiem w oryginale lub w postaci rysunków, uwzględniających poprawki i zmiany techniczne, lub w postaci pliku 2D i 3D. KONZBUD				