
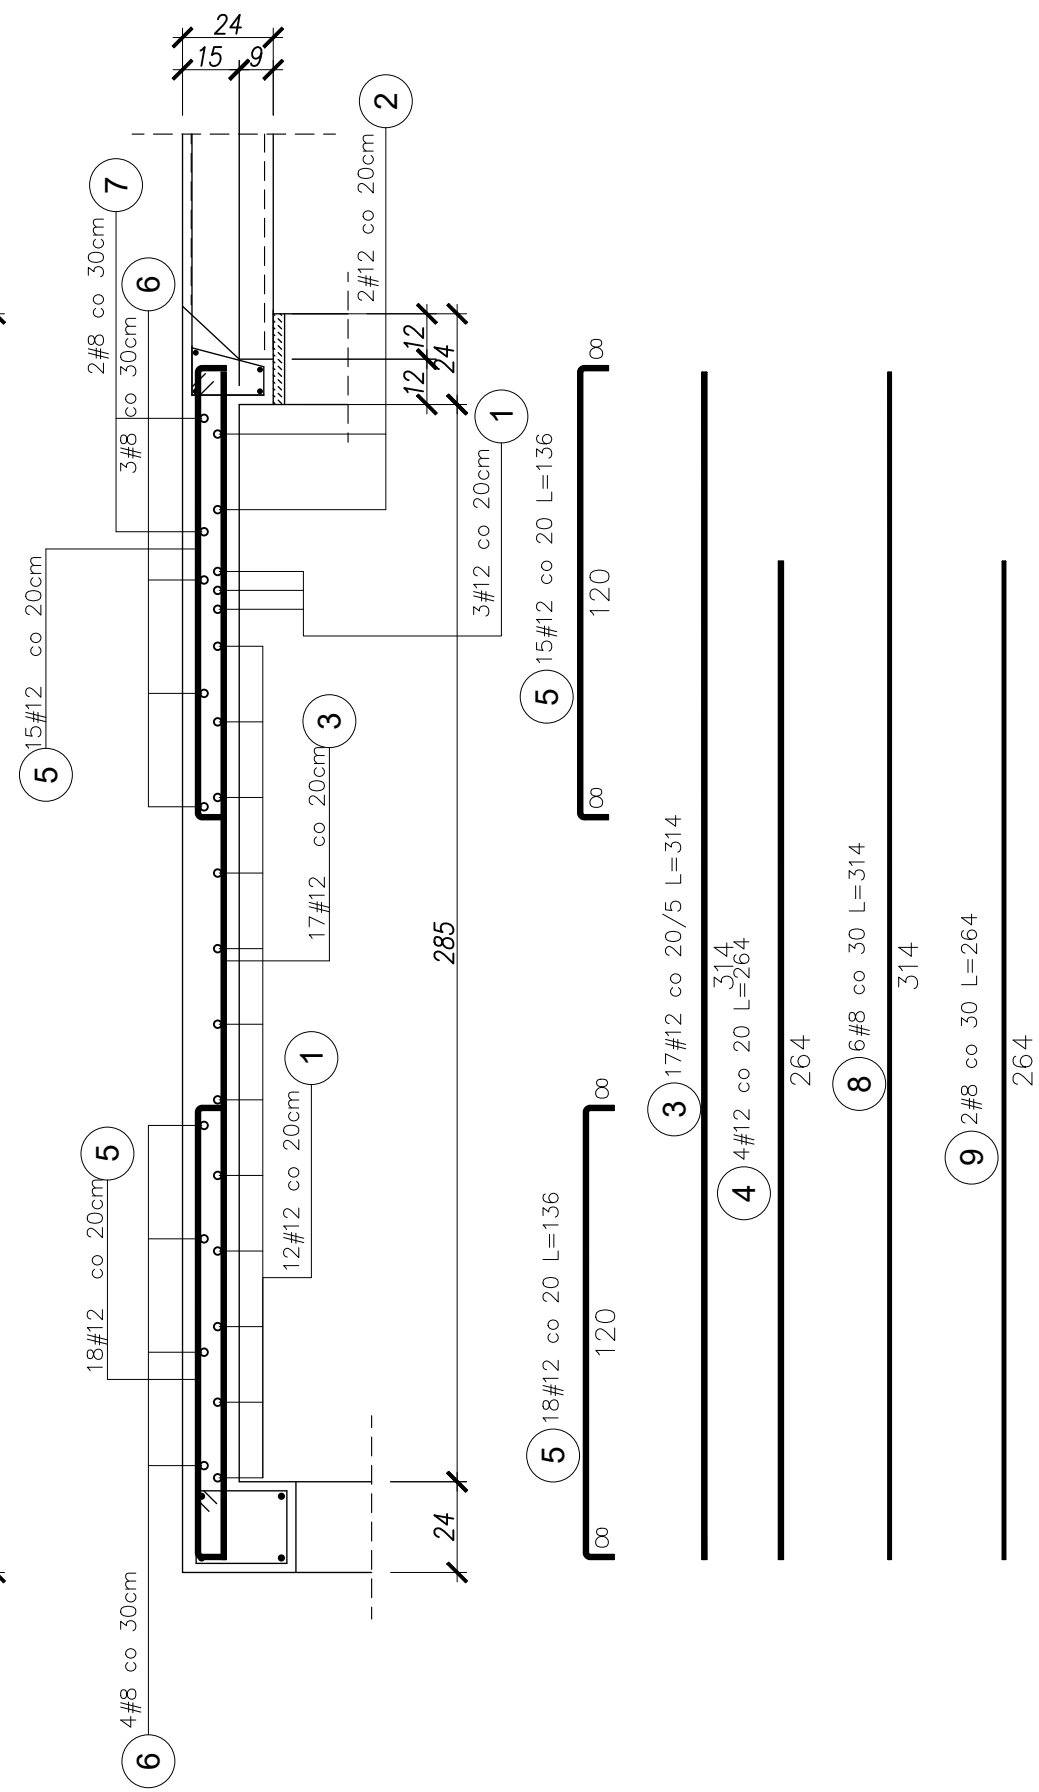


SKALA 1:20

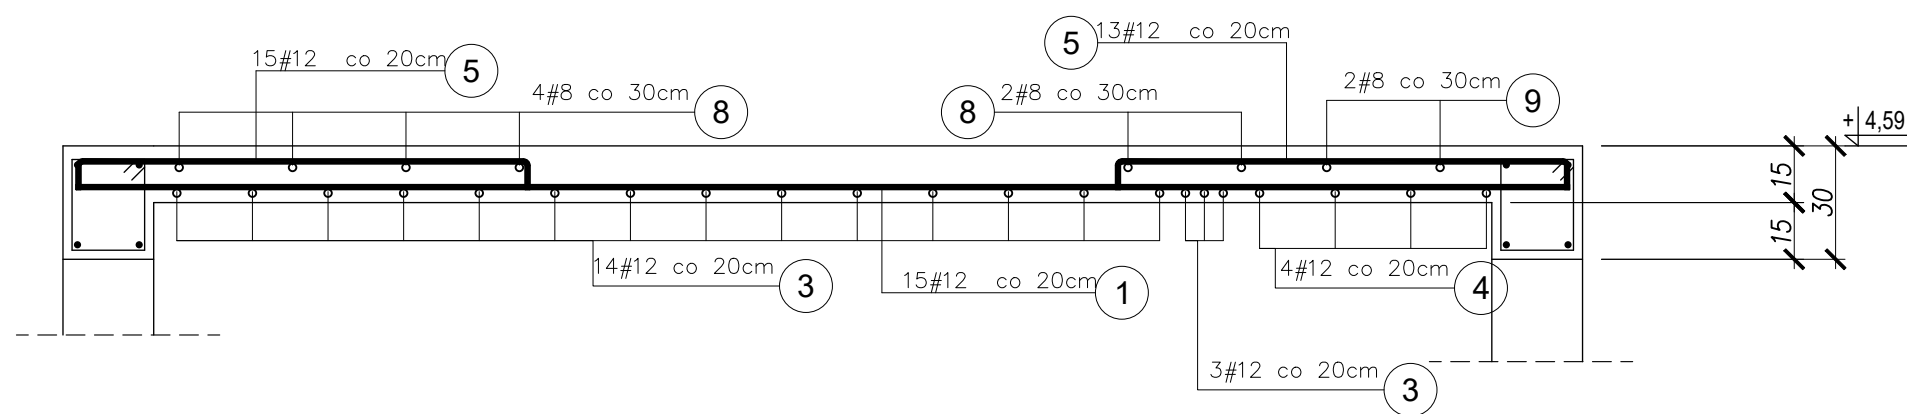

BETON C30/37
STAL ZBROJENIOWA:
AIIIIN - # - ST500S
DŁUGOŚĆ ZAKŁADU PRĘTÓW #12 - 60cm

 ZAKŁAD USŁUG BUDOWLANYCH KONZBUD <i>inż. Zbigniew Konopka</i>		37-464 Stawowa Wola ul. Żurawia 23		tel/fax/15 8445440 e-mail: biuro@konzbud.pl	
Osoba:		ROZBUDOWA I PRZEBUDOWA BUDYNKU REMIZY OSP W MIEJSCOWOŚCI ŁUKOWA			
Adres:		ŁUKOWA 93, 37-310 NOWA SARZANA NR ID DZIAŁKI: 180805.5.0002.80			
Inwestor:		GMINA NOWA SARZANA UL. MIKOŁAJA KOPERNIKA 1, 37-310 NOWA SARZANA			
Branża:		Stadium projektu:		PROJEKT TECHNICZNY	
KONSTRUKCJA		Nazwa rysunku:		Skala:	
Projekt Nr 34/09/2024		PLYTA Piż-1 - rys. zbrojeniowy		1:20	
Imię i naziskio		Nr. upraw.		Podpis	
mgr inż. Zygmun Sasaok		POW/007/PMOK/14		01.02.25	
PROJEKTOWAŁ		spec. konstrukcyjno-budowlana bez ograniczeń		01.02.25	
OPRACOWAŁ		6K		01.02.25	
SPRAWDZIŁ		inż. Zbigniew Konopka		33,46/Tb/78	
01.02.25		spec. konstrukcyjno-budowlana bez ograniczeń		01.02.25	

Zostaną się wyłączone paragrafy 1 i 2 ustawy o projektowaniu budowlanym. Rysunek niniejszy nie może być w całości lub w części przekazywany, kopiowany lub rozpowszechniany bez pisemnej zgody Twórcy ZUB Konopka

w Stawowej 15