


PŁYTA Płż-2 - rys. zbrojeniowy

SKALA 1:20

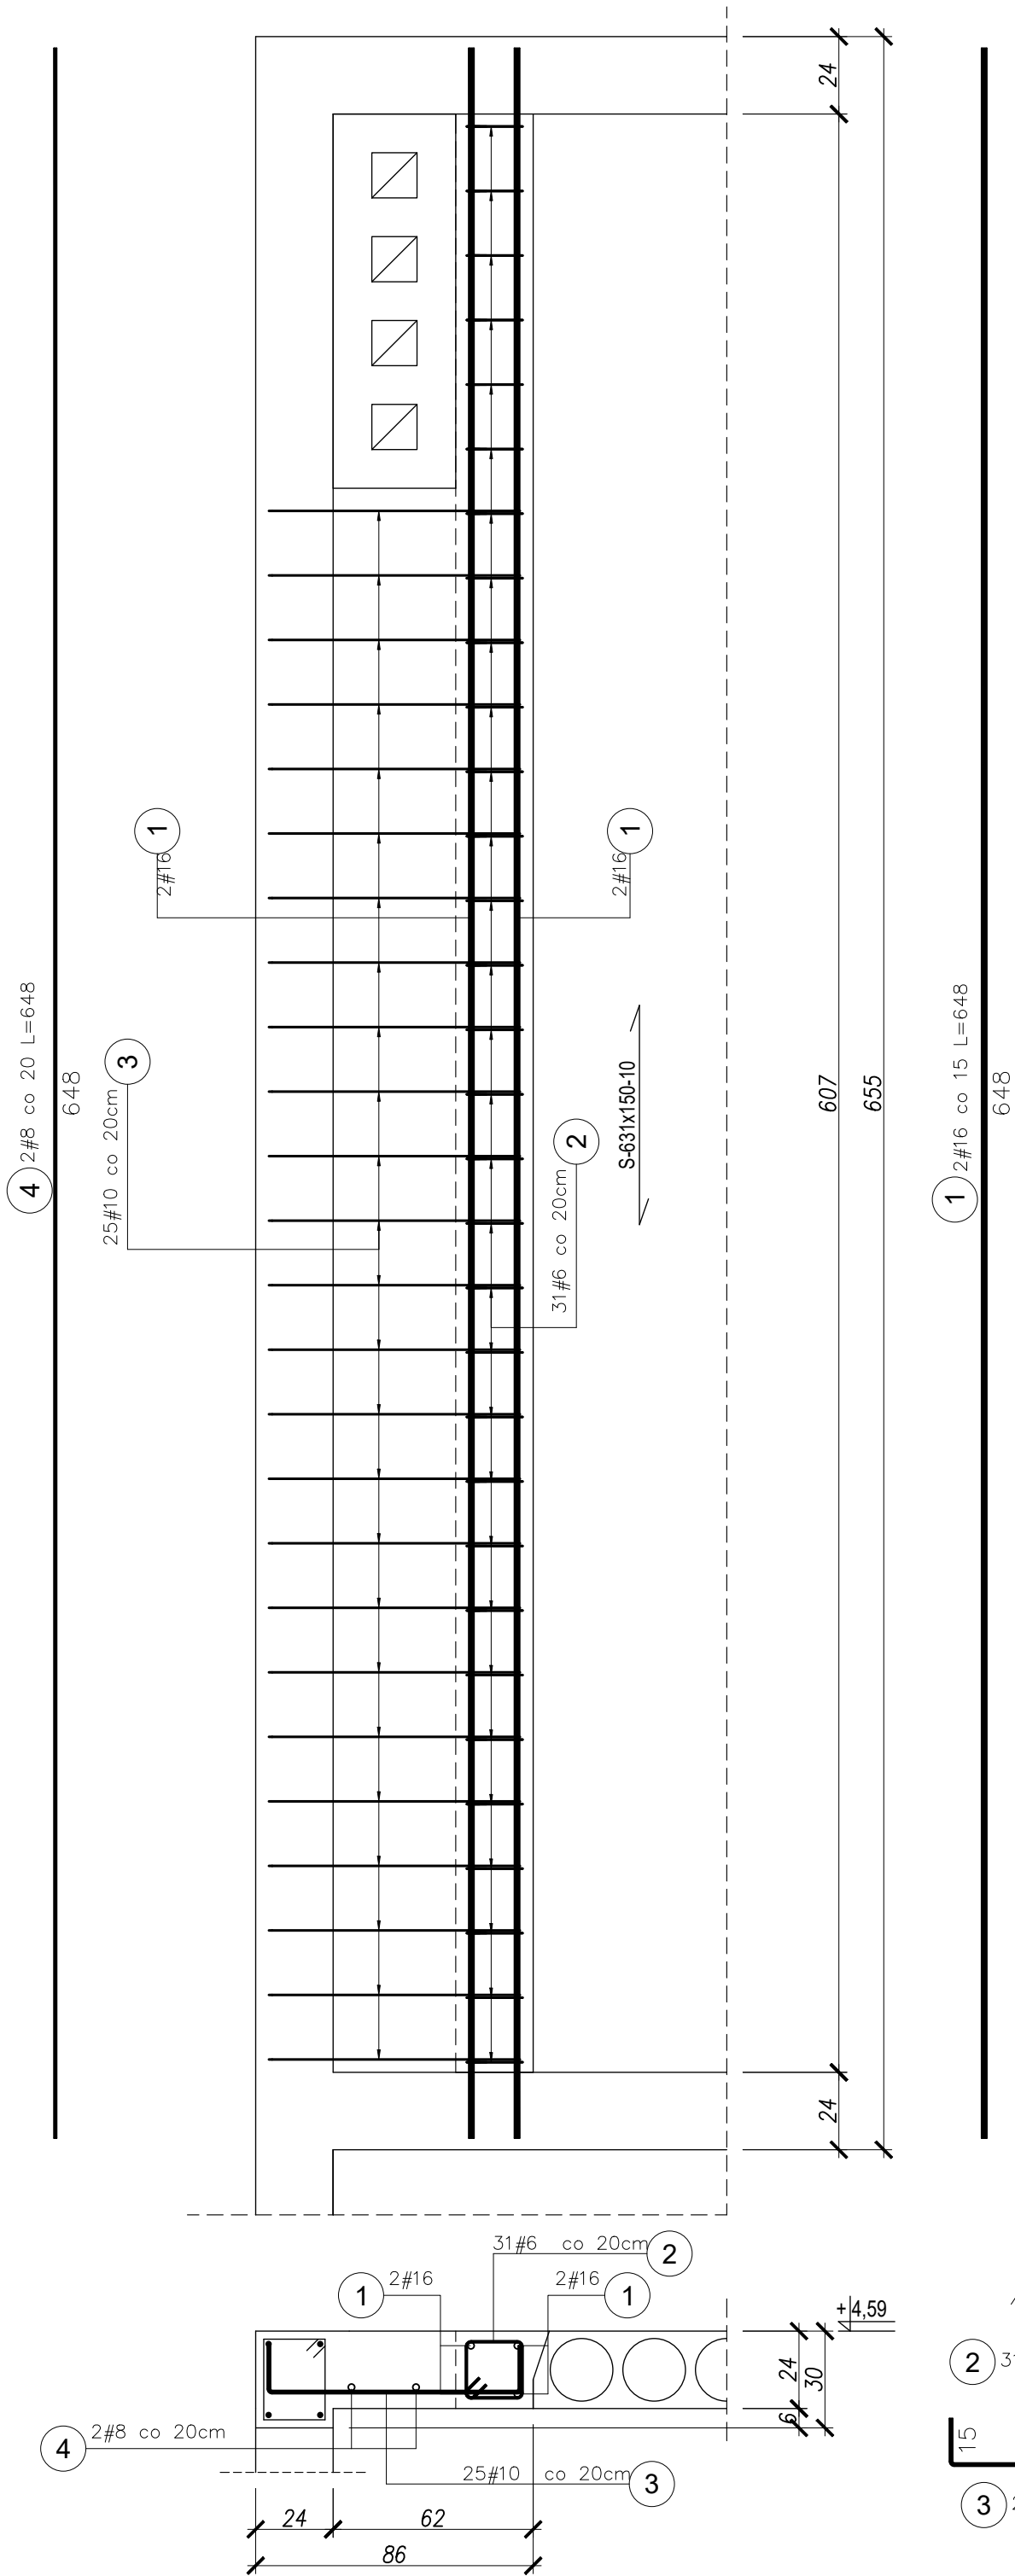

Poz.	Stal	Długość (cm)	Liczba			Długość łączna (m)			
	#		w elemencie	elementów	ogółem	A-IIIIN			
	A-IIIIN					# 6	# 8	# 10	# 16
1	16	648	4	1	4				25,92
2	6	86	31	1	31	26,66			
3	10	109	25	1	25			27,25	
4	8	648	2	1	2		12,96		
Długość wg średnic (m)						26,66	12,96	27,25	25,92
Masa 1 m pręta (kg/m)						0,22	0,40	0,62	1,58
Masa łączna wg średnic (kg)						5,92	5,12	16,81	40,95
Masa łączna wg gatunku stali (kg)						68,80			
Ogółem (kg)						68,80			

		ZAKŁAD USŁUG BUDOWLANYCH KONZBUD inż. Zbigniew Konopka			
		37-464 Stalowa Wola ul. Żurawia 23		tel./fax: 15 8448440 e-mail: biuro@konzbud.pl	
Obiekt:		ROZBUDOWA I PRZEBUDOWA BUDYNKU REMIZY OSP W MIEJSCOWOŚCI ŁUKOWA			
Adres:		ŁUKOWA 93, 37-310 NOWA SARZYNA NR ID DZIAŁKI: 180805_5.0002.80			
Inwestor:		GMINA NOWA SARZYNA UL. MIKOŁAJA KOPERNIKA 1, 37-310 NOWA SARZYNA			
Branża:		KONSTRUKCJA		Stadium projektu: PROJEKT TECHNICZNY	
Projekt NR 34/09/2024		Nazwa rysunku BELKA Bż-1, PŁYTA Płż-2 - rys. zbrojeniowy		Skala: 1:20	
		Imię i nazwisko		Nr. upraw.	Podpis
PROJEKTOWAŁ		mgr inż. Zygmunt Sasak		PDK/0037/PWOK/14	01.2025
OPRACOWAŁ					
SPRAWDZIŁ		inż. Zbigniew Konopka		33,46/Tbg/78	01.2025
		spec. konstrukcyjno-budowlana bez ograniczeń			
Zastrzegam wszelkie prawa wynikające z Ustawy o prawie autorskim. Rysunek niniejszy nie może być w całości lub w części przerysowany, uzupełniany lub odtapowany komunikowick, bez pisemnej zgody firmy Z.U.B. KONZBUD w Stalowej Woli					

BETON C30/37
STAL ZBROJENIOWA:
AIIIN - # - ST500S
DŁUGOŚĆ ZAKŁADU PRĘTÓW #12 - 60cm