


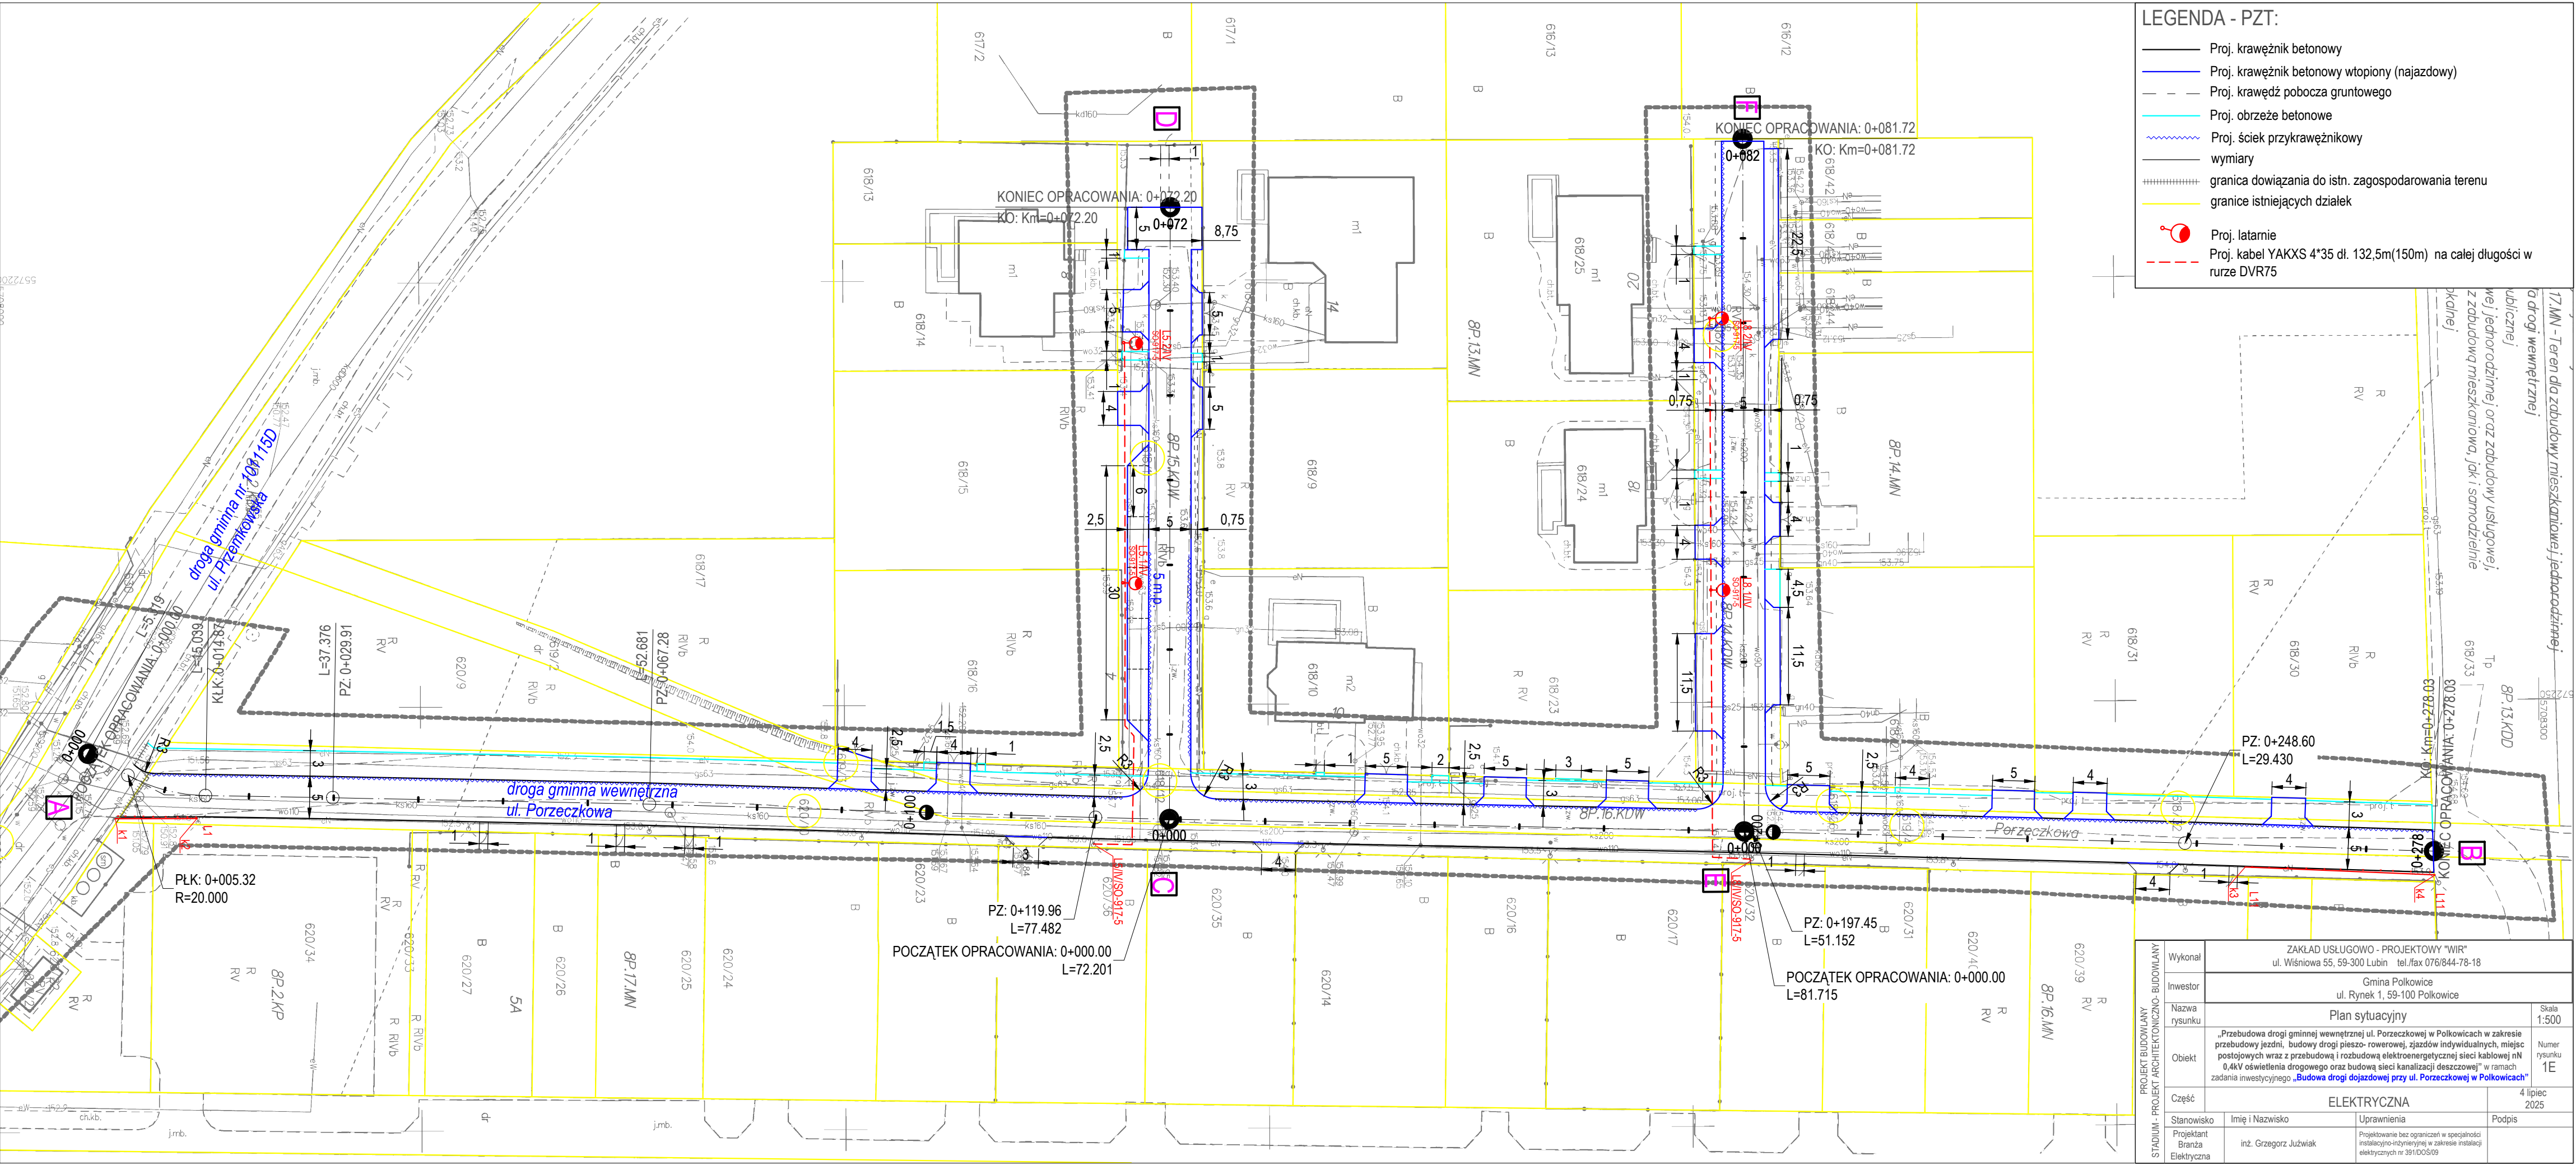

LEGENDA - PZT:

Proj. krawężnik betonowy

Proj. krawężnik betonowy wtopiony (najazdowy)

Proj. krawędź pobocza gruntowego

Proj. obrzeże betonowe

Proj. ściek przykrawężnikowy

wymiary

granica dowiązania do istn. zagospodarowania terenu

granice istniejących działek

Proj. latarnie

Proj. kabel YAKXS 4*35 dł. 132,5m(150m) na całej długości w rurze DVR75

PROJEKT BUDOWLANY STADIUM - PROJEKT ARCHITEKTONICZNO-BUDOWLANY	Wykonał	ZAKŁAD USŁUGOWO - PROJEKTOWY "WIR" ul. Wiśniowa 55, 59-300 Lubin tel./fax 076/844-78-18	
	Inwestor	Gmina Polkowice ul. Rynek 1, 59-100 Polkowice	
	Nazwa rysunku	Plan sytuacyjny	Skala 1:500
	Objekt	„Przebudowa drogi gminnej wewnętrznej ul. Poręczkowej w Polkowicach w zakresie przebudowy jezdni, budowy drogi pieszko- rowerowej, zjazdów indywidualnych, miejsc postojowych wraz z przebudową i rozbudową elektroenergetycznej sieci kablowej nN 0,4kV oświetlenia drogowego oraz budową sieci kanalizacji deszczowej” w ramach zadania inwestycyjnego „Budowa drogi dojazdowej przy ul. Poręczkowej w Polkowicach”	
	Część	ELEKTRYCZNA	
STADIUM - PROJEKT ARCHITEKTONICZNO-BUDOWLANY	Stanowisko	Imię i Nazwisko	Uprawnienia
	Projektant	inż. Grzegorz Juźwiak	Projektowanie bez ograniczeń w specjalności instalacyjno-montażnej w zakresie instalacji elektrycznych nr 391/DOŚ09
	Branża Elektryczna		
			Podpis
			4 lipiec 2025