

WOJEWÓDZKI URZĄD OCHRONY ZABYTKÓW WE WROCŁAWIU

Delegatura w Legnicy
ul. Zamkowa 2, 59-220 Legnica
tel. (76) 721 31 10

dwkz-lg@dwkz.pl
ePUAP: /dwkz/skrzynka
<http://wosoz.ibip.wroc.pl/public/>



L/Arch.5183.207.2025.JK

Legnica, 07.07.2025 r.

Gmina Polkowice
na ręce pełnomocnika:
Wiera Śnieżko-Nikończuk
Zakład Projektowo-Usługowy "WIR"

dotyczy: budowy drogi dojazdowej przy ul. Porzeczkowej w Polkowicach, dz. nr 620/10, 619/4, 619/12, 618/11, 618/26, 618/22, 618/32 obręb 0004 Polkowice miasto

W odpowiedzi na pismo znak: L.dz.197/25 z dnia 02.06.2025 r. (data wpływu: 05.06.2025 r.) w sprawie jw. po zapoznaniu się z dołączonym rysunkiem projektowym (pzt - rys. 1.1), na którym oznaczono przebieg inwestycji ze stanowiska konserwatorskiego informuję, iż do planowanych prac na wskazanym terenie nie wnosimy uwag.

Jednocześnie przypominamy o obowiązku wynikającym z art. 32 ust. 1 ustawy z dnia 23 lipca 2003 r. o ochronie zabytków i opiece nad zabytkami /t.j. Dz. U. z 2024 r. poz. 1292 ze zm./.

„Kto, w trakcie prowadzenia robót budowlanych lub ziemnych, odkrył przedmiot, co do którego istnieje przypuszczenie, iż jest on zabytkiem, jest obowiązany:

- 1) wstrzymać wszelkie roboty mogące uszkodzić lub zniszczyć odkryty przedmiot;*
- 2) zabezpieczyć, przy użyciu dostępnych środków, ten przedmiot i miejsce jego odkrycia;*
- 3) niezwłocznie zawiadomić o tym właściwego wojewódzkiego konserwatora zabytków, a jeśli nie jest to możliwe, właściwego wójta (burmistrza, prezydenta miasta).”*

W załączeniu zwrot 1 opieczetowanego egz. mapy pzt (rys. 1.1), drugi egz. pozostawiono w aktach sprawy.

Otrzymuje:

adresat

aa tk. zabytki archeologiczne


*Z up. Dolnośląskiego
Wojewódzkiego Konserwatora Zabytków
we Wrocławiu
st. inspektor*

Barbara Harnyreh-Belzyńska

spełniono obowiązek wynikający z RODO

Sprawę prowadzi starszy Inspektor - Joanna Korus – tel. 076 72 13 114 (w godz. 9.00-12.00), j.korus@dwkz.pl

L.dz. 233/25

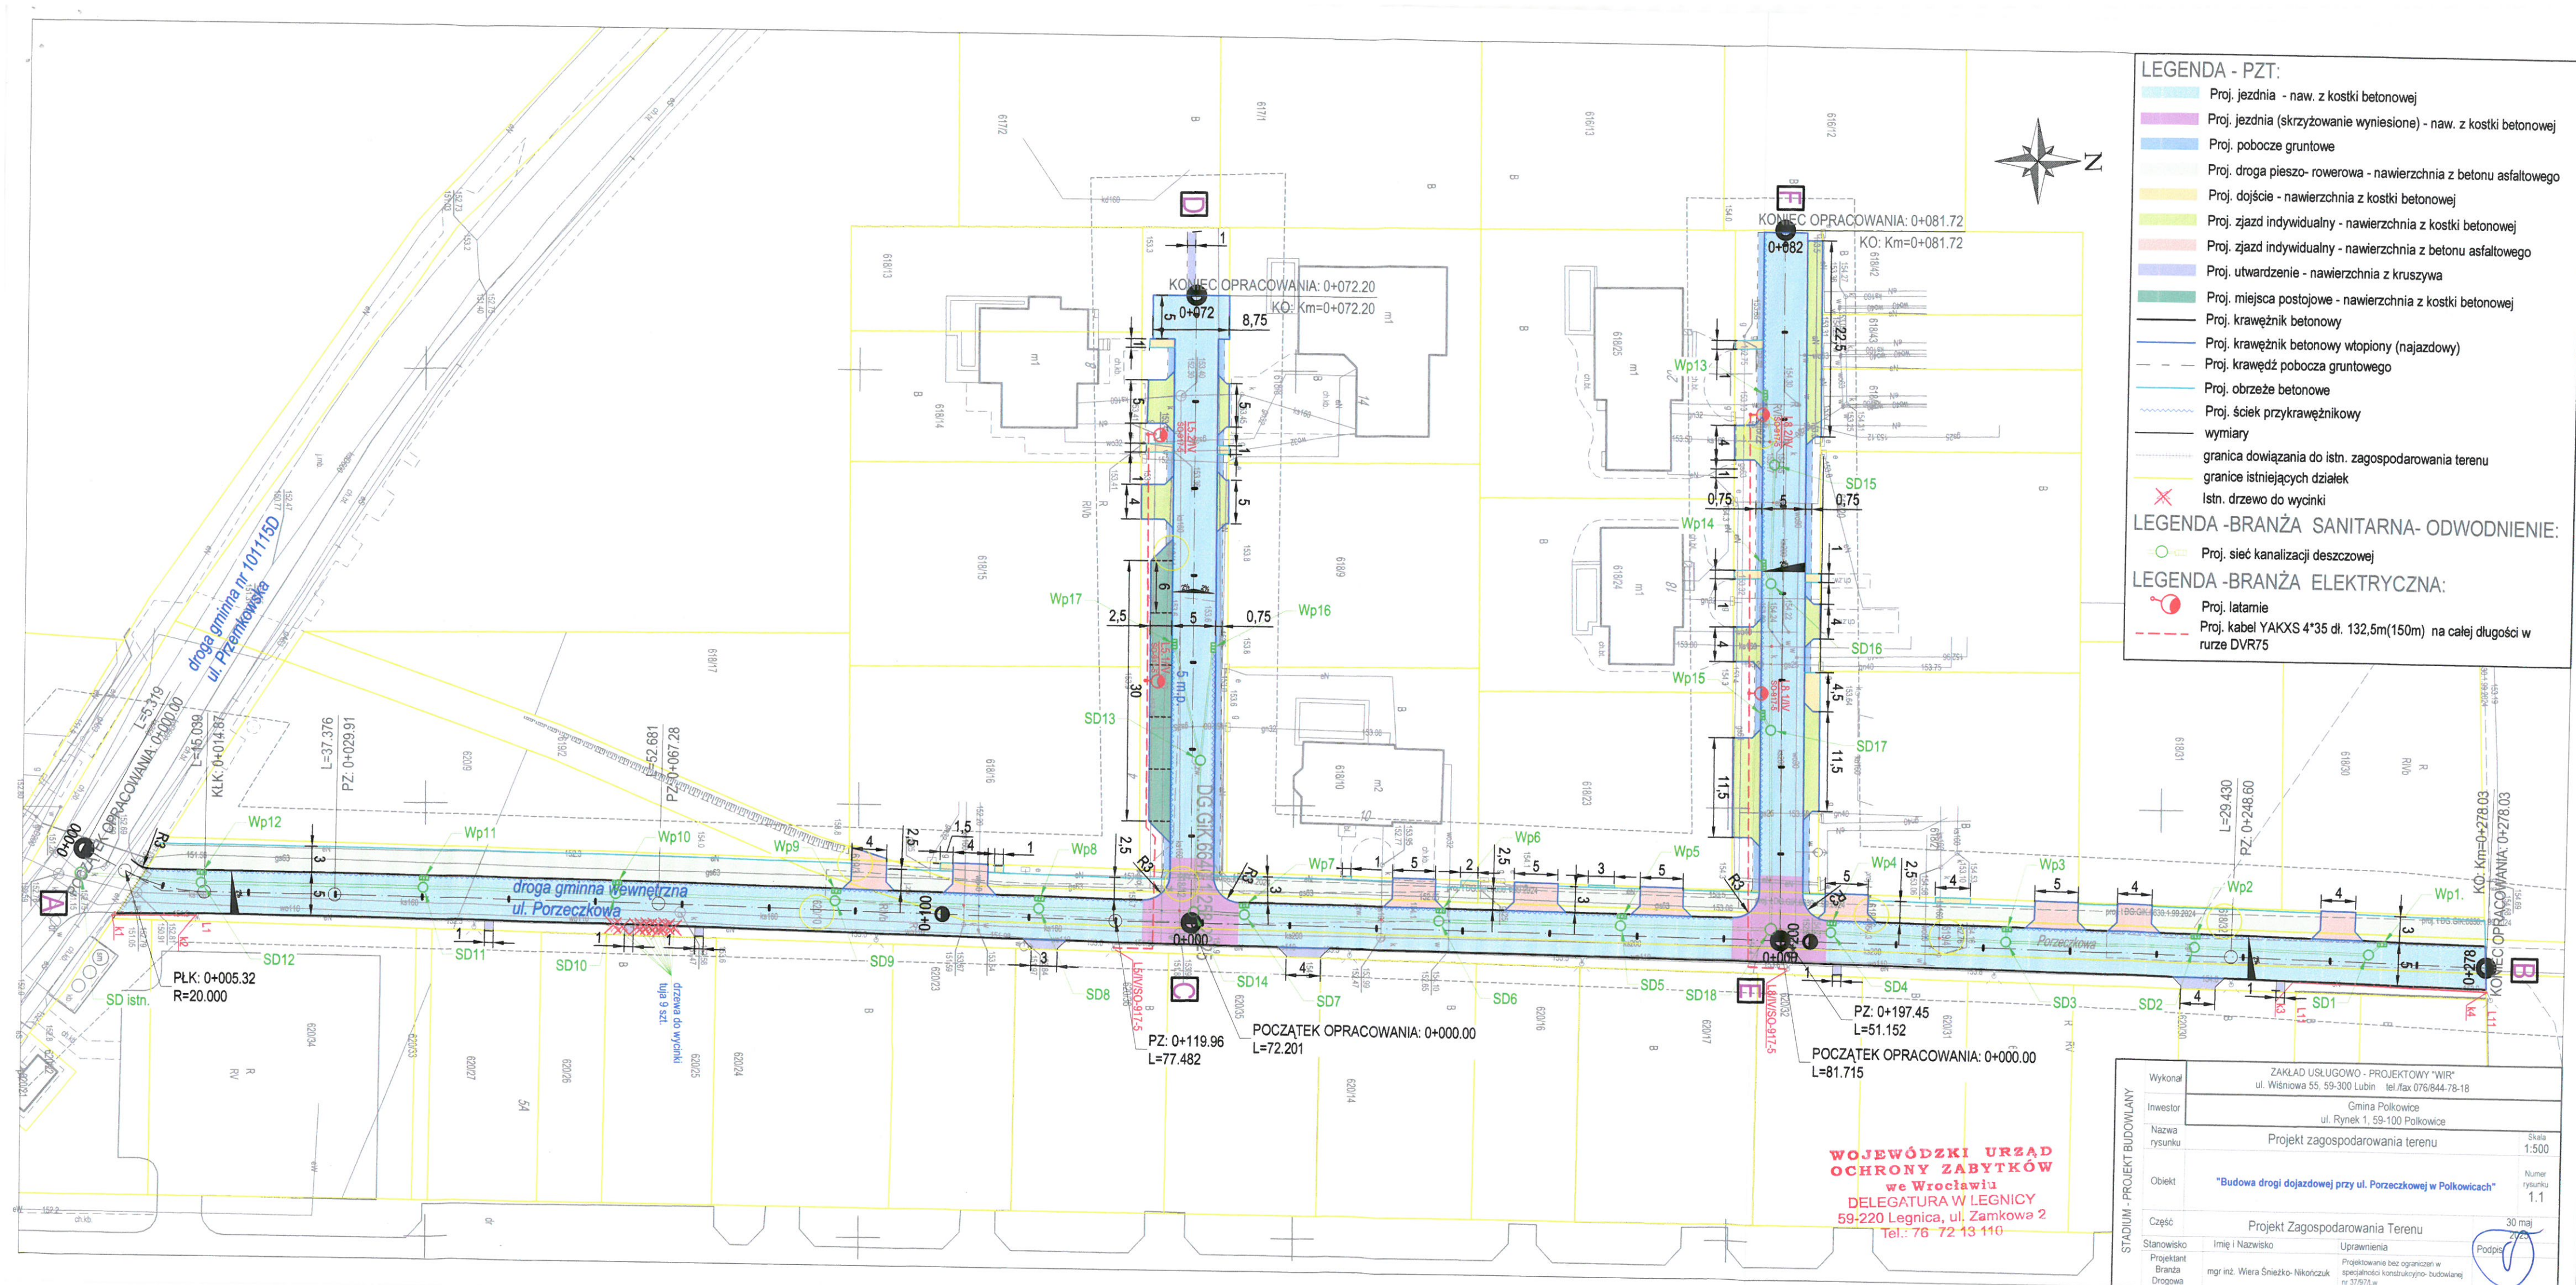

LEGENDA - PZT:

Proj. jezdnia - naw. z kostki betonowej

Proj. jezdnia (skrzyżowanie wyniesione) - naw. z kostki betonowej

Proj. pobocze gruntowe

Proj. droga pieszo- rowerowa - nawierzchnia z betonu asfaltowego

Proj. dojście - nawierzchnia z kostki betonowej

Proj. zjazd indywidualny - nawierzchnia z kostki betonowej

Proj. zjazd indywidualny - nawierzchnia z betonu asfaltowego

Proj. utwardzenie - nawierzchnia z kruszywa

Proj. miejsca postojowe - nawierzchnia z kostki betonowej

Proj. krawężnik betonowy

Proj. krawężnik betonowy wtopiony (najazdowy)

Proj. krawędź pobocza gruntowego

Proj. obrzeże betonowe

Proj. ściek przykrawężnikowy

wymiary

granica dowiązania do istn. zagospodarowania terenu

granice istniejących działek

Istn. drzewo do wycinki

LEGENDA -BRANŻA SANITARNA- ODWODNIENIE:

Proj. sieć kanalizacji deszczowej

LEGENDA -BRANŻA ELEKTRYCZNA:

Proj. latarnie

Proj. kabel YAKXS 4*35 dł. 132,5m(150m) na całej długości w rurze DVR75

**WOJEWÓDZKI URZĄD
OCHRONY ZABYTKÓW**
we Wrocławiu
DELEGATURA W LEGNICY
59-220 Legnica, ul. Zamkowa 2
Tel.: 76 72 13 110

STADIUM - PROJEKT BUDOWLANY	Wykonał	ZAKŁAD USŁUGOWO - PROJEKTOWY "WIR"	
	Investor	ul. Wiśniowa 55, 59-300 Lubin tel./fax 076/844-78-18	
	Nazwa rysunku	Gmina Polkowice	
	Obiekt	Projekt zagospodarowania terenu	
	Część	"Budowa drogi dojazdowej przy ul. Porzeczkowej w Polkowicach"	
Stanowisko	Imię i Nazwisko	Uprawnienia	Skala 1:500
Projektant	mgr inż. Wiera Śnieżko-Nikończuk	Projektowanie bez ograniczeń w specjalności konstrukcyjno- budowlanej nr 3787/LW	Numer rysunku 1.1
Branka Drogowa			30 maj 2023