


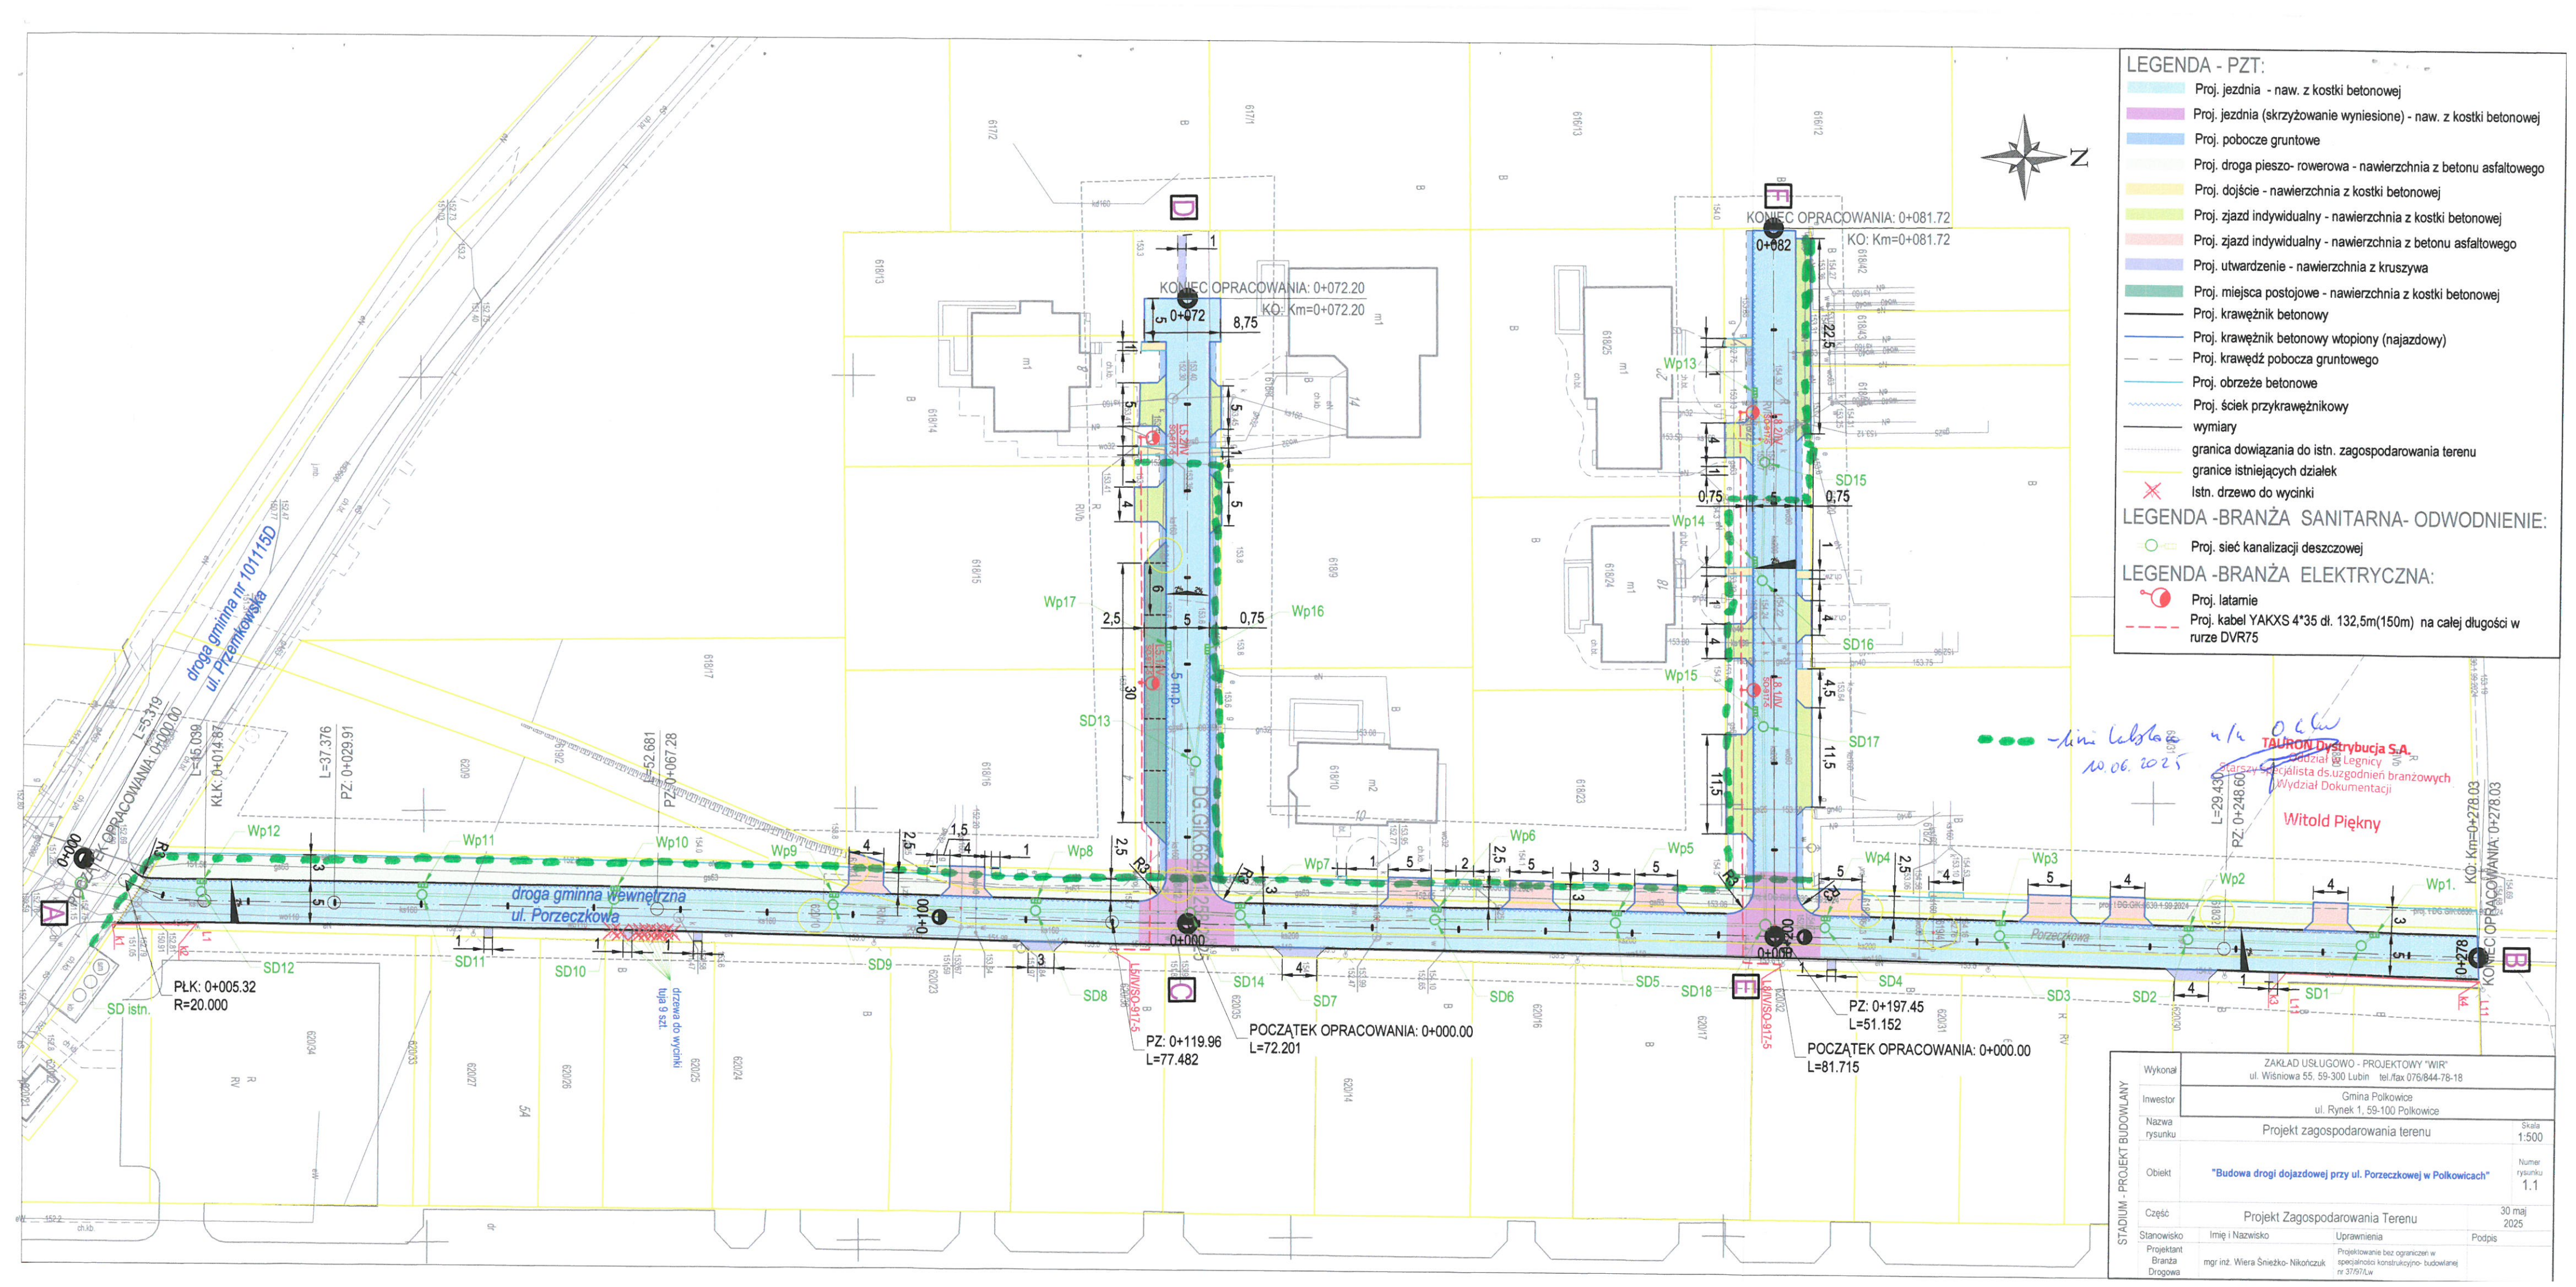

LEGENDA - PZT:

- Proj. jezdnia - naw. z kostki betonowej
- Proj. jezdnia (skrzyżowanie wyniesione) - naw. z kostki betonowej
- Proj. pobocze gruntowe
- Proj. droga pieszo- rowerowa - nawierzchnia z betonu asfaltowego
- Proj. dojście - nawierzchnia z kostki betonowej
- Proj. zjazd indywidualny - nawierzchnia z kostki betonowej
- Proj. zjazd indywidualny - nawierzchnia z betonu asfaltowego
- Proj. utwardzenie - nawierzchnia z kruszywa
- Proj. miejsca postojowe - nawierzchnia z kostki betonowej
- Proj. krawężnik betonowy
- Proj. krawężnik betonowy wtopiony (najazdowy)
- Proj. krawędź pobocza gruntowego
- Proj. obrzeże betonowe
- Proj. ściek przykrawężnikowy
- wymiary
- granica dowiązania do istn. zagospodarowania terenu
- granice istniejących działek
- Istn. drzewo do wycinki

LEGENDA -BRANŻA SANITARNA- ODWODNIENIE:

- Proj. sieć kanalizacji deszczowej

LEGENDA -BRANŻA ELEKTRYCZNA:

- Proj. latarnie
- Proj. kabel YAKXS 4*35 dł. 132,5m(150m) na całej długości w rurze DVR75

STADIUM - PROJEKT BUDOWLANY	Wykonał	ZAKŁAD USŁUGOWO - PROJEKTOWY "WIR" ul. Wiśniowa 55, 59-300 Lubin tel./fax 076/844-78-18		
	Inwestor	Gmina Polkowice ul. Rynek 1, 59-100 Polkowice		
	Nazwa rysunku	Projekt zagospodarowania terenu		Skala 1:500
	Obiekt	"Budowa drogi dojazdowej przy ul. Porzeczkowej w Polkowicach"		Numer rysunku 1.1
	Część	Projekt Zagospodarowania Terenu		30 maj 2025
	Stanowisko	Imię i Nazwisko	Uprawnienia	Podpis
	Projektant Branża Drogowa	mgr inż. Wiera Śnieżko- Nikołczuk Projektowanie bez ograniczeń w specjalności konstrukcyjno- budowlanej nr 37/87/Lw		

-linia lubska u/l 0 c.k.w
10.06.2025
TAURON Dystrybucja S.A.
Dział Legnicy
Starszy Specjalista ds.uzgodnień branżowych
Wydział Dokumentacji
Witold Piękny
PZ: 0+248.60
L=29.43

PLK: 0+005.32
R=20.000
SD istn.

drzewa do wycinki
tula 9 szt.