


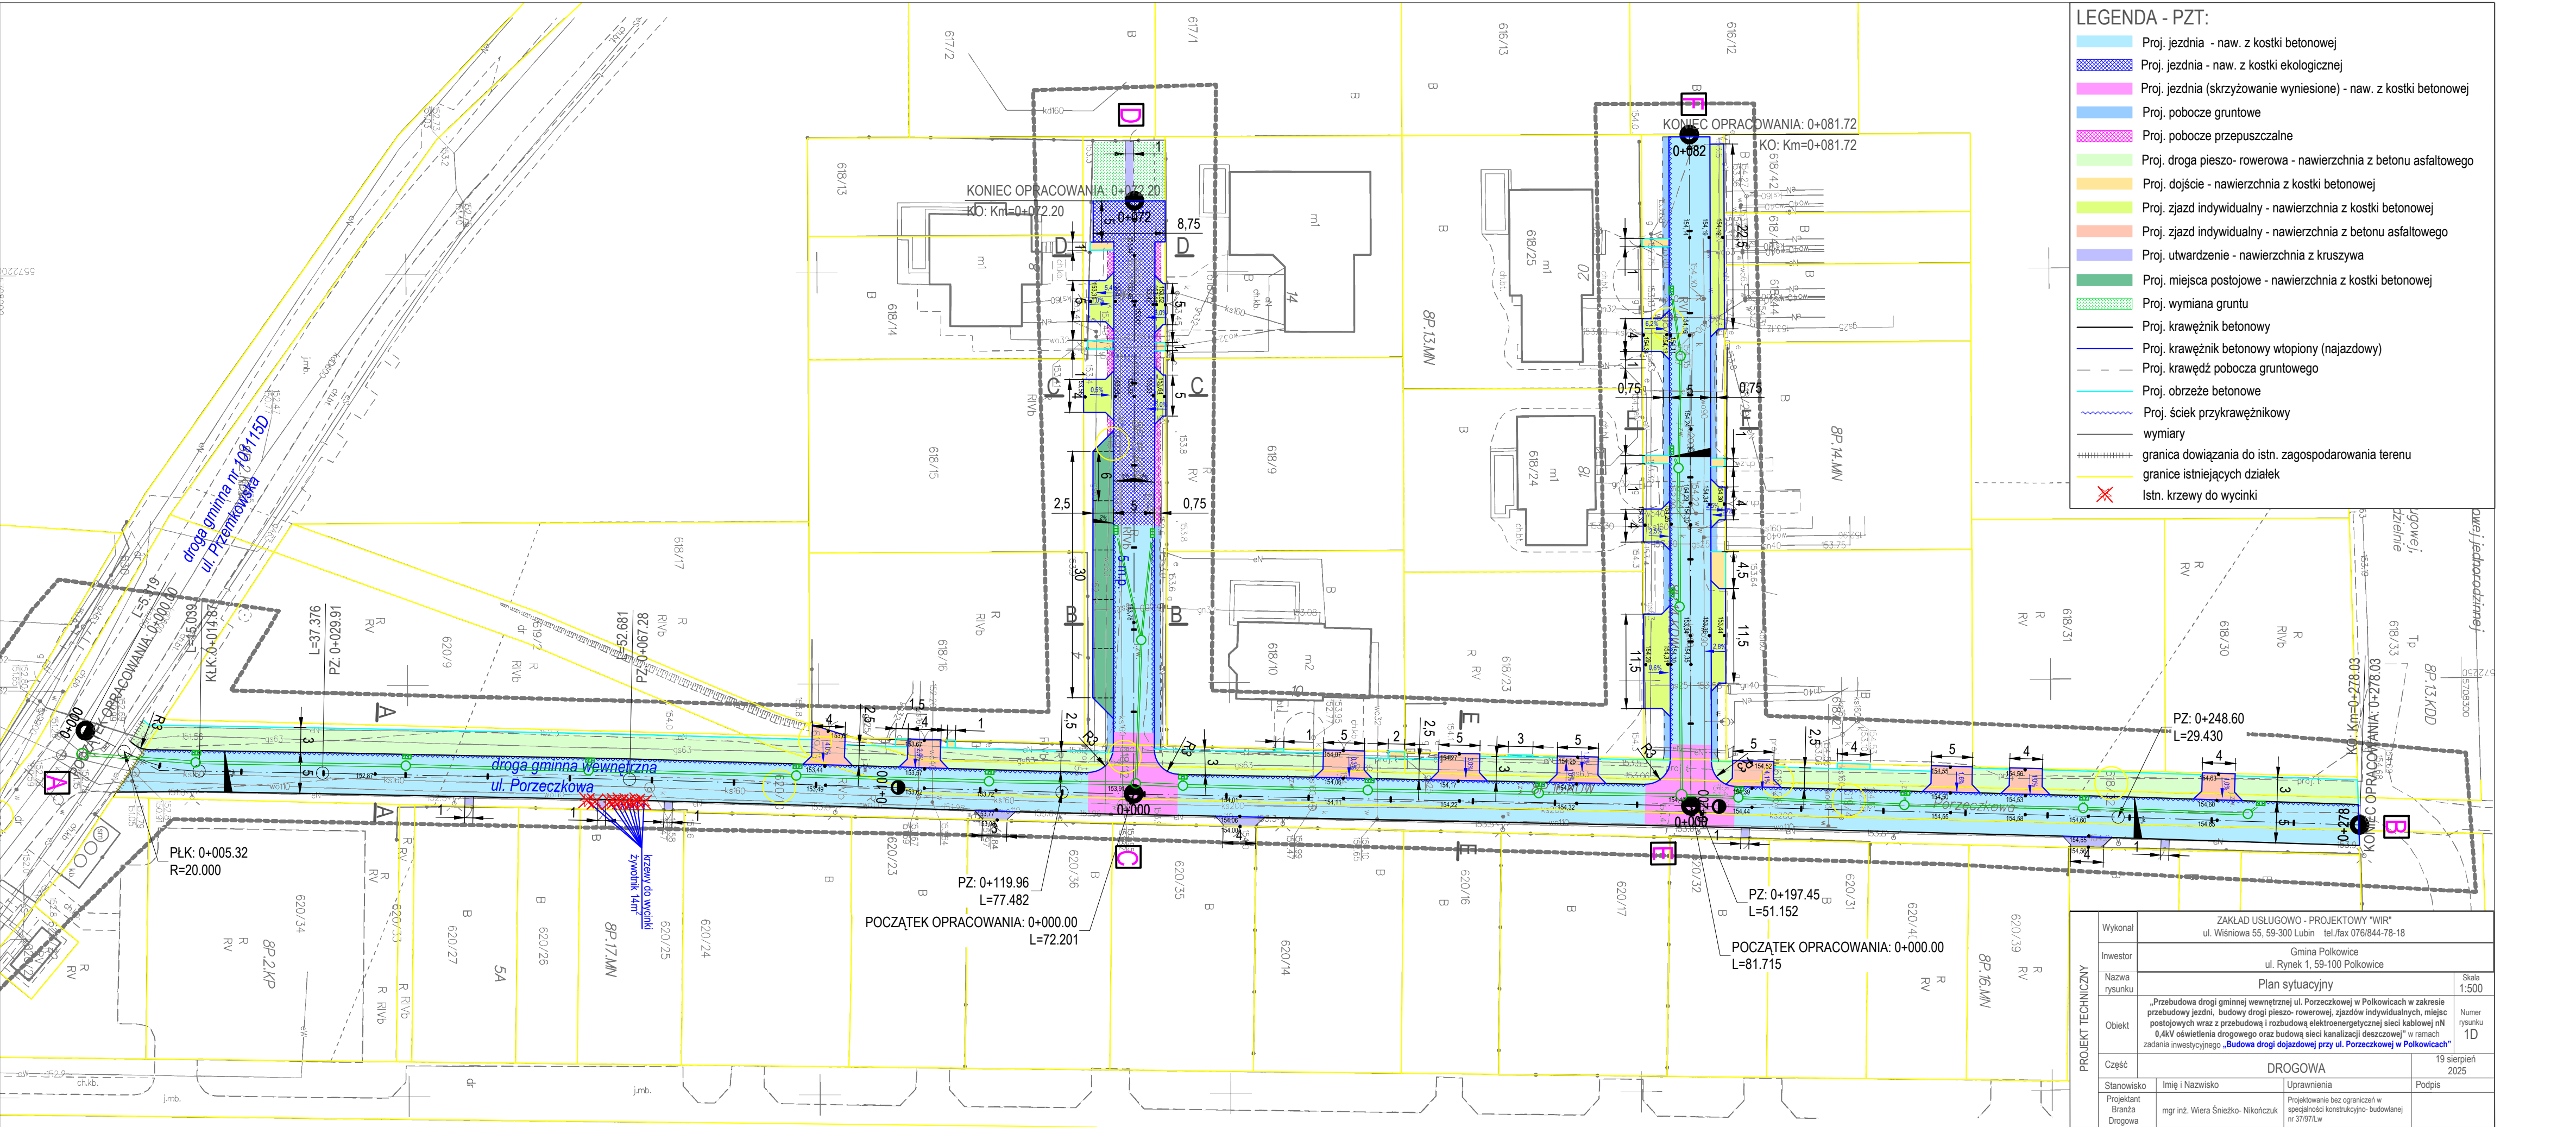

- LEGENDA - PZT:
- Proj. jezdnia - naw. z kostki betonowej
 - Proj. jezdnia - naw. z kostki ekologicznej
 - Proj. jezdnia (skrzyżowanie wyniesione) - naw. z kostki betonowej
 - Proj. pobocze gruntowe
 - Proj. pobocze przepuszczalne
 - Proj. droga pieszo- rowerowa - nawierzchnia z betonu asfaltowego
 - Proj. dojazd - nawierzchnia z kostki betonowej
 - Proj. zjazd indywidualny - nawierzchnia z kostki betonowej
 - Proj. zjazd indywidualny - nawierzchnia z betonu asfaltowego
 - Proj. utwardzenie - nawierzchnia z kruszywa
 - Proj. miejsca postojowe - nawierzchnia z kostki betonowej
 - Proj. wymiana gruntu
 - Proj. krawężnik betonowy
 - Proj. krawężnik betonowy wtopiony (najazdowy)
 - Proj. krawędź pobocza gruntowego
 - Proj. obrzeże betonowe
 - Proj. ściek przykrawężnikowy
 - wymiary
 - granica dowiązania do istn. zagospodarowania terenu
 - granice istniejących działek
 - Istn. krzewy do wycinki

PROJEKT TECHNICZNY	Wykonał	ZAKŁAD USŁUGOWO - PROJEKTOWY "WIR" ul. Wiśniowa 55, 59-300 Lubin tel./fax 076/844-78-18	
	Inwestor	Gmina Polkowice ul. Rynek 1, 59-100 Polkowice	
	Nazwa rysunku	Plan sytuacyjny	Skala 1:500
	Obiekt	„Przebudowa drogi gminnej wewnętrznej ul. Porzeczkowej w Polkowicach w zakresie przebudowy jezdni, budowy drogi pieszo- rowerowej, zjazdów indywidualnych, miejsc postojowych wraz z przebudową i rozbudową elektroenergetycznej sieci kablowej nN 0,4kV oświetlenia drogowego oraz budową sieci kanalizacji deszczowej” w ramach zadania inwestycyjnego „Budowa drogi dojazdowej przy ul. Porzeczkowej w Polkowicach”	
	Część	DROGOWA	
Stanowisko	Imię i Nazwisko	Uprawnienia	Podpis
Projektant Branża Drogowa	mgr inż. Wiera Śnieżko-Nikończuk	Projektowanie bez ograniczeń w specjalności konstrukcyjno- budowlanej nr 37/97/LW	19 sierpień 2025