


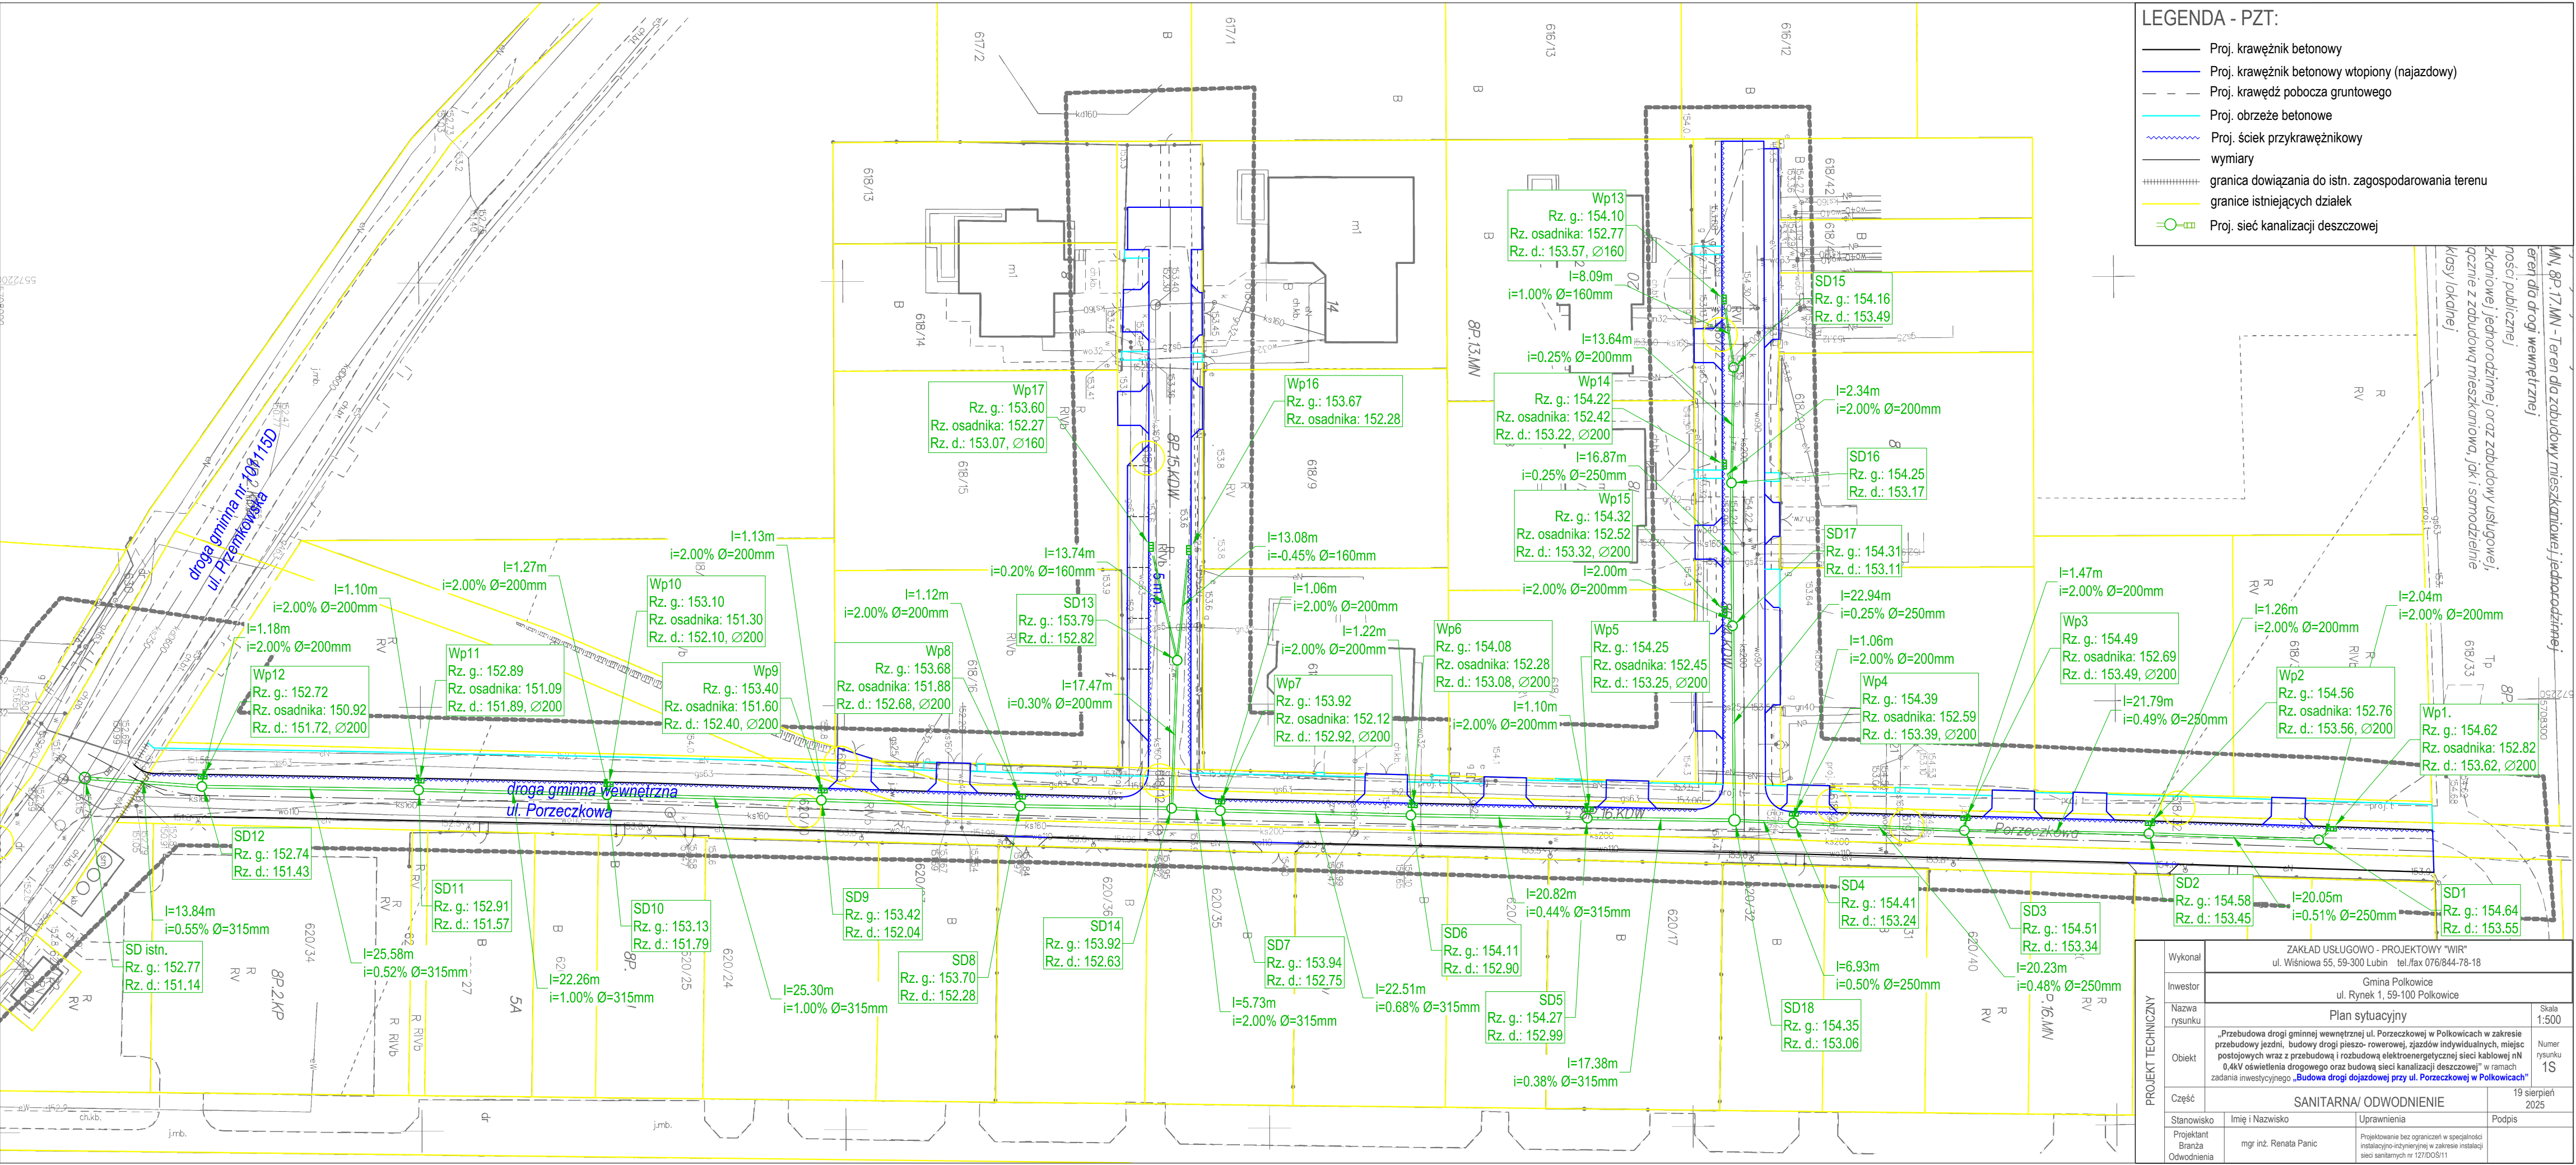

LEGENDA - PZT:

Proj. krawężnik betonowy

Proj. krawężnik betonowy wtopiony (najazdowy)

Proj. krawężdz pobocza gruntowego

Proj. obrzeże betonowe

Proj. ściek przykrawężnikowy

wymiary

granica dowiązania do istn. zagospodarowania terenu

granice istniejących działek

Proj. sieć kanalizacji deszczowej

WN 8P-17.MN - Teren do zabudowy mieszkaniowej jednorodzinnej
teren dla drogi wewnętrznej
ności publicznej
zkomowej, jednorodzinnej oraz zabudowy usługowej,
głównie z zabudową mieszkaniową, jak i samodzielnie
klasy lokalnej

PROJEKT TECHNICZNY	Wykonał	ZAKŁAD USŁUGOWO - PROJEKTOWY "WIR" ul. Wiśniowa 55, 59-300 Lubin tel./fax 076/844-78-18		
	Inwestor	Gmina Polkowice ul. Rynek 1, 59-100 Polkowice		
	Nazwa rysunku	Plan sytuacyjny		Skala 1:500
	Objekt	„Przebudowa drogi gminnej wewnętrznej ul. Porzeczkowej w Polkowicach w zakresie przebudowy jezdni, budowy drogi pieszko- rowerowej, zjazdów indywidualnych, miejsc postojowych wraz z przebudową i rozbudową elektroenergetycznej sieci kablowej nN 0,4kV oświetlenia drogowego oraz budową sieci kanalizacji deszczowej” w ramach zadania inwestycyjnego „Budowa drogi dojazdowej przy ul. Porzeczkowej w Polkowicach”		
	Część	SANITARNA/ ODWODNIENIE		
Stanowisko		Imię i Nazwisko	Uprawnienia	Podpis
Projektant Branża Odwodnienia		mgr inż. Renata Panic	Projektowanie bez ograniczeń w specjalności instalacyjno-inżynierijnej w zakresie instalacji sieci sanitarnych nr 127005/11	19 sierpień 2025