


SCHEMAT KONSTRUKCYJNY ELEMENTÓW NOŚNYCH
skala 1:50

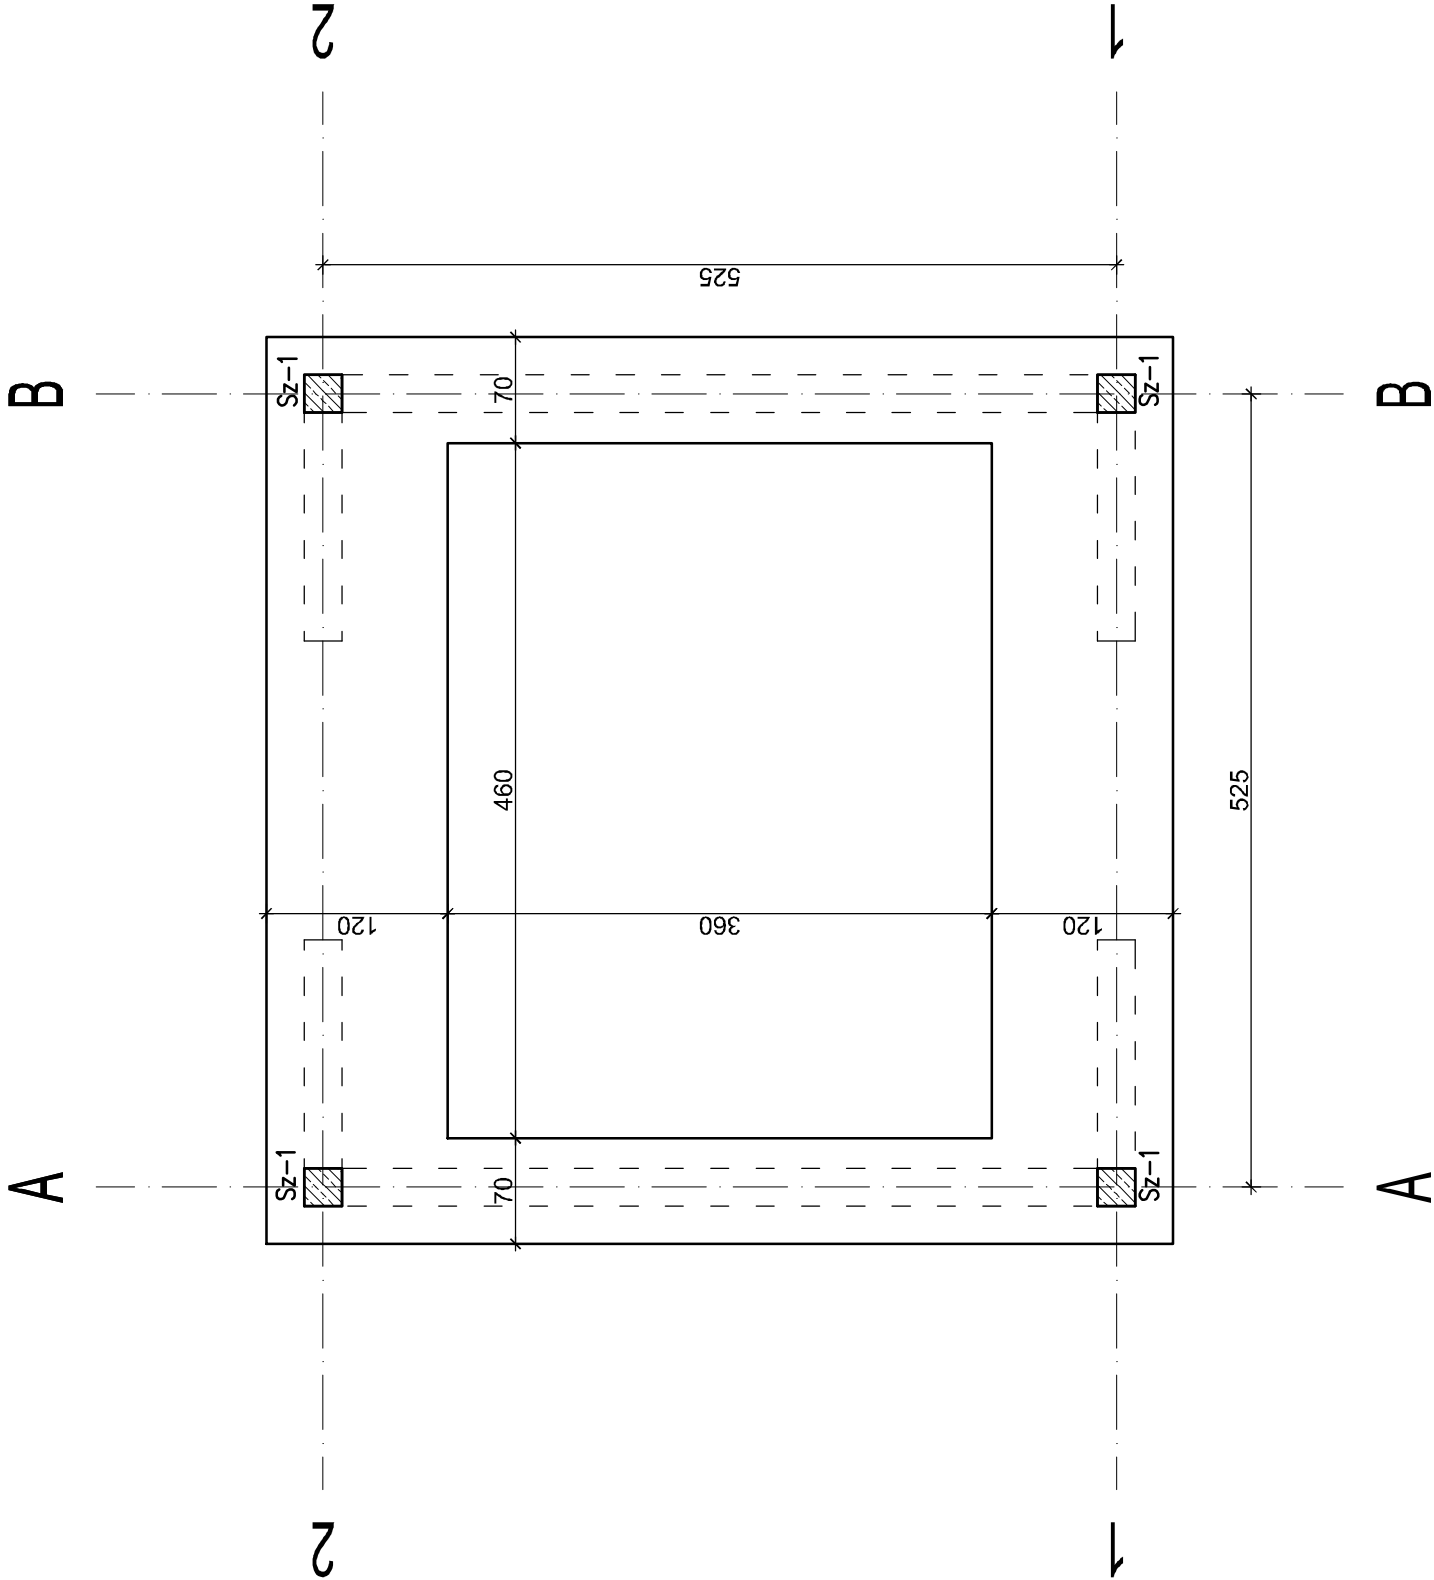


UWAGA:

1. Zbrojenie słupów wylewanych Sz-1, 4#12, strzemiona Ø8 co 10cm w strefach przypodporowych, co 24cm w strefie środkowej słupa.

otulina od betonu c=2,50cm

Beton - B 25 (C20/25)

Stal - A-IIIN (B500SP)

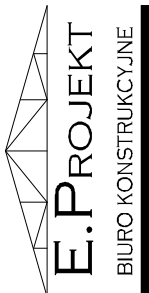		Elżbieta Sacharewicz 15-197 Białystok ul. Rubinowa 35 tel. 510 280 920 e-mail: eprojekt.biuro@gmail.com	
PROJEKTANT: mgr inż. ELŻBIETA SACHAREWICZ upr. do projektowania bez ograniczeń w specjalności konstrukcyjno-budowlanej upr. nr PDL/0083/P00K/12		SPRAWDZAJĄCY:	
WSPÓŁPRACA:			
OBIEKT: WOLNOSTAJĄCA ORANŻERIA (OGRÓD ZIMOWY)			
ADRES: część działki nr identyfikacyjny 206101_1.0010.1027/6			
BRANŻA: KONSTRUKCJA	SKALA:	1:50 RYSUNEK NR: K-2	
DATA: 29.05.2026			
TEMAT RYSUNKU:			
SCHEMAT KONSTRUKCYJNY ELEMENTÓW NOŚNYCH			