

ZESTAWIENIE STALI ZBROJENIOWEJ


NR PRĘTA	Ø [mm]	DŁUGOŚĆ [m]	ILOŚĆ		DŁ. ŁĄCZNA [m]
			PRĘTÓW	x POZ.	
				RAZEM	A-IIIIN
					Ø12


1	12	5,950	38	1	38	226.10
2	12	*1,270	20	1	20	25.40
5	12	*1,320	20	1	20	26.40

DŁUGOŚĆ RAZEM [m]	277.90
MASA JEDNOSTKOWA [kg/m]	0.888
MASA [kg]	246.78
MASA CAŁKOWITA [kg]	246.78

- 1) Opis kształtu pręta: PN-EN ISO 3766 (gabarytowo)
- 2) Opis długości haka: gabarytowy
- 3) Długość pręta L: suma wymiarów gabarytowych

otulina w betonie c=2,50cm
Beton - B 25 (C20/25)
Stal - A-IIIN (B500SP)

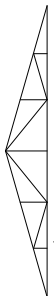 E.P. PROJEKT BIURO KONSTRUKCYJNE		Elżbieta Sacharewicz 15-197 Białystok ul. Rubinowa 35 tel. 510 280 920 e-mail: eprojekt.biuro@gmail.com	
PROJEKTANT: mgr inż. ELŻBIETA SACHAREWICZ upr. do projektowania bez ograniczeń w specjalności konstrukcyjno-budowlanej upr. nr PD/0083/P00K/12		SPRAWDZAJĄCY:	
WSPÓŁPRACA:		OBIEKT: WOLNOSTOJĄCA ORANŻERIA (OGRÓD ZIMOWY)	
ADRES: część działki nr identyfikacyjny 206101_1.0010.1027/6			
BRANŻA: KONSTRUKCJA		SKALA: 1:25	RYSUNEK NR: K-3
DATA: 29.05.2026			
TEMAT RYSUNKU: ZBROJENIE STROPU ORANŻERII - DOLNE			

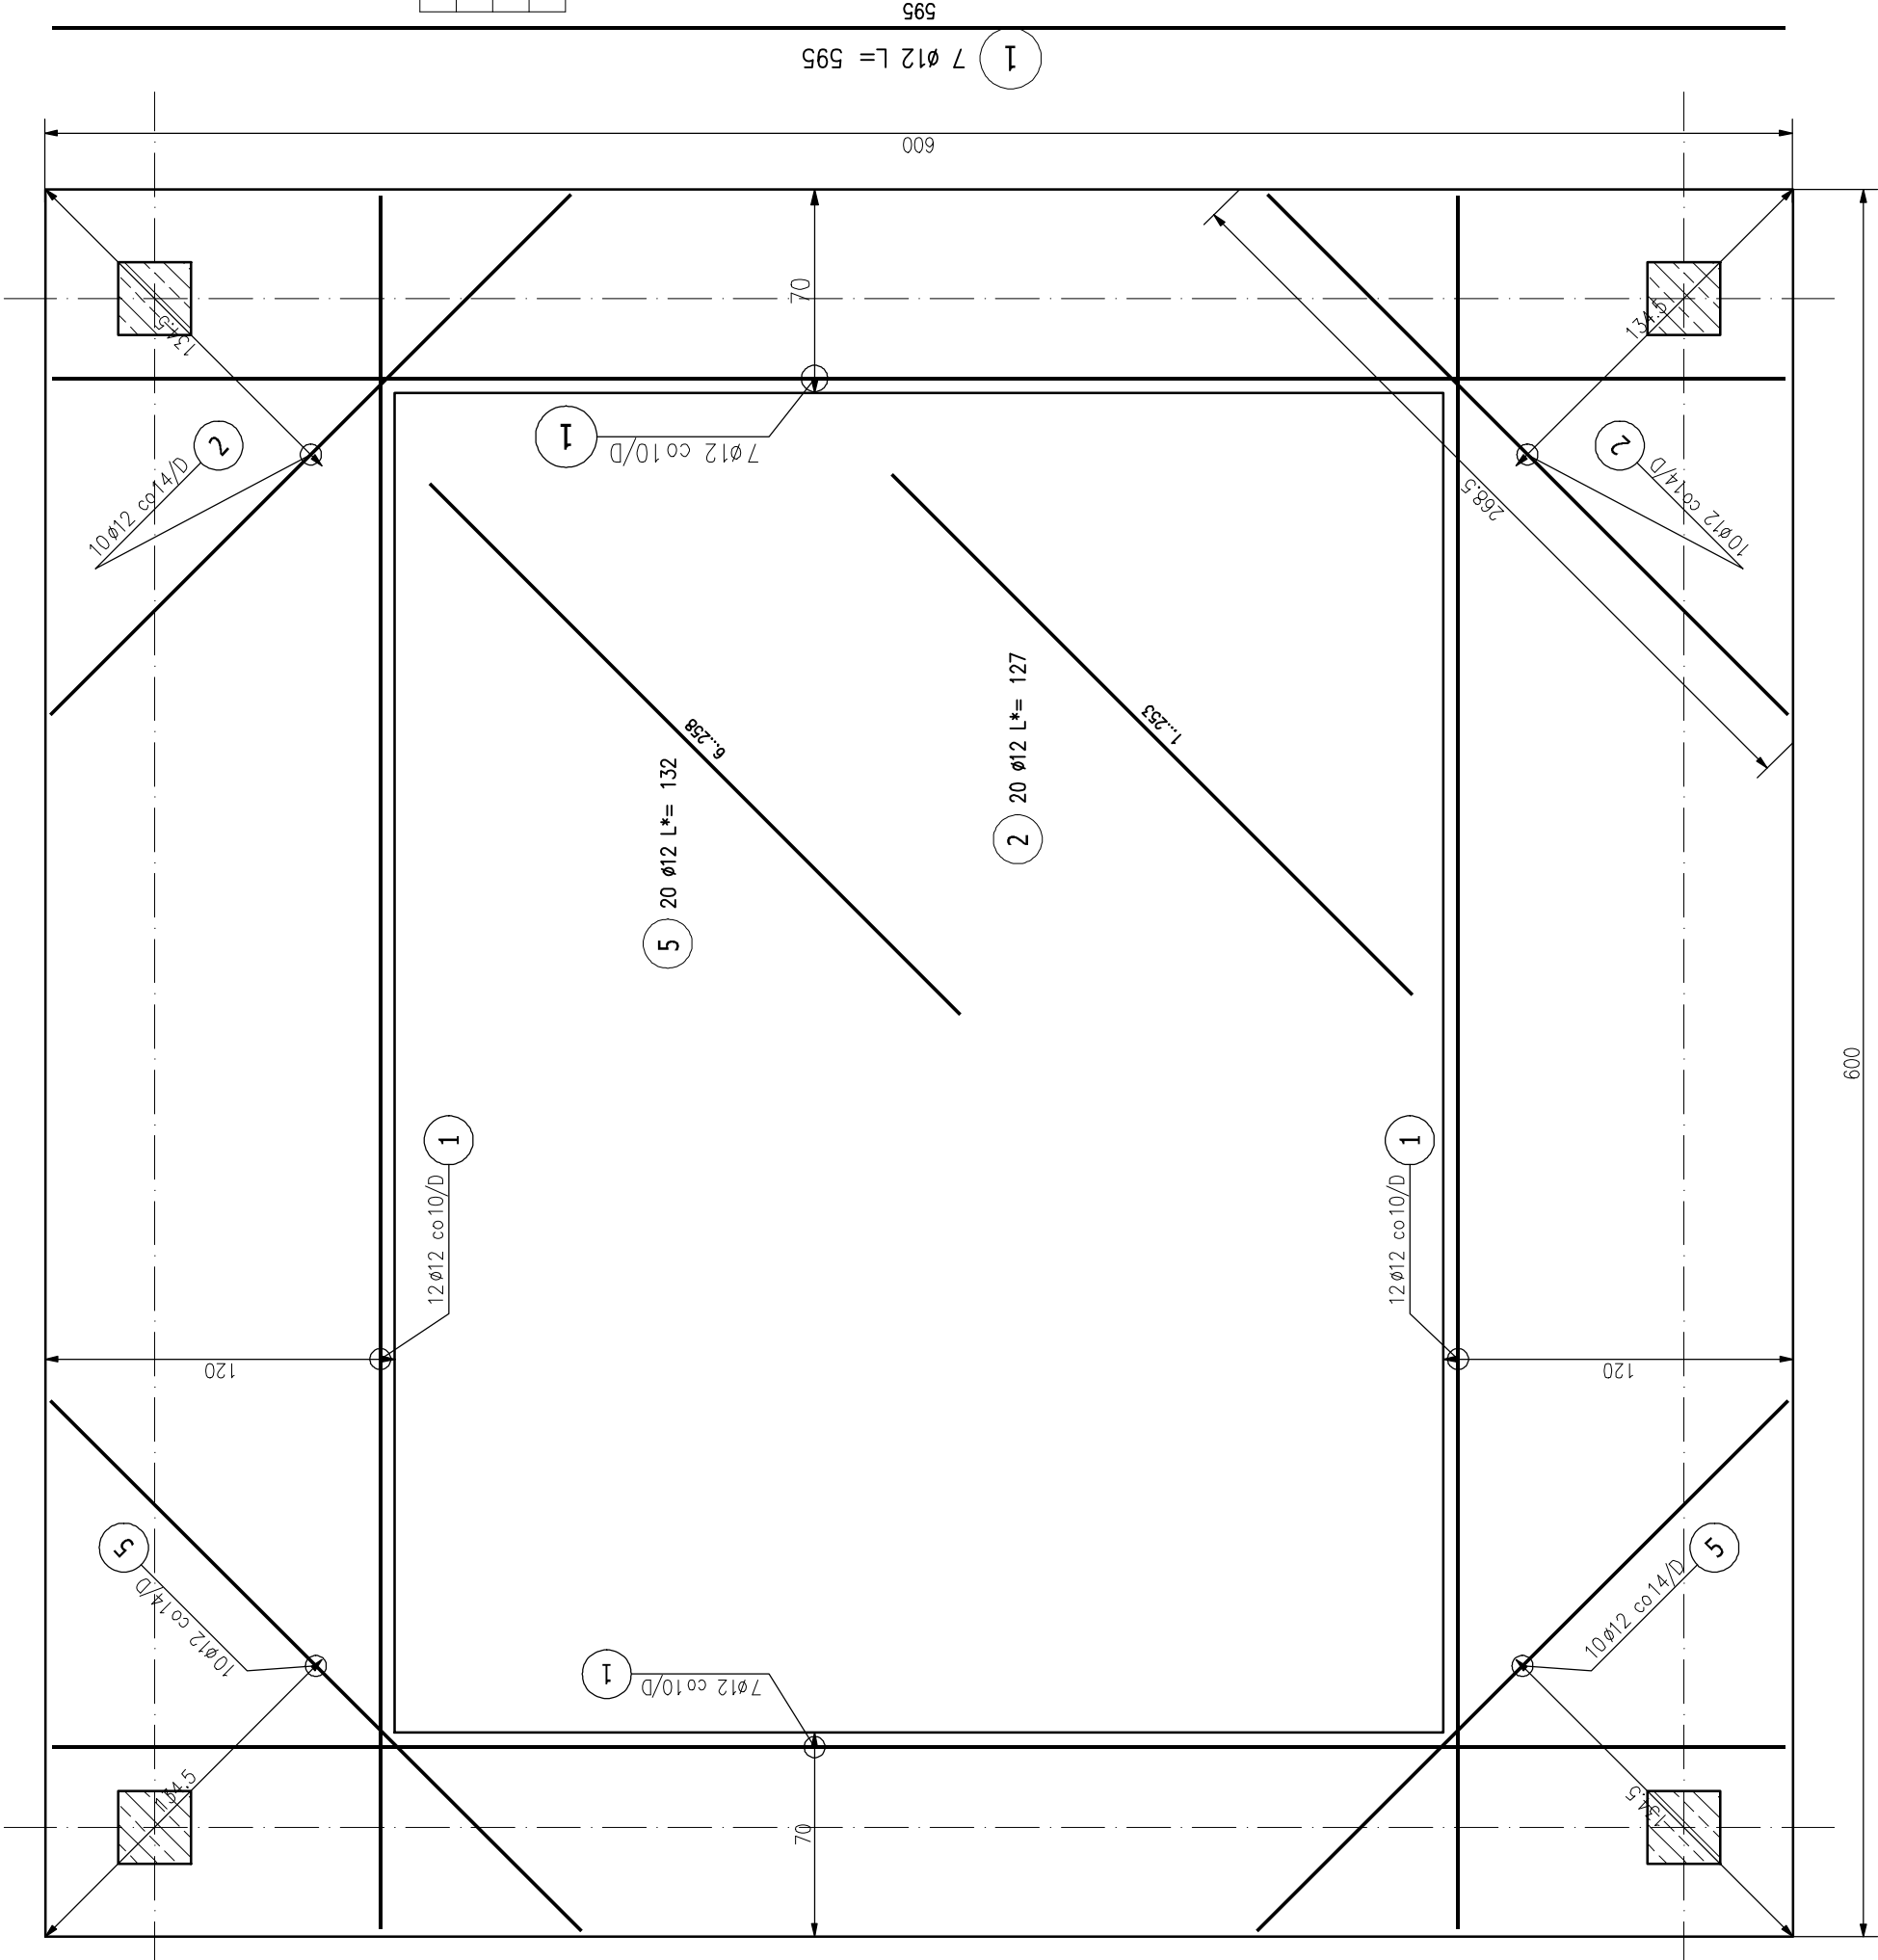

PROJEKT CHRONIONY PRAWEM AUTORSKIM Dz. U. nr 24 z 23 lutego 1994r. poz.83 WSZELKIE ZMIANY,
POWIELANIE, WYKORZYSTYWANIE BEZ ZGODY AUTORA – ZABRONIONE !