


RZUT PARTERU

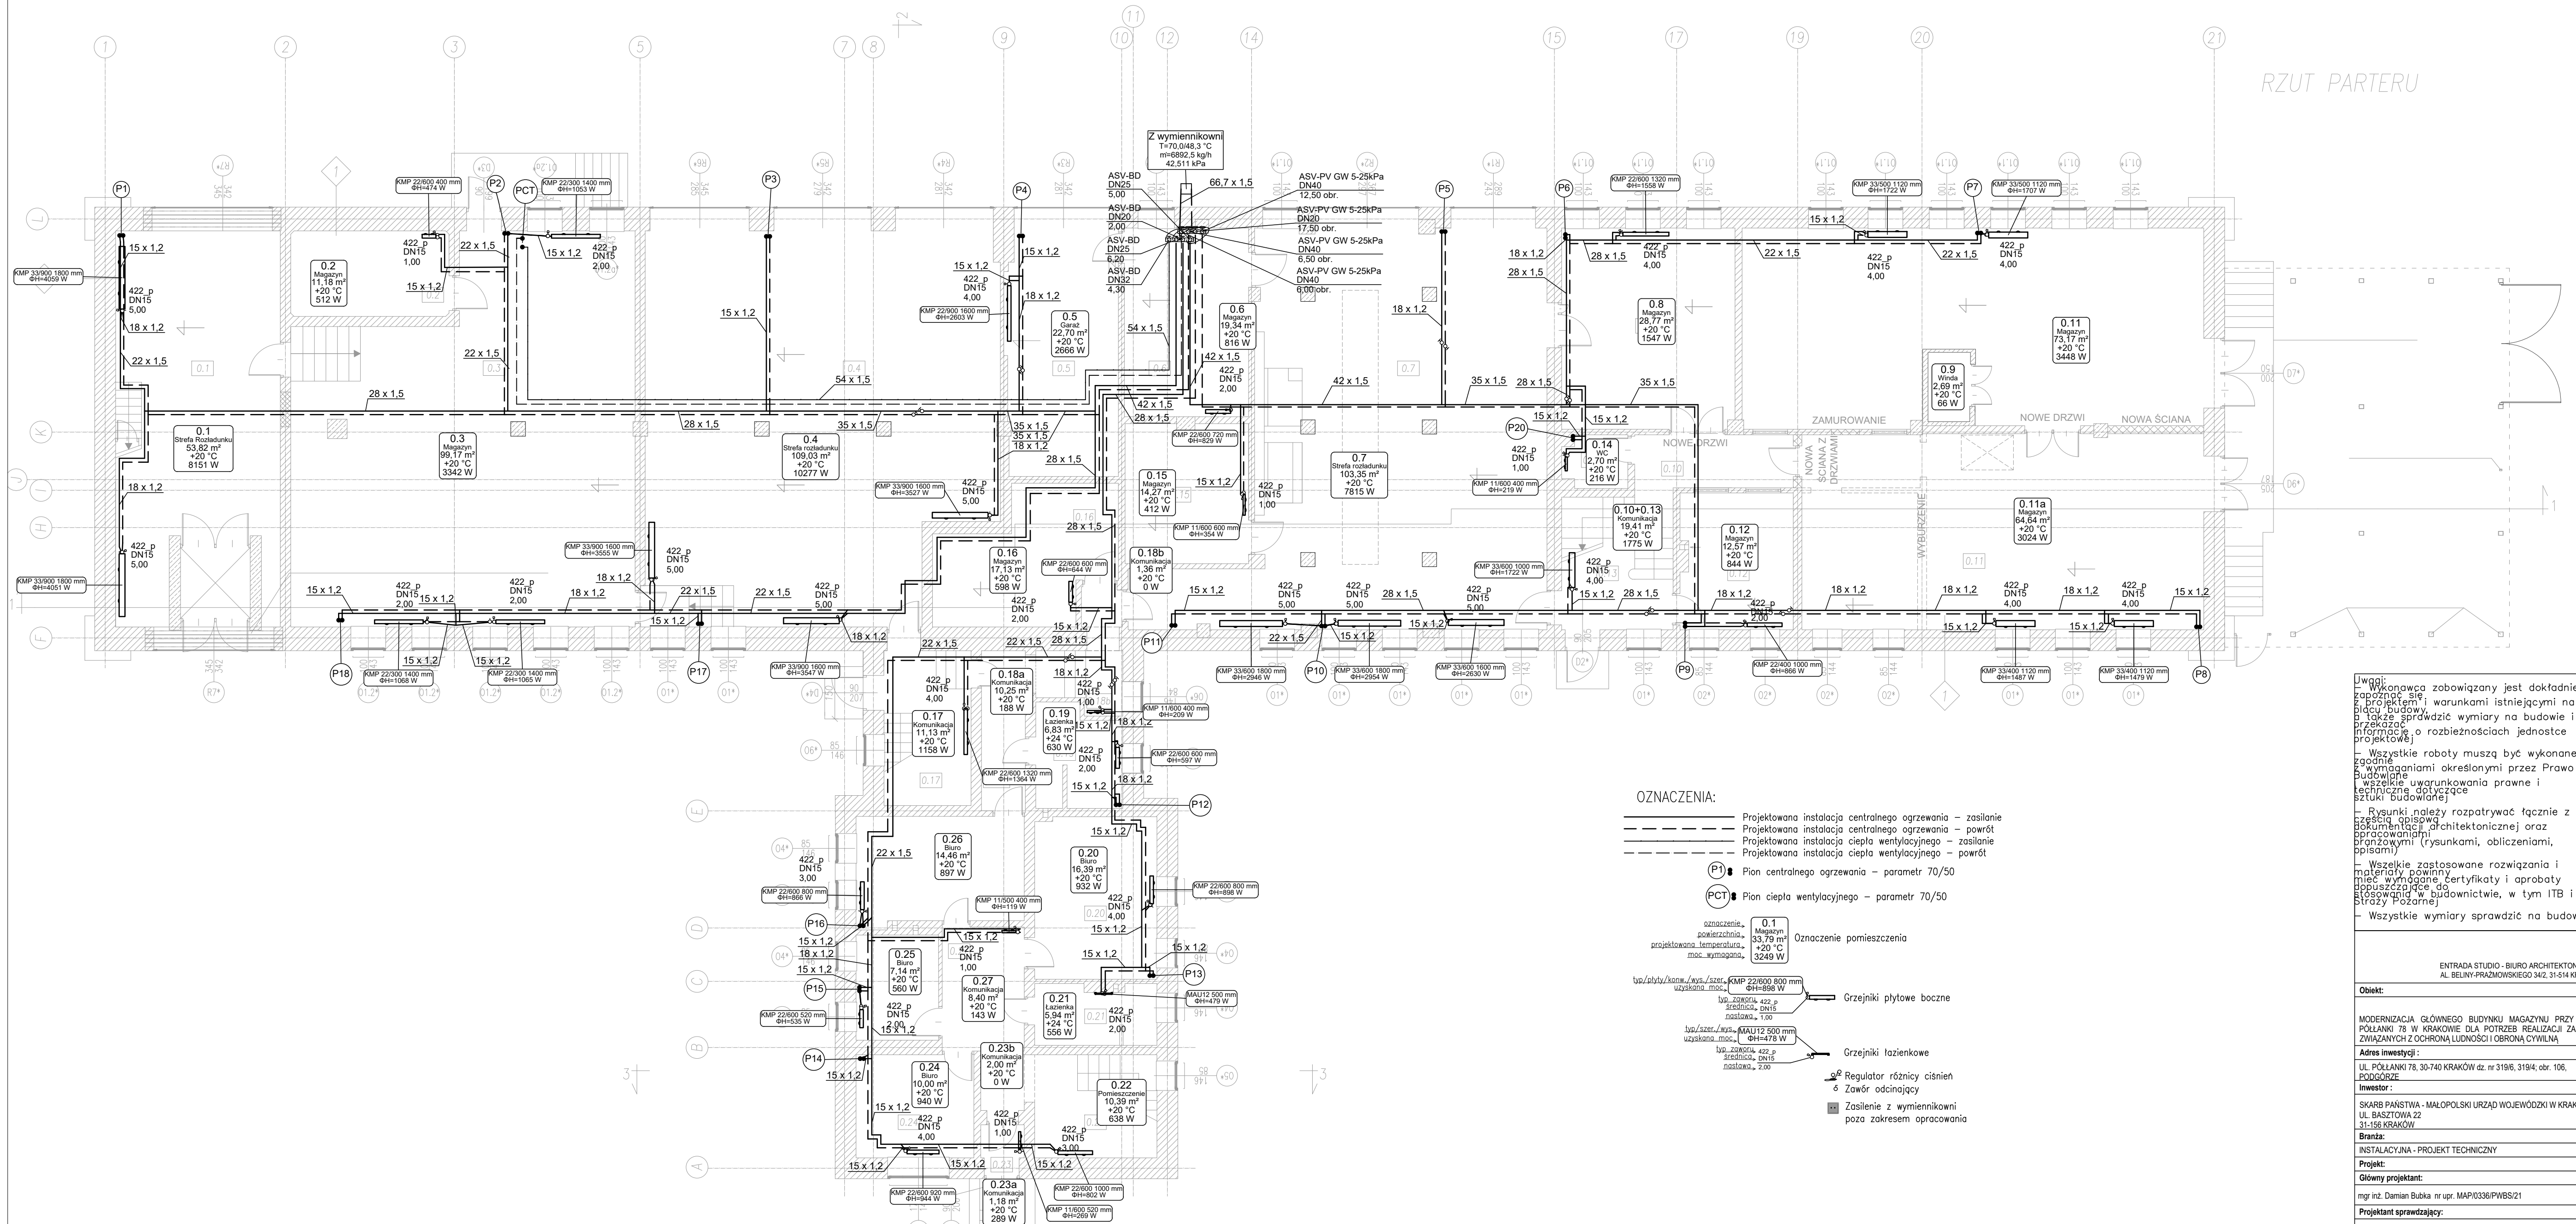

Uwagi:
- Wykonawca zobowiązany jest dokładnie zapoznać się z projektem i warunkami istniejącymi na placu budowy.
- Także sprawdzić wymiary na budowie i przekazać informacje o rozbieżnościach jednostce projektowej.
- Wszystkie roboty muszą być wykonane zgodnie z wymaganiami określonymi przez Prawo Budowlane.
- Wszelkie uwarunkowania prawne i techniczne dotyczące sztuki budowlanej.
- Rysunki należy rozpatrywać łącznie z częścią opisową.
- Dokumentację architektoniczną oraz opracowaniami branżowymi (rysunkami, obliczeniami, opisami).
- Wszelkie zastosowane rozwiązania i materiały powinny mieć wymagane certyfikaty i aprobaty dopuszczające do stosowania w budownictwie, w tym ITB i Straży Pożarnej.
- Wszystkie wymiary sprawdzić na budowie.

ENTRADA STUDIO - BIURO ARCHYTEKTONICZNE
AL. BELYŃ-PRĄŻMOWSKIEGO 34/2, 31-514 KRAKÓW

Obiekt:

MODERNIZACJA GŁÓWNEGO BUDYNKU MAGAZYNU PRZY UL. PÓLLANKI 78 W KRAKOWIE DLA POTRZEB REALIZACJI ZADAŃ ZWIĄZANYCH Z OCHRONĄ LUDNOŚCI I OBRONĄ CYWILNĄ

Adres inwestycji :

UL. PÓLLANKI 78, 30-740 KRAKÓW dz. nr 319/6, 319/4, obr. 106, PODGÓRZE

Inwestor :

SKARB PAŃSTWA - MAŁOPOLSKI URZĄD WOJEWÓDZKI W KRAKOWIE
UL. BASZTOWA 22
31-156 KRAKÓW

Branka:

INSTALACYJNA - PROJEKT TECHNICZNY

Projekt:

Główny projektant:

mgr inż. Damian Bubka nr upr. MAP/0336/PWBS/21

Projektant sprawdzający:

mgr inż. Zofia Bubka nr upr. 92/2001

Zespół projektowy:

-

Temat:

INSTALACJA C.O. - RZUT PARTERU

Data:

10.06.2026

Skala:

1:100

Numer rysunku:

C.O.1