




WIENIEC W-1

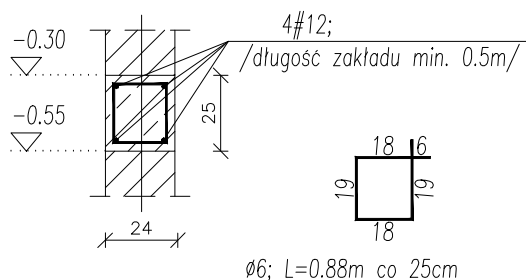


WIENIEC W-2

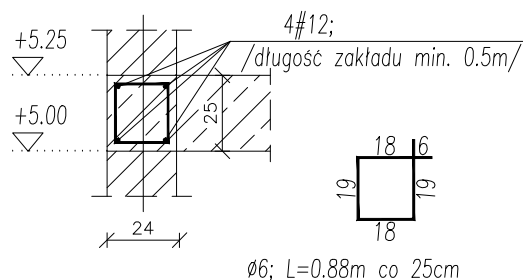


WIENIEC W-2a

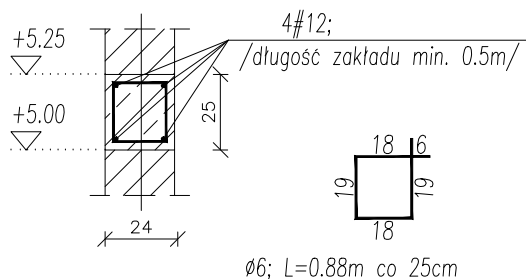


WIENIEC W-3

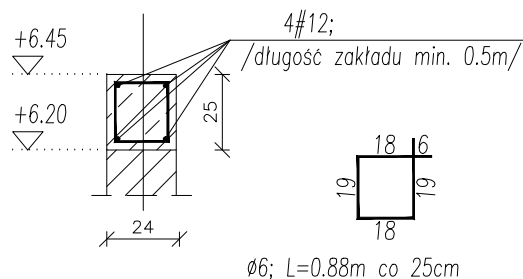

WIENIEC W-4

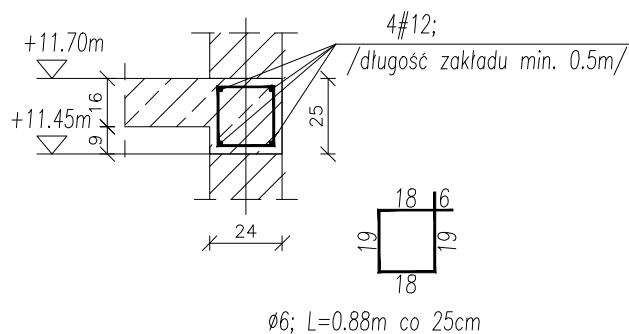

WIENIEC W-5

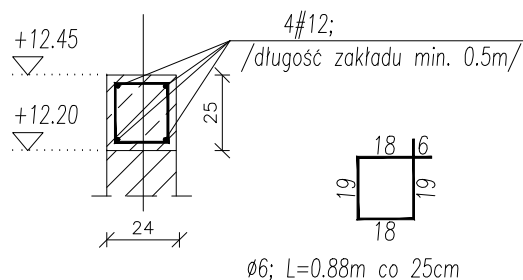

UWAGI:

1. Materiał: a) BETON C16/20 lub C20/25 b) STAL A-0 (St0S-b), A-IIIIN (B500SP) c) otulina 2,5cm
2. Przed betonowaniem dokonać odbioru zbrojenia przez osobę uprawnioną.
3. Beton w trakcie układania w elementach żelbetowych bezwzględnie zawibrować wibratorem.
4. Wszelkie wymiary i rzędne należy sprawdzić w naturze przed wykonaniem robót.
5. Rysunki konstrukcyjne rozpatrywać razem z rysunkiem K1, K2, K3, K4 oraz z rysunkami architektury.

NAZWA I ADRES OBIEKTU Budynek garażowy z częścią magazynową część dz. nr 20511, miasto Łomża, obręb Łomża 2		DATA OPRAC. 28 SIERPIEŃ 2025	
NAZWA RYSUNKU Zbrojenie wieńców		Nr. Rysunku K1.2	Skala 1:25
KONSTRUKCJA	IMIĘ I NAZWISKO	Nr. Uprawnień	Podpis
AUTOR OPRACOWANIA	mgr inż. Dariusz Lipiszko	PDL/0007/PWBKb/17	
SPRAWDZAJACY	mgr inż. Krzysztof Tylicki	PDL/0004/PBKb/21	