




ŁAWA FUNDAMENTOWA Ł-1

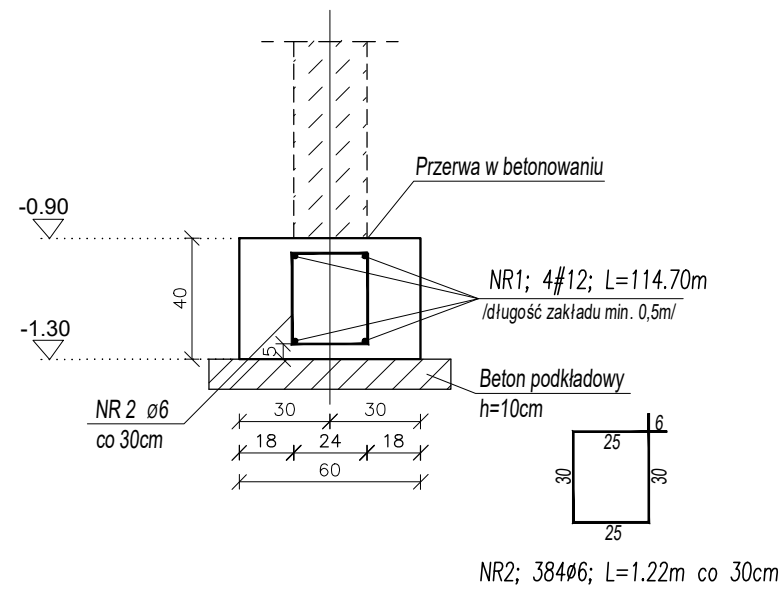


Sposób zbrojenia połączeń prostokątnych ław fundamentowych - rzut z góry

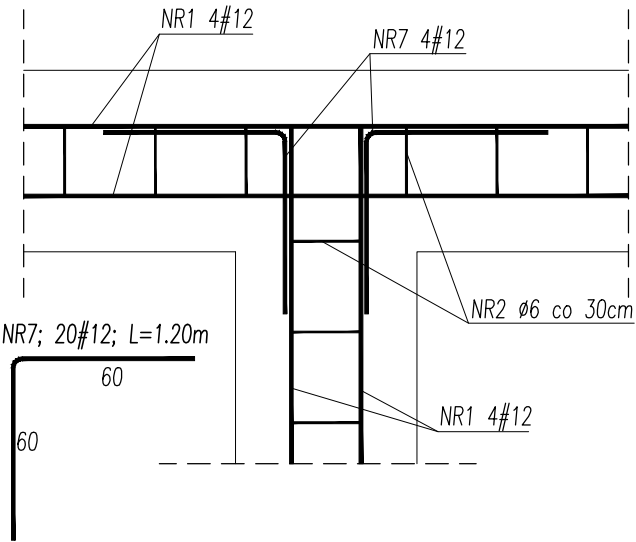


Sposób zbrojenia naroży ław fundamentowych - rzut z góry

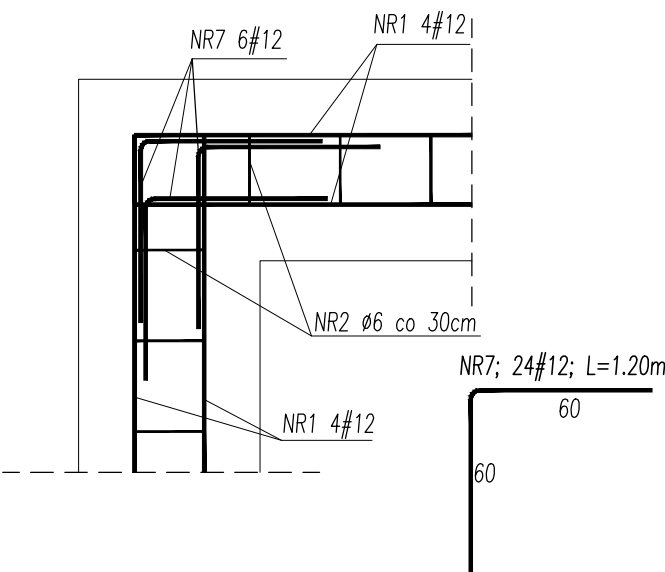

STOPA St-1 (2 szt.)

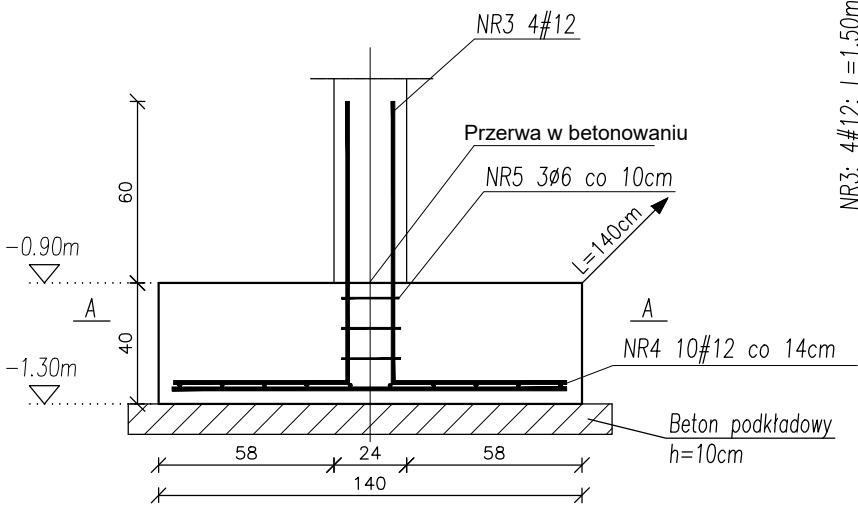


Przekrój A-A

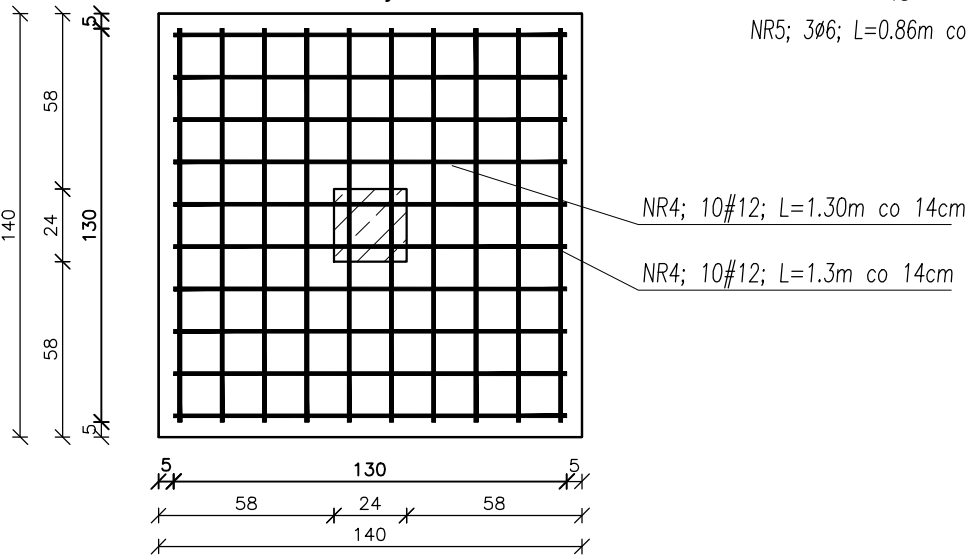


WYKAZ PRĘTÓW NA 2SZT.

NR4; 40#12; L=1.3m co 14cm
NR3; 8#12; L=1.50m
NR5; 6ø6; L=0.86m co 10cm

STOPA St-2 (3 szt.)

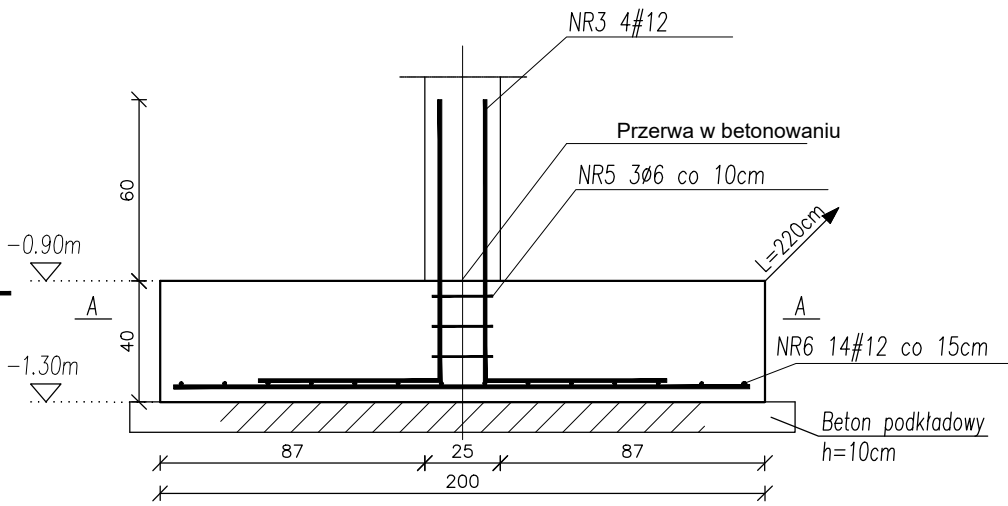


Przekrój A-A

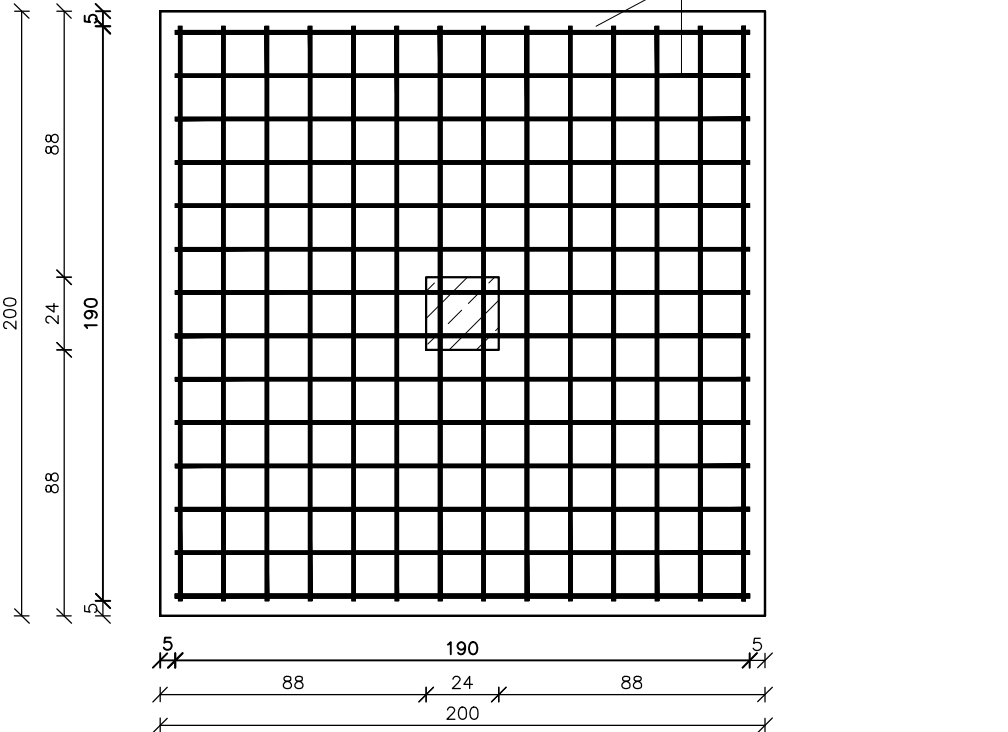

WYKAZ PRĘTÓW NA 3 SZT.

NR6; 84#12; L=1.90m co 14cm
NR3; 12#12; L=1.50m
NR5; 9ø6; L=0.86m co 10cm

STARTERY POD RDZENIE

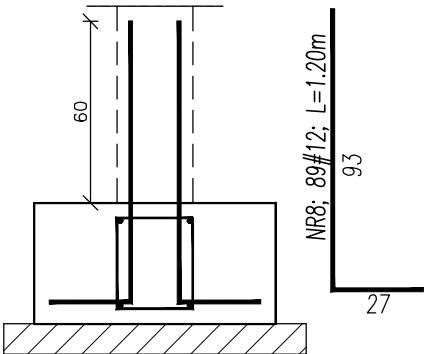

UWAGI:

1. Materiał: a) BETON C20/25 b) STAL A-0 (St0S-b), A-IIIN (B500SP) c) otulina 5,0cm
2. Przed betonowaniem dokonać odbioru zbrojenia przez osobę uprawnioną.
3. Beton w trakcie układania w elementach żelbetowych bezwzględnie zawibrować wibratorem.
4. Wszelkie wymiary i rzędne należy sprawdzić w naturze przed wykonaniem robót.
5. Rysunki konstrukcyjne rozpatrywać razem z rysunkiem K1 oraz z rysunkami architektury.

NAZWA I ADRES OBIEKTU Budynek garażowy z częścią magazynową część dz. nr 20511, miasto Łomża, obręb Łomża 2		DATA OPRAC. 28 SIERPIEN 2025	
NAZWA RYSUNKU Zbrojenie ław i stóp fundamentowych		Nr. Rysunku K1.1	Skala 1:25
KONSTRUKCJA	IMIĘ I NAZWISKO	Nr. Uprawnień	Podpis
AUTOR OPRACOWANIA	mgr inż. Dariusz Lipiszko	PDL/0007/PWBKb/17	
SPRAWDZAJĄCY	mgr inż. Krzysztof Tylicki	PDL/0004/PBKb/21	