



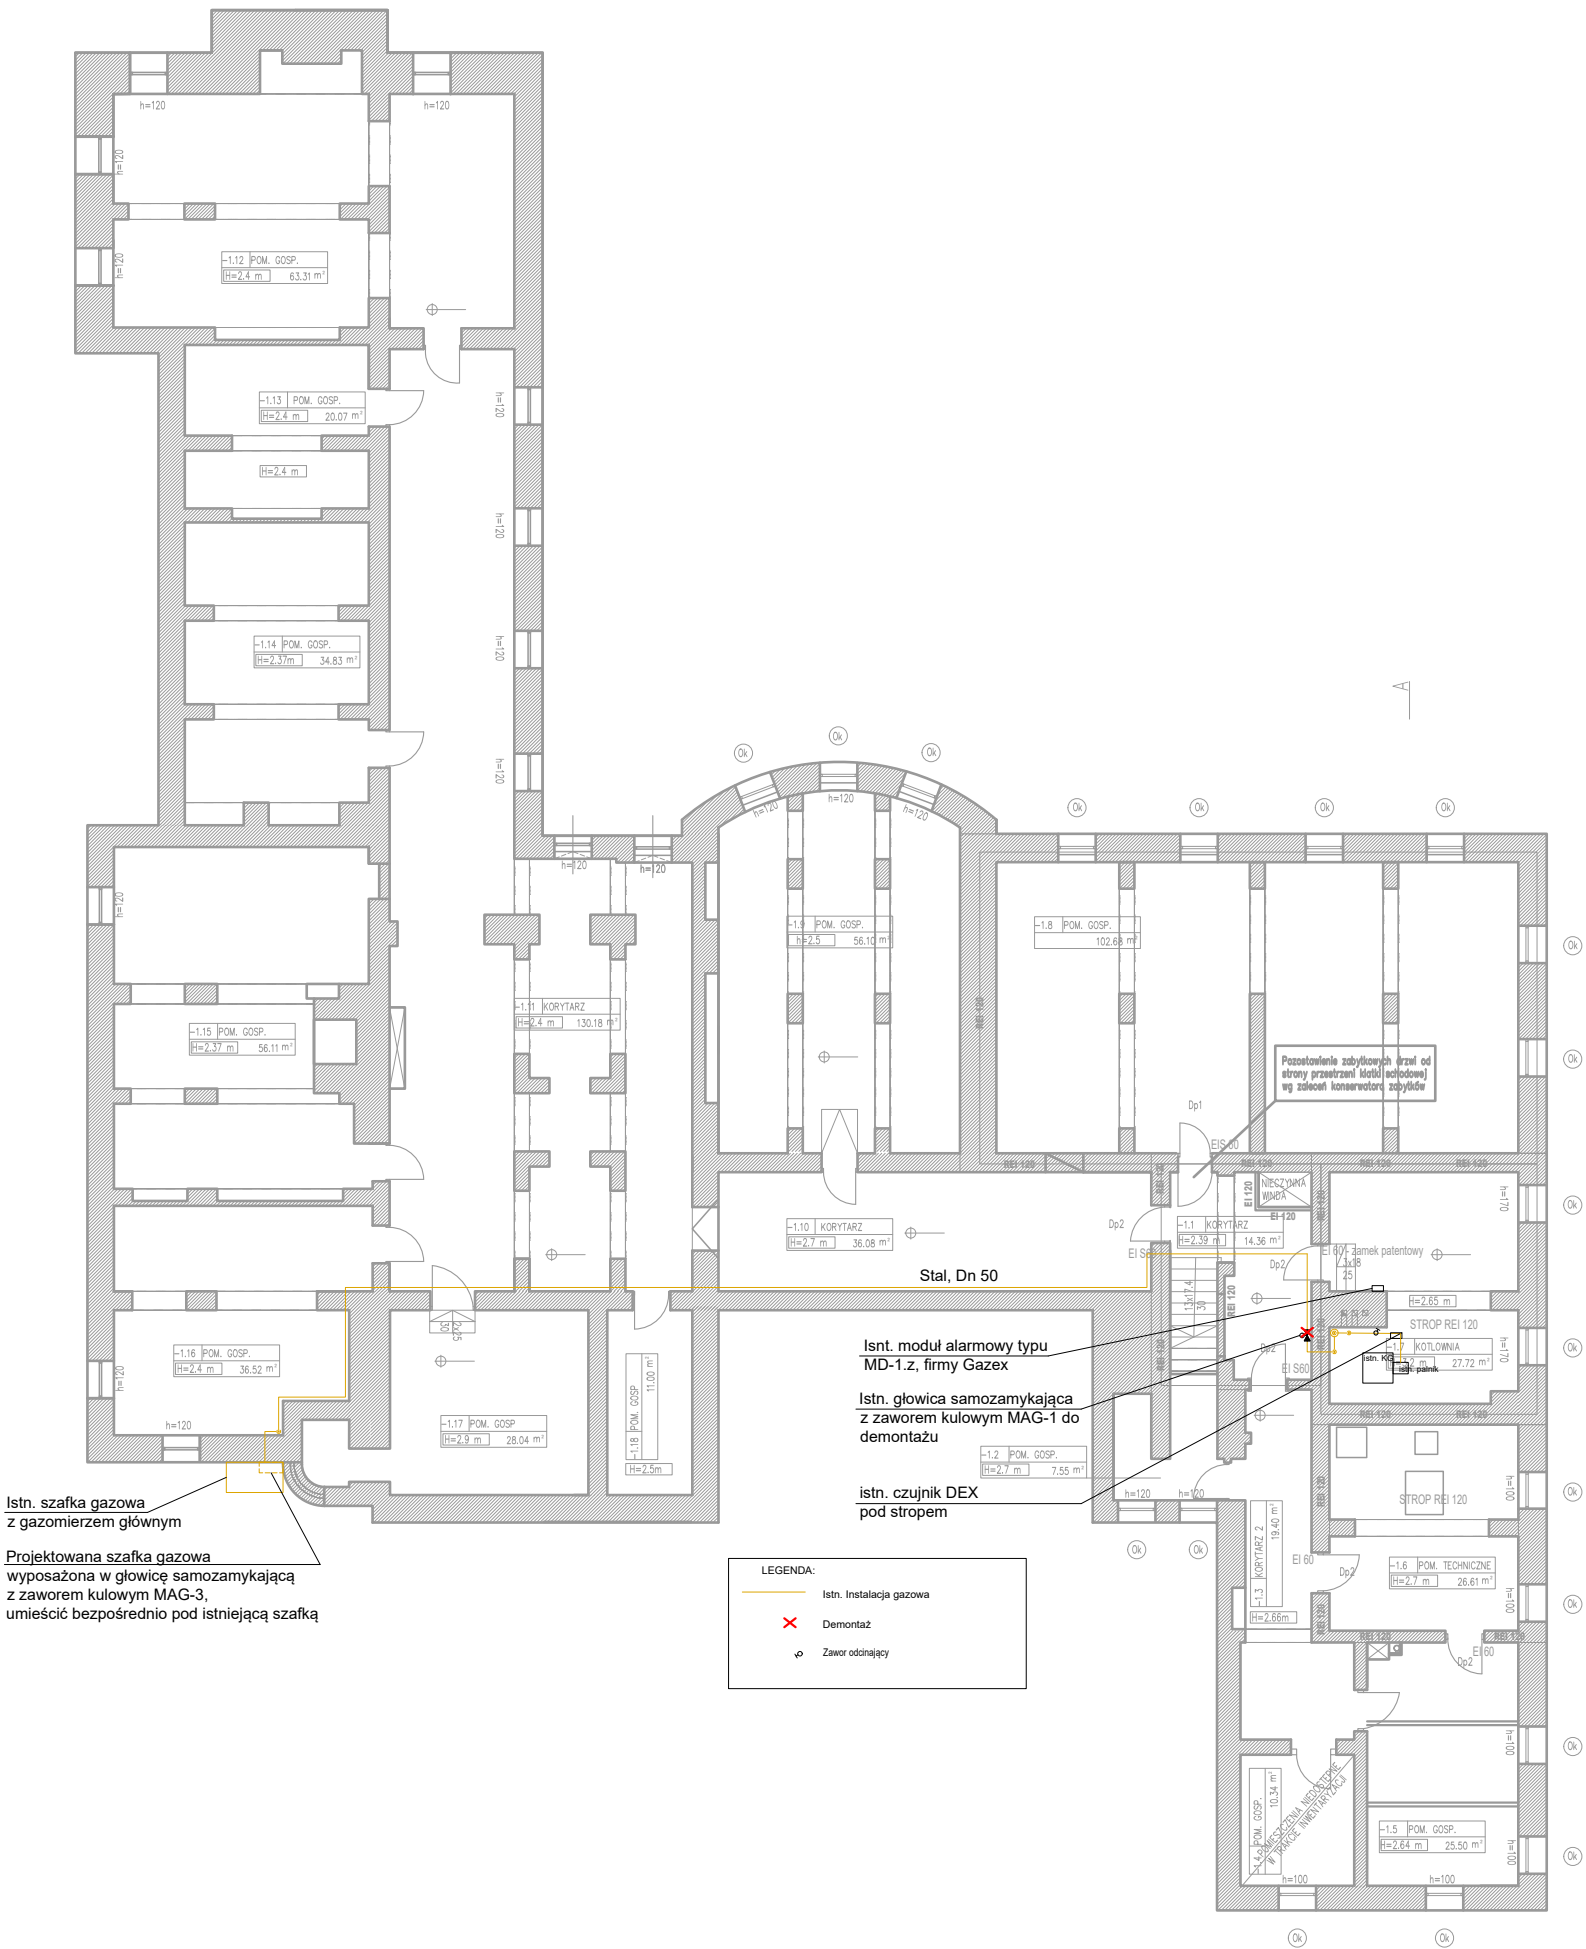

SZCZEGÓŁ SZAFKI GAZOWEJ Z ZAWOREM MAG3
SKALA 1:10

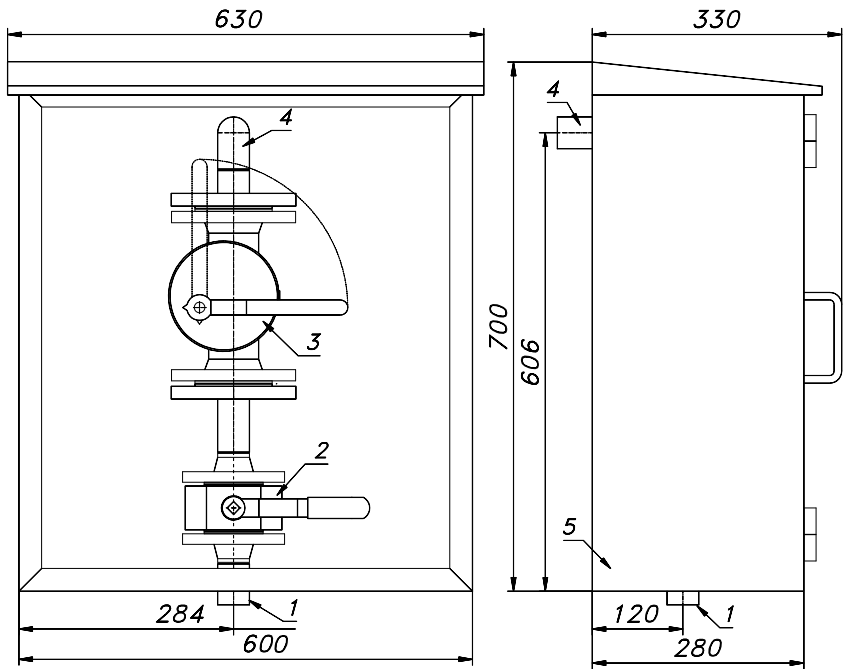

01. Rura wejściowa DN32/40
02. Zawór kulowy blokowy DN32/40
03. Zawór z głowicą zamykającą DN32/40 MAG-3
04. Rura wyjściowa DN32/40
05. Oslona metalowa

Obudowa metalowa. Rama nośna z profili prostokątnych. Blachy osłonowe fosforanowane, malowane lakierem proszkowym (kolor z katalogu RAL) i nitowane do ramy.

UWAGI:

- Projektowane elementy obiektów i infrastruktury technicznej znajdujące się na rysunkach, a nie mające odniesienia w części opisowej oraz znajdujące się w części opisowej, a nie znajdujące odniesienia na rysunkach, należy traktować jako całość opracowania.
- Wszelkie prace należy prowadzić zgodnie z zasadami sztuki budowlanej, szczegółowymi zaleceniami polskich przepisów budowlanych i norm branżowych, atestów i dopuszczeń do stosowania, oraz według zaleceń i zgodnie z technologiami producentów wszelkich wyrobów i systemów budowlanych stosowanych w realizacji projektu.
- Nie należy odmierzać wymiarów z rysunku, ani używać go jako szablonu.
- Przed przystąpieniem do prac budowlanych wszystkie wymiary należy sprawdzić w naturze. W przypadku stwierdzenia niezgodności należy zwrócić się do Projektanta.
- Nie należy prowadzić robót w oparciu o dokumentację jednej branży bez sprawdzenia ich odniesień do architektury i pozostałych branż. Ewentualne wątpliwości lub wady koordynacyjne należy przedstawić nadzorowi autorskiemu przed przystąpieniem do wykonywania robót.
- W przypadku rozbieżności wymiarowych pomiędzy rysunkami wytycznych projektowych i całości projektowanego elementu, podstawą wymiarowania są rysunki wytycznych projektowych.
- Przed rozpoczęciem prac budowlanych Wykonawca jest zobowiązany wykonać rysunki warsztatowe na podstawie rysunków z danego zakresu projektu, a następnie uzyskać akceptację Inwestora dla ich wprowadzenia. Wszelkie wątpliwości i korekty wynikające ze specyfiki produkcji i wykonania elementów należy omówić z Inwestorem i Projektantem. Wykonawca ponosi odpowiedzialność za przyjęte w dokumentacji warsztatowej rozwiązania szczegółowe.
- Wszelkie propozycje rozwiązań zamiennych należy uzgodnić z Projektantem, a następnie uzyskać akceptację Inwestora dla ich wprowadzenia.
- W zakresie specyfikacji robót należy uwzględnić całość prac związanych z ich wykonaniem niezbędnych z punktu widzenia sztuki budowlanej, dających gwarancję ich prawidłowego wykonania, nawet jeśli nie zostały one szczegółowo przedstawione w dokumentacji.
- Projekt jako całość należy podać niezbędnym uzgodnieniom branżowym w tym z rzeczoznawcą d.s zabezpieczeń ppoż., a także wykonać opracowania specjalistyczne będące poza zakresem niniejszego opracowania

activeline

Active Line Marcin Taczalski
ul. Wojciechowska 7F, 20- 704 Lublin
www.activeline.eu

NAZWA ZAMIERZENIA BUDOWLANEGO

REMONT I PRZEBUDOWA PAŁACU W ŁOSIOWIE W RAMACH INWESTYCJI PN:
„PRZEBUDOWA CENTRUM EDUKACYJNO SZKOLENIOWEGO NA RZECZ
ROLNICTWA OPOLSKIEGO OŚRODKA DORADZTWA ROLNICZEGO W ŁOSIOWIE”

STADIUM

PT

TYTUŁ RYSUNKU

INSTALACJA GAZOWA - RZUT PIWNIC

DATA

10.2022

SKALA

1:200

NR RYS.

IS.G.01

INSTALACJE SANITARNE

PROJEKTANT

mgr. inż. Marcin Bis
LUB/0086/PWBS/16

SPRAWDZAJĄCY

mgr. inż. Piotr Stasieczek
LUB/0112/PWBS/21

OPRACOWANIE

inż. Bartosz Maciejewski