


RZUT PIWNICY

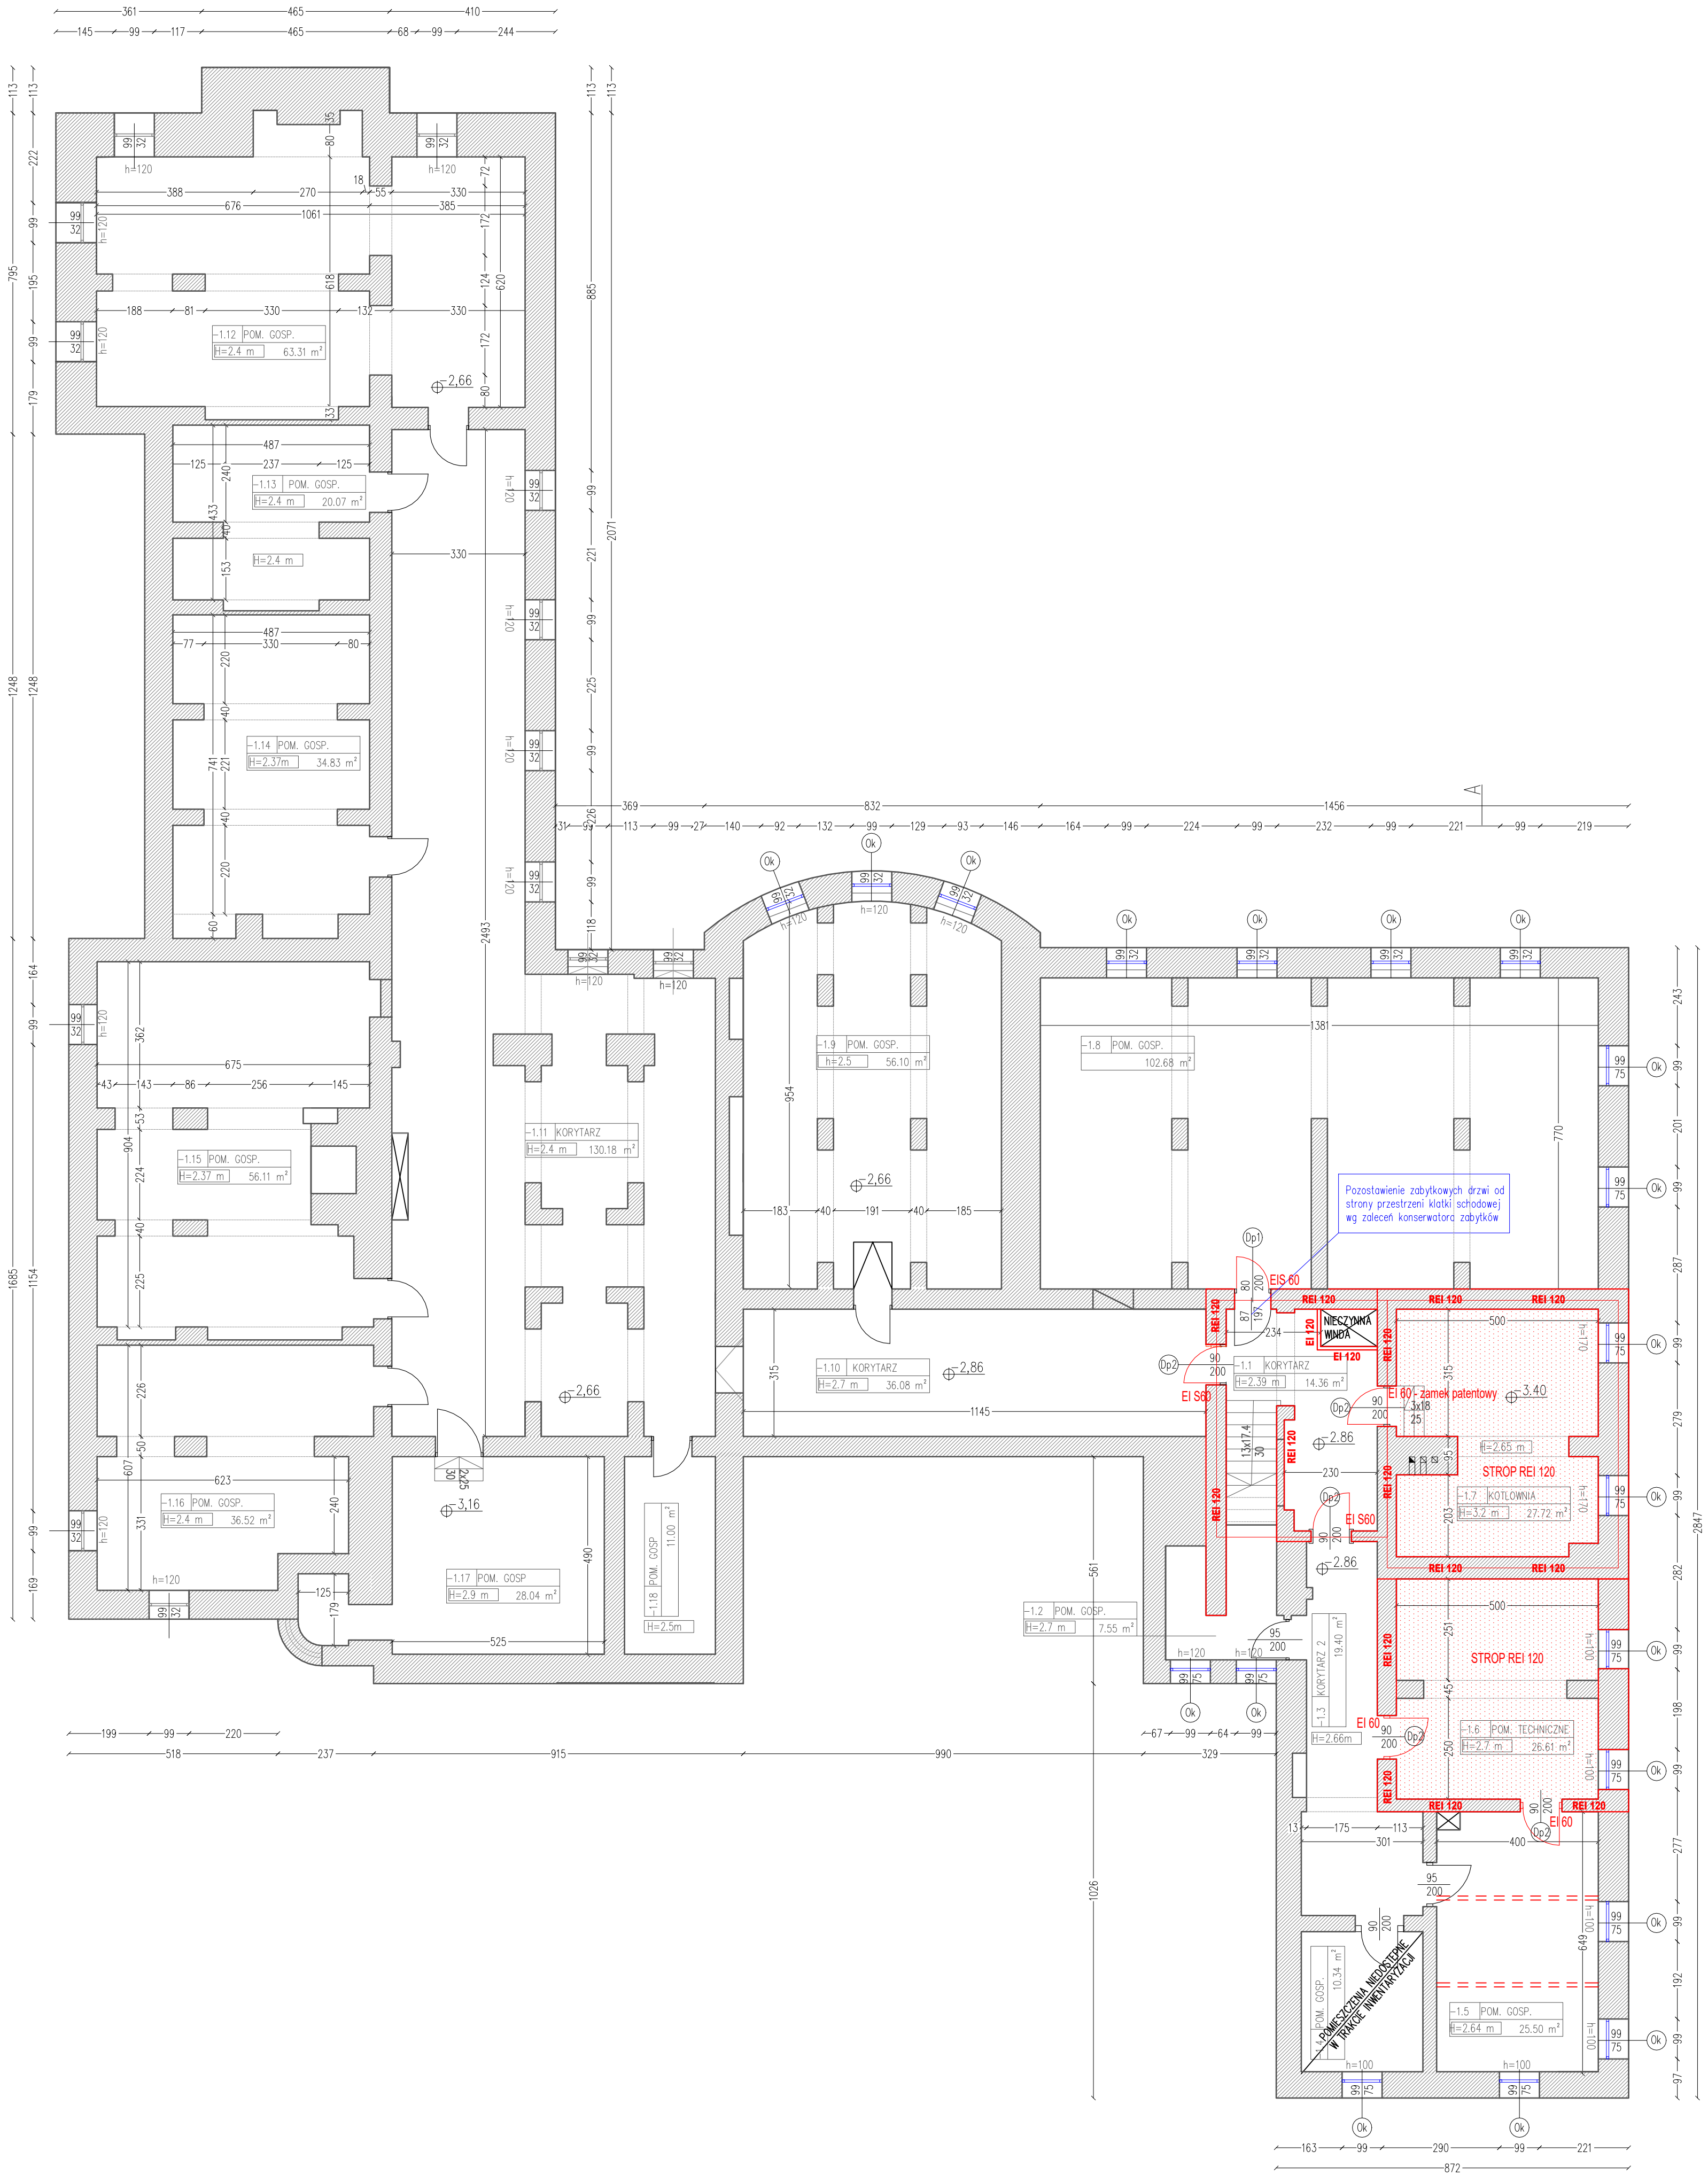

PIWNICA - ZESTAWIENIE POWIERZCHNI		
NR POMIESZCZ.	FUNKCJA POMIESZCZENIA	POW. UŻYTKOWA [m²]
- 1.01	KORYTARZ	14.36 m²
- 1.02	POM. GOSP.	7.55 m²
- 1.03	KORYTARZ	19.40 m²
- 1.04	POM. GOSP.	10.34 m²
- 1.05	POM. GOSP.	25.50 m²
- 1.06	POM. TECHNICZ.	26.61 m²
- 1.07	KOTŁOWNIA	27.72 m²
- 1.08	POM. GOSP.	102.68 m²
- 1.09	POM. GOSP.	56.10 m²
- 1.10	KORYTARZ	36.08 m²
- 1.11	KORYTARZ	130.18 m²
- 1.12	POM. GOSP.	63.31 m²
- 1.13	POM. GOSP.	20.07 m²
- 1.14	POM. GOSP.	34.83 m²
- 1.15	POM. GOSP.	56.11 m²
- 1.16	POM. GOSP.	36.52 m²
- 1.17	POM. GOSP.	28.04 m²
- 1.18	POM. GOSP.	11.00 m²
RAZEM CAŁA KONDYGNACJA		706.41 m²

LEGENDA

	WYDZIELENIE KLATKI EWAKUACYJNEJ, KOTŁOWNI I POM. TECHNICZNEGO - 1.6
	PROJEKTOWANE DRZWI PRZECIWOPOŻAROWE
	PROJEKTOWANA OKŁADZINA G-K PPOŻ EI120
	PROJEKTOWANA OKŁADZINA G-K PPOŻ - zabezpieczenie belek stropowych do REI60
	ZABEZPIECZENIE STROPU DO REI 120 - NATRYSK OGNIOSCHRONNY 18 MM
	OZNACZENIE OKNA - KONSERWACJA

activeline		Active Line Marcin Taczalski ul. Wojciechowska 7F, 20-704 Lublin www.activeline.eu	
NAZWA ZAMIERZENIA BUDOWLANEGO		STADIUM	
REMONT I PRZEBUDOWA PALACU W ŁOSIOWIE W RAMACH INWESTYCJI PN: PRZEBUDOWA CENTRUM EDUKACYJNO SZKOLENIOWEGO NA RZECZ ROLNICTWA OPOLSKIEGO OŚRODKA DORADZTWA ROLNICZEGO W ŁOSIOWIE*		PB PAB	
RZUT PIWNICY		DATA 10.2022	SKALA 1:100
AUTORYZACJA mgr inż. arch. MICHAŁ KOWATKOWSKI upr. bud. do proj. bez ograniczeń nr BOW/70719		PAB-01	
SPRAWOZDAWCY mgr inż. arch. ALEKSANDRA BURDZANOWSKA-GAWLIK upr. bud. do proj. bez ograniczeń nr nr 84A/BOKK/2011			
mgr inż. arch. Lucyna Wojnarowska - Wierchoś			