


Projekt zagospodarowania terenu

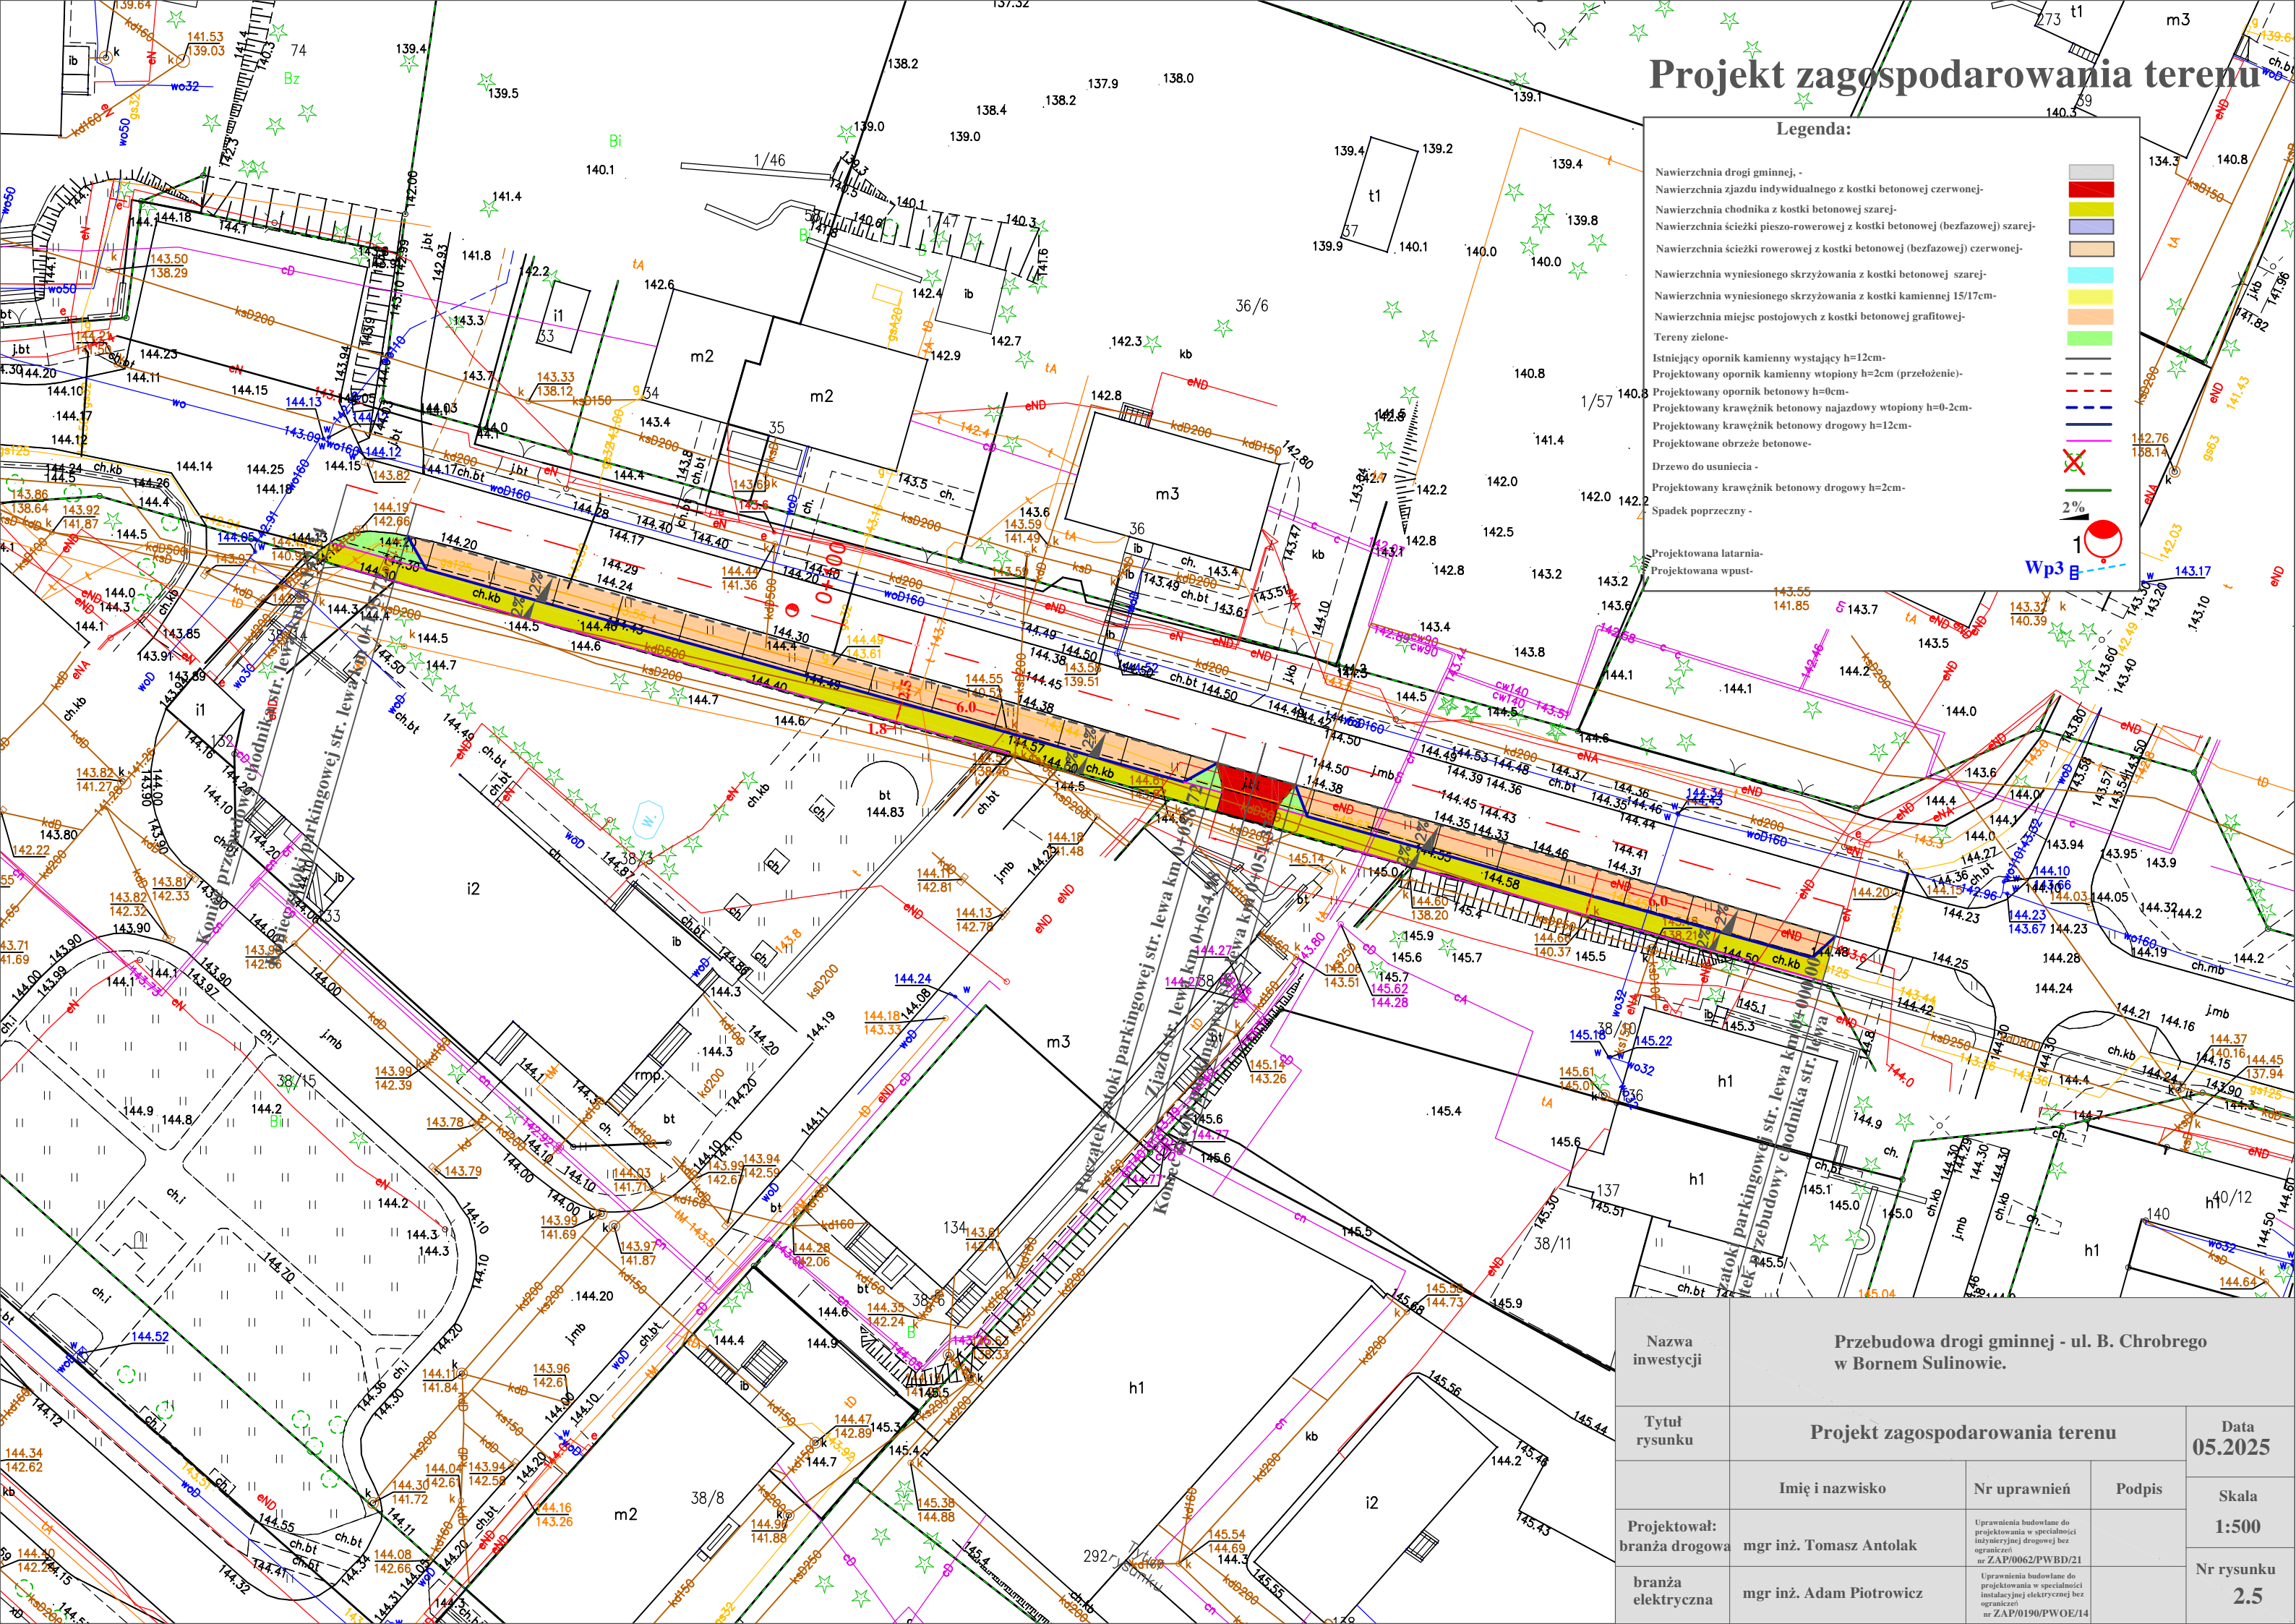

Legenda:

- Nawierzchnia drogi gminnej -
- Nawierzchnia zjazdu indywidualnego z kostki betonowej czerwonej-
- Nawierzchnia chodnika z kostki betonowej szarej-
- Nawierzchnia ścieżki pieszo-rowerowej z kostki betonowej (bezfazowej) szarej-
- Nawierzchnia ścieżki rowerowej z kostki betonowej (bezfazowej) czerwonej-
- Nawierzchnia wyniesionego skrzyżowania z kostki betonowej szarej-
- Nawierzchnia wyniesionego skrzyżowania z kostki kamiennej 15/17cm-
- Nawierzchnia miejsc postojowych z kostki betonowej grafitowej-
- Tereny zielone-
- Istniejący opornik kamienny wystający h=12cm-
- Projektowany opornik kamienny wtopiony h=2cm (przełożenie)-
- Projektowany opornik betonowy h=0cm-
- Projektowany krawężnik betonowy najazdowy wtopiony h=0-2cm-
- Projektowany krawężnik betonowy drogowy h=12cm-
- Projektowane obrzeże betonowe-
- Drzewo do usunięcia -
- Projektowany krawężnik betonowy drogowy h=2cm-
- Spadek poprzeczny -
- Projektowana latarnia-
- Projektowana wpust-



Nazwa inwestycji	Przebudowa drogi gminnej - ul. B. Chrobrego w Bornem Sulnowie.			
Tytuł rysunku	Projekt zagospodarowania terenu			Data 05.2025
	Imię i nazwisko	Nr uprawnień	Podpis	Skala 1:500
Projektował: branża drogowa	mgr inż. Tomasz Antolak	Uprawnienia budowlane do projektowania w specjalności inżynierskiej drogowej bez ograniczeń nr ZAP/0062/PWBD/21		
branża elektryczna	mgr inż. Adam Piotrowicz	Uprawnienia budowlane do projektowania w specjalności instalacyjnej elektrycznej bez ograniczeń nr ZAP/0190/PWOE/14		Nr rysunku 2.5