


Projekt zagospodarowania terenu

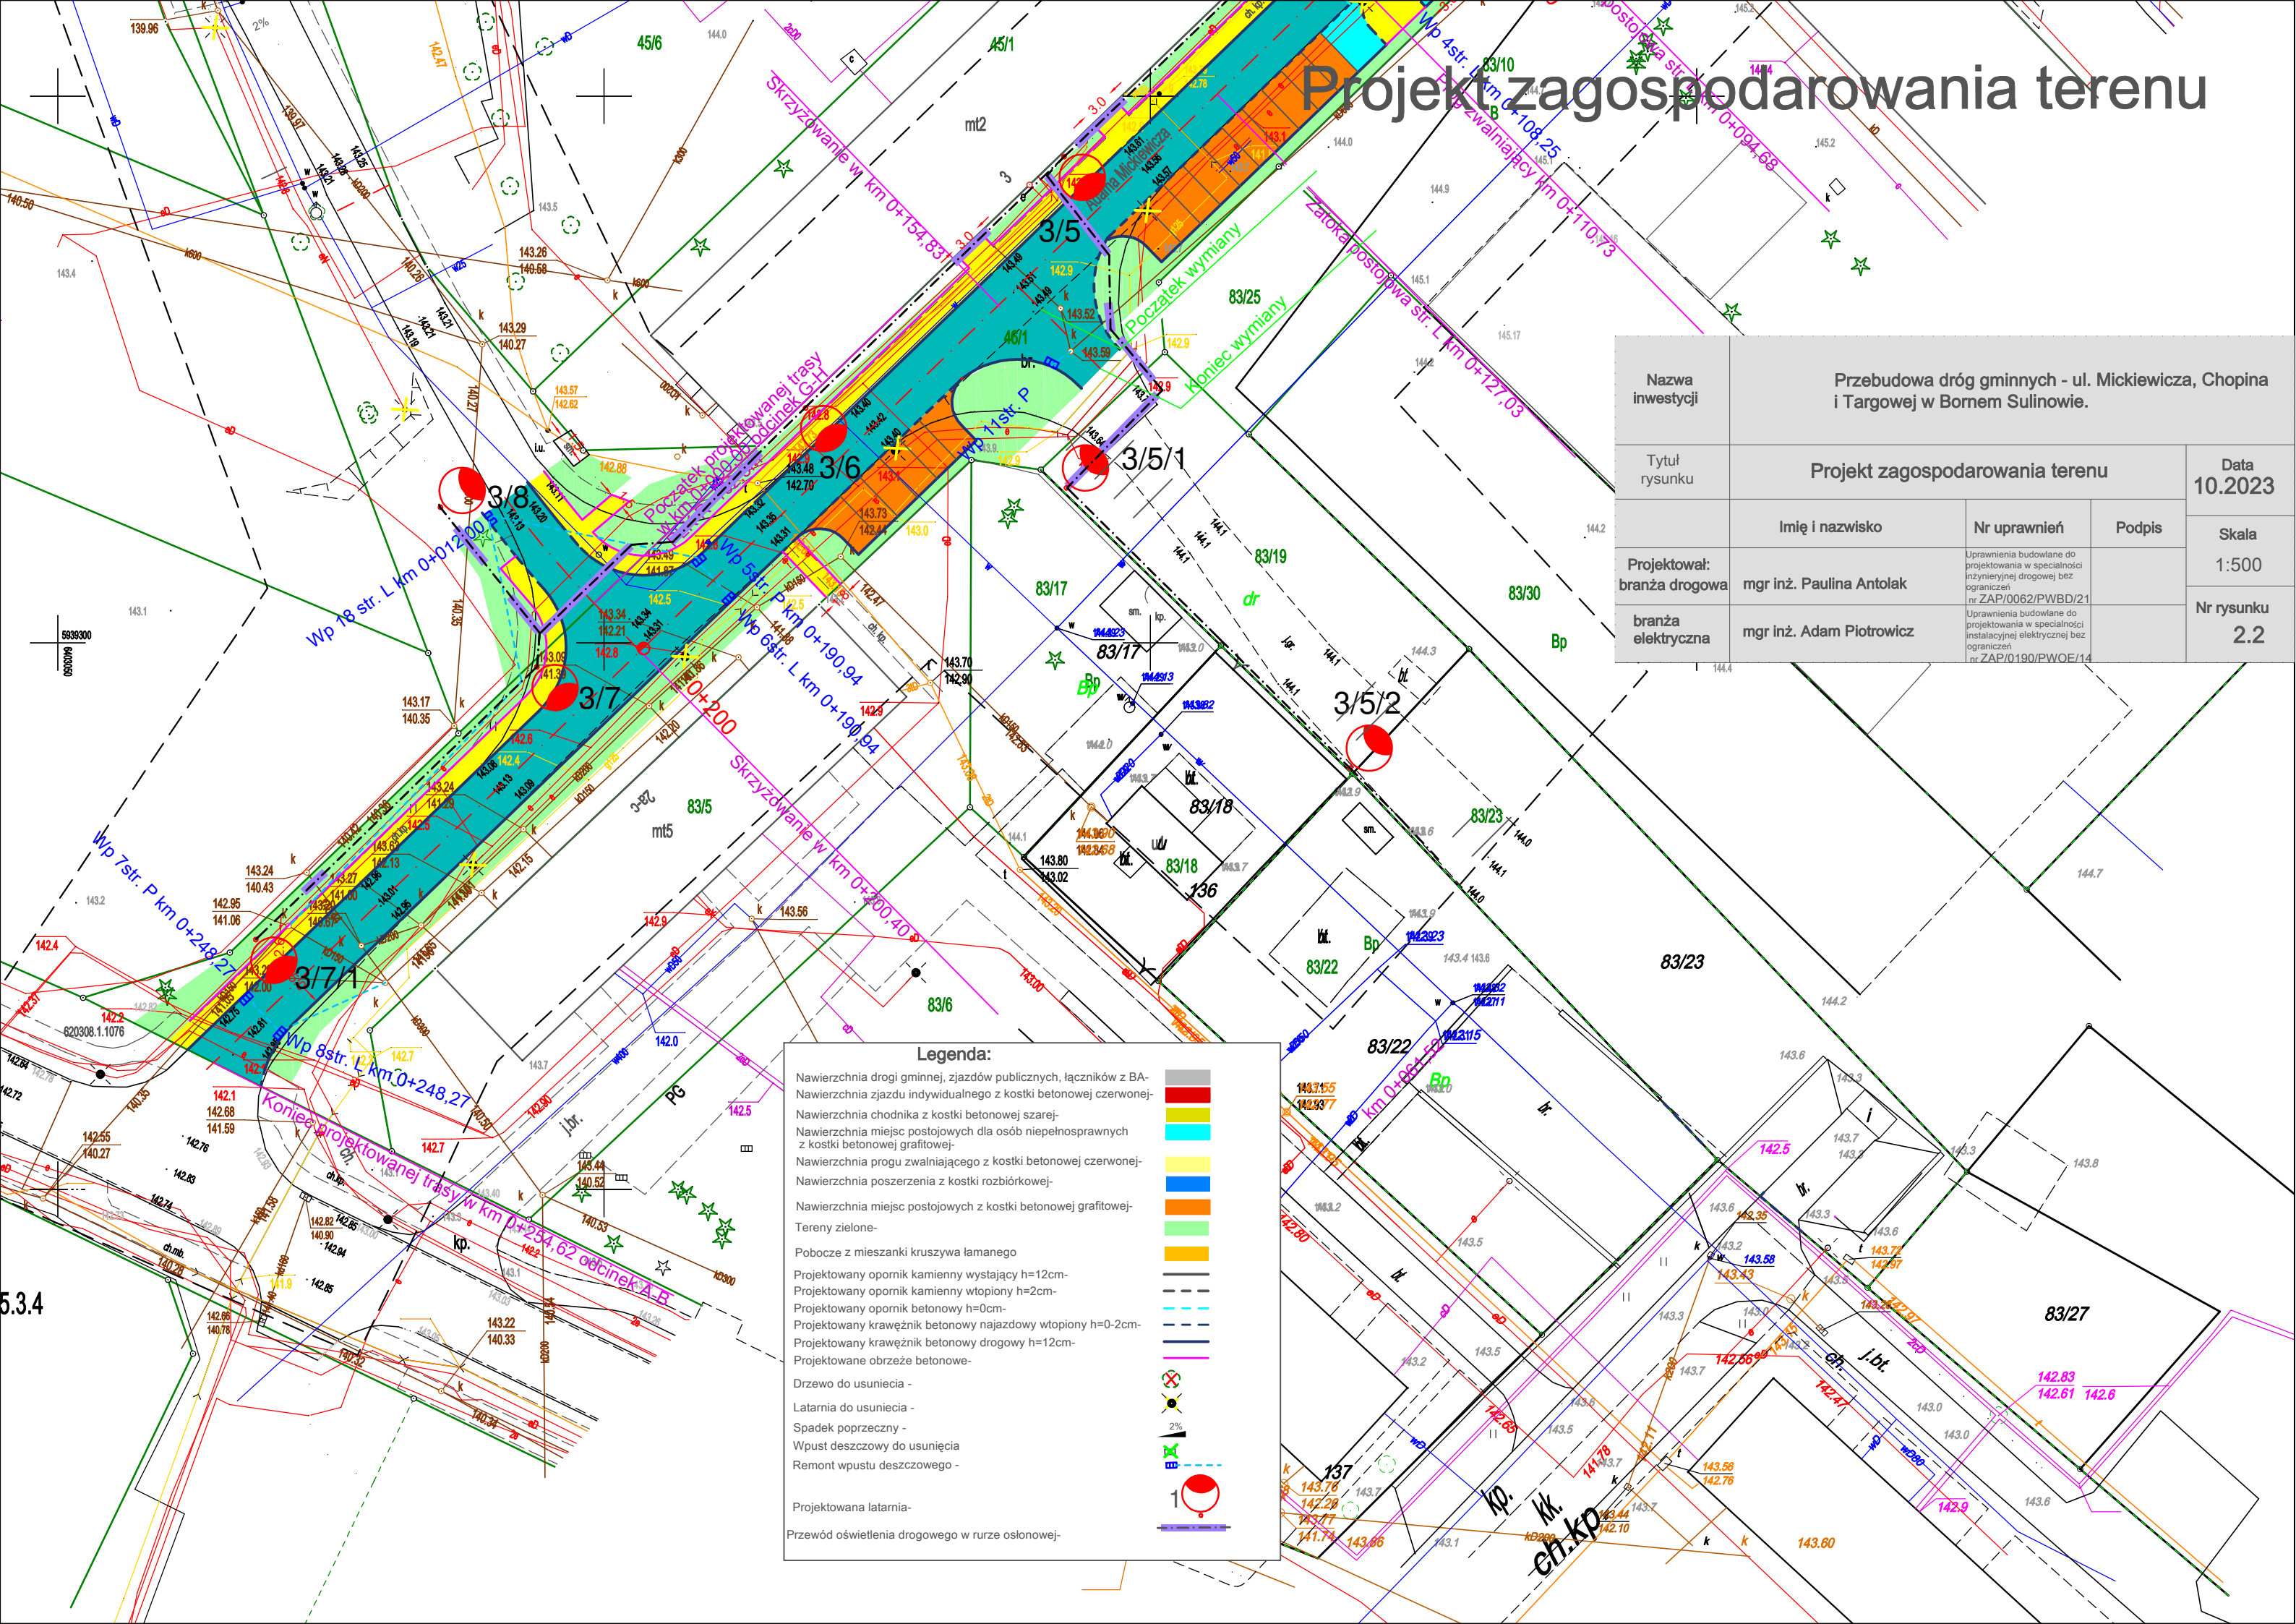

Nazwa inwestycji	Przebudowa dróg gminnych - ul. Mickiewicza, Chopina i Targowej w Bornem Suliniu.			
Tytuł rysunku	Projekt zagospodarowania terenu			Data 10.2023
	Imię i nazwisko	Nr uprawnień	Podpis	Skala 1:500
Projektował: branża drogowa	mgr inż. Paulina Antolak	Uprawnienia budowlane do projektowania w specjalności inżynierskiej drogowej bez ograniczeń nr ZAP/0062/PWBD/21		Nr rysunku 2.2
branża elektryczna	mgr inż. Adam Piotrowicz	Uprawnienia budowlane do projektowania w specjalności instalacyjnej elektrycznej bez ograniczeń nr ZAP/0190/PWOE/14		

Legenda:

- Nawierzchnia drogi gminnej, zjazdów publicznych, łączników z BA-
- Nawierzchnia zjazdu indywidualnego z kostki betonowej czerwonej-
- Nawierzchnia chodnika z kostki betonowej szarej-
- Nawierzchnia miejsc postojowych dla osób niepełnosprawnych z kostki betonowej grafitowej-
- Nawierzchnia progów zwalniających z kostki betonowej czerwonej-
- Nawierzchnia poszerzenia z kostki rozbiórkowej-
- Nawierzchnia miejsc postojowych z kostki betonowej grafitowej-
- Tereny zielone-
- Pobocze z mieszanki kruszywa łamanego
- Projektowany opornik kamienny wystający h=12cm-
- Projektowany opornik kamienny wtopiony h=2cm-
- Projektowany opornik betonowy h=0cm-
- Projektowany krawężnik betonowy najazdowy wtopiony h=0-2cm-
- Projektowany krawężnik betonowy drogowy h=12cm-
- Projektowane obrzeże betonowe-
- Drzewo do usunięcia -
- Latarnia do usunięcia -
- Spadek poprzeczny -
- Wpust deszczowy do usunięcia
- Remont wpustu deszczowego -
- Projektowana latarnia-
- Przewód oświetlenia drogowego w rurze osłonowej-

