


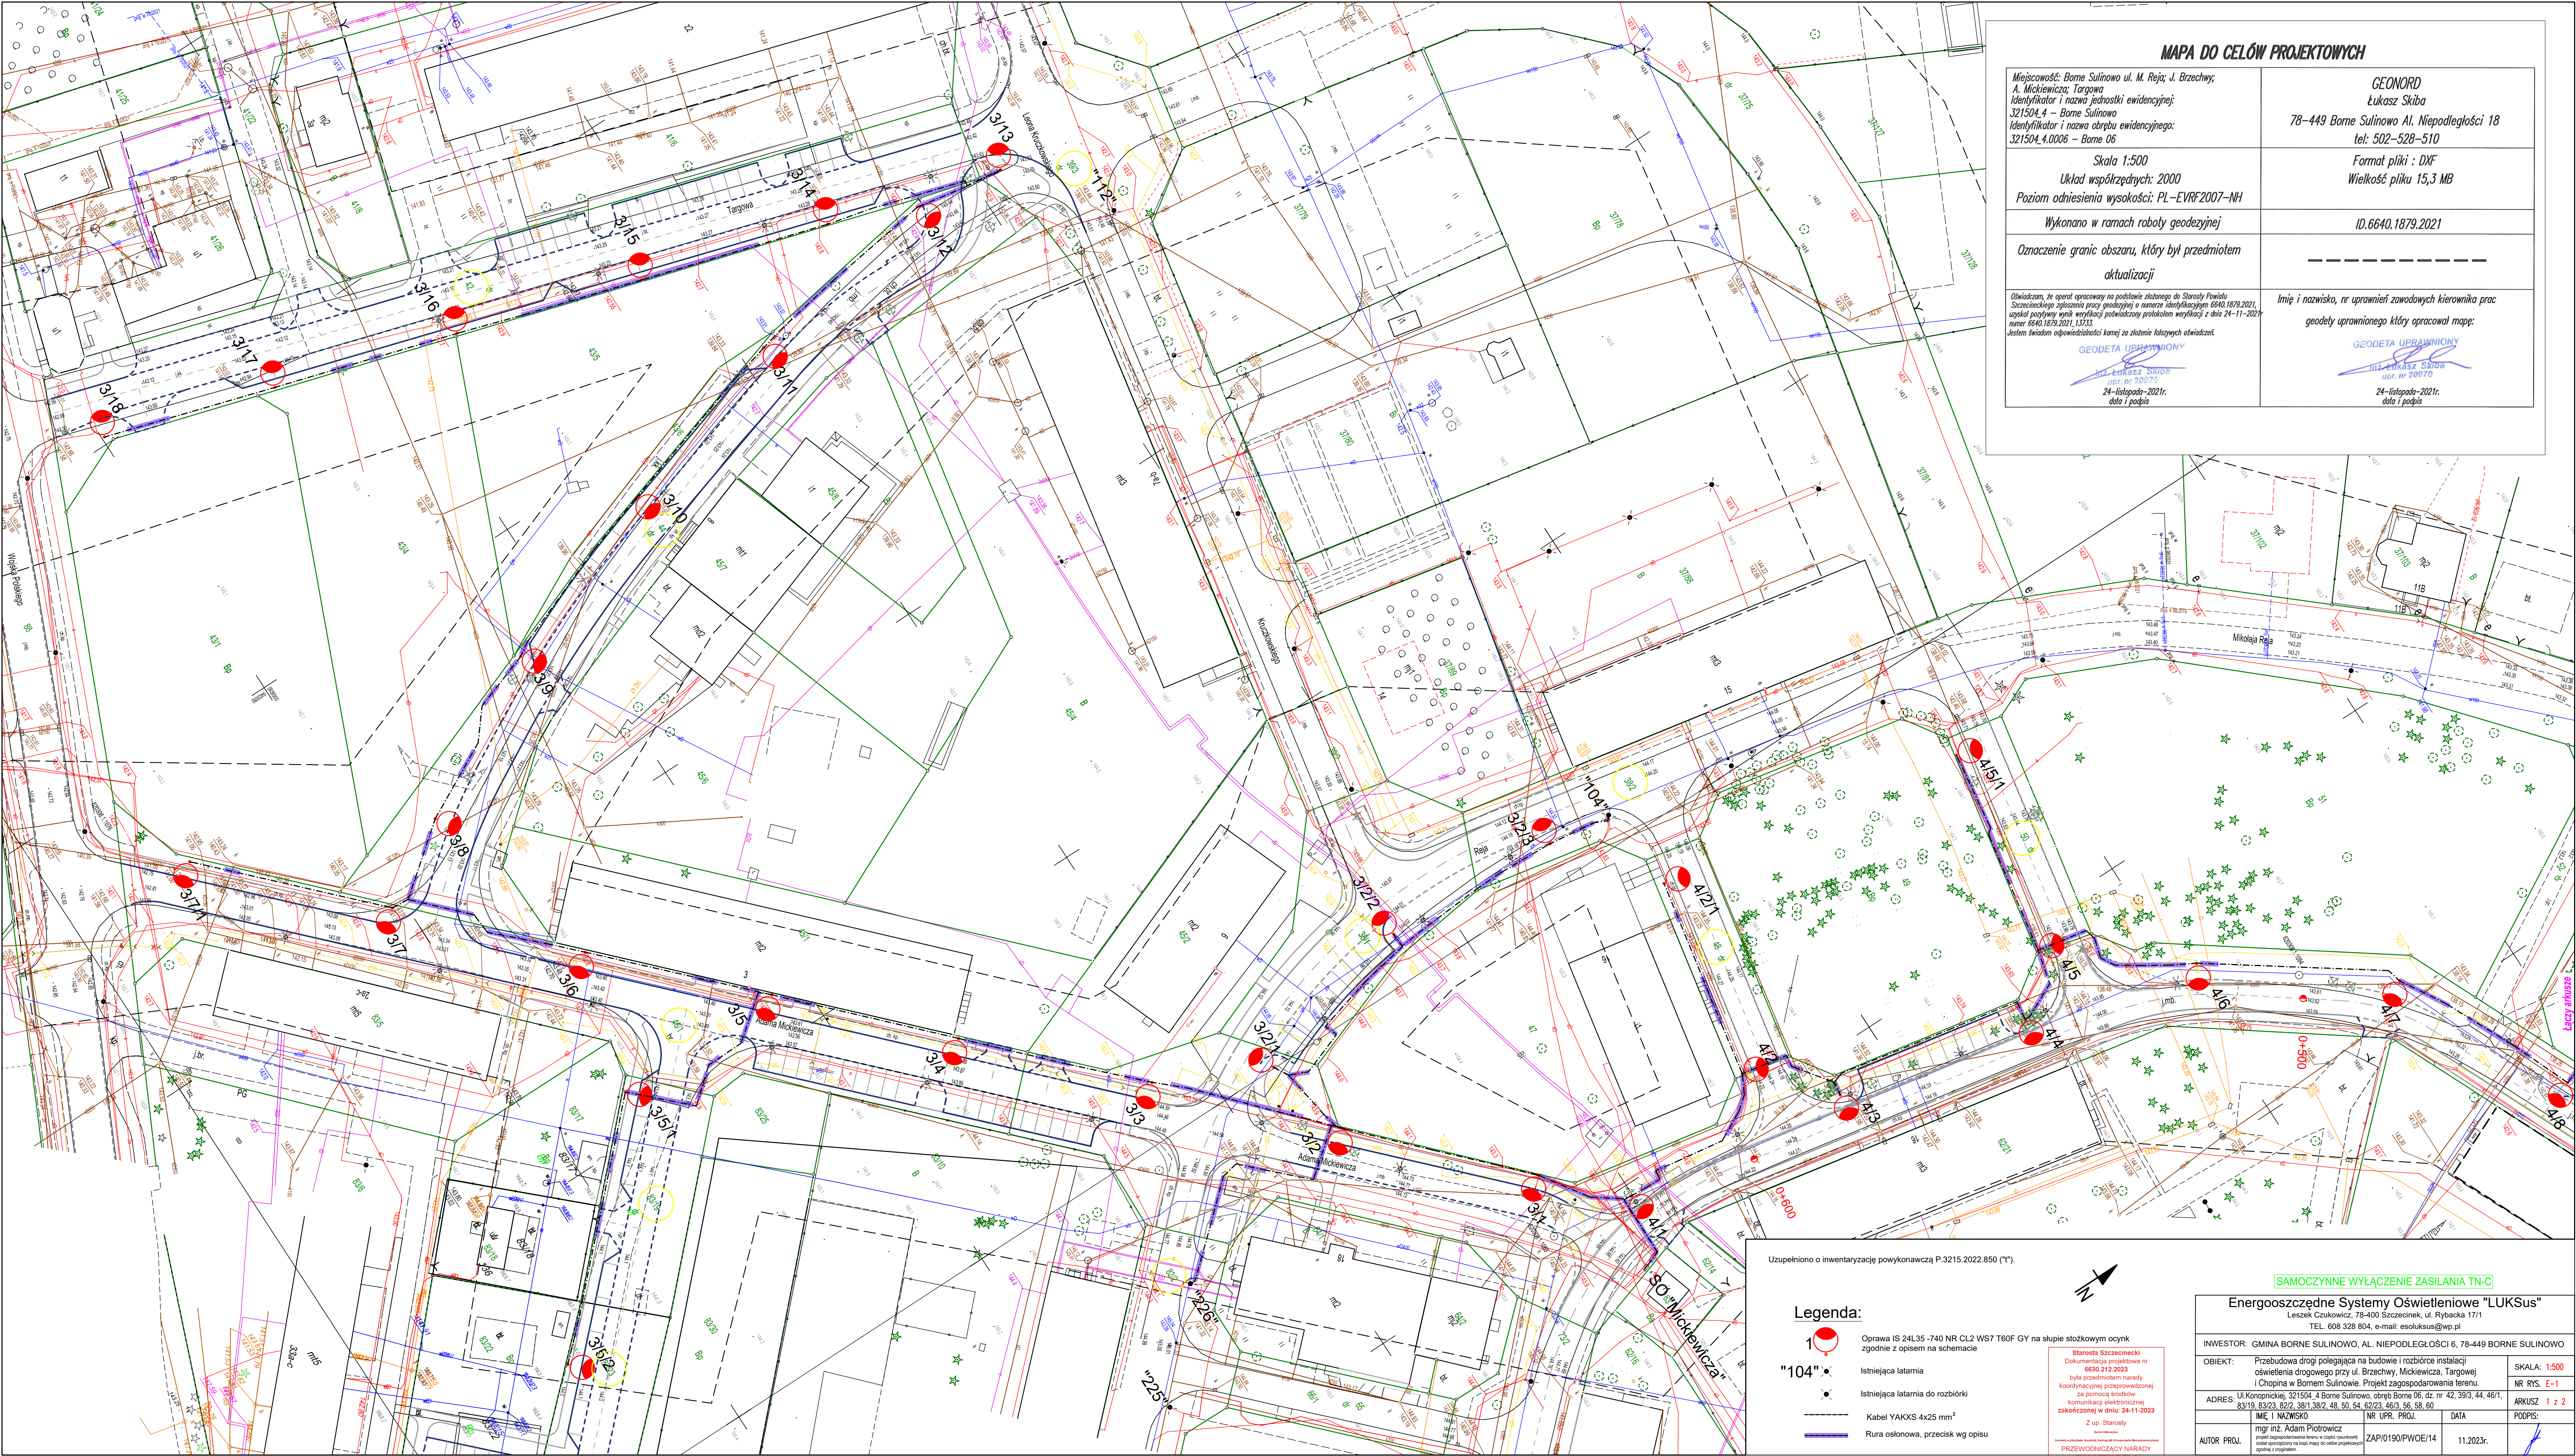

MAPA DO CELÓW PROJEKTOWYCH

Miejscowość: Borne Sulinowo ul. M. Reja, J. Brzechwy,
A. Mickiewicza; Targowa
Identyfikator i nazwa jednostki ewidencyjnej:
321504.4 – Borne Sulinowo
Identyfikator i nazwa obrębu ewidencyjnego:
321504.4.0006 – Borne 06

Skala 1:500
Układ współrzędnych: 2000
Poziom odniesienia wysokości: PL-EVRF2007–NH

Wykonano w ramach roboty geodezyjnej

Oznaczenie granic obszaru, który był przedmiotem aktualizacji

Oświadczam, że operę opracowywam na podstawie złożonego do Starosty Powiatu Szczecineckiego zgłoszenia pracy geodezyjnej o numerze identyfikacyjnym 6640.1879.2021, opłaty podległej wyrok wyroczni podwyższonej protokołem wyroczni z dnia 24-11-2021, numer 6640.1879.2021.13733.
Jestem świadom odpowiedzialności karnej za złożenie fałszywych oświadczeń.

GEODETA UPRAWNIONY
mgr inż. Łukasz Skiba
nr 20070
24-lisopada-2021r.
data i podpis

GEONORD
Łukasz Skiba
78-449 Borne Sulinowo Al. Niepodległości 18
tel. 502-528-510
Format pliki : DXF
Wielkość pliku 15,3 MB

ID.6640.1879.2021

Imię i nazwisko, nr uprawnień zawodowych kierownika prac
geodezyjnych uprawniających do opracowania mapy:
GEODETA UPRAWNIONY
mgr inż. Łukasz Skiba
nr 20070
24-lisopada-2021r.
data i podpis

Uzupełniono o inwentaryzację powykonawczą P.3215.2022.850 ("1").

Legenda:

- Oprawa IS 24L35-740 NR CL2 WS7 T60F GY na słupie stożkowym ocynk zgodnie z opisem na schemacie
- Istniejąca latarnia
- Istniejąca latarnia do rozbioru
- Kabel YAKXS 4x25 mm²
- Rura osłonięta, przecisk wg opisu

Starosta Szczecinecki
Dokumentacja projektowa nr
5630.212.2023
była sporządzona na podstawie
koordynacyjnej przeprowadzonej
za pomocą środków
komunikacji elektronicznej
zakończoną w dniu: 24-11-2023
Z upr. Starosty

PRZEWODNICZĄCY NARADY
KOORDYNATOR

SAMOCZYNNE WYŁĄCZENIE ZASILANIA TN-C

Energoozczędne Systemy Oświetleniowe "LUKSus"
Leszek Czulkowicz, 78-400 Szczecinek, ul. Rybacka 17/1
TEL. 608 328 804, e-mail: esoluksus@wp.pl

INWESTOR: GMINA BORNE SULINOWO, AL. NIEPODLEGŁOŚCI 6, 78-449 BORNE SULINOWO

OBJEKT: Przebudowa drogi polegająca na budowie i rozbiorze instalacji oświetlenia drogowego przy ul. Brzechwy, Mickiewicza, Targowej i Chopina w Borne Sulinowie. Projekt zagospodarowania terenu.

ADRES: Ul. Konopnickiej, 321504.4 Borne Sulinowo, obręb Borne 06, dz. nr 42, 39/3, 44, 46/1, 83/19, 83/23, 82/2, 39/1, 38/2, 48, 50, 54, 82/23, 46/3, 56, 58, 60

AUTOR PROJ. mgr inż. Adam Piotrowicz
PRZEWODNICZĄCY NARADY ZAP/0190/PW/OE/14
KOORDYNATOR

SKALA: 1:500
NR RYS. E-1
ARKUSZ 1 z 2
DATA 11.2023r.