


Projekt zagospodarowania terenu

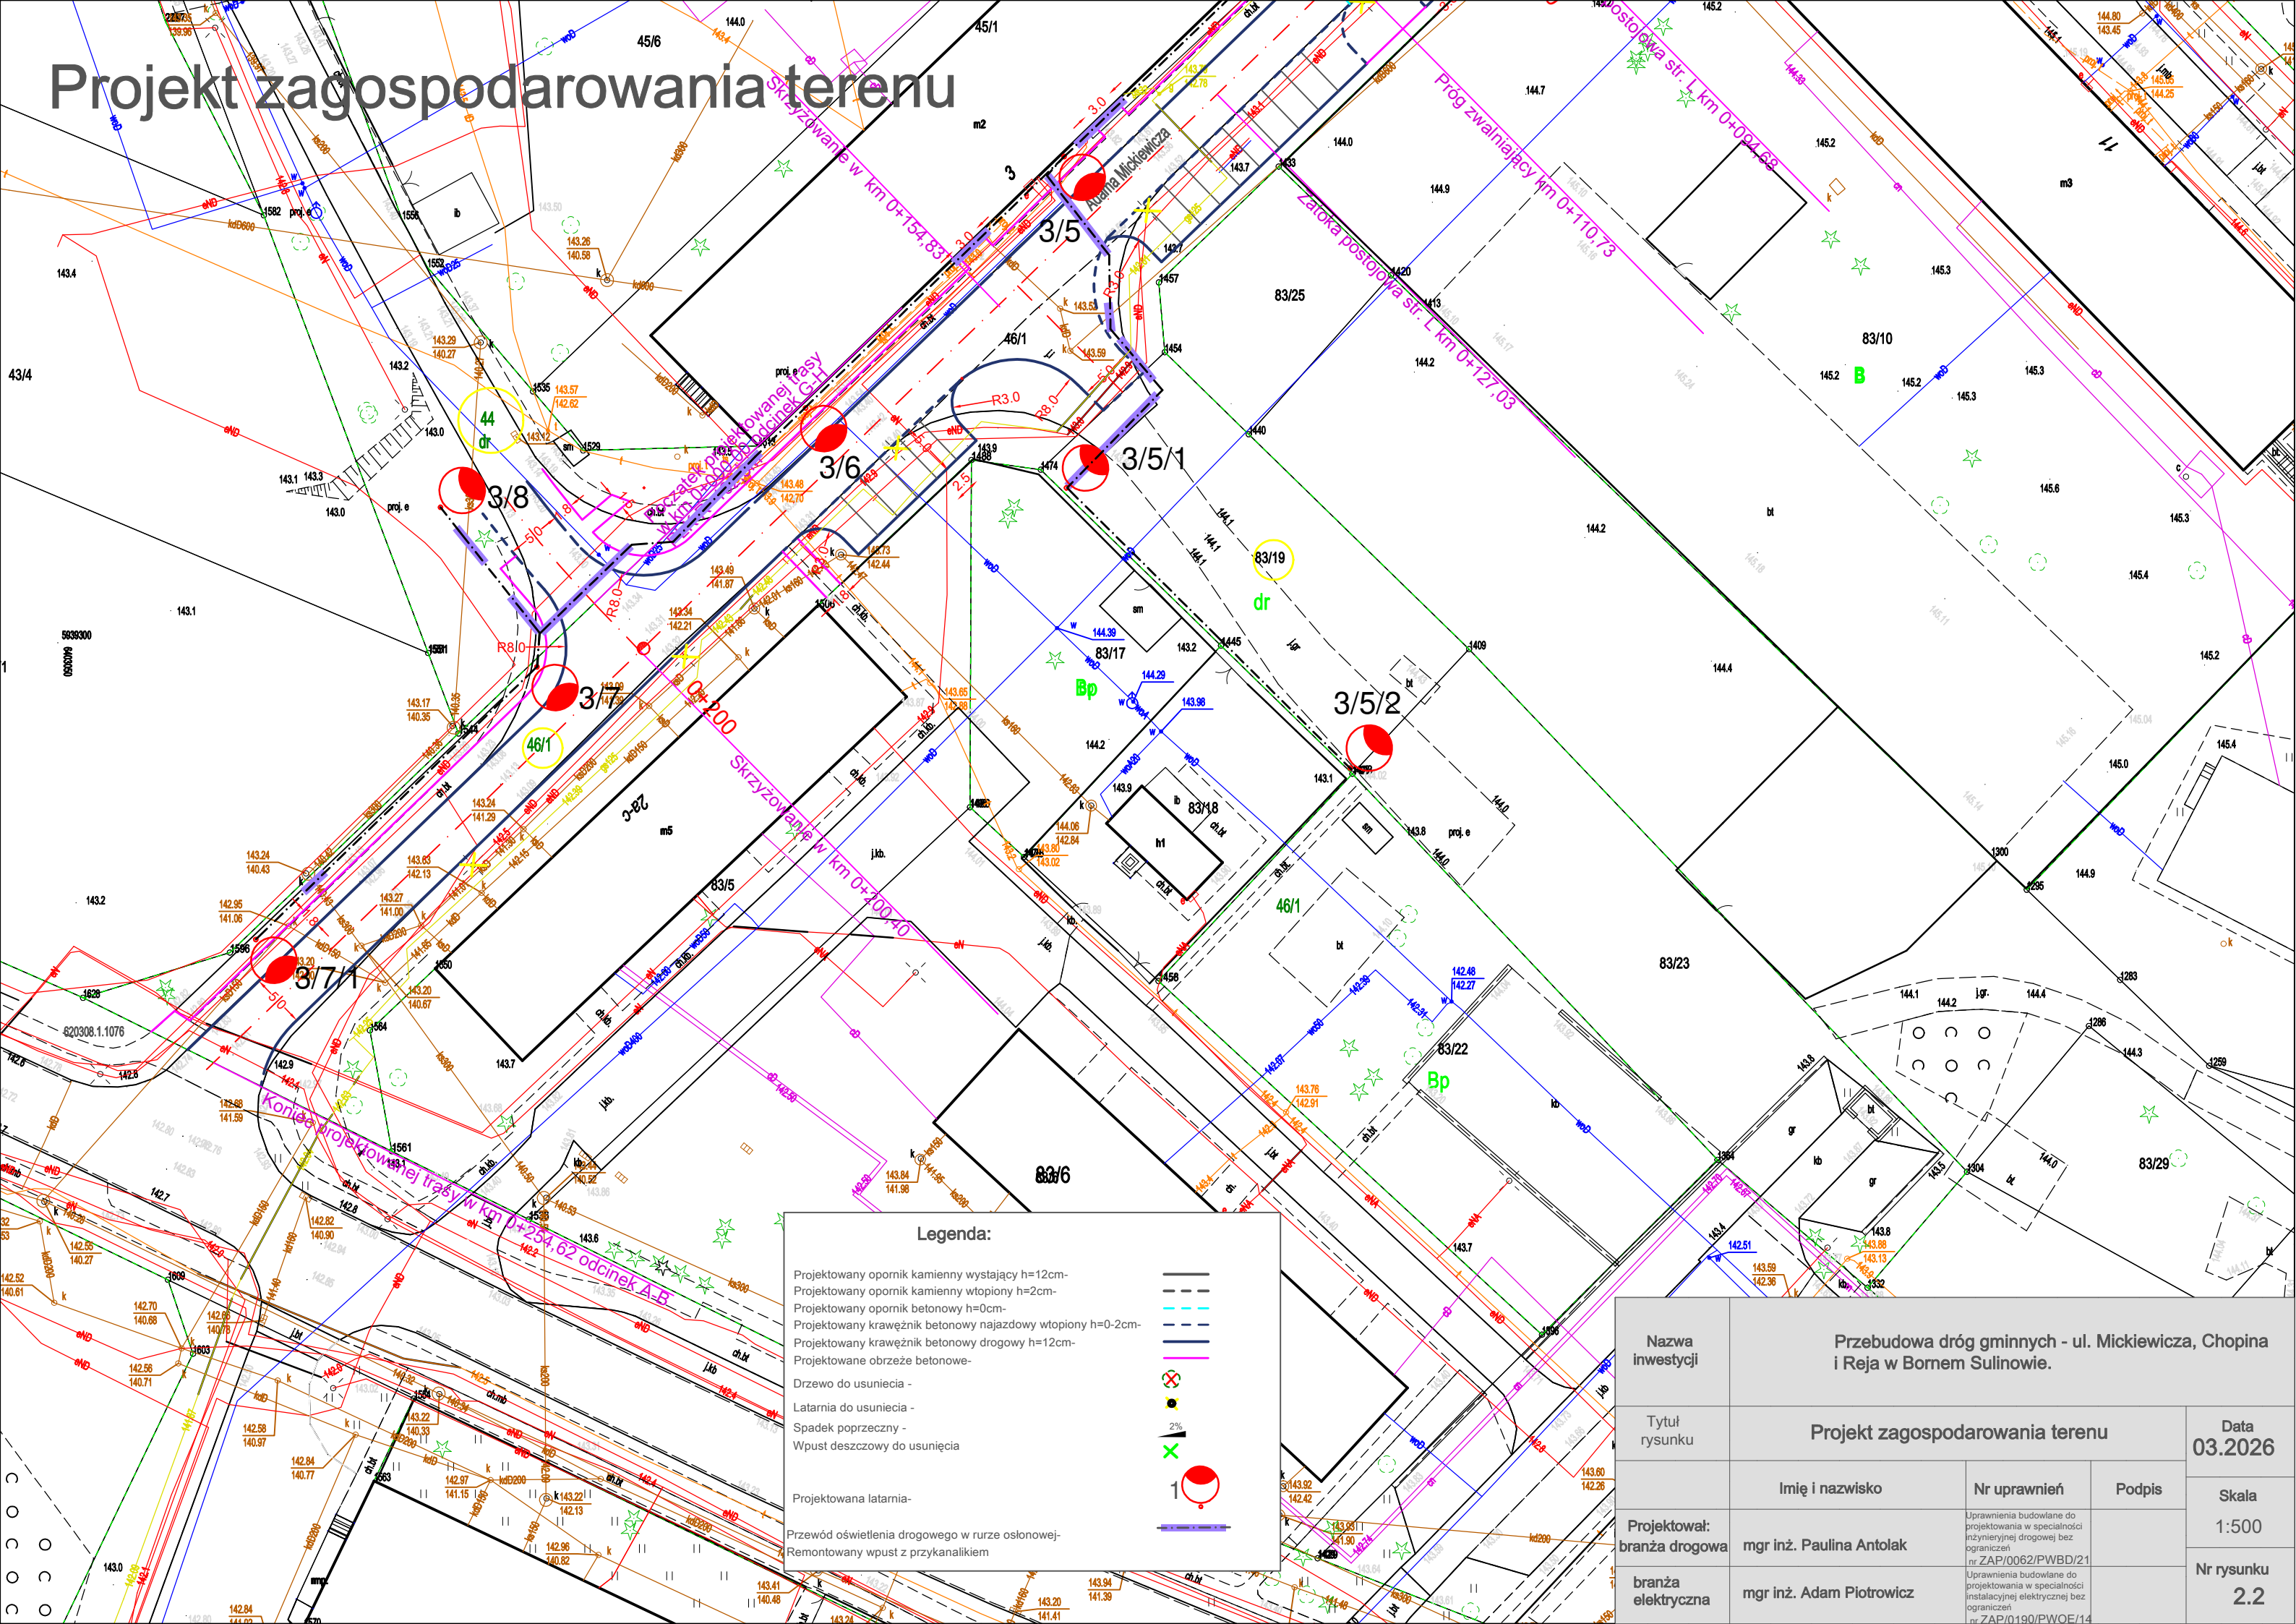

Nazwa inwestycji	Przebudowa dróg gminnych - ul. Mickiewicza, Chopina i Reja w Bornem Sulinowie.		
Tytuł rysunku	Projekt zagospodarowania terenu		Data 03.2026
	Imię i nazwisko	Nr uprawnień	Podpis
Projektował: branża drogowa	mgr inż. Paulina Antolak	Uprawnienia budowlane do projektowania w specjalności inżynierskiej drogowej bez ograniczeń nr ZAP/0062/PWBD/21	Skala 1:500
branża elektryczna	mgr inż. Adam Piotrowicz	Uprawnienia budowlane do projektowania w specjalności instalacyjnej elektrycznej bez ograniczeń nr ZAP/0190/PWOE/14	Nr rysunku 2.2