
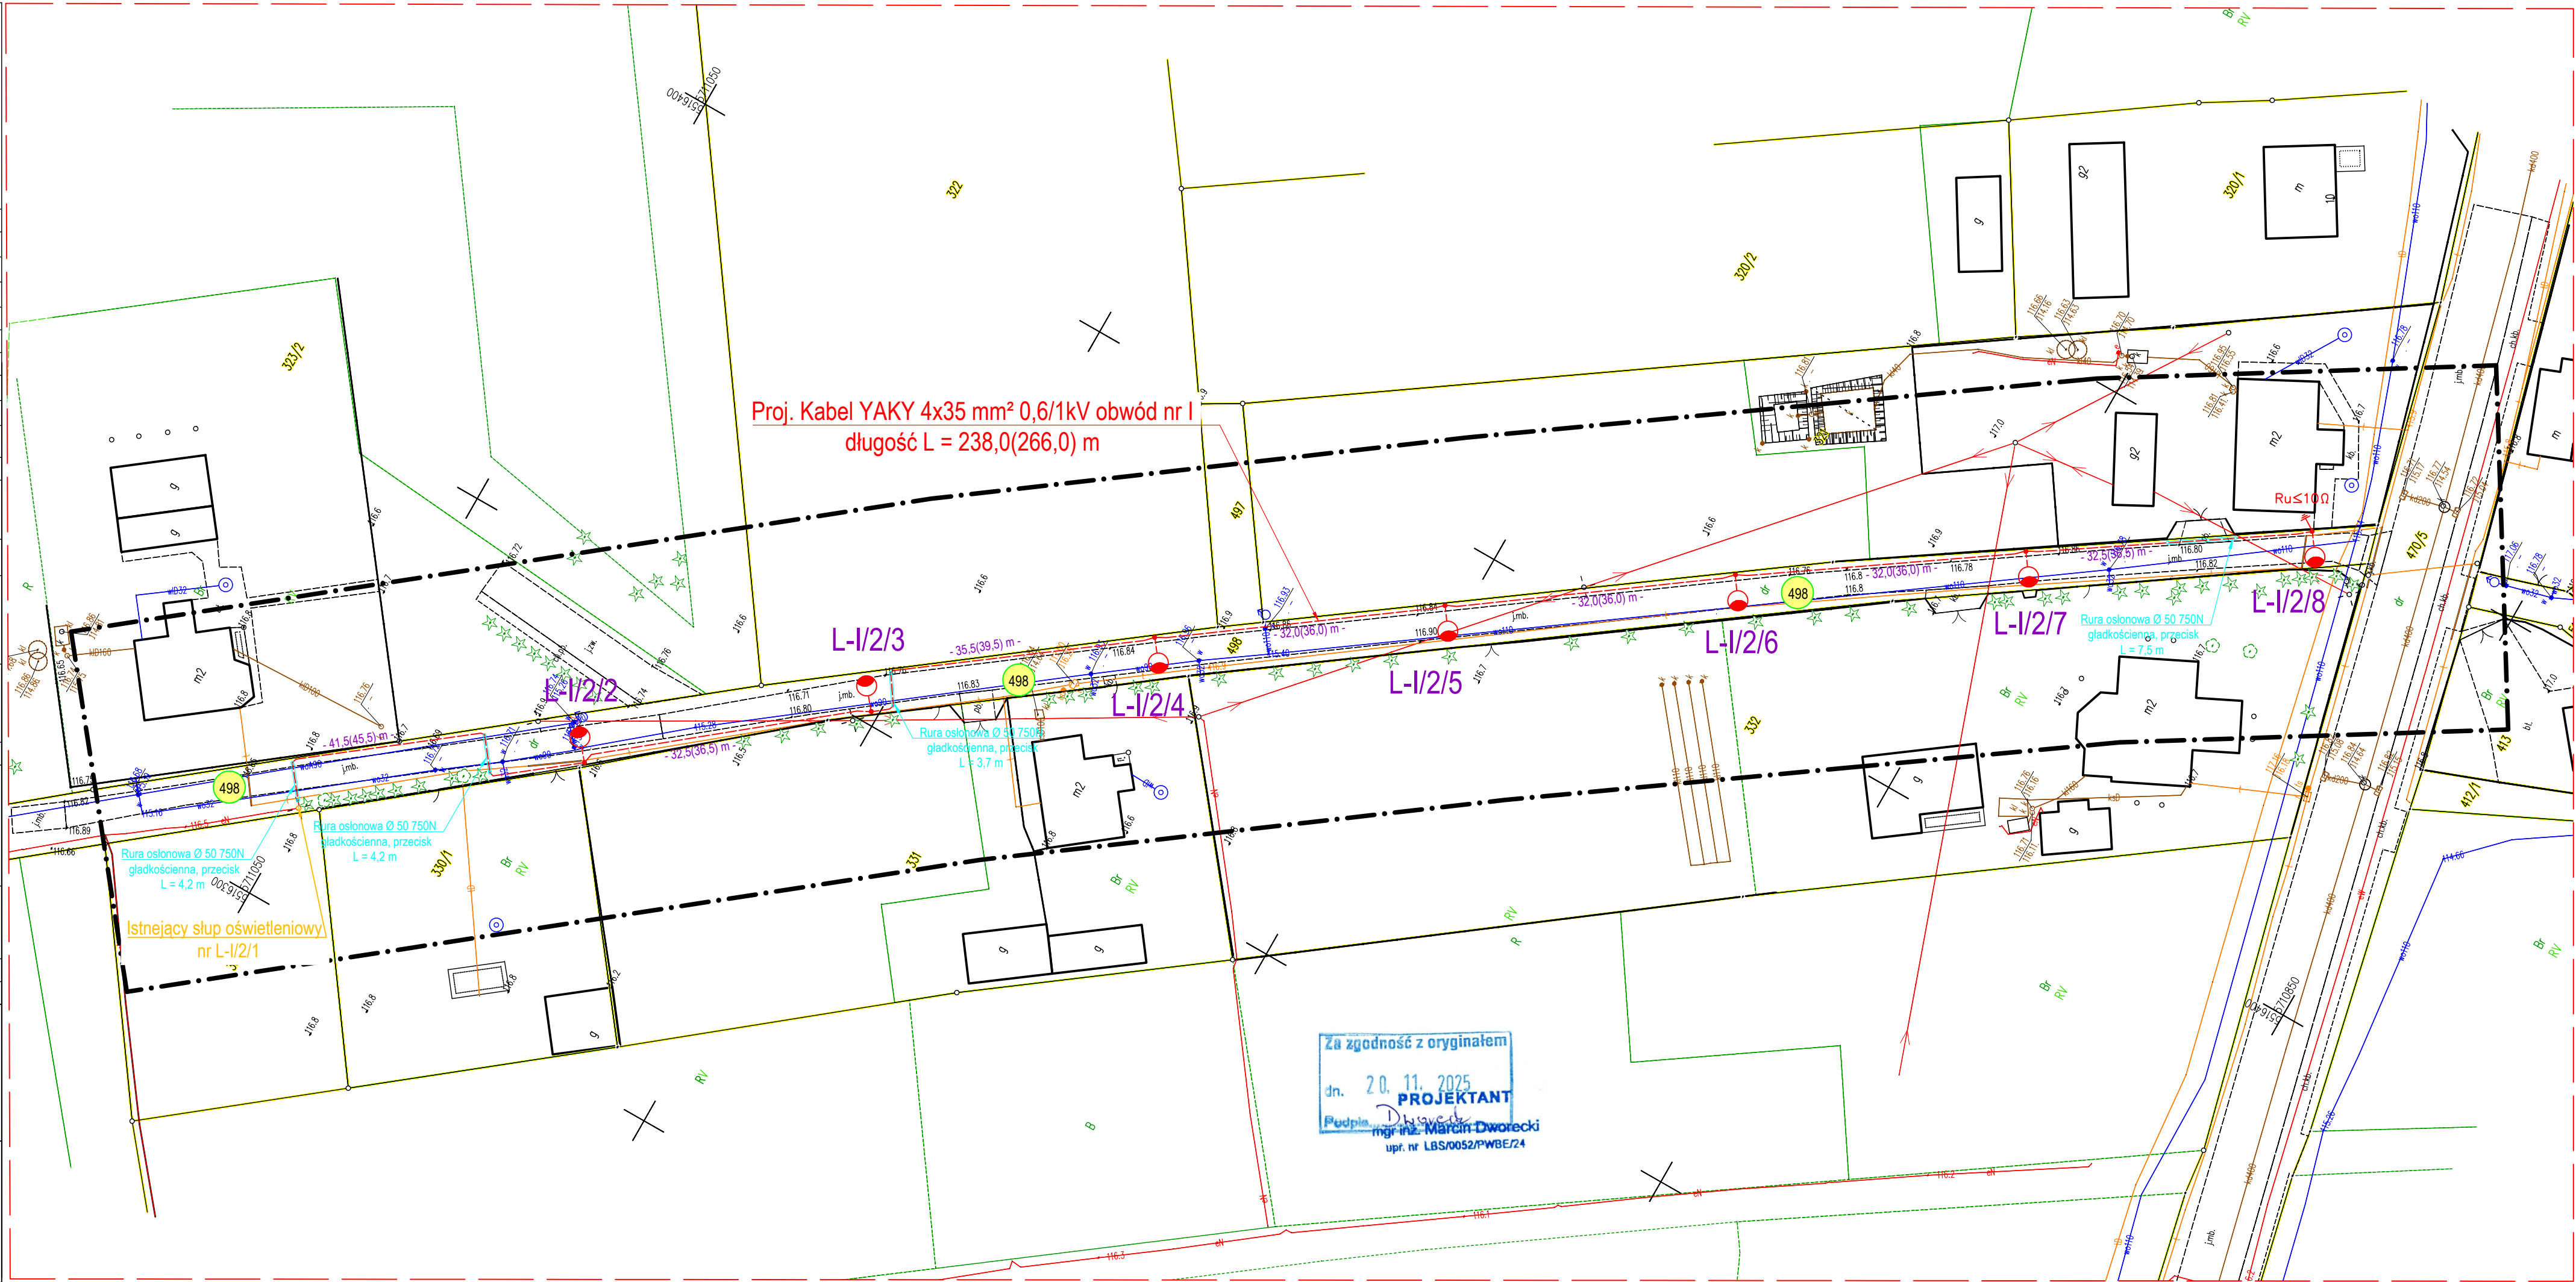


MAPA DO CELÓW PROJEKTOWYCH		
SKALA 1:500		
Nazwa miejscowości	CZERNA	
Działka	498	
Jednostka ewidencyjna	identyfikator	081004_5
	nazwa	Hłowa–Obszar Wiejski
Obręb ewidencyjny	identyfikator	081004_5.0002
	nazwa	CZERNA
Sekcja mapy	5.158.23.21.1–16.3	
Nazwa układu współrzędnych	prostokątnych płaskich	PL–ETRF2000
	wysokości	PL–EVRF2007–NH
Oznaczenie granic obszaru, który był przedmiotem aktualizacji		
Oznaczenie i informacje o służebnościach gruntowych		nie badano
Oznaczenie i symbol konturu użytku gruntowego, który nie jest ujawniony w bazie danych ewidencji gruntów i budynków.		
Nie wyklucza się istnienia w terenie innych, nie wykazanych na niniejszej mapie urządzeń podziemnych, które nie były zgłoszone do inwentaryzacji lub o których brak informacji branż.		
Granice i numery działek naniesiono na podstawie mapy ewidencyjnej. Dane dotyczące granic działek pochodzą z pomiarów bezpośrednich w terenie i spełniają pod względem dokładności kryteria obowiązujących standardów technicznych.		
Poświadczam, że niniejszy dokument został opracowany w wyniku prac geodezyjnych i kartograficznych, których rezultaty zawiera pozytywnie zweryfikowany raport techniczny. Jednocześnie informuję, że jestem świadomy odpowiedzialności karnej za złożenie fałszywego oświadczenia.		
Organ służby geodezyjnej, który otrzymał zgłoszenie.	Starosta Żagański	
Nr oraz data sporządzenia dokumentu zawierającego wynik pozytywnej weryfikacji	Protokół Weryfikacji Nr G.6640.1399.2025_16901 z dnia 18–11–2025	
Imię i nazwisko oraz nr uprawnień zawodowych kierownika prac	Szymon Michen nr upr.19214	
Identyfikator zgłoszenia prac geodezyjnych	G.6640.1399.2025	
Data opracowania mapy	12–11–2025	
 DOMIAR GEODETA UPRAWNIENIY SZYMON MICHEN 68-208 ŁĘKNICA UL.BIAŁA 39 tel. 608022570 NIP: 9241429815 REGON: 971188322 Nr uprawnień: 19214 nazwa wykonawcy prac		
GEODETA UPRAWNIENIY Szymon Michen uprawnienia nr 19214 ul.Koscielna 2c3 68-130 Gozdnicza NIP 9241429815 tel 608022570		
imię i nazwisko, nr uprawnień kierownika prac		

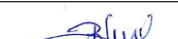

	Projektowane słupy oświetleniowe stalowe ocynkowane stożkowe o wysokości $h = 6$ m, montowane na fundamentach prefabrykowanych. Montaż oprawy bezpośrednio na słupie. Oprawy oświetleniowe LED 24,5 W, 4000K, II klasa ochronności, kąt nachylenia oprawy 5°, IP 66, wyposażone w zasilacz zaprogramowany na obniżenie natężenia oświetlenia o 30% w godzinach od 0:00 do 5:00.
	Projektowany kabel oświetlenia drogowego YAKY 4x35 mm² 0,6/1kV. Obwód nr I – YAKY 4x35 mm² długość kabla $L(L_c) = 238,0$ m(266,0 m).
	Działki objęte opracowaniem i granice
	Rury osłonowe

PRACOWNIA PROJEKTOWA Przedsiębiorstwo Projektowo Usługowo Handlowe MD Aleja Wojska Polskiego 130d, 68-200 Żary		Kala: 1:500
Projektant: mgr inż. Marcin Dworecki	Podpis: 	data oprac. listopad 2025
Sprawdzający: mgr inż. Bogusław Dworecki	Podpis: 	data oprac. listopad 2025
Investor:	Gmina Iłowa ul. Żeromskiego 27, 68-120 Iłowa	
Obiekt:	Budowa oświetlenia drogowego Czarna działka 498. Sieć elektroenergetyczna kablowa niskiego napięcia – 0,4 kV.	
Adres:	Czarna gmina Iłowa, działka nr 498 obręb 0002 Czarna, jednostka ewidencyjna 081004_5 Iłowa obszar wiejski.	
Nazwa rysunku:	PROJEKT ZAGOSPODAROWANIA TERENU	Rys. nr 1