

MAPA DO CELÓW PROJEKTOWYCH
SKALA 1:500

Nazwa miejscowości		CZYŻÓWEK	
Dziłka		21/2 ; 78/2 ; 78/3 i w zakresie	
Jednostka ewidencyjna	identyfikator	081004_5	
	nazwa	Iłowa-Obszar Wiejski	
Obręb ewidencyjny	identyfikator	081004_5.0003	
	nazwa	Czyżówek	
Sekcja mapy		5.157.22.07.4-08.3-13.1	
Nazwa układu współrzędnych	prostokątnych płaskich	PL-ETRF2000	
	wysokości	PL-EVRF2007-NH	
Oznaczenie granic obszaru, który był przedmiotem aktualizacji		---	
Oznaczenie i informacje o słusznościach gruntowych		nie badano	
Oznaczenie i symbol konturu użytku gruntowego, który nie jest ujawniony w bazie danych ewidencyjnych gruntów i budynków.			
Nie wyklucza się istnienia w terenie innych, nie wykazanych na niniejszej mapie urządzeń podziemnych, które nie były zgłoszone do inwentaryzacji lub o których brak informacji brzo.			
Granice i numery działek naniesiono na podstawie mapy ewidencyjnej.			
Dane dotyczące granic działek ewidencyjnych spełniają pod względem dokładności kryteria obowiązujących standardów technicznych.			
Pświadczam, że niniejszy dokument został opracowany w wyniku prac geodezyjnych i kartograficznych, których rezultaty zawiera pozytywnie zweryfikowany operat techniczny. Jednocześnie informuję, że jestem świadomy odpowiedzialności karnej za złożenie fałszywego oświadczenia.			
Organ służby geodezyjnej, który otrzymał zgłoszenie.		Starosta Żagański	
Nr oraz data sporządzenia dokumentu zawierającego wynik pozytywnej weryfikacji		Protokół Weryfikacji Nr G.6640.1382.2024_15289 z dnia 13-11-2024	
Imię i nazwisko oraz nr uprawnień zawodowych kierownika prac		Szymon Michen nr upr.19214	
Identyfikator zgłoszenia prac geodezyjnych		G.6640.1382.2024	
Data opracowania mapy		31-10-2024	


MICHEN

DOMIAR GEODETA UPRAWNIENIOWY SZYMON MICHEN
68-208 ŁĘKONICA UL.BIALA 39
tel. 608022570
NIP: 9241429815 REGON: 971188322
Nr uprawnień: 19214
nazwa wykonawcy prac

GEODETA UPRAWNIOWY

Szymon Michen
uprawnienia nr 19214
ul.Kościełana 2c3 68-130 Gostówiec
NIP 9241429815 tel 608022570

imię i nazwisko, nr uprawnień kierownika prac

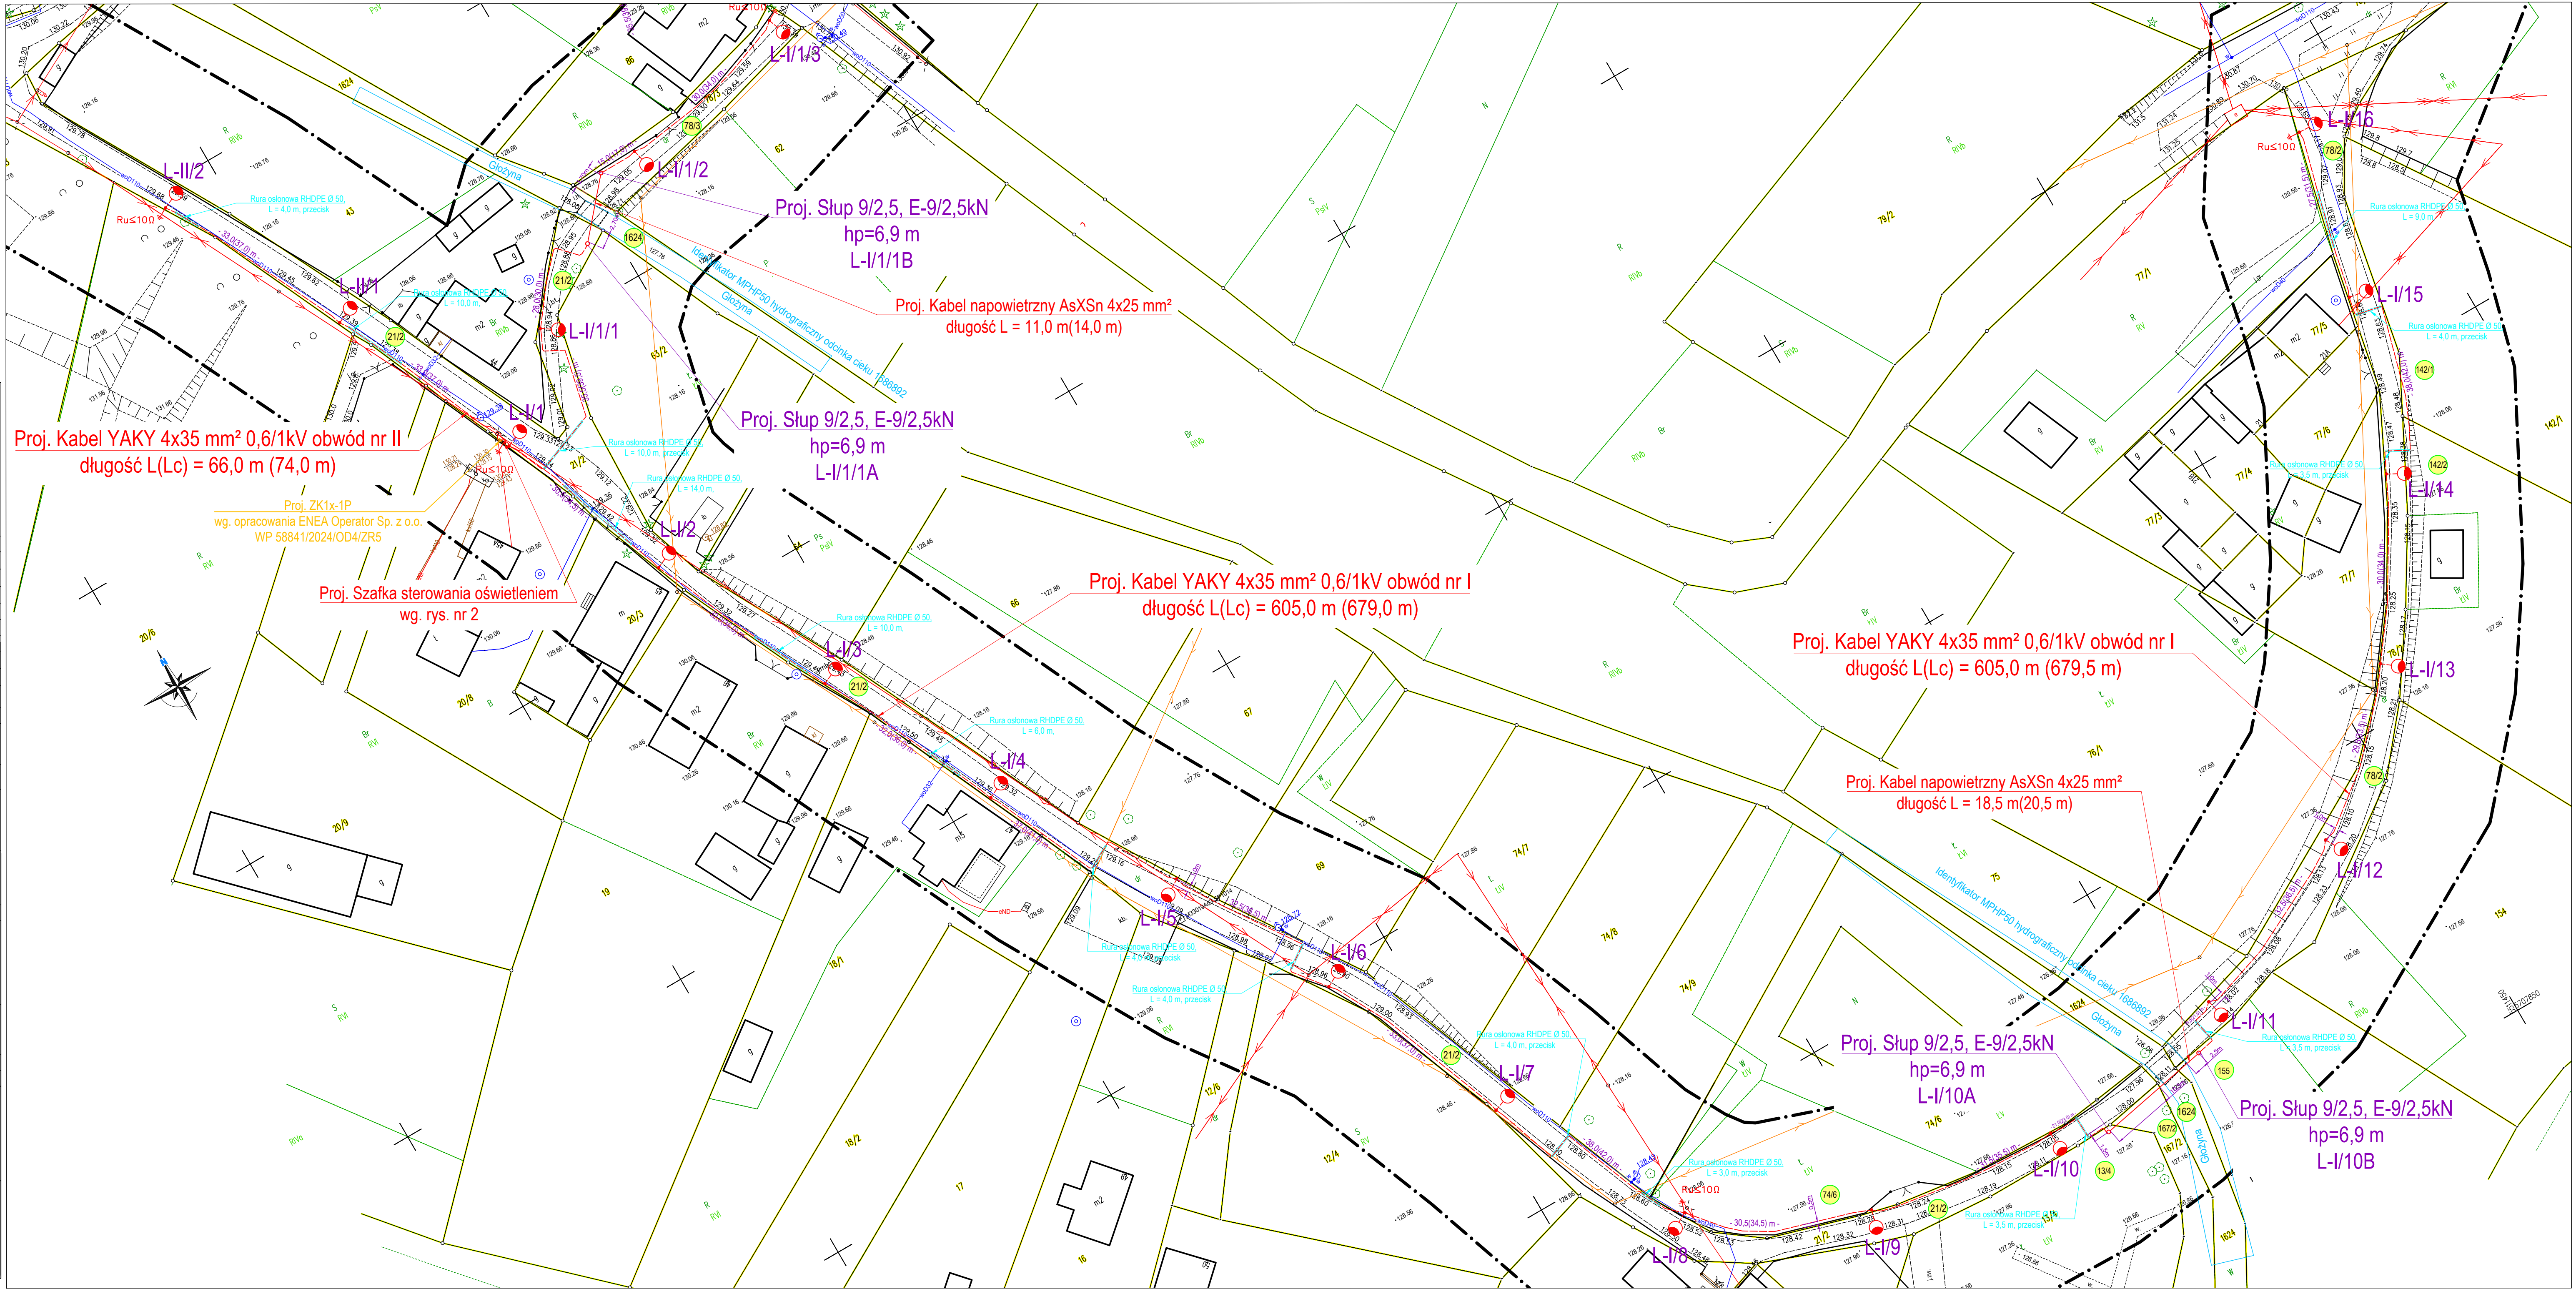

LEGENDA – OBJAŚNIENIA	
	Projektowane słupy oświetleniowe stalowe ocynkowane stożkowe wysokości h = 6 m, montowane na fundamentach prefabrykowanych. Montaż oprawy bezpośrednio na słupie. Oprawy oświetleniowe LED 27 W, 4000K, II klasa ochronności. Oprawy wyposażone w programowalny zasłask obniżający natężenie oświetlenia o 30% w godzinach od 0:00 do 5:00.
	Projektowany kabel oświetlenia drogowego YAKY 4x35 mm² 0,6/1kV. Obwód nr I – YAKY 4x35 mm² długość kabla L(Lc) = 605,0 m (679,0 m). Obwód nr II – YAKY 4x35 mm² długość kabla L(Lc) = 66,0(74,0) m.
	Projektowany odcinek napowietrzny AsXSnn 4x25 mm² L(Lc)= 29,5(34,5)m, słupy E/9,2,5kN – 4 komplety.
	Dziłki objęte opracowaniem i granice
	Rury osłonowe

PRACOWNIA PROJEKTOWA Przedsiębiorstwo Projektowo Usługowo Handlowe MD Aleja Wojska Polskiego 130d, 68-200 Żary		Skala: 1:500	
Projektant: mgr inż. Bogusław Dworecki	Podpis: 	data opracowania: grudzień 2024	nr uprawnień: LBS/0004/PW08/13
Sprawdzający: mgr inż. Krzysztof Mańkowski	Podpis: 	data opracowania: grudzień 2024	nr uprawnień: LBS/0000/PW08/10
Opracował: mgr inż. Marcin Dworecki	Podpis: 	data opracowania: grudzień 2024	Asystent projektanta
Inwestor: Gmina Iłowa, ul. Żeromskiego 27, 68-120 Iłowa			
Objekt: Budowa oświetlenia drogowego Czyżówek działka nr 21/2. Sieć elektroenergetyczna kablowa niskiego napięcia – 0,4 kV.			
Adres: Czyżówek działka nr 78/2, 142/1, 142/2, 155, 1624, 167/2, 13/4, 74/6, 21/2, 78/3 obręb 0003 Czyżówek, jednostka ewidencyjna 081004_5 Iłowa obszar wiejski.			
Nazwa rysunku: PLAN ZAGOSPODAROWANIA TERENU		Rys. nr 1	