


MAPA DO CELÓW PROJEKTOWYCH
SKALA 1:500

Nazwa miejscowości		CZYŻÓWEK	
Dziółka		21/2 ; 78/2 ; 78/3 i w zakresie	
Jednostka ewidencyjna	identyfikator	081004_5	
	nazwa	Iłowa-Obszar Wiejski	
Obręb ewidencyjny	identyfikator	081004_5.0003	
	nazwa	Czyżówek	
Sekcja mapy		5.157.22.07.4-08.3-13.1	
Nazwa układu współrzędnych	prostokątnych płaskich	PL-ETRF2000	
	wysokości	PL-EVRF2007-NH	
Oznaczenie granic obszaru, który był przedmiotem aktualizacji		---	
Oznaczenie i informacje o słusznościach gruntowych		nie badano	
Oznaczenie i symbol konturu użytku gruntowego, który nie jest ujawniony w bazie danych ewidencji gruntów i budynków			
Nie wyklucza się istnienia w terenie innych, nie wykazanych na niniejszej mapie urządzeń podziemnych, które nie były zgłoszone do inwentaryzacji lub o których brak informacji brzoż. Granice i numery działek naniesiono na podstawie mapy ewidencyjnej.			
Dane dotyczące granic działek ewidencyjnych spełniają pod względem dokładności kryteria obowiązujących standardów technicznych.			
Pświadczam, że niniejszy dokument został opracowany w wyniku prac geodezyjnych i kartograficznych, których rezultaty zawiera pozytywnie zweryfikowany operat techniczny. Jednocześnie informuję, że jestem świadomy odpowiedzialności karnej za złożenie fałszywego oświadczenia.			
Organ służby geodezyjnej, który otrzymał zgłoszenie.	Starosta Żagański		
Nr oraz data sporządzenia dokumentu zawierającego wynik pozytywnej weryfikacji	Protokół Weryfikacji Nr G.6640.1382.2024_15289 z dnia 13-11-2024		
Imię i nazwisko oraz nr uprawnień zawodowych kierownika prac	Szymon Michen nr upr.19214		
Identyfikator zgłoszenia prac geodezyjnych	G.6640.1382.2024		
Data opracowania mapy	31-10-2024		
MICHEN DOMINAR GEODETA UPRAWNIOWY Szymon MICHEN 68-208 ŁĘKNICA UL.BIALA 39 tel. 608022570 NIP: 9241429815 REGON: 971188322 Nr uprawnień: 19214 nazwa wykonawcy prac GEODETA UPRAWNIOWY Szymon Michen uprawnienia nr 19214 ul.Kościełana 2c3 68-130 Gostówiec NIP 6241429815 tel 608022570 imię i nazwisko, nr uprawnień kierownika prac			

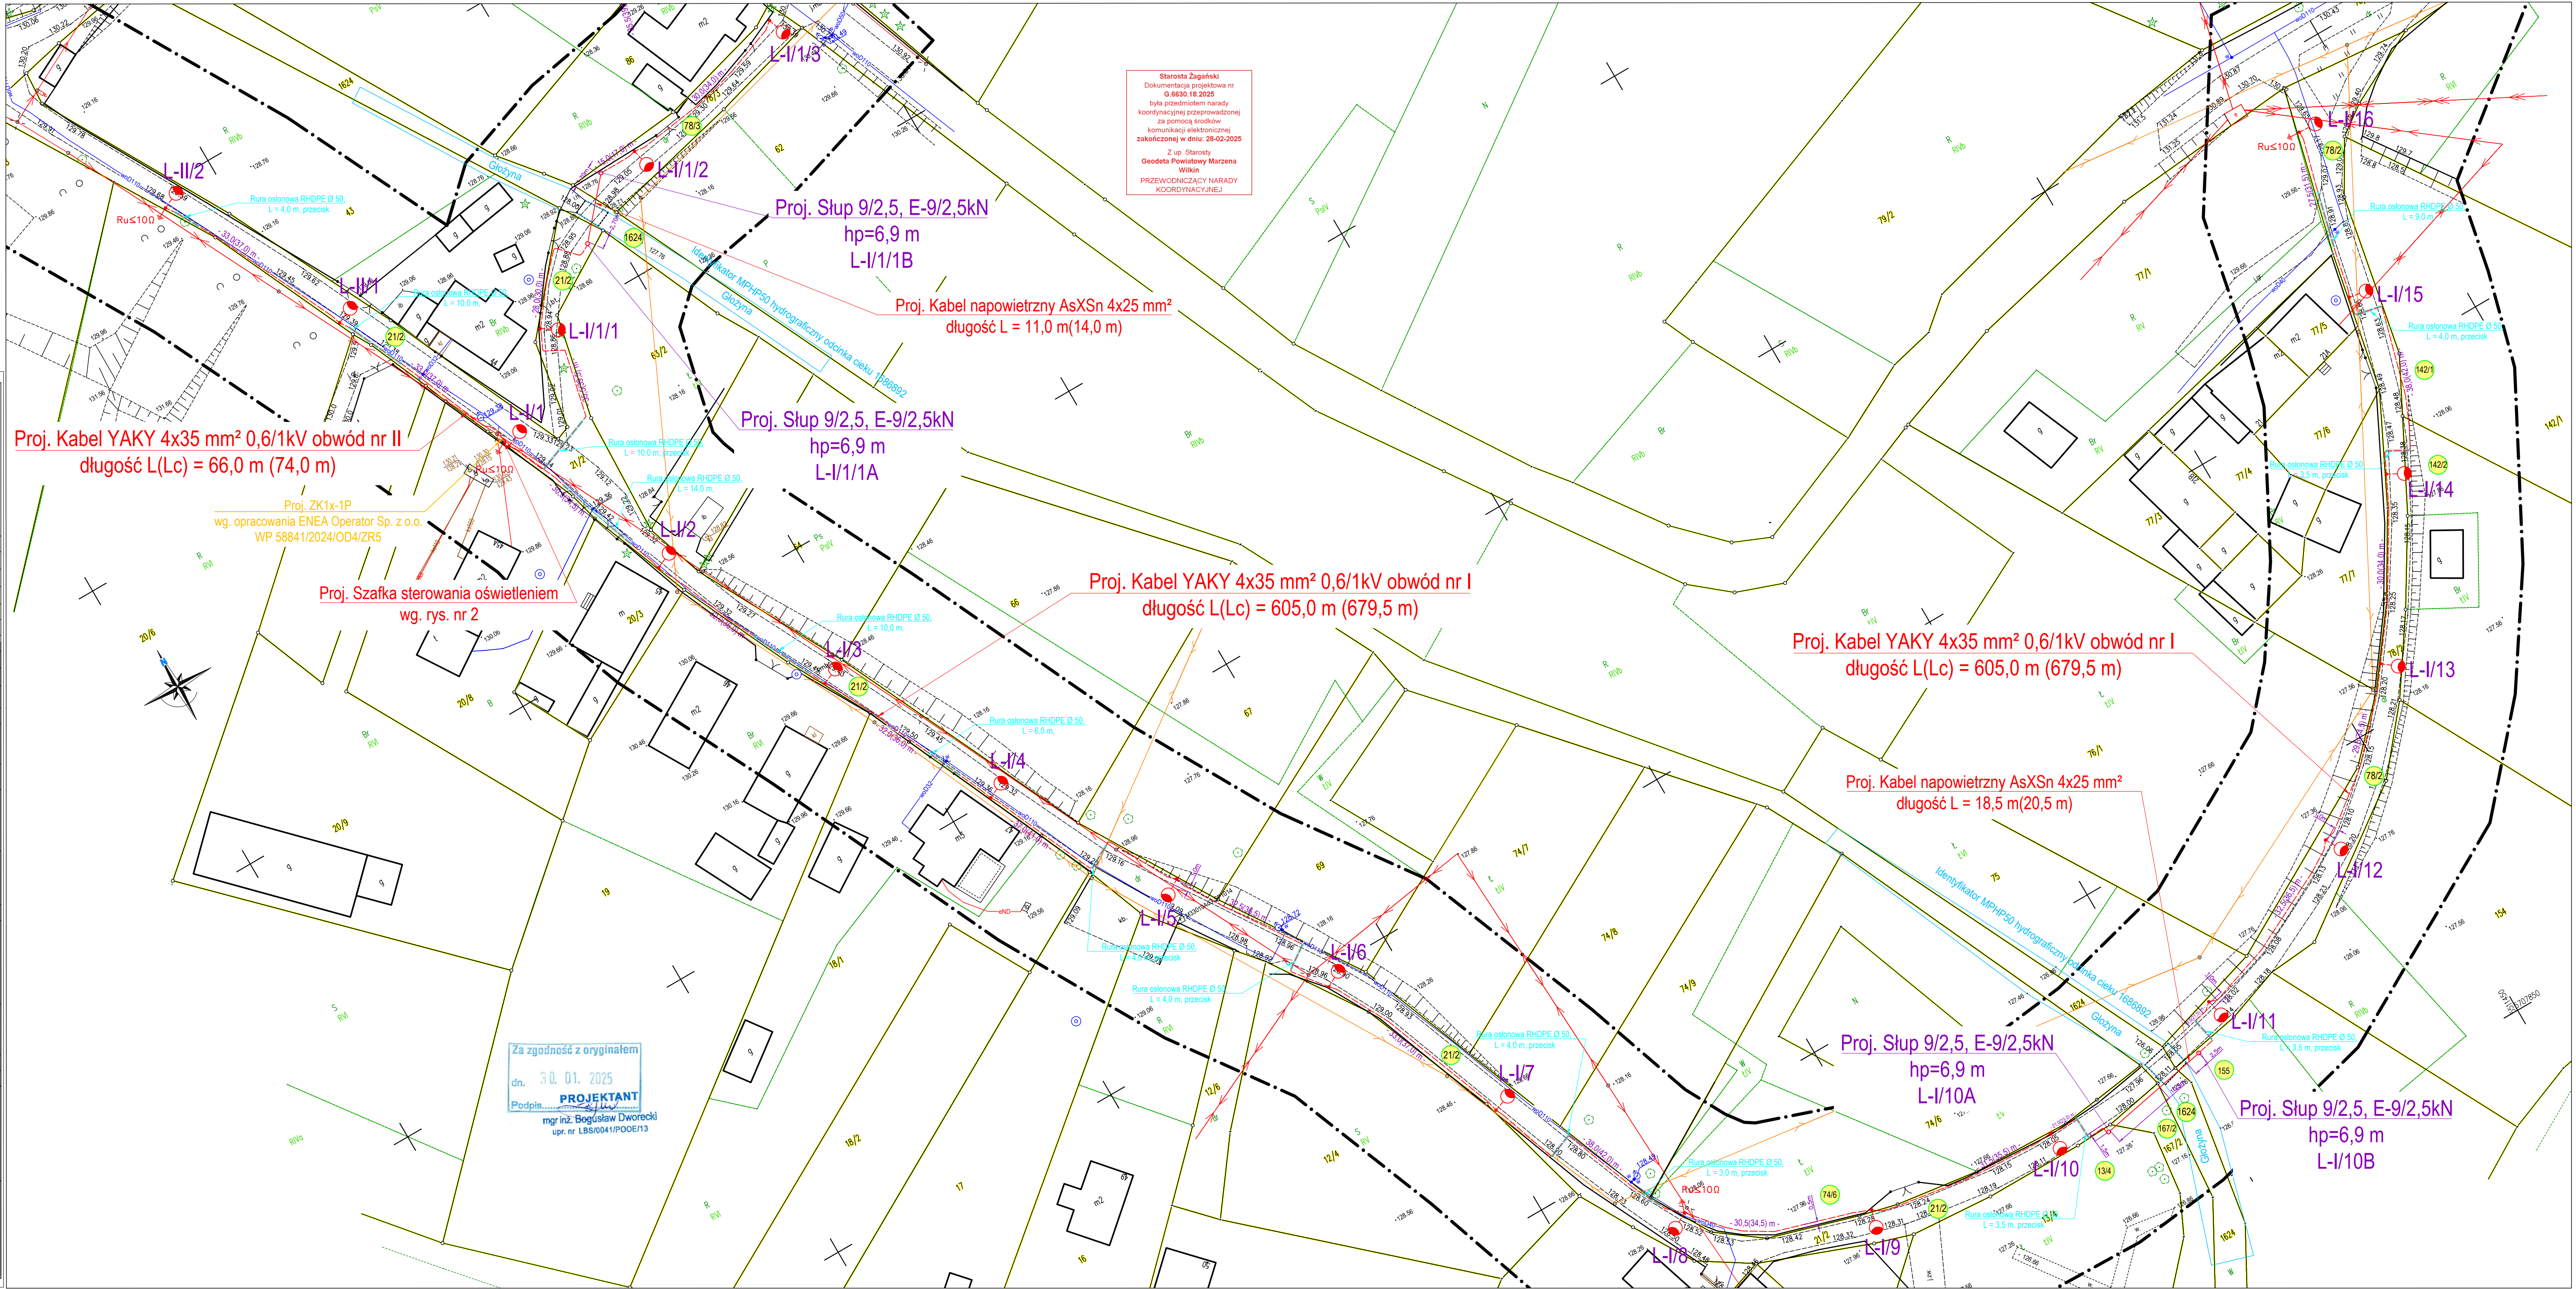

LEGENDA – OBJAŚNIENIA	
	Projektowane słupy oświetleniowe stalowe ocynkowane stożkowe wysokości h = 6 m, montowane na fundamentach prefabrykowanych. Montaż oprawy bezpośrednio na słupie. Oprawy oświetleniowe LED 27 W, 4000K, II klasa ochronności. Oprawy wyposażone w programowalny zasilacz obniżający natężenie oświetlenia o 30% w godzinach od 0:00 do 5:00.
	Projektowany kabel oświetlenia drogowego YAKY 4x35 mm² 0,6/1kV. Obwód nr I – YAKY 4x35 mm² długość kabla L(Lc) = 605,0 m (679,5 m). Obwód nr II – YAKY 4x35 mm² długość kabla L(Lc) = 66,0(74,0) m.
	Działki objęte opracowaniem i granice
	Rury osłonowe

PRACOWNIA PROJEKTOWA Przedsiębiorstwo Projektowo Usługowo Handlowe MD Aleja Wojska Polskiego 130d, 68-200 Żary		Skala: 1:500
Projektant: mgr inż. Bogusław Dworecki	Podpis: 	data opracowania: grudzień 2024
Sprzedaż: mgr inż. Krzysztof Mańkowski	Podpis: 	nr uprawnień: LBS/0004/PW06/13
Opracował: mgr inż. Marcin Dworecki	Podpis: 	Asystent projektanta
Investor:	Gmina Iłowa, ul. Żeromskiego 27, 68-120 Iłowa	
Objekt:	Budowa oświetlenia drogowego Czyżówek działka nr 21/2. Sieć elektroenergetyczna kablowa niskiego napięcia – 0,4 kV.	
Adres:	Czyżówek działka nr 78/2, 142/1, 142/2, 155, 1624, 167/2, 13/4, 74/6, 21/2, 78/3 obręb 0003 Czyżówek, jednostka ewidencyjna 081004_5 Iłowa obszar wiejski.	
Nazwa rysunku:	PLAN ZAGOSPODAROWANIA TERENU	
		Rys. nr 1