


MAPA DO CELÓW PROJEKTOWYCH
SKALA 1:500

Nazwa miejscowości		IŁOWA
Działka		461 ; 490 ; 485 i w zakresie
Jednostka ewidencyjna	identyfikator	081004_4
	nazwa	Iłowa-Miasto
Obręb ewidencyjny	identyfikator	081004_4.0001
	nazwa	IŁOWA
Sekcja mapy		5.157.22.14.2.1
Nazwa układu współrzędnych	prostokątnych płaskich	PL-ETRF2000
	wysokości	PL-EVRF2007-NH
Oznaczenie granic obszaru, który był przedmiotem aktualizacji		-----
Oznaczenie i informacje o służebnościach gruntowych		nie badano
Oznaczenie i symbol konturu użytku gruntowego, który nie jest ujawniony w bazie danych ewidencji gruntów i budynków.		
Nie wyklucza się istnienia w terenie innych, nie wykazanych na niniejszej mapie urządzeń podziemnych, które nie były zgłoszone do inwentaryzacji lub o których brak informacji branż.		
Granice i numery działek naniesiono na podstawie mapy ewidencyjnej. Dane dotyczące granic działek pochodzą z pomiarów bezpośrednich w terenie i spełniają pod względem dokładności kryteria obowiązujących standardów technicznych.		
Poświadczam, że niniejszy dokument został opracowany w wyniku prac geodezyjnych i kartograficznych, których rezultaty zawiera pozytywnie zweryfikowany operat techniczny. Jednocześnie informuję, że jestem świadomy odpowiedzialności karnej za złożenie fałszywego oświadczenia.		
Organ służby geodezyjnej, który otrzymał zgłoszenie.		Starosta Żagański
Nr oraz data sporządzenia dokumentu zawierającego wynik pozytywnej weryfikacji		Protokół Weryfikacji Nr G.6640.544.2025_16193 z dnia 06-06-2025
Imię i nazwisko oraz nr uprawnień zawodowych kierownika prac		Szymon Michen nr upr.19214
Identyfikator zgłoszenia prac geodezyjnych		G.6640.544.2025
Data opracowania mapy		03-06-2025
MICHEN DOMIAR GEODETA UPRAWNIENIY SZYMON MICHEN 68-208 ŁĘKNIKA UL.BIAŁA 39 tel. 608022570 NIP: 9241429815 REGON: 971188322 Nr uprawnień: 19214 nazwa wykonawcy prac		
GEODETA UPRAWNIENIY Szymon Michen uprawnienia nr 19214 ul.Kościelna 2c3 68-130 Gózdzińska NIP 9241429815 tel 608022570 imię i nazwisko, nr uprawnień kierownika prac		

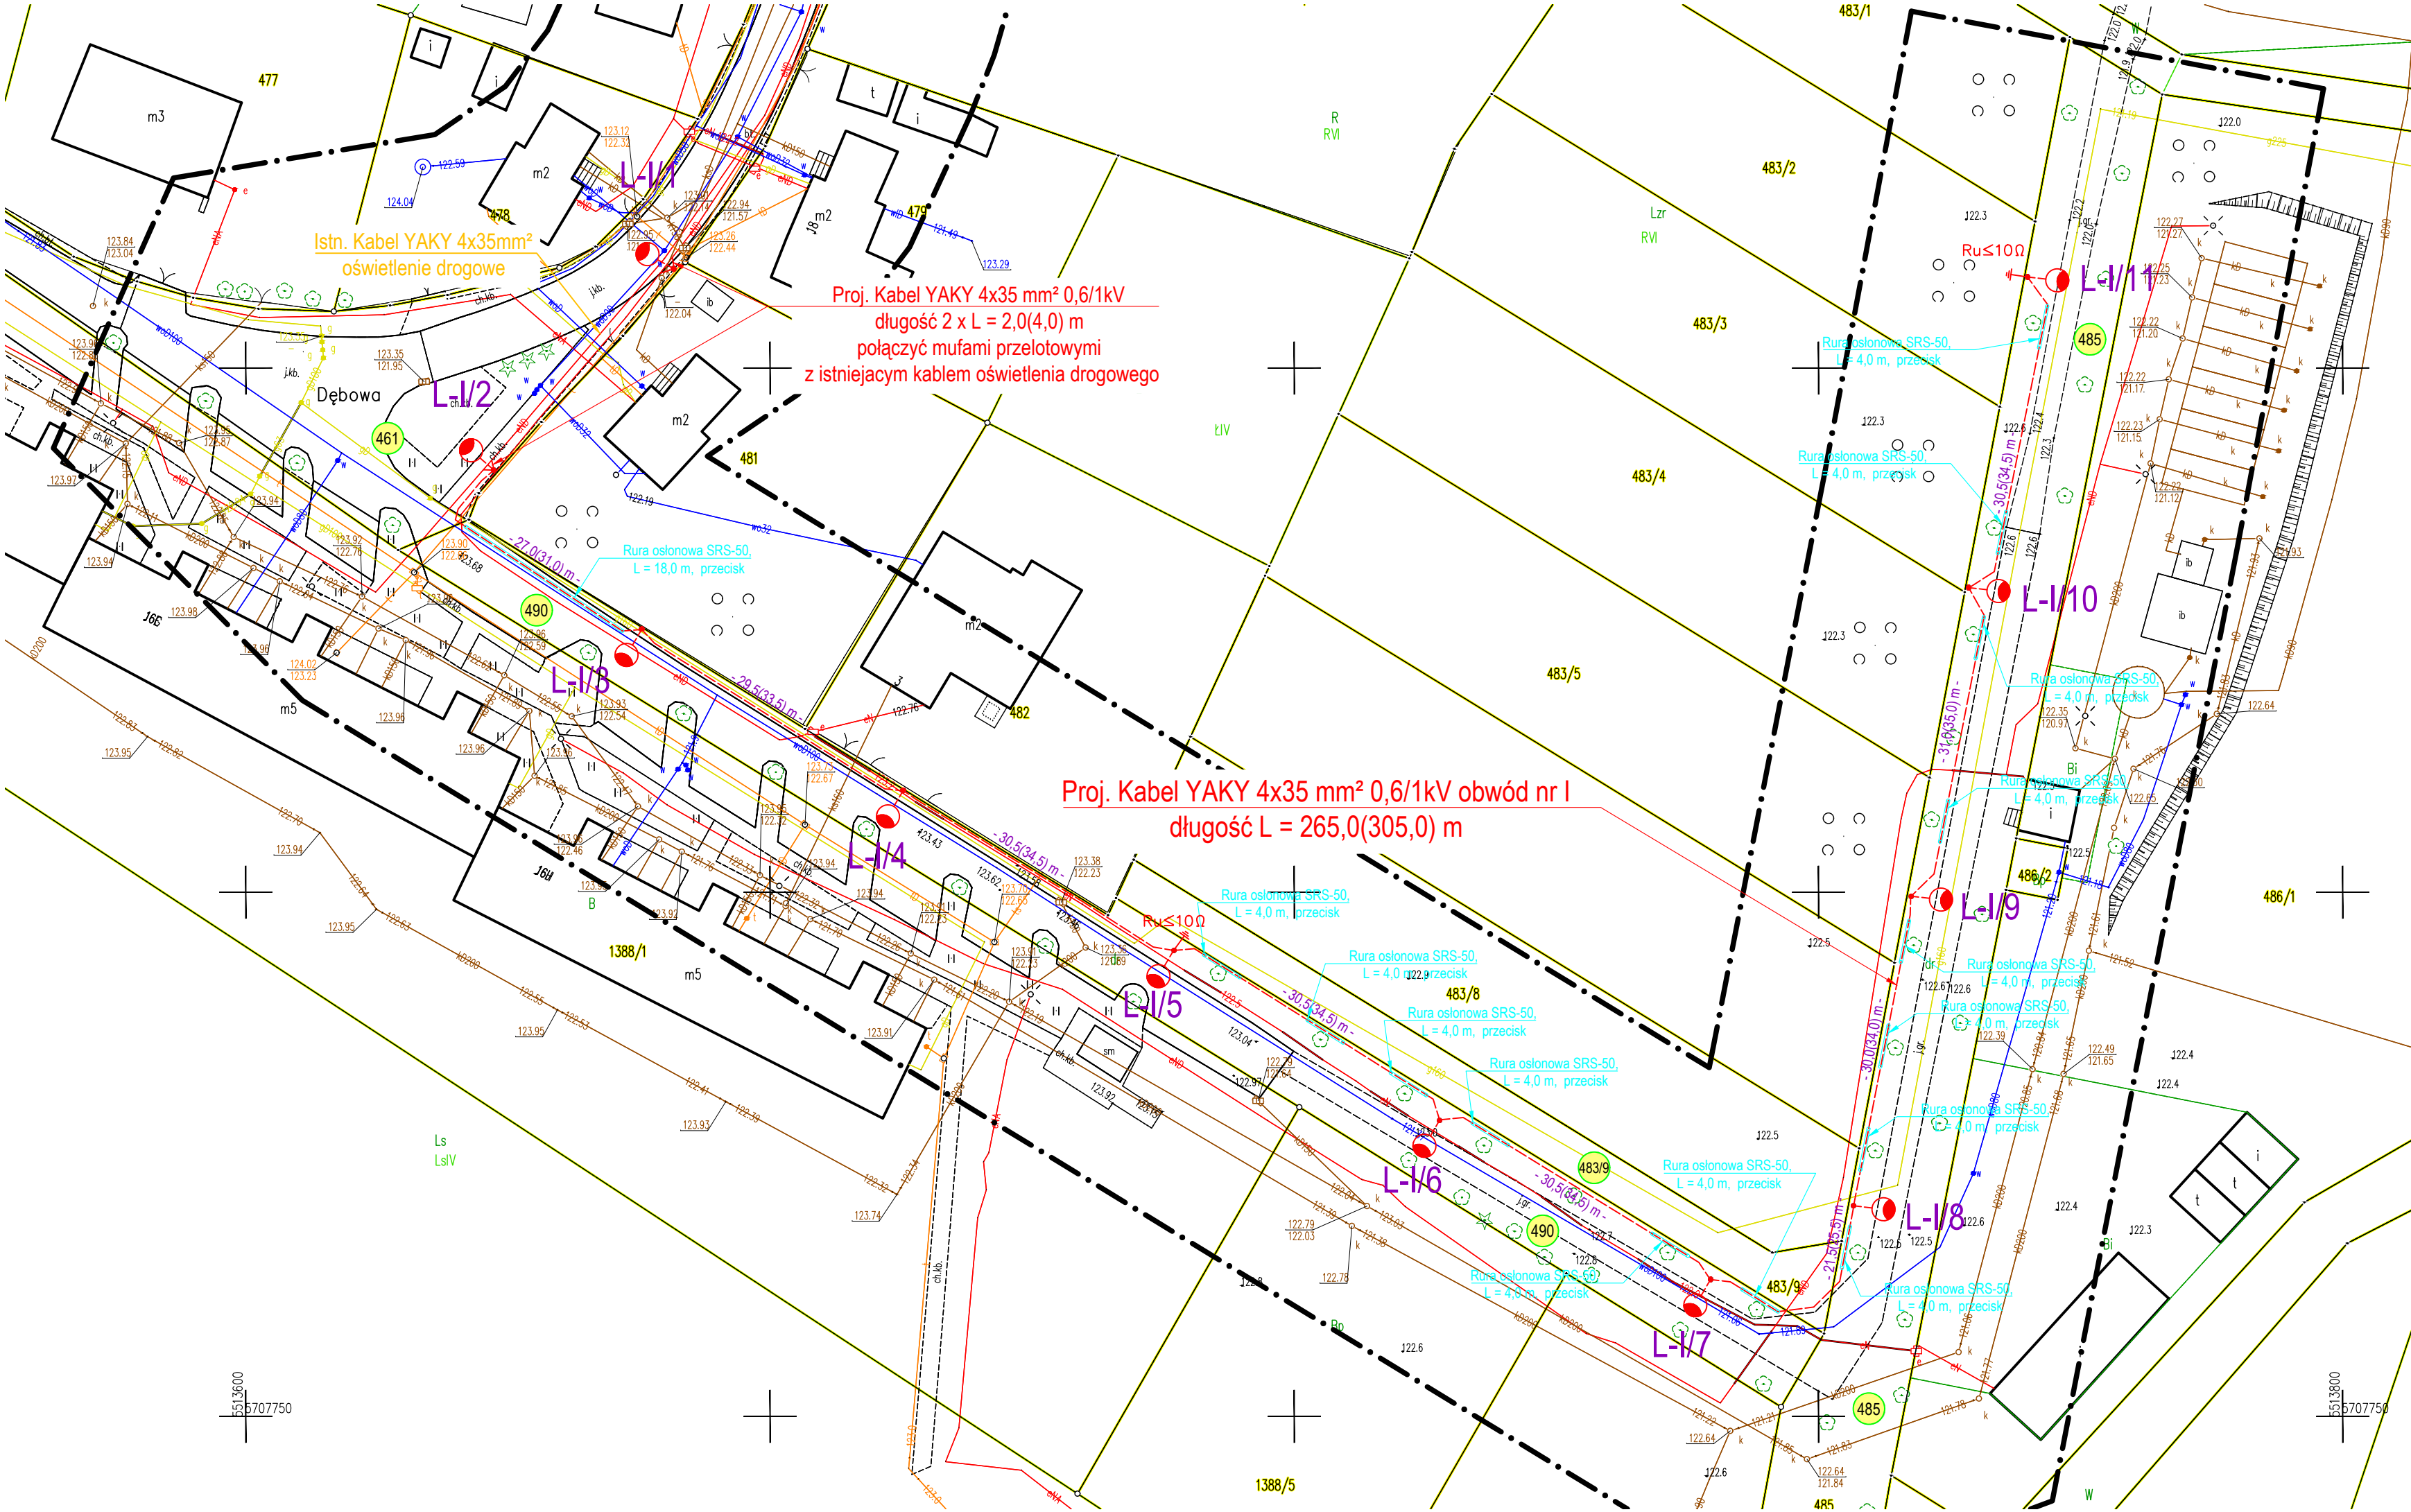

OBJAŚNIENIA – LEGENDA

	Projektowane słupy oświetleniowe stalowe ocynkowane stożkowe o wysokości h = 6 m, montowane na fundamentach prefabrykowanych. Montaż oprawy bezpośrednio na słupie. Oprawy oświetleniowe LEC 4000K, II klasa ochronności, kąt nachylenia oprawy 66°, wyposażone w zasilacz zaprogramowany na oświetlenie o natężeniu oświetlenia o 30% w godzinach od 0:00 do 6:00. Słupy i oprawy malowane na kolor RAL7016.
	Projektowany kabel oświetlenia drogowego YAKY 4x35 mm² długość L(Lc) = 265,0 m(305,0 m).
	Działki objęte opracowaniem i granice
	Rury osłonowe

PRACOWNIA PROJEKTOWA Przedsiębiorstwo Projektowo Usługowo Handlowe MD Aleja Wojska Polskiego 130d, 68-200 Żary		
Projektant: mgr inż. Marcin Dworecki	Podpis: 	data opracow. lipiec 2025 LB
Sprawdzający: mgr inż. Bogusław Dworecki	Podpis: 	data opracow. lipiec 2025 LB
Inwestor:	Gmina Iłowa ul. Żeromskiego 27, 68-120 Iłowa	
Objekt:	Budowa oświetlenia drogowego Iłowa ul. Dębowa. Sieć elektroenergetyczna kablowa niskiego napięcia – 0,4 kV	
Adres:	Iłowa ul. Dębowa, działka nr 461, 490, 483/9, 485, obręb 001 Iłowa-Miasto, jednostka ewidencyjna 081004_4 Iłowa-Miasto	
Nazwa rysunku:	PROJEKT ZAGOSPODAROWANIA TERENU	