

MAPA DO CEŁÓW PROJEKTOWYCH  
SKALA 1:500

|   |                                                                           |                |
|---|---------------------------------------------------------------------------|----------------|
| Nazwa miejscowości   | ŁŁOWA                                                                     |                |
| Działka   | 424/4 ; 528 ; 527 i w zakresie                                            |                |
| Jednostka ewidencyjna   | identyfikator                                                             | 081004_4       |
|   | nazwa                                                                     | Łłowa–Miasto   |
| Obręb ewidencyjny   | identyfikator                                                             | 081004_4.0001  |
|   | nazwa                                                                     | ŁŁOWA          |
| Sekcja mapy   | 5.157.22.09.4.4–14.2.2                                                    |                |
| Nazwa układu współrzędnych   | prostokątnych płaskich                                                    | PL–ETRF2000    |
|   | wysokości                                                                 | PL–EVRF2007–NH |
| Oznaczenie granic obszaru, który był przedmiotem aktualizacji   |                                                                           |                |
| Oznaczenie i informacje o służebnościach gruntowych   | nie badano                                                                |                |
| Oznaczenie i symbol konturu użytku gruntowego, który nie jest ujawniony w bazie danych ewidencji gruntów i budynków.   |                                                                           |                |
| Nie wyklucza się istnienia w terenie innych, nie wykazanych na niniejszej mapie urządzeń podziemnych, które nie były zgłoszone do inwentaryzacji lub o których brak informacji branż.                                                                                              |                                                                           |                |
| Granice i numery działek naniesiono na podstawie mapy ewidencyjnej.<br>Dane dotyczące granic działek pochodzą z pomiarów bezpośrednich w terenie i spełniają pod względem dokładności kryteria obowiązujących standardów technicznych.                                             |                                                                           |                |
| Poświadczam, że niniejszy dokument został opracowany w wyniku prac geodezyjnych i kartograficznych, których rezultaty zawiera pozytywnie zweryfikowany operat techniczny. Jednocześnie informuję, że jestem świadomy odpowiedzialności karnej za złożenie fałszywego oświadczenia. |                                                                           |                |
| Organ służby geodezyjnej, który otrzymał zgłoszenie.   | Starosta Żagański                                                         |                |
| Nr oraz data sporządzenia dokumentu zawierającego wynik pozytywnej weryfikacji   | Protokół Weryfikacji<br>Nr G.6640.545.2025_16260<br><br>z dnia 13–06–2025 |                |
| Imię i nazwisko oraz nr uprawnień zawodowych kierownika prac   | Szymon Michen<br>nr upr.19214                                             |                |
| Identyfikator zgłoszenia prac geodezyjnych   | G.6640.545.2025                                                           |                |
| Data opracowania mapy   | 10–06–2025                                                                |                |


**MICHEN**   
DOMIAR GEODETA UPRAWNIENY SZYMON MICHEN  
68-208 ŁĘKNICA UL. BIAŁA 39  
tel. 608022570  
NIP: 9241429815 REGON: 971188322  
Nr uprawnień: 19214

---

**nazwa wykonawcy prac**

**GEODETA UPRAWNIONY**  
*SMA*  
**Szymon Michen**  
uprawnienia nr 19214  
ul. Kościelna 2c3 68-130 Gozdnic  
NIP 9241429815 tel 608022570

imię i nazwisko, nr uprawnień kierownika prac

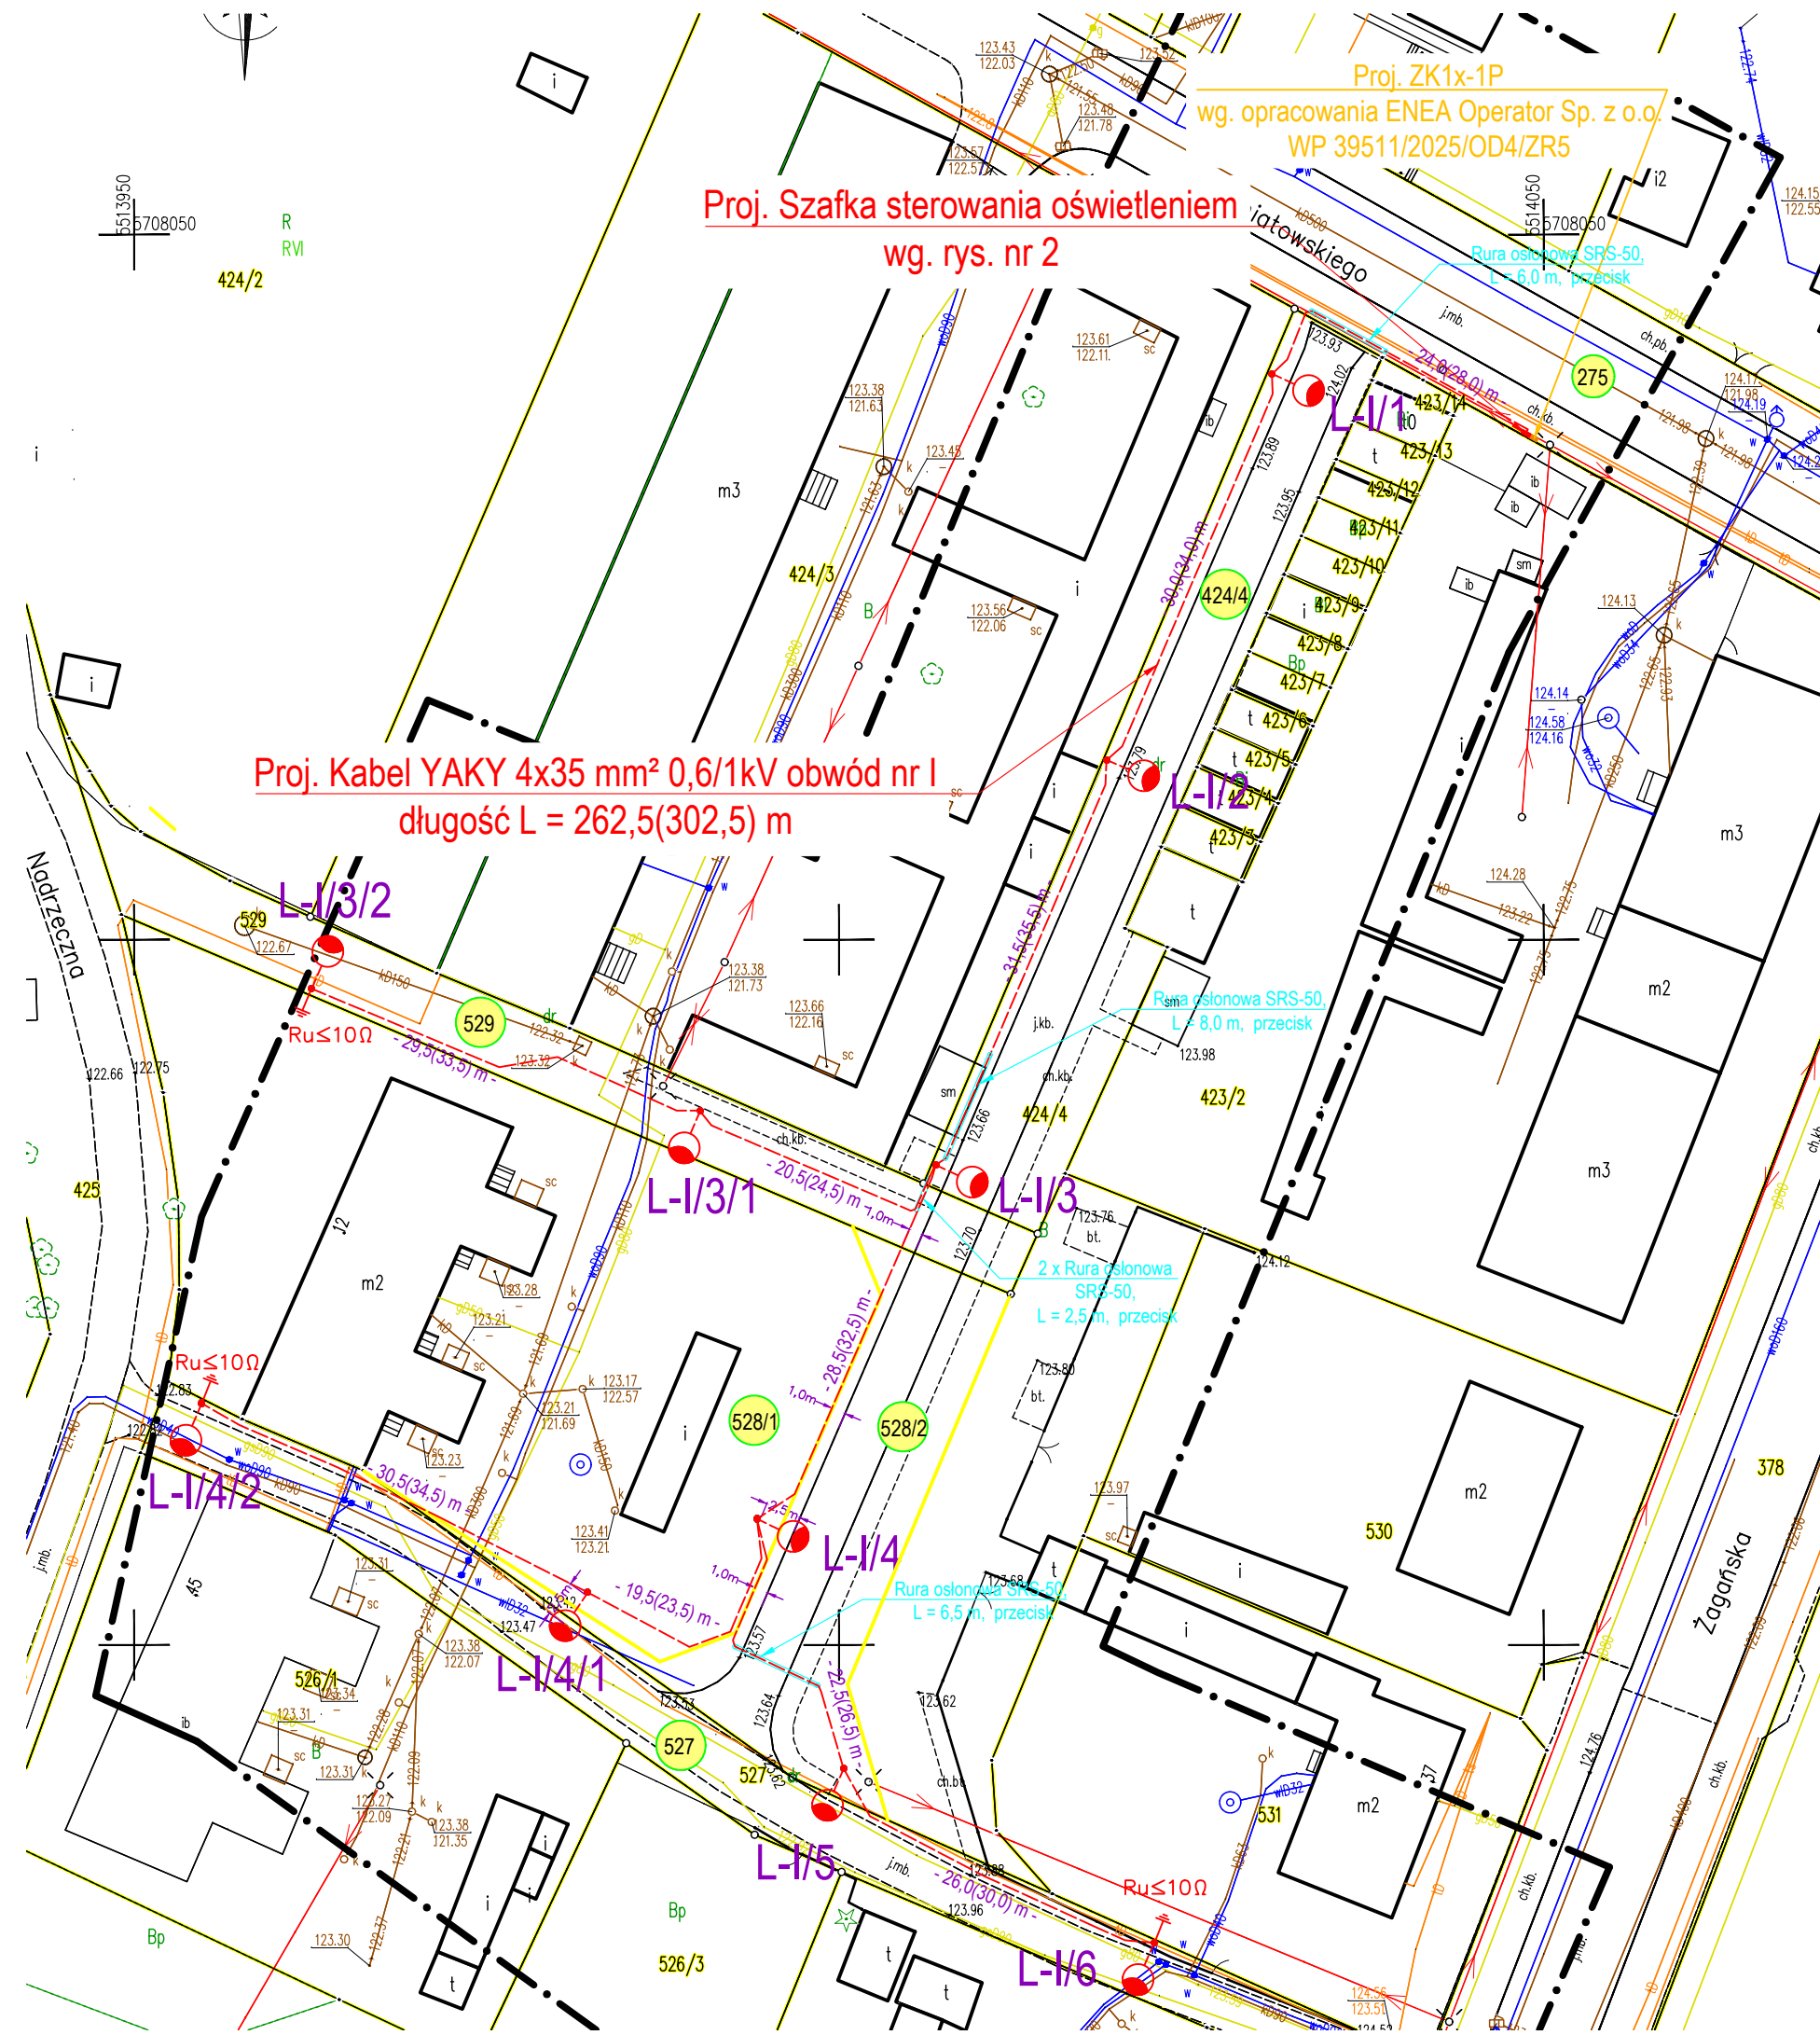

## OBJAŚNIENIA – LEGENDA

|                                                                                     |   |
|-------------------------------------------------------------------------------------|---|
|  | <p>Projektowane słupy oświetleniowe stalowe ocynkowane stożkowe z wysięgnikiem o wysokości <math>h = 6</math> m, montowane na fundamentach prefabrykowanych. Montaż oprawy bezpośrednio na słupie. Oprawy oświetleniowe LED 24,5 W, 4000K, II klasa ochronności, kąt nachylenia oprawy <math>5^\circ</math>, IP 66, wyposażone w zasilacz zaprogramowany na obniżenie natężenia oświetlenia o 30% w godzinach od 0:00 do 5:00.</p> |
|  | <p>Projektowany kabel oświetlenia drogowego YAKY <math>4 \times 35 \text{ mm}^2</math> 0,6/1kV. Obwód nr I – YAKY <math>4 \times 35 \text{ mm}^2</math> długość kabla <math>L(L_c) = 262,5 \text{ m}(302,5 \text{ m})</math>.</p>   |
|  | <p>Działki objęte opracowaniem i granice</p>   |
|  | <p>Rury osłonowe</p>   |

|   |   |                              |
|---|---|------------------------------|
| PRACOWNIA PROJEKTOWA<br>Przedsiębiorstwo Projektowo Usługowo Handlowe MD<br>Aleja Wojska Polskiego 130d, 68-200 Żary |   | Skala: 1:500                 |
| Projektant:<br>mgr inż. Marcin Dworecki                                                                              | Podpis:<br>                                                                 | data opracow.<br>lipiec 2025 |
| Sprawdzający:<br>mgr inż. Bogusław Dworecki                                                                          | Podpis:<br>                                                                 | data opracow.<br>lipiec 2025 |
| Inwestor:   | Gmina Iłowa ul. Żeromskiego 27, 68-120 Iłowa   |                              |
| Obiekt:   | Budowa oświetlenia drogowego Iłowa ul. Poniatowskiego, Nadrzeczna.<br>Sieć elektroenergetyczna kablowa niskiego napięcia – 0,4 kV.                               |                              |
| Adres:   | Iłowa ul. Poniatowskiego, Nadrzeczna, działka nr 275, 424/4, 529, 528/1,<br>528/2, 527 obręb 0001 Iłowa, jednostka ewidencyjna 081004_4 Iłowa<br>obszar miejski. |                              |
| Nazwa<br>rysunku:   | PROJEKT ZAGOSPODAROWANIA TERENU   | Rys. nr 1                    |