


MAPA DO CELÓW PROJEKTOWYCH SKALA 1:500		
Nazwa miejscowości		IŁOWA
Działka		277/1 i w zakresie
Jednostka ewidencyjna	identyfikator	081004_4
	nazwa	Iłowa-Miasto
Obręb ewidencyjny	identyfikator	081004_4.0001
	nazwa	IŁOWA
Sekcja mapy		5.157.22.09.4.1
Nazwa układu współrzędnych	prostokątnych płaskich	PL-ETRF2000
	wysokości	PL-EVRF2007-NH
Oznaczenie granic obszaru, który był przedmiotem aktualizacji		-----
Oznaczenie i informacje o służebnościach gruntowych		nie badano
Oznaczenie i symbol konturu użytku gruntowego, który nie jest ujawniony w bazie danych ewidencji gruntów i budynków.		
Nie wyklucza się istnienia w terenie innych, nie wykazanych na niniejszej mapie urządzeń podziemnych, które nie były zgłoszone do inwentaryzacji lub o których brak informacji branż.		
Granice i numery działek naniesiono na podstawie mapy ewidencyjnej. Dane dotyczące granic działek pochodzą z pomiarów bezpośrednich w terenie i spełniają pod względem dokładności kryteria obowiązujących standardów technicznych.		
Poświadczam, że niniejszy dokument został opracowany w wyniku prac geodezyjnych i kartograficznych, których rezultaty zawiera pozytywnie zweryfikowany operat techniczny. Jednocześnie informuję, że jestem świadomy odpowiedzialności karnej za złożenie fałszywego oświadczenia.		
Organ służby geodezyjnej, który otrzymał zgłoszenie.		Starosta Żagański
Nr oraz data sporządzenia dokumentu zawierającego wynik pozytywnej weryfikacji		Protokół Weryfikacji Nr G.6640.546.2025_16290 z dnia 24-06-2025
Imię i nazwisko oraz nr uprawnień zawodowych kierownika prac		Szymon Michen nr upr.19214
Identyfikator zgłoszenia prac geodezyjnych		G.6640.546.2025
Data opracowania mapy		10-06-2025
MICHEN DOMIAR GEODETA UPRAWNIONY SZYMON MICHEN 68-208 ŁĘKNICA UL.BIAŁA 39 tel. 608022570 NIP: 9241429815 REGON: 971188322 Nr uprawnień: 19214 nazwa wykonawcy prac		
GEODETA UPRAWNIONY Szymon Michen uprawnienia nr 19214 ul.Kościelna 2c3 68-130 Gozdnicza NIP 9241429815 tel 608022570 imię i nazwisko, nr uprawnień kierownika prac		

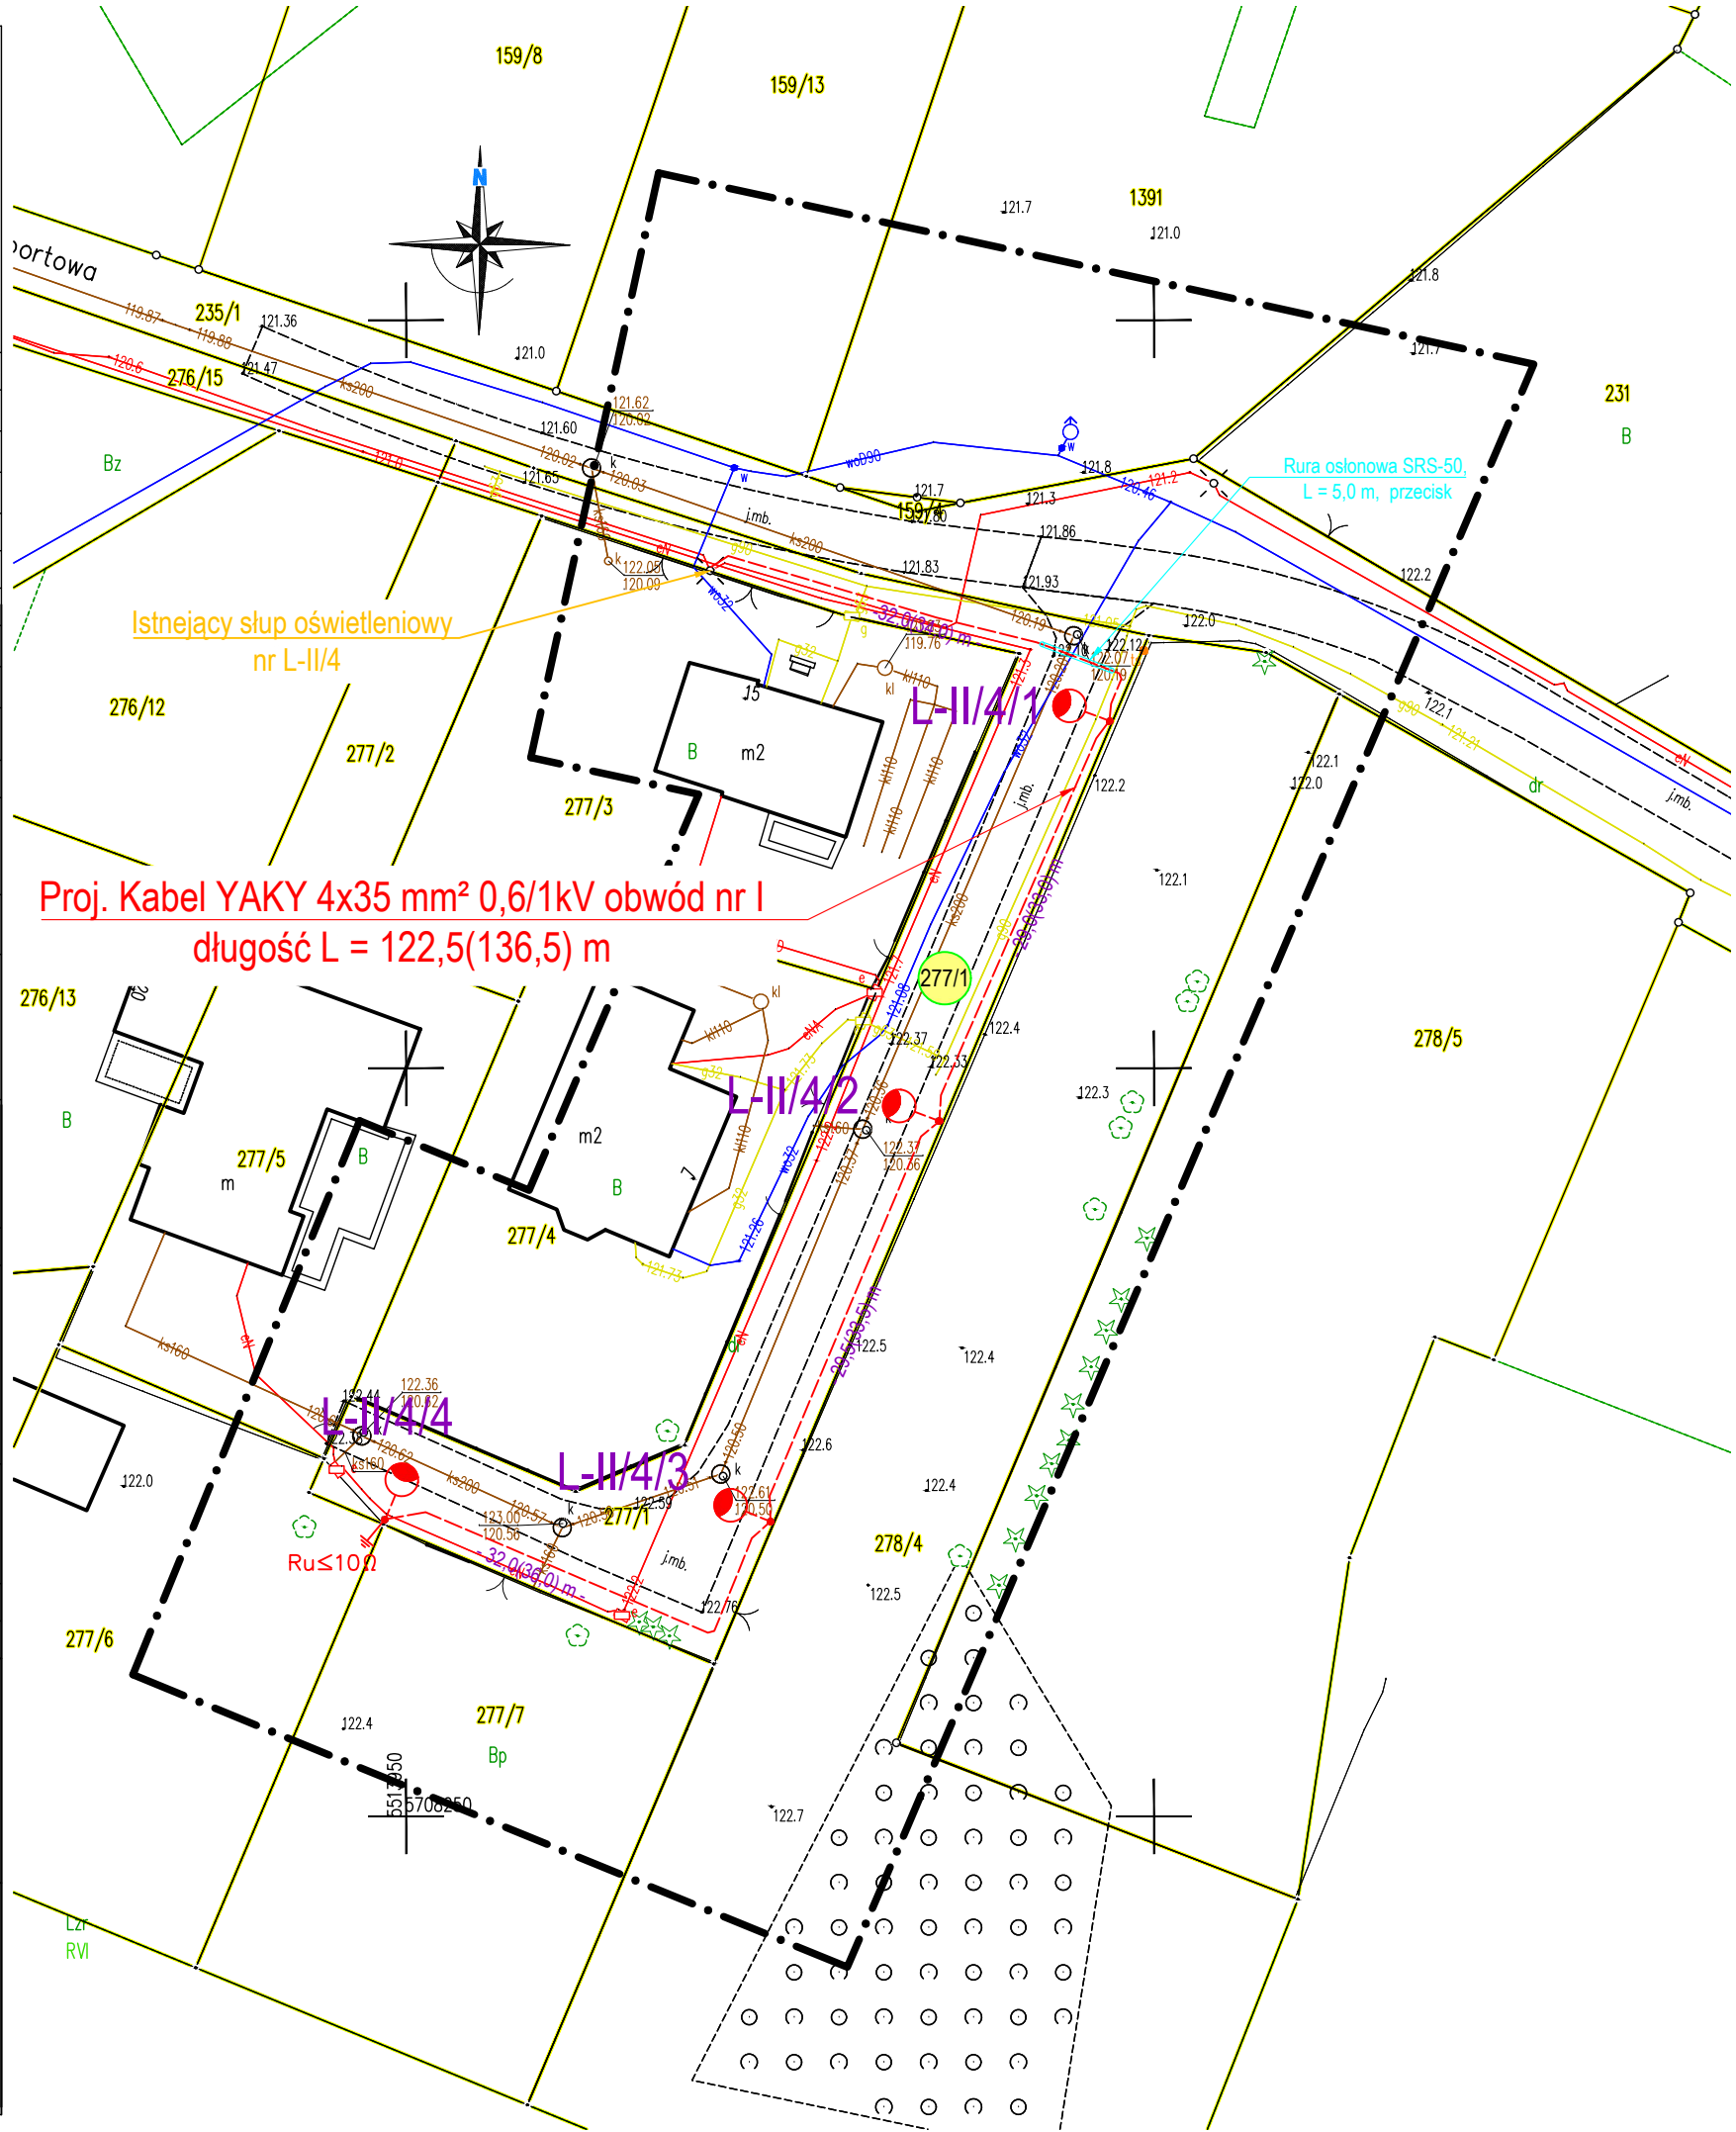

OBJAŚNIENIA – LEGENDA	
	Projektowane słupy oświetleniowe stalowe ocynkowane stożkowe z wysięgnikiem o wysokości h = 7 m, montowane na fundamentach prefabrykowanych. Montaż oprawy bezpośrednio na słupie. Oprawy oświetleniowe LED 24,5 W, 4000K, II klasa ochronności, kąt nachylenia oprawy 5°, IP 66, wyposażone w zasilacz zaprogramowany na obniżenie natężenia oświetlenia o 30% w godzinach od 0:00 do 5:00.
	Projektowany kabel oświetlenia drogowego YAKY 4x35 mm ² 0,6/1kV. Obwód nr I – YAKY 4x35 mm ² długość kabla L(Lc) = 122,5 m(136,5 m).
	Działki objęte opracowaniem i granice
	Rury osłonowe

PRACOWNIA PROJEKTOWA Przedsiębiorstwo Projektowo Usługowo Handlowe MD Aleja Wojska Polskiego 130d, 68-200 Żary			Skala: 1:500
Projektant: mgr inż. Marcin Dworecki	Podpis: 	data oprac. lipiec 2025	nr upraw. LBS/0052/PWBE/24
Sprawdzający: mgr inż. Bogusław Dworecki	Podpis: 	data oprac. lipiec 2025	nr upraw. LBS/0041/P00E/13
Inwestor:	Gmina Iłowa ul. Żeromskiego 27, 68-120 Iłowa		
Obiekt:	Budowa oświetlenia drogowego Iłowa ul. Sportowa działka nr 277/1. Sieć elektroenergetyczna kablowa niskiego napięcia – 0,4 kV.		
Adres:	Iłowa ul. Sportowa, działka nr 277/1, obręb 0001 Iłowa, jednostka ewidencyjna 081004_4 Iłowa obszar miejski.		
Nazwa rysunku:	PROJEKT ZAGOSPODAROWANIA TERENU		Rys. nr 1