

MAPA DO CELÓW PROJEKTOWYCH
SKALA 1:500


Nazwa miejscowości		JANKOWA ŻAGAŃSKA
Działka		347 ; 380 i w zakresie
Jednostka ewidencyjna	identyfikator	081004_5
	nazwa	ŁŁOWA-OBSZAR WIEJSKI
Obręb ewidencyjny	identyfikator	081004_5.0004
	nazwa	JANKOWA ŻAGAŃSKA
Sekcja mapy		5.158.22.03.4.1-2
Nazwa układu współrzędnych	prostokątnych płaskich	PL-ETRF2000
	wysokości	PL-EVRF2007-NH
Oznaczenie granic obszaru, który był przedmiotem aktualizacji		---
Oznaczenie i informacje o służebnościach gruntowych		nie badano
Oznaczenie i symbol konturu użytku gruntowego, który nie jest ujawniony w bazie danych ewidencji gruntów i budynków.		
Nie wyklucza się istnienia w terenie innych, nie wykazanych na niniejszej mapie urządzeń podziemnych, które nie były zgłoszone do inwentaryzacji lub o których brak informacji branż.		
Granice i numery działek naniesiono na podstawie mapy ewidencyjnej.		
Dane dotyczące granic działek pochodzą z pomiarów bezpośrednich w terenie i spełniają pod względem dokładności kryteria obowiązujących standardów technicznych.		
Poświadczam, że niniejszy dokument został opracowany w wyniku prac geodezyjnych i kartograficznych, których rezultaty zawiera pozytywnie zweryfikowany operat techniczny. Jednocześnie informuję, że jestem świadomy odpowiedzialności karnej za złożenie fałszywego oświadczenia.		
Organ służby geodezyjnej, który otrzymał zgłoszenie.		Starosta Żagański
Nr oraz data sporządzenia dokumentu zawierającego wynik pozytywnej weryfikacji		Protokół Weryfikacji Nr G.6640.547.2025_16308 z dnia 25-06-2025
Imię i nazwisko oraz nr uprawnień zawodowych kierownika prac		Szymon Michen nr upr.19214
Identyfikator zgłoszenia prac geodezyjnych		G.6640.547.2025
Data opracowania mapy		17-06-2025

MICHEN

DOMIAR GEODETA UPRAWNIIONY SZYMON MICHEN
68-208 ŁĘKNICA UL.BIAŁA 39
tel. 608022570
NIP: 9241429815 REGON: 971188322
Nr uprawnień: 19214
nazwa wykonawcy prac

GEODETA UPRAWNIIONY

Szymon Michen
uprawnienia nr 19214
ul.Kościelna 2c3 68-130 Gozdnicza
NIP 9241429815 tel 608022570
imię i nazwisko, nr uprawnień kierownika prac

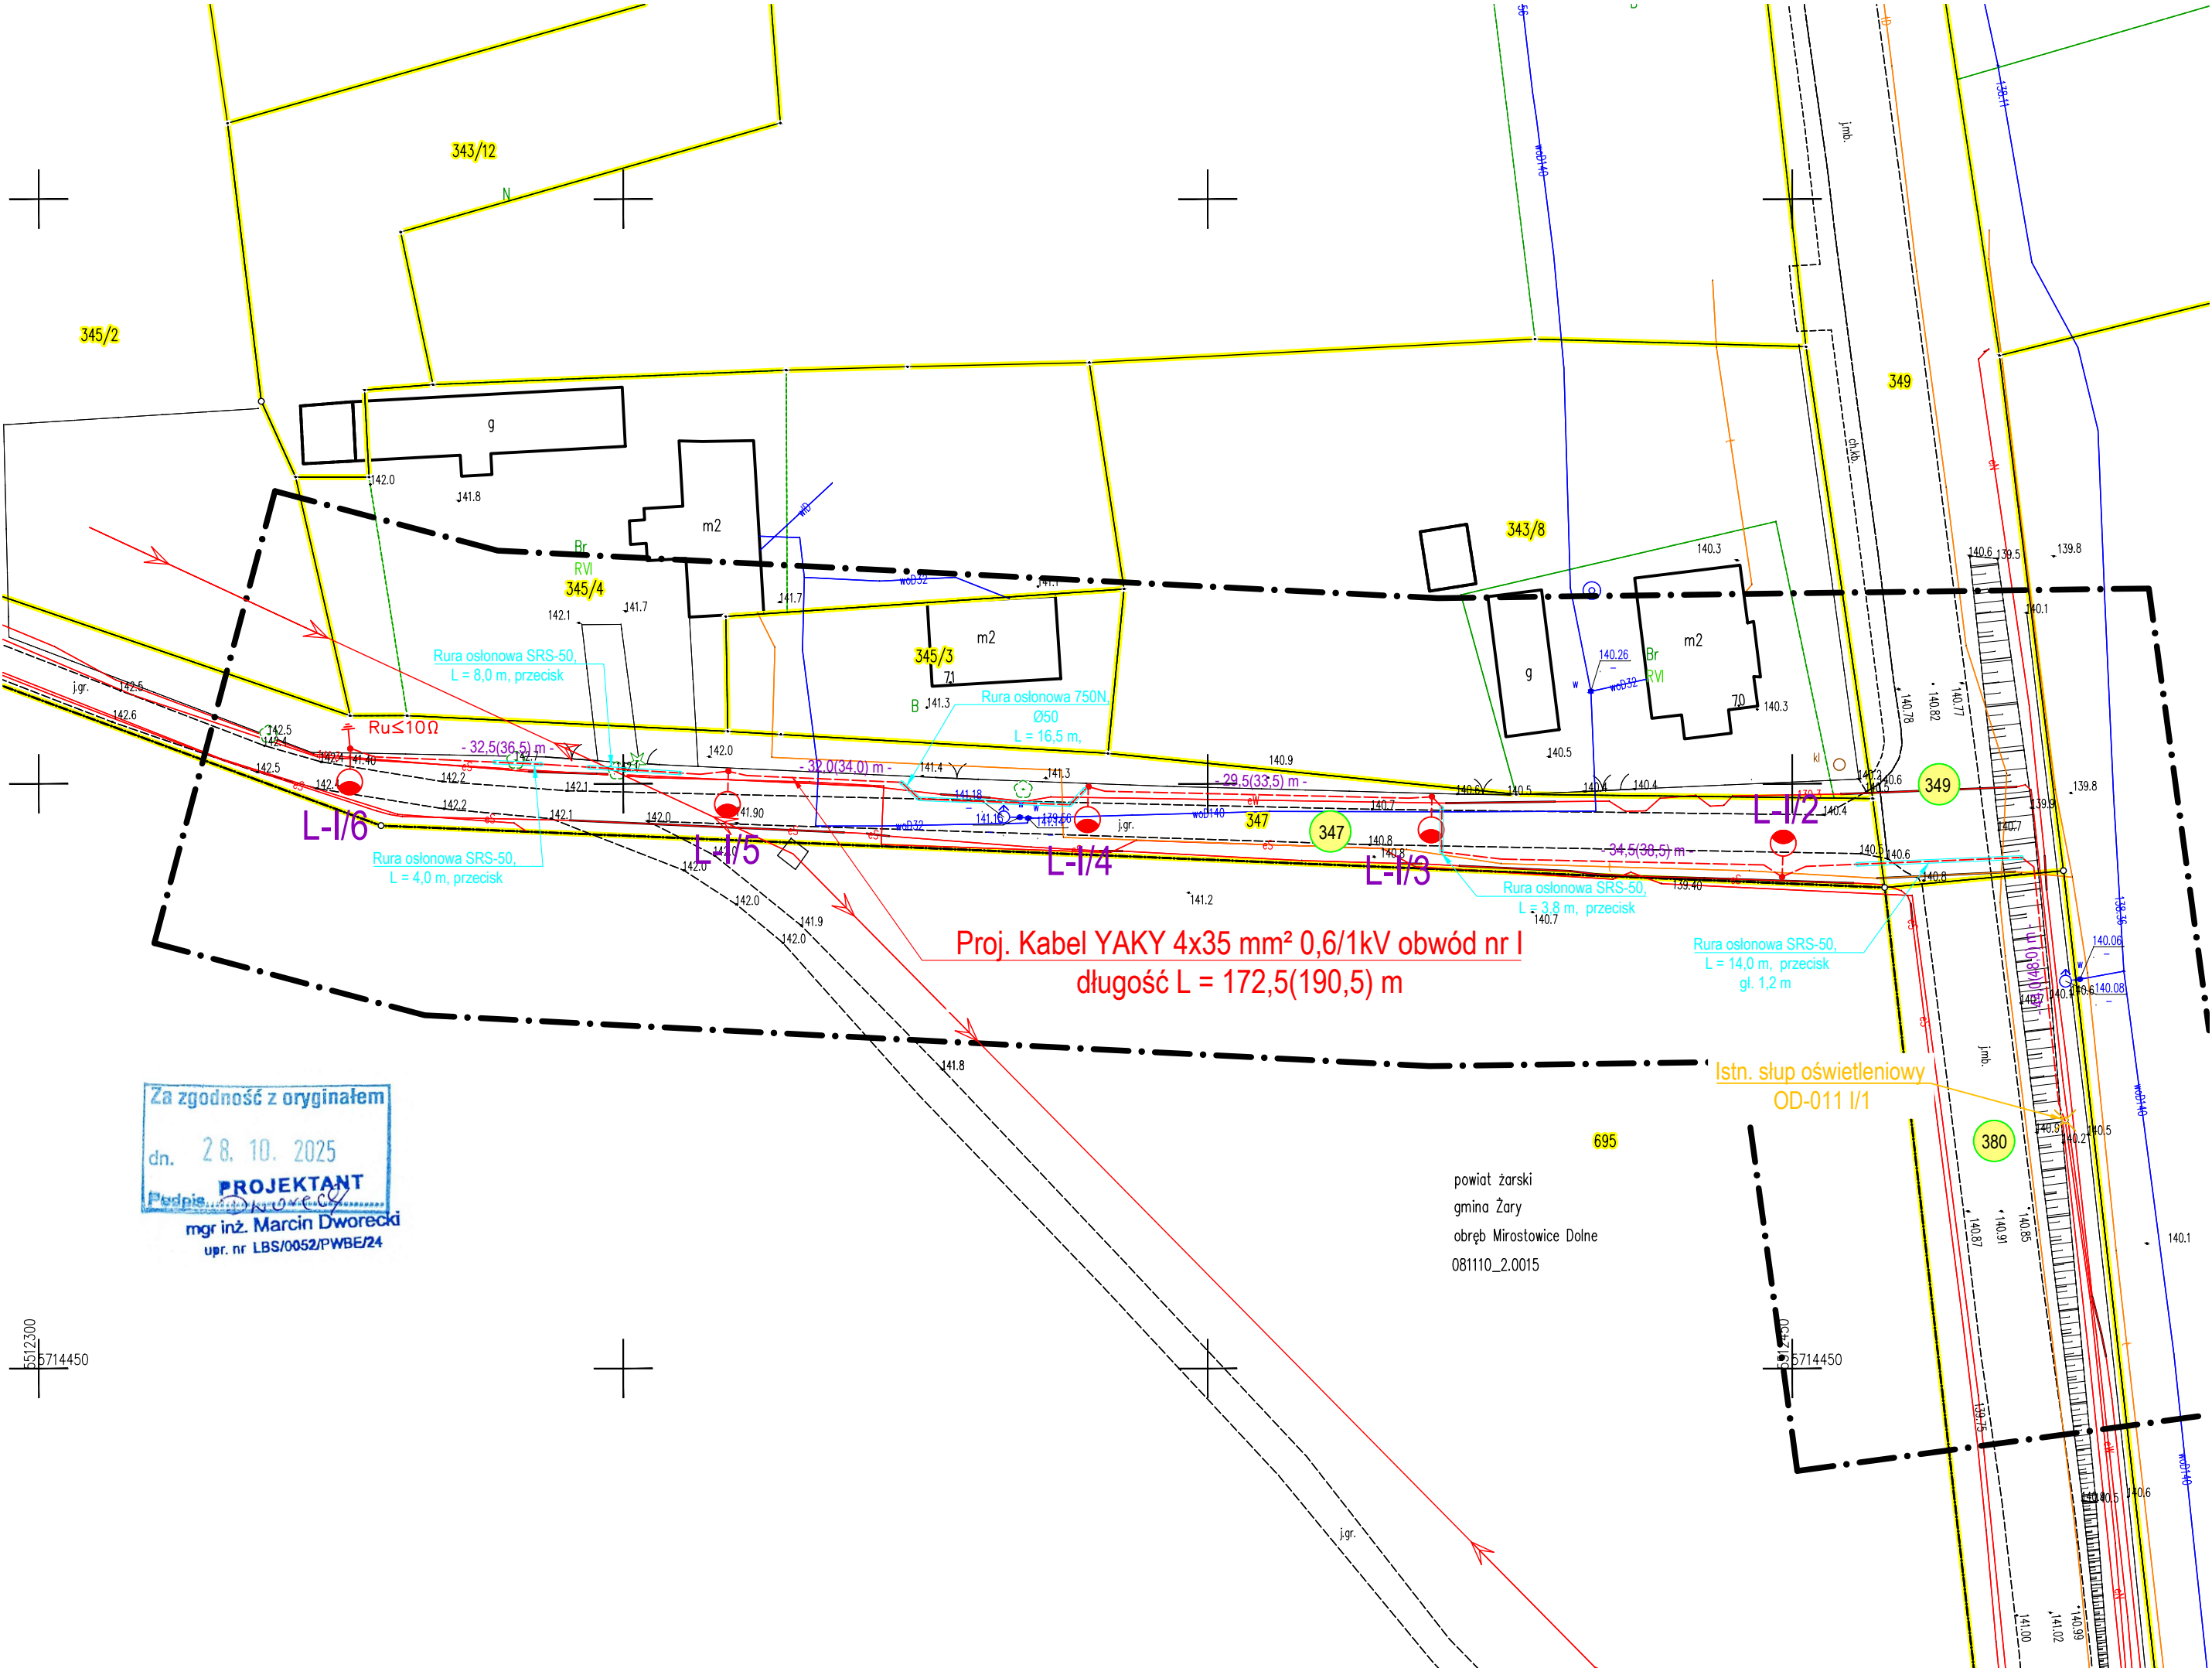

OBJAŚNIENIA – LEGENDA	
	Projektowane słupy oświetleniowe stalowe ocynkowane stożkowe o wysokości h = 5 m, montowane na fundamentach prefabrykowanych. Montaż oprawy bezpośrednio na słupie. Oprawy oświetleniowe LED, 4000K, II klasa ochronności, kąt nachylenia oprawy 5°, IP 66, wyposażone w zasilacz zaprogramowany na obniżenie natężenia oświetlenia o 30% w godzinach od 0:00 do 5:00.
	Projektowany kabel oświetlenia drogowego YAKY 4x35 mm ² 0,6/1kV. Obwód nr I – YAKY 4x35 mm ² długość kabla L(Lc) = 172,5 m(190,5 m).
	Działki objęte opracowaniem i granice
	Rury osłonowe

Starosta Żagański
Dokumentacja projektowa nr
G.6630.90.2025
była przedmiotem narady
koordynacyjnej przeprowadzonej
za pomocą środków
komunikacji elektronicznej
zakończoney w dniu: 11-11-2025
Z up. Starosty
Dariusz Hodowany
PRZEWODNICZĄCY NARADY
KOORDYNACYJNEJ

PRACOWNIA PROJEKTOWA Przedsiębiorstwo Projektowo Usługowo Handlowe MD Aleja Wojska Polskiego 130d, 68-200 Żary		Skala: 1:500	
Projektant: mgr inż. Marcin Dworecki	Podpis: 	data opracow. lipiec 2025	nr upraw. LBS/0052/PWBE/24
Sprawdzający: mgr inż. Bogusław Dworecki	Podpis: 	data opracow. lipiec 2025	nr upraw. LBS/0041/POOE/13
Investor:	Gmina Łłowa ul. Żeromskiego 27, 68-120 Łłowa		
Obiekt:	Budowa oświetlenia drogowego Jankowa Żagańska działka nr 347. Sieć elektroenergetyczna kablowa niskiego napięcia – 0,4 kV.		
Adres:	Jankowa Żagańska, działka nr 380, 349, 347, obręb 0004 Jankowa Żagańska, jednostka ewidencyjna 081004_5 Łłowa obszar wiejski.		
Nazwa rysunku:	PROJEKT ZAGOSPODAROWANIA TERENU		Rys. nr 1