


MAPA DO CELÓW PROJEKTOWYCH
SKALA 1:500

Nazwa miejscowości		JANKOWA ŻAGAŃSKA
Działka		359/37 ; 359/26 ; 359/44 ; 357 i w zakresie
Jednostka ewidencyjna	identyfikator	081004_5
	nazwa	ŁŁOWA-OBSZAR WIEJSKI
Obręb ewidencyjny	identyfikator	081004_5.0004
	nazwa	JANKOWA ŻAGAŃSKA
Sekcja mapy		5.158.22.23.4.4
Nazwa układu współrzędnych	prostokątnych płaskich	PL-ETRF2000
	wysokości	PL-EVRF2007-NH
Oznaczenie granic obszaru, który był przedmiotem aktualizacji		-----
Oznaczenie i informacje o służebnościach gruntowych		nie badano
Oznaczenie i symbol konturu użytku gruntowego, który nie jest ujawniony w bazie danych ewidencji gruntów i budynków.		
Nie wyklucza się istnienia w terenie innych, nie wykazanych na niniejszej mapie urządzeń podziemnych, które nie były zgłoszone do inwentaryzacji lub o których brak informacji branż.		
Granice i numery działek naniesiono na podstawie mapy ewidencyjnej. Dane dotyczące granic działek pochodzą z pomiarów bezpośrednich w terenie i spełniają pod względem dokładności kryteria obowiązujących standardów technicznych.		
Poświadczam, że niniejszy dokument został opracowany w wyniku prac geodezyjnych i kartograficznych, których rezultaty zawiera pozytywnie zweryfikowany operat techniczny. Jednocześnie informuję, że jestem świadomy odpowiedzialności karnej za złożenie fałszywego oświadczenia.		
Organ służby geodezyjnej, który otrzymał zgłoszenie.		Starosta Żagański
Nr oraz data sporządzenia dokumentu zawierającego wynik pozytywnej weryfikacji		Protokół Weryfikacji Nr G.6640.548.2025_16336 z dnia 30-06-2025
Imię i nazwisko oraz nr uprawnień zawodowych kierownika prac		Szymon Michen nr upr.19214
Identyfikator zgłoszenia prac geodezyjnych		G.6640.548.2025
Data opracowania mapy		17-06-2025
MICHEN DOMIAR GEODETA UPRAWNIONY SZYMON MICHEN 68-208 ŁĘKNICA UL.BIAŁA 39 tel. 608022570 NIP: 9241429815 REGON: 971188322 Nr uprawnień: 19214 nazwa wykonawcy prac GEODETA UPRAWNIONY Szymon Michen uprawnienia nr 19214 ul.Kościelna 2c3 68-130 Gozdzica NIP 9241429815 tel 608022570 imię i nazwisko, nr uprawnień kierownika prac		

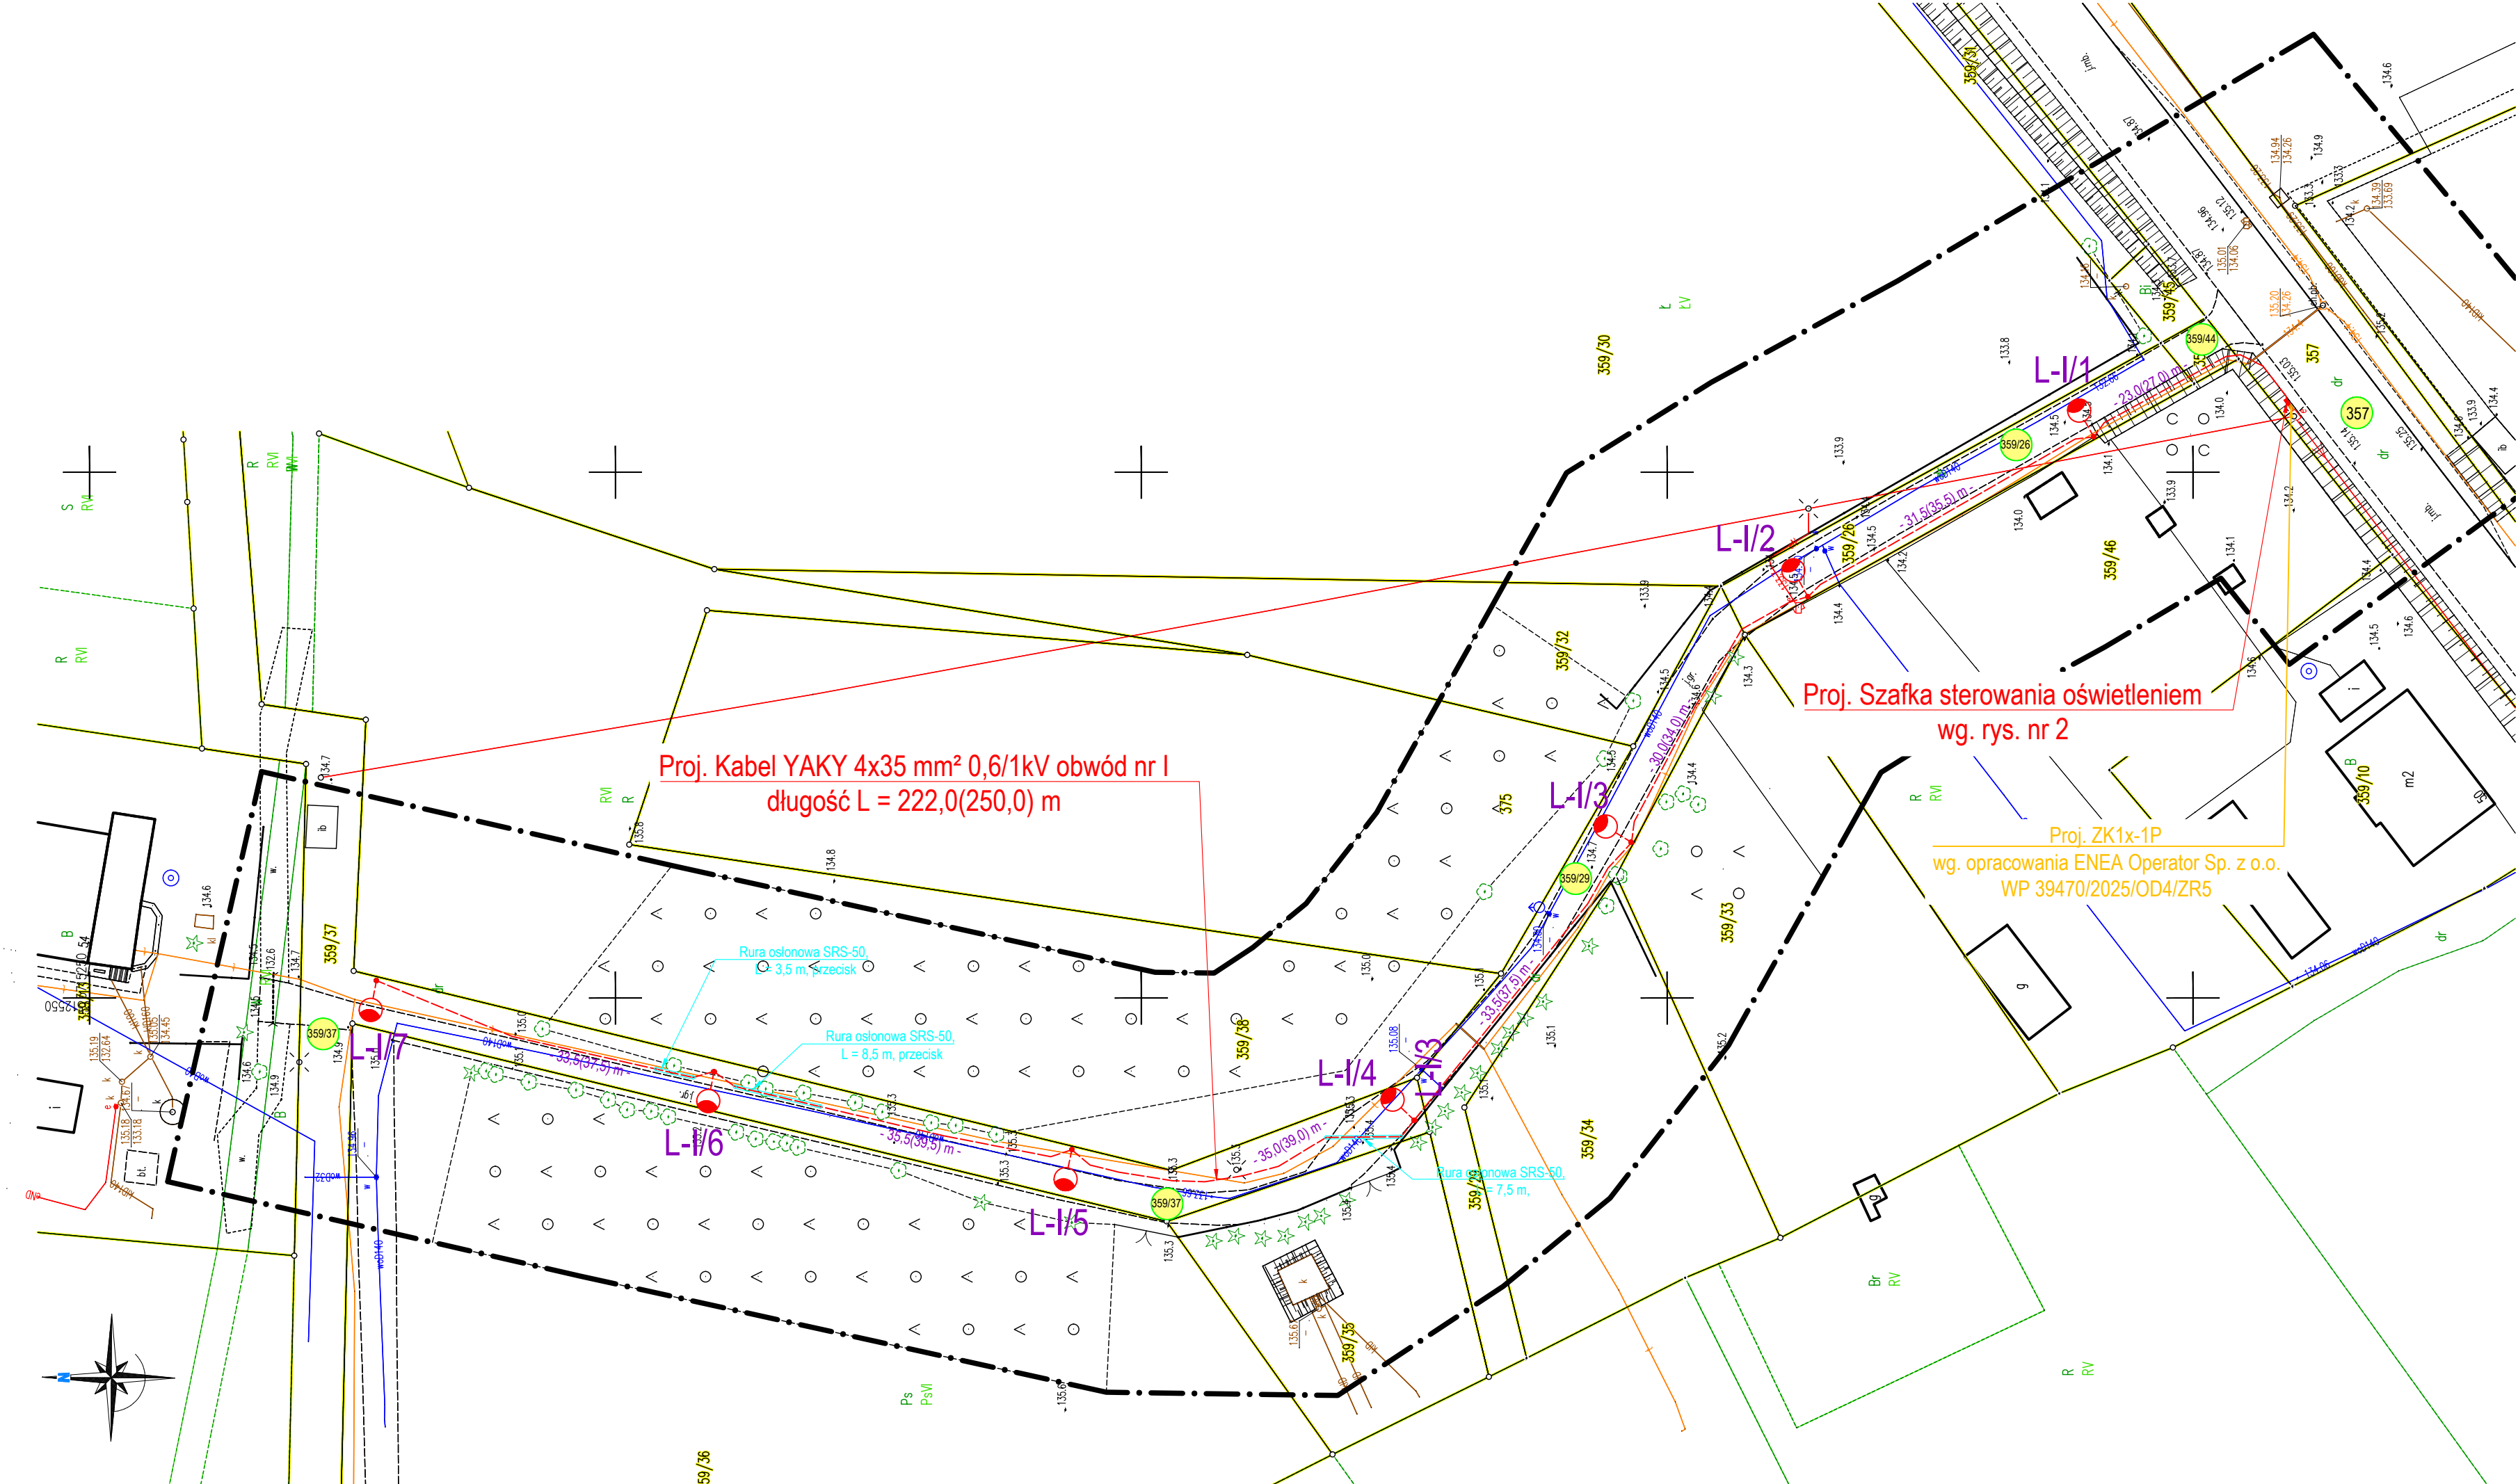

OBJAŚNIENIA – LEGENDA	
	Projektowane słupy oświetleniowe stalowe ocynkowe stożkowe o wysokości h = 5 m, montowane na fundamentach prefabrykowanych. Montaż oprawy bezpośrednio na słupie. Oprawy oświetleniowe LED klasa ochronności, kąt nachylenia oprawy 5°, IP 6 wyposażone w zasilacz zaprogramowany na obniżenie natężenia oświetlenia o 30% w godzinach od 0:00. Słupy i oprawy malowane na kolor RAL7016
	Projektowany kabel oświetlenia drogowego YAKY 4 0,6/1kV. Obwód nr I – YAKY 4x35 mm² długość L(Lc) = 222,0 m(250,0 m).
	Działki objęte opracowaniem i granice
	Rury osłonowe

PRACOWNIA PROJEKTOWA Przedsiębiorstwo Projektowo Usługowo Handlowe MD Aleja Wojska Polskiego 130d, 68–200 Żary			S
Projektant: mgr inż. Marcin Dworecki	Podpis: 	data opracow. lipiec 2025	LB:
Sprawdzający: mgr inż. Bogusław Dworecki	Podpis: 	data opracow. lipiec 2025	LB:
Investor:	Gmina Łłowa ul. Żeromskiego 27, 68–120 Łłow		
Obiekt:	Budowa oświetlenia drogowego Jankowa Żagańska. Sieć elektroenergetyczna kablowa niskiego napięcia – 0,4		
Adres:	Jankowa Żagańska, działka nr 357, 359/44, 359/26, 359/29, obręb 0004 Jankowa Żagańska, jednostka ewidencyjna 081004 obszar wiejski.		
Nazwa rysunku:	PROJEKT ZAGOSPODAROWANIA TERENU		R