


MAPA DO CELÓW PROJEKTOWYCH
SKALA 1:500

Nazwa miejscowości	KONIN ŻAGAŃSKI
Działka	608;609 i w zakresie 081004_5
Jednostka ewidencyjna	ŁŁOWA-OBSZAR WIEJSKI
Obręb ewidencyjny	081004_5.0006
Sekcja mapy	5.158.22.13.4
Nazwa układu współrzędnych	prostokątnych płaskich PL-ETRF2000
Oznaczenie granic obszaru, który był przedmiotem aktualizacji	PL-EVRF2007-NH
Oznaczenie i informacje o służebnościach gruntowych	nie badano
Oznaczenie i symbol konturu użytku gruntowego, który nie jest ujawniony w bazie danych ewidencji gruntów i budynków.	
Nie wyklucza się istnienia w terenie innych, nie wykazanych na niniejszej mapie urządzeń podziemnych, które nie były zgłoszone do inwentaryzacji lub o których brak informacji branż.	
Granice i numery działek naniesiono na podstawie mapy ewidencyjnej.	
Dane dotyczące granic działek pochodzą z pomiarów bezpośrednich w terenie i spełniają pod względem dokładności kryteria obowiązujących standardów technicznych.	
Poświadczam, że niniejszy dokument został opracowany w wyniku prac geodezyjnych i kartograficznych, których rezultaty zawiera pozytywnie zweryfikowany operat techniczny. Jednocześnie informuję, że jestem świadomy odpowiedzialności karnej za złożenie fałszywego oświadczenia.	
Organ służby geodezyjnej, który otrzymał zgłoszenie.	Starosta Żagański
Nr oraz data sporządzenia dokumentu zawierającego wynik pozytywnej weryfikacji	Protokół Weryfikacji Nr G.6640.524.2024_15000 z dnia 09-09-2024
Imię i nazwisko oraz nr uprawnień zawodowych kierownika prac	Szymon Michen nr upr.19214
Identyfikator zgłoszenia prac geodezyjnych	G.6640.524.2024
Data opracowania mapy	28-08-2024
MICHEN DOMINAR GEODETA UPRAWNIENIY SZYMON MICHEN 68-208 ŁĘKNICA UL.BIAŁA 39 tel. 608022570 NIP: 92414229815 REGON: 971188322 Nr uprawnień: 19214 nazwa wykonawcy prac GEODETA UPRAWNIENIY Szymon Michen uprawnienia nr 19214 ul.Kościelna 2a-3 68-130 Głogów NIP 92414229815 tel 608022570 Imię i nazwisko, nr uprawnień kierownika prac	

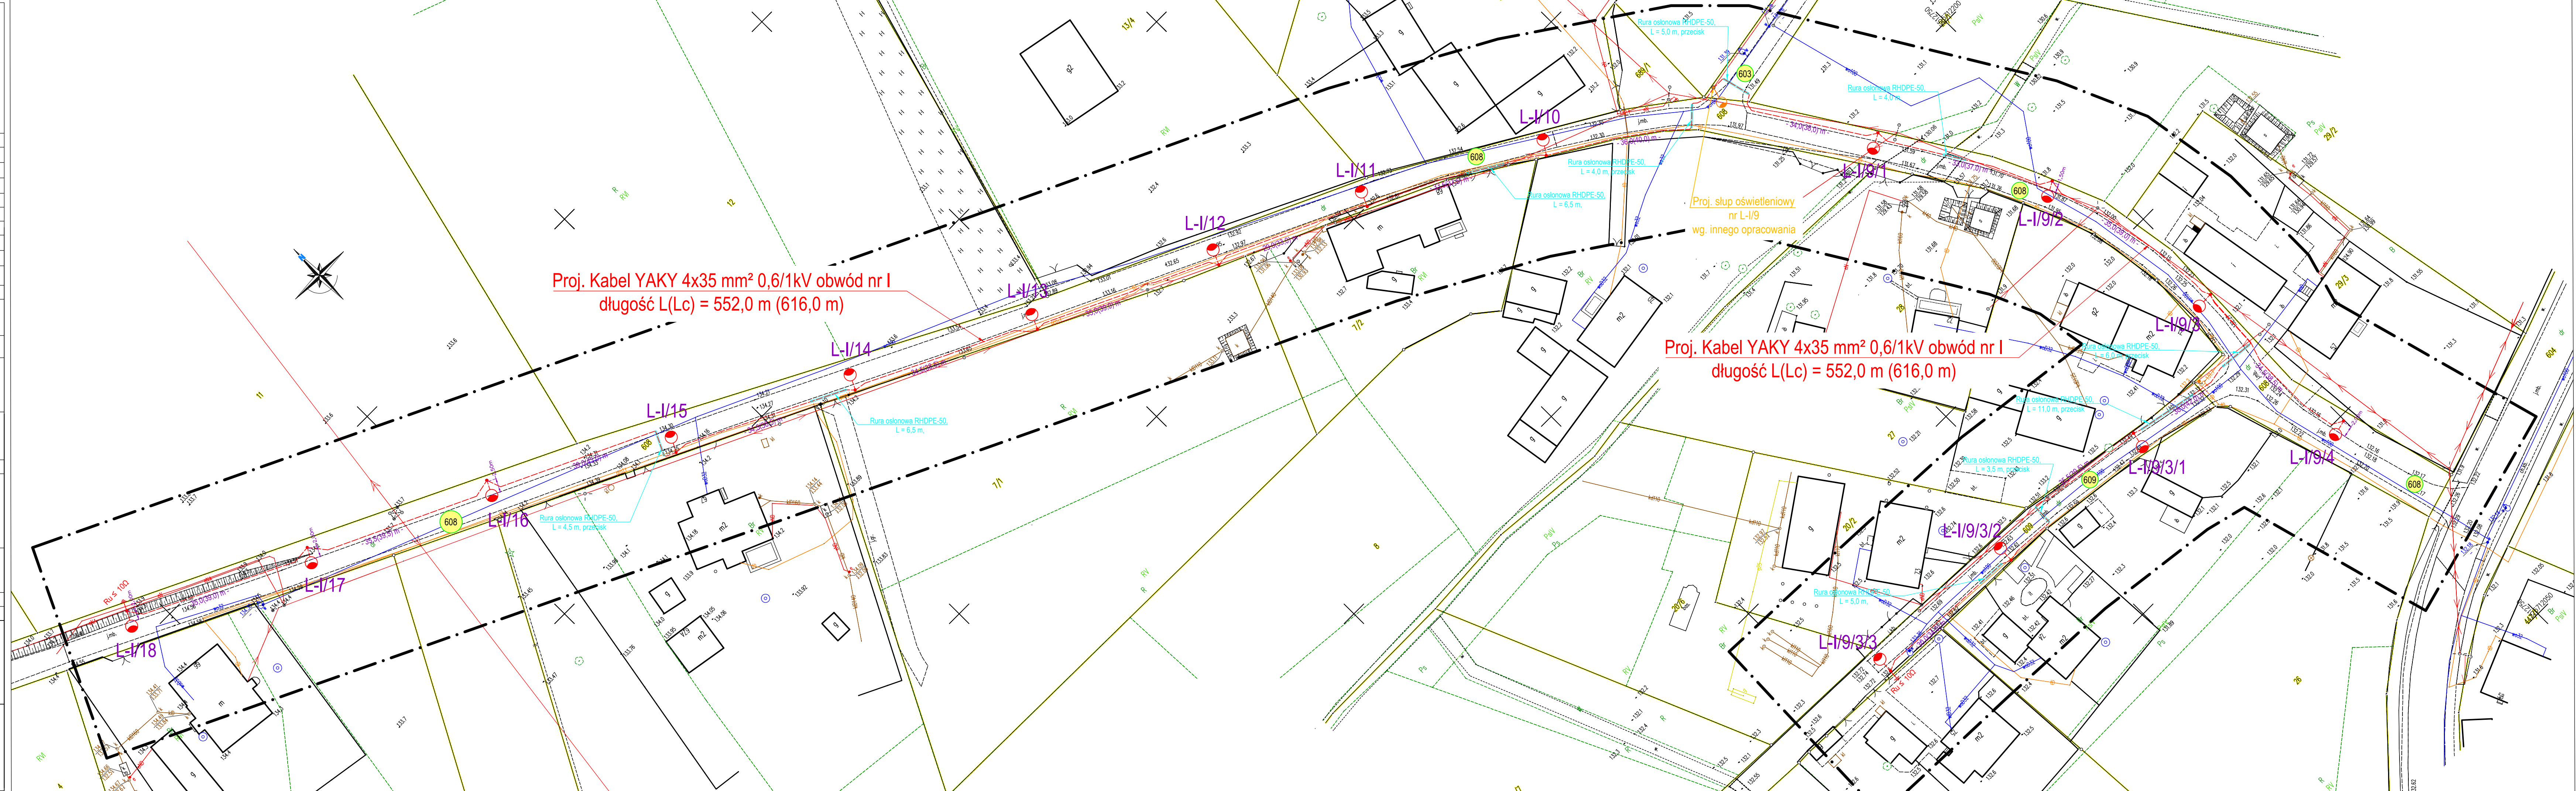

LEGENDA – OBJAŚNIENIA

	Projektowane słupy oświetleniowe stalowe ocynkowane stożkowe wysokości h = 6,0 m, montowane na fundamentach prefabrykowanych. Montaż oprawy bezpośrednią na słupie, kąt nachylenia oprawy 5°. Oprawy oświetleniowe LED, 4000K, II klasa ochrony. Oprawy wyposażone w programowalny zasilacz obniżający natężenie oświetlenia o 30% w godzinach od 0:00 do 5:00.
	Projektowany kabel oświetlenia drogowego YAKY 4x35 mm² 0,6/1kV. Obwód nr I – YAKY 4x35 mm² długość kabla L(Lc) = 552,0 m (616,0 m).
	Działki objęte opracowaniem i granice
	Rury osłonowe

PRACOWNIA PROJEKTOWA Przedsiębiorstwo Projektowo Usługowo Handlowe MD Aleja Wojska Polskiego 130d, 68-200 Żary		Skala: 1:500
Projektant: mgr inż. Bogusław Dworecki	Podpis: 	data opracowania wrzesień 2024
Sprawdzający: mgr inż. Krzysztof Mańkowski	Podpis: 	data opracowania wrzesień 2024
Opracował: mgr inż. Marcin Dworecki	Podpis: 	data opracowania wrzesień 2024
Investor:	Gmina Łłowa, ul. Żeromskiego 27, 68-120 Łłowa	
Objekt:	Budowa oświetlenia drogowego Konin Żagański działka nr 608, 609. Sieć elektroenergetyczna kablowa niskiego napięcia – 0,4 kV.	
Adres:	Konin Żagański działka nr 603, 608, 609 obręb 0006 Konin Żagański, jednostka ewidencyjna 081004_5 Łłowa obszar wiejski.	
Nazwa rysunku:	PLAN ZAGOSPODAROWANIA TERENU	Rys. nr 1