

MAPA DO CELÓW PROJEKTOWYCH
SKALA 1:500

Nazwa miejscowości	KONIN ŻAGAŃSKI
Działka	616;662 I w zakresie
Jednostka ewidencyjna	081004_5
Obszar ewidencyjny	081004_5.0006
Sekcja mapy	5.158.22.14.4
Nazwa układu współrzędnych	PL-EVRF2000
Wysokości	PL-EVRF2007-NH
Oznaczenie granic obszaru, który był przedmiotem aktualizacji	nie badano
Oznaczenie i informacje o służebnościach gruntowych	nie badano
Oznaczenie i symbol konturu użytku gruntowego, który nie jest ujawniony w bazie danych ewidencyjnych i budynków	
Nie wyklucza się istnienia w terenie innych, nie wykazanych na niniejszej mapie urządzeń podziemnych, które nie były zgłoszone do inwentaryzacji lub o których brak informacji branż.	
Granice i numery działek narysowane na podstawie mapy ewidencyjnej.	
Dane dotyczące granic działek pochodzą z pomiarów bezpośrednich w terenie i spełniają pod względem dokładności kryteria obowiązujących standardów technicznych.	
Podświadczam, że niniejszy dokument został opracowany w wyniku prac geodezyjnych i kartograficznych, których rezultaty zawiera pozytywnie zweryfikowany raport techniczny. Jednocześnie informuję, że jestem świadomy odpowiedzialności karnej za złożenie fałszywego oświadczenia.	
Organ służby geodezyjnej, który otrzymał zgłoszenie.	Starosta Żagański
Nr oraz data sporządzenia dokumentu zawierającego wynik pozytywnej weryfikacji	Protokół Weryfikacji Nr G.6640.525.2024_14999 z dnia 09-09-2024
Imię i nazwisko oraz nr uprawnień zawodowych kierownika prac	Szymon Michen nr upr.19214
Identyfikator zgłoszenia prac geodezyjnych	G.6640.525.2024
Data opracowania mapy	28-08-2024
MICHEN DOMIAR GEODETA UPRAWNIONY SZYMON MICHEN 68-208 ŁĘKNICA UL. BIAŁA 39 tel. 608022570 NIP: 9241429815 REGON: 971188832 Nr uprawnień: 19214 GEODETA UPRAWNIONY Szymon Michen uprawnienia nr 19214 ul. Kościelna 2c3 68-150 Gołdziej NIP 9241429815 tel 608022570 imię i nazwisko, nr uprawnień kierownika prac	


Projektowane słupy oświetleniowe stalowe ocynkowane stożkowe wysokości h = 6,0 m, montowane na fundamentach prefabrykowanych. Montaż oprawy bezpośredniej na słupie, kąt nachylenia oprawy 0°. Oprawy oświetleniowe LED, 4000K, II klasa ochrony. Oprawy wyposażone w programowalny zasilacz obniżający natężenie oświetlenia o 30% w godzinach od 0:00 do 5:00. Słupy i oprawy malowane na kolor RAL7016.

Projektowany kabel oświetlenia drogowego YAKY 4x35 mm² 0,6/1kV. Obwód nr I – YAKY 4x35 mm² długość kabla L(Lc) = 367,5 m (415,5 m). Obwód nr II – YAKY 4x35 mm² długość kabla L(Lc) = 227,5 m (246,5 m).

662

Dziatki objęte opracowaniem i granice

Rury ostonowe

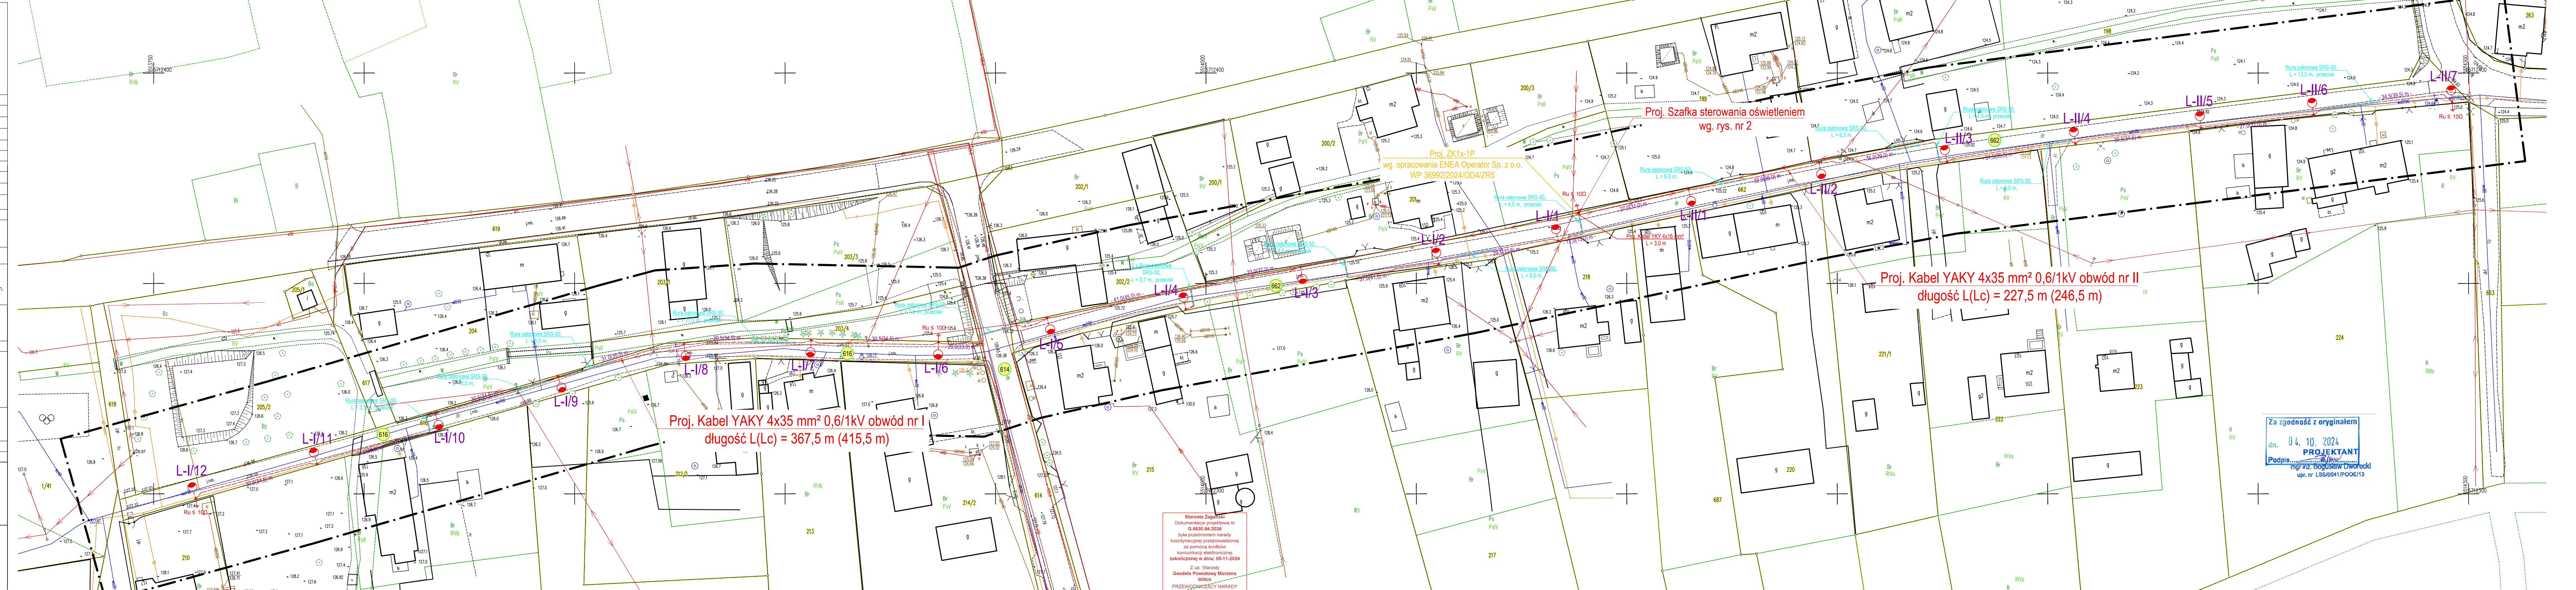

LEGENDA – OBJAŚNIENIA	
	Projektowane słupy oświetleniowe stalowe ocynkowane stożkowe wysokości $h = 6,0$ m, montowane na fundamentach prefabrykowanych. Montaż oprawy bezpośrednio na słupie, kąt nachylenia oprawy 0° . Oprawy oświetleniowe LED, 4000K, II klasa ochronności. Oprawy wyposażone w programowalny zasilacz obniżający natężenie oświetlenia o 30% w godzinach od 0:00 do 5:00. Słupy i oprawy malowane na kolor RAL7016.
	Projektowany kabel oświetlenia drogowego YAKY 4x35 mm ² 0,6/1kV. Obwód nr I – YAKY 4x35 mm ² długość kabla $L(L_c) = 367,5$ m (415,5 m). Obwód nr II – YAKY 4x35 mm ² długość kabla $L(L_c) = 227,5$ m (246,5 m).
	Dziatki objęte opracowaniem i granice
	Rury ostonowe

PRACOWNIA PROJEKTOWA Przedsiębiorstwo Projektowo Usługowo Handlowe MD Aleja Wojska Polskiego 130d, 68–200 Żary				Skala: 1:500		
Projektant: mgr inż. Bogusław Dworecki	Podpis: 	data opracowania wrzesień 2024	nr upraw. LBS/004/PWOE/13			
Sprawdzający: mgr inż. Krzysztof Maniowski	Podpis: 	data opracowania wrzesień 2024	nr upraw. LBS/0001/PWOE/10			
Opracował: mgr inż. Marcin Dworecki	Podpis: 	data opracowania wrzesień 2024	Asystent projektanta			
Inwestor: Gmina Iłowa, ul. Żeromskiego 27, 68–120 Iłowa						
Objekt: Budowa oświetlenia drogowego Konin Żagański działka nr 616, 662. Sieć elektroenergetyczna kablowa niskiego napięcia – 0,4 kV.						
Adres: Konin Żagański działka nr 616, 614, 662 obręb 0006 Konin Żagański, jednostka ewidencyjna 081004_5 Iłowa obszar wiejski.						
Nazwa rysunku: PLAN ZAGOSPODAROWANIA TERENU					Rys. nr 1	