


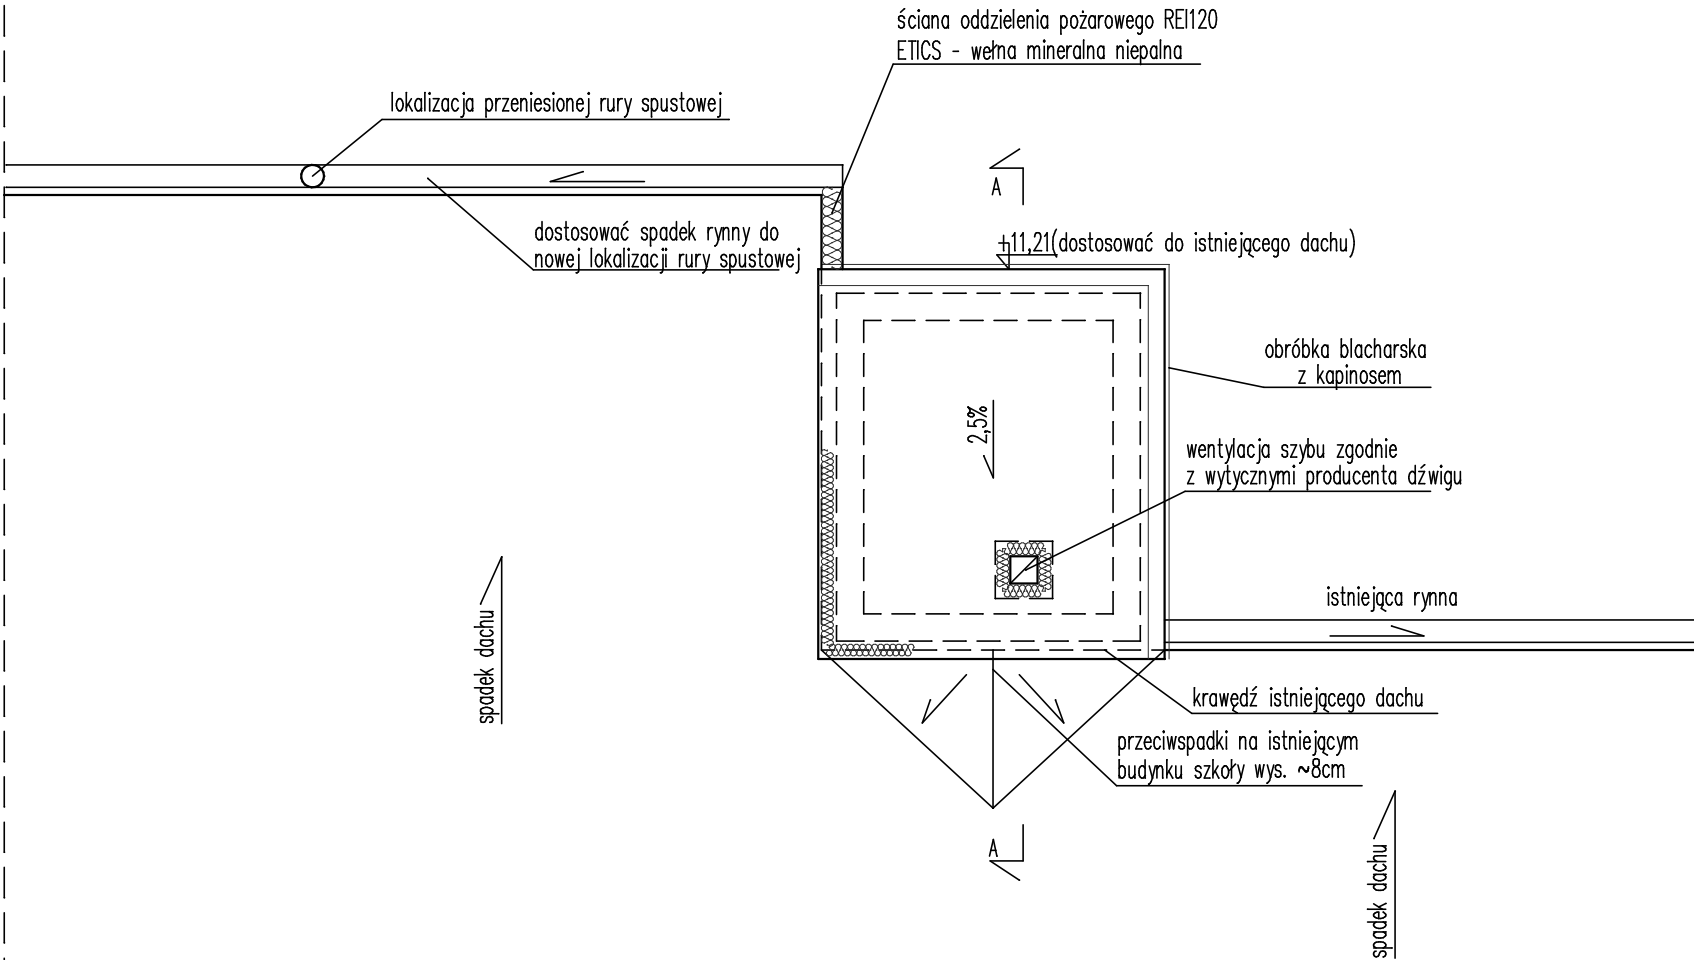

pracownia projektowa
PROJEKT PLUS[®]

mgr inż. arch. Dariusz Jackowski
19-301 Ełk ul. Kolejowa 14/1
tel. 601 222 524
e-mail: projekt.plus@op.pl

rysunek:

RZUT DACHU

nazwa obiektu: PROJEKT BUDOWLANY SZYBU WINDOWEGO ZEWNĘTRZNEGO DŹWIGU OSOBOWEGO	adres: Szkoła Podstawowa nr 1 19-300 Ełk, ul. Koszykowa 1 dz.ewid.nr 3052/8	skala: 1:50
inwestor: Gmina Miasto Ełk ul. Marsz. Józefa Piłsudskiego 4 19-300 Ełk	stadium: PAB	

zespół projektowy:	nr uprawnień:	podpis:
architektura: mgr inż. arch. Dariusz Jackowski	4/MM OKK/2007	

- Ełk maj 2026r -

strona: A-10