

MAPA DO CELÓW PROJEKTOWYCH
SKALA 1:500



Województwo: warmińsko-mazurskie
Powiat: ełcki
Jednostka ewidencyjna: Ełk-m. (280501_1)
Obręb ewidencyjny: Ełk III (0003)
Działka ewidencyjna: 3052/8
Adres: Ełk, ul. Koszykowa

Układ współrzędnych prostokątnych płaskich: PL - 2000 strefa 7
Geodezyjny układ wysokościowy: PL-EVRF2007-NH

Służebności gruntowych nie badano.

Identyfikator zgłoszenia prac geodezyjnych: GN.6640.529.2026
Numer u wykonawcy: 84/2026

LEGENDA:

- - - - - zakres opracowania

Mapa aktualna na dzień 30.03.2026 r.



Geodeta Uprawniony
Nr upr. 21197

inż. Marcin Piórkowski
mpged@mpgeo.pl
tel. 504 594 291


USŁUGI GEODEZYJNE
Marcin Piórkowski
19-300 Ełk, ul. Wojska Polskiego 3 lok. 5
tel. 504 594 291
NIP 7191442740 REGON 281352882

UWAGA!
Nie wyklucza się istnienia w terenie innych, nie wykazanych na niniejszej mapie urządzeń podziemnych, dla których brak było informacji branżowych i które nie zostały zgłoszone do geodezyjnej inwentaryzacji powykonawczej zgodnie z art. 27 Ustawy - Prawo Geodezyjne i Kartograficzne z dnia 17 maja 1989r. (Dz. U. 2024, poz. 1151 z późn. zm.).


Jestem świadomy odpowiedzialności karnej za złożenie fałszywych oświadczeń. Oświadczam, że operat techniczny zawierający rezultaty prac geodezyjnych w wyniku których powstał niniejszy dokument uzyskał pozytywny wynik weryfikacji.	
Identyfikator zgłoszenia prac geodezyjnych	GN.6640.529.2026
Organ służby geodezyjnej, który otrzymał zgłoszenie	Starosta Powiatu Ełckiego
Wykonawca prac geodezyjnych	Usługi Geodezyjne MP-GEO Marcin Piórkowski
Numer oraz data sporządzenia dokumentu zawierającego wynik pozytywnej weryfikacji	GN.6640.529.2026_1 (2026-04-07)
Imię i nazwisko oraz numer uprawnień zawodowych kierownika prac	Geodeta Uprawniony Nr upr. 21197 inż. Marcin Piórkowski mpged@mpgeo.pl tel. 504 594 291

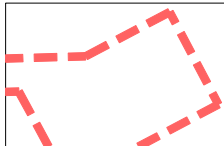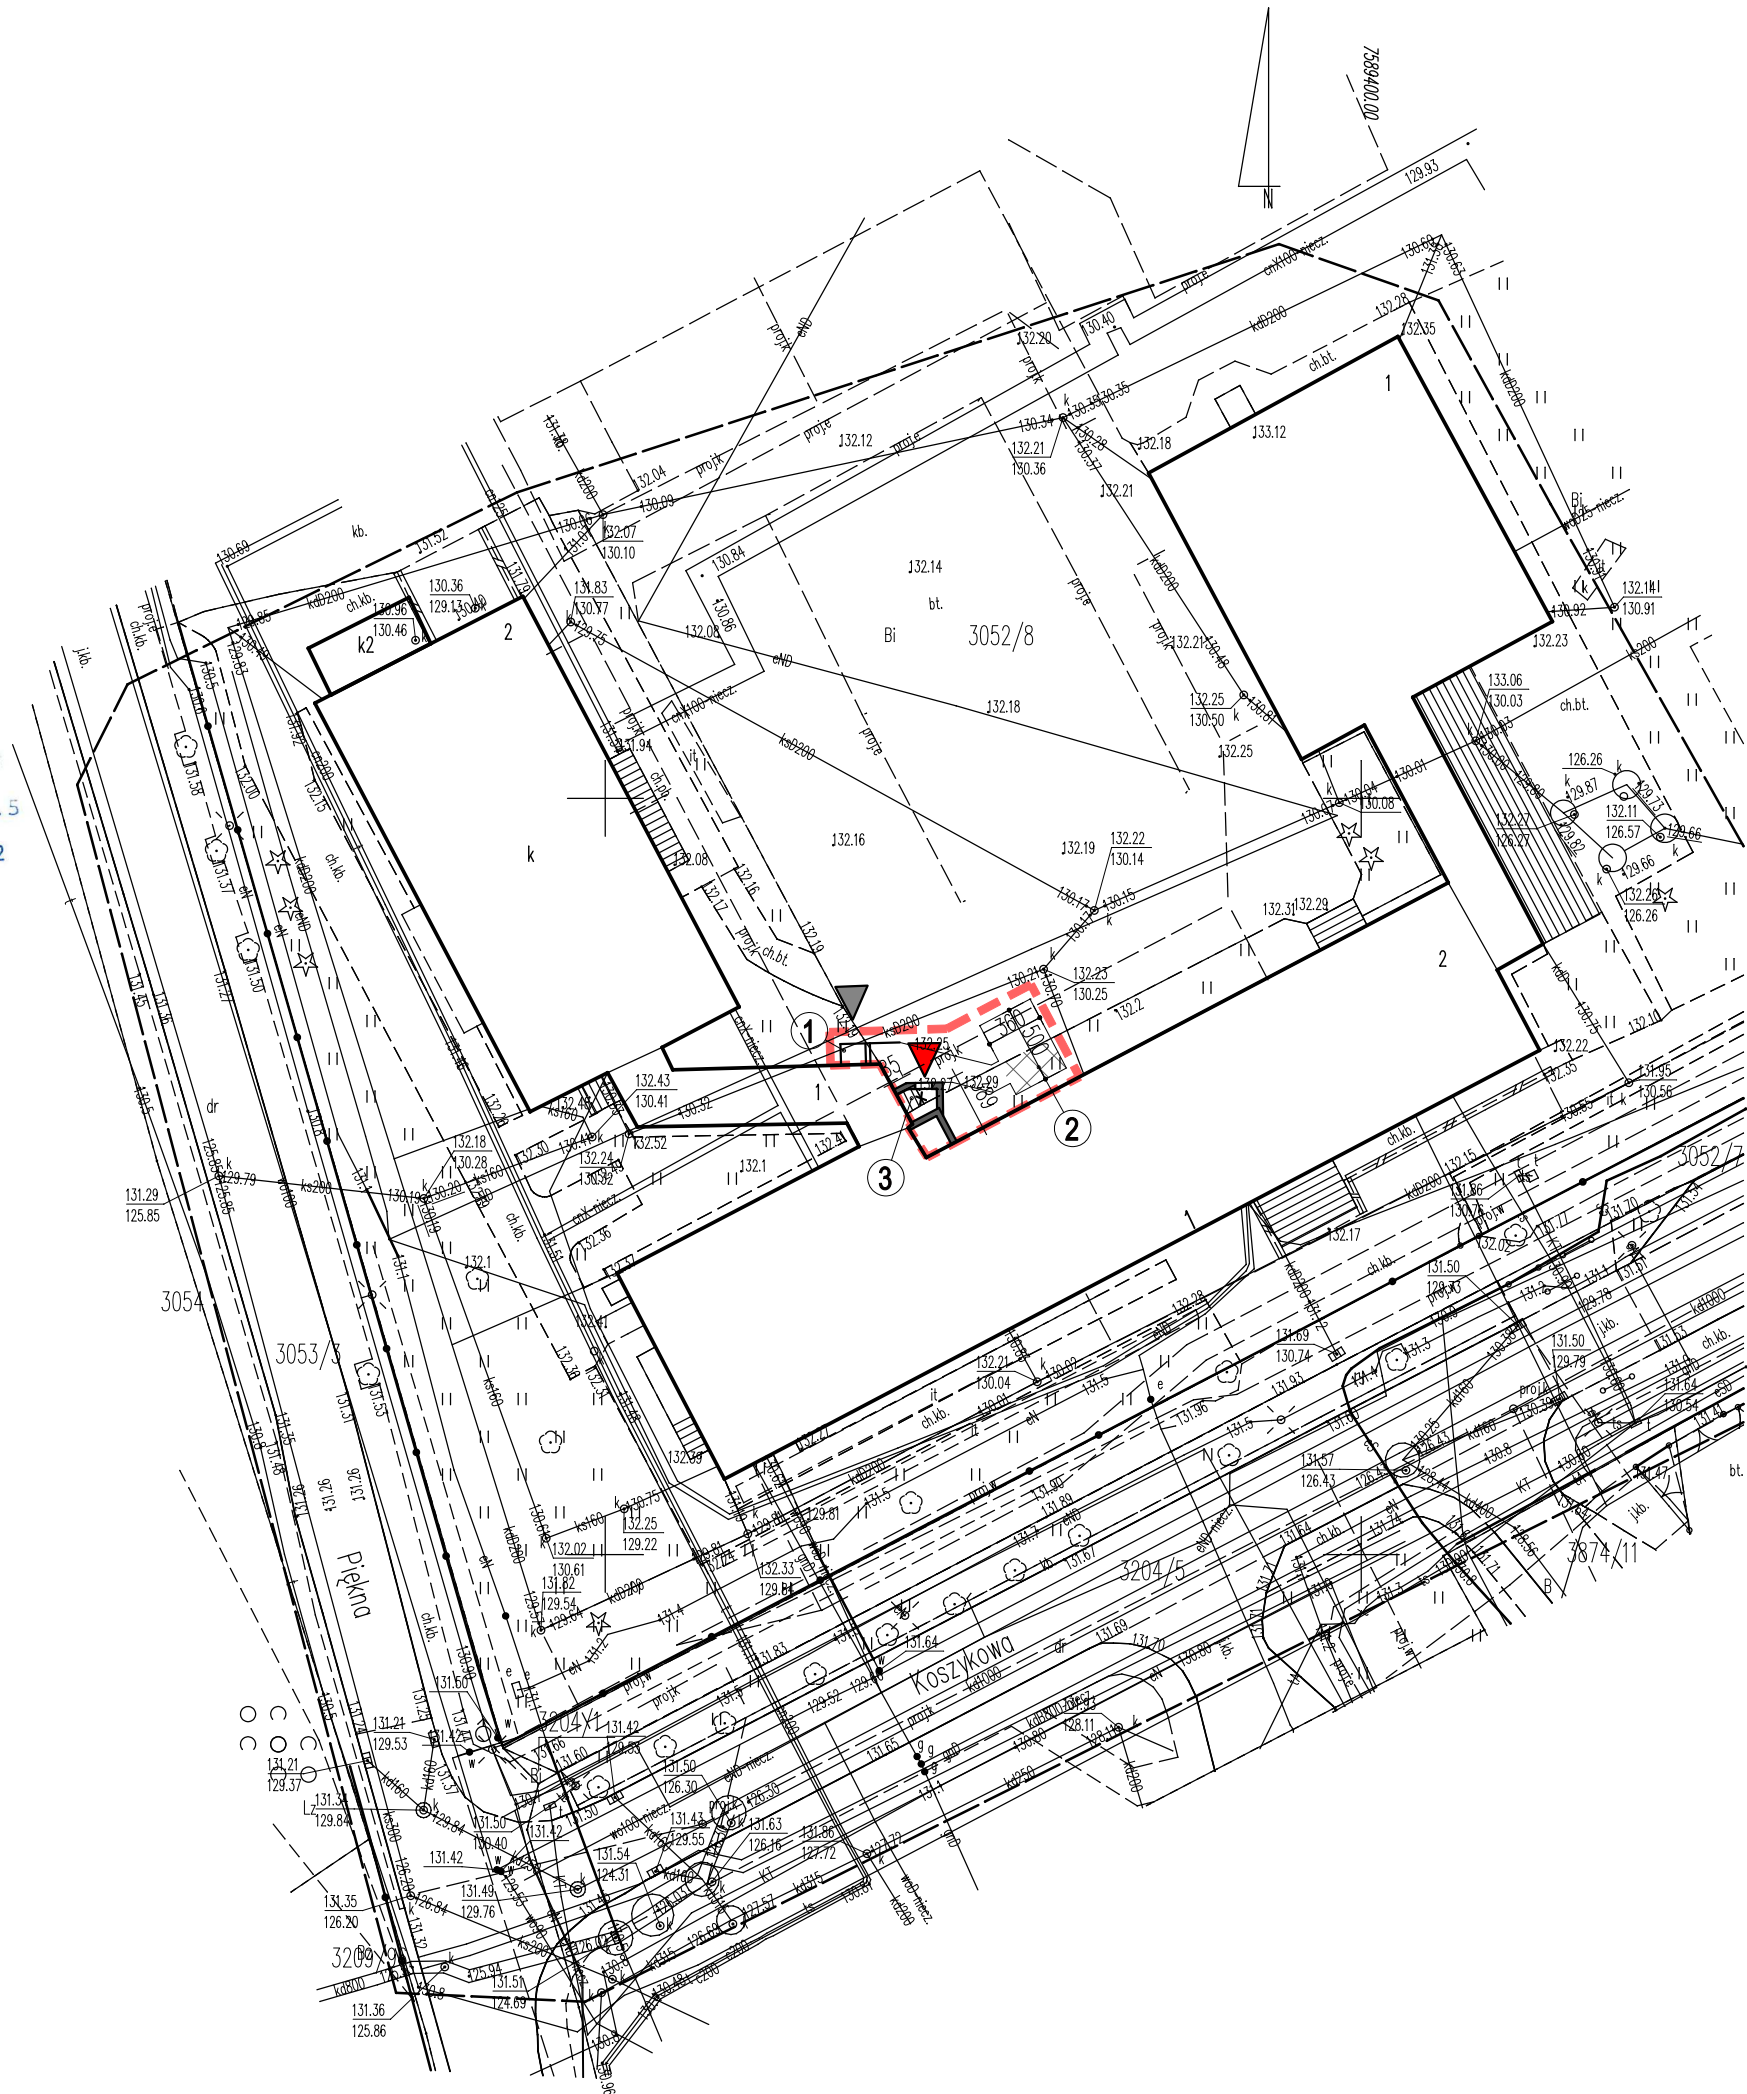

teren inwestycji / zakres opracowania

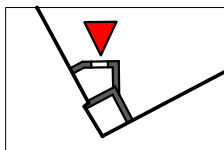

projektowany szyb windowy z wiatrołapem

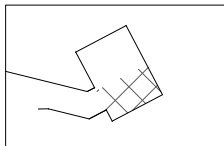

likwidacja trawnika - wykonanie naw. utwardzonej

1

projektowane schody terenowe

2

projektowane miejsce postojowe dla samochodu osób z niepełnosprawnością

3

istniejące schody terenowe do likwidacji



projektowane wejście do wiatrołapu szybu windy



wejście do łącznika komunikacyjnego zgodnie z decyzją pozwolenia na budowę Starosty Ełckiego nr 129/2025 z dnia 01-04-2025

pracownia projektowa
PROJEKT PLUS

mgr inż. arch. Dariusz Jackowski
19-301 Ełk, ul. Kolejowa 14/1
tel. 601 222 524
e-mail: projekt.plus@op.pl

rysunek:

PROJEKT ZAGOSPODAROWANIA TERENU

nazwa obiektu:
PROJEKT BUDOWLANY
SZYBU WINDOWEGO
ZEWNĘTRZNEGO DŹWIGU OSOBOWEGO

adres:
Szkoła Podstawowa nr 1
19-300 Ełk, ul. Koszykowa 1
dz.ewid.nr 3052/8

skala:
1:500

inwestor:
Gmina Miasto Ełk
ul. Marsz. Józefa Piłsudskiego 4 19-300 Ełk

stadium:
PZT

zespół projektowy:	nr uprawnień:	podpis:
architektura: mgr inż. arch. Dariusz Jackowski	4/MM OKK/2007	
- Ełk maj 2026r -		strona: A-01